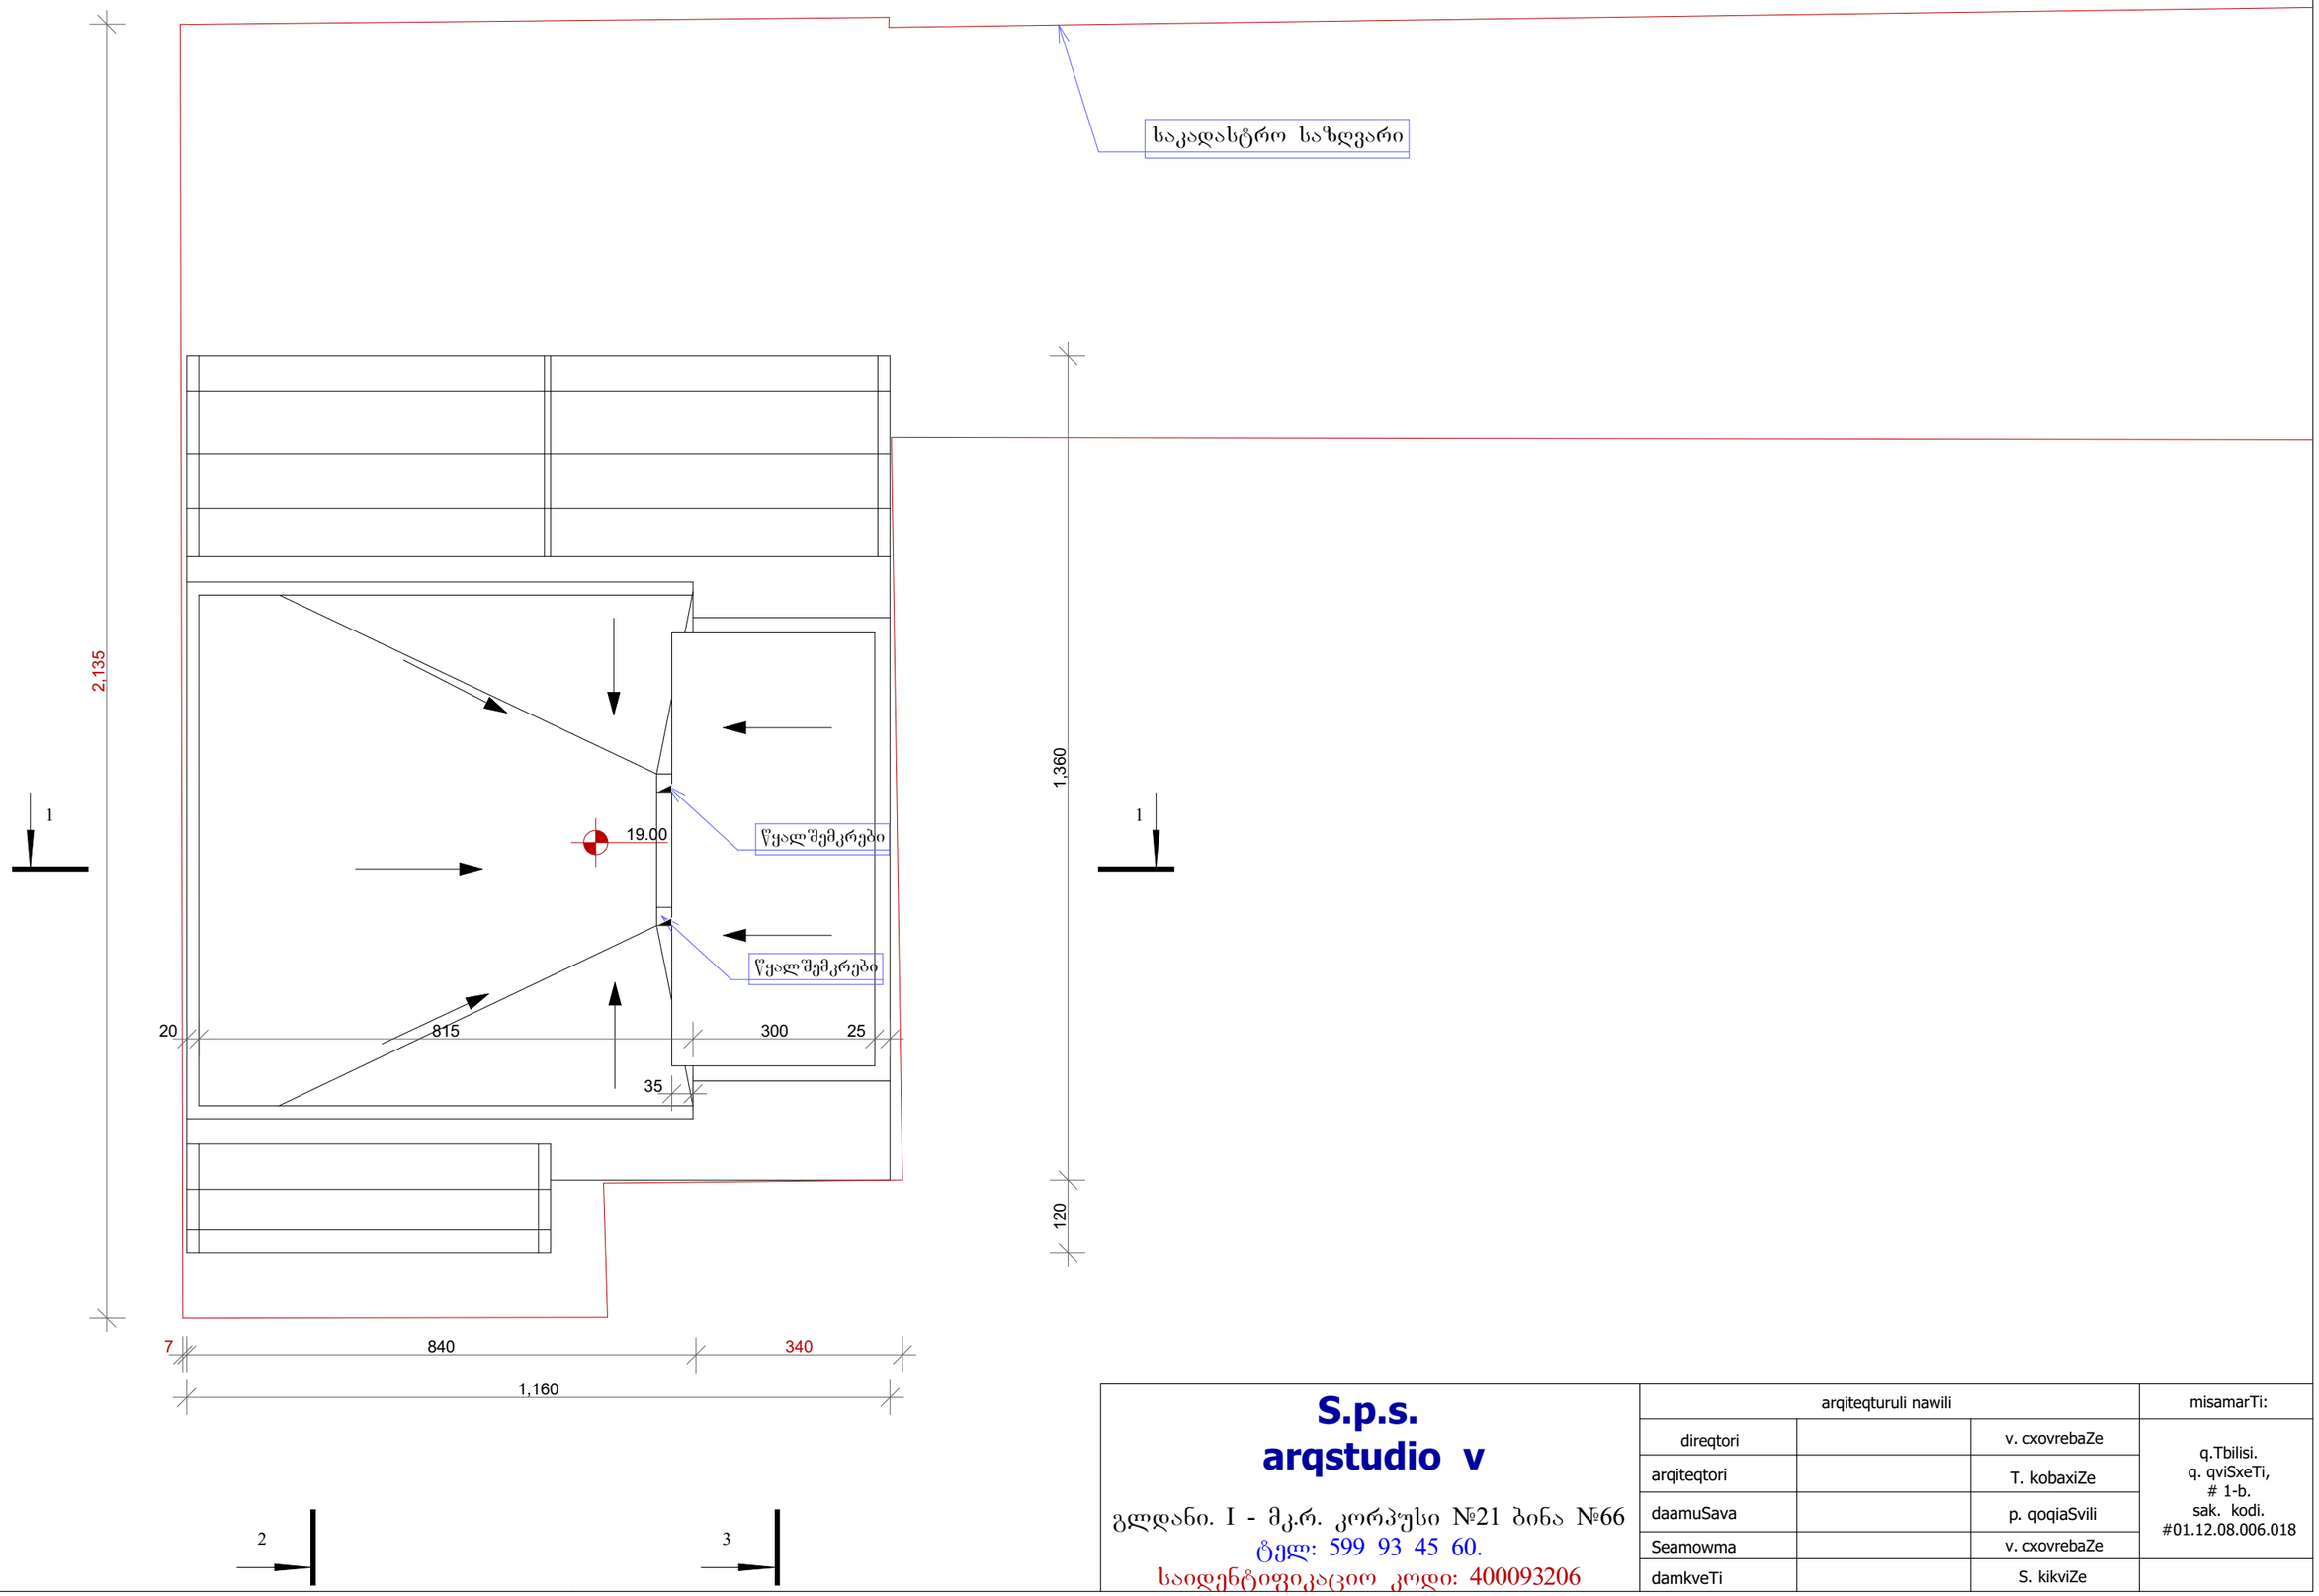
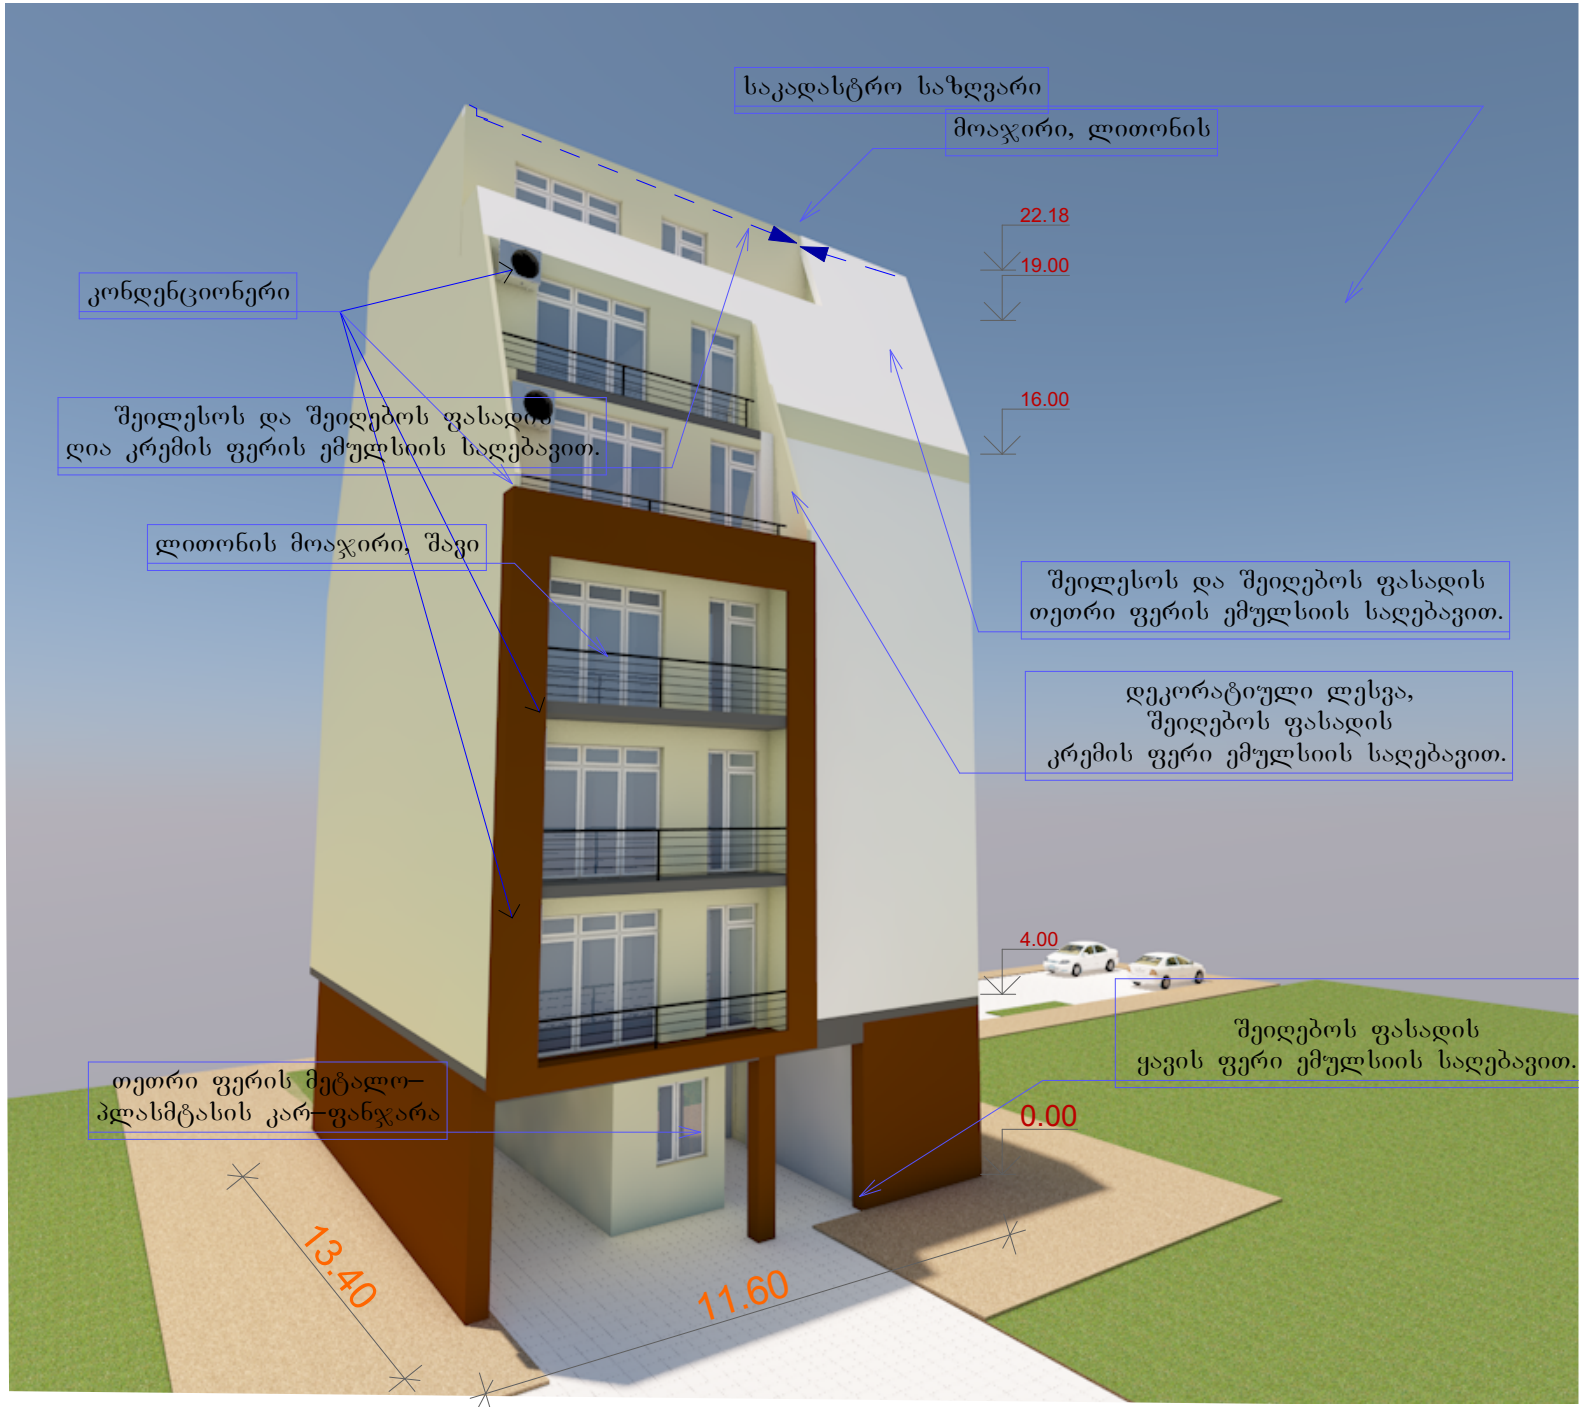

წყალშემკრები

სახურავის გეგმა, ნიშ. +19.000. მ. 1:100.



S.p.s. **arqstudio v** გლდანი. I - მკრ. კორპუსი №21 ბინა №66 ტელ: 599 93 45 60. საიდენტიფიკაციო კოდი: 400093206	arqiteqturuli nawili		misamarTi:
	direqtori	v. cxovrebaZe	q.Tbilisi. q. qviSxeTi, # 1-b. sak. kodi. #01.12.08.006.018
	arqiteqtori	T. kobaxiZe	
	daamuSava	p. qoqiaSvili	
	Seamowma	v. cxovrebaZe	
	damkveTi	S. kikviZe	


საკადასტრო საზღვარი
მოაჯირი, ლითონის
22.18
19.00
16.00
კონდენციონერი
შეილესოს და შეიღებოს ფასადის
ღია კრემის ფერის ემულსიის საღებავით.
ლითონის მოაჯირი, შავი
შეილესოს და შეიღებოს ფასადის
თეთრი ფერის ემულსიის საღებავით.
დეკორატიული ლესვა,
შეიღებოს ფასადის
კრემის ფერი ემულსიის საღებავით.
4.00
შეიღებოს ფასადის
ყავის ფერი ემულსიის საღებავით.
თეთრი ფერის მეტალო–
პლასმტასის კარ–ფანჯარა
0.00
13.40
11.60