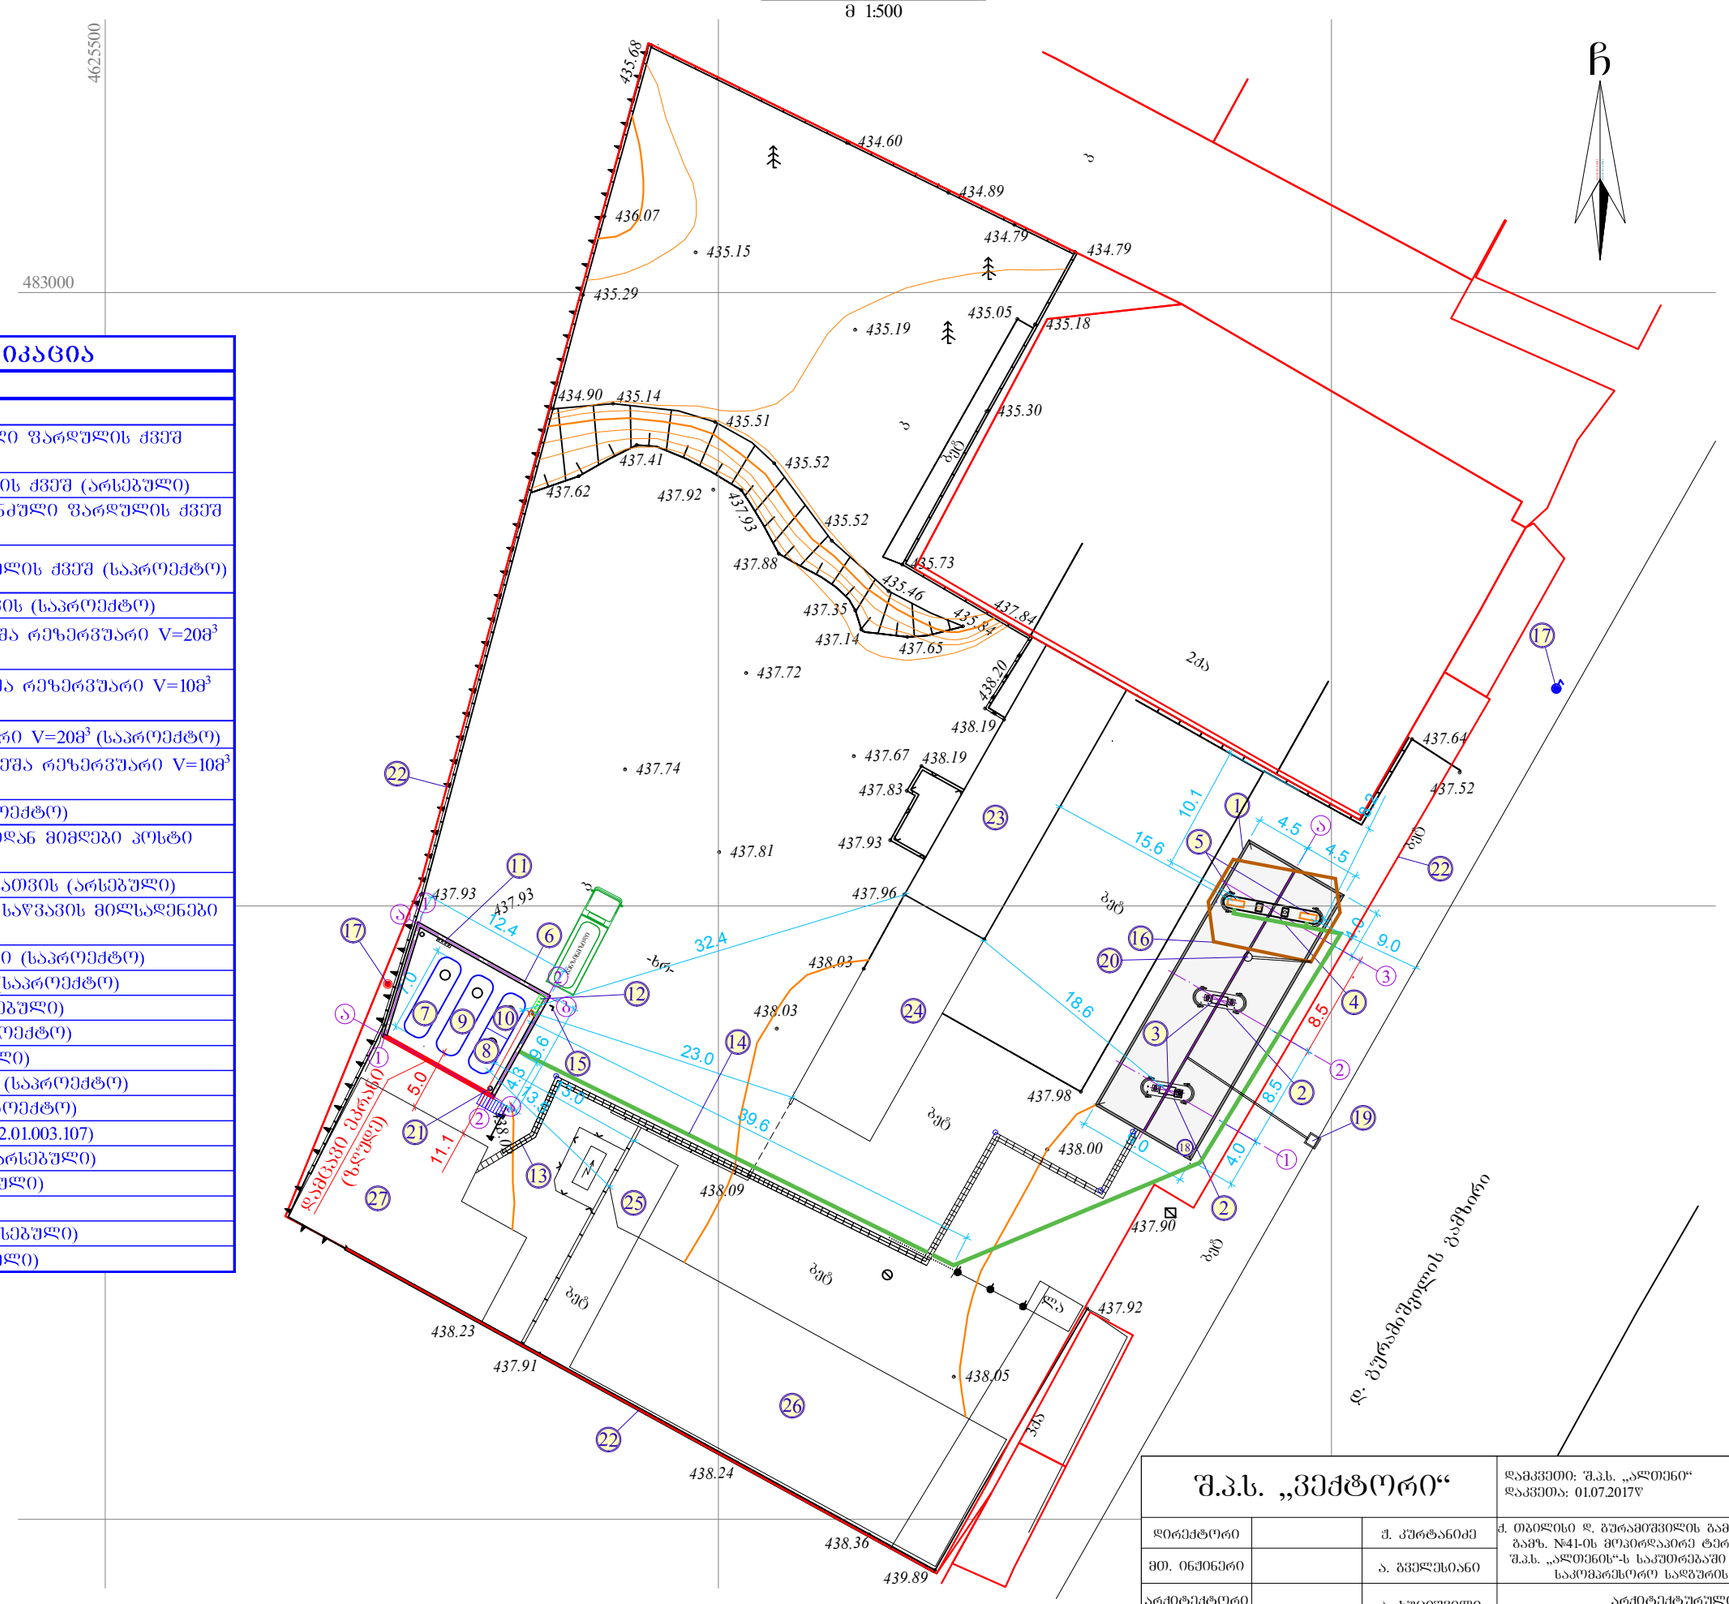

1 4 2 2 3 5 4.5 9.0 4.0 8.5 8.5 4.0 2 1 3 a4.5 437.64 437.52 437.90 437.92 437.93 436.07 435.68 435.19 435.30 435.18 435.05 434.79 434.79 434.89 434.60 435.15 435.29 434.90 435.14 435.51 435.52435.52 435.73 435.46 435.84 437.65 437.14 437.35 437.88 437.93 437.41 437.62 437.72 437.74 437.93 438.00 438.09 438.03 437.67 437.81 437.92 437.98 438.03437.96 437.93 437.83 438.19438.19438.20 437.84 438.02 438.23 437.91 438.24 438.36 439.89 438.05

4625500 483000

4625400 483100 C
MADE BY KIRKI MADE BY KIRKI 3ქა ლა -ხრ- ბეტ ბეტ ბეტ ბეტ ბეტ ბეტ 2ქა ბეტ კ კ კ 39.6 18.6 9.6 7.0 გენგეგმა (საპროექტო) მ 1:500 15.6 10.1 8.2 4.3 9.0 18 23.0 13.513.0 32.4 ბენზინმზიდი 12.4 6 16 7 9 10 8 11 21 17 13 14 12 15 17 19 20 დ. გურამიშვილის გამზირი 22 22 22 2 2 1 1 ა ა ა ბ 27 26 25 5.0 24 23 11.1 დამცავი ეკრანი (ზღუდე)დირექტორი შეამოწმა შ.პ.ს. `ვექტორი~ ჟ. კურტანიძე ა. გველესიანი ა. გველესიანი თარიღი: 23.03.2018 დამკვეთი: შ.პ.ს. `ალთენი~ დაკვეთა: 01.07.2017წ ა. ხუციშვილი მასშტაბი: 1:500 ფურცელი: ქ. თბილისი დ. გურამიშვილის გამზ. #84, დ. გურამიშვილის გამზ. #41-ის მოპირდაპირე ტერიტორია (01.12.01.003/107) შ.პ.ს. `ალთენის~-ს საკუთრებაში არსებული აირსავსები საკომპრესორო სადგურის რეკონსტრუქცია არქიტექტურული ნაწილი მთ. ინჟინერი არქიტექტორი საპროექტო გენგეგმა