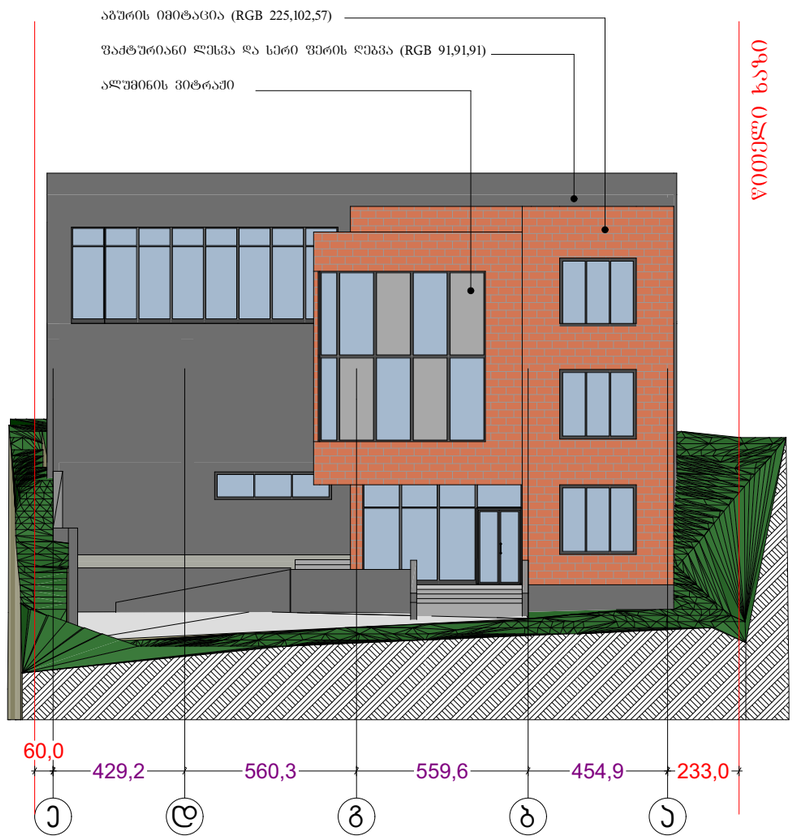

GSPublisherVersion 0.0.100.117

A-3

ფაილის სახელი

მასშტაბი

სტადია ფურცელი

თარიღი

დაკვეთა #

ექსპლიკაცია:

პირობითი აღნიშვნები

2018

ფორმატი

ფურცლები

საკადასტრო საზღვარი

შენიშვნები:

გვარი

არქიტექტორი

დირექტორი

პროექტის სახელწოდება

ხელმოწერა

გ.პაპასკირი

გ.პაპასკირი

შპს. "ტრია გრუპი"

კაფე-საკონდიტრო
ქ. თბილისი ჯიქიას ქუჩა,
მიმდებარე ტერიტორია,
(ნაკვეთი N29 და ნაკვეთი N43)

e d g b a

429,2 560,3 559,6 454,9 233,0

60,0

- 1,54

+ 0,00

+2,75

6,10

+9,70

+11,90

აგურის იმიტაცია (RGB 225,102,57)

ფაქტურიანი ლესვა და სერი ფერის ღებვა (RGB 91,91,91)

ალუმინის ვიტრაჟი

წითელი ხაზი

წითელი ხაზი

ფასადი ე-ა ღერძებში

m. 1:200

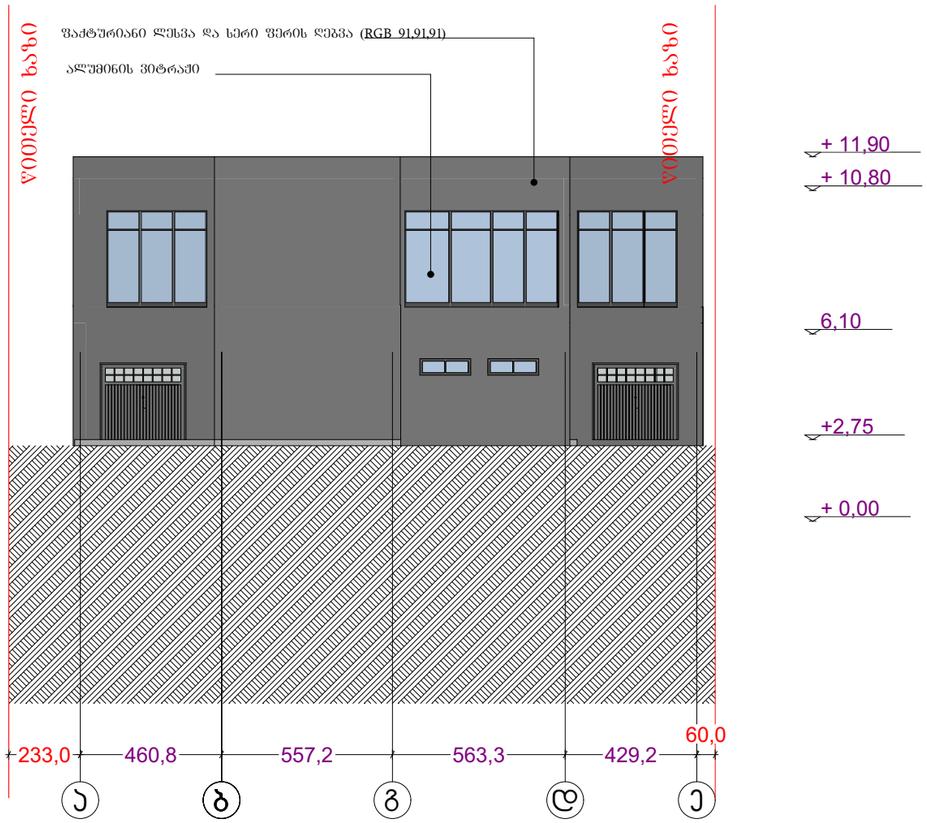

GSPublisherVersion 0.0.100.117

A-3

ფაილის სახელი

მასშტაბი

სტადია ფურცელი

თარიღი

დაკვეთა #

ექსპლიკაცია:

პირობითი აღნიშვნები

2018

ფორმატი

ფურცლები

საკადასტრო საზღვარი

შენიშვნები:

გვარი

არქიტექტორი

დირექტორი

პროექტის სახელწოდება

ხელმოწერა

გ.პაპასკირი

გ.პაპასკირი

შპს. "ტრია გრუპი"

კაფე-საკონდიტრო
ქ. თბილისი ჯიქიას ქუჩა,
მიმდებარე ტერიტორია,
(ნაკვეთი N29 და ნაკვეთი N43)

a b g d e

233,0 460,8 557,2 563,3 429,2

60,0

+ 0,00

+2,75

6,10

+ 10,80

+ 11,90

ფაქტურიანი ლესვა და სერი ფერის ღებვა (RGB 91,91,91)

ალუმინის ვიტრაჟი

წითელი ხაზი

წითელი ხაზი

ფასადი ა-ე ღერძებში

m. 1:200

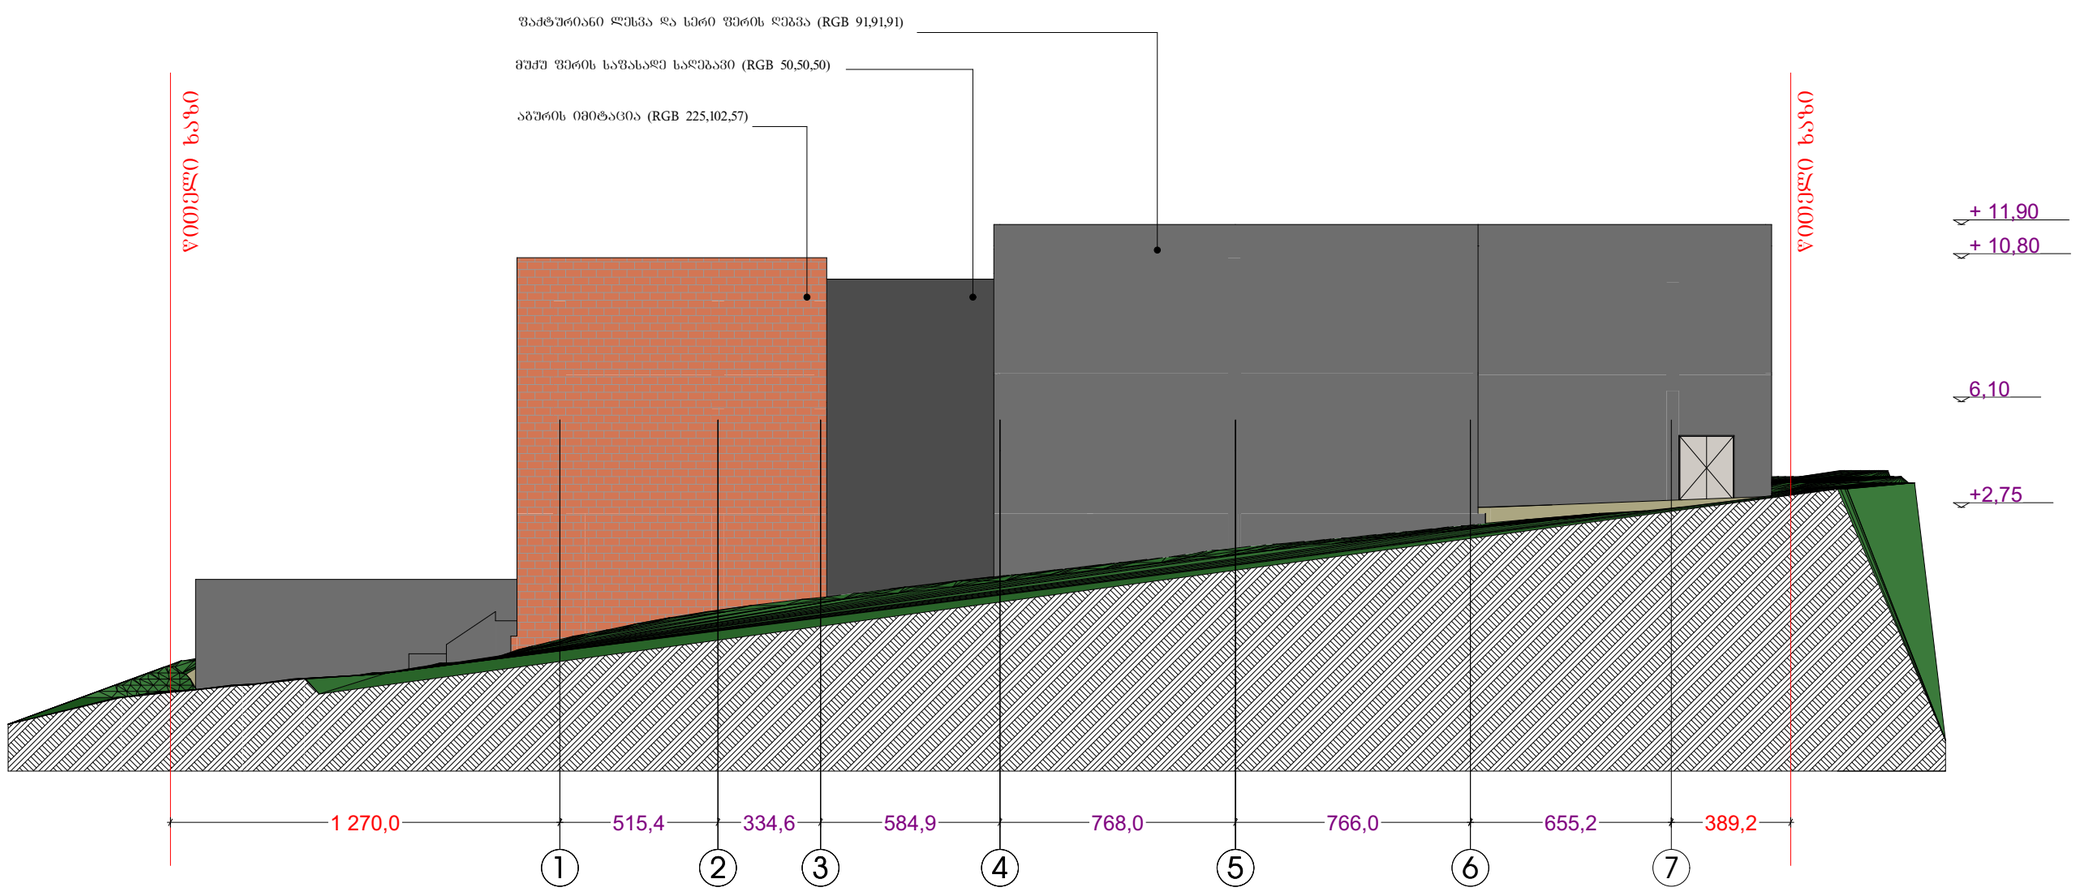

GSPublisherVersion 0.0.100.117

A-3

ფაილის სახელი

მასშტაბი

სტადია ფურცელი

თარიღი

დაკვეთა #

ექსპლიკაცია:

პირობითი აღნიშვნები

2018

ფორმატი

ფურცლები

საკადასტრო საზღვარი

შენიშვნები:

გვარი

არქიტექტორი

დირექტორი

პროექტის სახელწოდება

ხელმოწერა

გ.პაპასკირი

გ.პაპასკირი

შპს. "ტრია გრუპი"

კაფე-საკონდიტრო
ქ. თბილისი ჯიქიას ქუჩა,
მიმდებარე ტერიტორია,
(ნაკვეთი N29 და ნაკვეთი N43)

1 2 3 4 5 6 7

1 270,0 515,4 334,6 584,9 768,0 766,0 655,2 389,2

+2,75

6,10

+ 10,80

+ 11,90

ფაქტურიანი ლესვა და სერი ფერის ღებვა (RGB 91,91,91)

მუქუ ფერის საფასადე საღებავი (RGB 50,50,50)

აგურის იმიტაცია (RGB 225,102,57)

წითელი ხაზი

წითელი ხაზი

ფასადი 1-7 ღერძებში

m. 1:200

ფასადი 7-1 ღერძებში
მ. 1:200

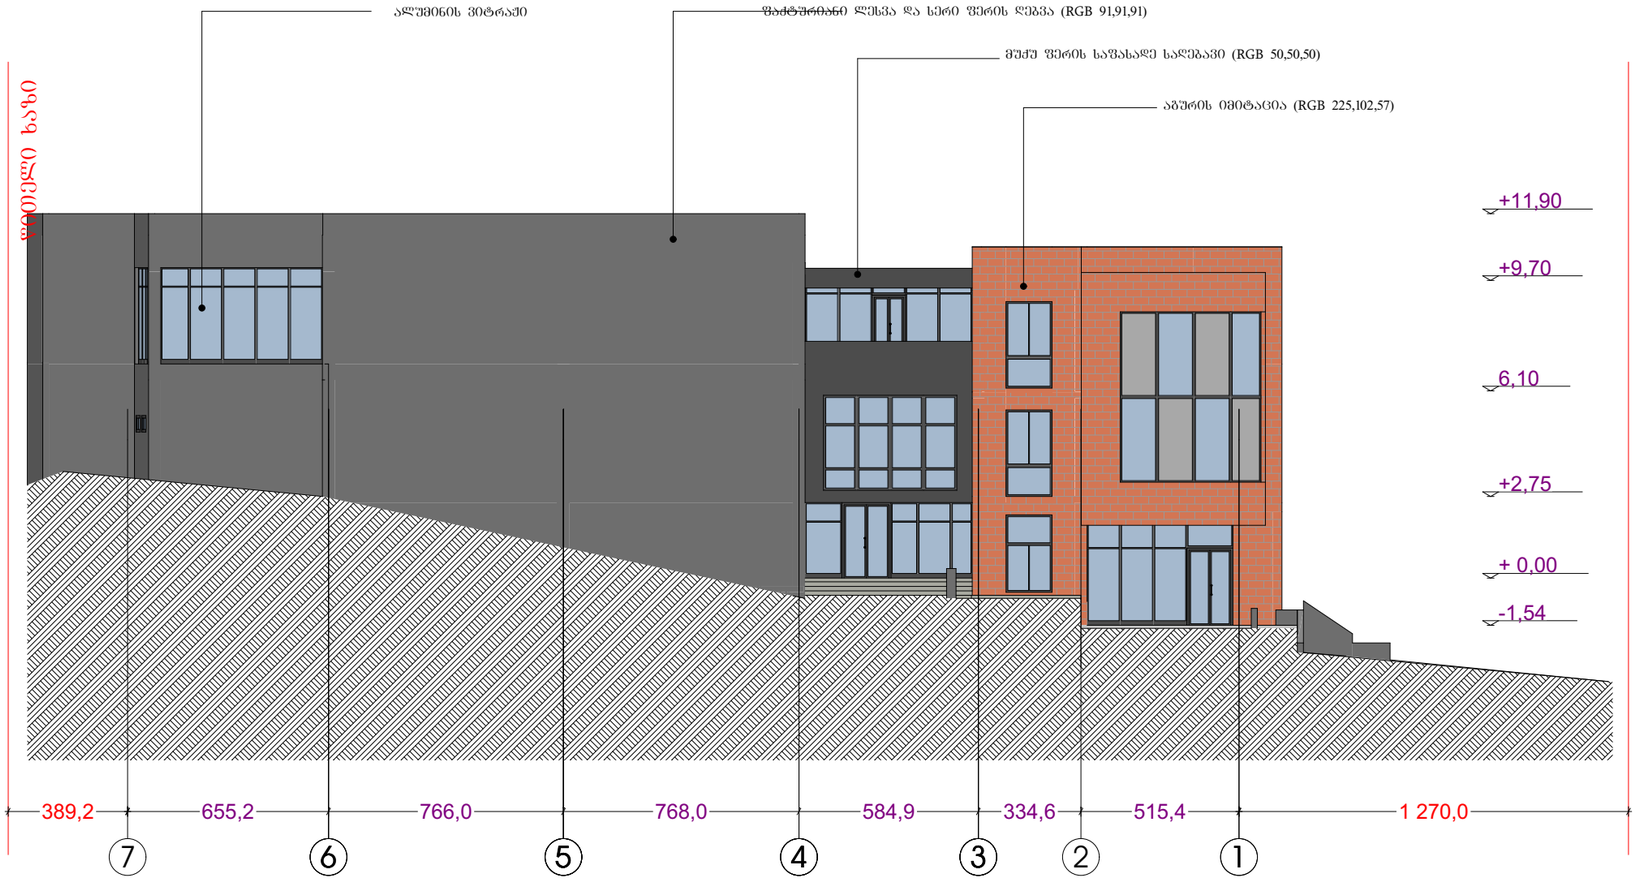

ფორმატი A-3
მასშტაბი
დებულ. სახელი

ექსპლიკაცია:

პირობითი აღნიშვნები
საძირკვლის ზოლი

შენიშვნები:

პროექტის სახელწოდება
ა. (ბახტრიან ჯანაშიას ქ.28ა), მიწისქვეშა ტერიტორიის (ნაკვეთი N29 და ნაკვეთი N43)

	ფაზა	სტადია
დირექტორი		
არქიტექტორი		

შპს "ტრია გრუპი"

მასშტაბი		
თარიღი	2018	
სტადია	ფურცელი	ფურცლები