
დემარკი
არქიტექტორთა კომპანია
www.dmark.ge
D M A R K
A R C H I
T E C T U
R A L C O
M P A N Y

პროექტის დასახელება
უმაღლესის საანგარიშოსლის კორპუსი
სპორტულ-საბავშვოსაღლოებლო
დანიშნულებით

პროექტის მისამართი
ქ. თბილისი კოსტავას №73

შემკვეთი
შ.პ.ს "საპარტნიორო
უნივერსიტეტი"

კონტექსტი ვიზუალიზაცია

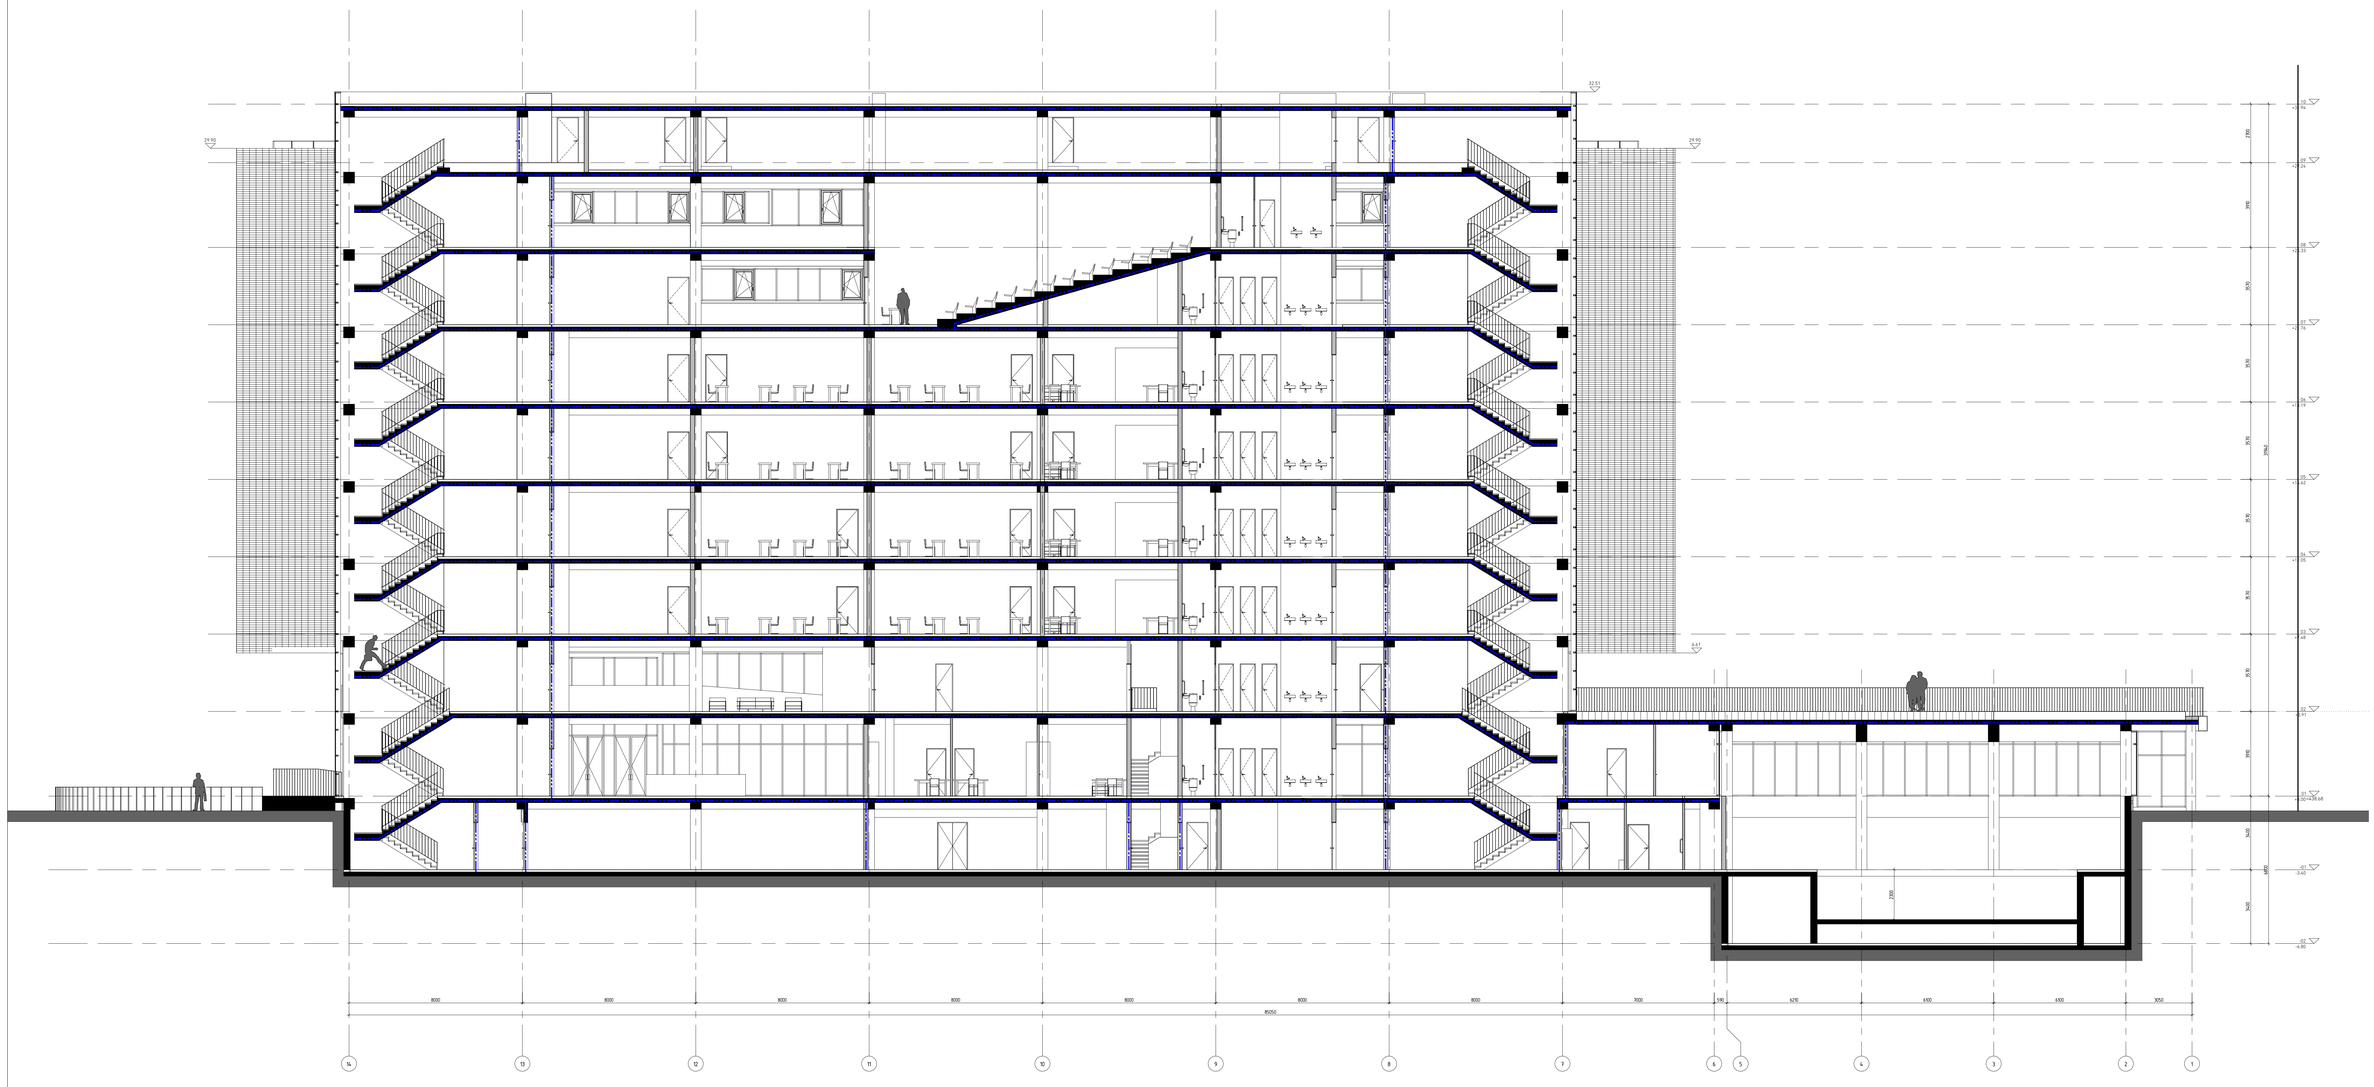


2018.03.23

მასშტაბი	1:100
ფაილის N	0001
CAD DWG FILE	name.dwg
შესაბამება	3 ეტაპამდე
ხაზის N	A-2, ტ.3, 2.8
ხაზის წონა	
საპროექტო უფლებები	შენობაში

ნახაზის დასახელება
ჭრილი 1-1

A-301

ფორმატი A0 | მასშტაბი 1:100

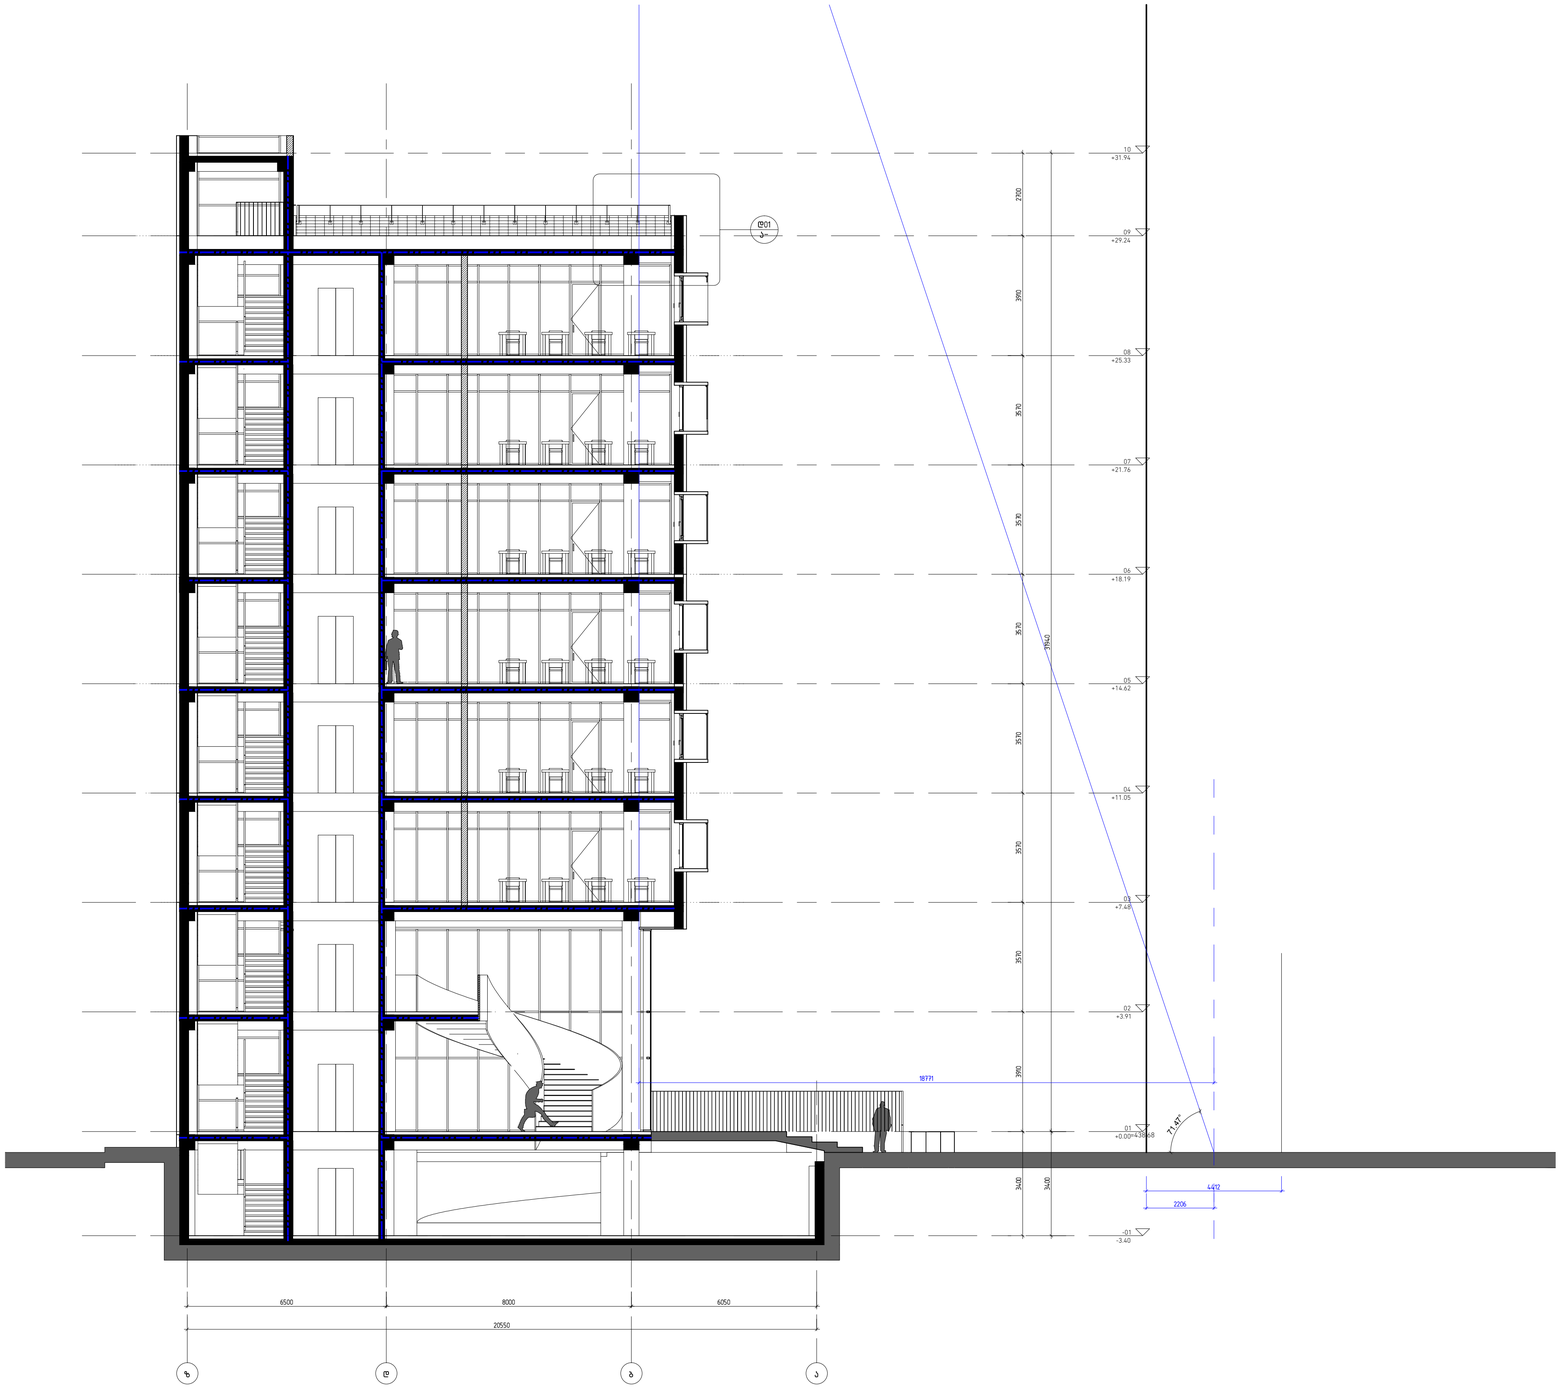

დემარკი
არქიტექტურული კომპანია
www.dmark.ge

DMARK ARCHITECTURAL COMPANY

ობიექტის დასახელება
უმაღლესი სასწავლებლის კორპუსი სპორტულ-საგანმანათლებლო დანიშნულებით

ობიექტის მისამართი
ქ. თბილისი, ქოსტავას №77ა

დამკვეთი
შ.პ.ს. "საქართველოს უნივერსიტეტი"

პირობითი აღნიშვნები

2018.03.23
ეტაპი: ბანაკრებება

დამკვეთის №: 0001
CAD DWG FILE: name.dwg
არქიტექტორი: ვ. ბარამიძე
მასშტაბი: ო.ქ. ე.ა. ე.მ
მპაპრნმა:
საავტორო უფლებები: დემარკი

ნახაზის დასახელება
ჭრილი 2-2

A-302

ფორმატი A1 | მასშტაბი 1:100