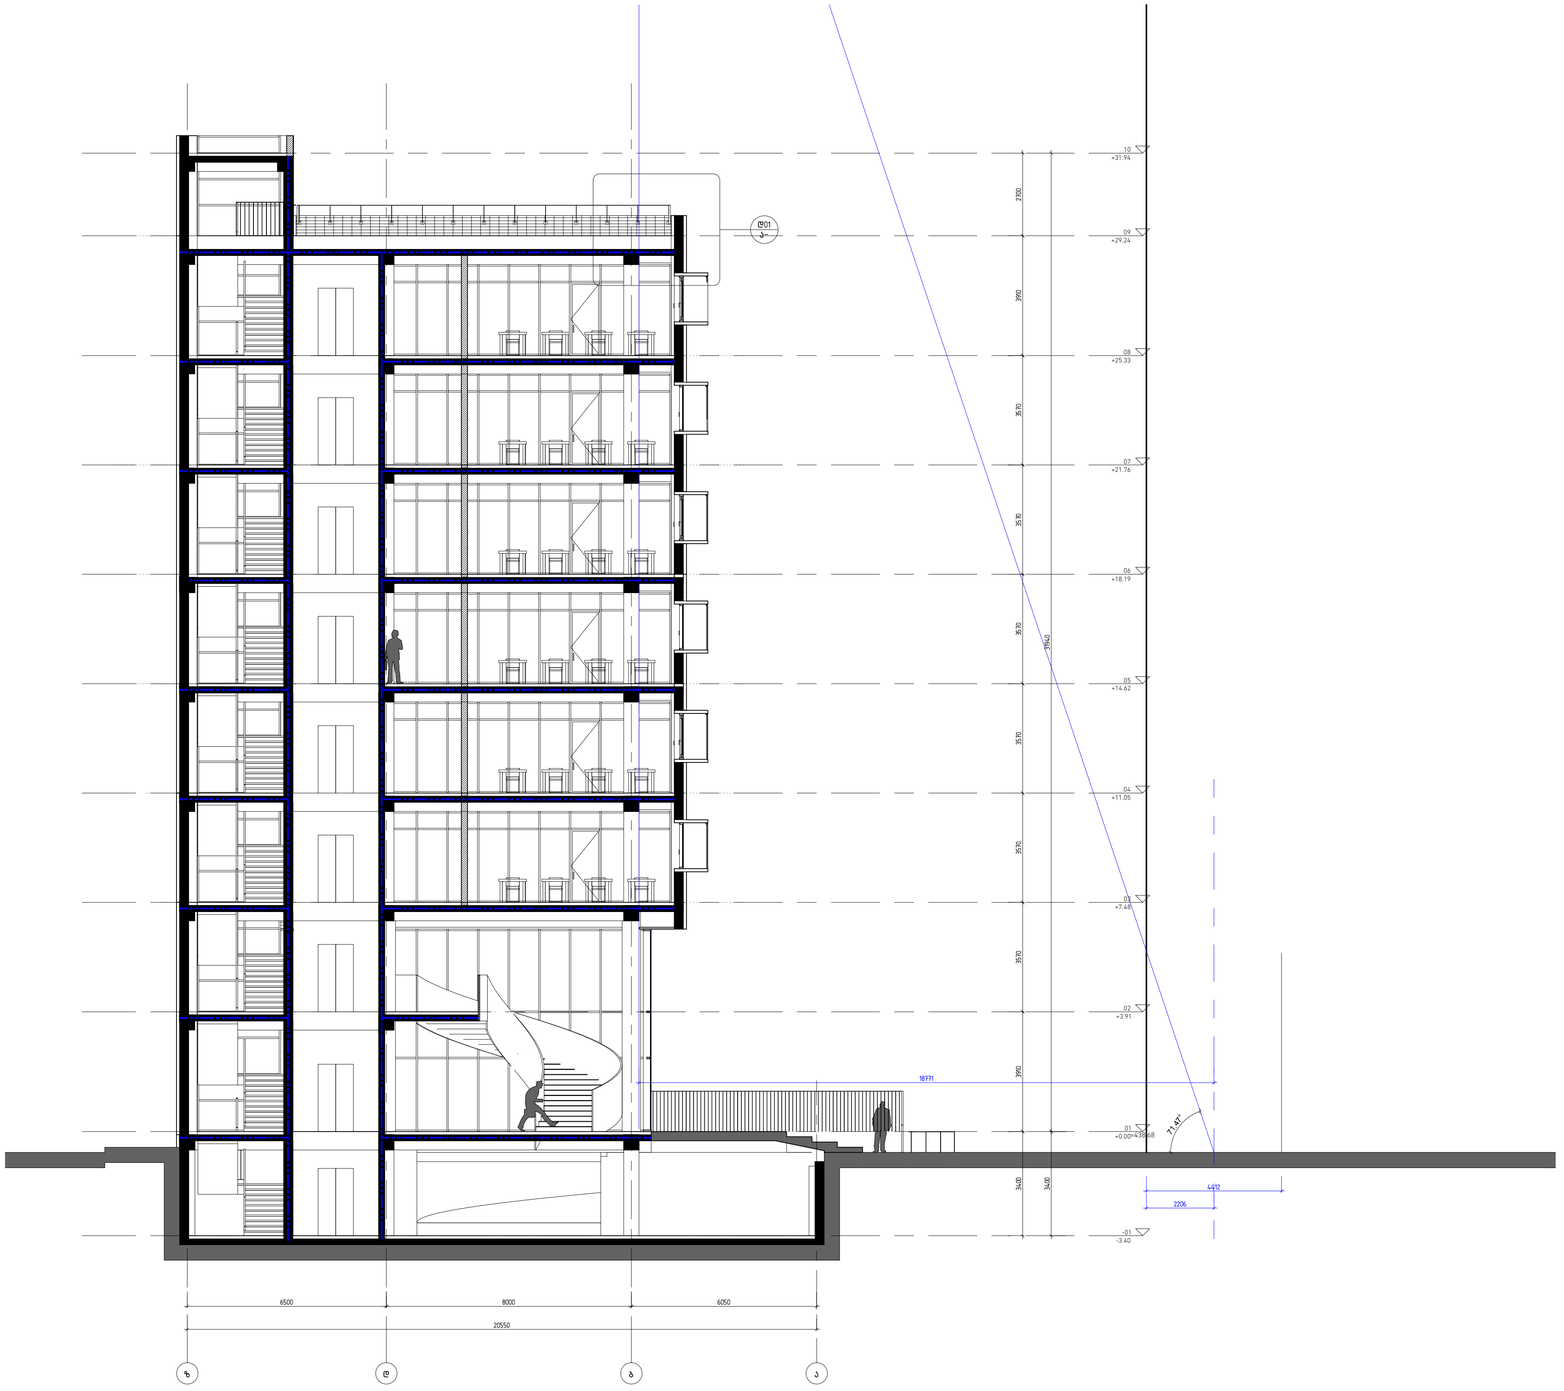

დემარკი
არქიტექტურული კომპანია
www.dmark.ge

DMARK ARCHITECTURAL COMPANY

ობიექტის დასახელება
უმაღლესი სასწავლებლის კორპუსი სპორტულ-საგანმანათლებლო დანიშნულებით

ობიექტის მისამართი
ქ. თბილისი, ქოსტავას №77ა

დამკვეთი
შ.პ.ს. "საქართველოს უნივერსიტეტი"

პირობითი აღნიშვნები

2018.03.23
ეტაპი: ბანაკრებება

დამკვეთის №: 0001
CAD DWG FILE: name.dwg
არქიტექტორი: ვ. ბარამიძე
მასშტაბი: ო.ქ. ე.ა. ე.მ
მპაპრნმა:
საავტორო უფლებები: დემარკი

ნახაზის დასახელება
ჭრილი 2-2

A-302

ფორმატი A1 | მასშტაბი 1:100