გენგეგმა

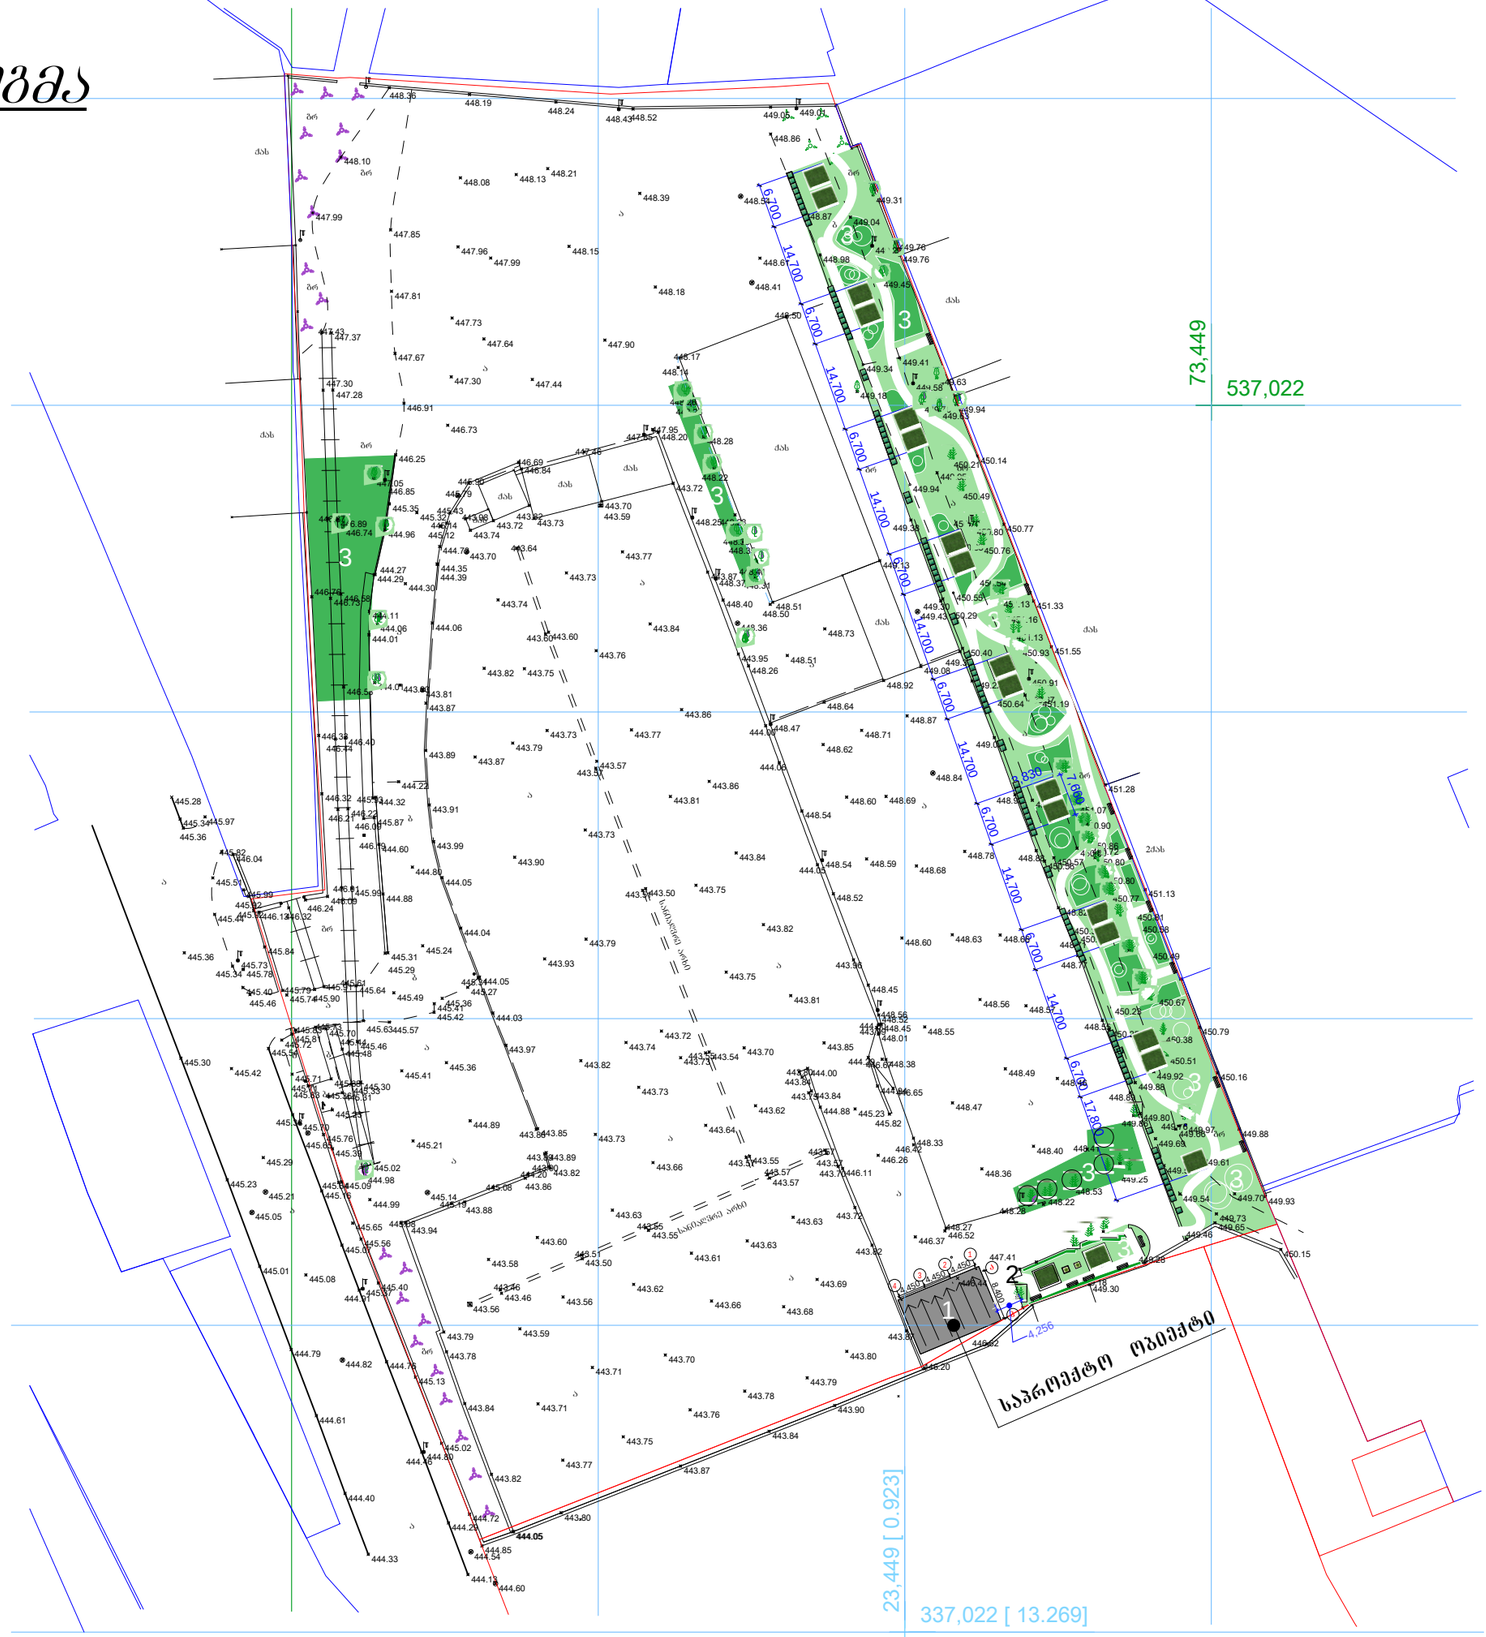

დაკვეთა №	ფორმატი A-3	მასშტაბი	თებერვალი 2018წ.
1	2	3	4

ემსჯელობა

1. საპროექტო შენობა
2. ნაბანაკრები
3. მაძღვანებლა

პირობითი ნიშნები

- მაღალი გაზონი და ყვავილნარი
- მაღალი გაზონი
- ნაძვი
- ფოთლოვანი
- ბუჩქი
- დაბალი გაზონი

ობიექტის დასახელება

დამხმარე ტექნიკური შენობა

შენიშვნები

ნახაზზე საპროექტო ნული შეესაბამება აბსოლუტურ ნიშნულს - 446.6

დამკვეთი

შპს "ტოიოტა კავკასია"
ს/კ 236089273
დირექტორი ირაკლი ლეკიშვილი
პრეზიდენტი მიცურუ კოდაირა

საპროექტო ორგანიზაცია

ი/მ "ოთარ იაგორაშვილი"

თანამდებობა	გვარი	ხელმოწერა
დირექტორი		
არქიტექტორი	ო.იაგორაშვილი	
ავტორი	ო.იაგორაშვილი	
მთ. კონსტრუქტორი		
საპროექტოს ლოგო		

ობიექტის მისამართი

ქ.თბილისი გაგრის ქ. №2

თარიღი	სტადია	მასშტაბი	შეკვეთა	შენობა	ნახაზი
		1:1000			გენგეგმა

4,450

4,450

4.450

8

.400 3.100

0.050

3.460

+-0.000
a

a

დანგრეული

443.90

443.87

443.82
443.72

446.20

446.62

447.18
447.16

447.35

447.75

449.30
449.18

449.28
449.86

449.25
448.82

448.25

448.95
448.98
448.76

447.41

448.89

448.27

448.28 447.81
446.52
446.37

446.44

448.41 448.40
448.36

443.80
443.69
443.63

449.97 449.76

449.46
449.66
449.69

449.56

449.54

449.88

449.92
449.80

449.05

ნახაზზე საპროექტო ნული შეესაბამება

აბსოლუტურ ნიშნულს - 446.6

1. საპროექტო შენობა

მთ. კონსტრუქტორი

საპროექტოს ლოგო

ავტორი

დაკვეთა #

შენიშვნები

საპროექტო ორგანიზაცია

პროექტის სახელწოდება

თანამდებობა

გენგეგმა

დირექტორი

ხელმოწერა

თბილისი 2017 წ.

პირობითი ნიშნები

ობიექტის მისამართი

ექსპლიკაცია

ფაილის სახელი
2. ნაგავსაყრელი

გენგეგმა

გამწვანება
დაამუშავა

დამკვეთი ფორმატი

A-3

ar-

მასშტაბი სტადია 1:500 პროექტი თარიღი ფურცელი ფურცლები ნახაზი

ი/მ "ოთარ იაგორაშვილი"

ო. იაგორაშვილი

1

2

448.41 3

3

მაღალი გაზონი

და ყვავივნარი

მაღალი გაზონი

ნაძვი

ფოთლოვანი

დაბალი გაზონი

ბუჩქი

შპს "toiota კავკასია"

s/k 236089273

დირექტორი ირაკლი ლეკიშვილი

პრეზიდენტი micuru კომიში

არქიტექტორი ო. იაგორაშვილი

ქ.თბილისი გაგრის ქ.#2

გენგეგმის ფრაგმენტი

1
2
3
4

a

bb

4,256

3.

მისამართი: ქალაქი თბილისი, ჭუჩა გაბრის, №2
(ნაკვ. 3/27) (საკ. კოდი: 01.11.03.003.027)

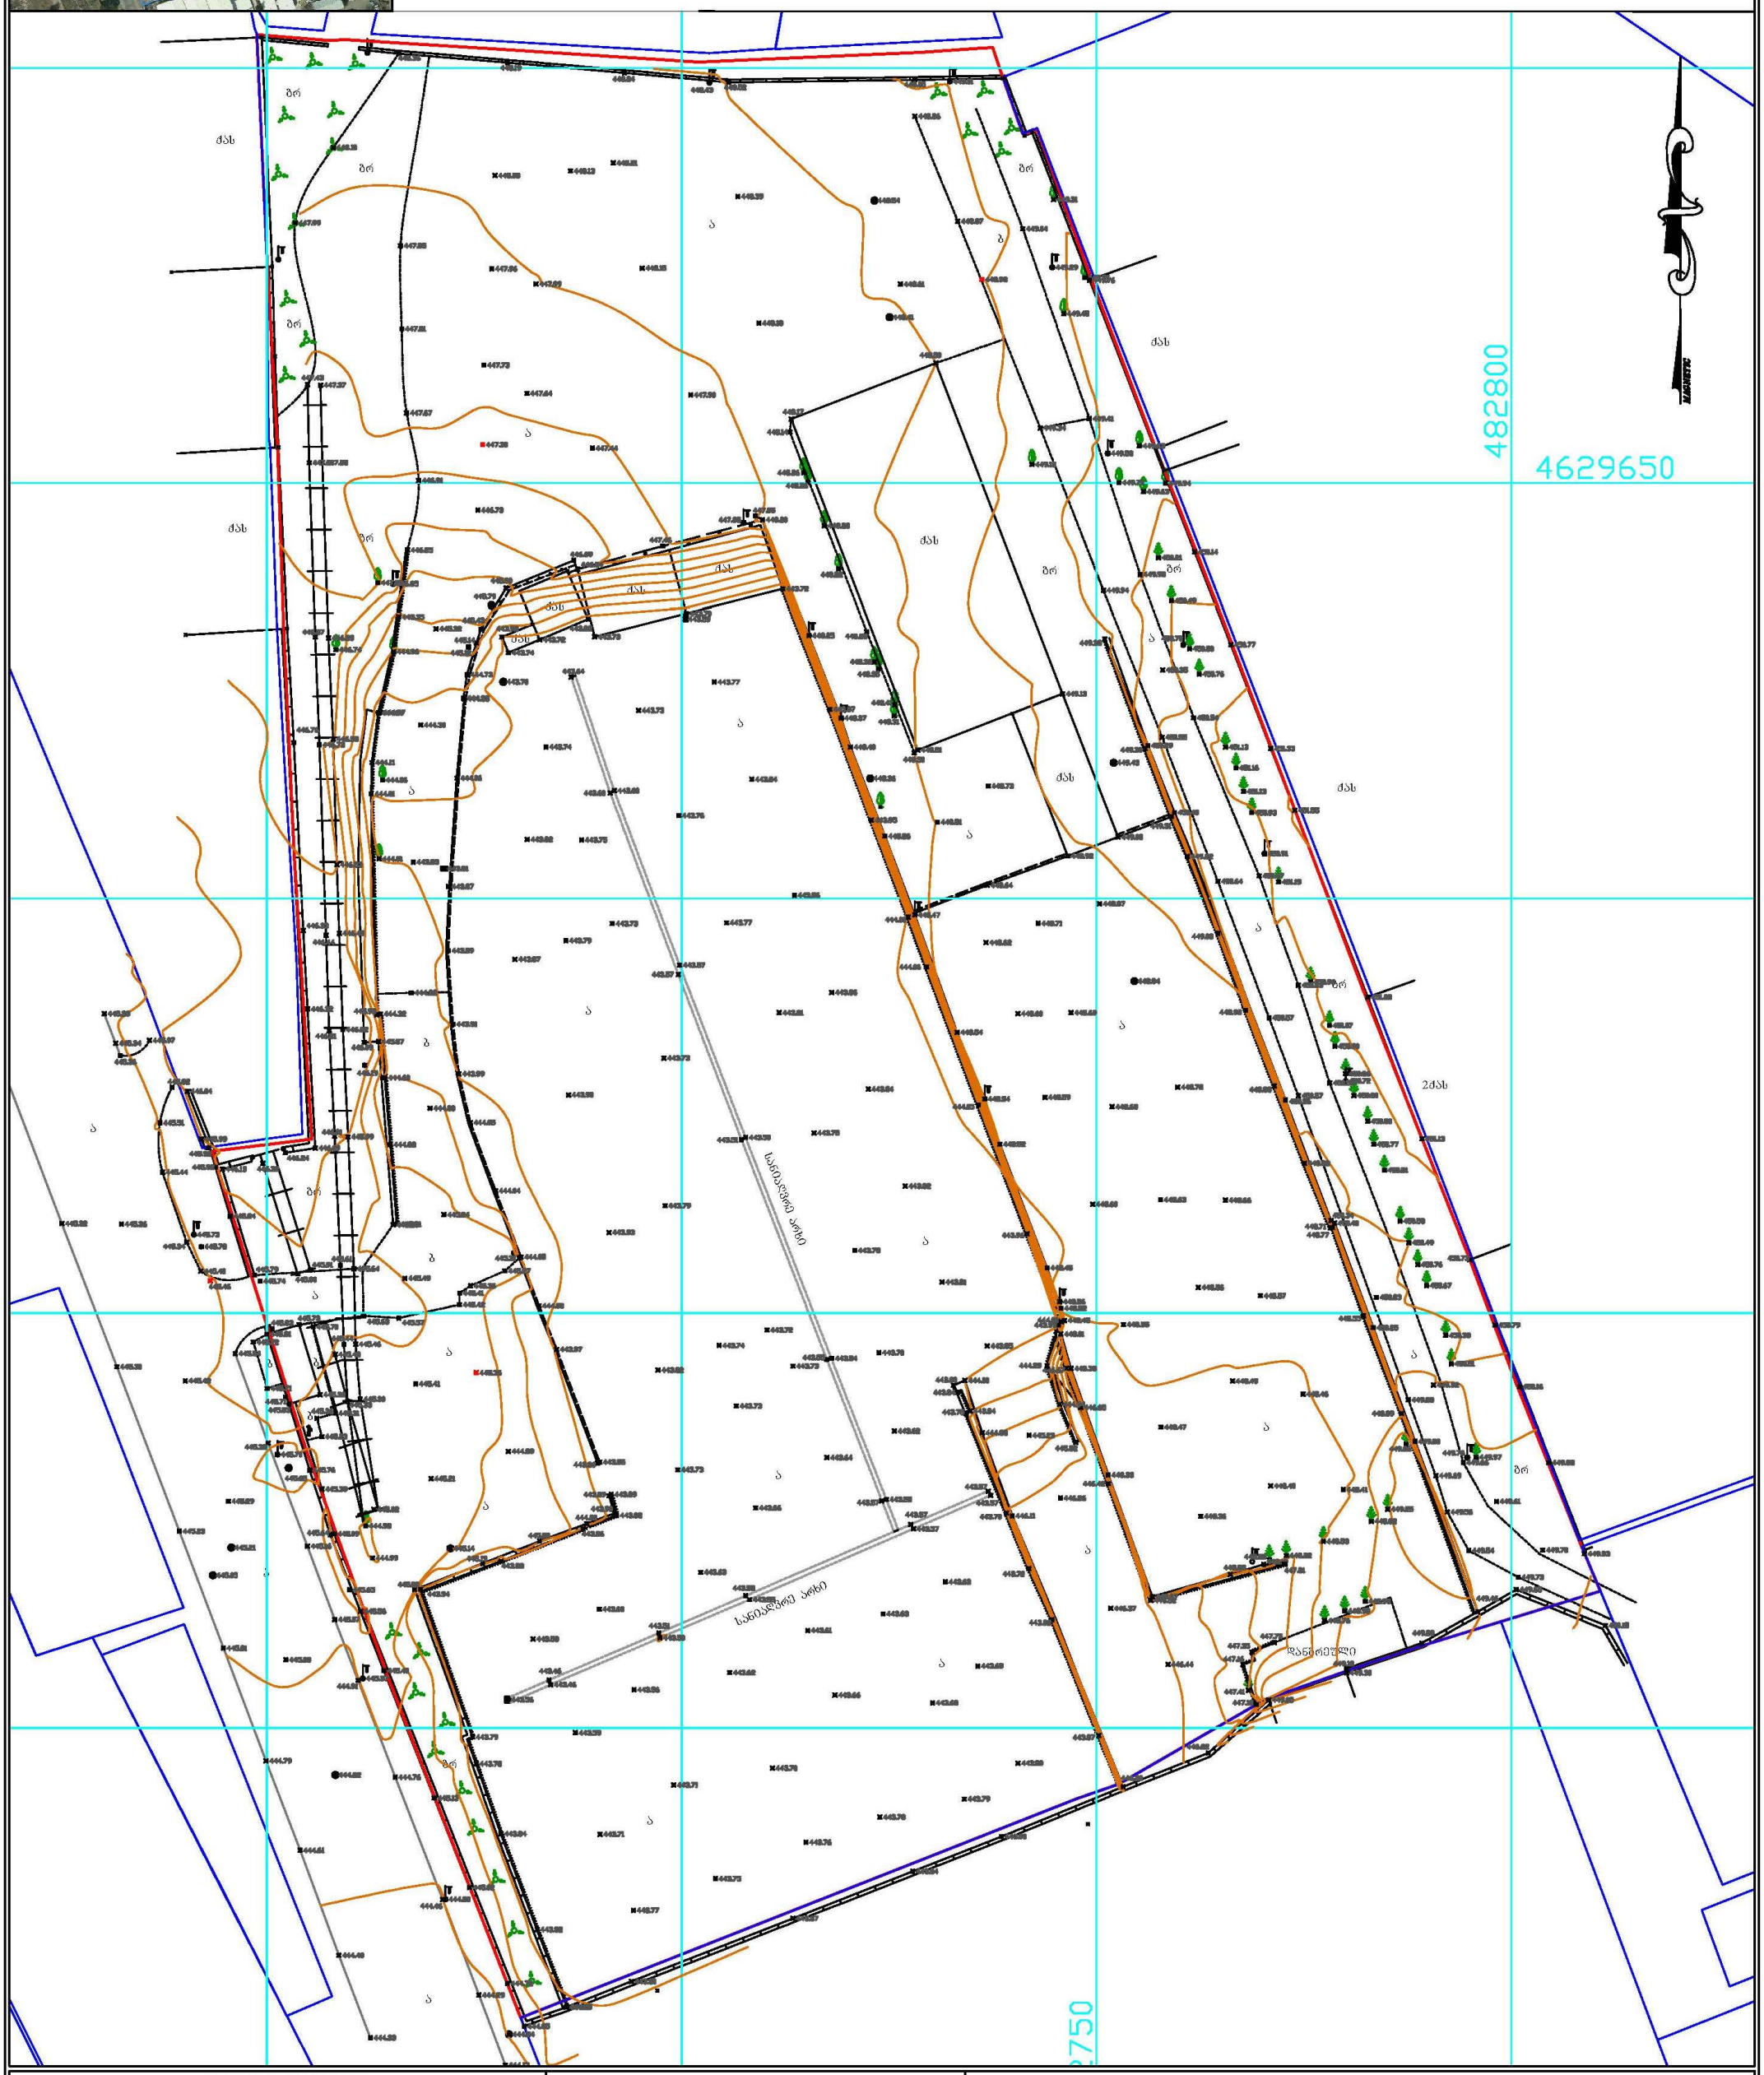

აირობითი აღნიშვნები

- ნაძვი
- ფოთლოვანი ხე
- განათება
- ბა
- დიობე
- ბუჩქი
- რკინის ბოძი
- სანიაღვრე
- წყლის ბილი
- კაშხირაბაგულობა
- კანალიზაცია
- დ.ძ. კაბელი
- მ/ქ კომუნიკაცია ზატანილია არქივის მასალების საშუქველზე

შპს „გეოპოლიგონი“		
შესრულა		ბ.სამხარაძე
დაამუშავა		ბ.სამხარაძე
დირექტორი		ბ.სამხარაძე
1:500		13.10.2017

მისამართი: ქ. თბილისი, აეროდრომის დასახლება, მე-11 ქ. №3, ბ.20

Email: geopoligoni@gmail.com

tel.574 444 504