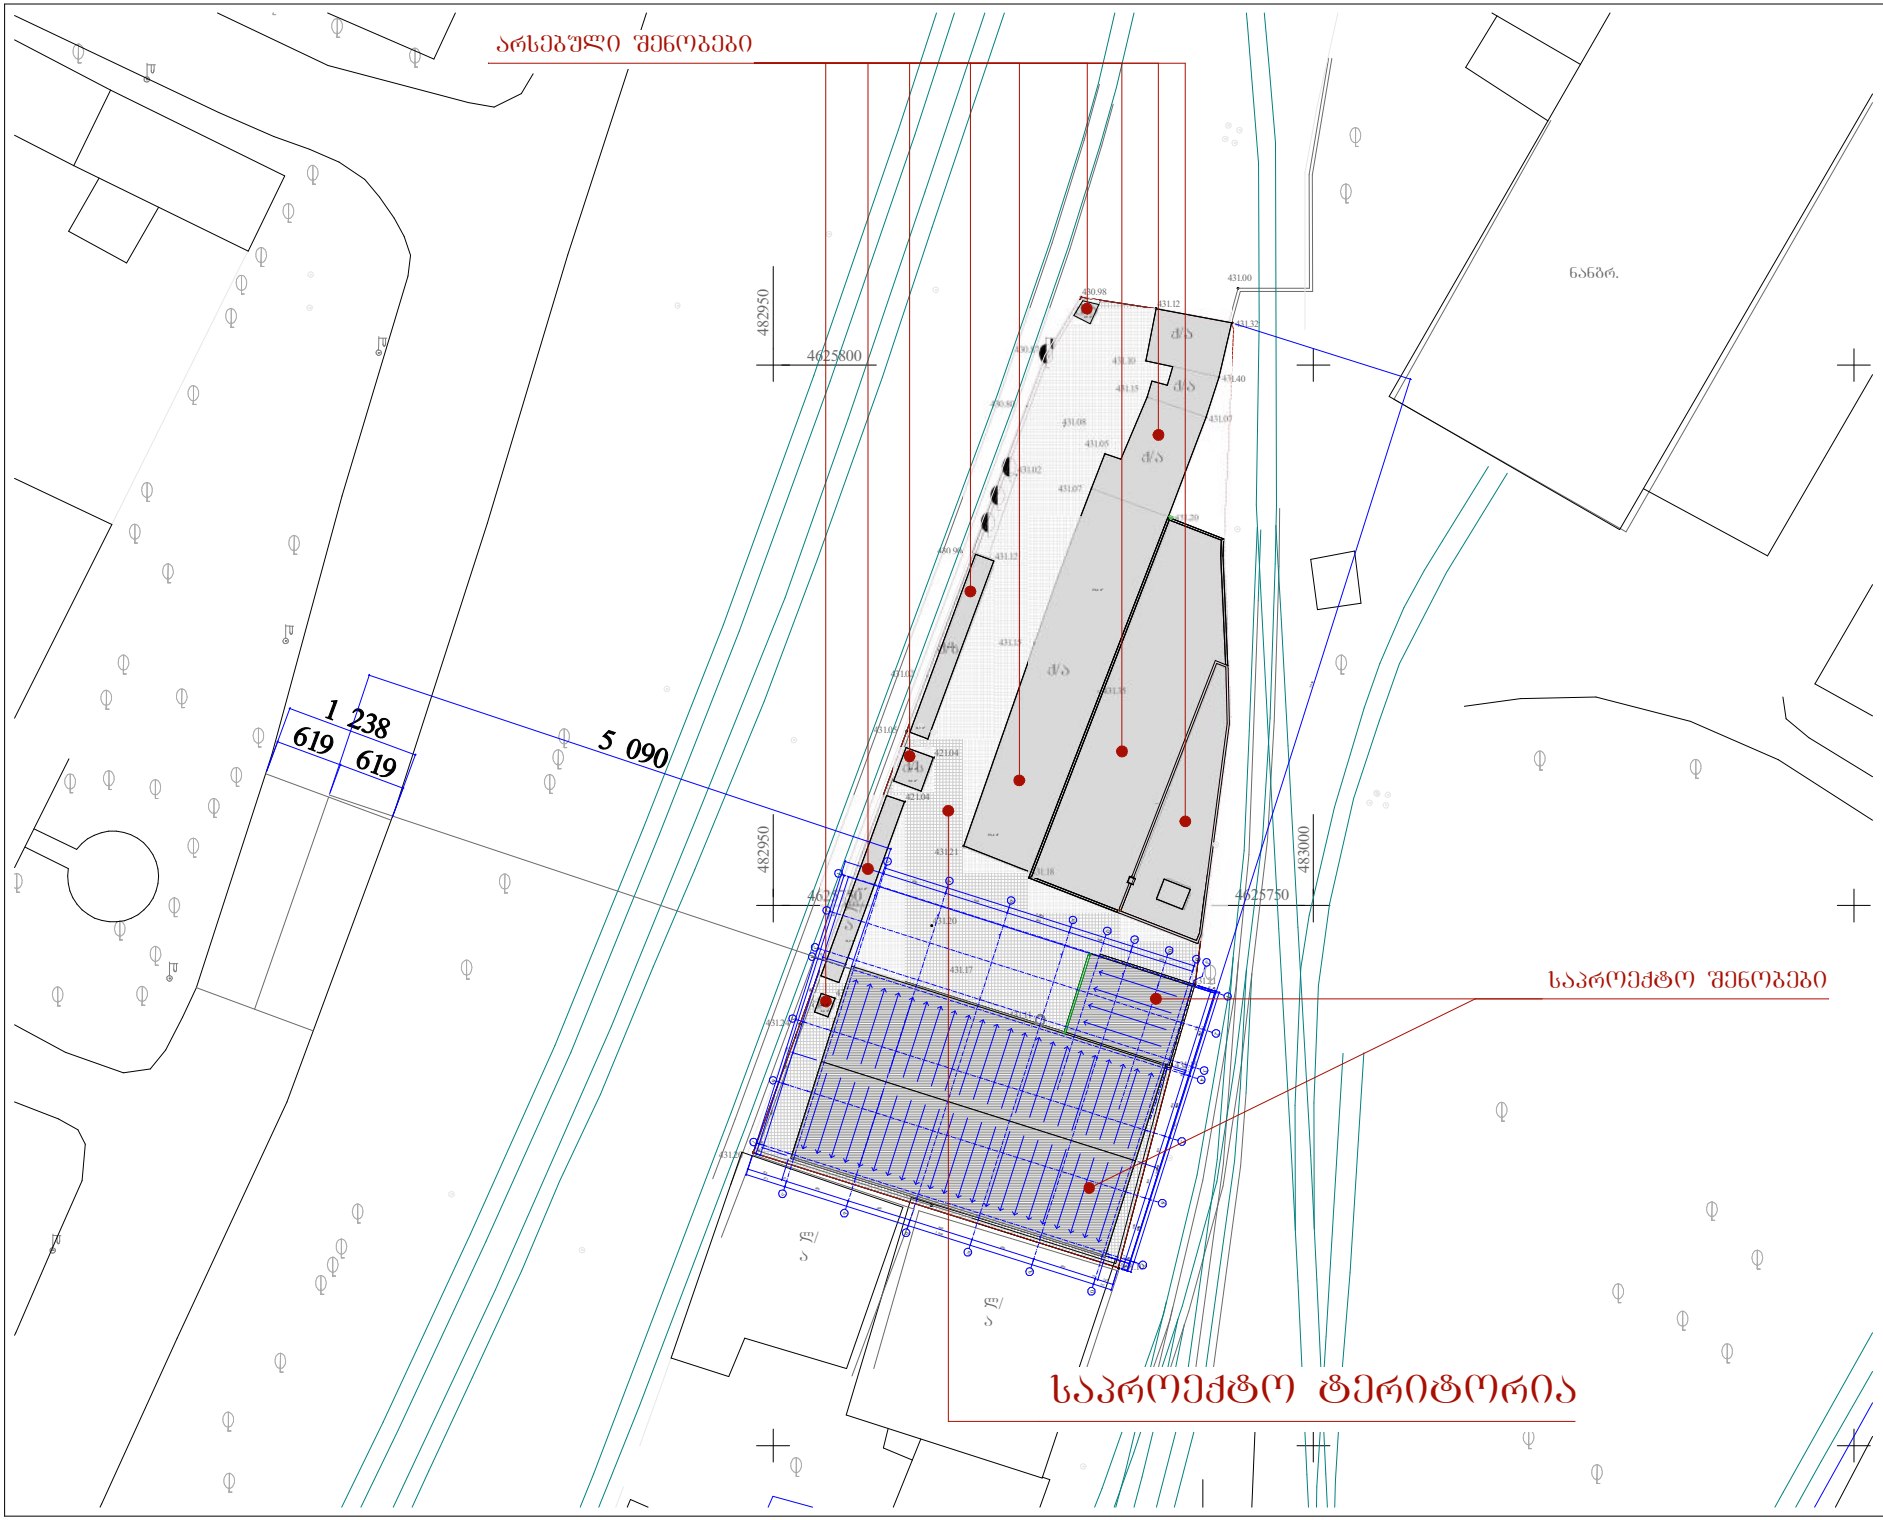

URBANY GROUP
Nulla Dies Sine Linea

შპს "ურბანი ჯგუფი"
LTD "URBANY GROUP"
141.25ფ. გოგრონიძის ქ. თბილისი, საქართველო
მობ.: 995 593 333 287
E-MAIL: info@urbany.ge, WWW.URBANY.GE

მინის საამქროს საწყობის პროექტი

ზონა: თბილისი 01; სექტორი: ნაძალადევი 12; კვარტალი: 01; ნაკვეთი: 003/055

შენიშვნა:

1. ზომები მოცემულია სანტიმეტრებში;
2. ნახაზის ყველა ცვლილება მშენებლობისას წინასწარ უნდა შეთანხმდეს პროექტის ავტორთან.

სიმაღლის განსაზღვრის გენგეგმა

მ. 1:500

თანამდებობა	გვარი	ხელმოწერა	ნტად
პრ.ხელმძღვ.	ლ. გოძაძე		პროექ.
მთ.არქიტექტორი	ლ. გოძაძე		შეარ.ა.
ლაამუშავა	ლ. გოძაძე		
მთ.ინჟინერი			შ. №__

თბილისი 2018 წ.

Nulla Dies Sine Linea

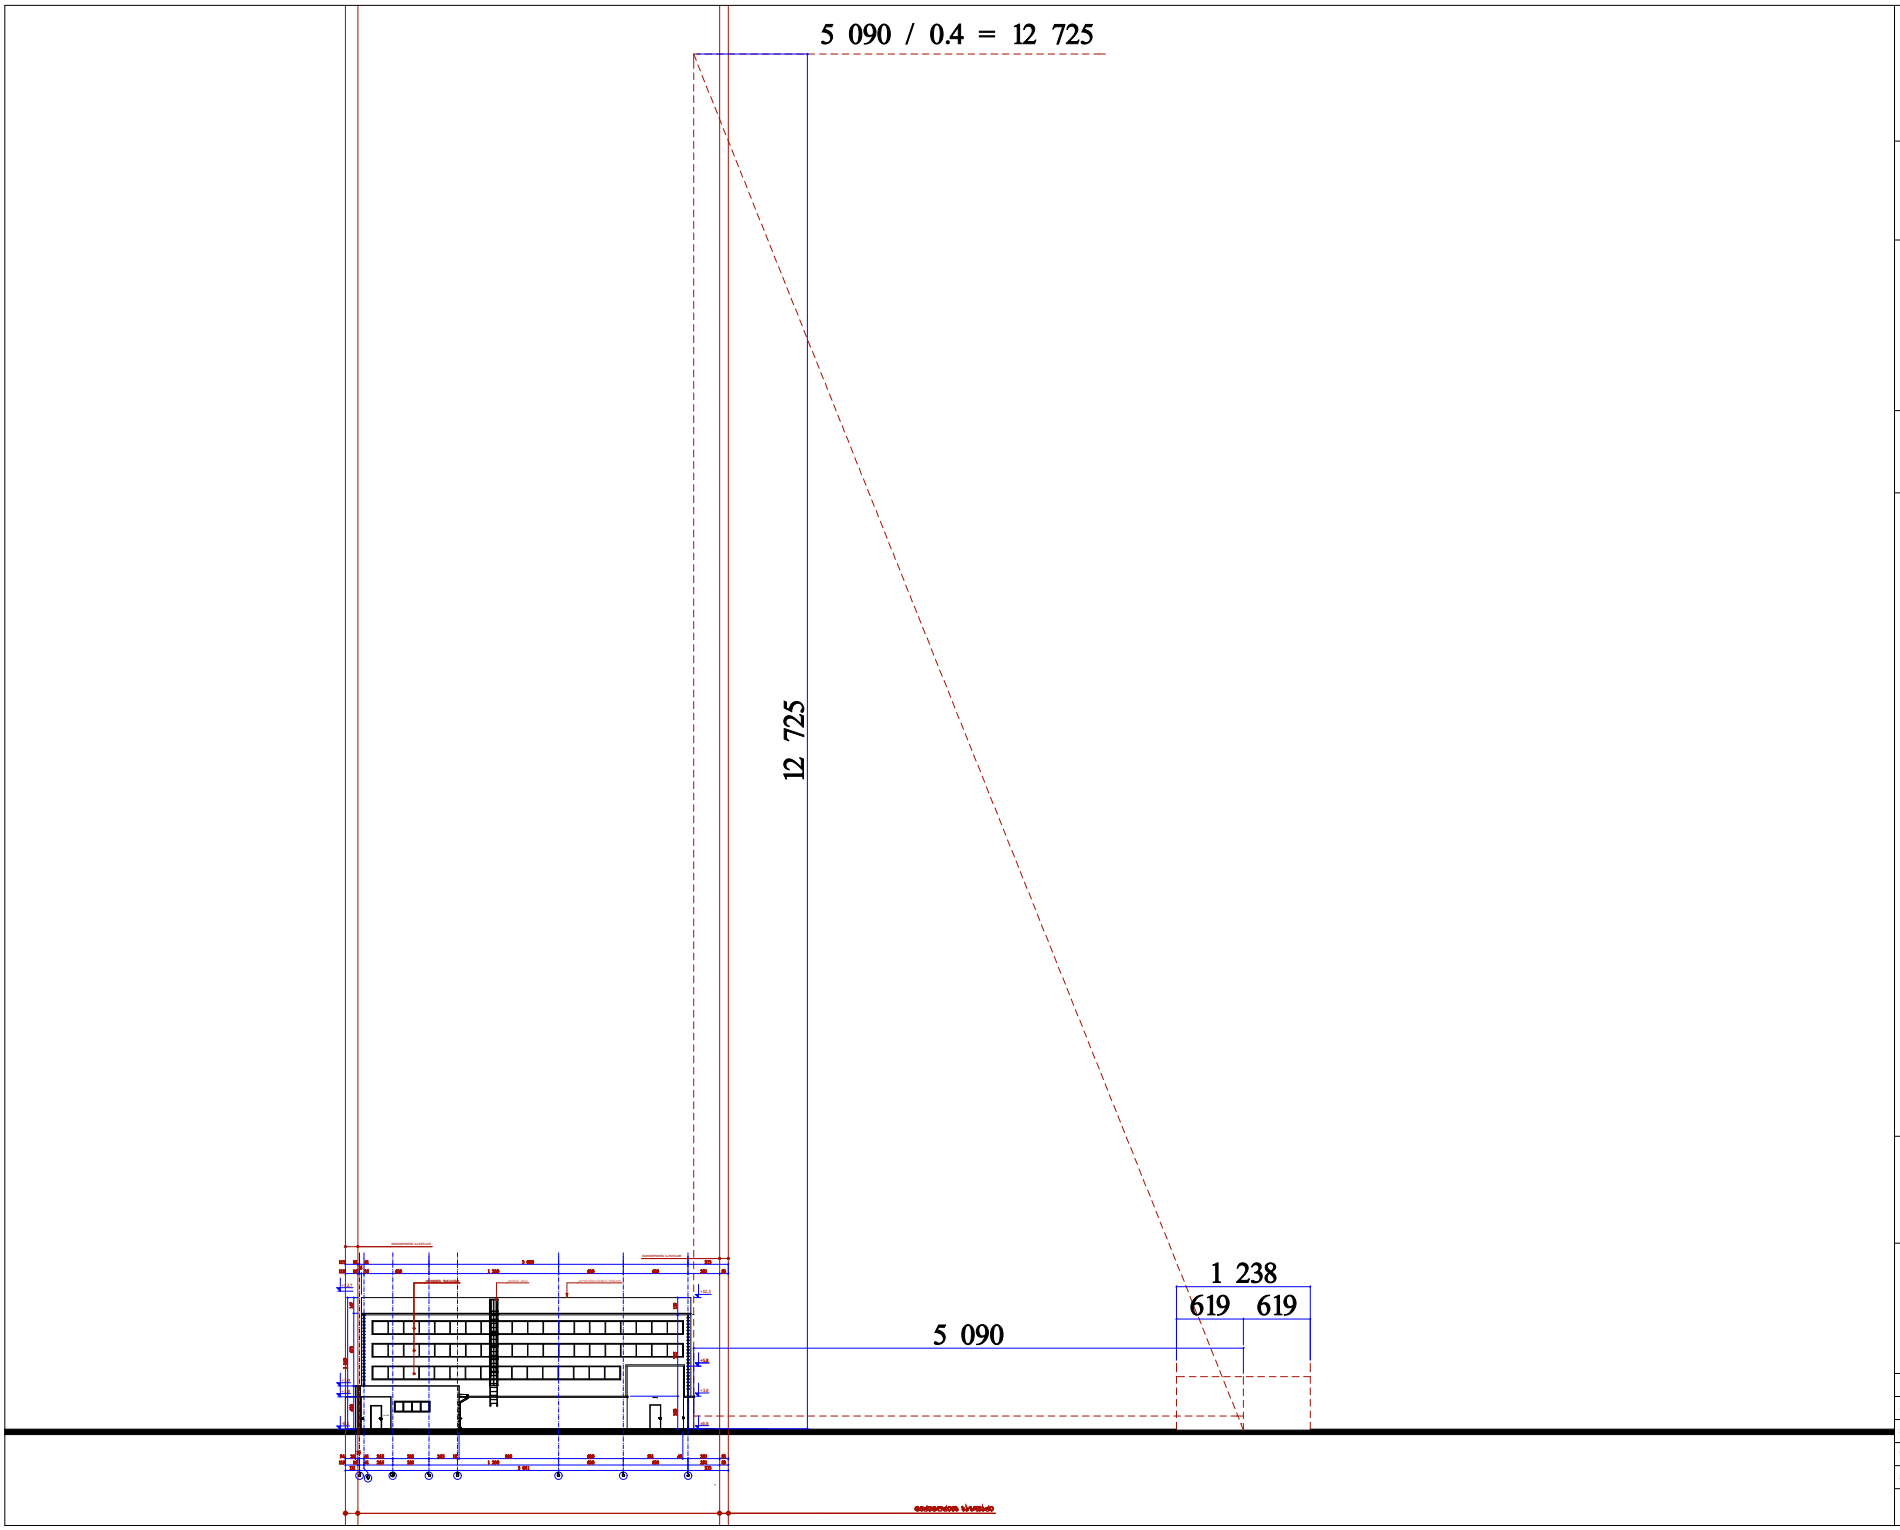

შპს "ურბანი ჯგუფი"
LTD "URBANY GROUP"
141.25დ. გოგრონიძის ქ. თბილისი, საქართველო
მობ.: 995 593 333 287
E-MAIL: info@urbany.ge, WWW.URBANY.GE

მინის საამქროს საწყობის პროექტი

ზონა: თბილისი 01; სექტორი: ნაკალადევი 12; კვარტალი: 01; ნაკვეთი: 003/055

შენიშვნა:

1. ზომები მოცემულია სანტიმეტრებში;
2. ნახაზის ყველა ცვლილება მშენებლობისას წინასწარ შნდა შეთანხმდეს პროექტის ავტორთან.

სიმაღლის განსარღვრის სქემა

მ. 1:500

თანამდებობა	გვარი	ხელმოწერა	ნტაღ.
არ.ხელმძღვ.	ლ. ბოკაძე		პროექ.
მთ.არქიტექტორი	ლ. ბოკაძე		შეტ.
ლაამუშავა	ლ. ბოკაძე		
მთ.ინჟინერი			შ. №___

თბილისი 2018 წ.

Nulla Dies Sine Linea