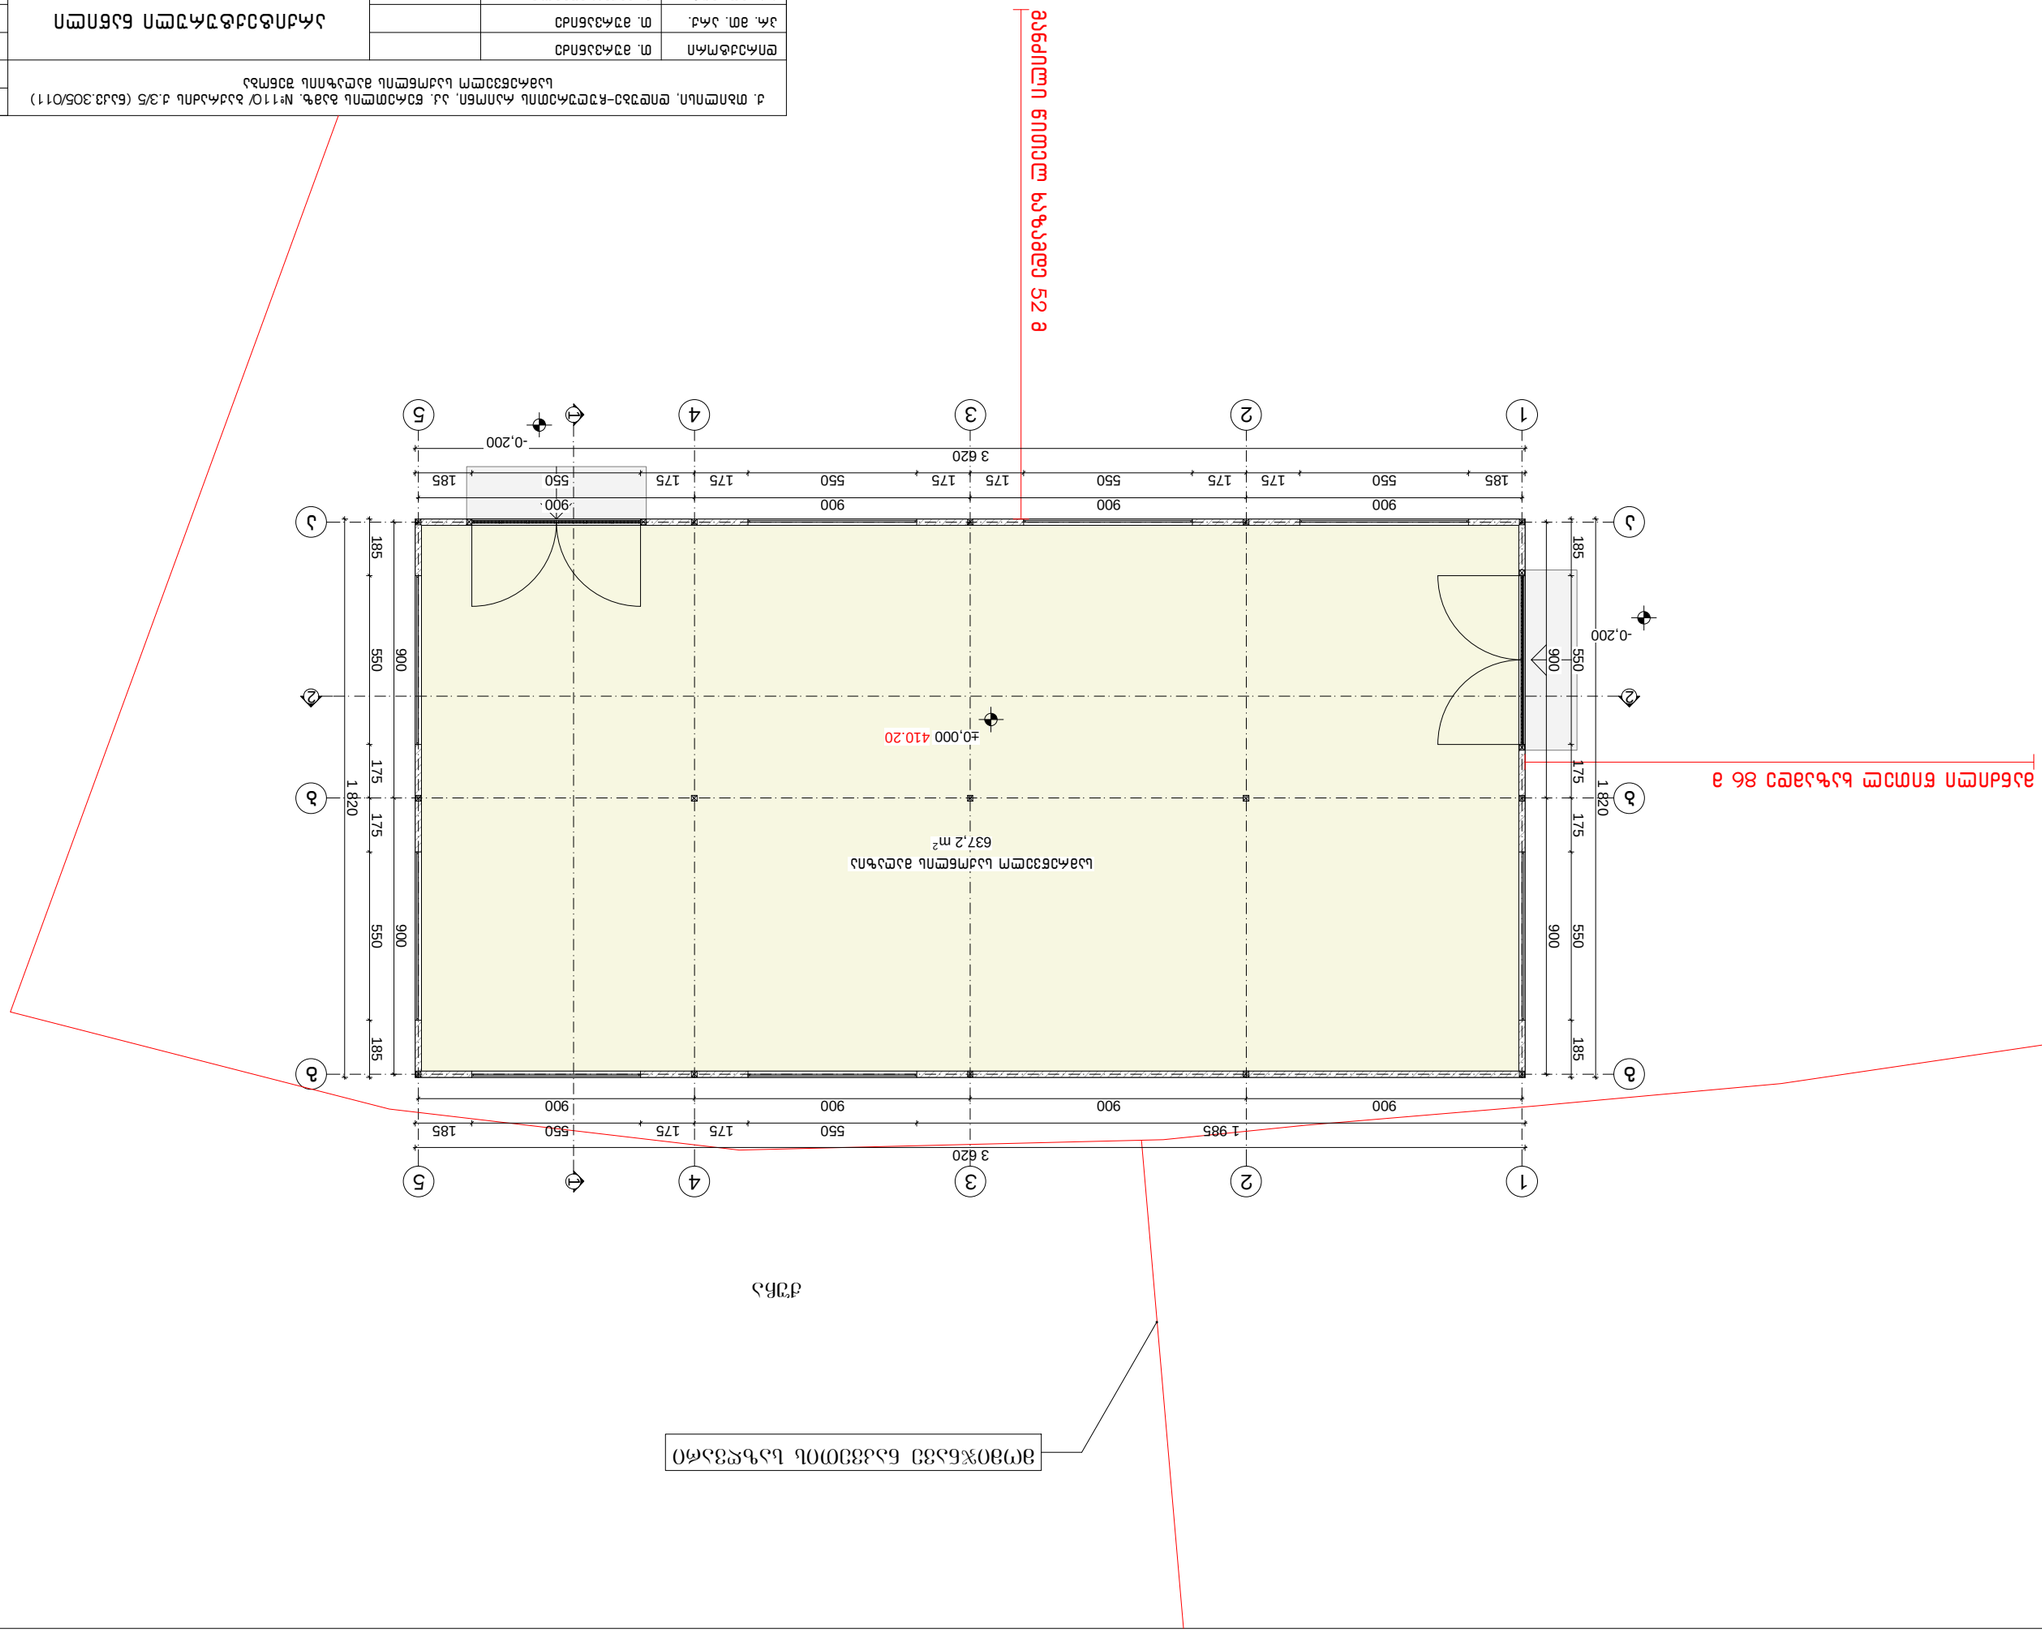

900 900 900 900

900 900 900 900

900 900
185 550 175 175 550 185

185 550 175 175 550 175 175 550 175 175 550 185

1 985 550 175 175 550 185

185 550 175 175 550 185
900 900

3 620

3 620

1 820

1 820

±0,000

-0,200

-0,200

637,2 m2
მომიჯნავე ნაკვეთის საზღვარი

12345

12345

a

b

g

a

b

g

ავტორი

შეასრულა

პროექტი

სტადია ფურცელი ფურცლები

შ.პ.ს. `კოლეგიუმი~

დირექტორი

პრ. მთ. არქ.

pr. mT. inJ.

შეამოწმა

გეგმა მ 1:200

არქიტექტურული ნაწილი
ა. ლომსაძე

ა. ლომსაძე

მ. მექვაბიშვილი

თ. მურვანიძე

თ. მურვანიძე

თ. მურვანიძე
ქ. თბილისი, დიდუბე-ჩუღურეთის რაიონი, აკ. წერეთლის გამზ. #110/ ბაქრაძის ქ.3/5 (ნაკვ.305/011)

სამრეწველო საქონლის მაღაზიის შენობა

დაკვეთა

მანძილი წითელ ხაზამდე 86 მ

მანძილი წითელ ხაზამდე 52 მ

ქუჩა
410.20

სამრეწველო საქონლის მაღაზია

1

1

2 2

მომიჯნავე ნაკვეთის საზღვარი

ქუჩა

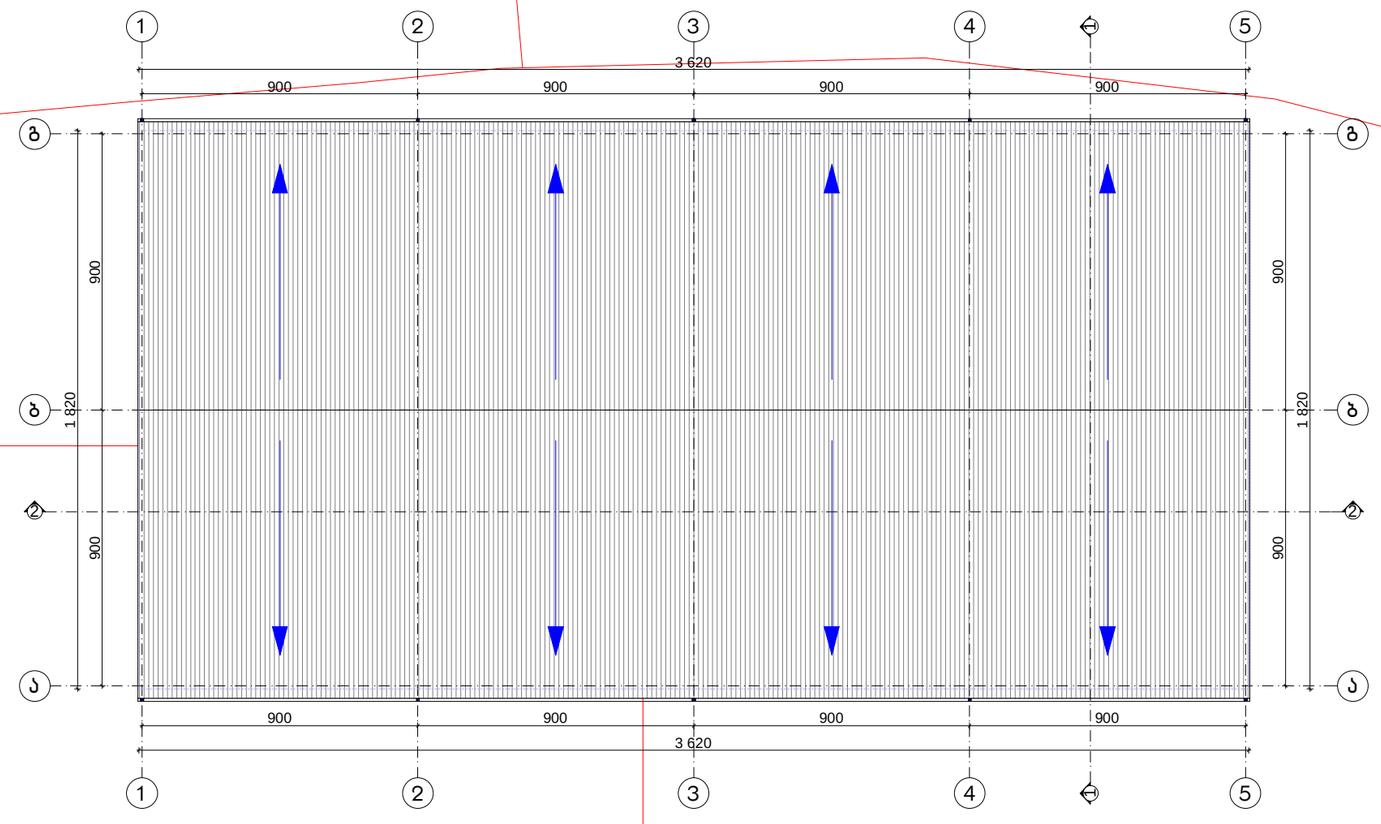

მანძილი წითელ ხაზამდე 86 მ

მანძილი წითელ ხაზამდე 52 მ

ქ. თბილისი, დიდუბე-ჩუღურეთის რაიონი, აკ. წერეთლის გამზ. №110/ ბაქრაძის ქ.3/5 (ნაკვ.305/011) სამრეწველო საქონლის მაღაზიის შენობა				დაკვეთა		
დირექტორი	თ. მურვანიძე		არქიტექტურული ნაწილი	სტადია	ფურცელი	ფურცლები
პრ. მთ. არქ.	თ. მურვანიძე			პროექტი		
პრ. მთ. ინჟ.	მ. მექვაბიშვილი					
ავტორი	ა. ლომსაძე		სახურავის გეგმა მ 1:200	შ.პ.ს. „კოლეგიუმი“		
შეასრულა	ა. ლომსაძე					
შეამოწმა	თ. მურვანიძე					