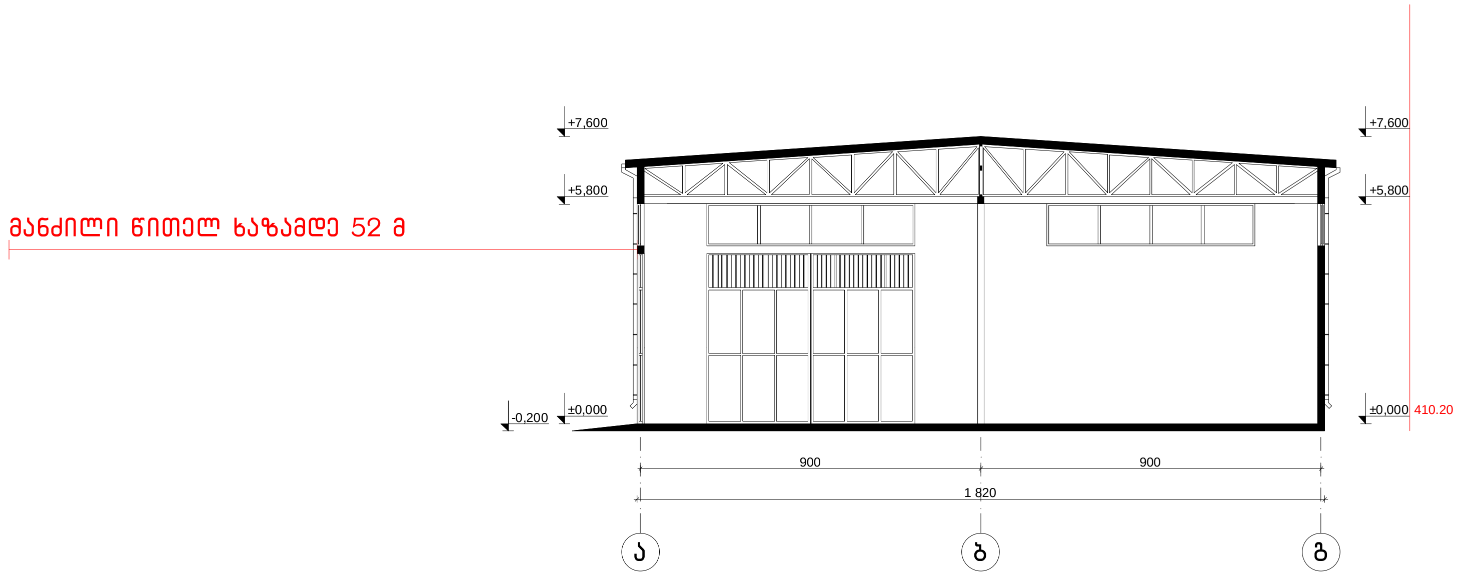
მანძილი წითელ ხაზამდე 52 მ
+7,600
+5,800
-0,200
±0,000
+7,600
+5,800
±0,000
410.20
900
900
1 820
ა
ბ
გ

ქ. თბილისი, დიდუბე-ჩუღურეთის რაიონი, აკ. წერეთლის გამზ. №110/ ბაქრაძის ქ.3/5 (ნაკვ.305/011)
სამრეწველო საქონლის მაღაზიის შენობა

დირექტორი	თ. მურვანიძე	
პრ. მთ. არქ.	თ. მურვანიძე	
პრ. მთ. ინჟ.	მ. მექვაბიშვილი	
ავტორი	ა. ლომსაძე	
შეასრულა	ა. ლომსაძე	
შეამოწმა	თ. მურვანიძე	

არქიტექტურული ნაწილი

ჭრილი "1-1" 1:200

დაკვეთა		
სტადია	ფურცელი	ფურცლები
პროექტი		

შ.პ.ს. „კოლეგიუმი“

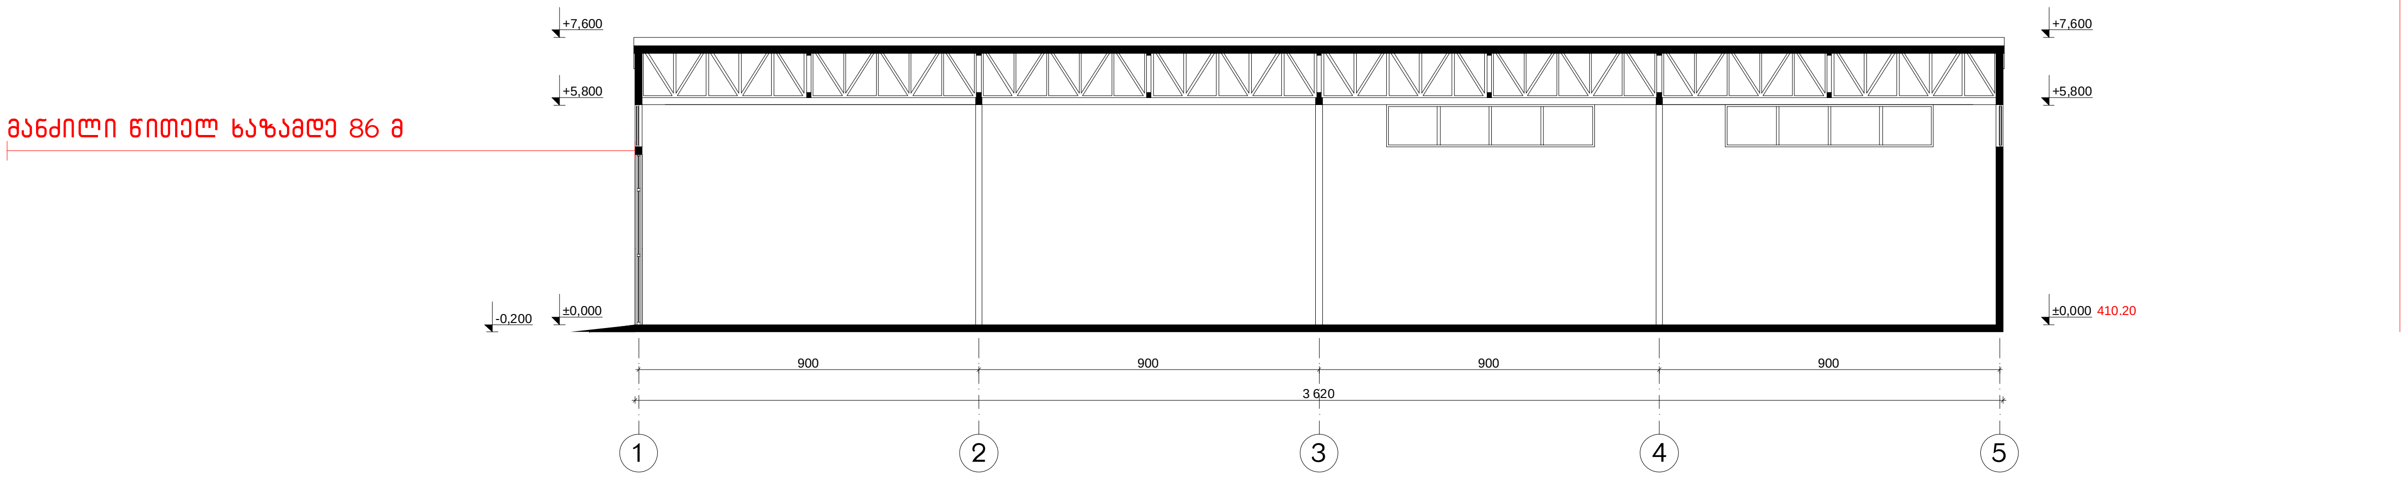
მანძილი წითელ ხაზამდე 86 მ
+7,600
+5,800
±0,000
-0,200
+7,600
+5,800
±0,000
410.20
900
900
900
900
3 620
1
2
3
4
5

ქ. თბილისი, დიდუბე-ჩუღურეთის რაიონი, აკ. წერეთლის გამზ. №110/ ბაქრაძის ქ.3/5 (ნაკვ.305/011) სამრეწველო საქონლის მაღაზიის შენობა				დაკვეთა	
დირექტორი	თ. მურვანიძე		არქიტექტურული ნაწილი	სტადია	ფურცელი	ფურცლები
პრ. მთ. არქ.	თ. მურვანიძე			პროექტი	
პრ. მთ. ინჟ.	მ. მექვაბიშვილი			შ.პ.ს. „კოლეგიუმი“	
ავტორი	ა. ლომსაძე		ჭრილი "2-2" 1:200		
შეასრულა	ა. ლომსაძე				
შეამოწმა	თ. მურვანიძე				