saqarTvelo

misamarTi: qalaqi Tbilisi, quCa feiqrebi #14

farTobi: 419 kv.m. arasasoflo-sameurneo sak.k 01.11.19.004.018

mosargeble: S.p.s. "profi"

feiqrebis q.

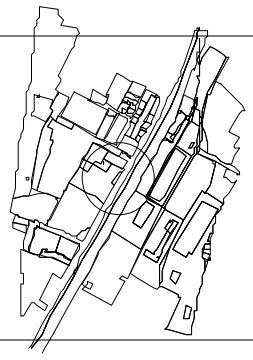

situaciuri naxazi

| | | |
|---|---|---|
| ganyofilebis ufrosi | | |
| mTavari specialisti | | |

482700
4625500
482800
4625450
425.70
425.68
425.87
425.67
425.69
425.87
425.39
425.34
425.81
425.85
gza
425.89
425.31
425.80
425.30
425.82
426.36
425.75
425.37
425.81
425.73
-a-
425.78
q.a.
bet.
425.72
425.30
425.78
425.64
gza
425.71
425.62
425.19
425.80
425.59
425.23
425.57
425.62
425.76
425.59
425.59
-a-
425.68
425.78
425.80
425.60
425.55
-a-

naxazi Sesrulebulia miwisqveSa komunikaciebis gareSe, miwis samuSaoebis warmoeba SeaTanxmeT komunikaciebis warmomadgenlebTan

qs sacx. saxli
as arasacx. saxli
xis Robe
Robe
qvis kedeli
kedeli
el. gadamcemi xazi
satransformatoro jxuri
xeebi

farduli
mSenebare Senoba
benzogasamarTi
flate
rezer. rezervuari
gare ganaTeba
sameTvalyureo Webi

UTM

pirobiTi aRniSvnebi

w wyalgayvaniloba
k kanalizacia
sn saniaRvre
kg kavSirgabmuloba
gazi
el. qselebi
gT gaTboba
drenaJi

| S.p.s. "fargo" | | |
|---|---|---|
| direqtori | | g. qituaSvili |
| Semsrulebeli | | g. qituaSvili |
| damkveTi | | Sp.s. "profi" |
| m. 1:500 | | 05.09.2018 |

saqarTvelo

_____# ____
_____# ____

misamarTi: qalaqi Tbilisi, quCa feiqrebi #14

farTobi: 419 kv.m. arasasoflo-sameurneo sak.k 01.11.19.004.018

mosargeble: S.p.s. "profi"

feiqrebis q.

situaciuri naxazi

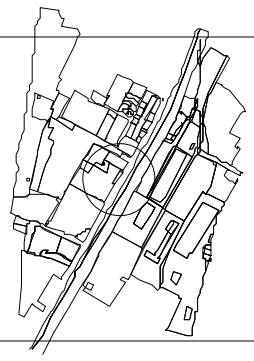

| | | |
|---|---|---|
| ganyofilebis ufrosi | | |
| mTavari specialisti | | |

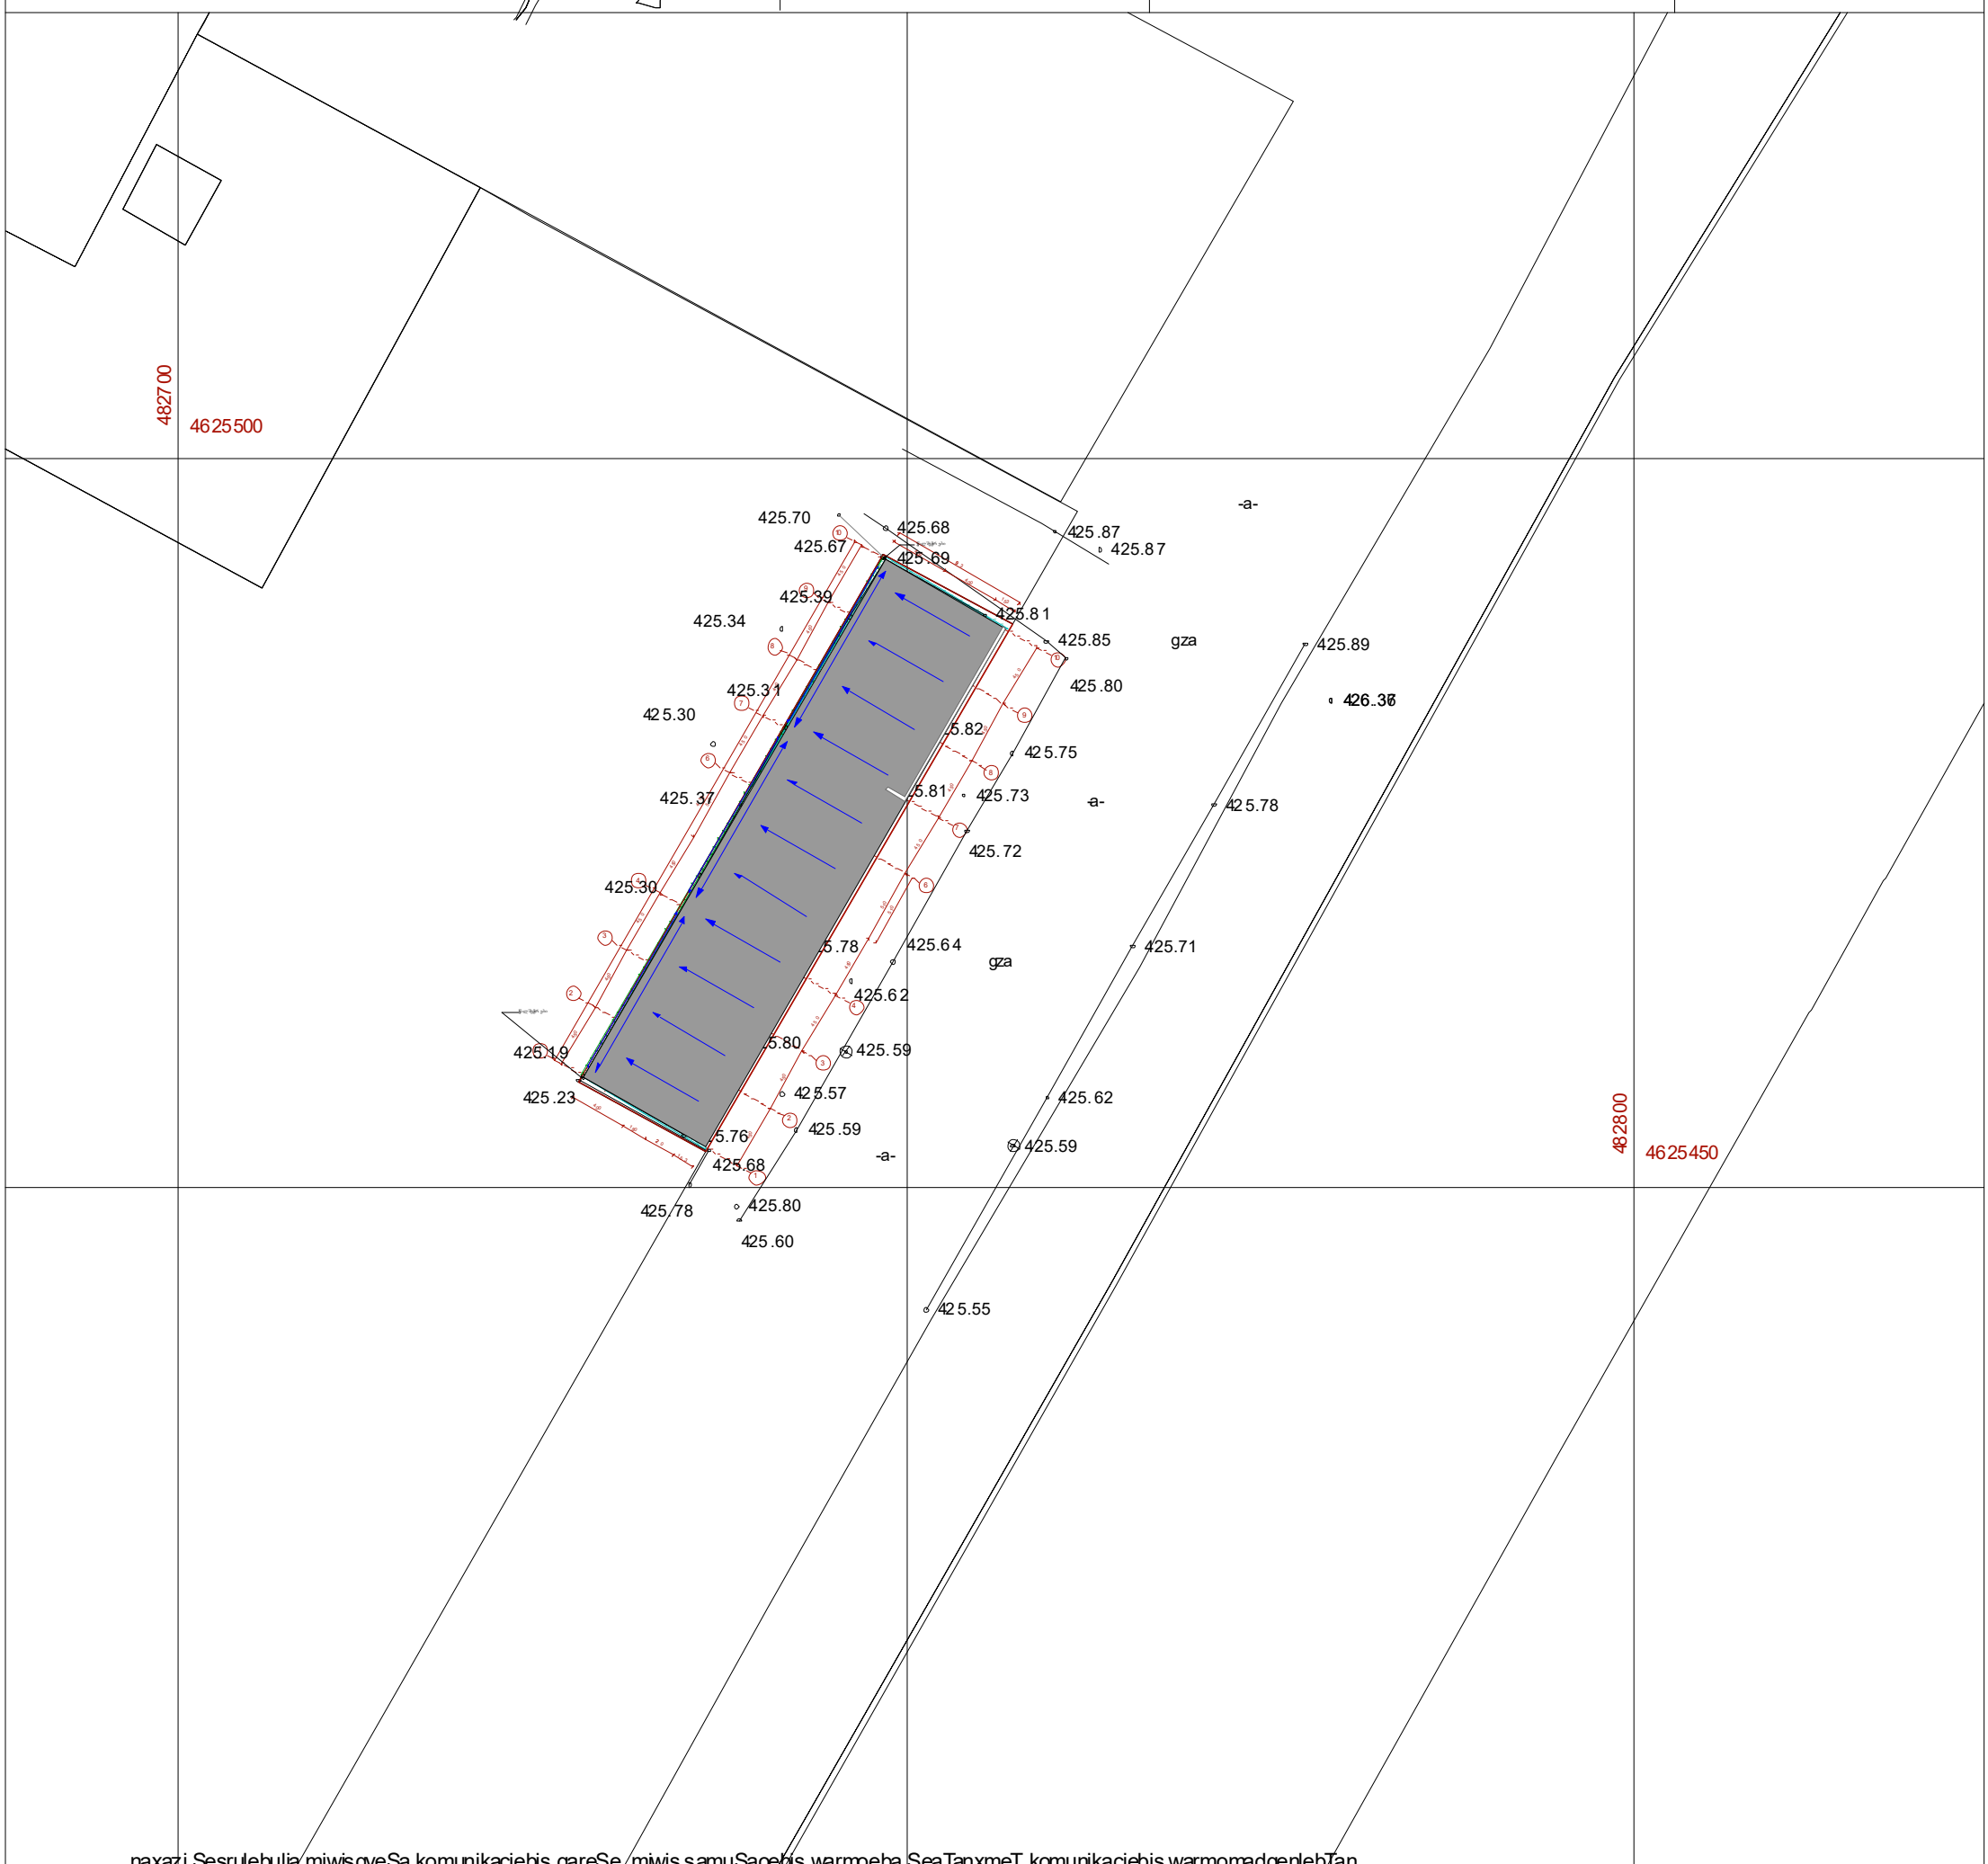


naxazi Sesrulebulia miwisqveSa komunikaciebis gareSe, miwis samuSaoebis warmoeba SeaTanxmeT komunikaciebis warmomadgenlebTan

qs sacx. saxli
as arasacx. saxli
xis Robe
Robe
qvis kedeli
kedeli
el. gadamcemi xazi
satransformatoro jixuri
xeebi

farduli
mSenebare Senoba
benzogasamarTi
flate
rezer. rezervuari
gare ganaTeba
sameTvalyureo Webi

UTM

## pirobiTi aRniSvnebi

| | | | |
|---|---|---|---|
| w | wyalgayvaniloba | | gazi |
| k | kanalizacia | | el. qselebi |
| sn | saniaRvre | gT | gaTboba |
| kg | kavSirgabmuloba | | drenaJi |

S.p.s. "fargo"

| | | |
|---|---|---|
| direqtori | | g. qituaSvili |
| Semsrulebeli | | g. qituaSvili |
| damkveTi | | S.p.s. "profi" |
| m. 1:500 | | 05.09.2018 |

# გენგეგმა ტოპოზე

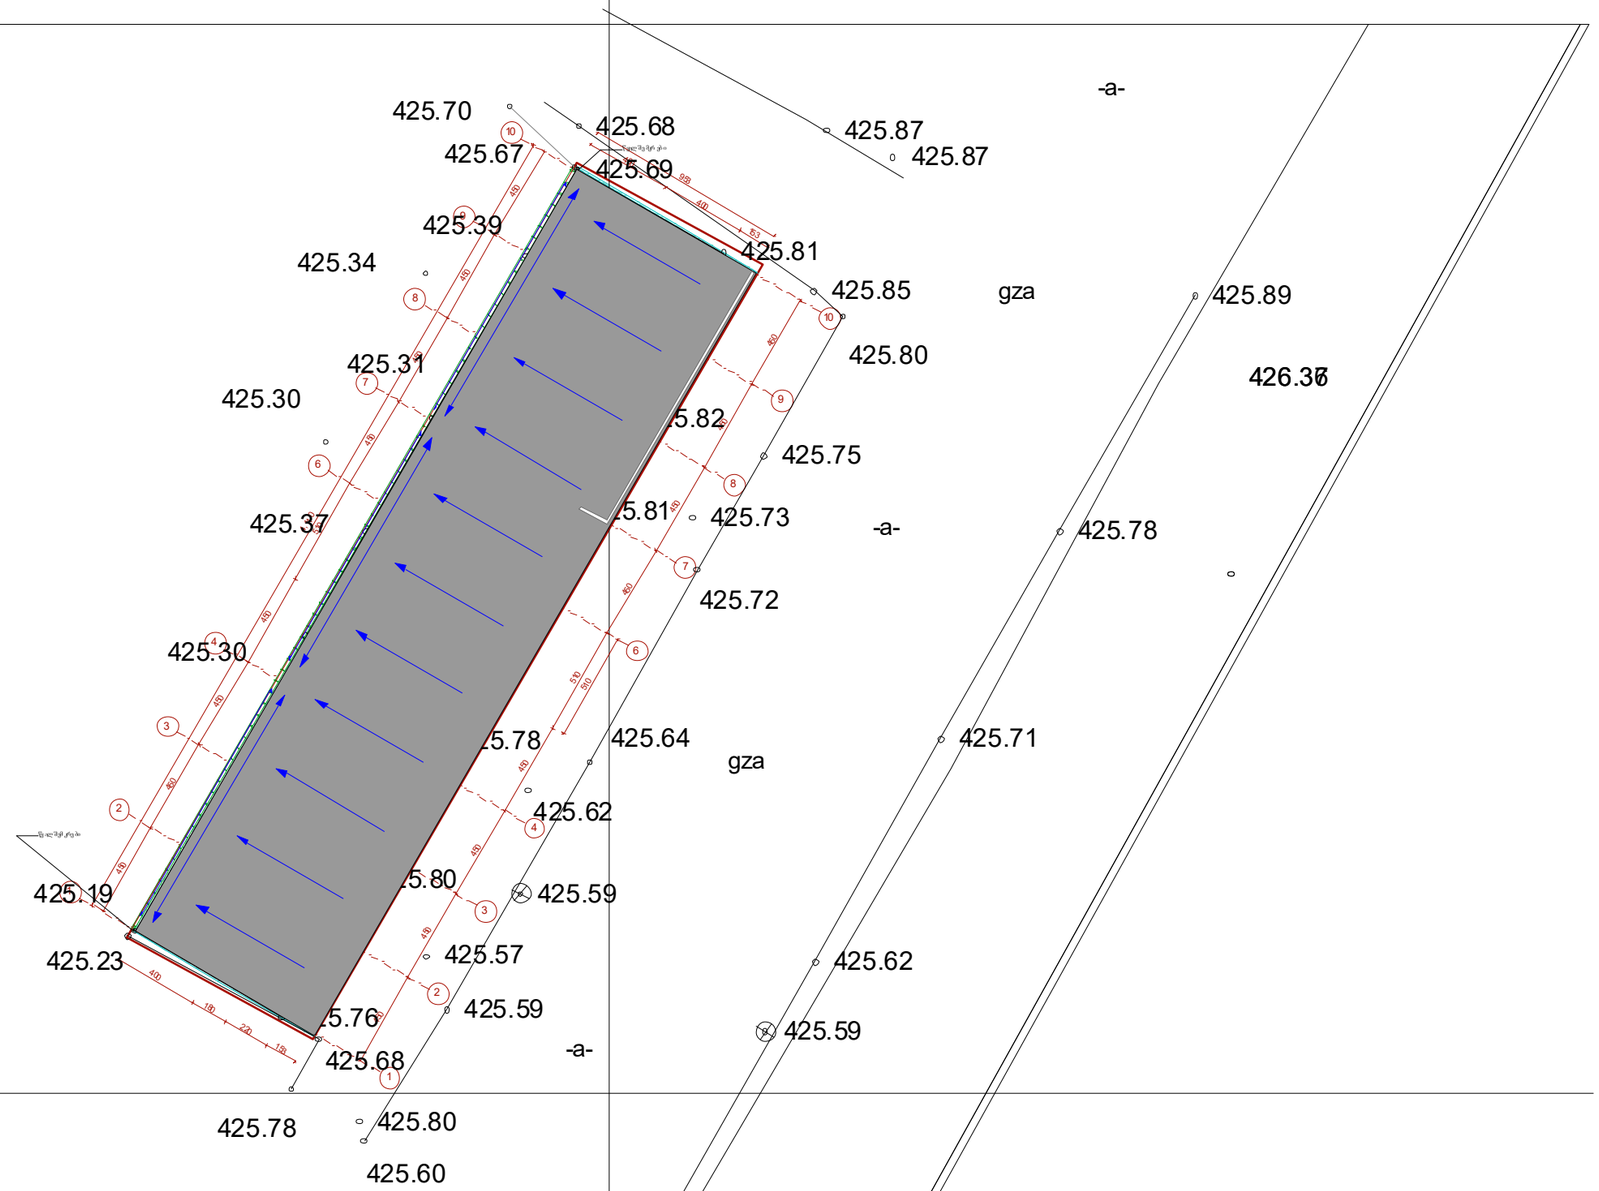


| | |
|---|---|
| ფორმატი ა-3 | |

პროექტის დასახელება

დაშენების პროექტი
ფეიქრების ქ. №14

მისამართი

ფეიქრების ქ. №14.
ს.კ.01.11.19.004.018

დამკვეთი

შ.პ.ს. "პროფი"

ს.კ. 400031684

| თანამდებობა | გვარი | ხელმოწერა | თარიღი |
|---|---|---|---|
| დირექტორი | კვესელია | | |
| არქიტექტორი | ეოთხელიანი | | |
| შემსრულა | ეოთხელიანი | | |

| სტადია | ფურცელი | ფურცლები | № |
|---|---|---|---|
| პროექტი | | | |