გეგმა ნიშნულზე ±0.00 მ.1:100

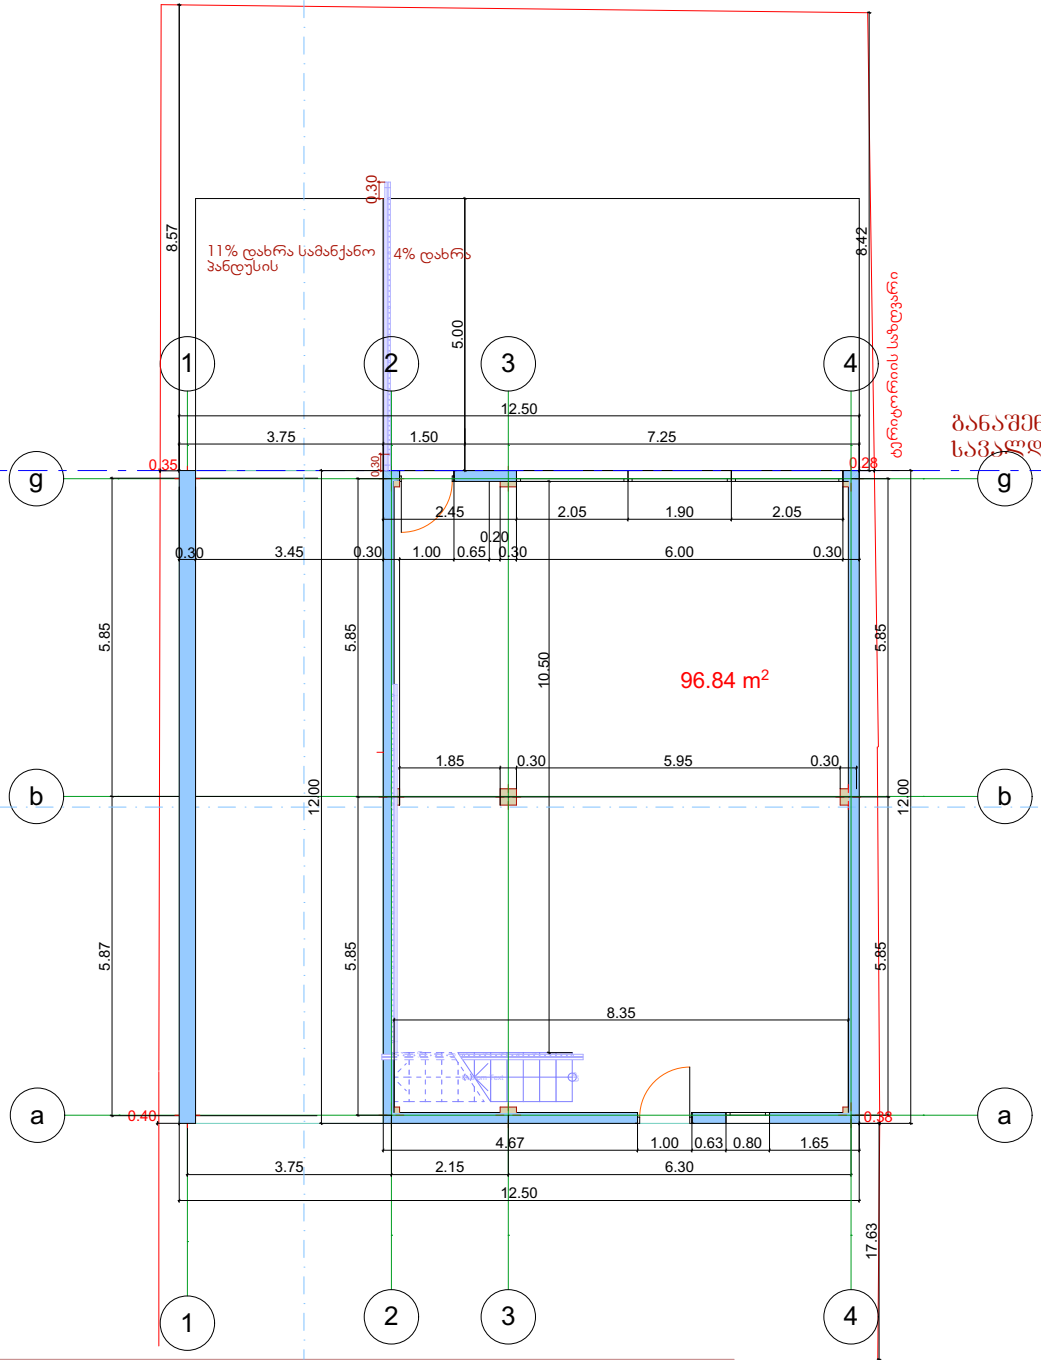

formati	A-3

დამკვეთი: ლ.აბდუშელიშვილი

პირობითი აღნიშვნა:

პროექტის დასახელება:
სავაჭრო ობიექტი მაღაზია

მისამართი:
ქ. თბილისი, სოფელი დიღომი
ხატაეთის ქ.27

პროექტის ნაწილი:
არქიტექტურული

თანამდებობა	გვარი	ხელმოწერა
დირექტორი	გ. ჭანკვეტაძე	
მთ. არქიტექტორი	მ.ბარბაქაძე	
პრ. ავტორი	მ.ბარბაქაძე	
Semsrulebeli organizacia	Pasted Image #11.jpg	

ფურცლის დასახელება:

გეგმა ნიშნულზე ±0.00

თარიღი 2018 წ.	მასშ. 1:100
ფურცლების რაოდენობა	–
ფურცლის ნომერი №	–

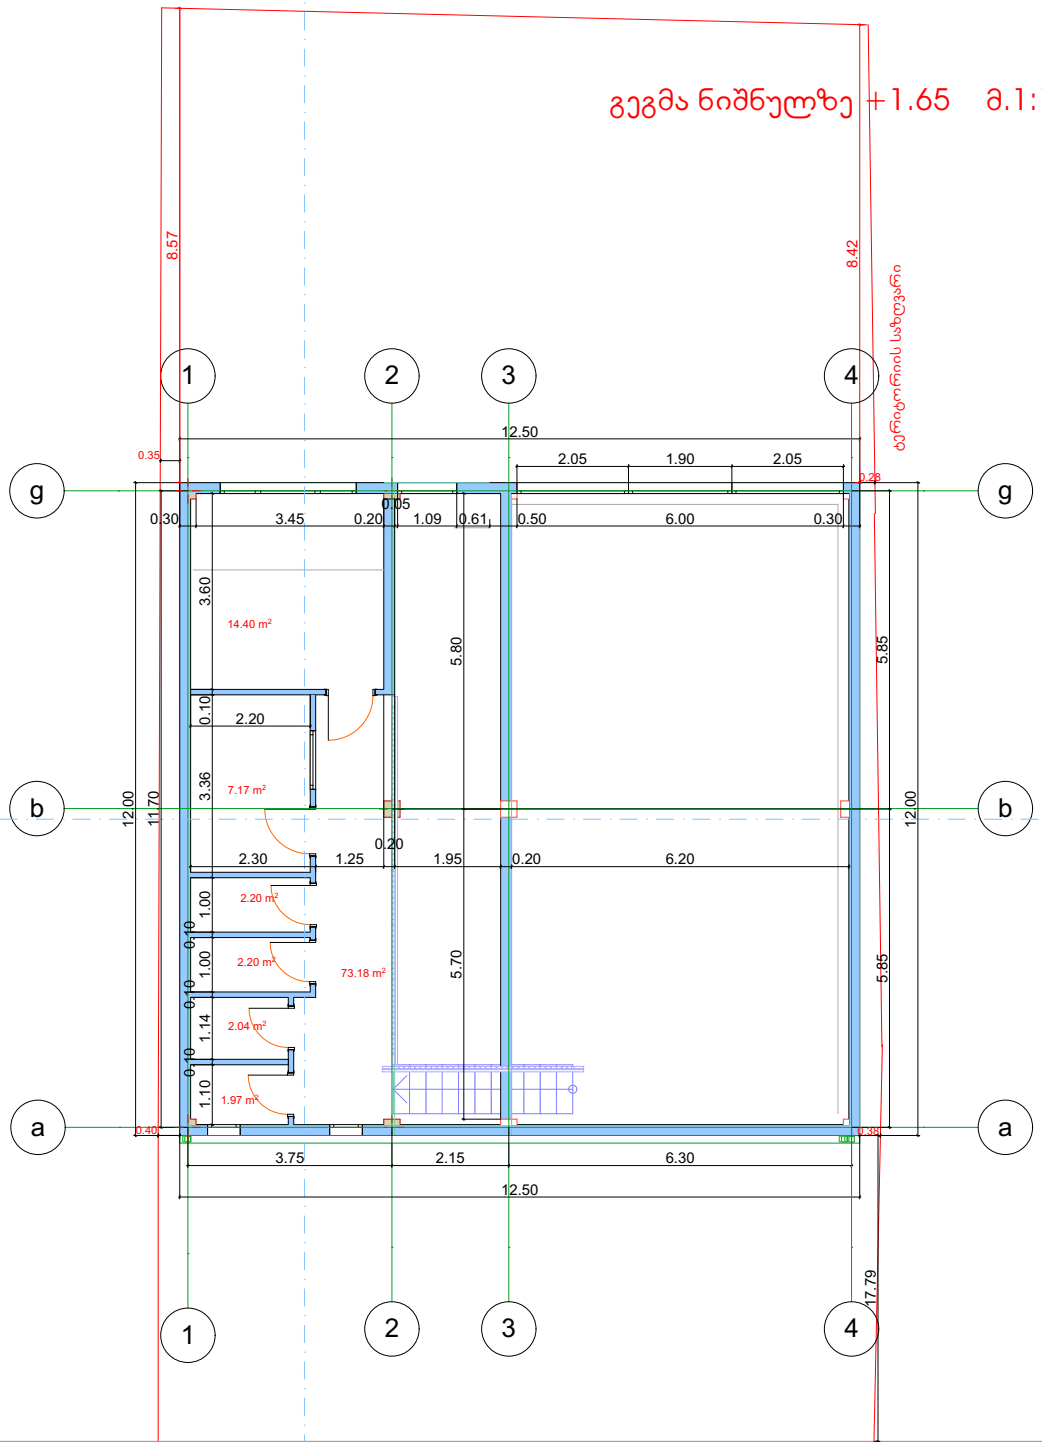

formati	A-3

დამკვეთი: ლ.აბდუშელიშვილი

პირობითი აღნიშვნა:

პროექტის დასახელება:
სავაჭრო ობიექტი მაღაზია

მისამართი:
ქ, თბილისი, სოფელი დიღომი
ხატაეთის ქ.27

პროექტის ნაწილი:
არქიტექტურული

თანამდებობა	გვარი	ხელმოწერა
დირექტორი	გ. ჭანკვეტაძე	
მთ. არქიტექტორი	მ.ბარბაქაძე	
პრ. ავტორი	მ.ბარბაქაძე	
Semsrulebeli organizacia	Pasted Image #11.jpg	

ფურცლის დასახელება:

გეგმა ნიშნულზე +1.65

თარიღი 2018 წ.	მასშ. 1:100
ფურცლების რაოდენობა	–
ფურცლის ნომერი №	–

გადახურვის გეგმა ნიშნულზე +4.15 მ.1:100

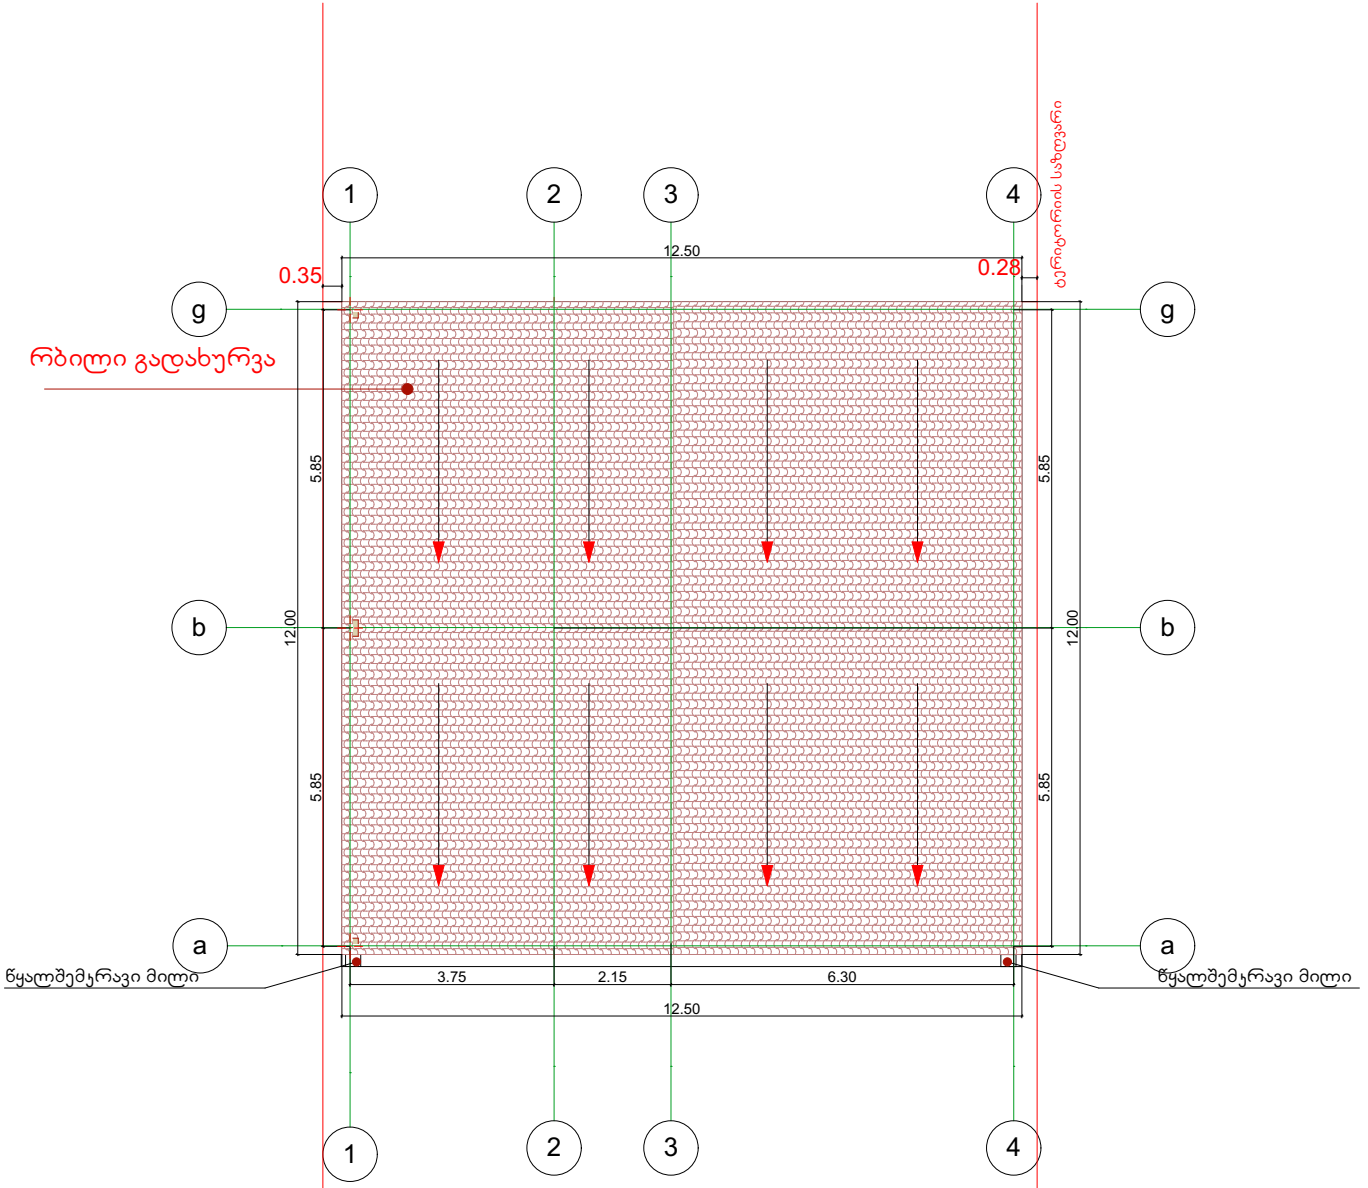

formati	A-3

დამკვეთი: ლ.აბდუშელიშვილი

პირობითი აღნიშვნა:

პროექტის დასახელება:
სავაჭრო ობიექტი მაღაზია

მისამართი:
ქ, თბილისი, სოფელი დიღომი
ხატაეთის ქ.27

პროექტის ნაწილი:
არქიტექტურული

თანამდებობა	გვარი	ხელმოწერა
დირექტორი	გ. ჭანკვეტაძე	
მთ. არქიტექტორი	მ.ბარბაქაძე	
პრ. ავტორი	მ.ბარბაქაძე	

Semsrulebeli organizacia	Pasted Image #11.jpg

ფურცლის დასახელება:

გადახურვის გეგმა

თარიღი 2018 წ.	მასშ. 1:100
ფურცლების რაოდენობა	–
ფურცლის ნომერი №	–

განაშენიანების
საანგარიშო ჯროაი

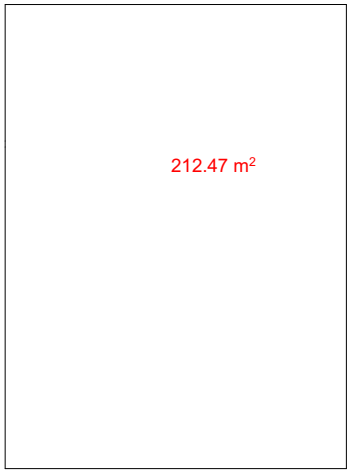

ჯ1 საანგარიშო ჯროაი

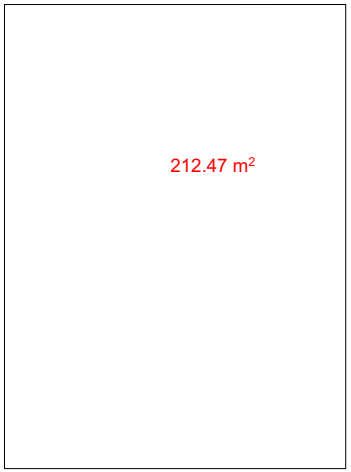

ჯ3 საანგარიშო ჯროაი

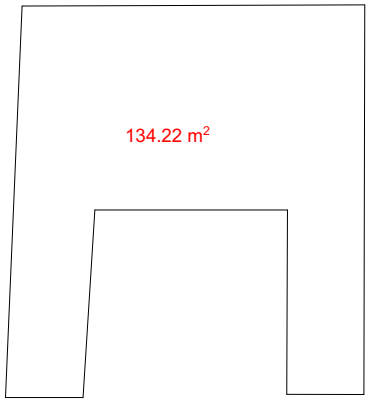

ჯ2საანგარიშოჯროი

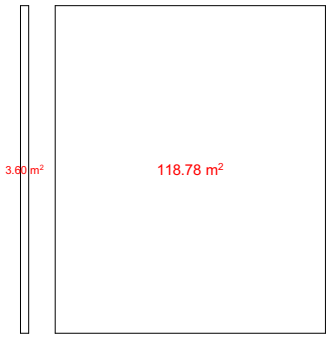

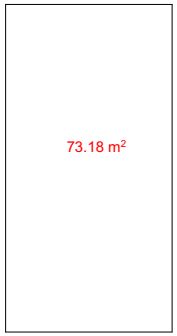

formati	A-3

დამკვეთი: ლ.აბდუშელიშვილი

პირობითი აღნიშვნა:

პროექტის დასახელება:
სავაჭრო ობიექტი მაღაზია

მისამართი:
ქ. თბილისი, სოფელი დიღომი
ხატაეთის ქ.27

პროექტის ნაწილი:
არქიტექტურული

თანამდებობა	გვარი	ხელმოწერა
დირექტორი	გ. ჭანკვეტაძე	
მთ. არქიტექტორი	მ.ბარბაქაძე	
პრ. ავტორი	მ.ბარბაქაძე	
Semsrulebeli organizacia	Pasted Image #11.jpg	

ფურცლის დასახელება:

ჯროაი

თარიღი 2018 წ.	მასშ. 1:100
ფურცლების რაოდენობა	–
ფურცლის ნომერი №	–