
PRODUCED BY AN AUTODESK EDUCATIONAL PRODUCT

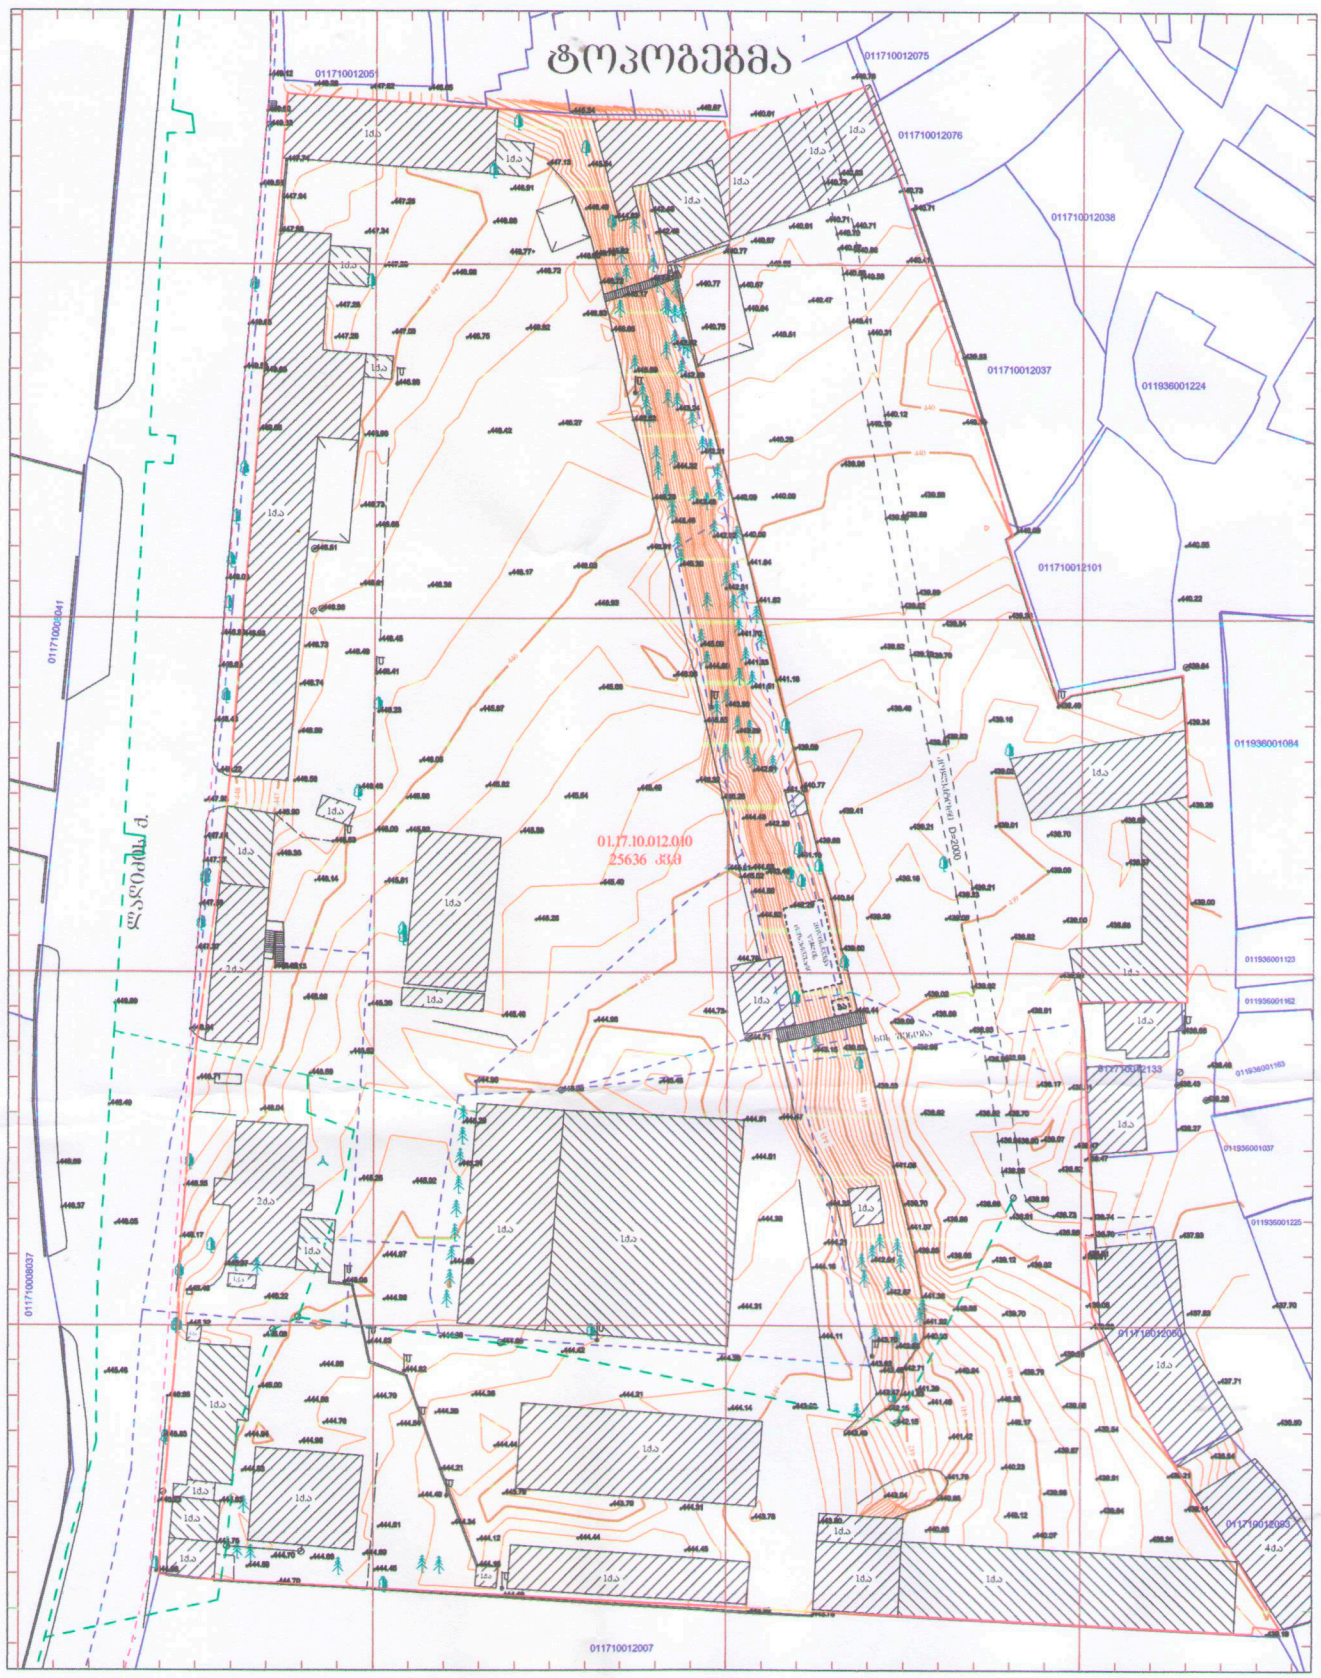

PRODUCED BY AN AUTODESK EDUCATIONAL PRODUCT

PRODUCED BY AN AUTODESK EDUCATIONAL PRODUCT

488950 489000 489050 489100

პირობითი აღნიშვნები

- რეგისტრირებული მიწის ნაკვეთის საზღვრები
- შენობა
- 500 სიმაღლის წერტილი
- ელ. ბოძი
- ბუჩქი
- ფოთლოვანი ხე
- წიწვოვანი ხე
- ბა
- ბეტონის კედელი
- საქვრელი კედელი
- მავთულის ღობე
- ლითონის ღობე
- კანალიზაციის მილი
- წყლის მილი
- ობტურატორის კაბელი
- მომიჯნავე მიწის ნაკვეთის საზღვრები

00 00
UTM სისტემის კოორდინატები

ნაკვეთის ზაზღვრები მითითებულია დამკვეთის მიერ

ობიექტის მისამართი: ქ. ზუგდიდი, გ. ლალიაძის ქ. №7

მ/ქ ეზარი გეგელია

დირექტორი	ვ.გეგელია
დამკვეთი	ხს 2551 "ზუგდიდი-2"
მომზადების თარიღი 18.01.2018	მასშტაბი: 1:1000

PRODUCED BY AN AUTODESK EDUCATIONAL PRODUCT

არსებული გენგეგმა ზოპო საფუძველზე მ. 1:500

36,57

011710012071

011710012075

011710012076

011710012051

011710012038

011936001224

011936001084

011936001123

011936001162

011936001163

011936001037

011936001225

011710012037

011710012101

011710012133

011710012050

011710012093

011710012007

011710008041

011710008037

132,90

118,66

34,40

59,38

96,74

51,38

95,43

7,16

9,64

1,16

პირობითი აღნიშვნები:

- საპროექტო შენობა
- 4/1 არსებული შენობები
- შიდა გზები და მოედნები
- გამწვანება
- წითელი ხაზი

ტექ. ეკონომიკური მაჩვენებლები

ტერიტორიის ფართი----------25636,0 მ²

მოშენების ფართი----------75,7 მ²

კ1 კოეფიციენტის ინტესივობის საანგარიშო ფართი
პროექტირებამდე 5906,1/25636=0,2

კ2 კოეფიციენტის ინტესივობის საანგარიშო ფართი
პროექტირებამდე 6280,8/25636=0,2

კ3 კოეფიციენტის ინტესივობის საანგარიშო
ფართი 2755,7/25636=0,1

დირექტორი		გ. ჩიტაიშვილი	შ. პ. ს. „საქანე ჯგუფი"	დამკვეთი	ბიორგი მავლენიშვილი
არქიტექტორი		რ. ცოტაძე		საპრ. ობიექტი	საკადასტრო ბეგმით №31/1 შენობის რეკონსტრუქცია მოშენებით ავტოტექ-მომსახურების შუქცით
				ობიექტის მისამართი	ქალაქი ობილისი, მ. ლალიძის ქუჩა №7
				ნაწილი: არქიტექტურული	თარიღი: 16.07.2018
				არსებული გენგეგმა	ლიტ. / შრც. / რაოდ. / მასშ. მ. ტ / / / 1:500

საპროექტო ბენბებმა ტოპო საფუძველზე მ. 1:500

პირობითი აღნიშვნები:

- საპროექტო შენობა
- 4/1 არსებული შენობები
- შიდა გზები და მოედნები
- გამწვანება
- წითელი ხაზი

011710012038

011710012071

011710012075

011710012076

011710012051

011710012037

011936001224

011710012101

011710008041

011936001084

011936001123

011936001162

011936001163

011710012133

011936001037

011936001225

011710012050

011710012093

011710012007

547,3 m²

34,66

10,29

34,40

37,44

47,83

5,40

2,65

22,40

0,20

9,64

7,16

1,16

5,34

59,38

82,75

96,74

51,38

95,43

საპროექტო შენობა

არსებული შენობა

საპროექტო(არსებულის დემონტაჟი)

არსებული საპროექტო

ტექ. ეკონომიკური მაჩვენებლები

ტერიტორიის ფართი----------25636,0 მ²

მოშენების ფართი----------264,9 მ²

კ1 კოეფიციენტის ინტესივობის საანგარიშო ფართი 6095,6/25636=0,2

კ2 კოეფიციენტის ინტესივობის საანგარიშო ფართი 6470,0/25636=0,3

კ3 კოეფიციენტის ინტესივობის საანგარიშო ფართი 3850,3/25636=0,2

დირექტორი		რ. ცოტაძე	შ. პ. ს. „დირე-51"	დამკვეთი	ბიორგი მავლენიშვილი
არქიტექტორი		რ. ცოტაძე		საპრ. ობიექტი	საკადასტრო ბენმით №31/1 შენობის რეკონსტრუქცია მოშენებით ავტოტექ-მომსახურების შუნქციით
				ობიექტის მისამართი	ქალაქი თბილისი, მ. ლადიძის ქუჩა №7
				ნაწილი: არქიტექტურული	თარიღი: 16.07.2018
				საპროექტო ბენბებმა	ლიტ. / შრც.რაოდ. / მასშ.: მ. ტ / / 1:500