


ЗАПАДНЫЙ ФАСАД
ЮЖНЫЙ ФАСАД
ВОСТОЧНЫЙ ФАСАД
СЕВЕРНЫЙ ФАСАД
ЗАПАДНЫЙ ФАСАД
ЮЖНЫЙ ФАСАД
ВОСТОЧНЫЙ ФАСАД
СЕВЕРНЫЙ ФАСАД
ПЛАНИРОВОЧНАЯ ОТМЕТКА ЗЕМЛИ

ფასადი ღერძებში "ა-ე"

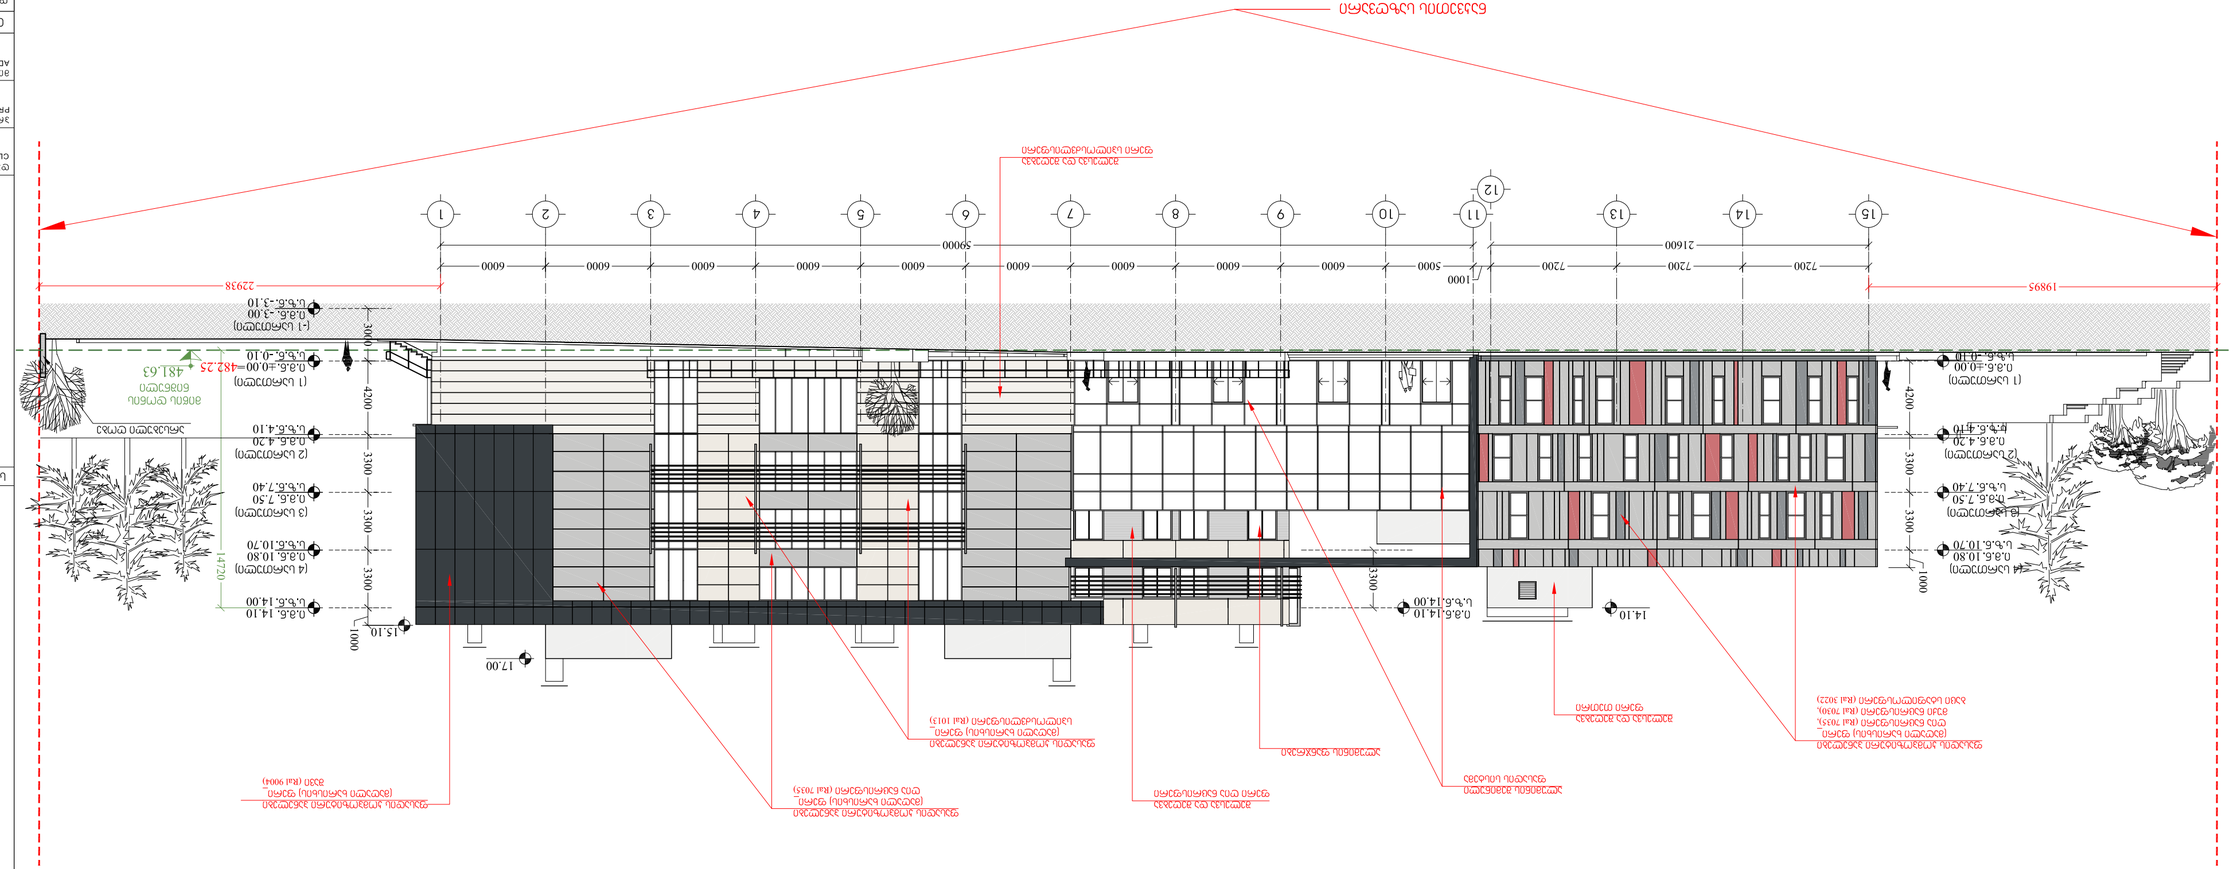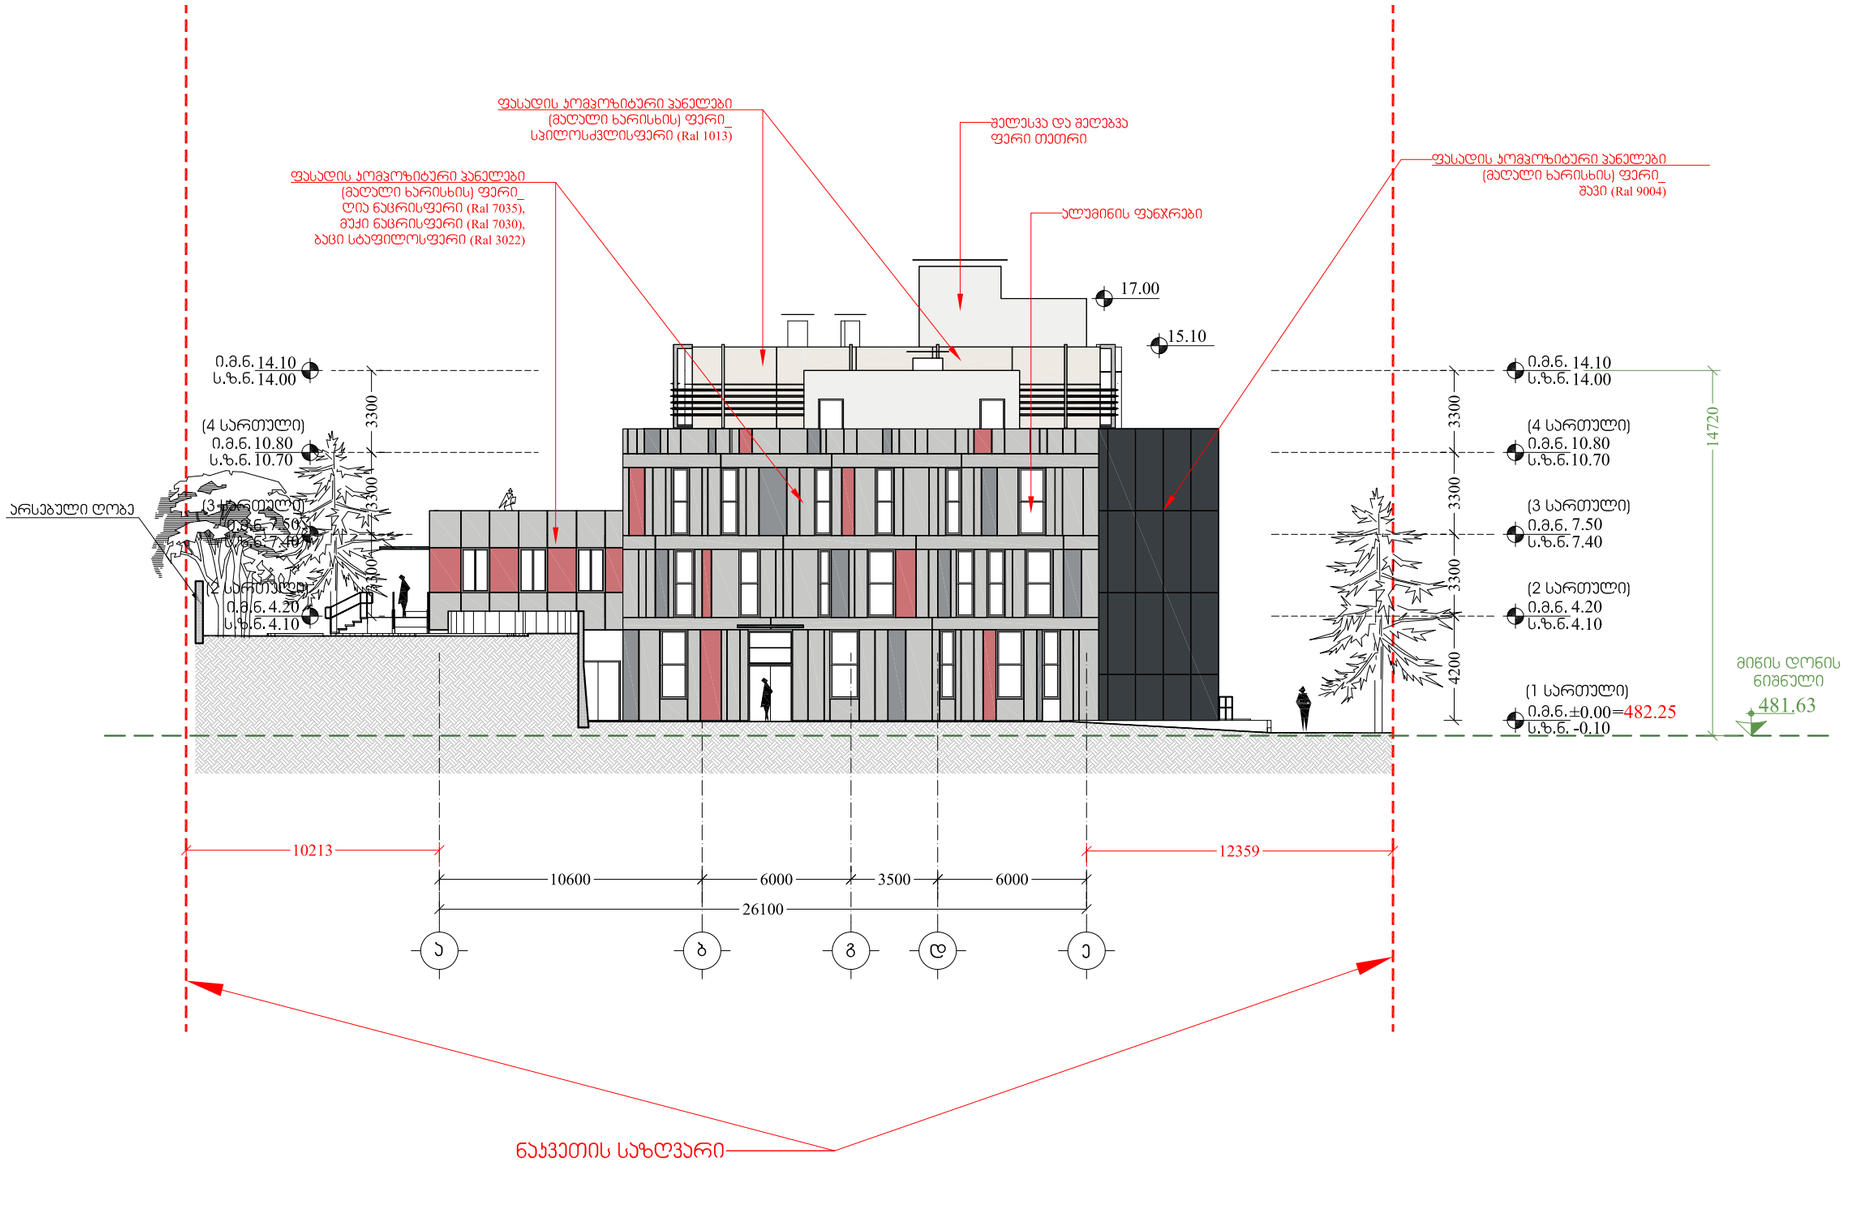

ფორმატი PAPER SIZE	ფაილის სახელი FILE NAME
A-3	gegmebi.dwg

პირობითი აღნიშვნები LEGEND

- ნაკვეთის საზღვარი
- ღერძის ხაზი
- არქიტექტურული ნიშნული
- ი.მ.ნ. 20.70 / ს.ზ.ნ. 20.60 — სამშენებლო ზედაპირის ნიშნული
- 480.95 — აბსოლუტური ნიშნული

შენიშვნები NOTES

1. ნახაზზე ზომები მოცემულია მილიმეტრებში;
2. ნახაზზე ყველა ცვლილება მშენებლობისას შეთანხმებული უნდა იყოს პროექტის ავტორთან;

სიტუაციური სქემა KEY PLAN

დამკვეთი CLIENT	შპს ჯენ ვოლჯერის სახელობის სამედიცინო რეაბილიტაციის საუნივერსიტეტო კლინიკა
პროექტი PROJECT	სარეაბილიტაციო ცენტრი
მისამართი ADDRESS	საქართველო, თბილისი, ნაძალადევის რაიონი, გუდამაყრის ქუჩა., №4

თანამდებობა	გვარი	ხელმოწერა
დირექტორი	ი. ნატროშვილი	
არქიტექტორი	ნ.ჯრელაშვილი	
ავტორი	ნ.ჯრელაშვილი	
ინჟინერი	ს. პაპაშვილი	

შპს ჯენ ვოლჯერის სახელობის სამედიცინო რეაბილიტაციის საუნივერსიტეტო კლინიკა

არქიტექტურული ნაწილი ARCHITECTURE

მასშტაბი SCALE	1:250	თარიღი DATE OF ISSUE	07/08/2018

ნახაზი DRWG.


ფასადი ღერძებში "ა-ე"

პორექტირება REVISIONS


№	პორექტ. REV.	თარიღი DATE
1		
2		
3		
4		
5		
6		

სტადია STAGE — ფურც. PAGES

პროექტი

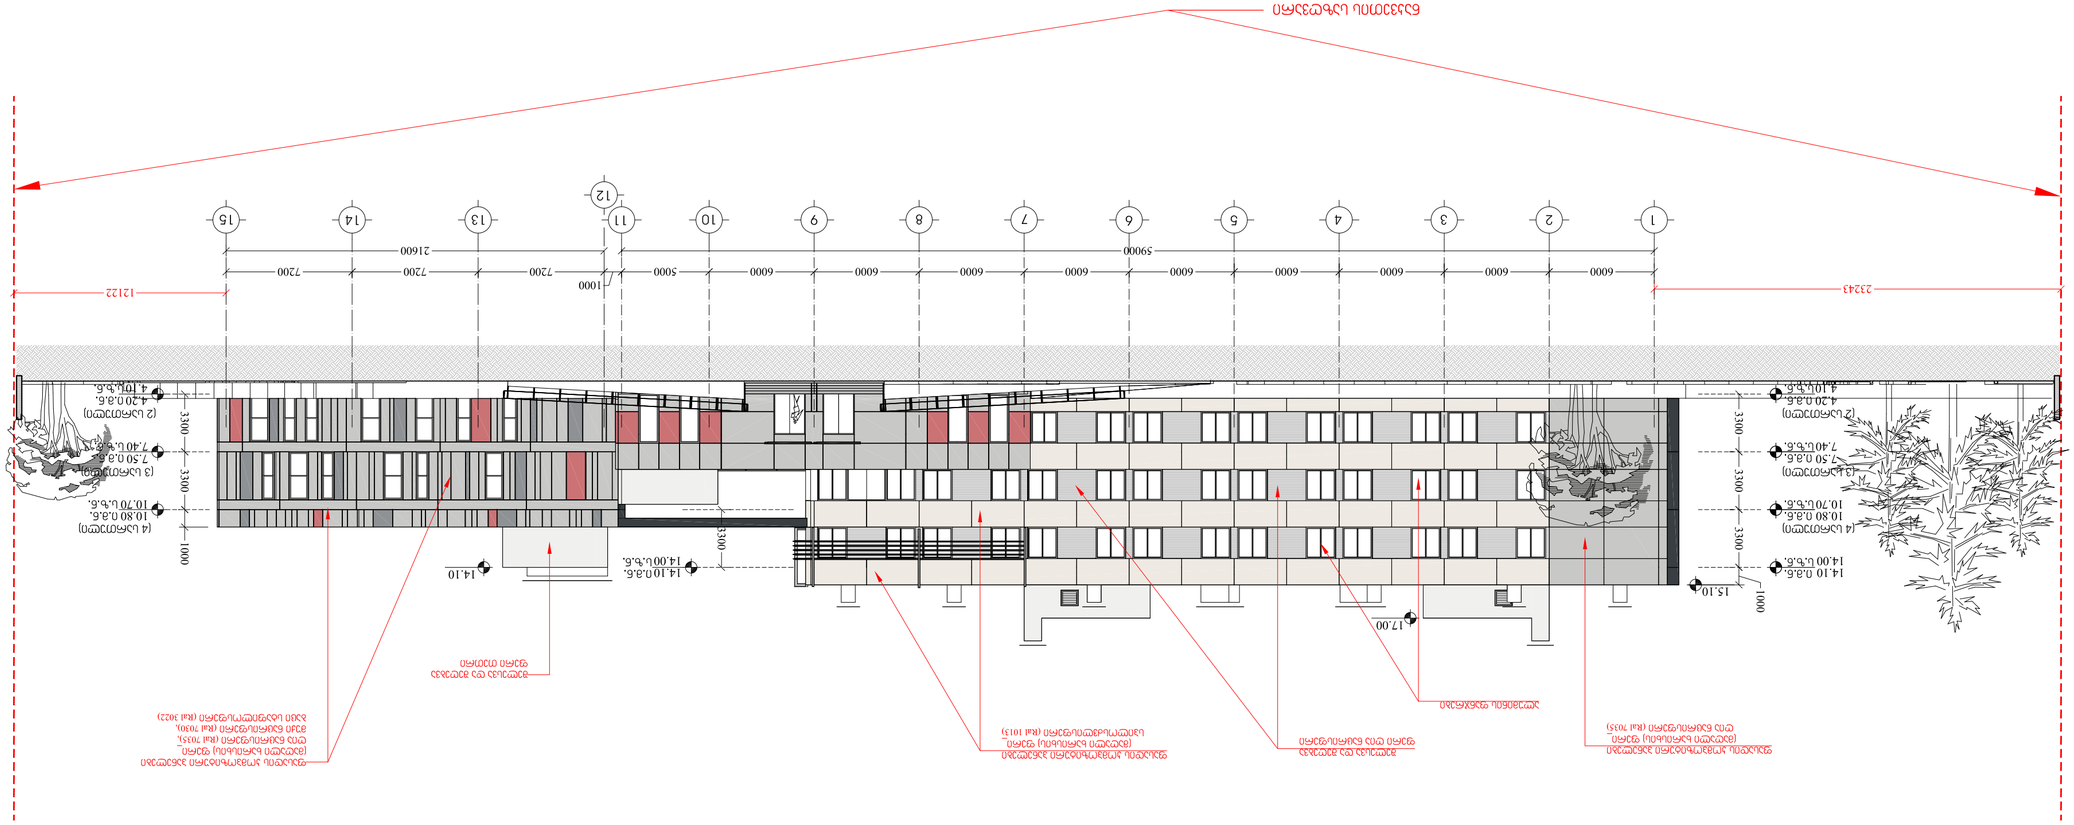
ფასადი ღობის მხრიდან "1-15"
1
2
3
4
5
6
7
8
9
10
11
12
13
14
15
23243
12122
59000
21600
1000
6000
7200
5000
3300
14.10
17.00
15.10
14.00 ს.ზ.ნ.
14.10 0.8.6.
10.80 0.8.6.
10.70 ს.ზ.ნ.
7.50 0.8.6.
7.40 ს.ზ.ნ.
4.20 0.8.6.
4.10 ს.ზ.ნ.
(4 სართული)
(3 სართული)
(2 სართული)
ფასადის ფერადოვანი გადაწყვეტა
(ბათუმის ისტორიული ნაგებობების დაცვის ზონა

ფასადი ღერძებში "ე-ა"

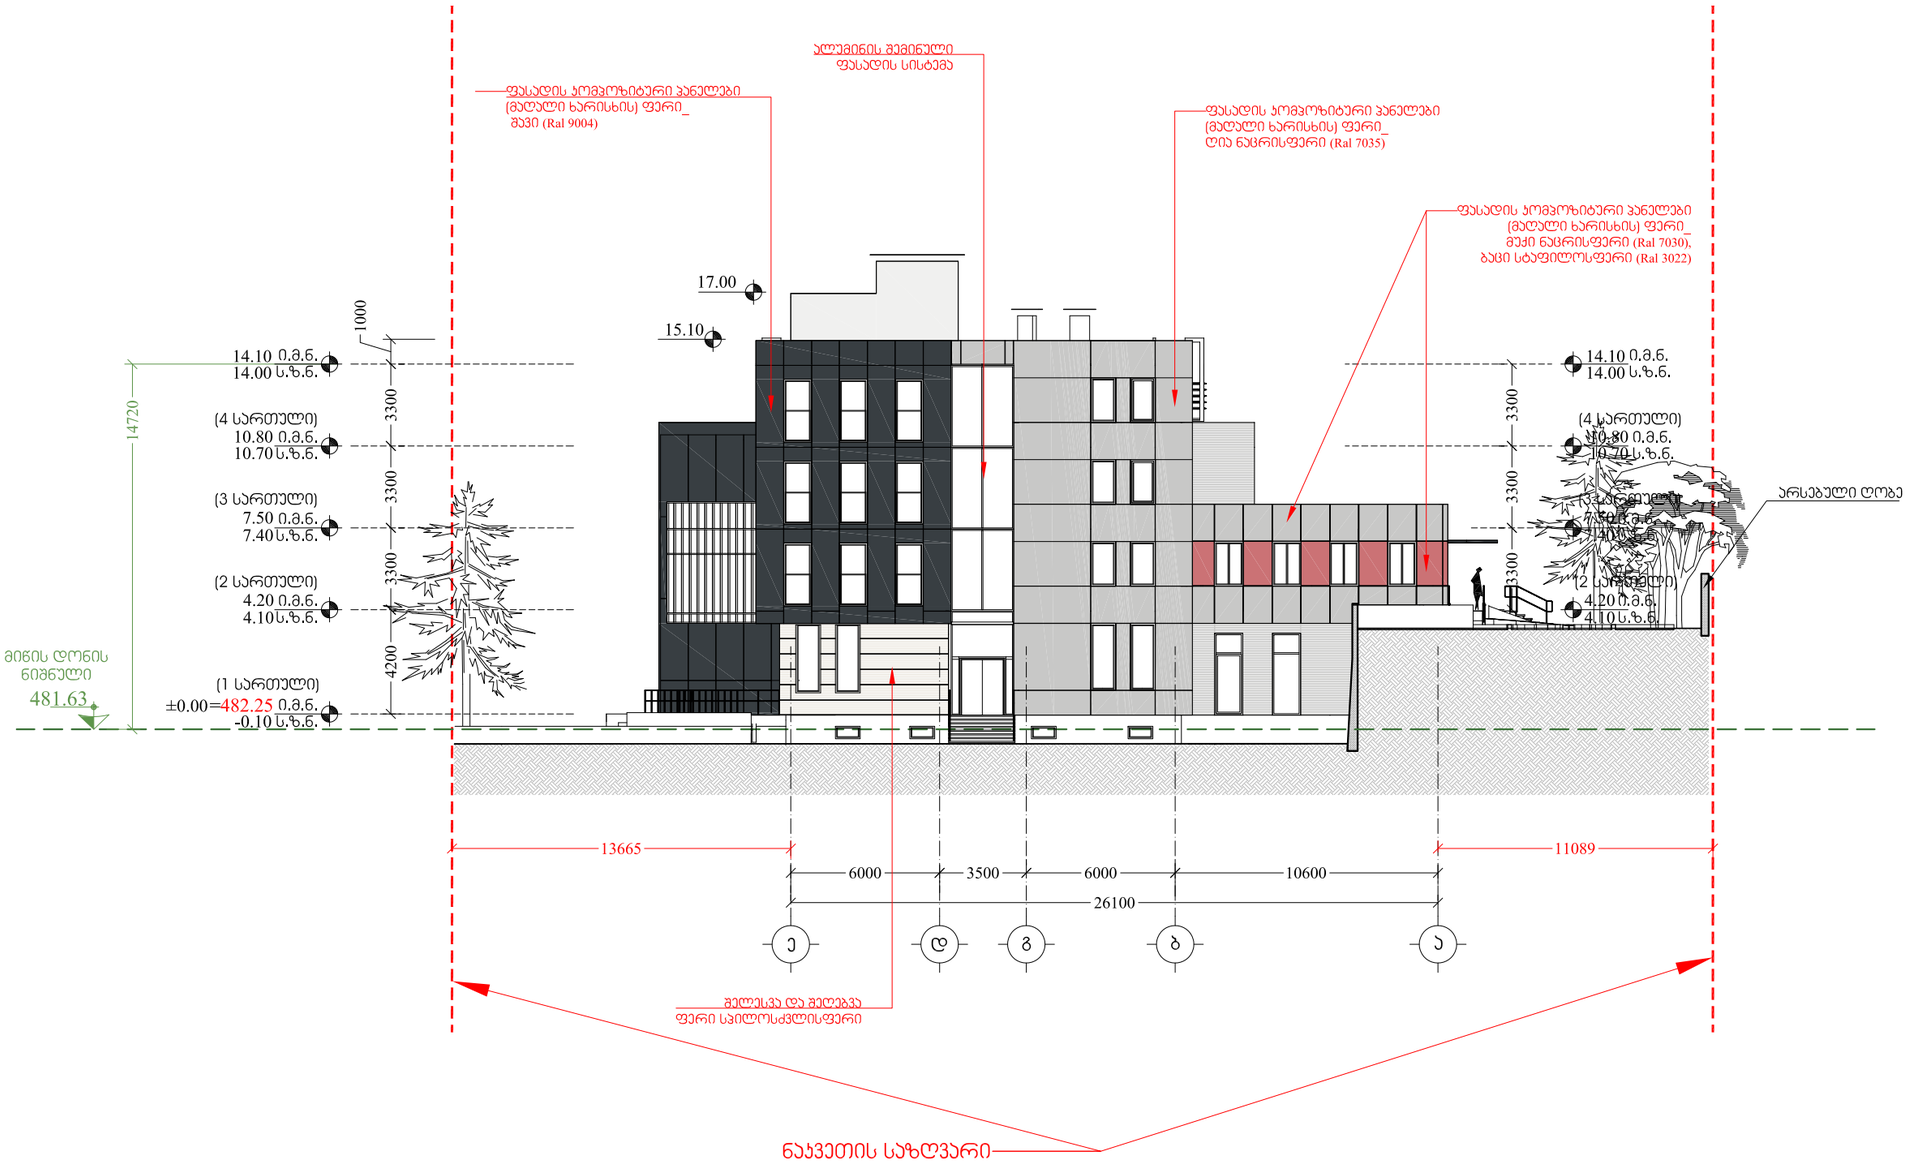

ფორმატი PAPER SIZE	ფაილის სახელი FILE NAME
A-3	gegmebi.dwg

პირობითი აღნიშვნები LEGEND

ნაკვეთის საზღვარი

ღერძის ხაზი

არქიტექტურული ნიშნული

ი.მ.ნ. 20.70
ს.ზ.ნ. 20.60

სამშენებლო ზედაპირის ნიშნული

480.95

აბსოლუტური ნიშნული

შენიშვნები NOTES

1. ნახაზზე ზომები მოცემულია მილიმეტრებში;
2. ნახაზზე ყველა ცვლილება მშენებლობისას შეთანხმებული უნდა იყოს პროექტის ავტორთან;

სიტუაციური სქემა KEY PLAN

დამკვეთი CLIENT	შპს ჯენ ვოლჯერის სახელობის სამედიცინო რეაბილიტაციის საუნივერსიტეტო კლინიკა
პროექტი PROJECT	სარეაბილიტაციო ცენტრი
მისამართი ADDRESS	საქართველო, თბილისი, ნაძალადევის რაიონი, გუდამაყრის ქუჩა., №4

თანამდებობა	გვარი	ხელმოწერა
დირექტორი	ი. ნატროშვილი	
არქიტექტორი	ნ.ჯრელაშვილი	
ავტორი	ნ.ჯრელაშვილი	
ინჟინერი	ს. პაპაშვილი	

შპს ჯენ ვოლჯერის სახელობის სამედიცინო რეაბილიტაციის საუნივერსიტეტო კლინიკა

არქიტექტურული ნაწილი ARCHITECTURE

მასშტაბი SCALE	1:250	თარიღი DATE OF ISSUE	07/08/2018

ნახაზი DRWG.

ფასადი ღერძებში "ე-ა"

პორექტირება REVISIONS

№	პორექტ. REV.	თარიღი DATE
1		
2		
3		
4		
5		
6		

სტადია STAGE | ფურც. PAGES

პროექტი