- ფოტომონტაჟი -

- ექსპლიკაცია -

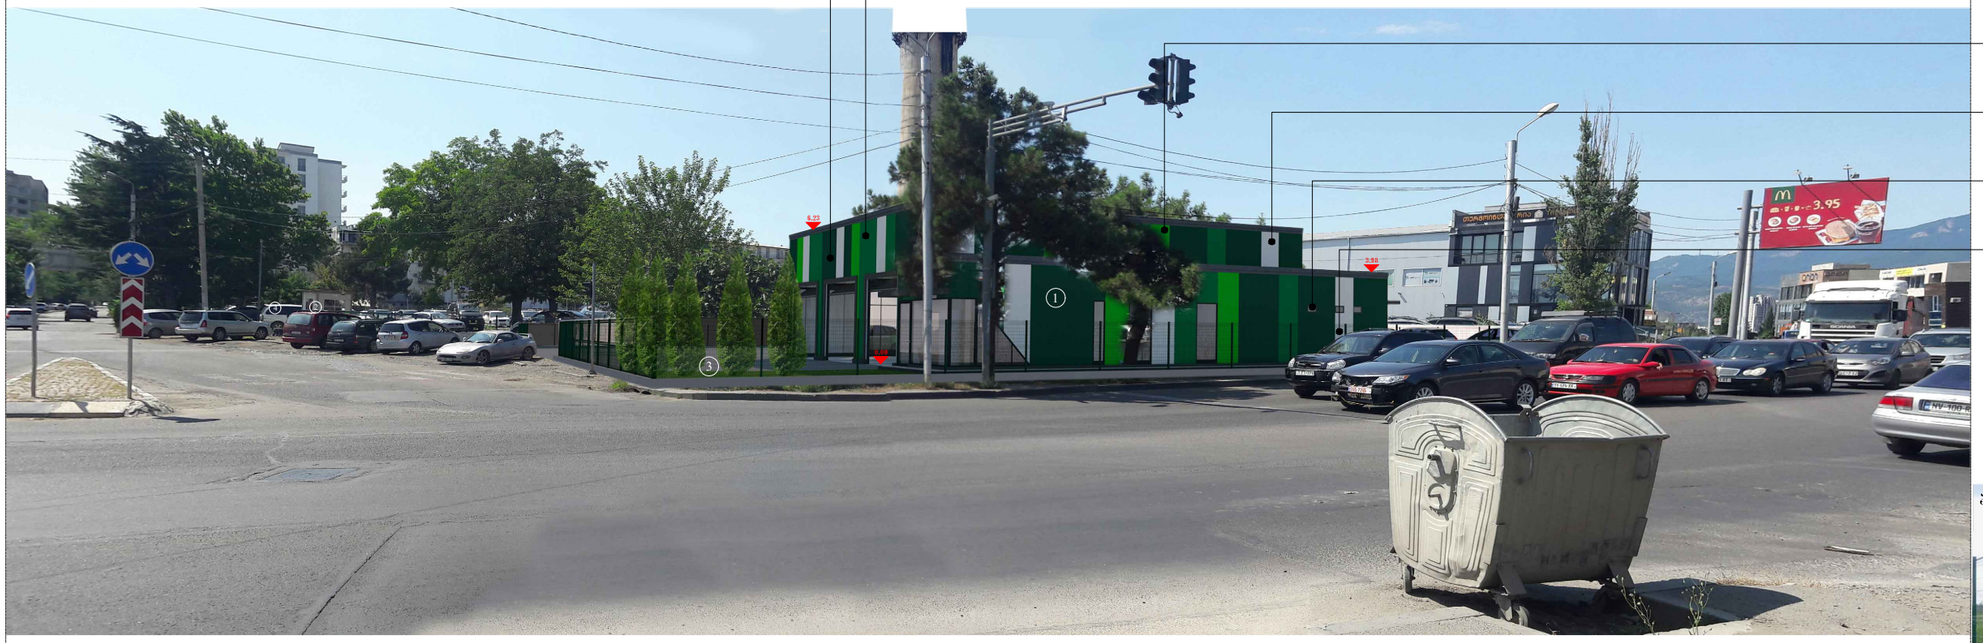

- სენდვიჩი RAL6005
- სენდვიჩი RAL6029
- სენდვიჩი RAL6038
- სენდვიჩი RAL9016
- ალუმინის პროფილი
- ლითონის ბადე

პანელური ღობე



RAL 6005
RAL 6029
RAL 6038
RAL 9016

პირობითი აღნიშვნები:

1 - საპროექტო შენობა
2 - პარკინგები
3 - გამწვანების ზოლი
4 - ბეტონის საფარი

ტერიტორიის წითელი ხაზები
გამწვანებული ზოლი

დამკვეთი:

სს ,,ბრინვეი საქართველო,,

საპროექტო:

GeorgianHouse
Architrcture Design Contruction

ქუჩა: ალ.ყაზბეგის12ა. Adress:Al. Kazbegi ave. 12a
ქალაქი: თბილისი City:Tbilisi
ქვეყანა: საქართველო Country:Georgia
საფოსტო კოდი: 0160 Postcode:0160

პროექტის სტატუსი:
არქიტექტურული ნაწილი

შემსრულებლები:
ლ.ალავიძე
ნ.მაისაია

პროექტის დასახელება:
ავტოსატრანსპორტო საშუალების პერიოდული ტექნიკური ინსპექტირების ცენტრი

ნახაზის დასახელება:
ქალაქი თბილისი, ნოდარ ბოხუას ქუჩა N-1
- ფოტომონტაჟი -

მასშტაბი:

ფურცელი

- ვიზუალიზაცია 1 -

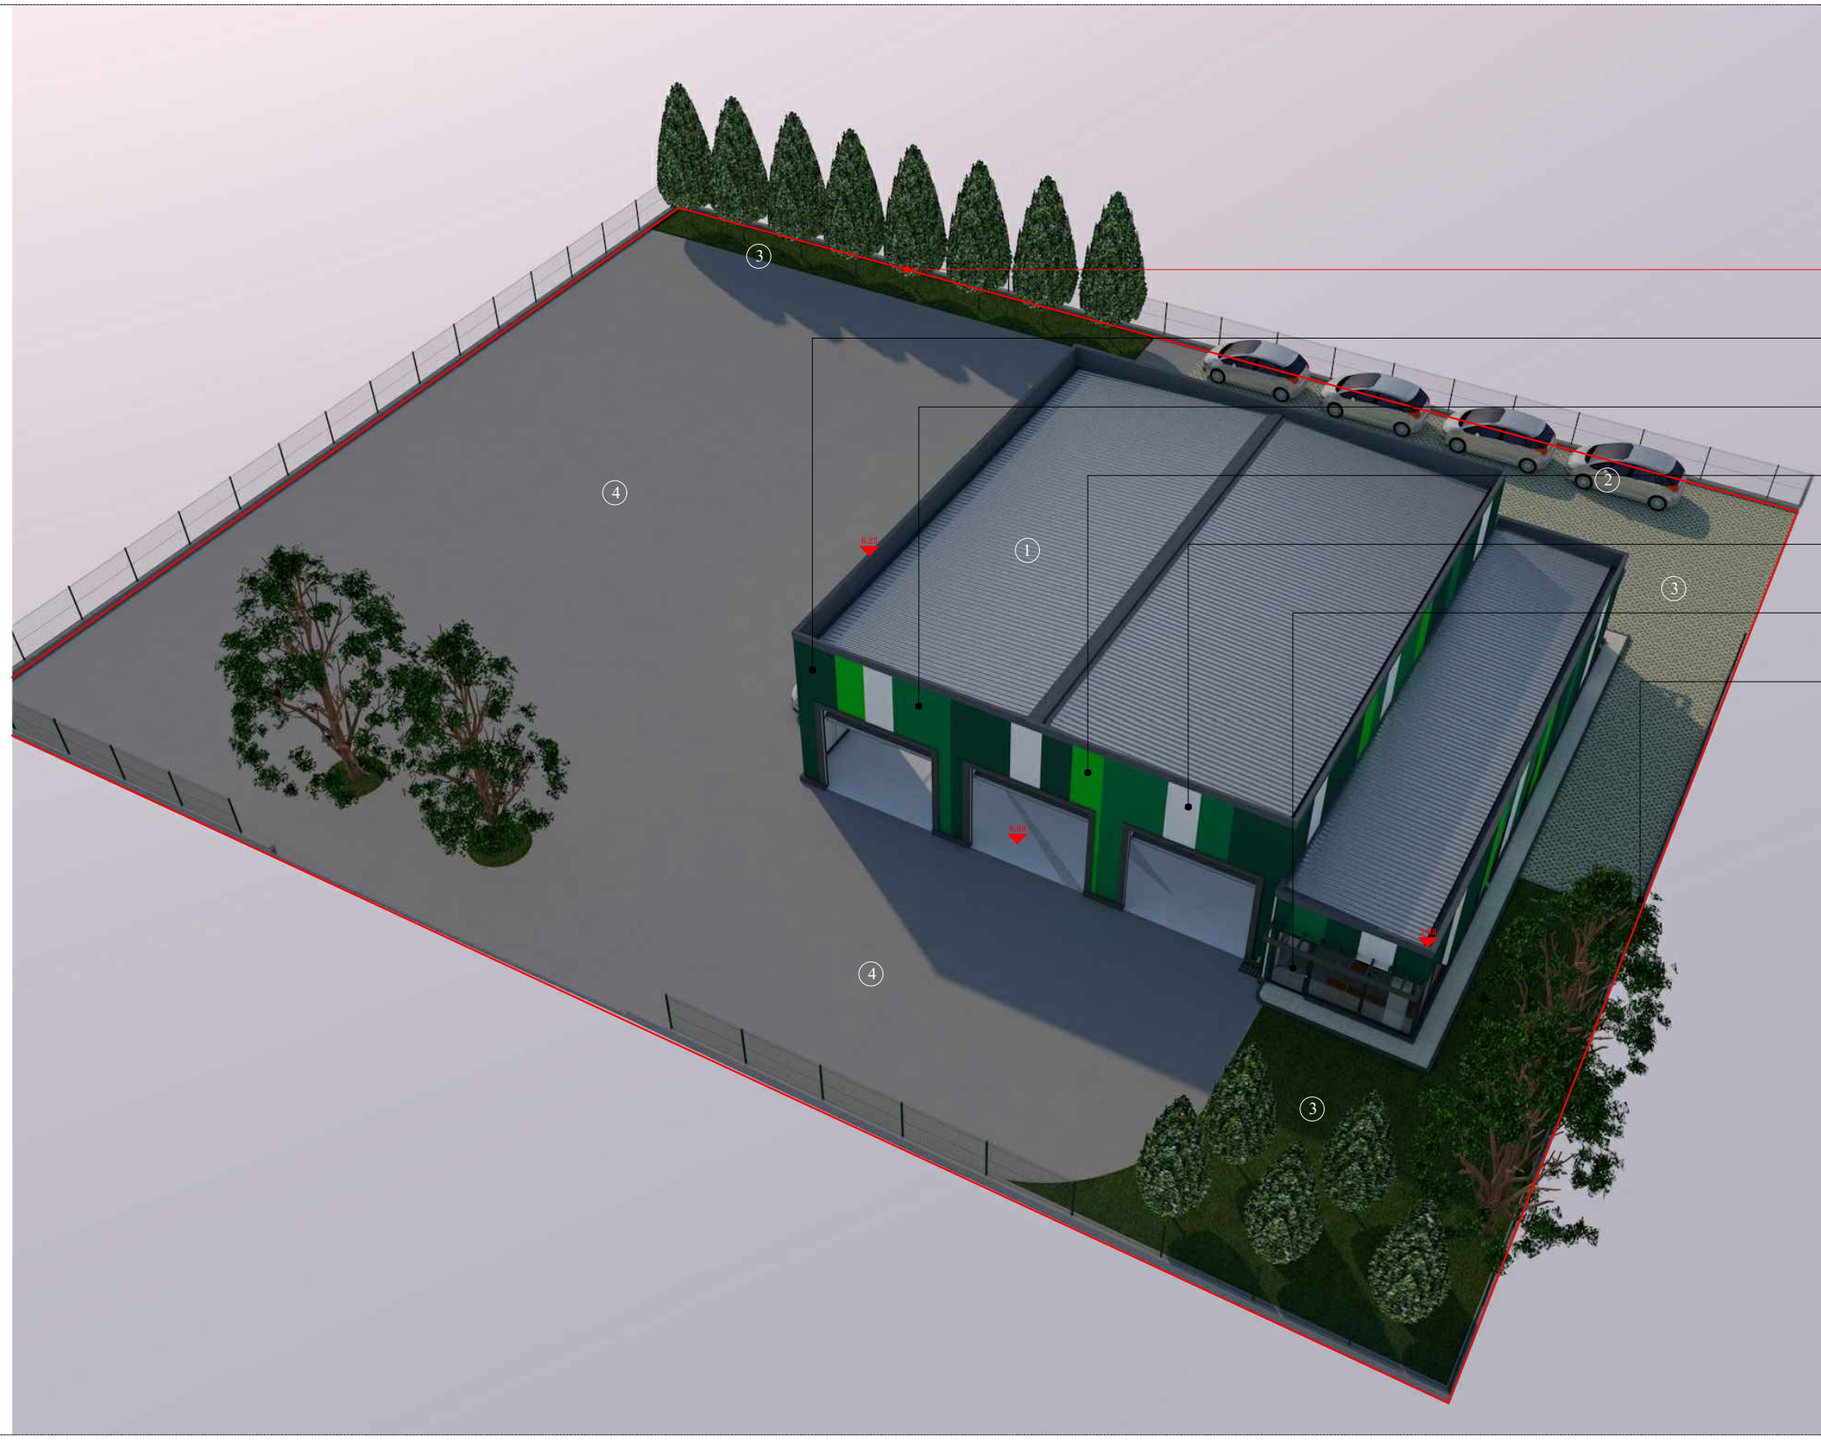

- ექსპლიკაცია -

- ტერიტორიის წითელი ხაზები
- სენდვიჩი RAL6005
- სენდვიჩი RAL6029
- სენდვიჩი RAL6038
- სენდვიჩი RAL9016
- ალუმინის პროფილი
- ლითონის ბადე



RAL 6005
RAL 6029
RAL 6038
RAL 9016

პირობითი აღნიშვნები:

1 - საპროექტო შენობა
2 - პარკინგები
3 - გამწვანების ზოლი
4 - ბეტონის საფარი

ტერიტორიის წითელი ხაზები
გამწვანებული ზოლი
გამწვანებული ქვაფენილი

დამკვეთი:

სს ,,ბრინვეი საქართველო,,

საპროექტო:

GeorgianHouse
Architrcture Design Contruction

ქუჩა: ალ.ყაზბეგის12ა. Adress:Al. Kazbegi ave. 12a
ქალაქი: თბილისი City:Tbilisi
ქვეყანა: საქართველო Country:Georgia
საფოსტო კოდი: 0160 Postcode:0160

პროექტის სტატუსი:
არქიტექტურული ნაწილი

შემსრულებლები:
ლ.ალავიძე
ნ.მაისაია

პროექტის დასახელება:
ავტოსატრანსპორტო საშუალების პერიოდული ტექნიკური ინსპექტირების ცენტრი

მასშტაბი:

ნახაზის დასახელება:
ქალაქი თბილისი, ნოდარ ბოხუას ქუჩა N-1
- ვიზუალიზაცია 1 -

ფურცელი

- ვიზუალიზაცია 2 -

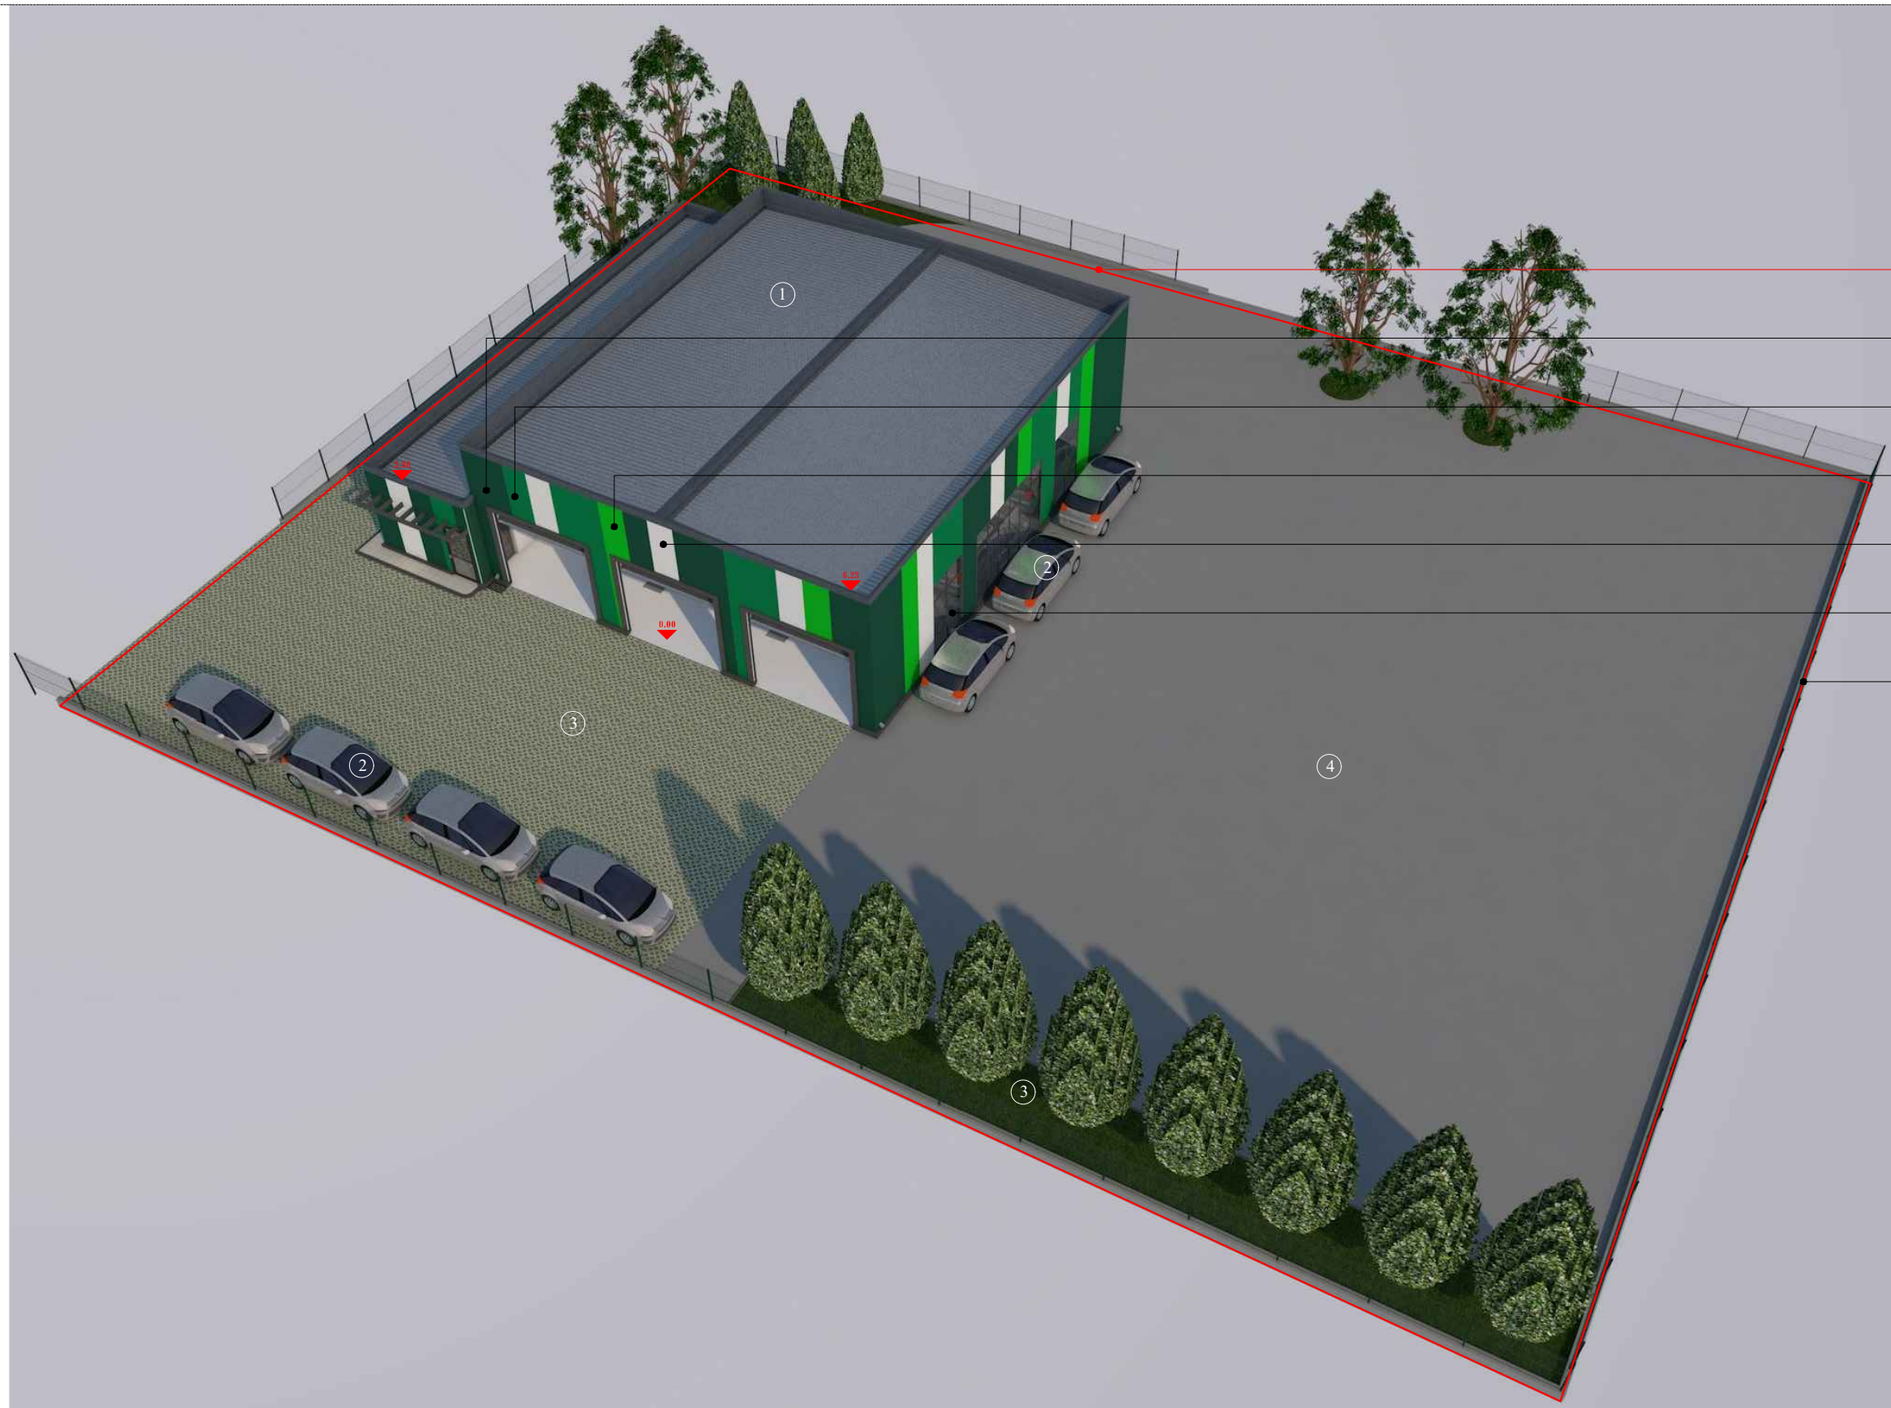

- ექსპლიკაცია -

- ტერიტორიის წითელი ხაზები
- სენდვიჩი RAL6005
- სენდვიჩი RAL6029
- სენდვიჩი RAL6038
- სენდვიჩი RAL9016
- ლითონის ბადე
- ალუმინის პროფილი

ანალური ღობე



RAL 6005	
RAL 6029	
RAL 6038	
RAL 9016	

პირობითი აღნიშვნები:

1. - საპროექტო შენობა
2. - პარკინგები
3. - გამწვანების ზოლი
4. - ბეტონის საფარი

- ტერიტორიის წითელი ხაზები
- გამწვანებული ზოლი
- გამწვანებული ქვაფენილი

დამკვეთი:

სს ,,ბრინვეი საქართველო,,

საპროექტო:

GeorgianHouse
Architrcture Design Contruction

ქუჩა: ალ.ყაზბეგის12ა. Adress:Al. Kazbegi ave. 12a
ქალაქი: თბილისი City:Tbilisi
ქვეყანა: საქართველო Country:Georgia
საფოსტო კოდი: 0160 Postcode:0160

პროექტის სტატუსი:
არქიტექტურული ნაწილი

შემსრულებლები:
ლ.ალავიძე
ნ.მაისაია

პროექტის დასახელება:
ავტოსატრანსპორტო საშუალების პერიოდული ტექნიკური ინსპექტირების ცენტრი

ნახაზის დასახელება:
ქალაქი თბილისი, ნოდარ ბოხუას ქუჩა N-1
- ვიზუალიზაცია 2 -

მასშტაბი:

ფურცელი