
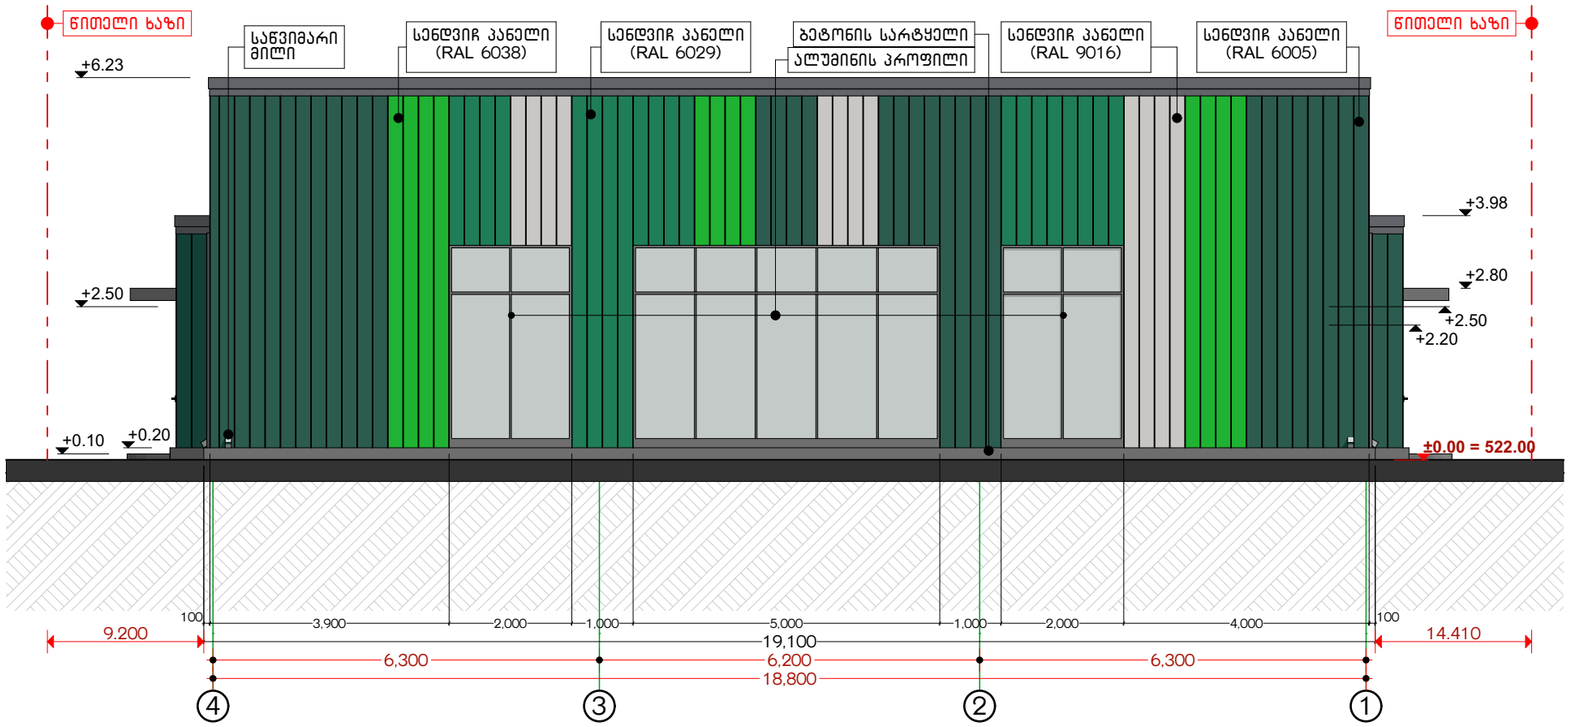


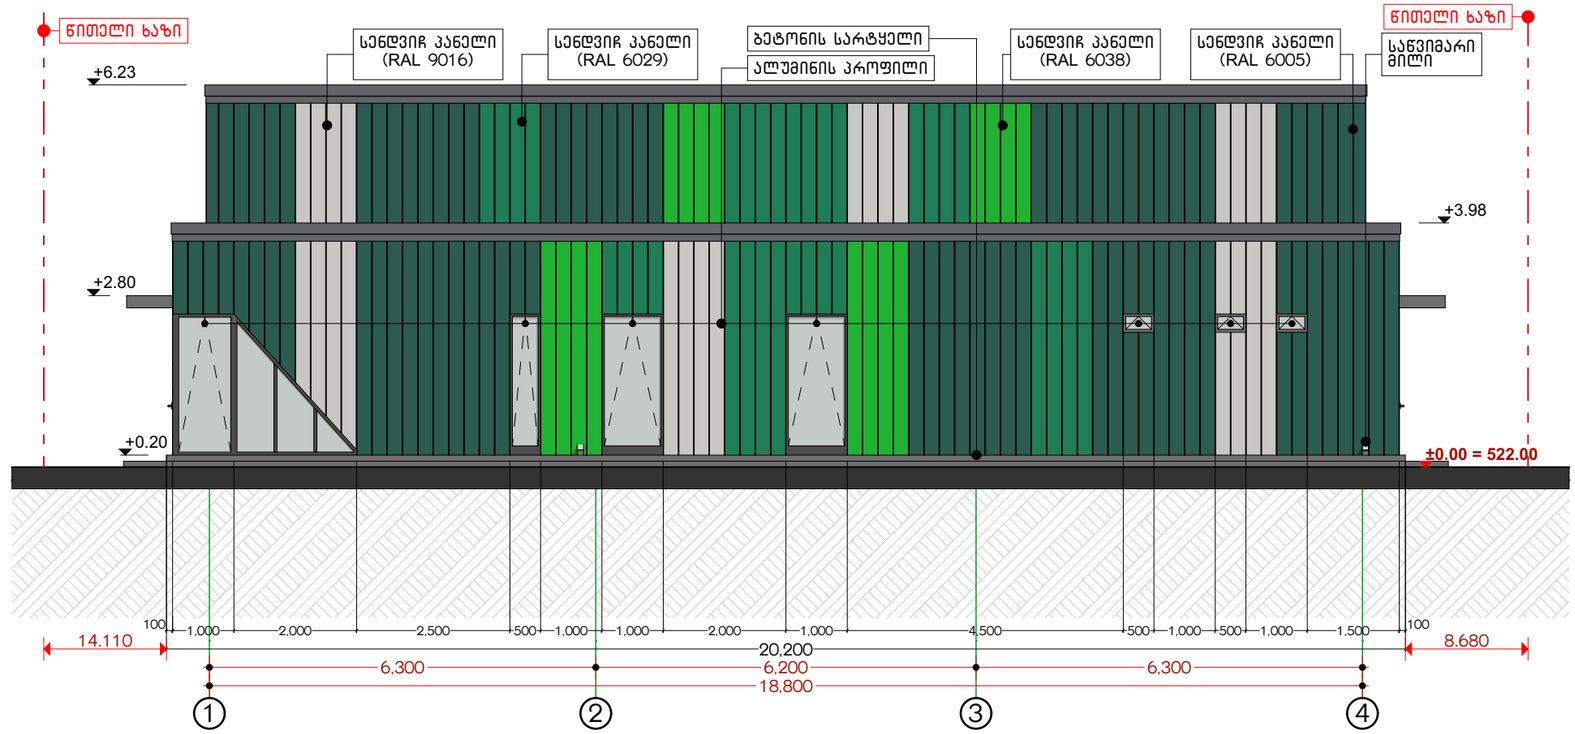

პირობითი აღნიშვნები:

3,347 წითელი ხაზის ზომა

დამკვეთი:

სს. ,,ბრიინვეი საქართველო,,

საპროექტო:

GeorgianHouse
Architrcture Design Contruction

ქუჩა: ალ.ყაზბეგის12ა. Adress:Al. Kazbegi ave. 12a
ქალაქი: თბილისი City:Tbilisi
ქვეყანა: საქართველო Country:Georgia
საფოსტო კოდი: 0160 Postcode:0160

პროექტის სტატუსი:

არქიტექტურული ნაწილი

შემსრულებლები:

პროექტის ავტორები

ლ.ალავიძე

ნ.მაისაია

პროექტის დასახელება:

ავტოსატრანსპორტო საშუალების პერიოდული ტექნიკური ინსპექტირების ცენტრი
(3-ტესტირების ხაზი LV.)

ნახაზის დასახელება:


ფასადი 1-4 / 4-1

მასშტაბი:

1:100

ფურცელი /Layout ID : 15

A3

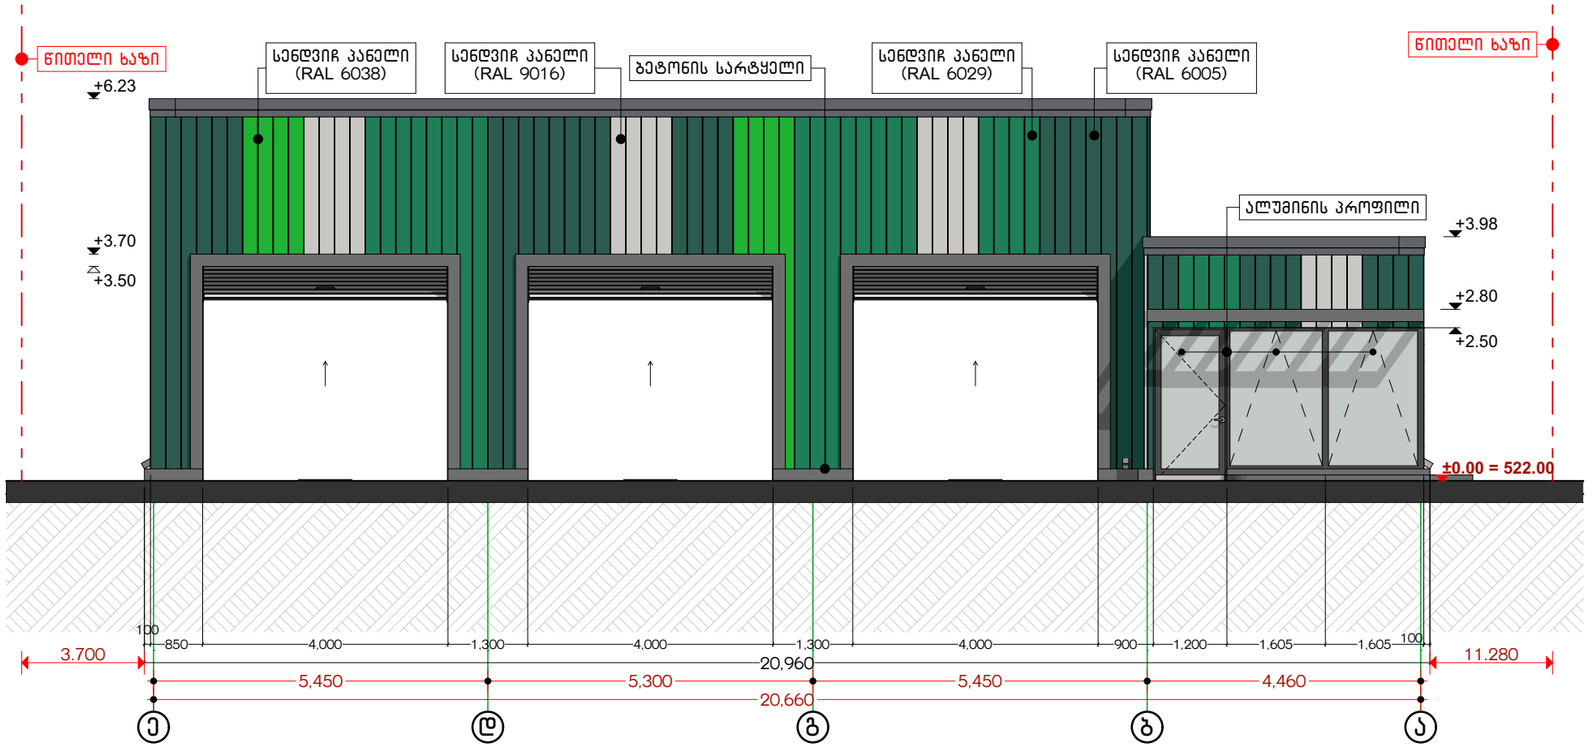

პირობითი აღნიშვნები:

3,347 წითელი ხაზის ზომა

დამკვეთი:
სს. ,,გრიინვეი საქართველო,,

საპროექტო:
GeorgianHouse
Architrcture Design Contruction
ქუჩა: ალ.ყაზბეგის12ა. Adress:Al. Kazbegi ave. 12a
ქალაქი: თბილისი City:Tbilisi
ქვეყანა: საქართველო Country:Georgia
საფოსტო კოდი: 0160 Postcode:0160

პროექტის სტატუსი:
არქიტექტურული ნაწილი

შემსრულებლები:
პროექტის ავტორები
ლ.ალავიძე
ნ.გაისარია

პროექტის დასახელება:
ავტოსატრანსპორტო საშუალების პერიოდული ტექნიკური ინსპექტირების ცენტრი
(3-ტესტირების ხაზი LV3.)

ნახაზის დასახელება:
ფასადი ა-ე / ე-ა

მასშტაბი:
1:100

ფურცელი /Layout ID : 16

A3