საპრ.ჭრილი 1-1 მ 1:100

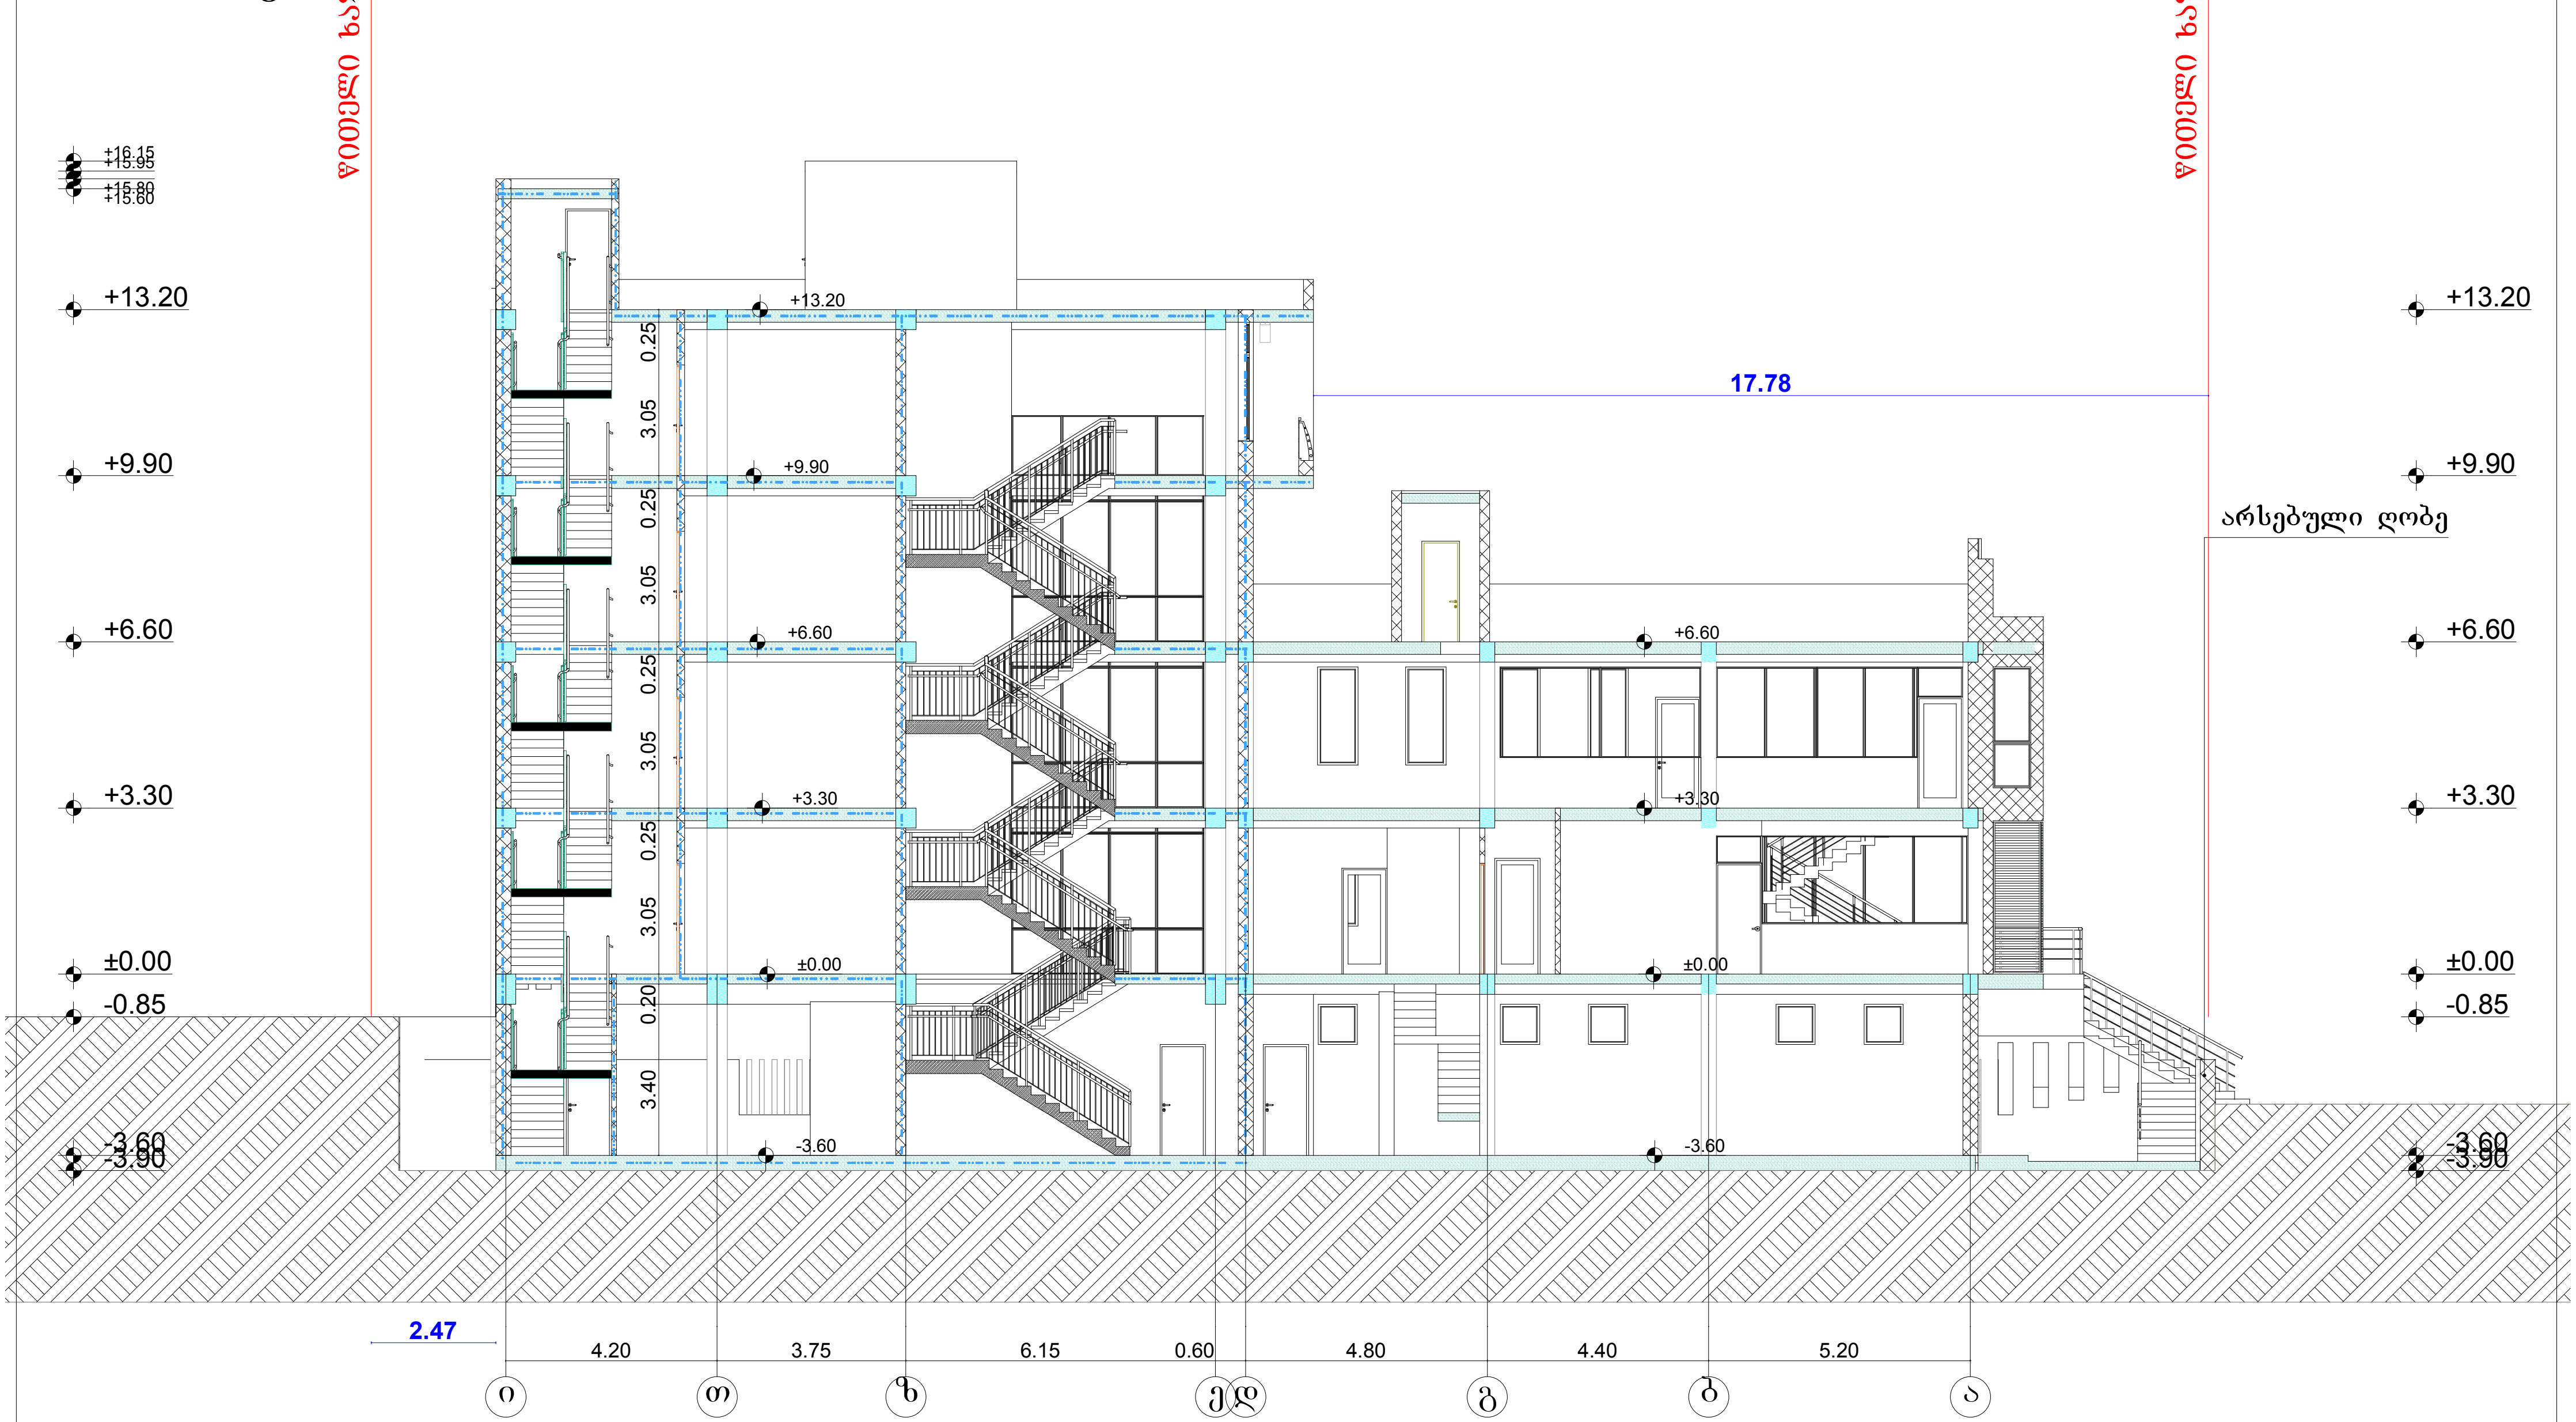

შ.პ.ს "ინტერლაბი"		ოფისი მის: ქ.თბილისი, ქუჩა მირიან მეფე №11 ა			
დირექტორი	ზ.მაისურაძე	საპრ.ჭრილი 1-1 მ 1:100			
არქიტექტორი	დ.ომანაძე	სტადია	ფურცელი	ფურცლები	დაკვ.
შეასრულა	დ.ომანაძე		A-203		

არს.ჭრილი 1-1 მ 1:100

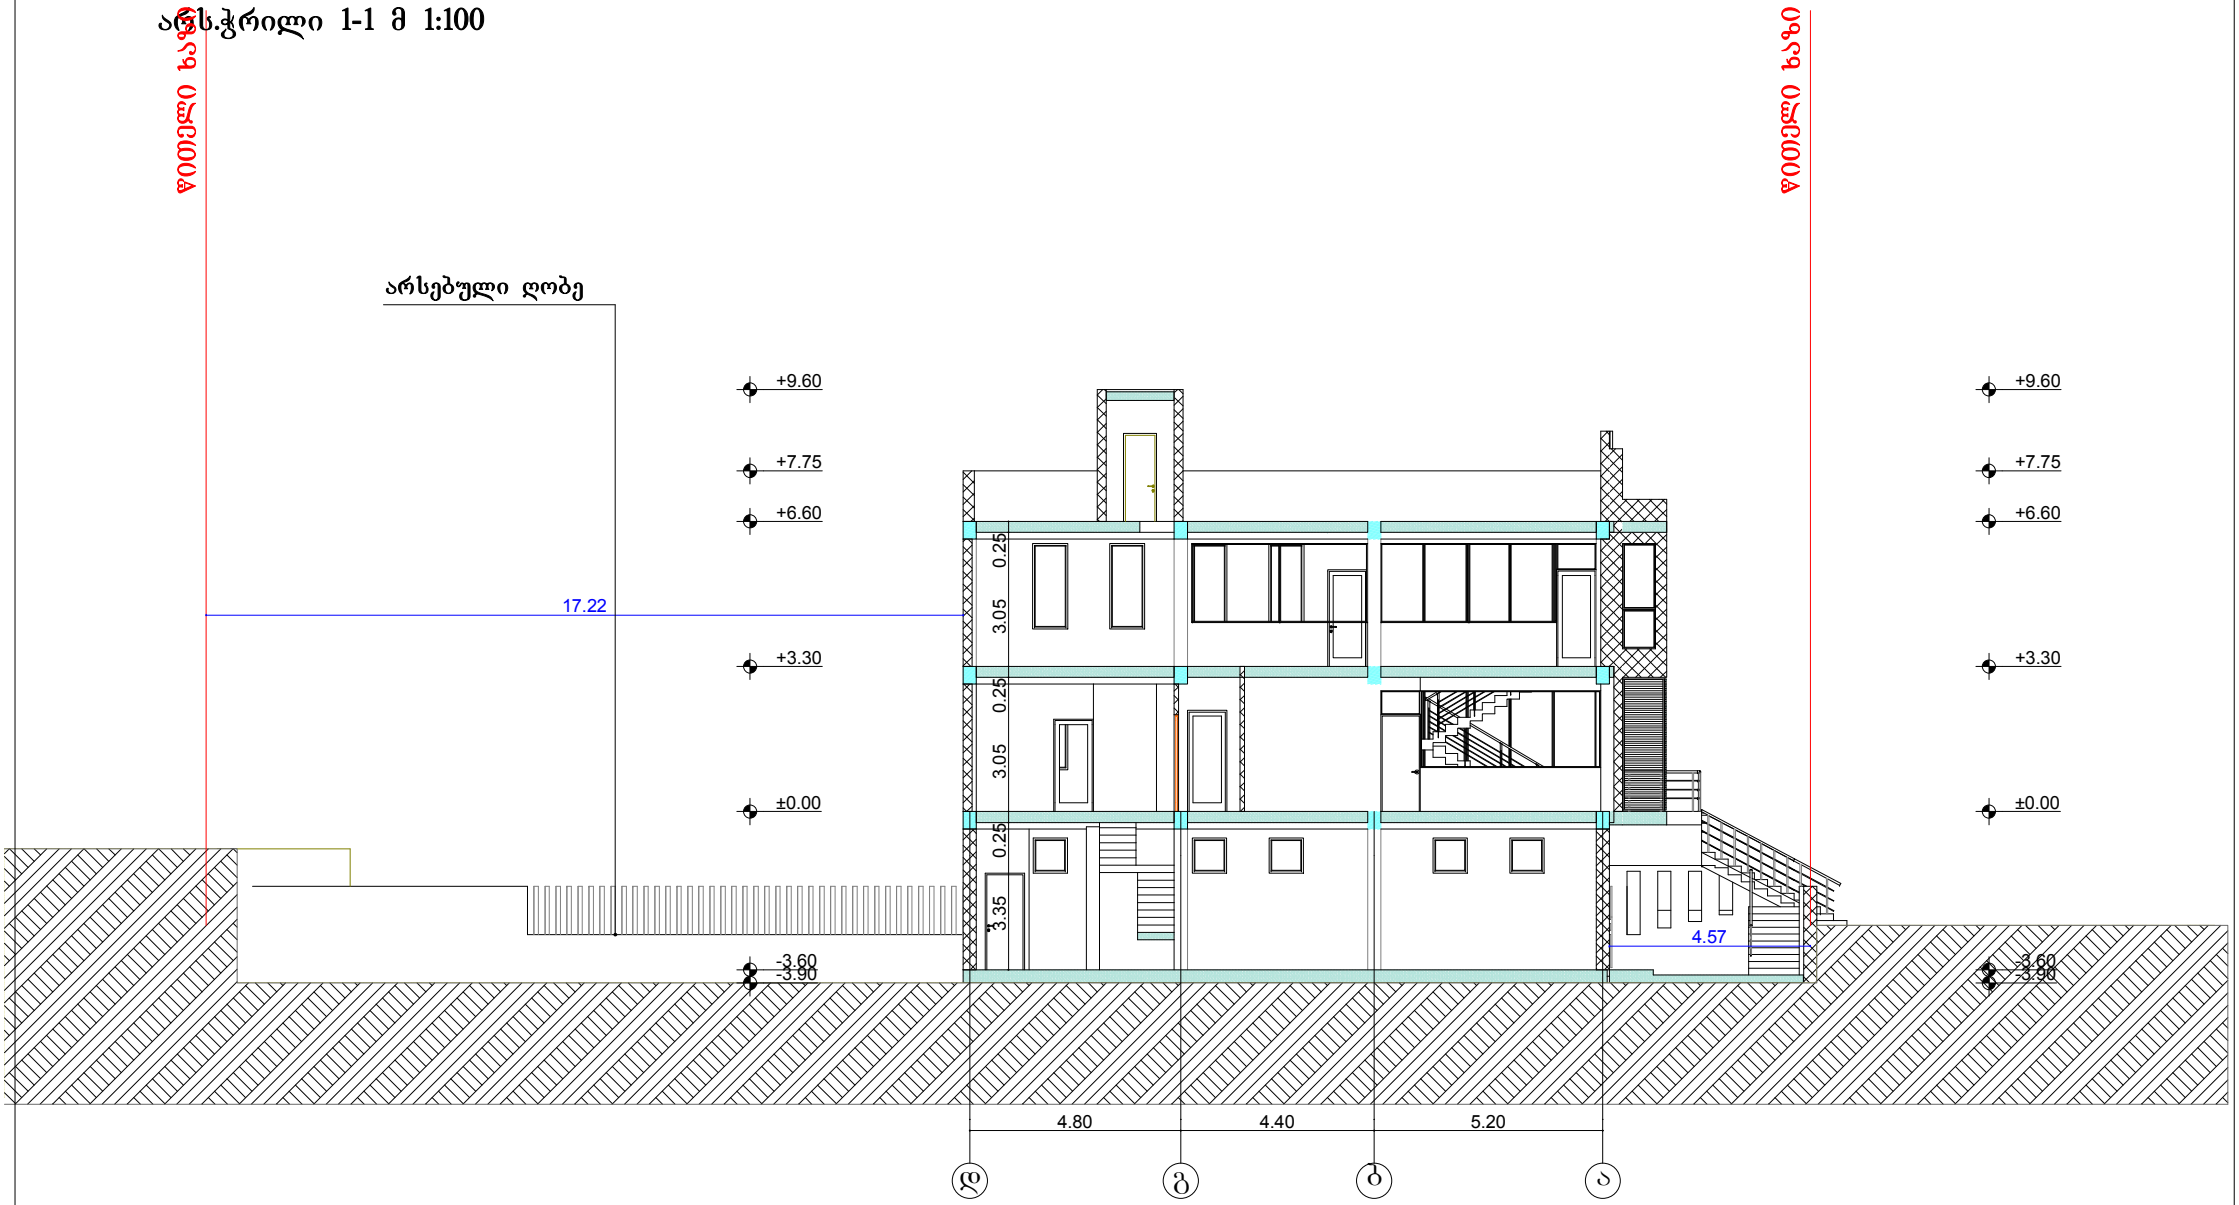

InterLab	შ.პ.ს "ინტერლაბი"		ოფისი		
			მის: ქ.თბილისი, ჟუჩა მირიან მეფე №11 ა		
დირექტორი	ზ.მაისურაძე		არს.ჭრილი 1-1 მ 1:100		
არქიტექტორი	დ.ომანაძე	სტადია	ფურცელი	ფურცლები	დაკვ.
შესრულა	დ.ომანაძე		A-201		

საპრ.ჭრილი 2-2 მ 1:100

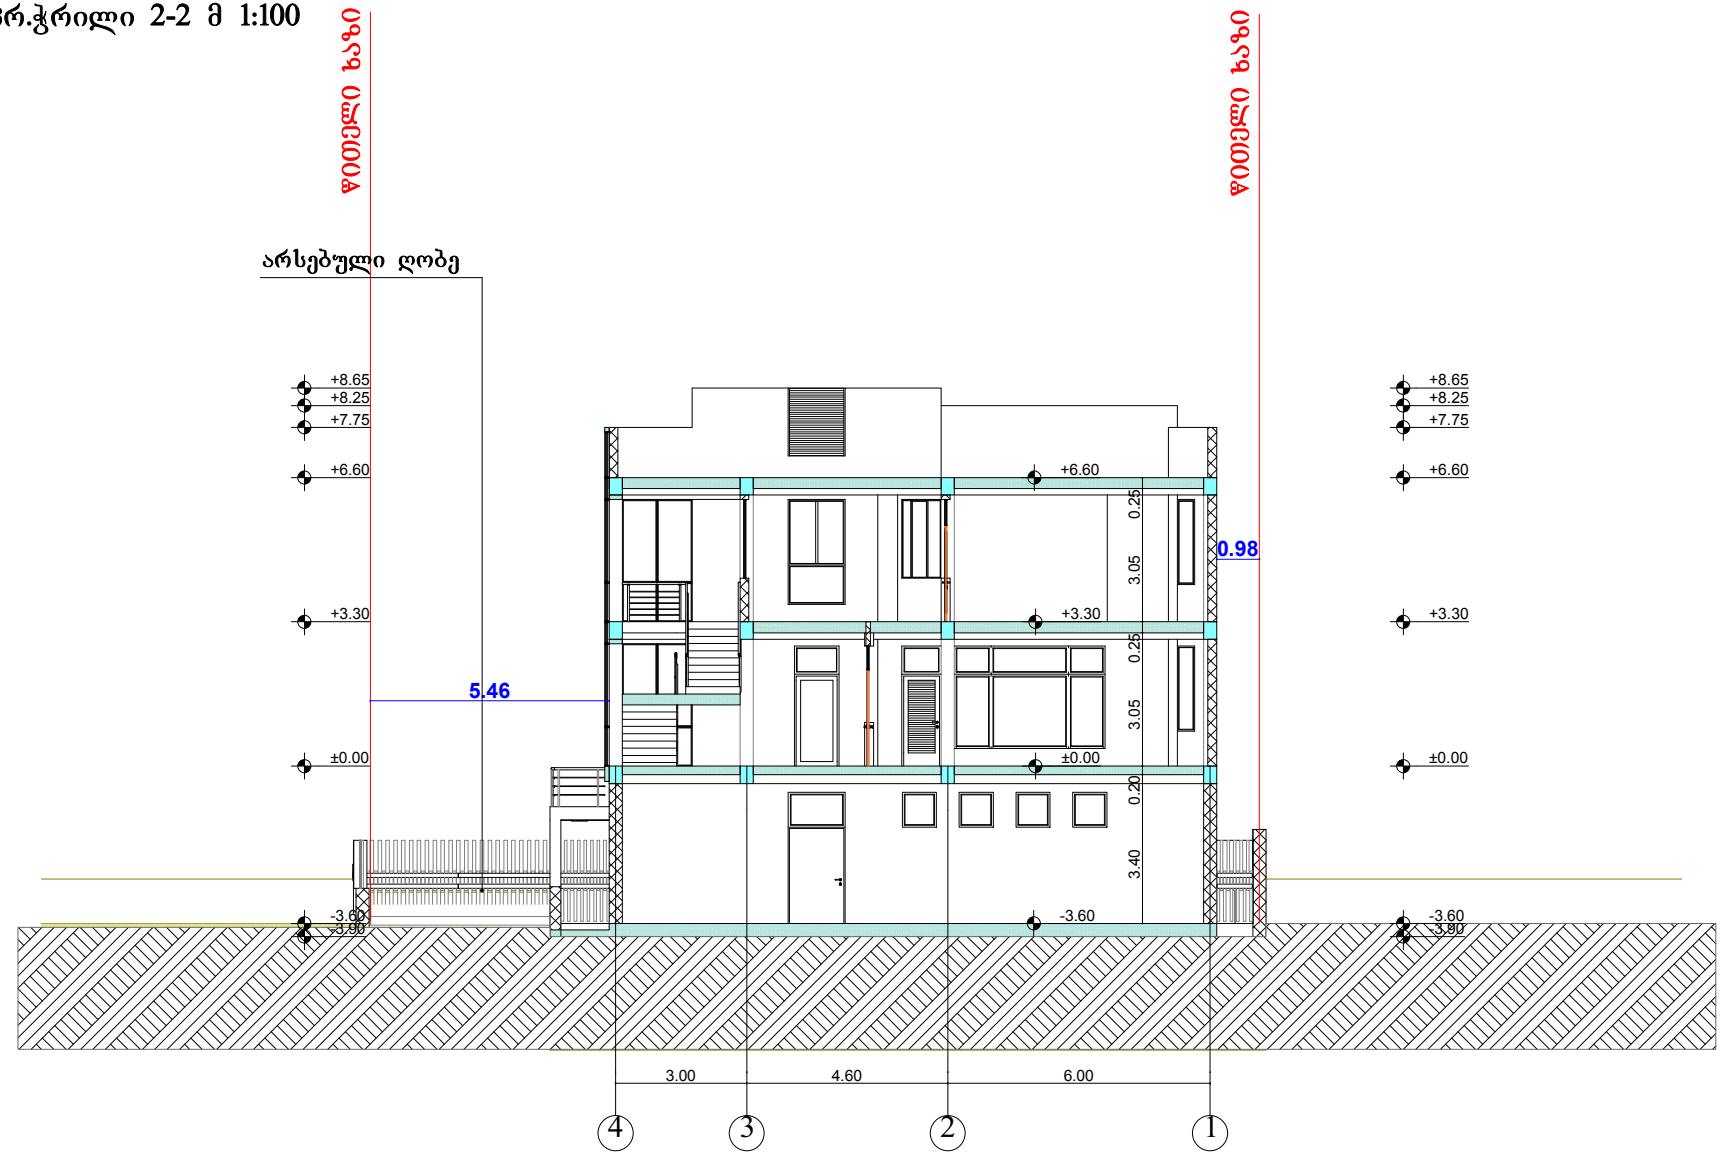

InterLab	შ.პ.ს "ინტერლაბი"		ოფისი		
			მის: ქ.თბილისი, ქუჩა მირიან მეფე №11 ა		
დირექტორი	ზ.მაისურაძე		საპრ.ჭრილი 2-2 მ 1:100		
არქიტექტორი	დ.ომანაძე	სტადია	ფურცელი	ფურცლები	დაკვ.
შემსრულა	დ.ომანაძე		A-204		

არს.ჭრილი 2-2 მ 1:100

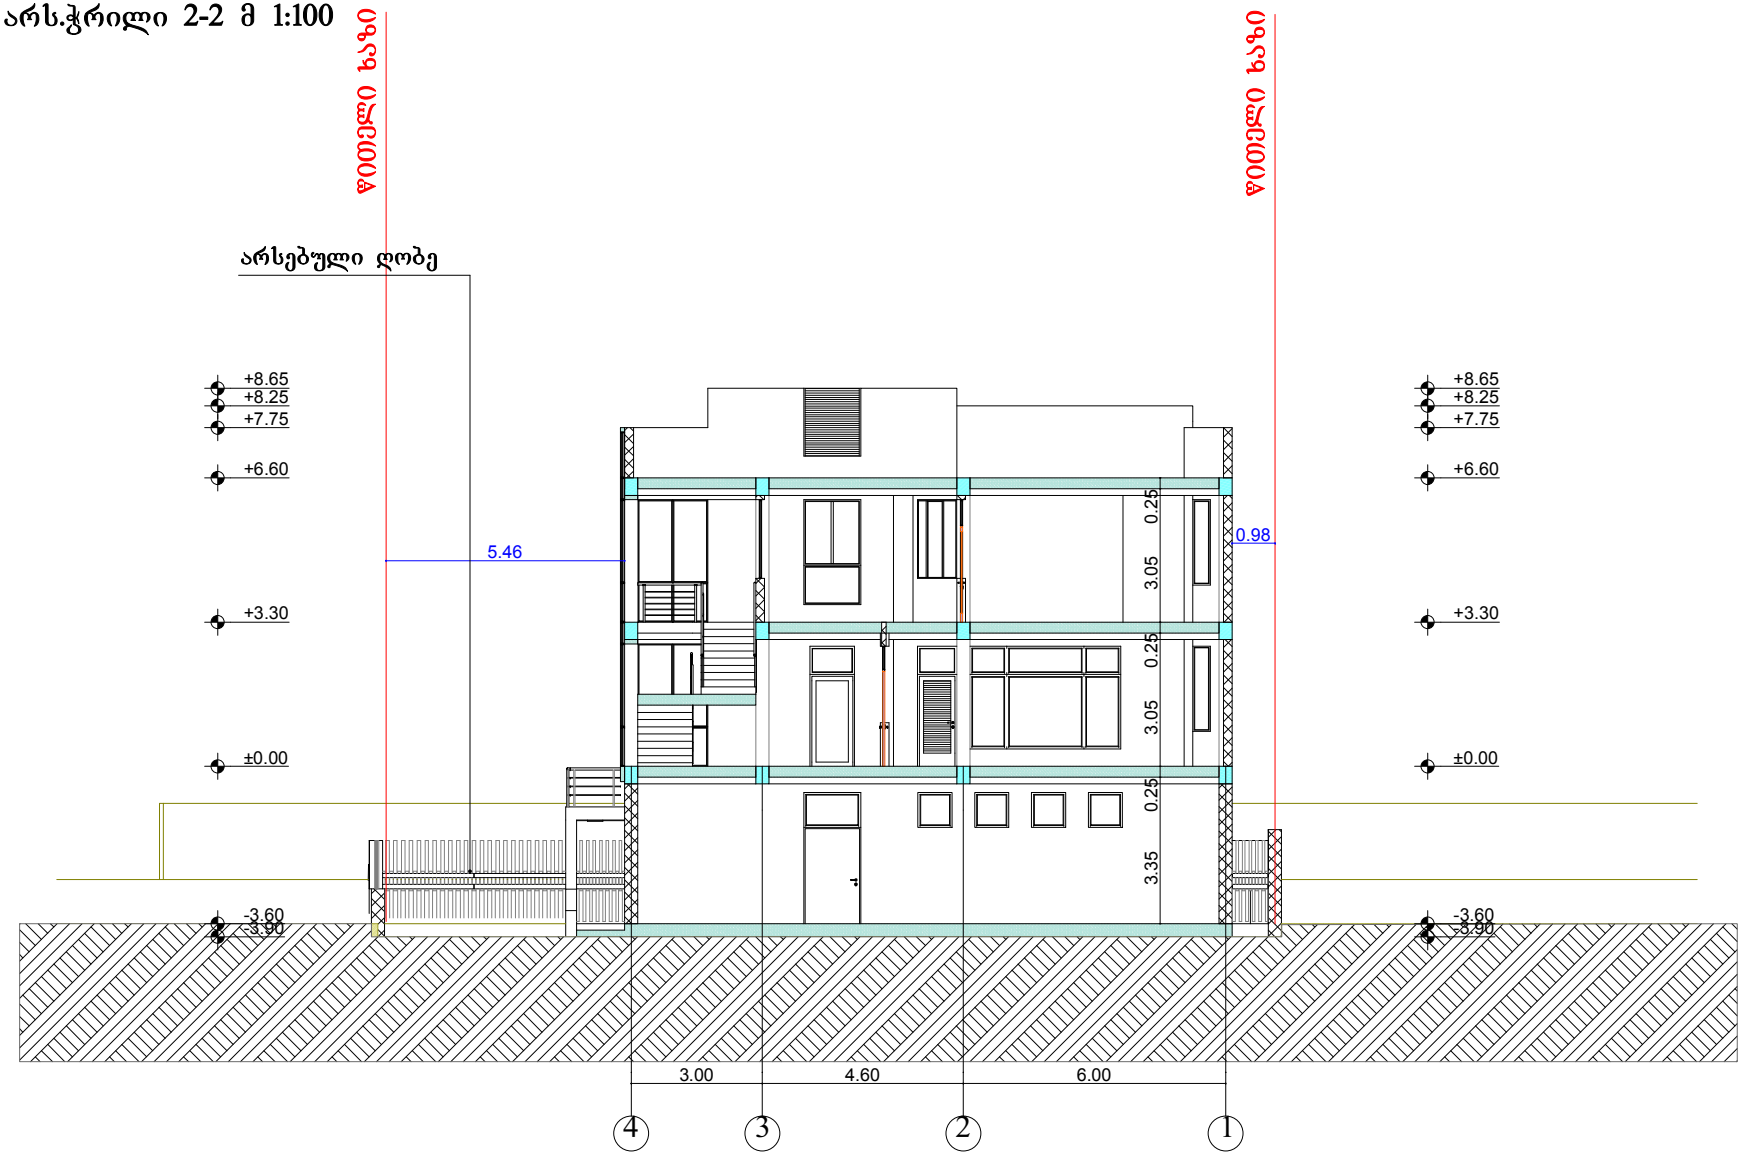

InterLab	შ.პ.ს "ინტერლაბი"		ოფისი		
			მის: ქ.თბილისი, ძუძა მირიან მეფე №11 ა		
დირექტორი	ზ.მაისურაძე		არს.ჭრილი 2-2 მ 1:100		
არქიტექტორი	დ.ომანაძე	სტადია	ფურცელი	ფურცლები	დაკვ.
შეასრულა	დ.ომანაძე		A-202		

საპრ.ჭრილი 3-3 მ 1:100

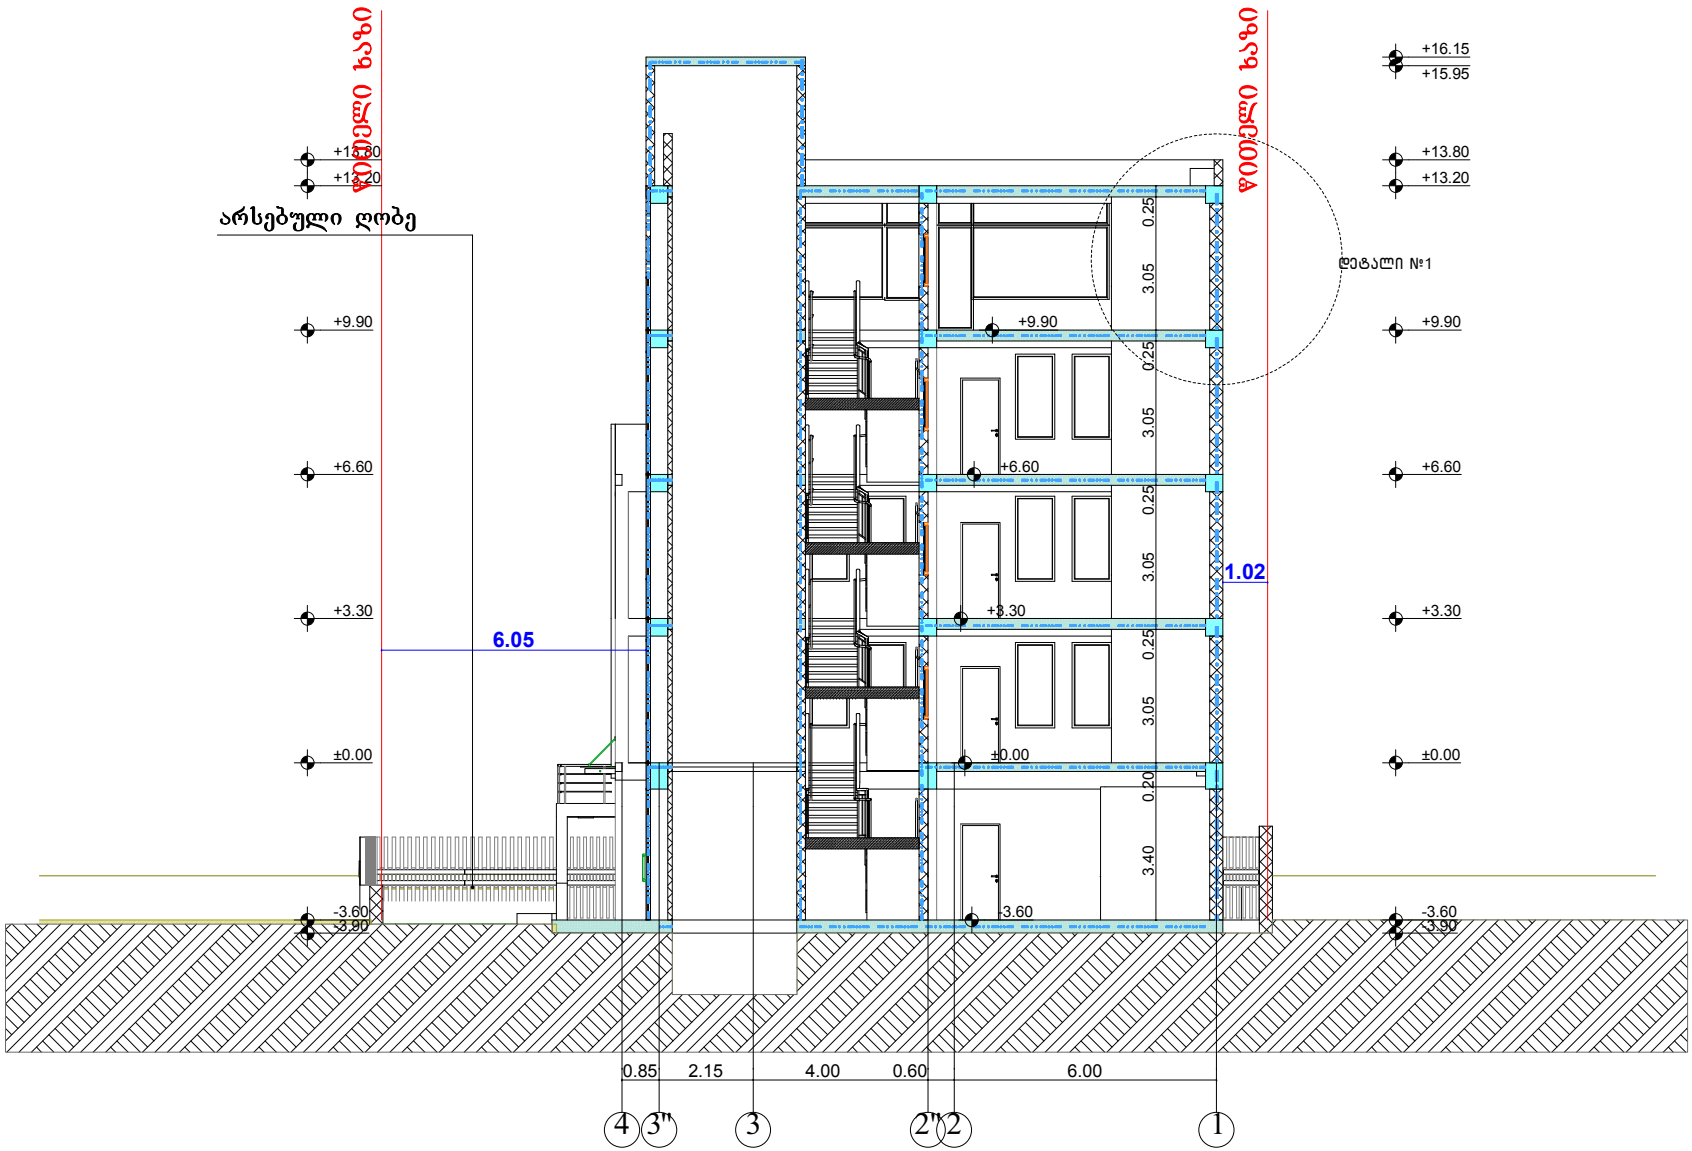

InterLab	შ.პ.ს "ინტერლაბი"		ოფისი		
			მის: ქ.თბილისი, ჭუჩა მირიან მეფე №11 ა		
დირექტორი	ზ.მაისურაძე		საპრ.ჭრილი 3-3 მ 1:100		
არქიტექტორი	დ.ომანაძე	სტადია	შურცელი	შურცლები	დაკვ.
შესრულა	დ.ომანაძე		A-205		

საპრ.ჭრილი 4-4 მ 1:100

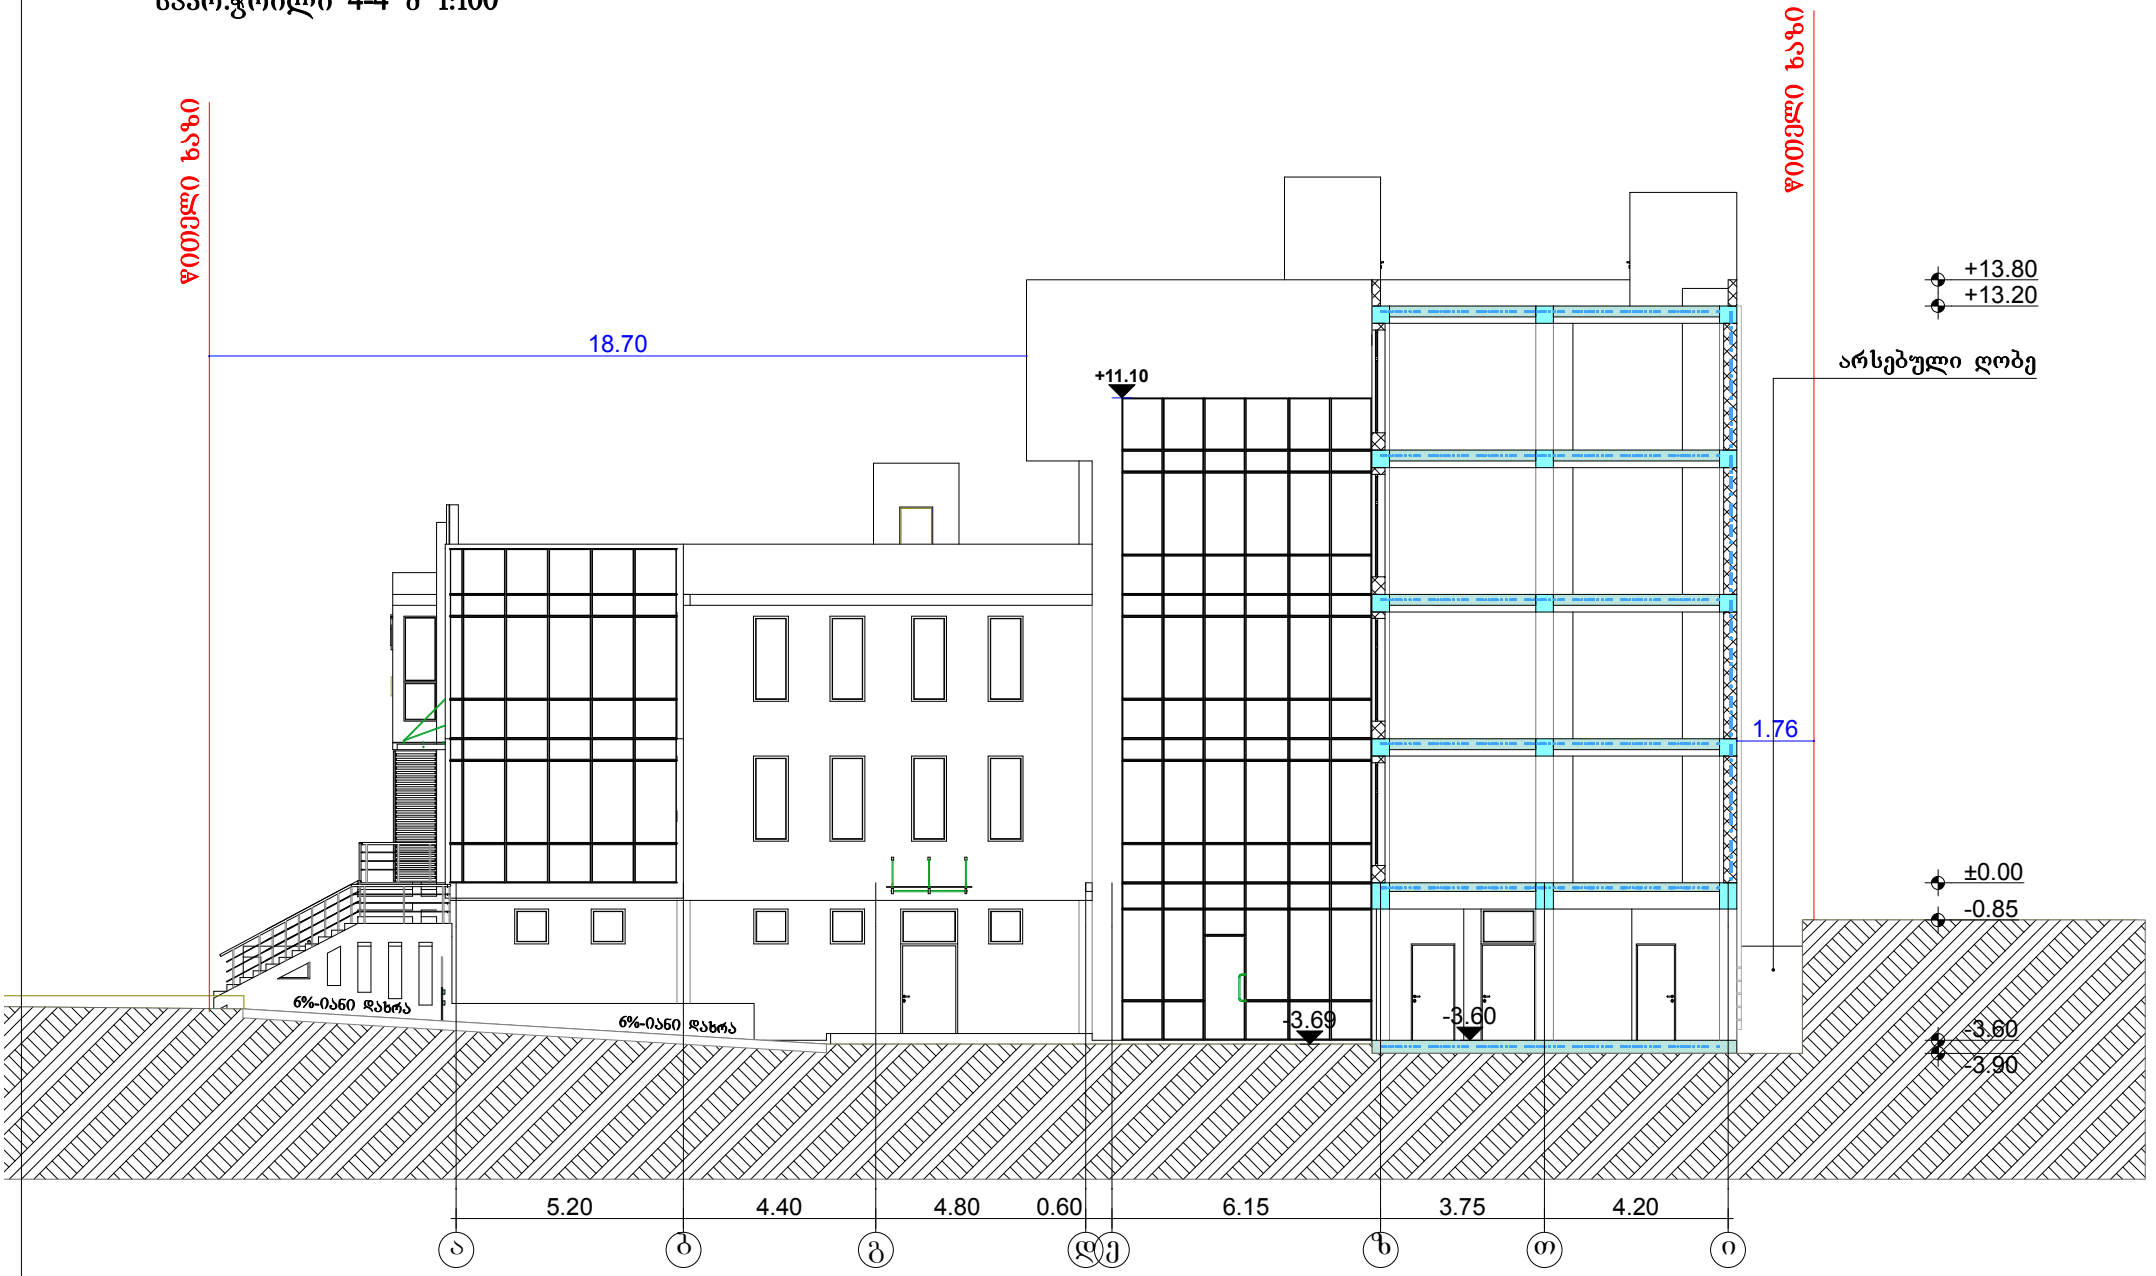

InterLab	შ.პ.ს "ინტერლაბი"		ოფისი		
			მის: ქ.თბილისი, ძუძა მირიან მეფე №11 ა		
დირექტორი	ზ.მაისურაძე		საპრ.ჭრილი 4-4 მ 1:100		
არქიტექტორი	დ.ომანაძე		სტადია	ფურცელი	ფურცლები	დაკვ.
შესრულა	დ.ომანაძე			A-206		

სახურავის მოწყობის სქემა (თბოიზოლაცია) და გარე კედლის ნახაზი

დეტალი №1 მ 1:20

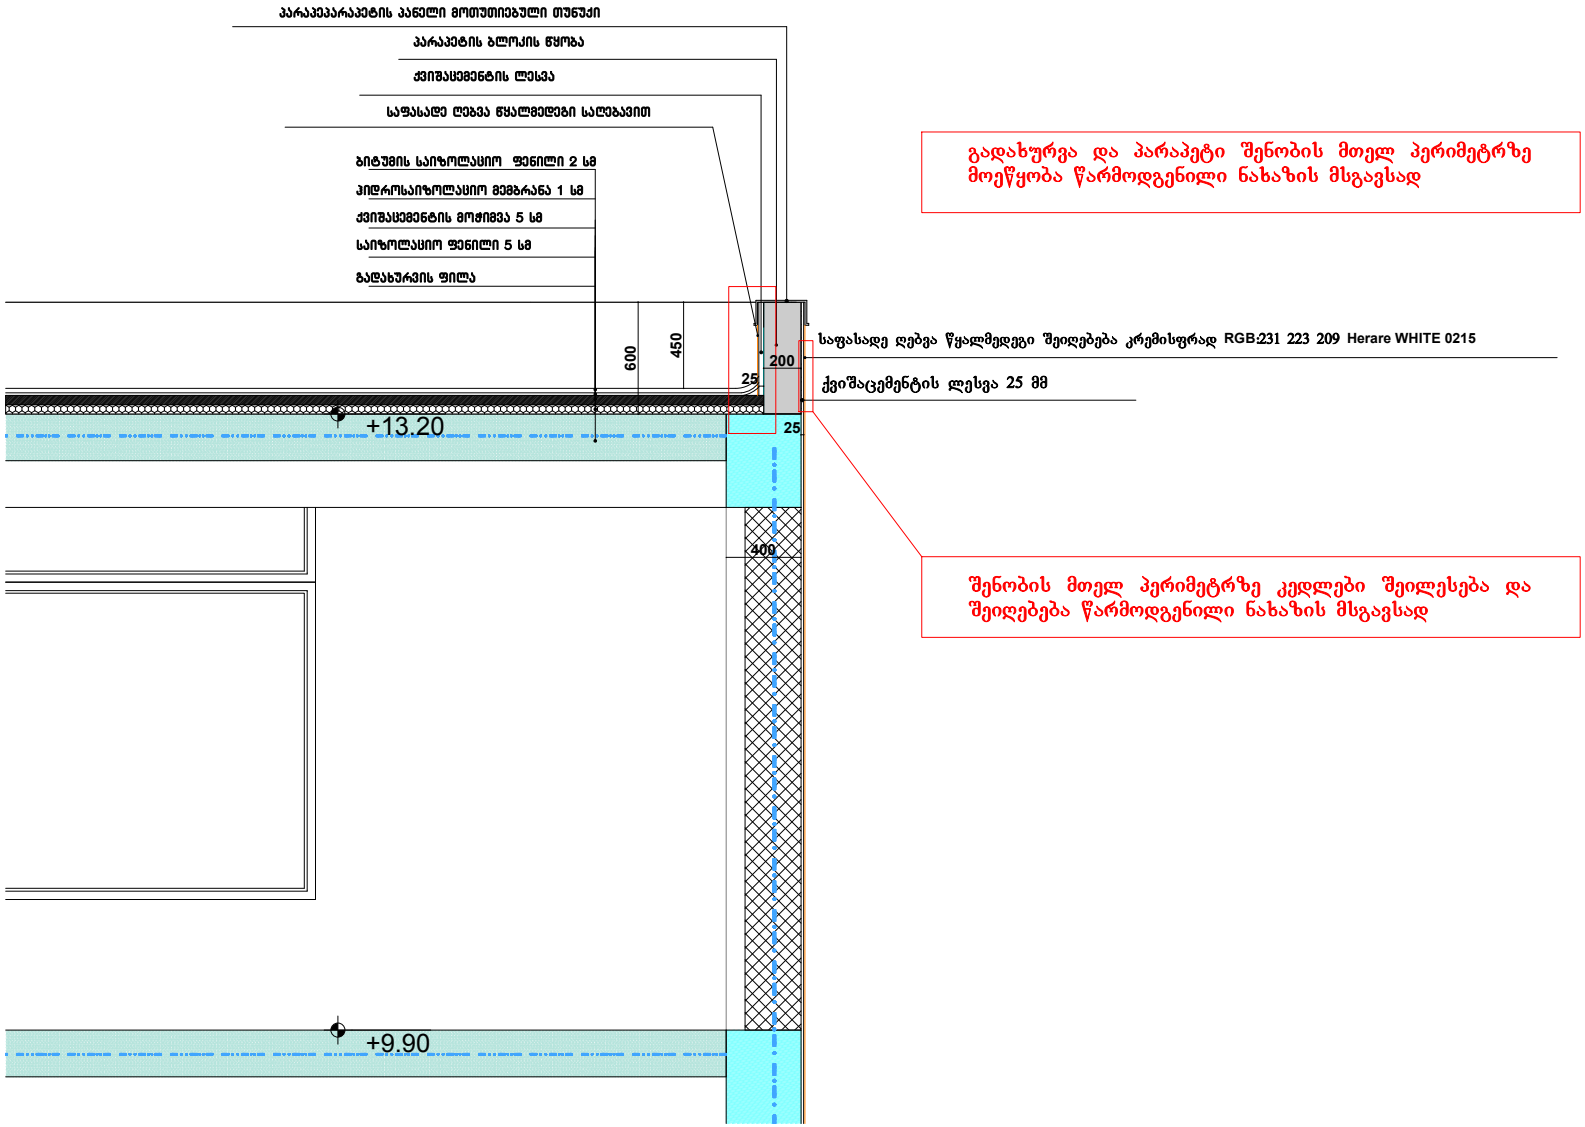

გადახურვა და პარაპეტი შენობის მთელ პერიმეტრზე მოეწყობა წარმოდგენილი ნახაზის მსგავსად

შენობის მთელ პერიმეტრზე კედლები შეილესება და შეიღებება წარმოდგენილი ნახაზის მსგავსად

ნახაზზე ზომები მოცემულია მილიმეტრებში

InterLab	შ.პ.ს "ინტერლაბი"		ობიექტი		
			მის: ქ.თბილისი, ძუძა მირიან მეფე №11 ა		
დირექტორი	ზ.მაისურაძე		სახურავის მოწყობის სქემა (თბოიზოლაცია) და გარე კედლის ნახაზი		
არქიტექტორი	დ.ომანაძე	სტადია	შეკვეთა	შეკვეთა	დაკვ.
შემსრულა	დ.ომანაძე				