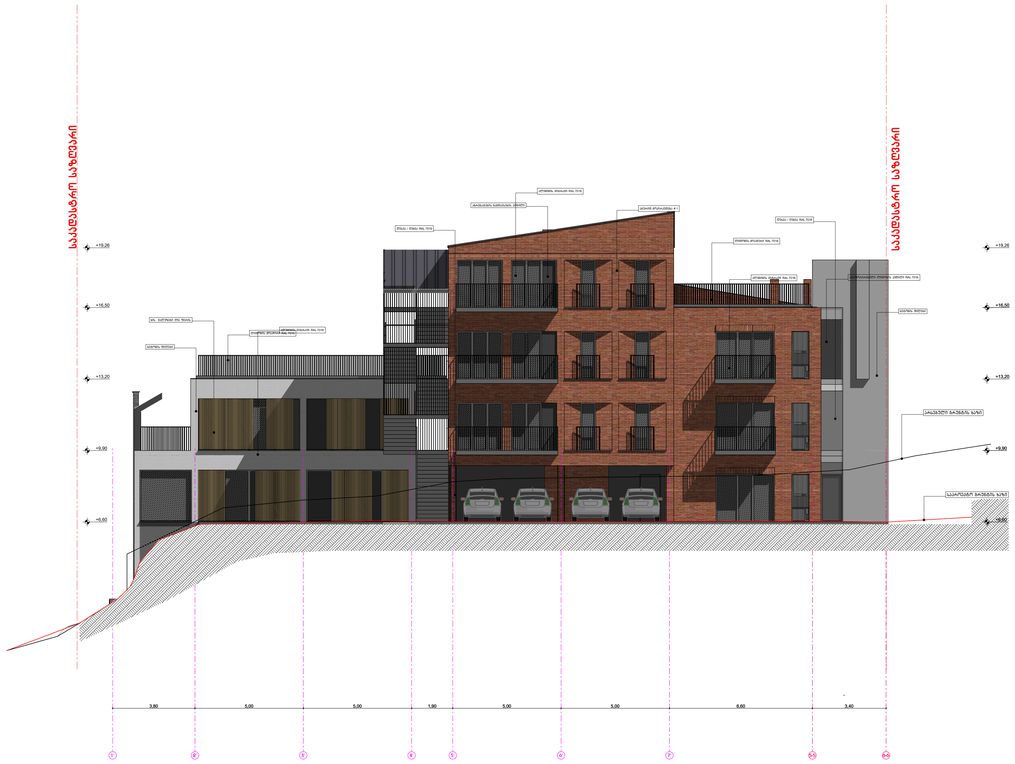

სტადია პროექტი

ფურცელი ფურცლები

მასშტაბი

ნახაზი

მრავალბინიანი საცხ. სახლი

პრ.ავტორები კ. კახიშვილი ლ. ჯამაგიძე

pr.mT.konstr. l. jaiani

მ. მიკუჩაძე

მ. სუპატაშვილი პრ.თანაავტორები

8 მარტის ქუჩა
s.k. (01.15.05.004.092)
ფასადი 1'- (6-6)

1:100

ფ-15 სულ 39

05.09.2018

1' 2' 3' 4' 5' 6' 7' 5-5 6-6

3,80 5,00 5,00 1,90 5,00 5,00 6,60 3,40

ლითონის მოაჯირი RAL 7016

პერფორირებული ლითონის კედელი RAL 7016

ლითონის მოაჯირი RAL 7016

ბეტონის ფილები

ბეტონის ფილები

ხის ჟალუზები ღია ფერის

აგრეგატების განთავსების ადგილი

ლესვა / ღებვა RAL 7016
ალუმინის ვიტრაჟი RAL 7016

ალუმინის ვიტრაჟი RAL 7016

აგურით მოპირკეთება # 1
ალუმინის ვიტრაჟი RAL 7016

საპროექტო გრუნტის ხაზი

არსებული გრუნტის ხაზი

საკადასტრო საზღვარი

საკადასტრო საზღვარი

+6,60

+9,90

+13,20

+16,50

+6,60

+9,90

+13,20

+16,50

+19,26

+19,26

ლესვა / ღებვა RAL 7016

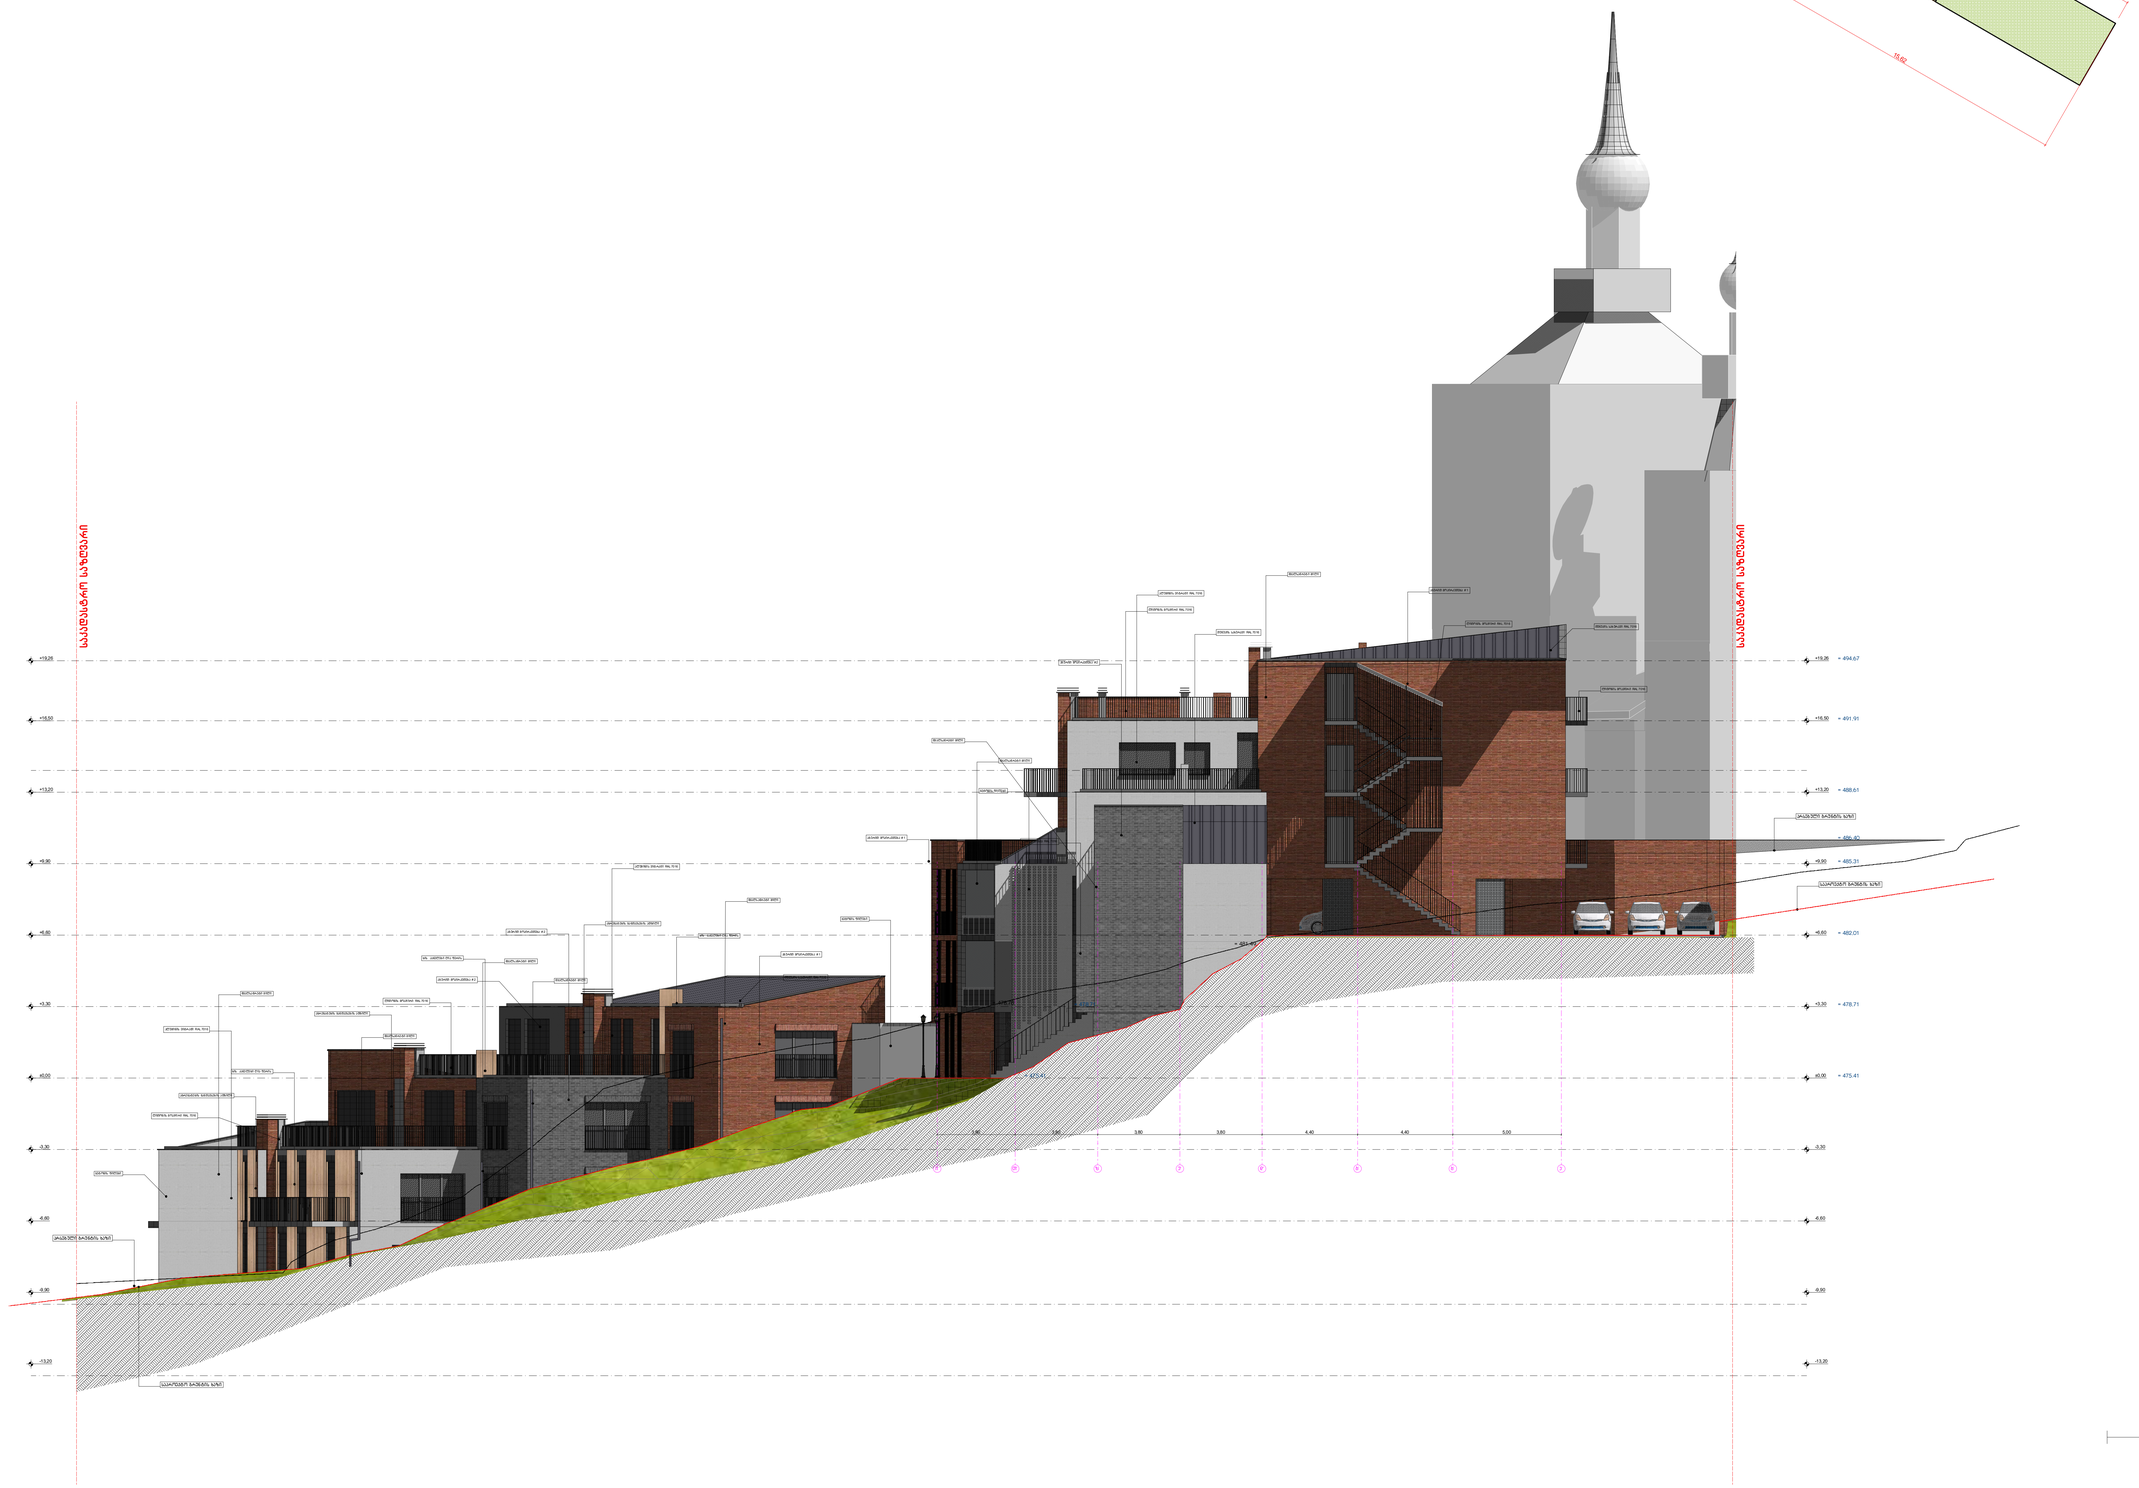

სტადია პროექტი

ფურცელი ფურცლები

მასშტაბი

ნახაზი

მრავალბინიანი საცხ. სახლი

პრ.ავტორები კ. კახიშვილი ლ. ჯამაგიძე

pr.mT.konstr. l. jaiani

მ. მიკუჩაძე

მ. სუპატაშვილი პრ.თანაავტორები

8 მარტის ქუჩა
s.k. (01.15.05.004.092)
ფასადი ი'-ა'

1:100

ფ-17 სულ 39

19.09.2018

-13,20

-9,90

-6,60

-3,30

±0,00

+3,30

+6,60

+9,90

+13,20

+16,50

+19,26

-13,20

-9,90

-6,60

-3,30

±0,00

+3,30

+6,60

+9,90

+13,20

+16,50

+19,26

15,62

არსებული გრუნტის ხაზი

საპროექტო გრუნტის ხაზი

= 475.41

= 478,71

= 482,01

= 485,31

= 491,91

= 494,67

= 488,61

= 486,40

= 478,78 = 478,71
i' T' z' e' d' g' b' a'

3,60 3,80 3,80 3,80 4,40 4,40 5,00

საპროექტო გრუნტის ხაზი
არსებული გრუნტის ხაზი

ლითონის მოაჯირი RAL 7016

აგურით მოპირკეთება # 2

ბეტონის ფილები

აგურით მოპირკეთება # 1
აგურით მოპირკეთება # 2
ლითონის მოაჯირი RAL 7016

ხის პანელები ღია ფერის
ხის პანელები ღია ფერის

ბეტონის ფილები

ხის პანელები ღია ფერის

ბეტონის ფილები

აგურით მოპირკეთება # 1

აგურით მოპირკეთება # 1
ლესვა / ღებვა RAL 7016

ლითონის მოაჯირი RAL 7016

აგრეგატების განთავსების ადგილი
აგრეგატების განთავსების ადგილი
აგრეგატების განთავსების ადგილი

ლითონის მოაჯირი RAL 7016
ლითონის მოაჯირი RAL 7016

წყალსაწრეტი მილი
წყალსაწრეტი მილი

ალუმინის ვიტრაჟი RAL 7016
ალუმინის ვიტრაჟი RAL 7016
ალუმინის ვიტრაჟი RAL 7016

თუნუქის სახურავი RAL 7016

აგურით მოპირკეთება # 2

თუნუქის სახურავი RAL 7016
თუნუქის სახურავი RAL 7016
წყალსაწრეტი მილი
წყალსაწრეტი მილი

წყალსაწრეტი მილი

წყალსაწრეტი მილი

წყალსაწრეტი მილი
წყალსაწრეტი მილი

საკადასტრო საზღვარი

საკადასტრო საზღვარი

= 475.41

= 481,49

1 : 100

ფასადი ე-ა'

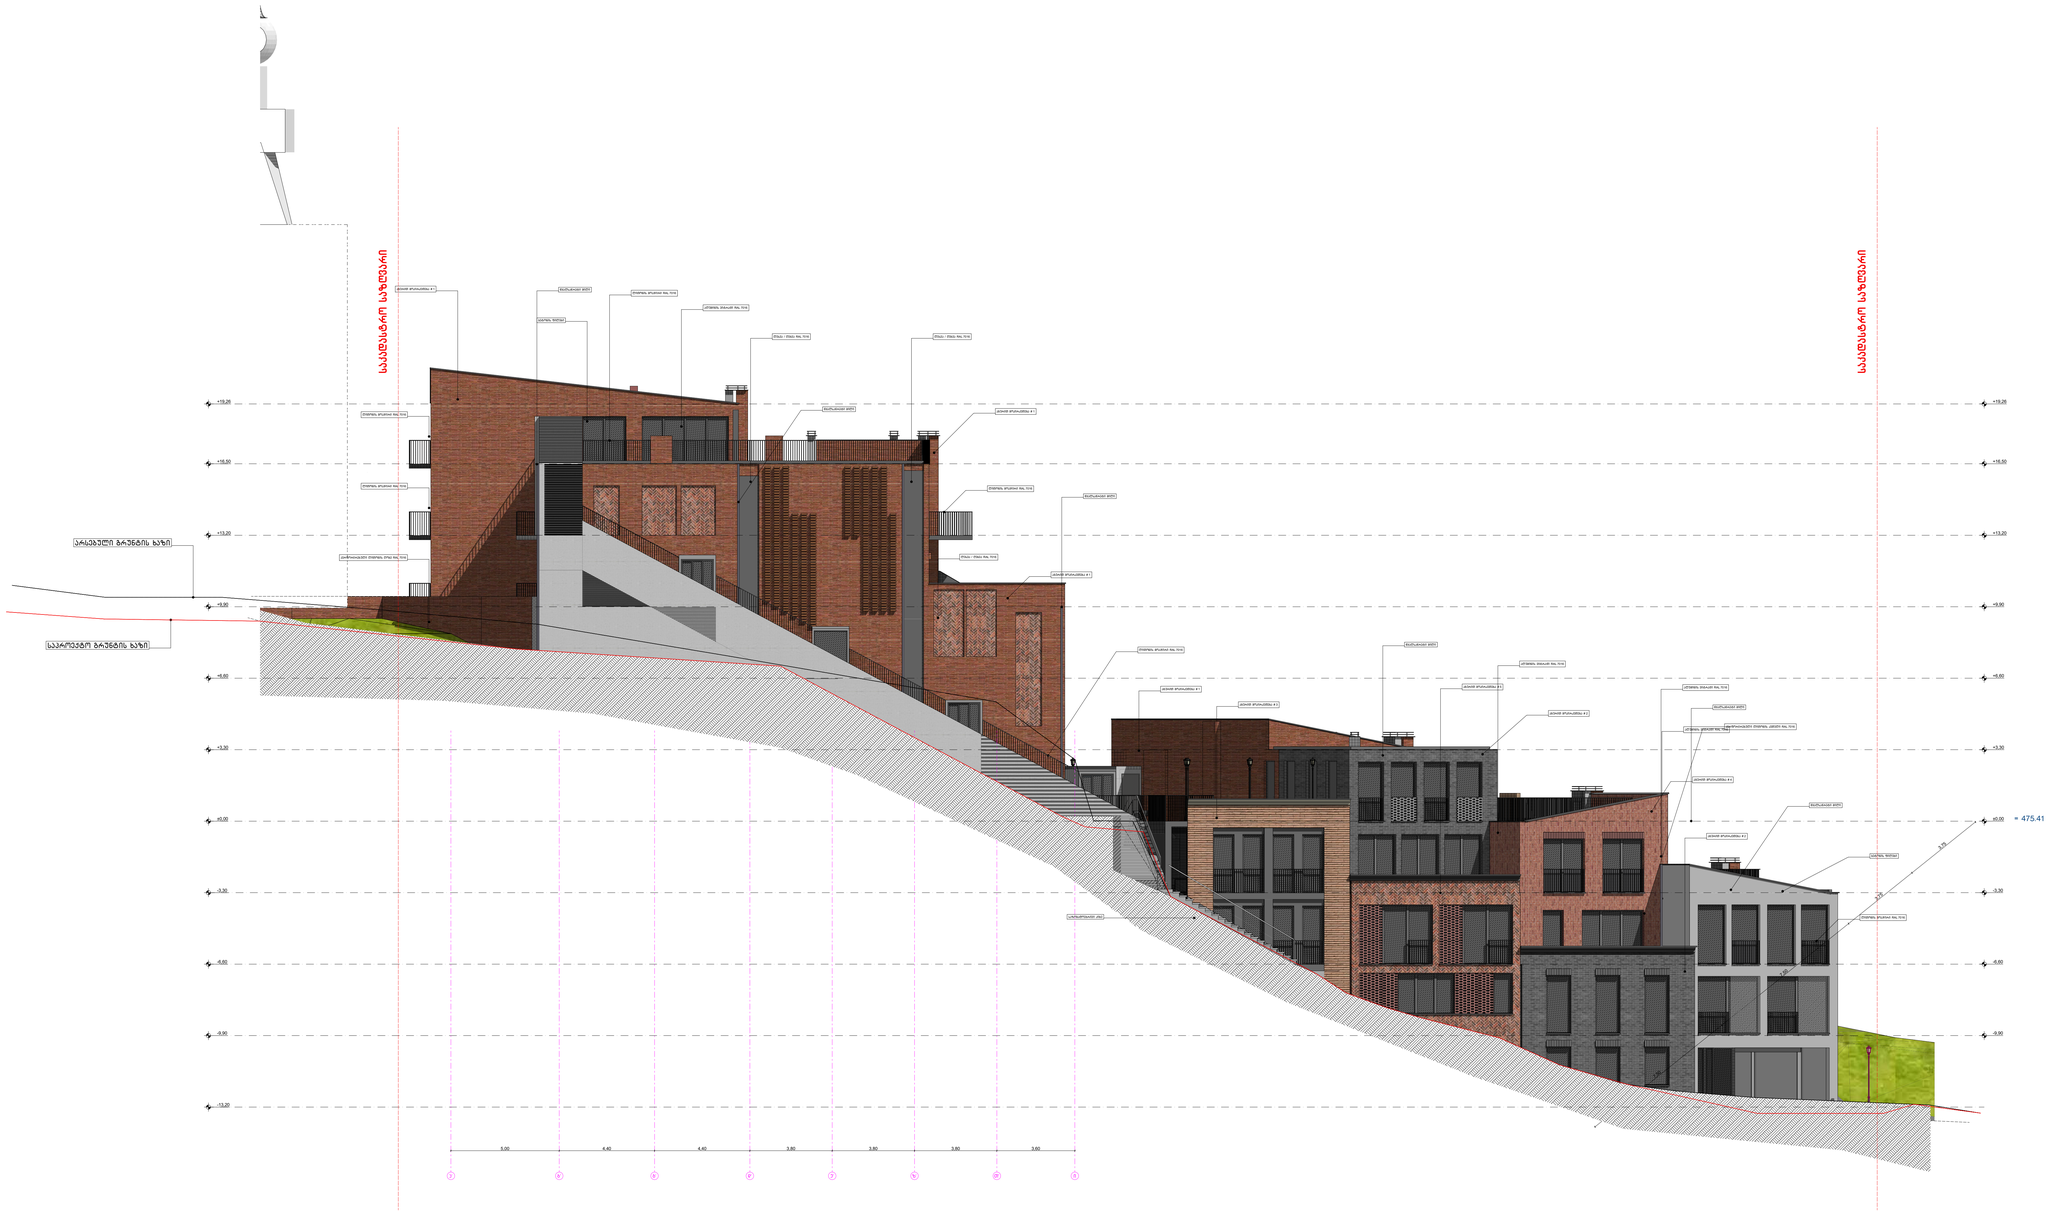

სტადია პროექტი

ფურცელი ფურცლები

მასშტაბი

ნახაზი

მრავალბინიანი საცხ. სახლი

პრ.ავტორები კ. კახიშვილი ლ. ჯამაგიძე

pr.mT.konstr. l. jaiani

მ. მიკუჩაძე

მ. სუპატაშვილი პრ.თანაავტორები

8 მარტის ქუჩა
s.k. (01.15.05.004.092)
ფასადი ა"-ი"

1:100

ფ-16 სულ 39

05.09.2018

a' b' g' d' e' z' T' i

-13,20

-9,90

-6,60

-3,30

±0,00

+3,30

+6,60

+9,90

+13,20

+16,50

+19,26

-9,90

-6,60

-3,30

±0,00

+3,30

+6,60

+9,90

+13,20

+16,50

+19,26

5,00 4,40 4,40 3,80 3,80 3,80 3,60

7,50

7,50

3,75

3,75

ბეტონის ფილები

აგურით მოპირკეთება # 4

აგურით მოპირკეთება # 2

აგურით მოპირკეთება # 3

აგურით მოპირკეთება # 1

ლითონის მოაჯირი RAL 7016

აგურით მოპირკეთება # 1

აგურით მოპირკეთება # 1

ლესვა / ღებვა RAL 7016

ლითონის მოაჯირი RAL 7016

ლითონის მოაჯირი RAL 7016

ლითონის მოაჯირი RAL 7016
პერფორირებული ლითონის ღობე RAL 7016

აგურით მოპირკეთება # 1

წყალსაწრეტი მილი

ალუმინის ვიტრაჟი RAL 7016

ალუმინის ვიტრაჟი RAL 7016

ალუმინის ვიტრაჟი RAL 7016

ალუმინის ვიტრაჟი RAL 7016

პერფორირებული ლითონის კედელი RAL 7016

აგურით მოპირკეთება # 5

აგურით მოპირკეთება # 2

ლითონის მოაჯირი RAL 7016

ლესვა / ღებვა RAL 7016

ლითონის მოაჯირი RAL 7016
ლესვა / ღებვა RAL 7016

საპროექტო გრუნტის ხაზი

არსებული გრუნტის ხაზი

საკადასტრო საზღვარი

საკადასტრო საზღვარი

= 475.41

ბეტონის ფილები

საზოგადოებრივი კიბე

წყალსაწრეტი მილი

წყალსაწრეტი მილი

წყალსაწრეტი მილი

წყალსაწრეტი მილი

წყალსაწრეტი მილი

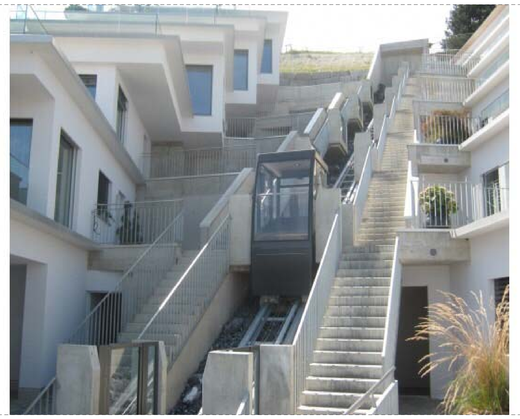

სტადია პროექტი

ფურცელი ფურცლები

მასშტაბი

ნახაზი

მრავალბინიანი საცხ. სახლი

პრ.ავტორები კ. კახიშვილი ლ. ჯამაგიძე

pr.mT.konstr. l. jaiani

მ. მიკუჩაძე

მ. სუპატაშვილი პრ.თანაავტორები

8 მარტის ქუჩა
ს.კ. (01.15.05.004.092) ფასადი (6-6) 1'

1:100

ფ-18 სულ 39

05.09.2018

6-6

6-6

5-5

5-5

7'

7'

6'

6'

5'

5'

4'

4'

3'

3'

2'

2'

1'

1'

3,40 6,60 5,00 5,00 1,90 5,00 5,00 3,80

აგურით მოპირკეთება # 1

აგურით მოპირკეთება # 1

ბეტონის ფილები

ლითონის მოაჯირი RAL 7016

ლითონის მოაჯირი RAL 7016
ალუმინის ვიტრაჟი RAL 7016

ალუმინის ვიტრაჟი RAL 7016

ხის პანელები ღია ფერის

ხის პანელი ღია ფერის

აგურით მოპირკეთება # 2
აგურით მოპირკეთება # 3

ჰორიზონტალურად მოძრავი მინის ლიფტი

= 475.41 = 475.41

-13,20

-9,90

-6,60

-3,30

±0,00

+3,30

+6,60

+9,90

+13,20

+16,50

+19,26

-13,20

-9,90

-6,60

-3,30

±0,00

+3,30

+6,60

+9,90

+13,20

+16,50

+19,26

საზოგადოებრივი კიბე

თუნუქის სახურავი RAL 7016
წყალსაწრეტი მილი წყალსაწრეტი მილი

წყალსაწრეტი მილი

წყალსაწრეტი მილი

წყალსაწრეტი მილი

წყალსაწრეტი მილი

არსებული გრუნტის ხა

საპროექტო გრუნტ

ჰორიზონტალურად მოძრავი ლიფტის მაგალითები

ანალოგიური ლიფტის გამოყენება მოხდება ჩვენს მიერ წარმოდგენილ პროექტში

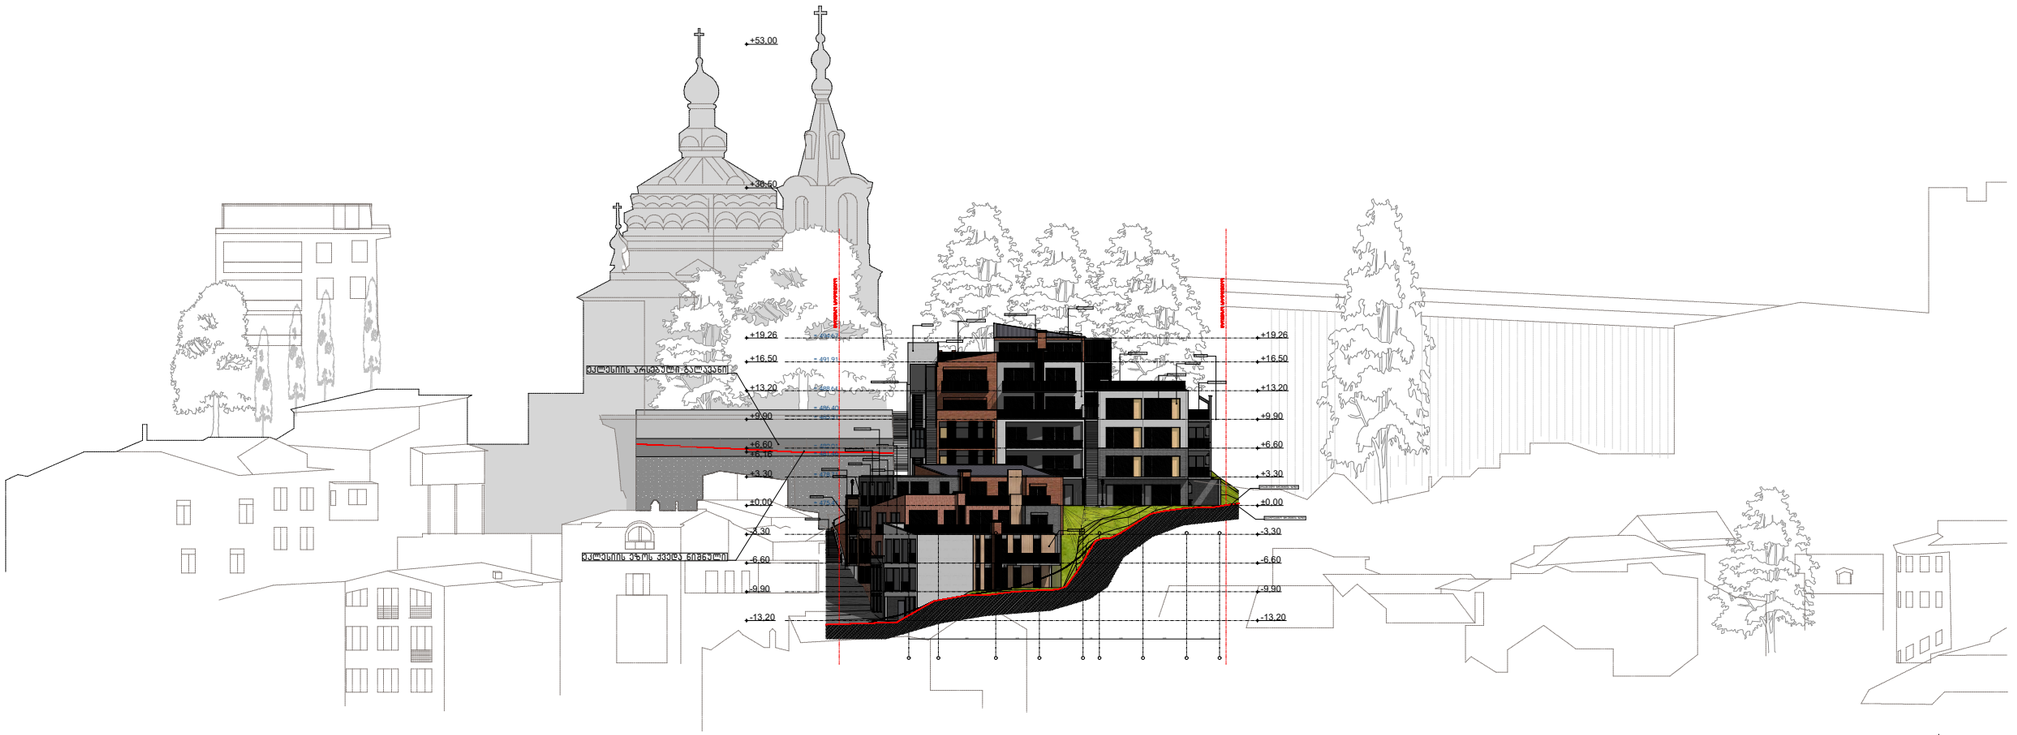

(01.15.05.004.092)

6-

6-

5-

5-

7'

7'

6'

6'

5'

5'

4'

4'

3'

3'

2'

2'

1'

1'

3,40 6,0 5,0 5,0 1,90 5,0 5,0 3,80

აგურით მოპირკეთება # 1

აგურით მოპირკეთბა # 1

აგურით მოპირკეთება # 1

ბეტონის ფილები

ბეტონის ფილები

ლითონის მოაჯირ RAL 7016

ლითონის მოაჯირი RAL 7016

ლითონის მოაჯირი RAL 7016

ალუმინს ვიტრაჟი RAL 7016

ხის პანელები ღია ფერის

აგურით მოპირკეთბა # 2

აგურით მოპირკეთბა # 3

ჰორიზონტალურად მოძრავი მინს ლიფტი

ეკლესიის არსებული გალავანი

ეკლესიის ეზოს ქვედა ნიშნული საკადასტრო საზღვარი საკადასტრო საზღვარი

= 475.41

= 478,71

= 482,01

= 485,31

= 491,91

= 494,67

= 488,61

= 486,40

= 481,46

-13,20

-9,90

-6,60

-3,30

±0,00

+3,30

+6,16

+6,60

+9,90

+13,20

+16,50

+19,26

+36,50

+53,00

-13,20

-9,90

-6,60

-3,30

±0,00

+3,30

+6,60

+9,90

+13,20

+16,50

+19,26

ალუმინს ვიტრაჟი RAL 7016

აგრეგატების განთავსების ადგილი

ხის პანელი ღია ფერის

საზოგადოებრივ კიბე

წყალსაწრეტი მილი

წყალსაწრეტი მილი

წყალსაწრეტი მილი

წყალსაწრეტი მილი

წყალსაწრეტი მილი

წყალსაწრეტი მილი

არსებული გრუნტის ხაზი

საპროექტო გრუნტის ხაზი

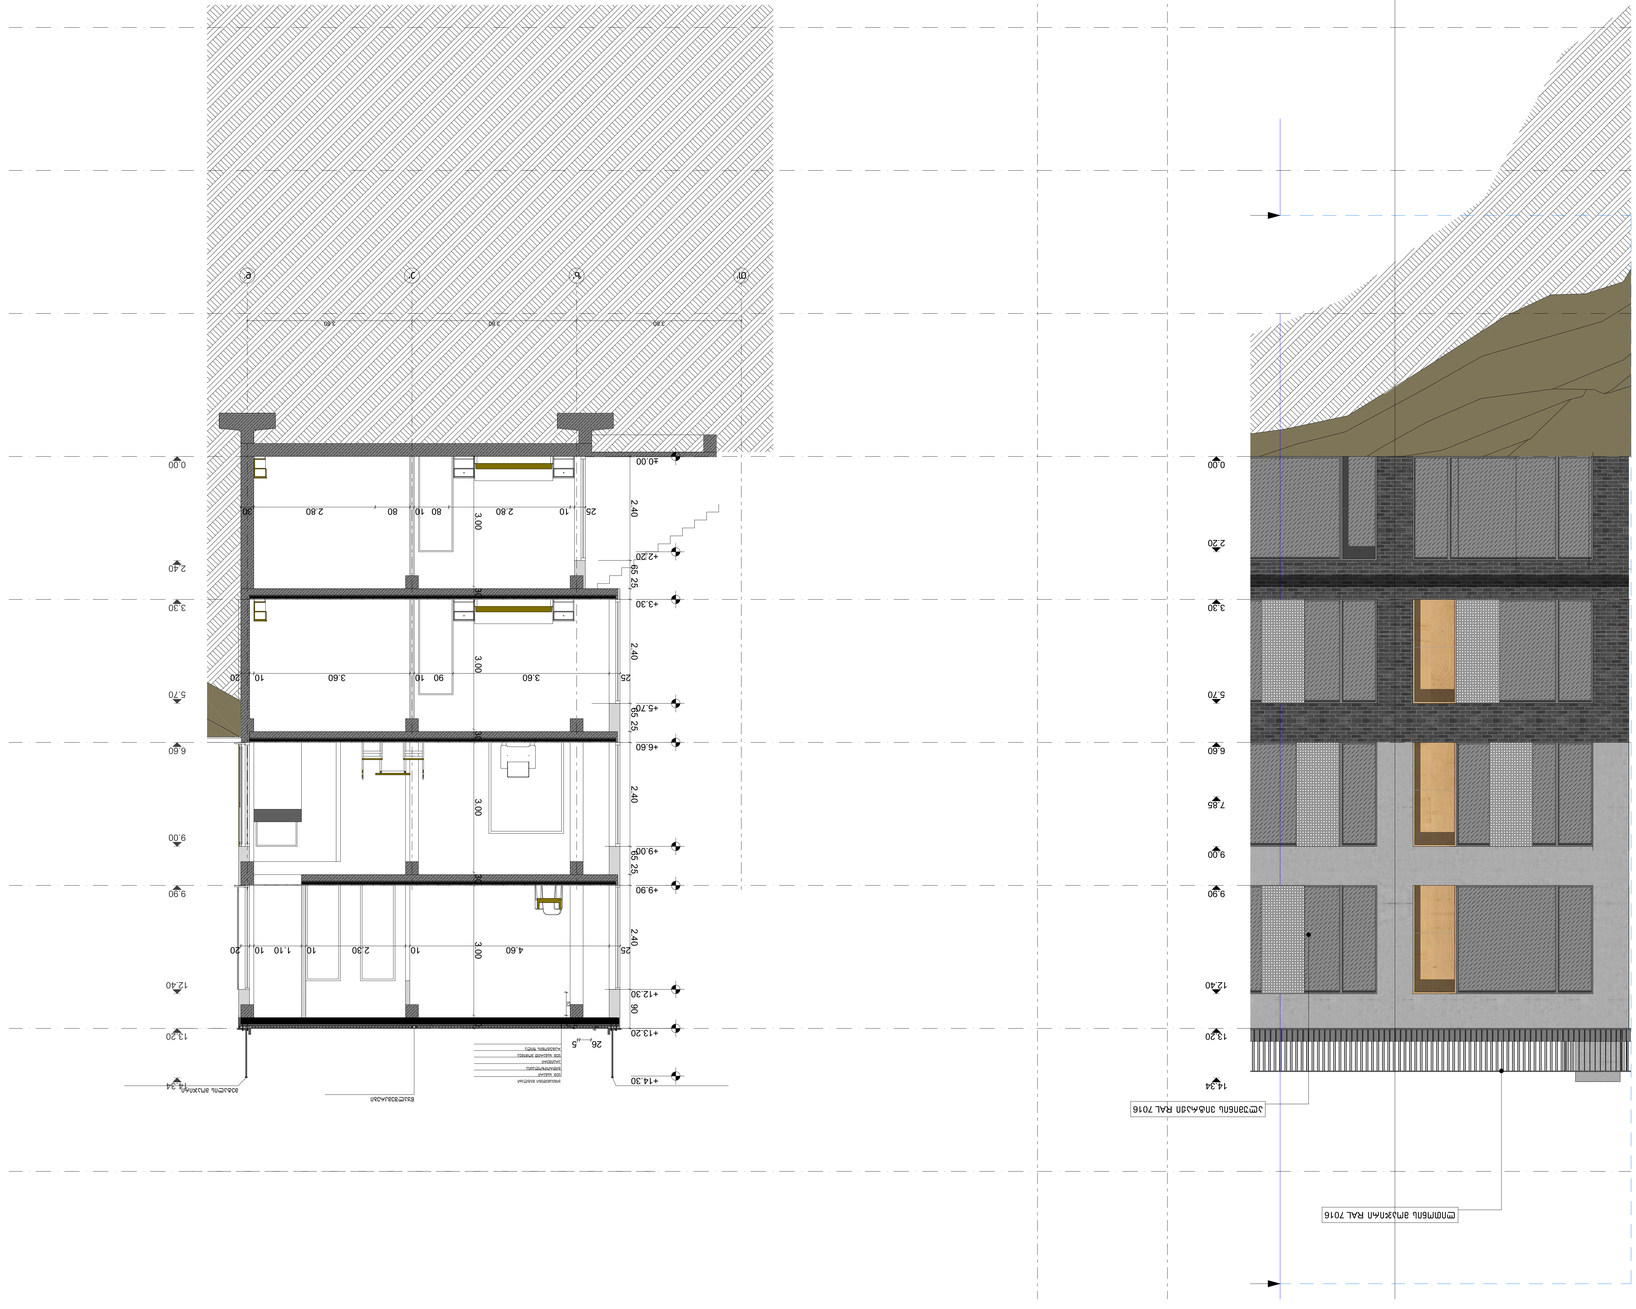
0.00
2.20
3.30
5.70
6.60
7.65
9.00
9.90
12.40
13.20
14.34
+0.00
+2.20
+3.30
+5.70
+6.60
+9.00
+9.90
+12.30
+13.20
+14.30
2.40
3.00
2.80
3.60
4.60
2.30
1.10
1.80
2.50
25
20
10
90
80
5
26
65
ЗЕЛЕНА ЗЪРНЕСТА ФАСАДА

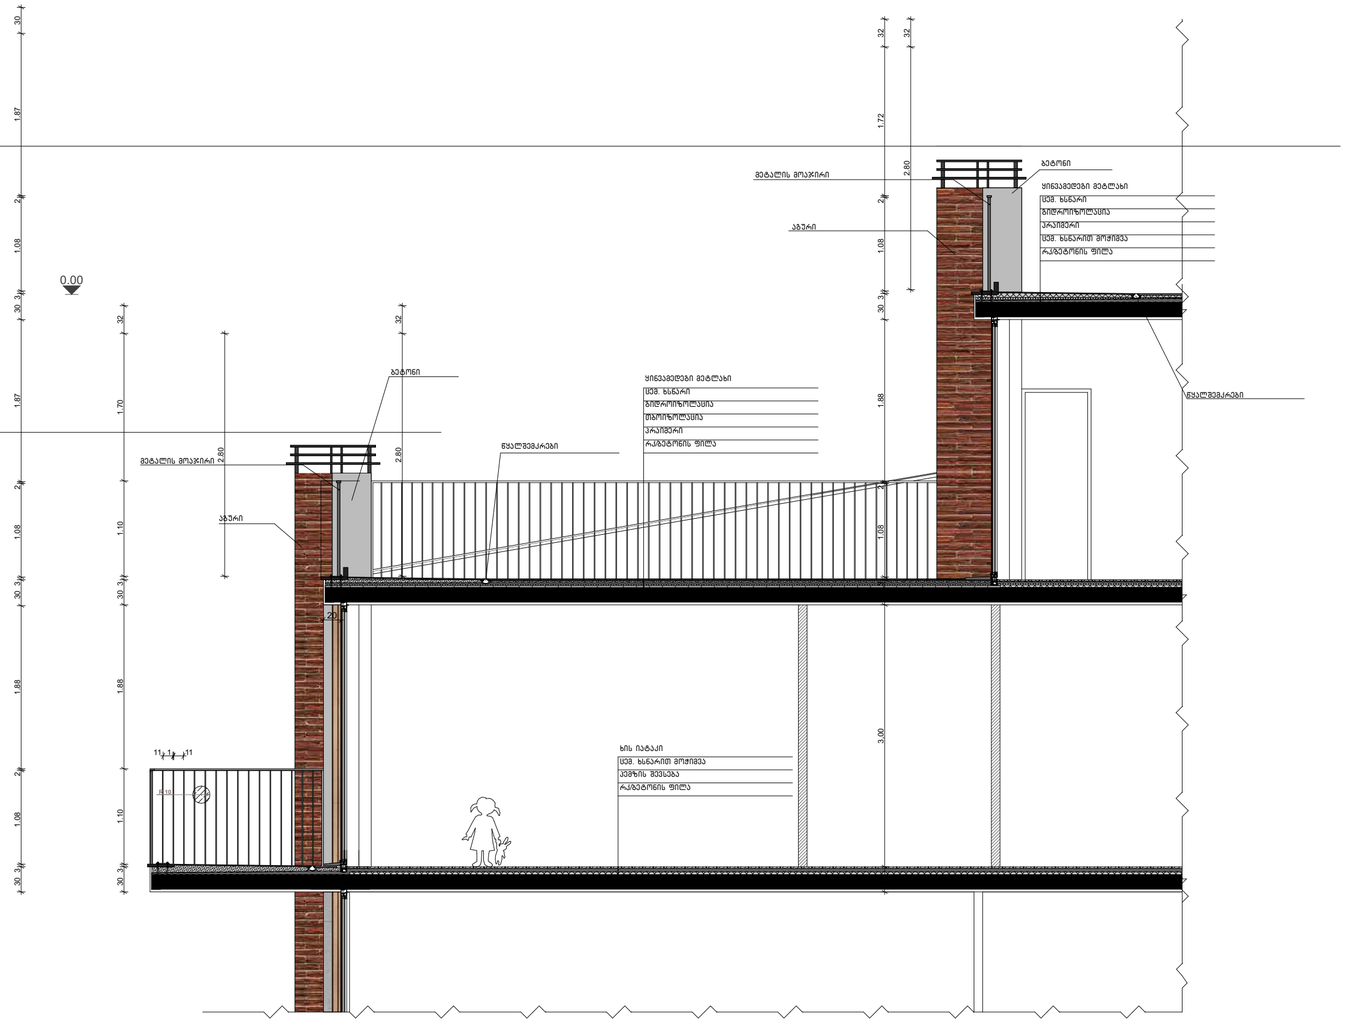

მრავალბინიანი საცხ. სახლი — 8 მარტის ქუჩა

ს.კ. (01.15.05.004.092)

ნახაზი

ფასადის დეტალი 2

სტადია პროექტი

მასშტაბი

1:50

პრ.ავტორები	ლ. ჯამაგიძე კ. კახიშვილი
პრ.მთ.კონსტრ.	ლ. ჯაიანი
პრ.თანაავტორები	მ. მიკუჩაძე შ. სუპატაშვილი
ფურცელი	ფურცლები
ფ-20	სულ 38

6/18/18