

სამეურნეო შენობა ქ. თბილისში (ბელიაშვილის № 43ა)

ექსპლიკაცია

პირობითი ნიშნები

- ნაკვეთის საკადასტრო საზღვარი (წითელი ხაზი)
- საჭერო ელ. გადამცემის განაპირა ხაზები

შენიშვნები

1. ნახაზში შეტანილი ყველა ცვლილება უნდა შეთანხმდეს პროექტის ავტორთან
2. შენობის საპროექტო ნული (0.000) ტოლია +430.3 აბსოლიტური ნიშნულის


სტადია		პორექტირება			
ნახაზი:		ფოტომონტაჟი			
ფორმატი	A3	მასშტაბი		გვერდი	

დამკვეთი: შ.პ.ს. "MDM Group"

ობიექტის მისამართი: ქ. თბილისი, ა. ბელიაშვილის ქ. №43ა

შპს "არკო"
თბილისი, მარშალ გელოვანის №13

თანამდებობა	სახ./გვ.	ხელმოწერა
დირექტორი	ა. არაბიძე	
პრ. ავტორი	ჯ. ფსუტური	
შემსრულებელი	ი. ებრალიძე	
შესრულების თარიღი	10.04.2018	

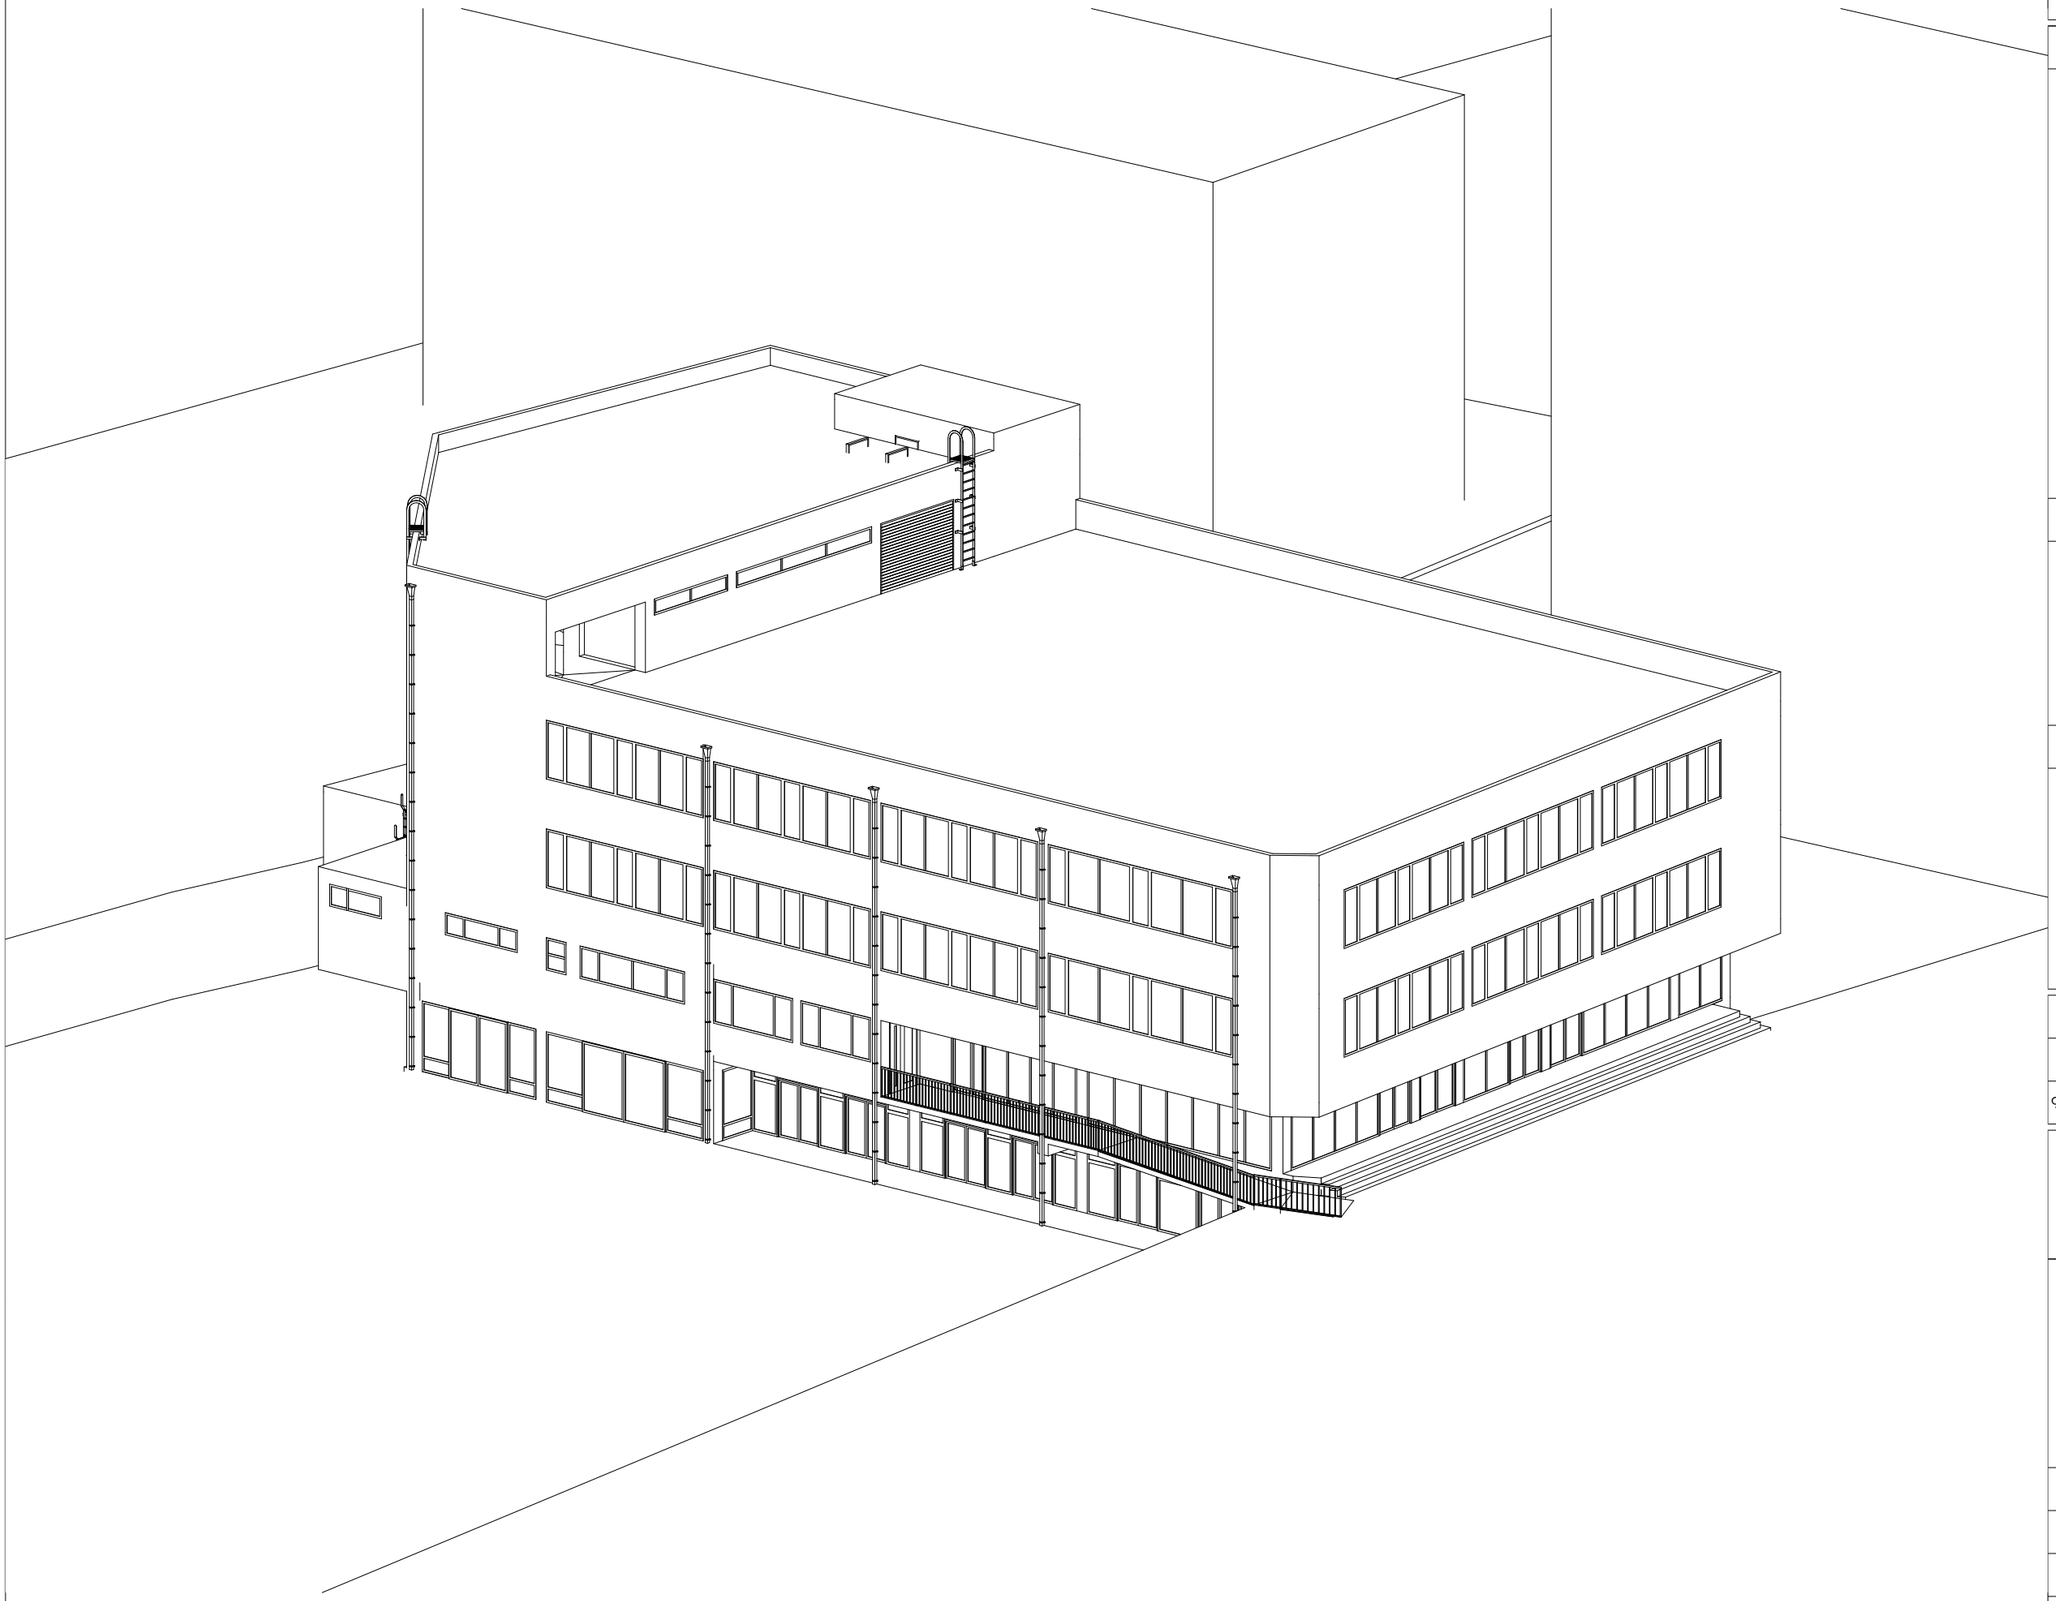

სამეურნეო შენობა ქ. თბილისში (ბელიაშვილის № 43ა)

ექსპლიკაცია

პირობითი ნიშნები

ნაკვეთის საკადასტრო საზღვარი (წითელი ხაზი)

საჰაერო ელ. გადამცემის განაპირა ხაზები

შენიშვნები

1. ნახაზში შეტანილი ყველა ცვლილება უნდა შეთანხმდეს პროექტის ავტორთან

2. შენობის საპროექტო ნული (0.000) ტოლია +430.3 აბსოლიტური ნიშნულის

სტადია	პორექტირება			
ნახაზი:	აქსონომეტრიული ხედი 1			
ფორმატი	A3	მასშტაბი	1:200	გვერდი

დამკვეთი: შ.პ.ს. "MDM Group"

ობიექტის მისამართი: ქ. თბილისი, ა. ბელიაშვილის ქ. №43ა

შპს "არკო"

თბილისი, მარშალ გელოვანის №13

თანამდებობა	სახ./გვ.	ხელმოწერა
დირექტორი	ა. არაბიძე	
პრ. ავტორი	ჯ. ფსუტური	
შემსრულებელი	ი. ებრალიძე	
შესრულების თარიღი	10.04.2018	

სამეურნეო შენობა ქ. თბილისში (ბელიაშვილის № 43ა)

ექსპლიკაცია

პირობითი ნიშნები

ნაკვეთის საკადასტრო საზღვარი (წითელი ხაზი)

საჭერო ელ. გადამცემის განაპირა ხაზები

შენიშვნები

1. ნახაზში შეტანილი ყველა ცვლილება უნდა შეთანხმდეს პროექტის ავტორთან

2. შენობის საპროექტო ნული (0.000) ტოლია +430.3 აბსოლიტური ნიშნულის

სტადია	პორექტირება
ნახაზი:	აქსონომეტრიული ხედი 2

ფორმატი	A3	მასშტაბი	1:200	გვერდი	

დამკვეთი: შ.პ.ს. "MDM Group"

ობიექტის მისამართი: ქ. თბილისი, ა. ბელიაშვილის ქ. №43ა

შპს "არკო"

თბილისი, მარშალ გელოვანის №13

თანამდებობა	სახ./გვ.	ხელმოწერა
დირექტორი	ა. არაბიძე	
პრ. ავტორი	ჯ. ფსუტური	
შემსრულებელი	ი. ებრალიძე	

შესრულების თარიღი	10.04.2018