11.2 m2

5.7 m2

385.3 m2

8.0 m2

10.5 m2 10.4 m2 24.1 m2 19.9 m2

ka-1

1

1

2

2

3 6

6

a a

b b

g g

d d

e e

4

4

5

5

a' a'

5'

-3,00

305

-1,88

20 20 410 20
20
50

25

55 580 25 45 550 45 25 330 25

25 25 550 25 25 600 25 25 630 25 25 600 65 25 235

600 650 680 690 260

223

632

257

60 100

210

190 190

370

270

25 15 565 20 20 610 20 20 640 20 20 655 15 25

20 170 20 30 940 20 290 20 170 20

30 154 135 141
10

40 90

210
70 20

1,210150

131

15 25 260 25 25

300

380 640 660 95 450

300

198 450 95 660 640 380

628 20
20
50

25

25 610 25 25 570 45 25 330 25 25

2,220

2,905

2,670

600 340 310 680 690

25 105 470 25 25 290 25 25 260 25 25 630 25 45 580 65 25

80 1,699 159 732

483

2,448

190

350

106

89

125

10

125

287

300

302

771

185

146

-3.00

-4,50

R 615

R 450

R

300

კეთილშობილი dafna

(2 ძირი)
დიდებული იუკა

(1 ძირი)

იასამანი

(2 ძირი)

დიადი ბოკვი

(2 ძირი)

ფორჩუნის პალმა

(1 ძირი)

თეთრი თუთა

(4 ძირი)

არსებული

ღობე

ცხაური

ი. რევიშვილი პრ. ავტორი

28

ნ. ქვრივიშვილი

2/17

2

მიწისქვეშა ავტოსადგ. გეგმა

ნიშნ. -3.00 მ 1:100

ი. რევიშვილი მ.პ.
ფურც-ბი დაკვ. # სტადია ფურც.

შეასრულა

დირექტორი

S.p.s.

eqspres

სტუდიო

მრავალფუნქციური შენობა

ქ.თბილისში, გამსახურდიას გამზირი

II ჩიხი #2 -ში.

L=

1

9.

0

m

i

=

1

4.

7%

1

7 6 5 4

8 9 10

მიწისქვეშა ავტოსადგ. გეგმა

ნიშნ. -3.00 მ 1:100

ავტოსადგომი

6 საფ. 18.75X27

2

12

3

13

11

ექსპლიკაცია:

1. ავტოსადგომი

2. კიბის უჯრედი

3. დამხმარე ფართობი

4. გრუნტის გზა დახრით 14.7%

1

4

2

3

3 3 3 3

1

1

2

2

186.1 m2

25.0 m2

157.8 m2

1

1

2

2

3

6

6

a

a

b

b

g

g

4

4

5

5

a' a'

5'

±0,00 /456,35/

-0,10

-1,88

380 640 660

600 340 310 680 690 275

600 650 680 690 325

±0,00 /456,35/

40
25

55 580 25 45 550 45 25 330 25 25

25 25 550 25 25 290 25 25 260 25 25 630 25 45 580 65 25 250

25 25 550 25 25 600 25 25 630 25 25 600 65 25 300

1,177 667

527

50 230 105 370 235 260 50 1,280 90 111 189

799

30 154 272 55 90

210
375 15 200 200

20 170 20 330
10

70 10 270 15 25

20 125

10

125 20

15 25
15 25

20 330 10
30

10 950 15 25

10
30

40 70 10

20 390 10

30

10 165 345 20 260 20

20 20

65

325 20 250 10 30 10 960 10 60 20 280 20 20 3060 10

200 170 200 35 200 260 200

257

223

223
550

163

636

1,701

2

0

0

300

300

0,75

302

1,770

10 70 10 470 20 290 20 170 20

380 640 660 65

1,770

40
25

25 610 25 25 570 45 25 330 25 25

190 560 140 880

2,970

90 175 240 189 159 732 250

320

90 90 240 175

320

80 90 240 80

914

771

1,210

2,970

190

25

25

20

20
25

120

305 30 75

-0,2

0

-0,10 -0,10

-0,10

-0,10

-3,00

0,00 0,00

R 420
R 450

საწვიმარი

მილი
საწვიმარი

მილი

საწვიმარი

მილი

sa

wv

i

ma

r

i

m

i

l

i

vt-4

vt-2

vt-3

vt-5

დიადი ბოკვი

(2 ძირი)

საწვიმარი

მილი

გრუნტის

გზა

არსებული

ღობე

ცხაური

vt-6

vt-6

vt-6

vt-7

vt-7'

vt-1

კეთილშობილი dafna

(2 ძირი)

თეთრი თუთა

(4 ძირი)
დიდებული იუკა

(1 ძირი)

იასამანი

(2 ძირი)

ფორჩუნის პალმა

(1 ძირი)

L=19.0 m

i=14.7%

L=2 m, i=6%

ი. რევიშვილი პრ. ავტორი

28

ნ. ქვრივიშვილი

2/17 3

პირველი სართ. გეგმა

ნიშნ. ±0,00 /456,35/ მ 1:100

ი. რევიშვილი მ.პ.

ფურც-ბი დაკვ. # სტადია ფურც.

შეასრულა

დირექტორი

S.p.s.

eqspres

სტუდიო

მრავალფუნქციური შენობა

ქ.თბილისში, გამსახურდიას გამზირი

II ჩიხი #2 -ში. 17

18

19

20

16

14
15

პირველი სართ. გეგმა

ნიშნ.

±0,00 /456,35/ m 1:100

კომერციული

ფართობი N1

კომერციული

ფართობი N2

10 საფ. 18.75X27

ექსპლიკაცია:

1. კომერციული ფართობი

2. სადარბაზო

3. გრუნტის გზა დახრით 14.7%

4. ეზო

1

1

2

3

4

4

11 საფ. 16,5X28,5

L=2 m, i=6%

L=2 m, i=6%

12

13

5 საფ. 15X30

1 1

2

2

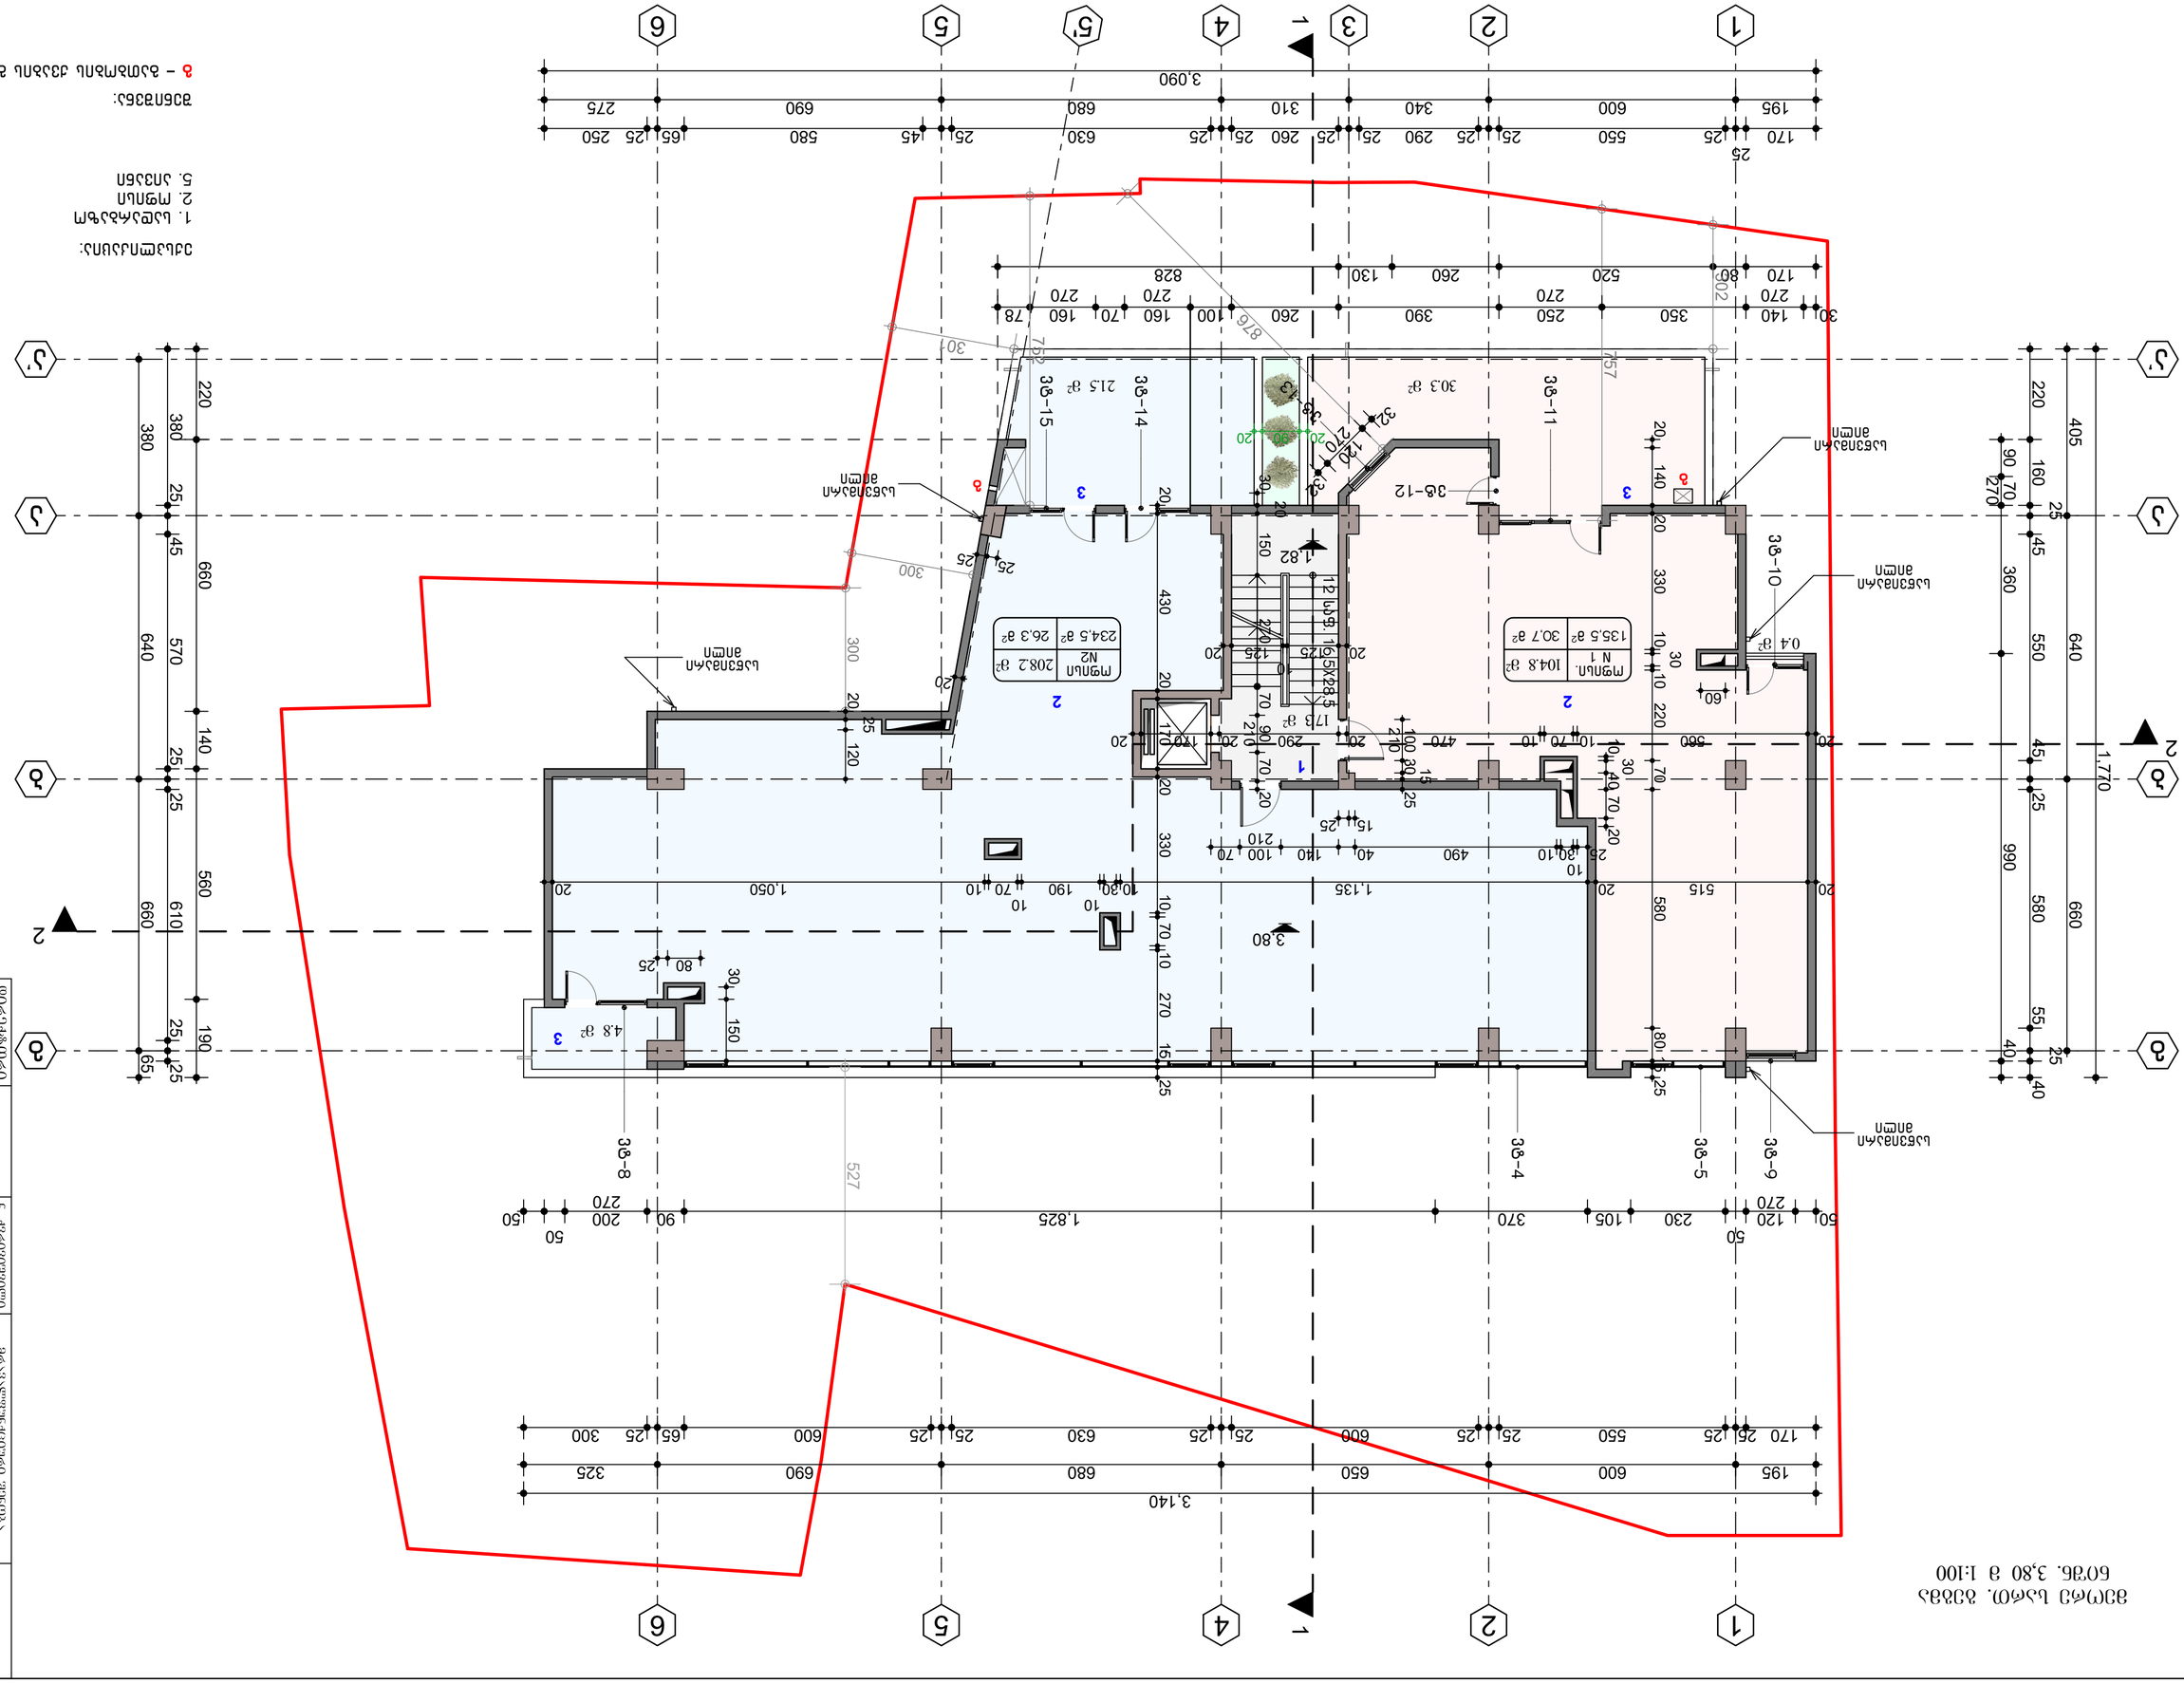

17.3 m2

104.8 m2 208.2 m2

0.4 m2

4.8 m2

30.3 m2 21.5 m2
1

1

2

2

3 6

6

a a

b b

g g

4

4

5

5

a' a'

5'

3,80
1,82

527

757

876

220 160
25

45 550 45 25 580 55
25

40

1,770

90 70

270
360 990 40

195 600 340 310 680 690 275

170

25

25 550 25 25 290 25 25 260 25 25 630 25 45 580 65 25 250

170 80 520 260 130 828

30 140 350 250 390 260 100 160 70 160 78

32 120 32

195 600 650 680 690 325

170 25 25 550 25 25 600 25 25 630 25 25 600 65 25 300

50 120

270

50

230 105 370 1,825 90 200

50

50

20 560 10 70 10 470 20 290 20 170 20

20 125

10

125 20

20 430 20 170 20 330 10 70 10 270 15 25

10
30

40 70 20

30
20

150 270 70 90

210
70 20

15 25
100

210
30
15

25

20 140 20 330 10
30

10 220 70 580 80 15 25

300

380 640 660 65

380 25 45 570 25 25 610 25 25

300

752

20 515 20 1,135 10 30

10

190

10

70 10 1,050 20

25

10

30 10 490 40 140 100

210

70

302

301

405 640 660

3,090

220 660 140 560 190

3,140

60

20 90 20

80 25
30 150

20
25

120

20

25 25

1

1

2

2

საწვიმარი

მილი

საწვიმარი

მილი

საწვიმარი

მილი

საწვიმარი

მილი

vt-9

vt-5

vt-4

vt-10

vt-11

vt-14

vt-15

vt-12

vt-13

vt-8

საწვიმარი

მილი

ი. რევიშვილი პრ. ავტორი

28

ნ. ქვრივიშვილი

2/17

4

მეორე სართ. გეგმა

ნიშნ. 3.80 მ 1:100

ი. რევიშვილი მ.პ.

ფურც-ბი დაკვ. # სტადია ფურც.

შეასრულა

დირექტორი

S.p.s.

eqspres

სტუდიო

მრავალფუნქციური შენობა

ქ.თბილისში, გამსახურდიას გამზირი

II ჩიხი #2 -ში.

135,5 m2

ოფისი.

N 1

30,7 m2

ოფისი

N2

234,5 m2 26,3 m2

ექსპლიკაცია:

1. სადარბაზო

2. ოფისი

5. აივანი

270 270 270 270

270

12 საფ. 16,5X28,522

1

33
მეორე სართ. გეგმა

ნიშნ. 3,80 მ 1:100

გ - გათბობის ქვაბის გამწოვი მილი

შენიშვნა:

g g

3

270

31.7 m2

5.4 m2

4.3 m2

8.0 m2 7.1 m2

42.6 m2

0.4 m2

155.4 m2

62.4 m2

4.4 m2 4.8 m2

57.0 m2

2.3 m2

1

1

2

2

3 6

6

a a

b b

g g

4

4

5

5

5'

W

W

W

1

1

2

2

7,10

750

877

750

5,45

32 120 32

185 640 660 185 40

160
25

25 590 25 25 610 25
25

160

90 70

270
360 1,150

195 600 650 680 690 325

170 25 25 550 25 25 600 25 25 630 25 25 600 65 25 300

50 400 105 150

170

169 150

170

106 65 160 65 730 290 70 160

20

150 200 50 50

185 640 660 65 200

160 25 25 590 25 25 610 25 25 240

195 600 340 310 680 690 275

170

25

25 550 25 25 290 25 25 260 25 25 630 25 45 580 65 25 250

170 80 520 260 130 260 130 438 119 732

30 140 350 250 260 130

30

200

180

30

100 160 70 160 78

10 70 70 10

10 30 10

10 70 10

100

210
30
15

25

20 290 20 170 20

130
30
20

159 261 30 40 90

210

40

50 180 20 480 20 140 20 20 580 100 210 80 7,10

20 430 20 170 20 210 20 100
10

70 10

15 25

20 790 10 290 20 290 10 260 10

30

10

180 210 20 270 10
20 125

10

125 20

20 140 20 330 10
30

10 280 10

300

3,140

1,750

300

660 140 560 190 200

752

270 10 60 10 290 20

20 140
25

20

105 10
30

10 200 20

20 20

20 110 40 20

1,710

25 25

20

130

30 160
30

20

2,920

450 984 127 129 537 78 835

15 125 20

60

20 15

R 400

45.0°

საწვიმარი

მილი

საწვიმარი

მილი

საწვიმარი

მილი

საწვიმარი

მილი

vt-15

vt-14

vt-16

vt-17

vt-17

vt-18

საწვიმარი

მილი

vt-10

vt-11

vt-14

vt-15

vt-12

vt-13

vt-15

vt-8

vt-21

ი. რევიშვილი პრ. ავტორი

28

ნ. ქვრივიშვილი

2/17

5

მესამე სართ. გეგმა

ნიშნ. 7.10 მ 1:100

ი. რევიშვილი მ.პ.

ფურც-ბი დაკვ. # სტადია ფურც.

შეასრულა

დირექტორი

S.p.s.

eqspres

სტუდიო

მრავალფუნქციური შენობა

ქ.თბილისში, გამსახურდიას გამზირი

II ჩიხი #2 -ში.

169,2 m2

b. N 1

13,8 m2

b. N 2

63,6 m2 6,6 m2

b. N 4

49,7 m2 7,1 m2

270

270 270 270 270

მესამე სართ. გეგმა

ნიშნ. 7,10 მ 1:100

ექსპლიკაცია:

1. სადარბაზო

2. საცხოვრებელი ბინა

5. აივანი

2

1

3

10 საფ. 16,5X29

10 საფ. 16,5X29

3

3

3

2

2

270

g

g

გ - გათბობის ქვაბის გამწოვი მილი

შენიშვნა:

g

g

g

b. N 3

71,6 m2 9,2 m2

3 3

270 270

270

270

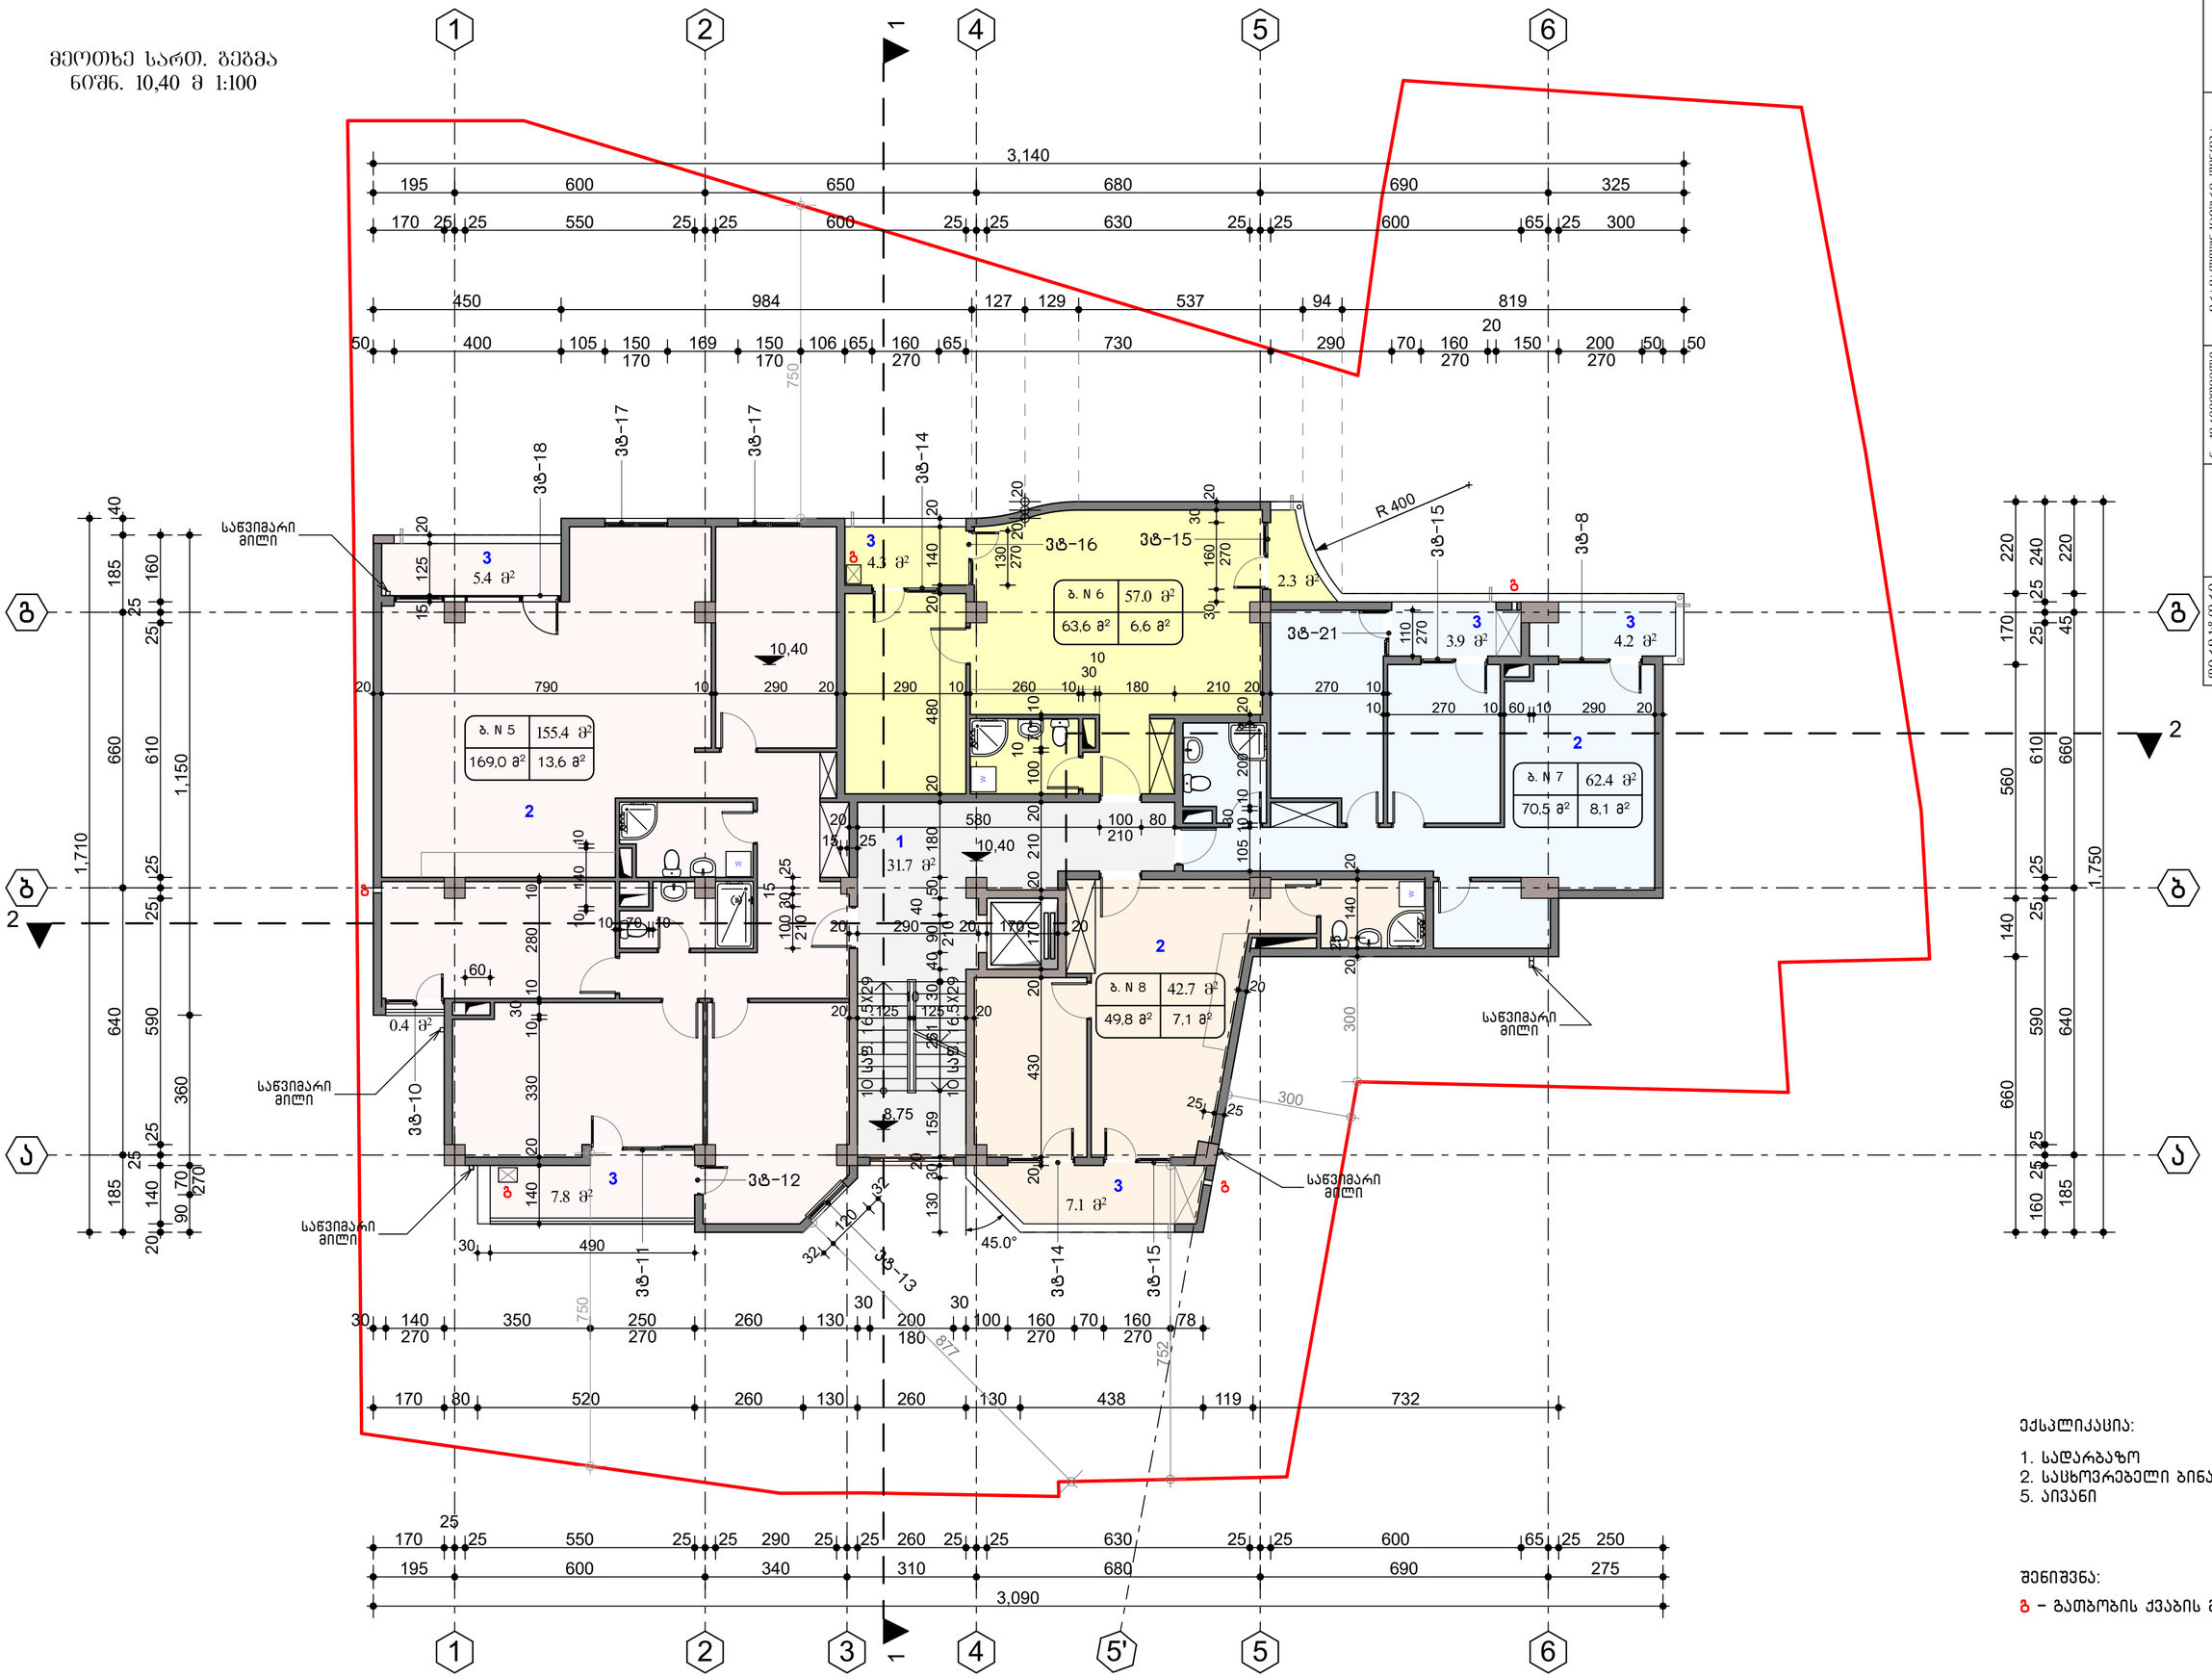

31.7 m2

5.4 m2

4.3 m2

7.8 m2

57.0 m2

0.4 m2

155.4 m2

62.4 m2

3.9 m2 4.2 m2
2.3 m2

7.1 m2

42.7 m2

1

1

2

2

3 6

6

a a

b b

g g

4

4

5

5

5'

W

W

W

1

1

2

2

10,40

8,75

185 640 660 185 40

20 140
25

25 590 25 25 610 25
25

160

90 70

270
360 1,150

195 600 340 310 680 690 275

170 80 520 260 130 260 130 438 119 732

30 140 350 250 260 130

30

200

180

30

100 160 70 160 78

877

750

750

195 600 650 680 690 325

170 25 25 550 25 25 600 25 25 630 25 25 600 65 25 300

170

25

25 550 25 25 290 25 25 260 25 25 630 25 25 600 65 25 250

185 640 660 45 220

160 25 25 590 25 25 610 25 25 240 32 120 32 30 490

130 30
20

159 261 30 40 90

210

40

50 180 20 480 20 140 20 20 580 100 210 80

20 430 20 170 20 210 20 100
10

70 10

20 790 10 290 20 290 10 260 10

30

10

180 210 20 270 10
15 25
100

210
30
15

25

20 290 20 170 20

20 125

10

125 20

140 20 330 10
30

10 280 10

10 140 10 10 70 10

50 400 105 150

170

169 150

170

106 65 160 65 730 290 70 160

20

150 200 50 50

10,40

130

300

3,140

20 20

1,750

660 140 560 170 220

20
30

160 30

300

752

1,710

2010 270 10 60 10 290 20

200 10
30

10 105

20 140
25

20

25 25

20

110

3,090

450 984 127 129 537 94 819

20 125 15

60

R 400

45.0°

საწვიმარი

მილი

საწვიმარი

მილი

საწვიმარი

მილი

საწვიმარი

მილი

საწვიმარი

მილი

vt-10

vt-11

vt-14

vt-15

vt-12

vt-13

vt-15

vt-14

vt-16

vt-17

vt-17

vt-18

vt-15

vt-8

vt-21

ი. რევიშვილი პრ. ავტორი

28

ნ. ქვრივიშვილი

2/17

6

მეოთხე სართ. გეგმა

ნიშნ. 10.40 მ 1:100

ი. რევიშვილი მ.პ.

ფურც-ბი დაკვ. # სტადია ფურც.

შეასრულა

დირექტორი

S.p.s.

eqspres

სტუდიო

მრავალფუნქციური შენობა

ქ.თბილისში, გამსახურდიას გამზირი

II ჩიხი #2 -ში.

169,0 m2

b. N 5

13,6 m2

b. N 6

63,6 m2 6,6 m2

b. N 8

49,8 m2 7,1 m2

მეოთხე სართ. გეგმა

ნიშნ. 10,40 მ 1:100

ექსპლიკაცია:

1. სადარბაზო

2. საცხოვრებელი ბინა

5. აივანი

270 270 270 270

10 საფ. 16,5X29

10 საფ. 16,5X29

270

2

1

3

3

3

3

2

2

270

g

g

g

g

გ - გათბობის ქვაბის გამწოვი მილი

შენიშვნა:

b. N 7

70,5 m2 8,1 m2

3 3

270 270

270

g

270

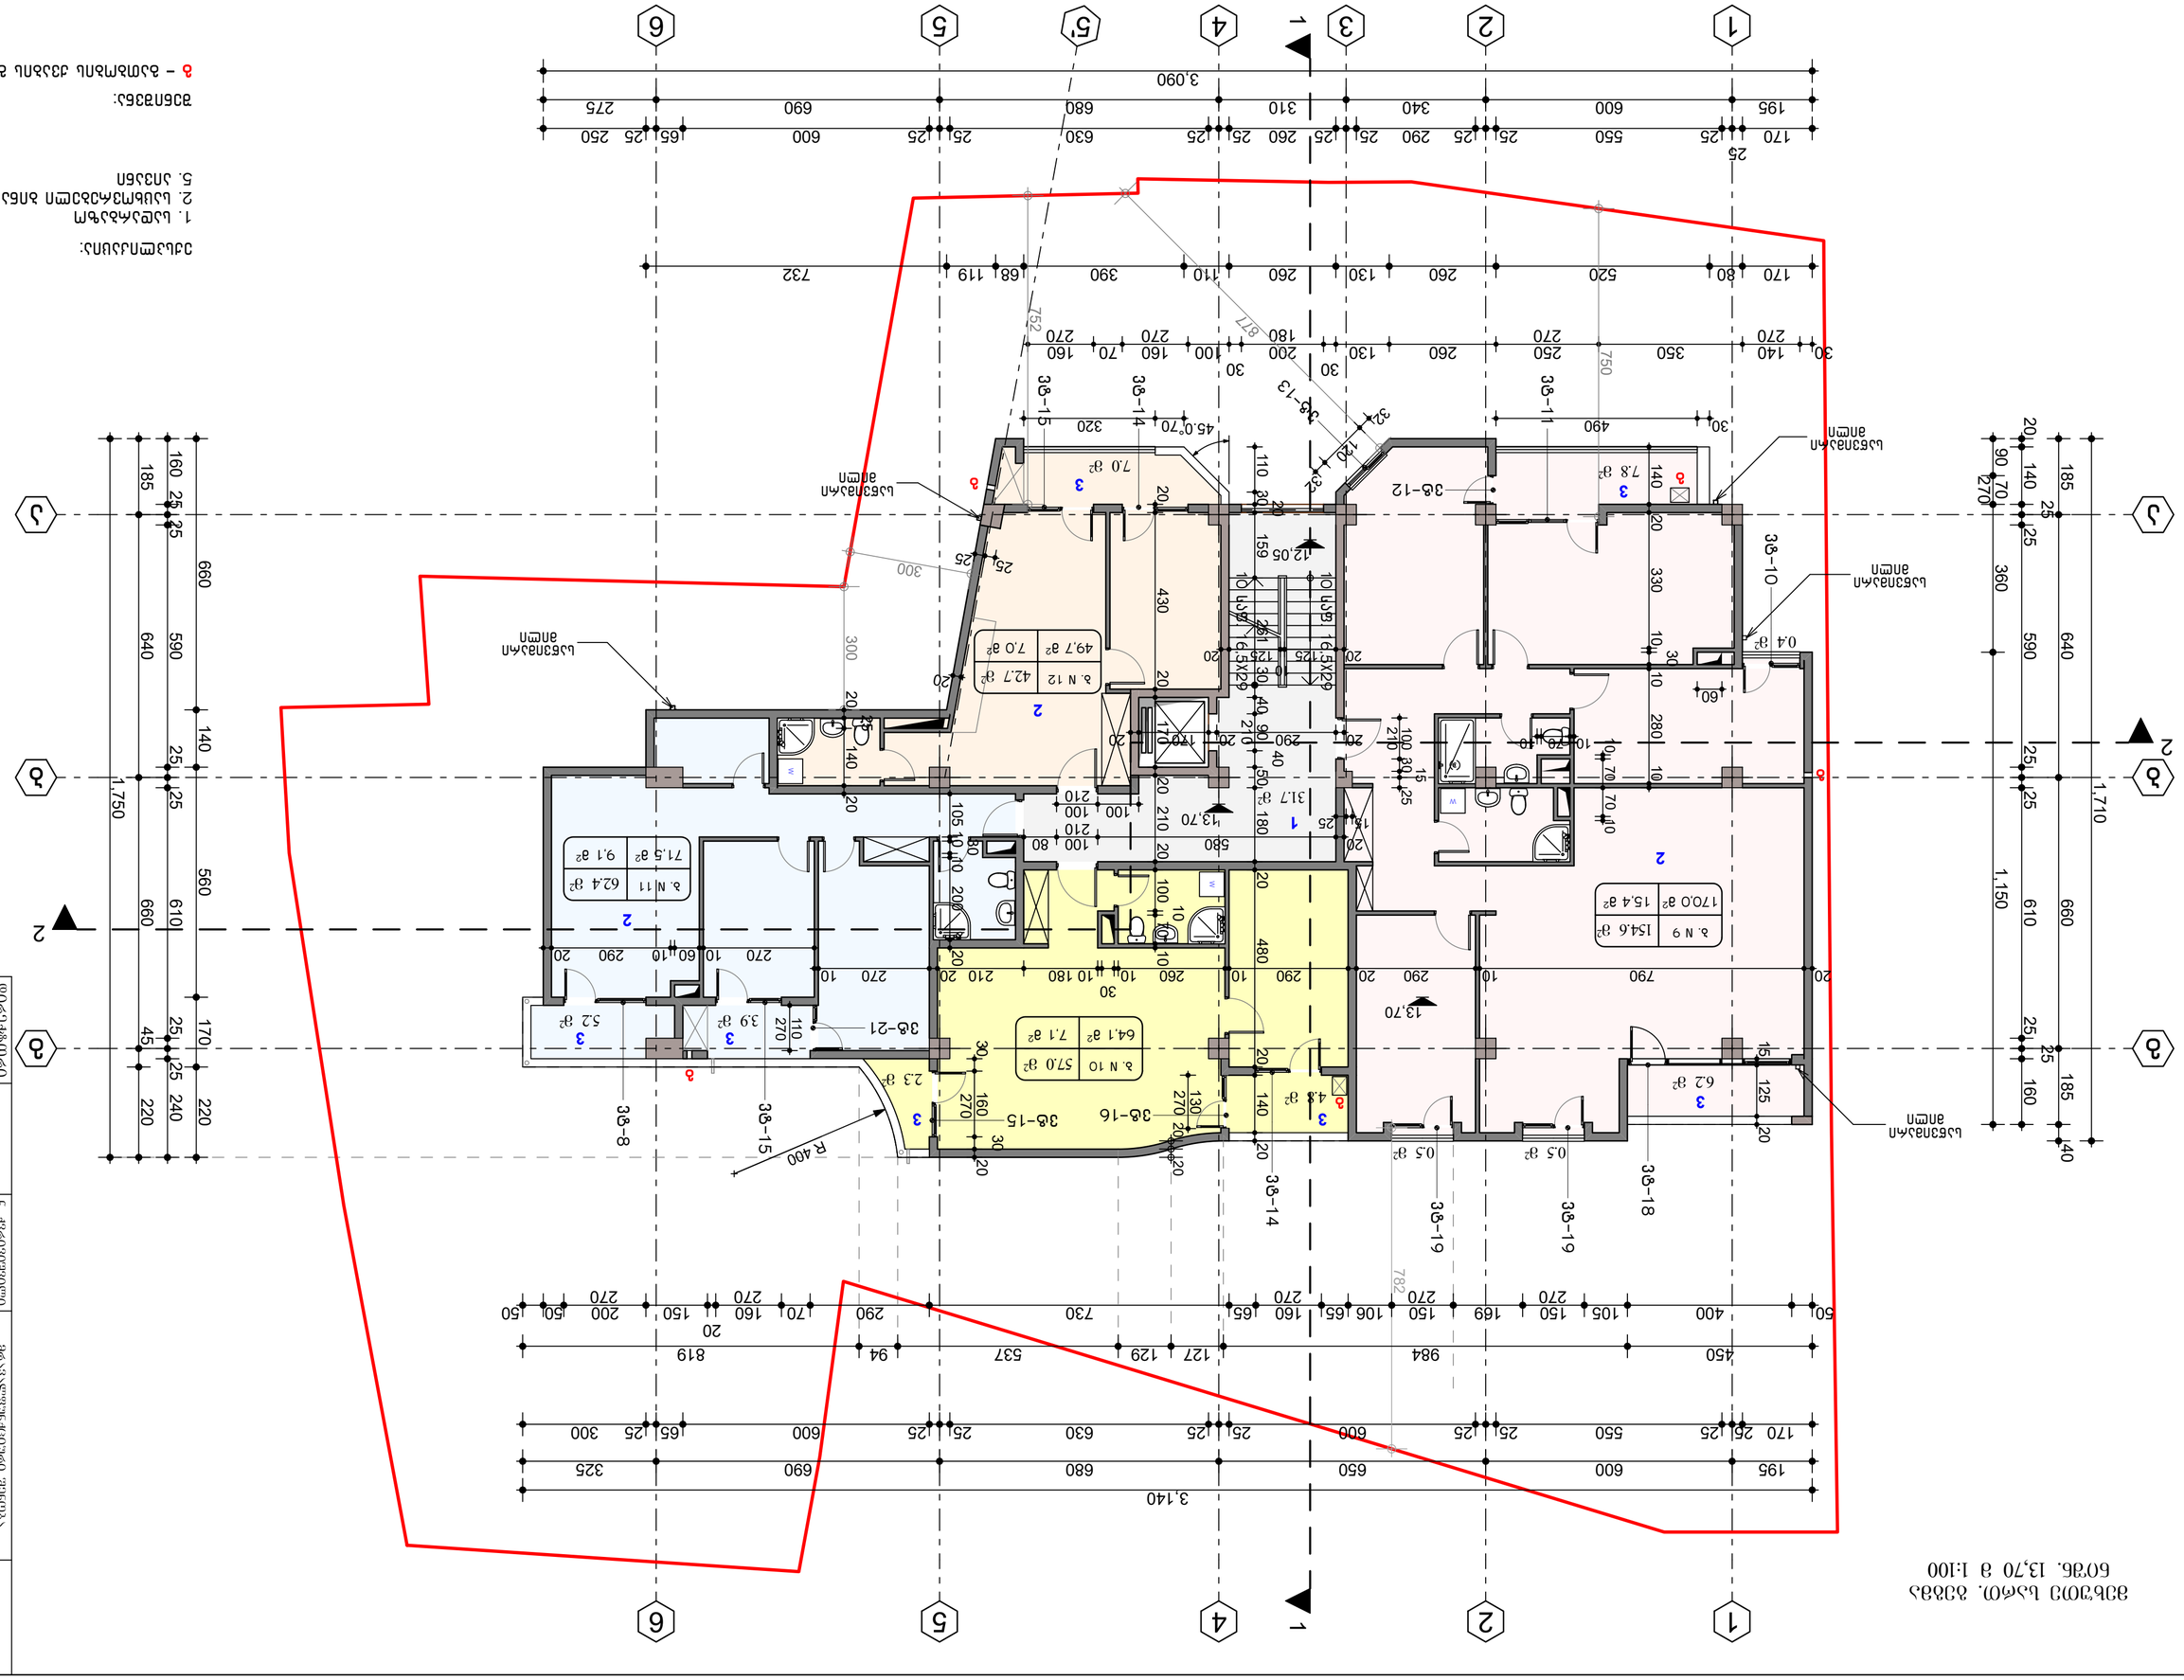

31.7 m2

6.2 m2

7.8 m2

4.8 m2

2.3 m2

0.5 m2 0.5 m2

0.4 m2

154.6 m2

57.0 m2

62.4 m2

3.9 m2 5.2 m2

7.0 m2

42.7 m2

1

1

2

2

3 6

6

a a

b b

g g

4

4

5

5

5'

W

W

W

1

1

2

2

13,70

12,05

1,710

185 640 660 185 40

20 140
25

25 590 25 25 610 25
25

160

90 70

270
360 1,150

195 600 650 680 690 325

170 25 25 550 25 25 600 25 25 630 25 25 600 65 25 300

195 600 340 310 680 690 275

170

25

25 550 25 25 290 25 25 260 25 25 630 25 25 600 65 25 250

185 640 660 45 220

160 25 25 590 25 25 610 25 25 240

170 80 520 260 130 260 110 390 68 119 732

30 140 350 250 260 130

30

200

180

30

100 160 70 160

877

750

782

50 400 105 150 169 150 106 65 160 65 730 290 70 160

20

150 200 50 50

20 20

110 30
20

159 261 30 40 90

210

40

50 180 20 480 20 140 20

20 290 20 170 20

20 430 20 170 20 210 20 100
10

70 10

20 580 100

210

80

20 790 10 290 20 290 10 260 10

30

10 180 210 20 270 10

100 100

210

32 120

32

30 490

140 20 330 10
30

10 280 10

10 70 70 10 10 70 10

100

210
30
15

25

15 25

20 125

10

125 20

13,70

130

30 160
30

20

1,750

3,140

752

3,090

660 140 560 170 220 300

300

70 320

25 25

20

20 140
25

20

20 200 10
30

10 105

270 10 60 10 290 20

110

450 984 127 129 537 94 819

15 125 20

60

R 400

45.0°

საწვიმარი

მილი

საწვიმარი

მილი

საწვიმარი

მილი

საწვიმარი

მილი

vt-12

vt-19

vt-19

საწვიმარი

მილი

vt-10

vt-11

vt-14

vt-15vt-13

vt-15

vt-14

vt-16

vt-18

vt-15

vt-8

vt-21

ი. რევიშვილი პრ. ავტორი

28

ნ. ქვრივიშვილი

2/17

7

მეხუთე სართ. გეგმა

ნიშნ. 13.70 მ 1:100

ი. რევიშვილი მ.პ.

ფურც-ბი დაკვ. # სტადია ფურც.

შეასრულა

დირექტორი

S.p.s.

eqspres

სტუდიო

მრავალფუნქციური შენობა

ქ.თბილისში, გამსახურდიას გამზირი

II ჩიხი #2 -ში.

170,0 m2

b. N 9

15,4 m2

b. N 10

64,1 m2 7,1 m2

b. N 11

71,5 m2 9,1 m2

b. N 12

49,7 m2 7,0 m2

მეხუთე სართ. გეგმა

ნიშნ. 13,70 მ 1:100

ექსპლიკაცია:

1. სადარბაზო

2. საცხოვრებელი ბინა

5. აივანი

270 270 270 270

270 270 270

10 საფ. 16,5X29

10 საფ. 16,5X29

2

3

3

33

3

2

2

1

270

270
g

g

g

g

გ - გათბობის ქვაბის გამწოვი მილი

შენიშვნა:

3

270 270

3

270

g

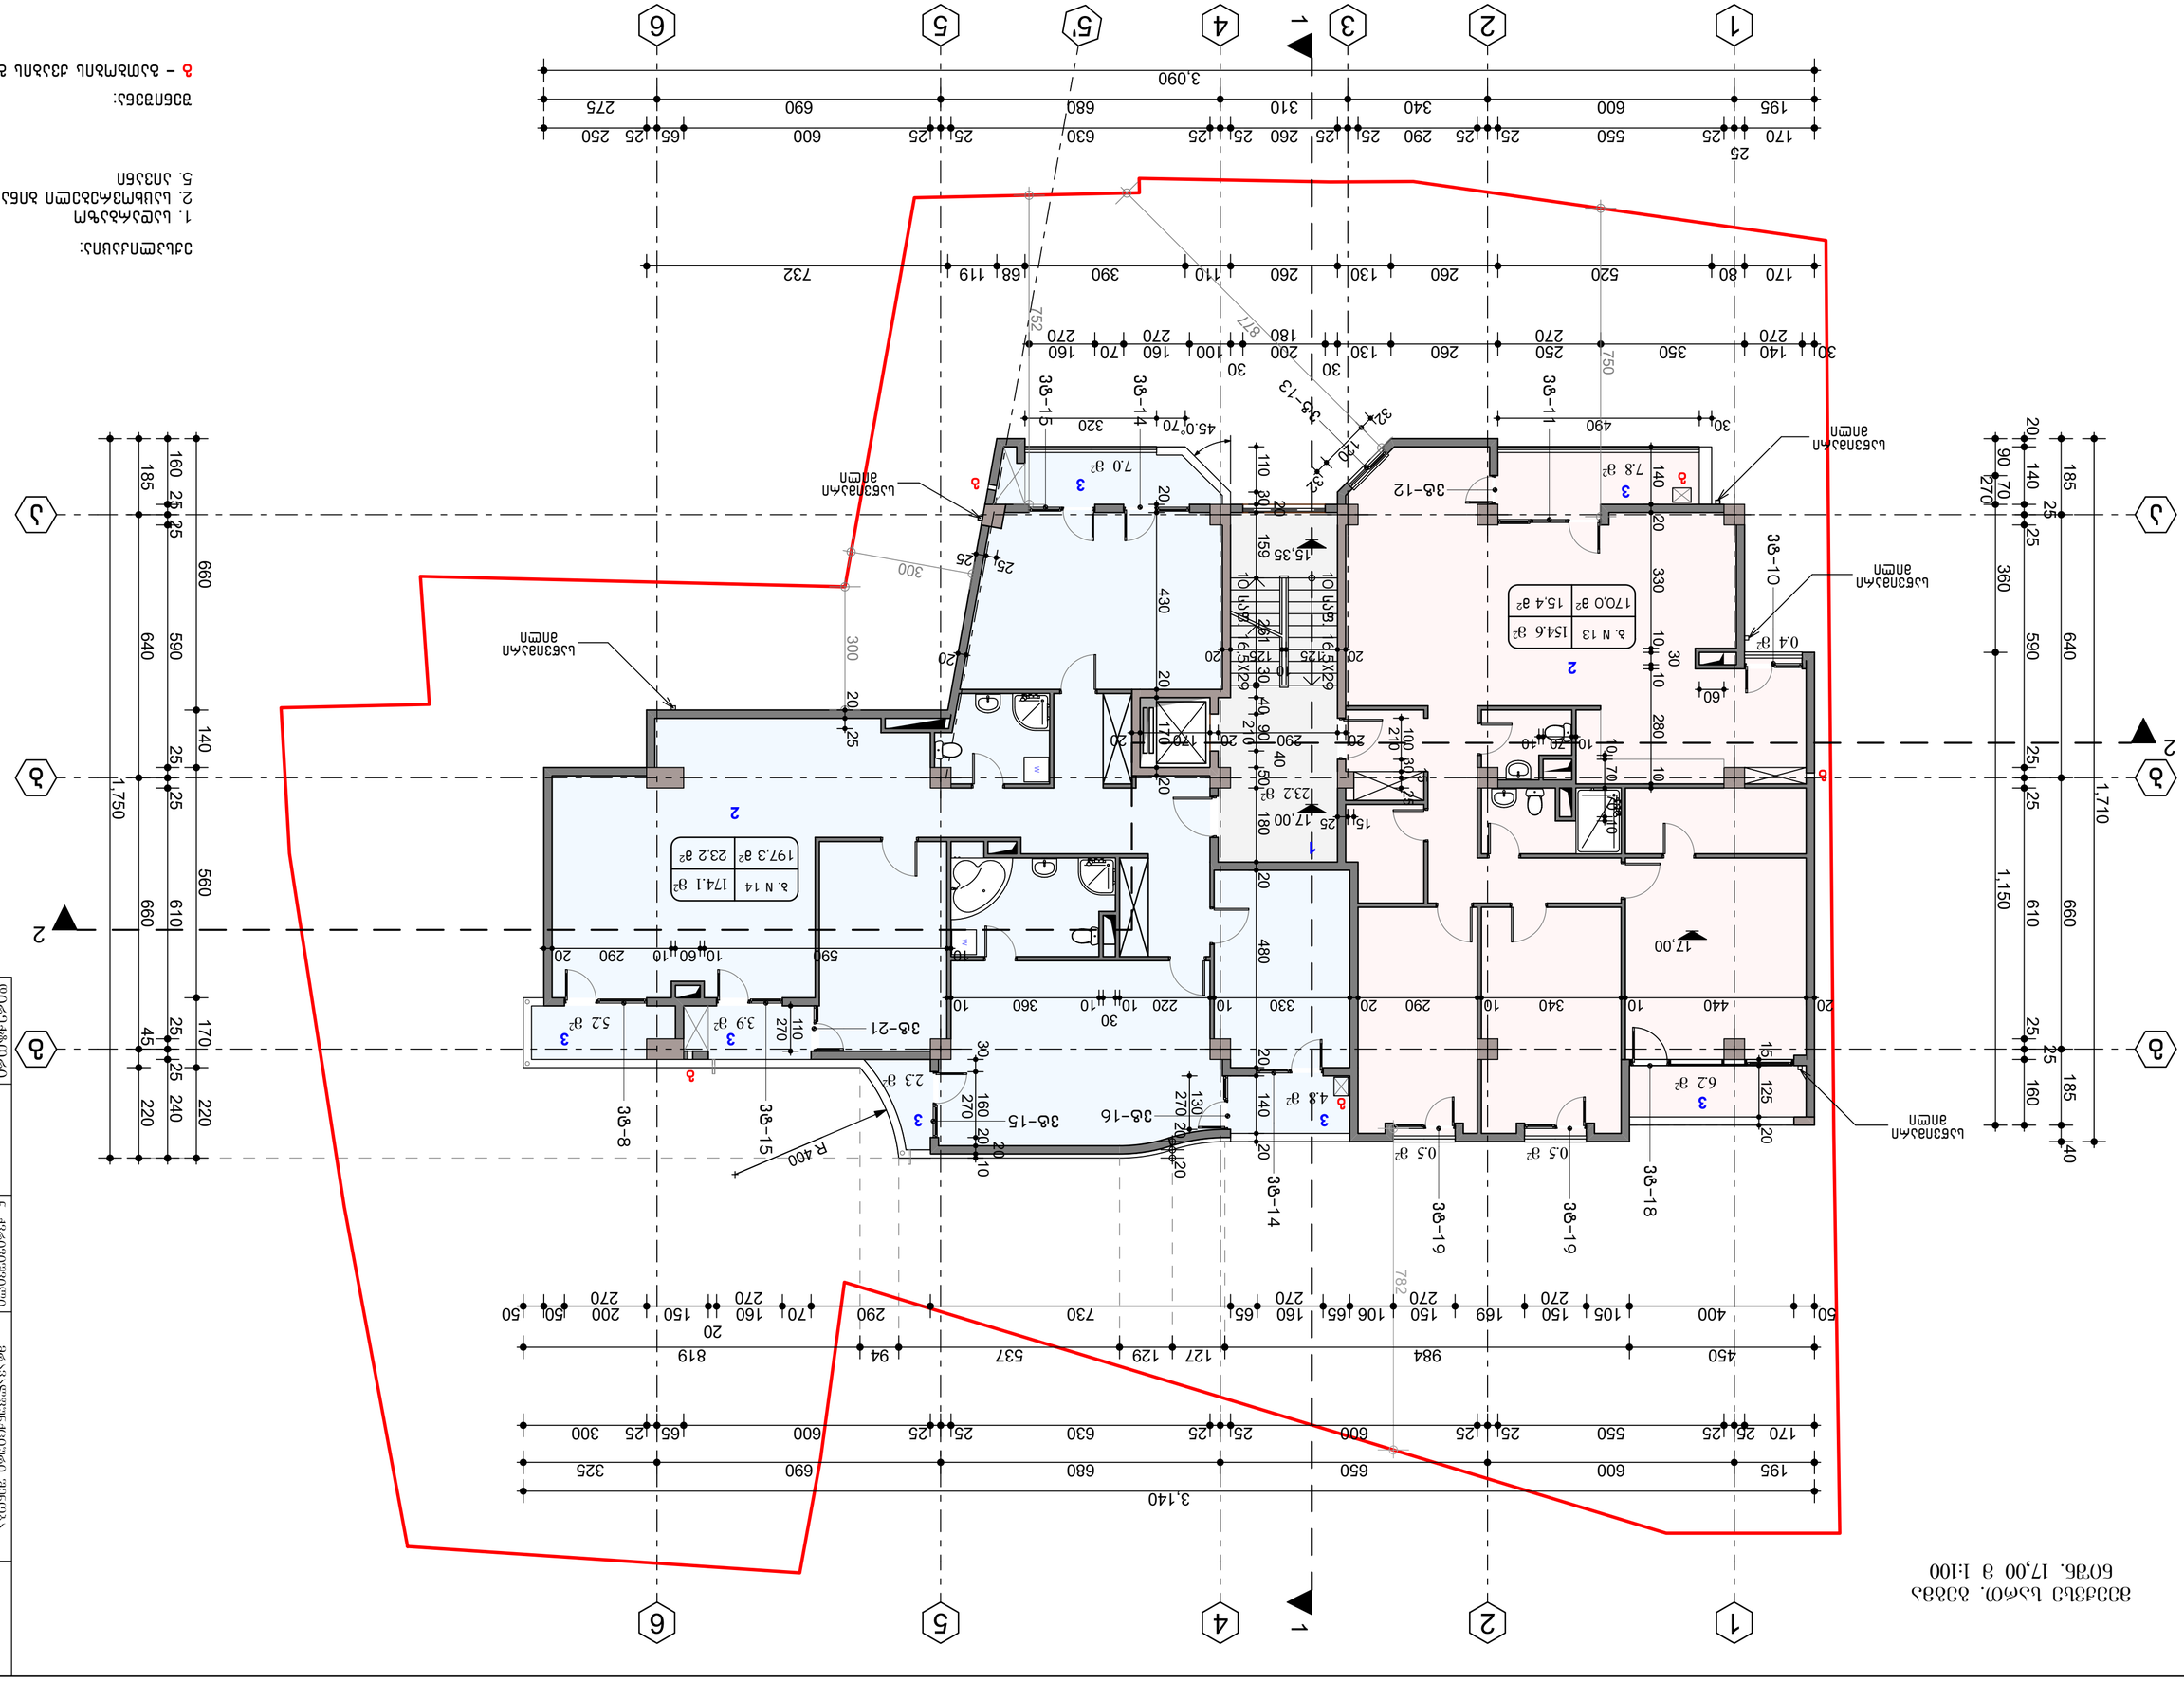

23.2 m2

6.2 m2

7.8 m2

0.4 m2

0.5 m2 0.5 m2

154.6 m2

2.3 m2

3.9 m2 5.2 m2

4.8 m2

7.0 m2

174.1 m2

1

1

2

2

3 6

6

a a

b b

g g

4

4

5

5

5'

W

W

1

1

2

2

17,00

15,35

185 640 660 185 40

20 140
25

25 590 25 25 610 25
25

160

90 70

270
360 1,150

195 600 340 310 680 690 275

170 80 520 260 130 260 110 390 68 119 732

30 140 350 250 260 130

30

200

180

30

100 160 70 160

32 120 32 30 490

750

877

782

195 600 650 680 690 325

170 25 25 550 25 25 600 25 25 630 25 25 600 65 25 300

140 20 330 10
30

10 280 10

10 70 70 10 10 70 10

100

210
30
15

25

20 290 20 170 20

20 430 20 170 20

30 160 20
20

10

130

15 25

17,00

170

25

25 550 25 25 290 25 25 260 25 25 630 25 25 600 65 25 250

110 30
20

159 261 30 40 90

210

40

50 180 20 480 20 140 20

185 640 660 45 220

160 25 25 590 25 25 610 25 25 240

1,710

3,140

1,750

660 140 560 170 220

20 20

450 984 127 129 537 94 819

50 400 105 150 169 150 106 65 160 65 730 290 70 160

20

150 200 50 50

3,090

300

300

70 320

752

20

25 25

25 20

125 20

10

20 125

20 440 10 340 10 290 20 330 10 220 10

30

10 360 10

10 590 10 60 10 290 20

60

15 125 20

110

R 400

45.0°

საწვიმარი

მილი

საწვიმარი

მილი

საწვიმარი

მილი

საწვიმარი

მილი

საწვიმარი

მილი

vt-10

vt-11

vt-14

vt-15

vt-12

vt-13

vt-19

vt-19

vt-15

vt-14

vt-16

vt-18

vt-15

vt-8

vt-21

ი. რევიშვილი პრ. ავტორი

28

ნ. ქვრივიშვილი

2/17

8

მეექვსე სართ. გეგმა

ნიშნ. 17,00 მ 1:100

ი. რევიშვილი მ.პ.

ფურც-ბი დაკვ. # სტადია ფურც.

შეასრულა

დირექტორი

S.p.s.

eqspres

სტუდიო

მრავალფუნქციური შენობა

ქ.თბილისში, გამსახურდიას გამზირი

II ჩიხი #2 -ში.

170,0 m2

b. N 13

15,4 m2

b. N 14

197,3 m2 23,2 m2

მეექვსე სართ. გეგმა

ნიშნ. 17,00 მ 1:100

ექსპლიკაცია:

1. სადარბაზო

2. საცხოვრებელი ბინა

5. აივანი

270 270 270 270

270 270 270

3

270

270

10 საფ. 16,5X29

10 საფ. 16,5X29 2

3

3

3

2

1

g

g

g

გ - გათბობის ქვაბის გამწოვი მილი

შენიშვნა:

3

3

3

g

270 270

g

270

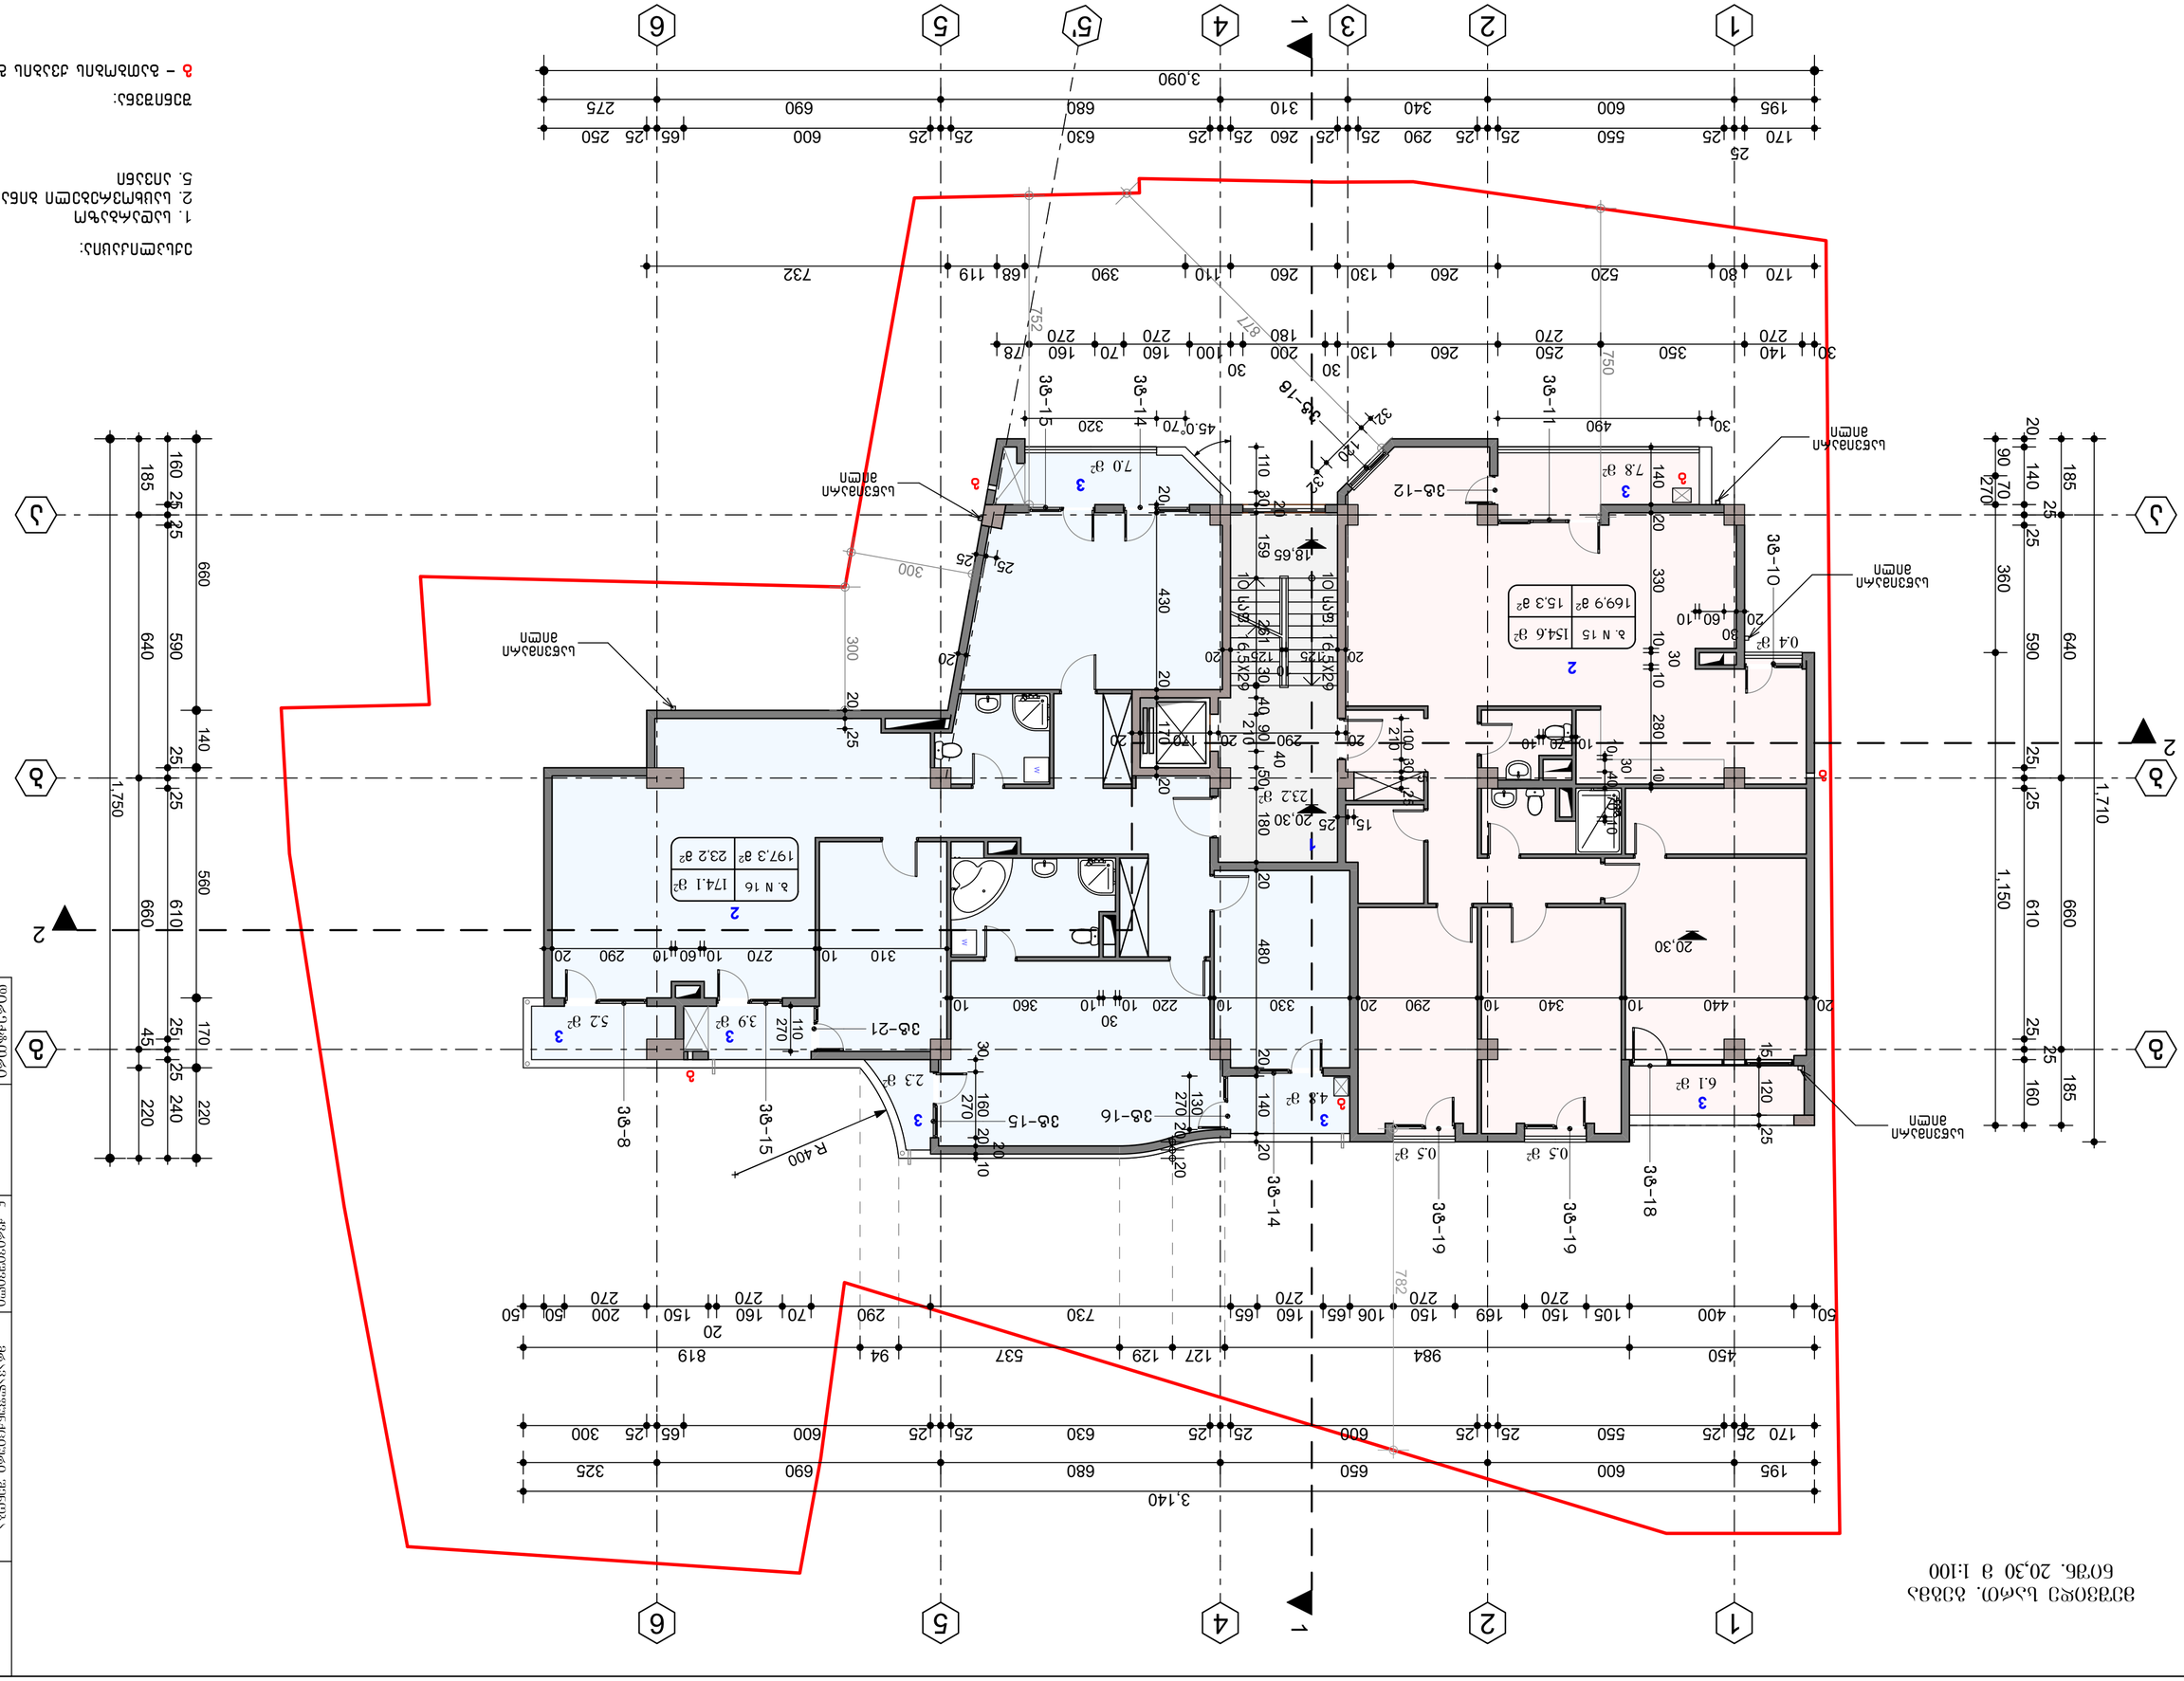

23.2 m2

6.1 m2

7.8 m2

154.6 m 0.4 m 2 2

2.3 m2

3.9 m2 5.2 m2

4.8 m2

7.0 m2

174.1 m2

0.5 m2 0.5 m2
1

1

2

2

3 6

6

a a

b b

g g

4

4

5

5

5'

W

W

1

1

2

2

20,30

18,65

20,30

877

750

130

30 160 20
20

10

32 120

32

110 30
20

159 261 30 40 90

210
40

50 180 20 480 20 140 20

20 290 20 170 20

20 440 10 340 10 290 20 330 10 220 10

30

10 360 10

15 25
100

210
30
15

25

1010 70 10

30

40 70 10

140 20 330 10
30

10 280 10

20

30

60 10

185 640 660 45 220
160 25 25 590 25 25 610 25 25 240

195 600 340 310 680 690 275

30 140 350 250 260 130

30

200

180

30

100 160 70 160 78

170 80 520 260 130 260 110 390 68 119 732

170

25

25 550 25 25 290 25 25 260 25 25 630 25 25 600 65 25 250

30 490

90 70

270
360 1,150
20 140
25

25 590 25 25 610 25
25

160

185 640 660 185

195 600 650 680 690 325

170 25 25 550 25 25 600 25 25 630 25 25 600 65 25 300

50 400 105 150 169 150 106 65 160 65 730 290 70 160

20

150 200 50 50

20 430 20 170 20

450 984 127 129 537 94 819

782

1,750

660 140 560 170 220

3,090

752

70 320

300

300

25 25

20

25 20

20 125

10

125 20

20 20

3,140

1,710

15 120 25

110

310 10 270 10 60 10 290 20

R 400

45.0°

საწვიმარი

მილი

საწვიმარი

მილი

საწვიმარი

მილი

vt-16

საწვიმარი

მილი

საწვიმარი

მილი

vt-10

vt-11

vt-14

vt-15

vt-12

3

vt-19

vt-19

vt-15

vt-14

vt-16

vt-18

vt-15

vt-8

vt-21

ი. რევიშვილი პრ. ავტორი

28

ნ. ქვრივიშვილი

2/17

9

მშვიდე სართ. გეგმა

ნიშნ. 20,30 მ 1:100

ი. რევიშვილი მ.პ.
ფურც-ბი დაკვ. # სტადია ფურც.

შეასრულა

დირექტორი

S.p.s.

eqspres

სტუდიო

მრავალფუნქციური შენობა

ქ.თბილისში, გამსახურდიას გამზირი

II ჩიხი #2 -ში.

169,9 m2

b. N 15

15,3 m2

b. N 16

197,3 m2 23,2 m2

მეშვიდე სართ. გეგმა

ნიშნ. 20,30 მ 1:100

ექსპლიკაცია:

1. სადარბაზო

2. საცხოვრებელი ბინა

5. აივანი

10 საფ. 16,5X29

10 საფ. 16,5X29

270

270

270 270 270 270

270

3

2

3

3

3

3

3

2

1

g

g

g

გ - გათბობის ქვაბის გამწოვი მილი

შენიშვნა:

3

g

g

270 270 270 270

270

23.2 m2

174.1 m2

4.3 m2

2.3 m2

7.8 m2

0.4 m2

155.4 m2

3.9 m2 5.2 m2

7.0 m2

6.1 m2
1

1

2

2

3 6

6

a a

b b

g g

4

4

5

5

5'

W

W

W

1

1

2

2

23,60

21,95

195 600 650 680 690 325

170 25 25 550 25 25 600 25 25 630 25 25 600 65 25 300

185 640 660 185 40

20 140
25

25 590 25 25 610 25
25

160

90 70

270
360 1,150

195 600 340 310 680 690 275

170

25

25 550 25 25 290 25 25 260 25 25 630 25 25 600 65 25 250

877

50 400 105 150

170

169 150

170

106 65 160 65 730 290 70 160

20

150 200 50 50

130

110 30
20

159 261 30 40 90

210
4050
20

100

210
60 20 480 20 140 20

20 290 20 170 20

100

210
30
15

25

140 20 330 10
30

10 280 10

20

30

60 10

10
30

40 70 10

10 70 10

10

30

10

30 160 20
20

10

20 1,090 20 330 10 220 10

30

10 360 10

160 25 25 590 25 25 610 25 25 240

185 640 660 45 220

32 120

32

30 490

170 80 520 260 130 260 110 390 68 119 732

30 140 350 250 260 130

30

200

180

30

750 100 160 70 160 78

23,60

20 430 20 170 20 330 10 100 10

450 984 127 129 537 94 819

750

3,140

1,750

660 140 560 170 220

3,090

70 320

752

300

300

25 25

20

25 20

1,710

15 120 25

110

310 10 270 10 60 10 290 20
20 20

125 20

10

20 125

R 400

45.0°

საწვიმარი

მილი

საწვიმარი

მილი

საწვიმარი

მილი

vt-16

საწვიმარი

მილი

საწვიმარი

მილი

vt-10

vt-11

vt-14

vt-15

vt-12

3

vt-17

vt-17

vt-15

vt-14

vt-16

vt-20

vt-15

vt-8

vt-21

ი. რევიშვილი პრ. ავტორი

28

ნ. ქვრივიშვილი

2/17 10

მერვე სართ. გეგმა

ნიშნ. 23,60 მ 1:100

ი. რევიშვილი მ.პ.

ფურც-ბი დაკვ. # სტადია ფურც.

შეასრულა

დირექტორი

S.p.s.

eqspres

სტუდიო

მრავალფუნქციური შენობა

ქ.თბილისში, გამსახურდიას გამზირი

II ჩიხი #2 -ში.

b. N 18

196,8 m2 22,7 m2

169,7 m2

b. N 17

14,2 m2

მერვე სართ. გეგმა

ნიშნ. 23,60 მ 1:100

ექსპლიკაცია:

1. სადარბაზო

2. საცხოვრებელი ბინა

5. აივანი

10 საფ. 16,5X29

10 საფ. 16,5X29

270

270

270

270 270 270 270

3

2

3

3

3

3

2

1

g

g

g

გ - გათბობის ქვაბის გამწოვი მილი

შენიშვნა:

3

3

g

g

270 270

270

160.3 m2

145.3 m2

21.8 m2

7.8 m2

19.1 m2 10.8 m2

7.0 m2

3.9 m2 5.2 m2

0.4 m2

1

1

2

2

3 6

6

a a

b b

g g

4

4

5

5

5'

W

W

1

1

2

2

26,90

21,95

195 600 650 680 690 325

170 25 25 550 25 25 600 25 25 630 25 25 600 65 25 300

185 640 660 185 40

20 140
25

25 590 25 25 610 25
25

160

90 70

270
360 1,150

195 600 340 310 680 690 275

170

25

25 550 25 25 290 25 25 260 25 25 630 25 25 600 65 25 250

877

110 30
20

159 261 30 40 90

210
4050
20

100

210

30

20

20 430 20 170 20 20 290 20 170 20

100

210
30
15

25

140 20 330 10
30

10 280 10

20

30

60 10

10
30

40 70 10

10 70 10

10

30

10

20 1,120 20 530 10

30

10 270 10 400 10

160 25 25 590 25 25 610 25 25 240

185 640 660 45 220

32 120

32

30 490

170 80 520 260 130 260 110 390 68 119 732

30 140 350 250 260 130

30

200

180

30

750 100 160 70 160 78

26,90

10 70 10

28026,90

751

110

3,140

1,765

50 400 984 127 129 537 94 819

20 15

752

70 320

300
30020
25 25

50 1,575 525 120

170

170 70 160

20

150 200 50 50

660 140 560 170 220 10 30 10 20 55 20

45 83 15

25 20

1,710

15 165
20

15

15 20

25 120 15

3,090

125 20

10

20 125

20 20 R 400 R 385

45.0°

საწვიმარი

მილი

საწვიმარი

მილი

საწვიმარი

მილი

vt-20

საწვიმარი

მილი

საწვიმარი

მილი

vt-10

vt-11

vt-14

vt-15

vt-12

vt-13

vt-21

vt-8

vt-15

მინაბლოკი

14

X14 sm.

კარნიზი

27,90

ი. რევიშვილი პრ. ავტორი

28

ნ. ქვრივიშვილი

2/17 10

მეცხრე სართ. გეგმა

ნიშნ. 26,90 მ 1:100

ი. რევიშვილი მ.პ.

ფურც-ბი დაკვ. # სტადია ფურც.

შეასრულა

დირექტორი

S.p.s.

eqspres

სტუდიო

მრავალფუნქციური შენობა

ქ.თბილისში, გამსახურდიას გამზირი

II ჩიხი #2 -ში.

b. N 20

195,5 m2 35,2 m2

164,3 m2

b. N 19

19,0 m2

მეცხრე სართ. გეგმა

ნიშნ. 26,90 მ 1:100

ექსპლიკაცია:

1. სადარბაზო

2. საცხოვრებელი ბინა

3. აივანი

10 საფ. 16,5X29

10 საფ. 16,5X29

270 270 270 270

3

2

3

3

2

1

g g

g

გ - გათბობის ქვაბის გამწოვი მილი

შენიშვნა:

3

3 3

g

270

270 270

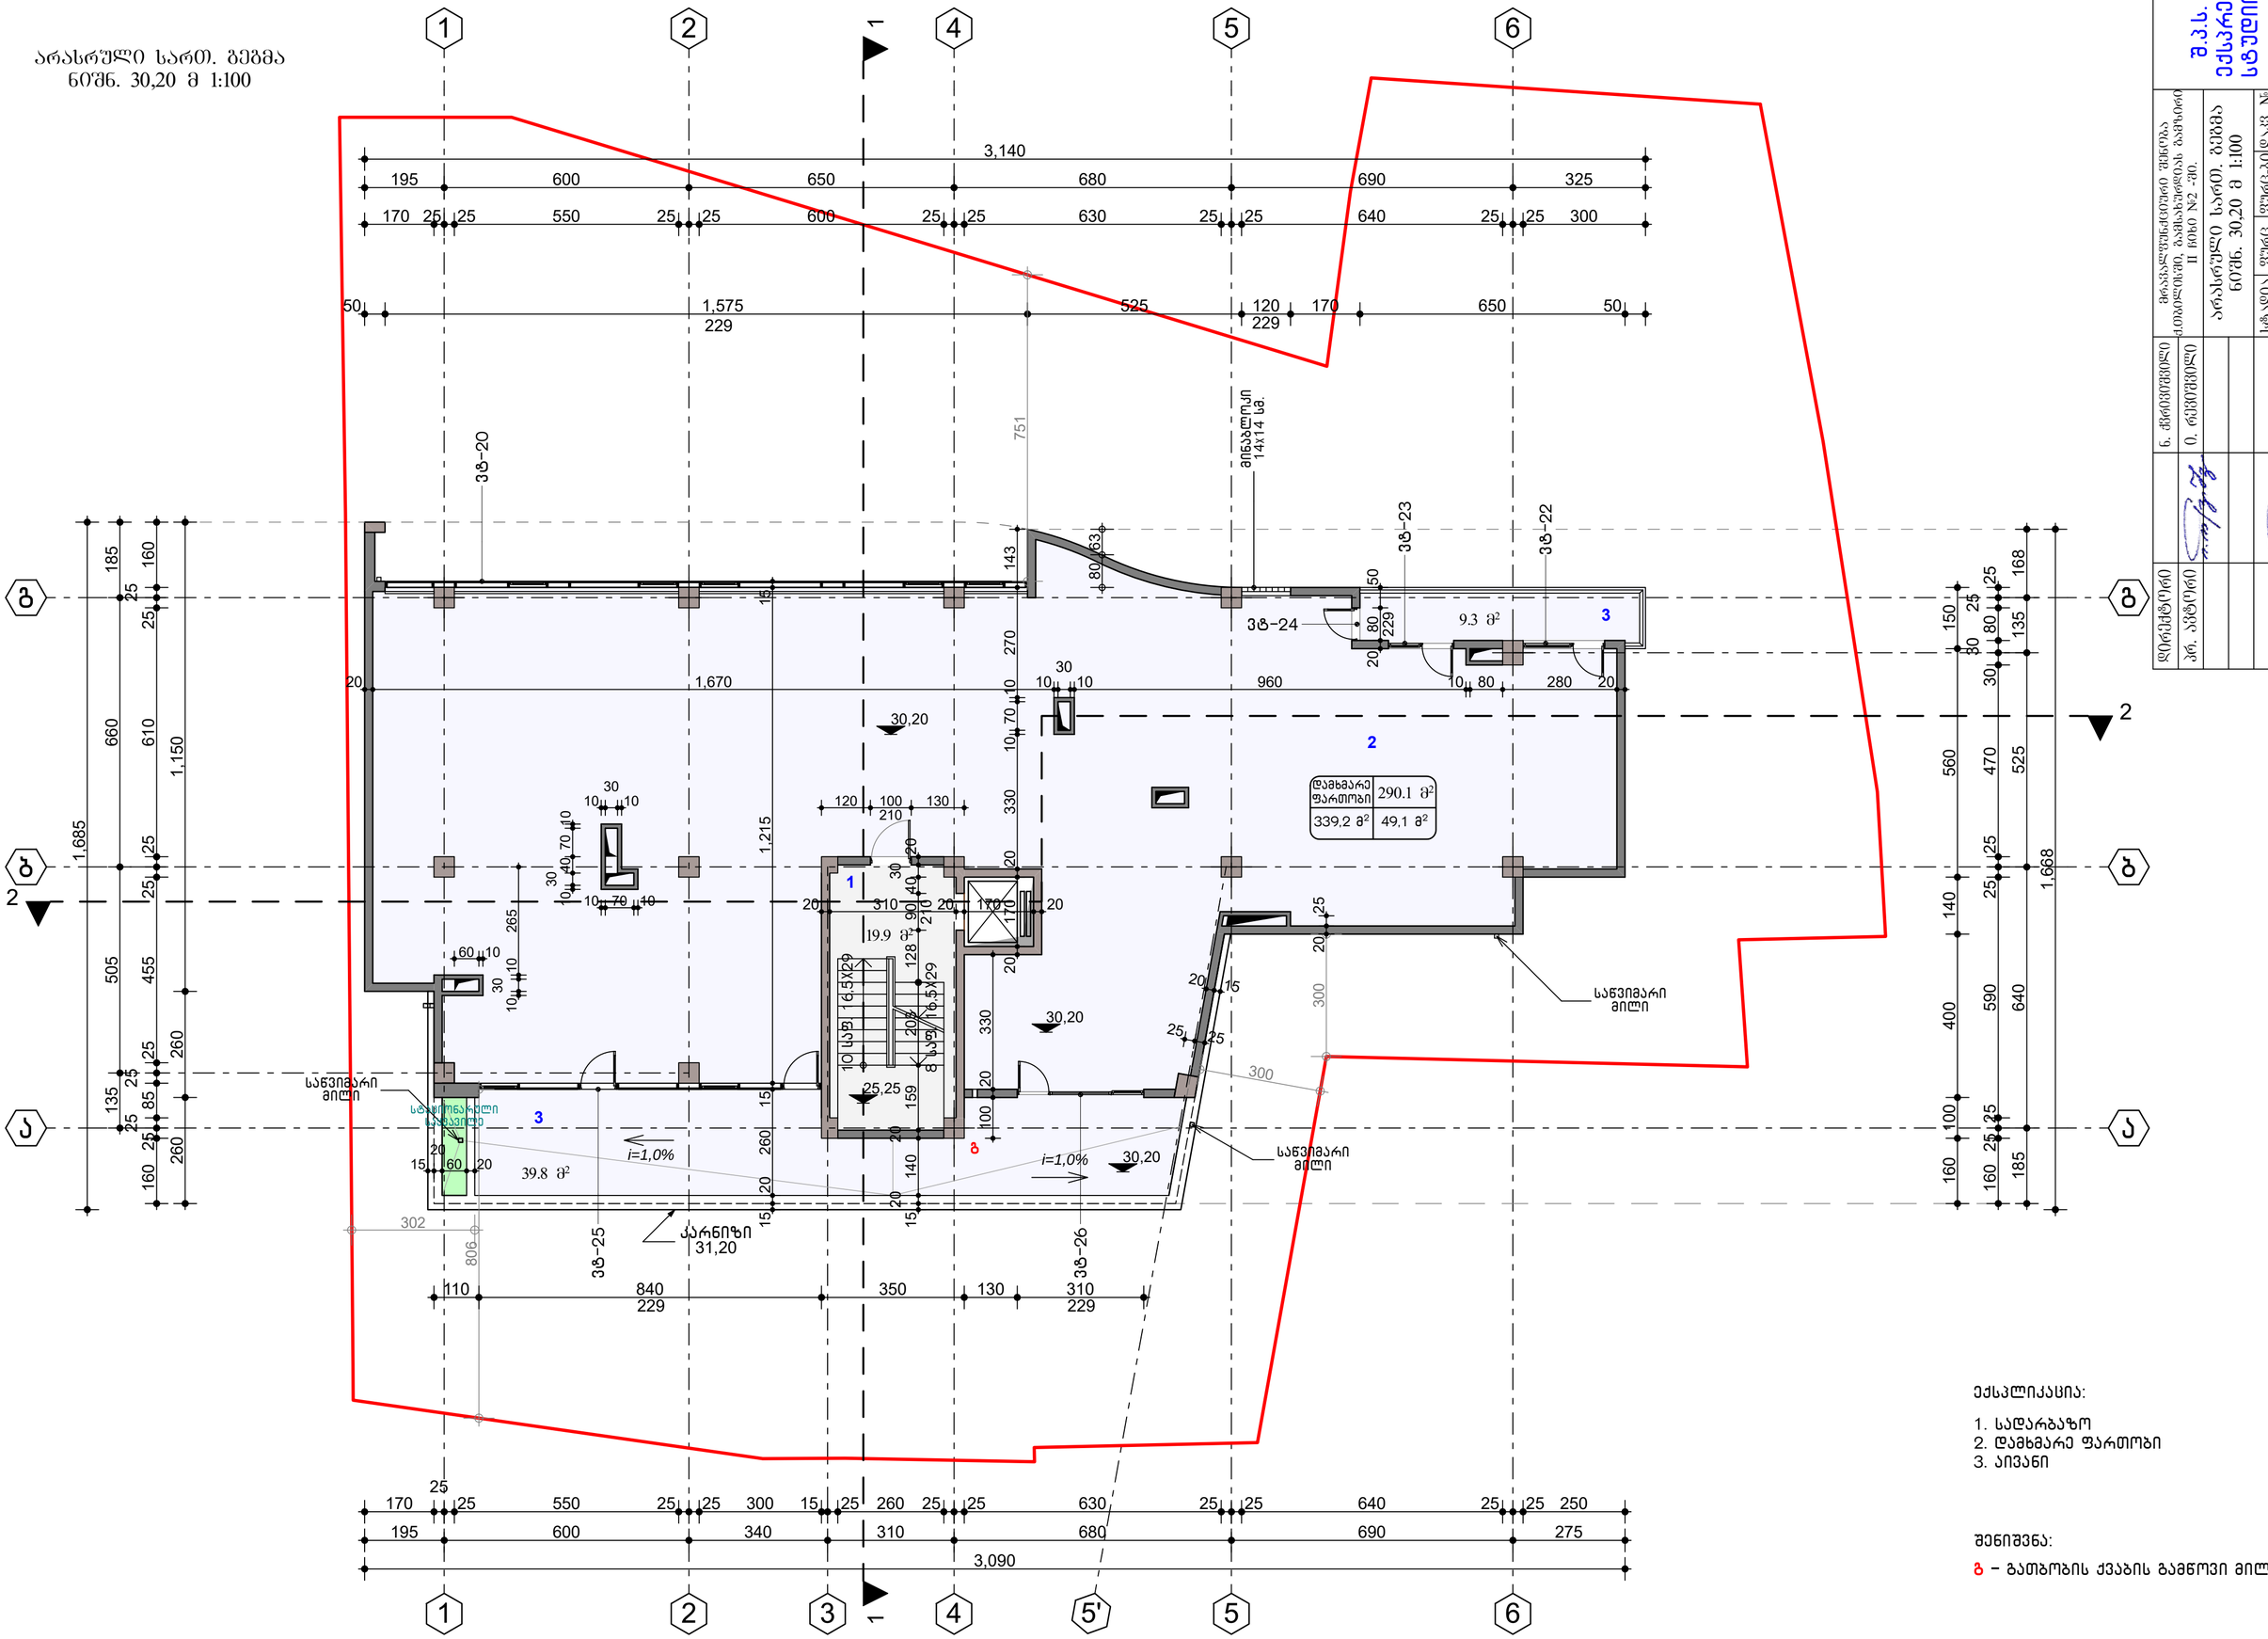

290.1 m2

19.9 m2

39.8 m2

9.3 m2

1

1

2

2

3 6

6

a a

b b

g g

4

4

5

5

15'

1

2

2

30,20
25,25

806

160 25
25

85
25

25 455 25 25 610 25
25

160

170

25

25 550 25 25 300 15 25 260 25 25 630 25 25 640 25 25 250

195 600 340 310 680 690 275

195 600 650 680 690 325

170 25 25 550 25 25 600 25 25 630 25 25 640 25 25 300

50 1,575 525 120

229

170 650 50

185 640 525 135 168

160 25 25 590 25 25 470 30
30

80
25

25

10
30

40 70 10

10

30

10

10 70 10

120 100

210

130

20 310 20 170 20

15
20

140
20

159 203 128 90

210
40
30

20

100 20 330

20 1,670 10

30

10 960 10 80 280 20
15 20 260 15 1,215 15

110 840 350 130 310

302

15

20

60 20

30,20

60 10

10
30

10 265

30,20

751

300

3,140

3,090

260 260 1,150

1,685

150 560 140 400 100 160

80 63

1,668

20 170 20 330 10 70 10 270 143

25 25

30015 20

25 20

50 80

229
20

135 505 660 185 საწვიმარი მილი

vt-20

vt-25

ვტ-26კარნიზი 31,20

საწვიმარი

მილი

საწვიმარი

მილი

vt-24

vt-23

vt-22

მინაბლოკი

14

X14 sm.

ი. რევიშვილი პრ. ავტორი

28

ნ. ქვრივიშვილი

2/17 11

არასრული სართ. გეგმა

ნიშნ. 30,20 მ 1:100

ი. რევიშვილი მ.პ.

ფურც-ბი დაკვ. # სტადია ფურც.

შეასრულა

დირექტორი

S.p.s.

eqspres

სტუდიო

მრავალფუნქციური შენობა

ქ.თბილისში, გამსახურდიას გამზირი

II ჩიხი #2 -ში.

დამხმარე

ფართობი

339,2 m2 49,1 m2

არასრული სართ. გეგმა

ნიშნ. 30,20 მ 1:100

ექსპლიკაცია:

1. სადარბაზო

2. დამხმარე ფართობი

3. აივანი

10 საფ. 16,5X29

8 საფ. 16,5X29

i=1,0% i=1,0%

2

3

1

229 229

229

g

გ - გათბობის ქვაბის გამწოვი მილი

შენიშვნა:

სტაციონარული

საყვავილე

3

8.8 m2

1

1

2

2

3 6

6

a a

b b

g g

4

4

5

5

1

1

2

2 32,84

32,84

28,34

1,540

640 660 185

25 15 610 15 25 820

100 260 1,150 175 2560 20 270 20 70 20 440 20 310 20 170 20

20 159 203 288 20

210 80

202

40

80

202
120 100

202
60

17 344 319 25

80 80

17
65

3,150

3,200

1,540

15
15

20 220 20 3020 190

20

140 20 710 20
15

15

195 600 340 310 680 690 275

125

10

125

70
15
15

20 330 20 170 20 320 20 70 20

640 660 40 145

195 600 650 680 690 325

15 25 270 15 25

170 950 350 565 72 732 250

25 15 610 15 25

20

30

20

940 20 80 20 260 20

15

15

R

780

R

780

R

8

1

0

საწვიმარი

მილი

საწვიმარი

მილი

საწვიმარი

მილი

34,13

34,13

vt-27

vt-28

ka-2

საწვიმარი

მილი

34,13

ი. რევიშვილი პრ. ავტორი

28

ნ. ქვრივიშვილი

2/17 12

სახურავის გეგმა

ნიშნ. 32,84 მ 1:100

ი. რევიშვილი მ.პ.

ფურც-ბი დაკვ. # სტადია ფურც.

შეასრულა

დირექტორი

S.p.s.

eqspres

სტუდიო

მრავალფუნქციური შენობა

ქ.თბილისში, გამსახურდიას გამზირი

II ჩიხი #2 -ში.

i=1%

i=1%

i=2,5%

i=1,0%

i=10,6%

i=1,9%

i=5,0%

i=9,7%

i=2,1%

i=2%

სახურავის გეგმა

ნიშნ. 32,84 მ 1:100

ექსპლიკაცია:

1. სადარბაზო

2. სახურავი

8 საფ. 16,5X29

8 საფ. 16,5X29

2

1 i=5,0%

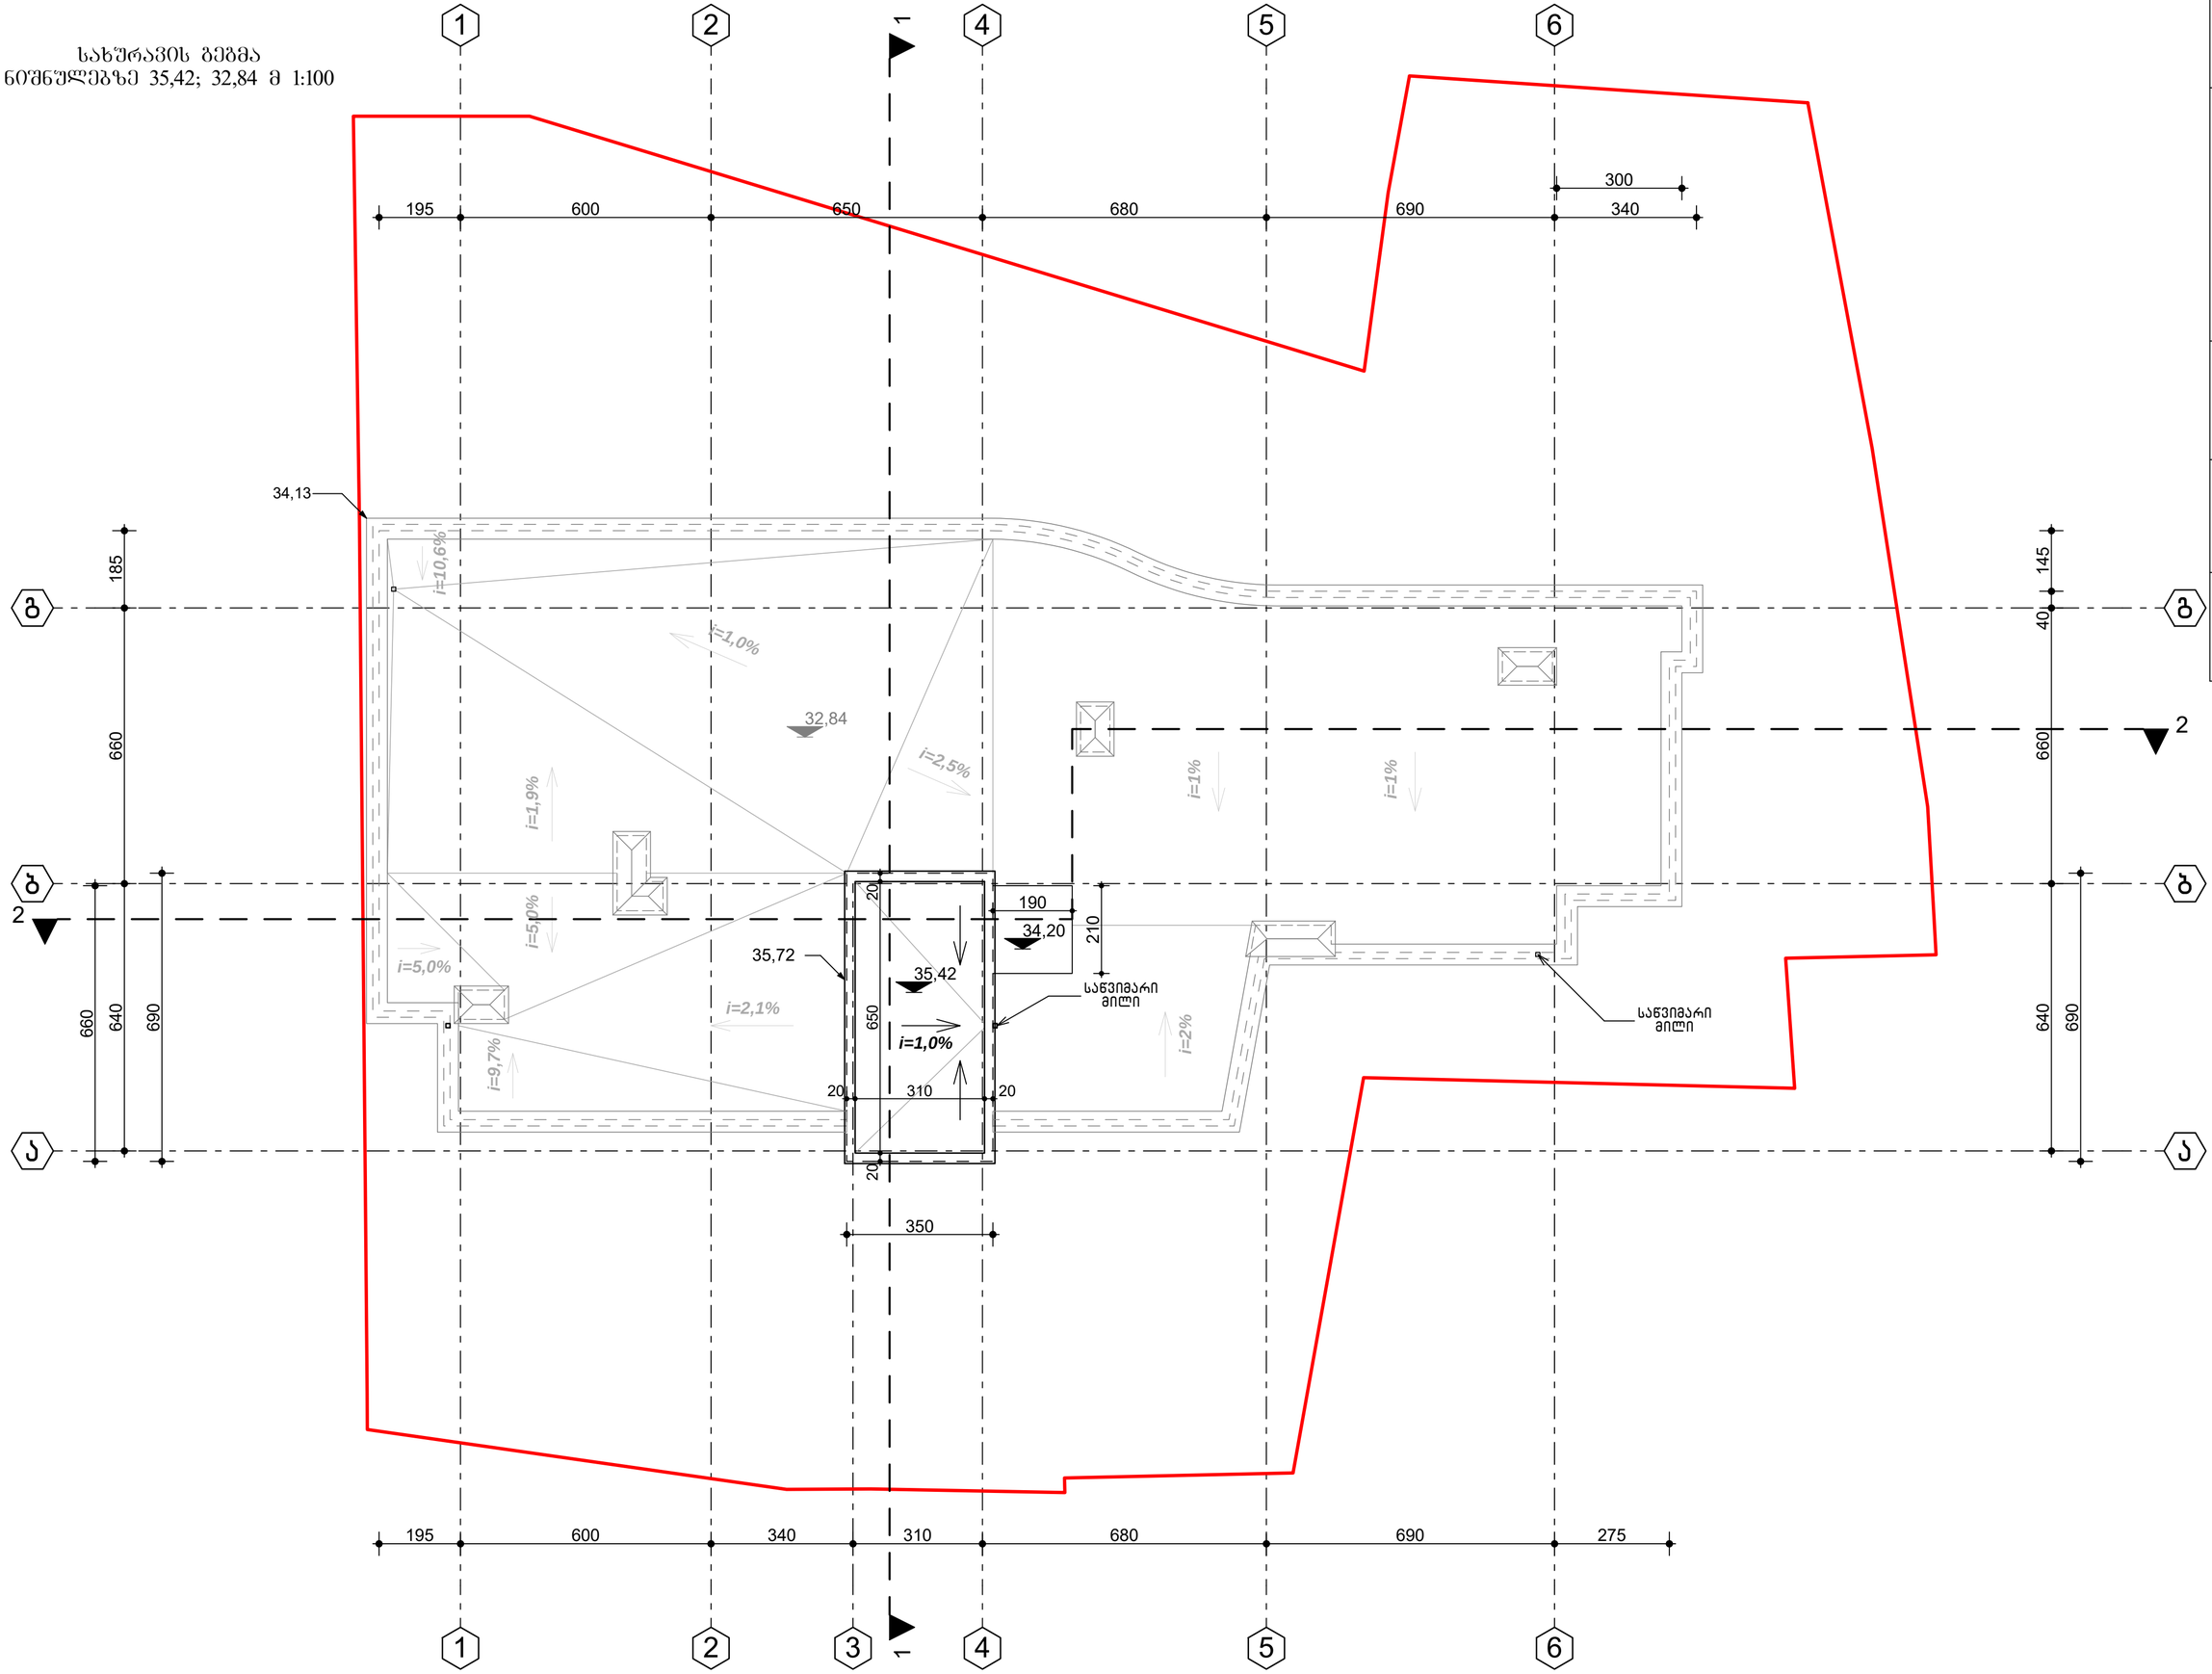

1

1

2

2

3 6

6

a a

b b

g g

4

4

5

5

1

1

2

2

35,42

34,20
32,84

640 660 185

20 650 20 20 310 20

195 600 650 680 690 340

300

660

195 600 340 310 680 690 275

640 660 40 145

690

350

690

210

190

საწვიმარი

მილი

35,72

საწვიმარი

მილი

34,13

ი. რევიშვილი პრ. ავტორი

28
ნ. ქვრივიშვილი

2/17 13
სახურავის გეგმა

ნიშნ. 35,42; 32,84 მ 1:100

ი. რევიშვილი მ.პ.
ფურც-ბი დაკვ. # სტადია ფურც.

შეასრულა
დირექტორი

S.p.s.

eqspres

სტუდიო

მრავალფუნქციური შენობა

ქ.თბილისში, გამსახურდიას გამზირი

II ჩიხი #2 -ში.

i=1,0%

სახურავის გეგმა

ნიშნულებზე 35,42; 32,84 მ 1:100

i=1%

i=10,6%

i=1,9%

i=5,0%

i=9,7%

i=2,1%

i=2,5%
i=1,0%

i=5,0%

i=2% i=1%