ქალაქ თბილისის მუნიციპალიტეტის მერია

ეკოლოგიისა და გამწვანების საქალაქო სამსახური

ადრესატი:
შპს სამშენებლო ინვესტიციები პეკინზე
საიდენტიფიკაციო ნომერი: 405172012
მისამართი: საქართველო, თბილისი, ვაკე-საბურთალოს რაიონი, ცაგარელის ქ., N 57, ბ. 1ა

ნერილის ნომერი: **18-0117264523**
თარიღი: **21.09.2017**

თქვენი 2017 წლის 11 აგვისტოს #10/01172232115-18 განცხადების პასუხად, რომლითაც ითხოვთ კუთვნილ ტერიტორიაზე (ქ. თბილისი, გამსახურდიას გამზ. #2, ჩიხი 2, საკ/კოდ 01.10.17.010.038) სამშენებლო სამუშაოების განხორციელების მიზნით მწვანე ნარგავების მოჭრა/გადარგვის ნებართვას გაცნობებთ, რომ ქალაქ თბილისის მუნიციპალიტეტის მერიის ეკოლოგიისა და გამწვანების საქალაქო სამსახურის მიერ, ზოგადი ადმინისტრაციული კოდექსის 96-ე და 97-ე მუხლების მოთხოვნათა დაცვით განხორციელდა ადმინისტრაციული წარმოება, შესწავლილი იქნა თქვენს მიერ წარმოდგენილი დოკუმენტები, მათ შორის საქართველოს ეროვნული ბოტანიკური ბაღის 2017 წლის 2 აგვისტოს #02-22/314 დასკვნაში მითითებული მწვანე ნარგავების მდგომარეობა, რის შედეგადაც მიღებული იქნა შემდეგი გადაწყვეტილება:


საქართველოს ზოგადი ადმინისტრაციული კოდექსის მე-9 მუხლისა და ქ. თბილისის მუნიციპალიტეტის საკრებულოს 2014 წლის 12 დეკემბრის #17-55 დადგენილებით დამტკიცებული ,,ქ. თბილისის მუნიციპალიტეტის ტერიტორიაზე მწვანე ნარგავების დაცვის, მოვლისა და აღდგენის წესი"ს 21-ე მუხლისა და 26-ე მუხლის I პუნქტის გ) ქვეპუნქტის შესაბამისად, სამსახურს მიზანშეწონილად მიაჩნია გასცეს ნებართვა 2 ძირი თეთრი თუთის (#1 დიამეტრი 24 სმ; #2 დიამეტრი 29 სმ) და 1 ძირი მარადმწვანე პირამიდალური კვიპაროსის (#10 დიამეტრით 34სმ) მოჭრის და 4 ძირი თეთრი თუთის (#3, #7, #23, #26); 2 ძირი იასამნის (#11; #14); 2 ძირი კეთილშობილი დაფნის (#18, #19); 2 ძირი დიადი ბოკვის (#32; #33); 1 ძირი დიდებული იუკას (#37) და 1 ძირი ფორჩუნის პალმის (#38) გადარგვის ნებართვა მას შემდეგ, რაც თქვენს მიერ წარმოდგენილი იქნება სათანადო წესით გაცემული მშენებლობის ნებართვა და ბიომრავალფეროვნებაზე ზემოქმედების შესაბამისი საკომპენსაციო ღონისძიების განხორციელების-აღდგენითი ღირებულების თანხის გადახდის ქვითარი.

ხოლო ,,ქალაქ თბილისის საზღვრებში და მიმდებარე ტერიტორიაზე არსებული მწვანე ნარგავებისა და სახელმწიფო ტყის ფონდის განსაკუთრებული დაცვის შესახებ" საქართველოს კანონის მე-2 თავის მე-7 მუხლის მე-5 პუნქტისა და ქ. თბილისის მუნიციპალიტეტის საკრებულოს 2014 წლის 12 დეკემბრის #17-55 დადგენილებით დამტკიცებული ,,ქ.თბილისის მუნიციპალიტეტის ტერიტორიაზე მწვანე ნარგავების დაცვის, მოვლისა და აღდგენის წესი"-ს მე-3 თავის 25-ე მუხლის მე-2 პუნქტის შესაბამისად, კერძო საკუთრებაში არსებულ ტერიტორიაზე (ქ. თბილისი, გამსახურდიას გამზ. #2, ჩიხი 2, საკ/კოდ 01.10.17.010.038) ხილ-კენკროვანი ნარგავების მოჭრა-გადარგვა უფლებამოსილი ორგანოს მიერ გაცემულ წერილობით ნებართვას არ საჭიროებს.

ეკოლოგიისა და გამწვანების საქალაქო სამსახური - სამსახურის უფროსი


გიორგი წერეთელი

სიტუაციური გეგმა 1:2000

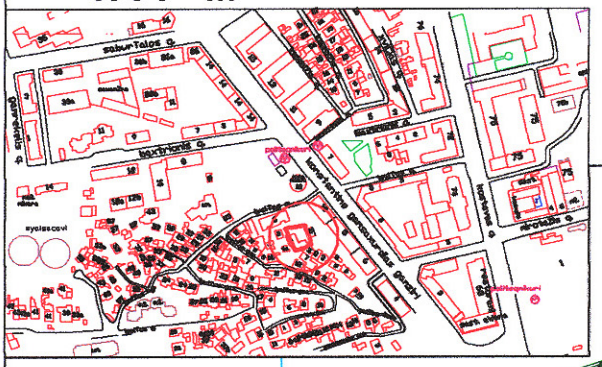

ქ.თბილისი, გამსახურდიას გამზირი II ჩიხი №2
მიწის ნაკვეთის საკადასტრო კოდი 01.10.17.010.038
მიწის ნაკვეთის ფართობი 995 კვ.მ

მ.ბი 1:500

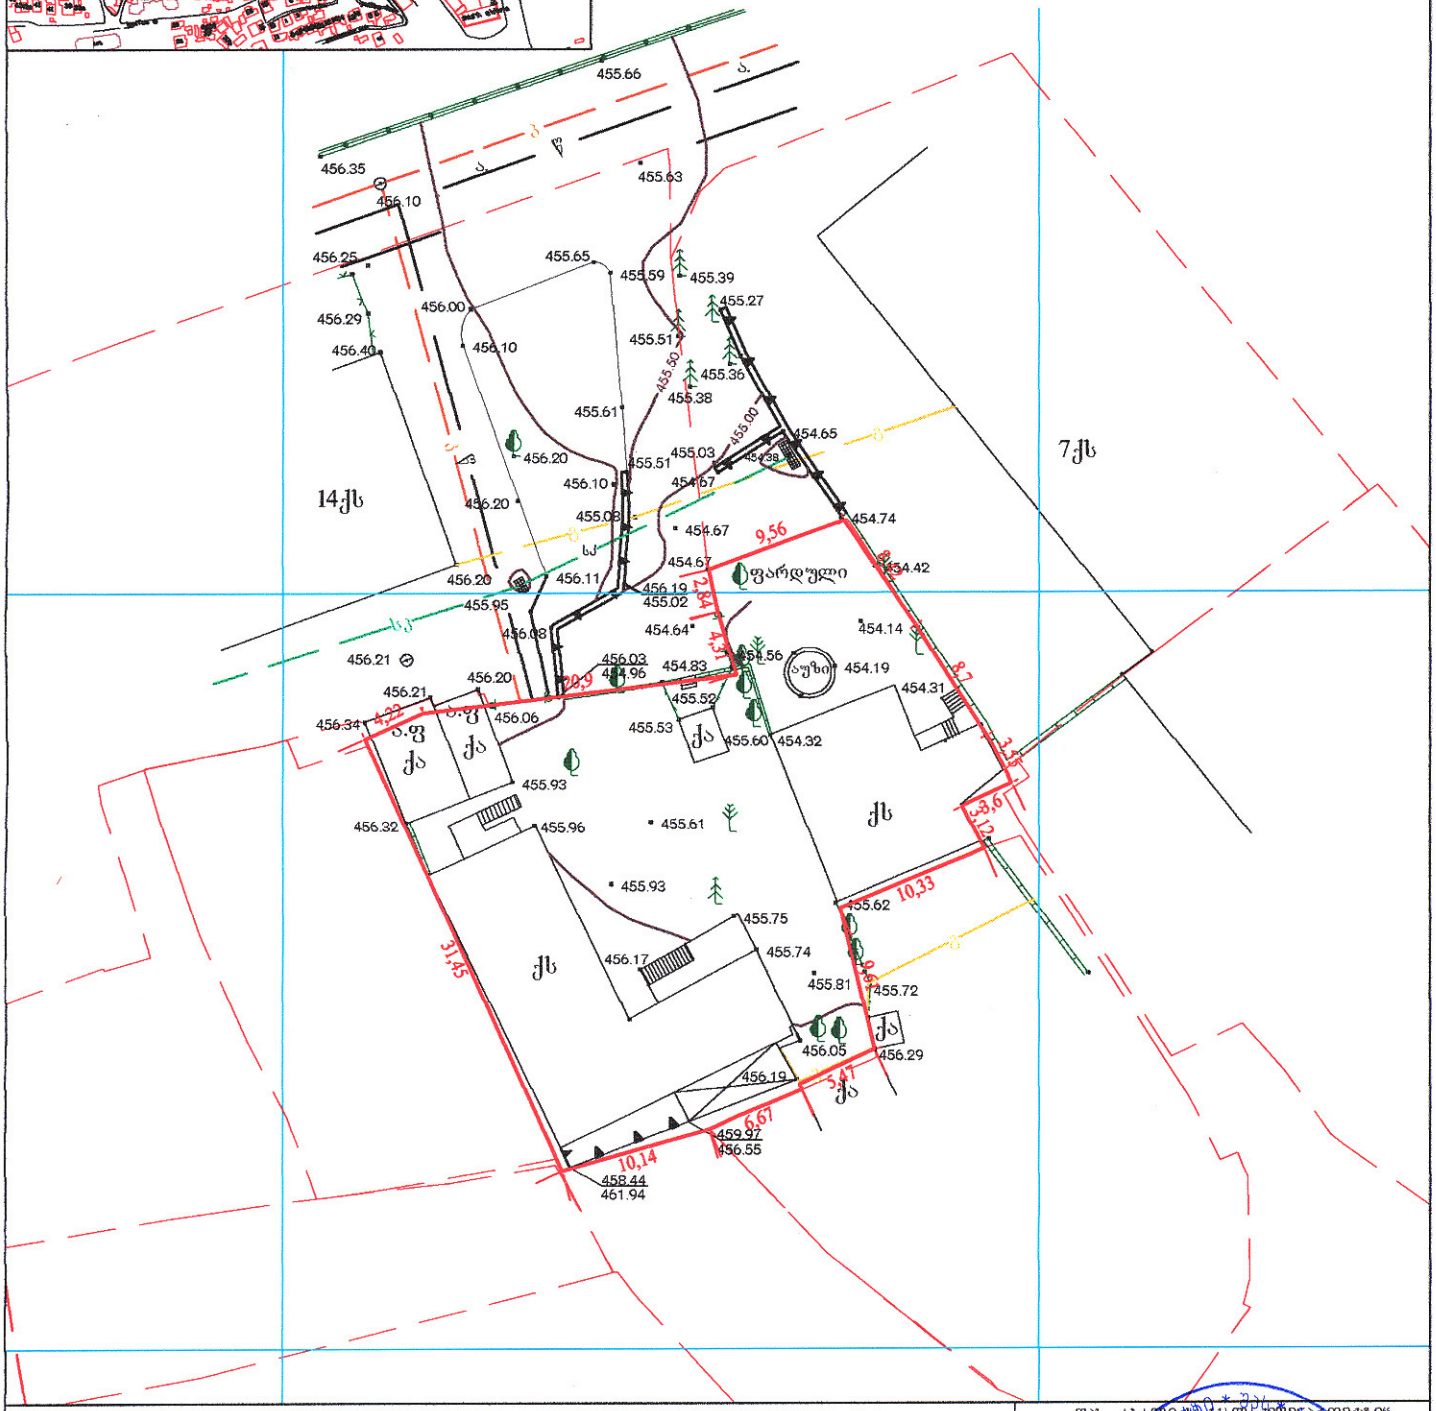


პირობითი აღნიშვნები

მიწისქვეშა კომუნიკაციები					
კანალიზაცია	ნაკვეთის საზღვარი	ბუჭქი	ცოცხალი ღობე	ღობე	
ელ. კაბელი	შენობა	გაზონი	ხეების რიგი	ბორდიური	
გაზის მილი	არკა	სამეთვალყურეო ჭები	ტრანსფორმატორი	ბეტონი	
წყლის მილი	ფარდული	ბუდკი	რადიო ან ტელე ანძა	კედელი	
კავშირგაბმულობა	კიბე	შადრევანი	ლამპიონები	საყრდენი კედელი	
	ფოთლოვანი ხე	ონკანი	ელექტრო ბოძი	ბილიკი	
	წიწვოვანი ხე	წყარო ან ჭა	რკინიგზა	გზის კონტური	
	ხეხილის ხე	ბენზინგასამართი სადგური	იზოჰიფსი	ფლატე	
	პალმა	მაღალი ძაბვის გადამცემი	მთავარი იზოჰიფსი	წყლის კონტური	

შპს „ახალი ტექნიკური პროექტი“
ა(ა)იპ ქალაქ თბილისის გამგეობის ტერიტორიული ორგანო
ქ.თბილისი, გამსახურდიას გამზ. N34
ტელ.: (+995 32) 37 ... e-mail: ...@dsl.ge

დირექტორი	გ.ჭირიანაშვილი	
ტოპოგრაფი	ი.ცერცვაძე	
ტოპოგრაფი	რ.შავაძე	
შემასრულა	ჯ.ქასრაშვილი	
მისამართი	გამსახურდიას გზატკ.,II ჩიხი №2	
დაკვეთა:	მასშტაბი 1:500	VI.2017წ.


სიტუაციური გეგმა მ 1:2000

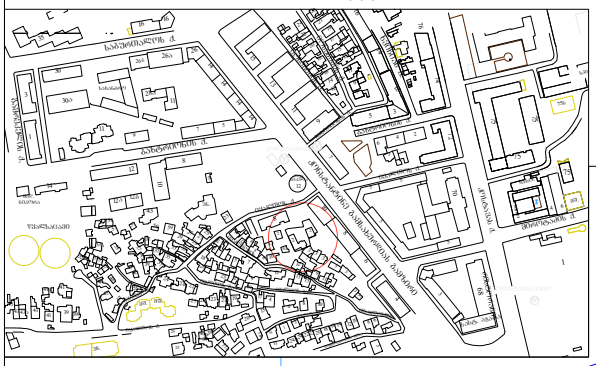

ქ.თბილისი, გამსახურდიას გამზირი II ჩიხი №2 მიწის ნაკვეთის საკადასტრო კოდი 01.10.17.010.038 ფართობი 995 მ²

მ 1:500

ხეების გადარგვის სქემა

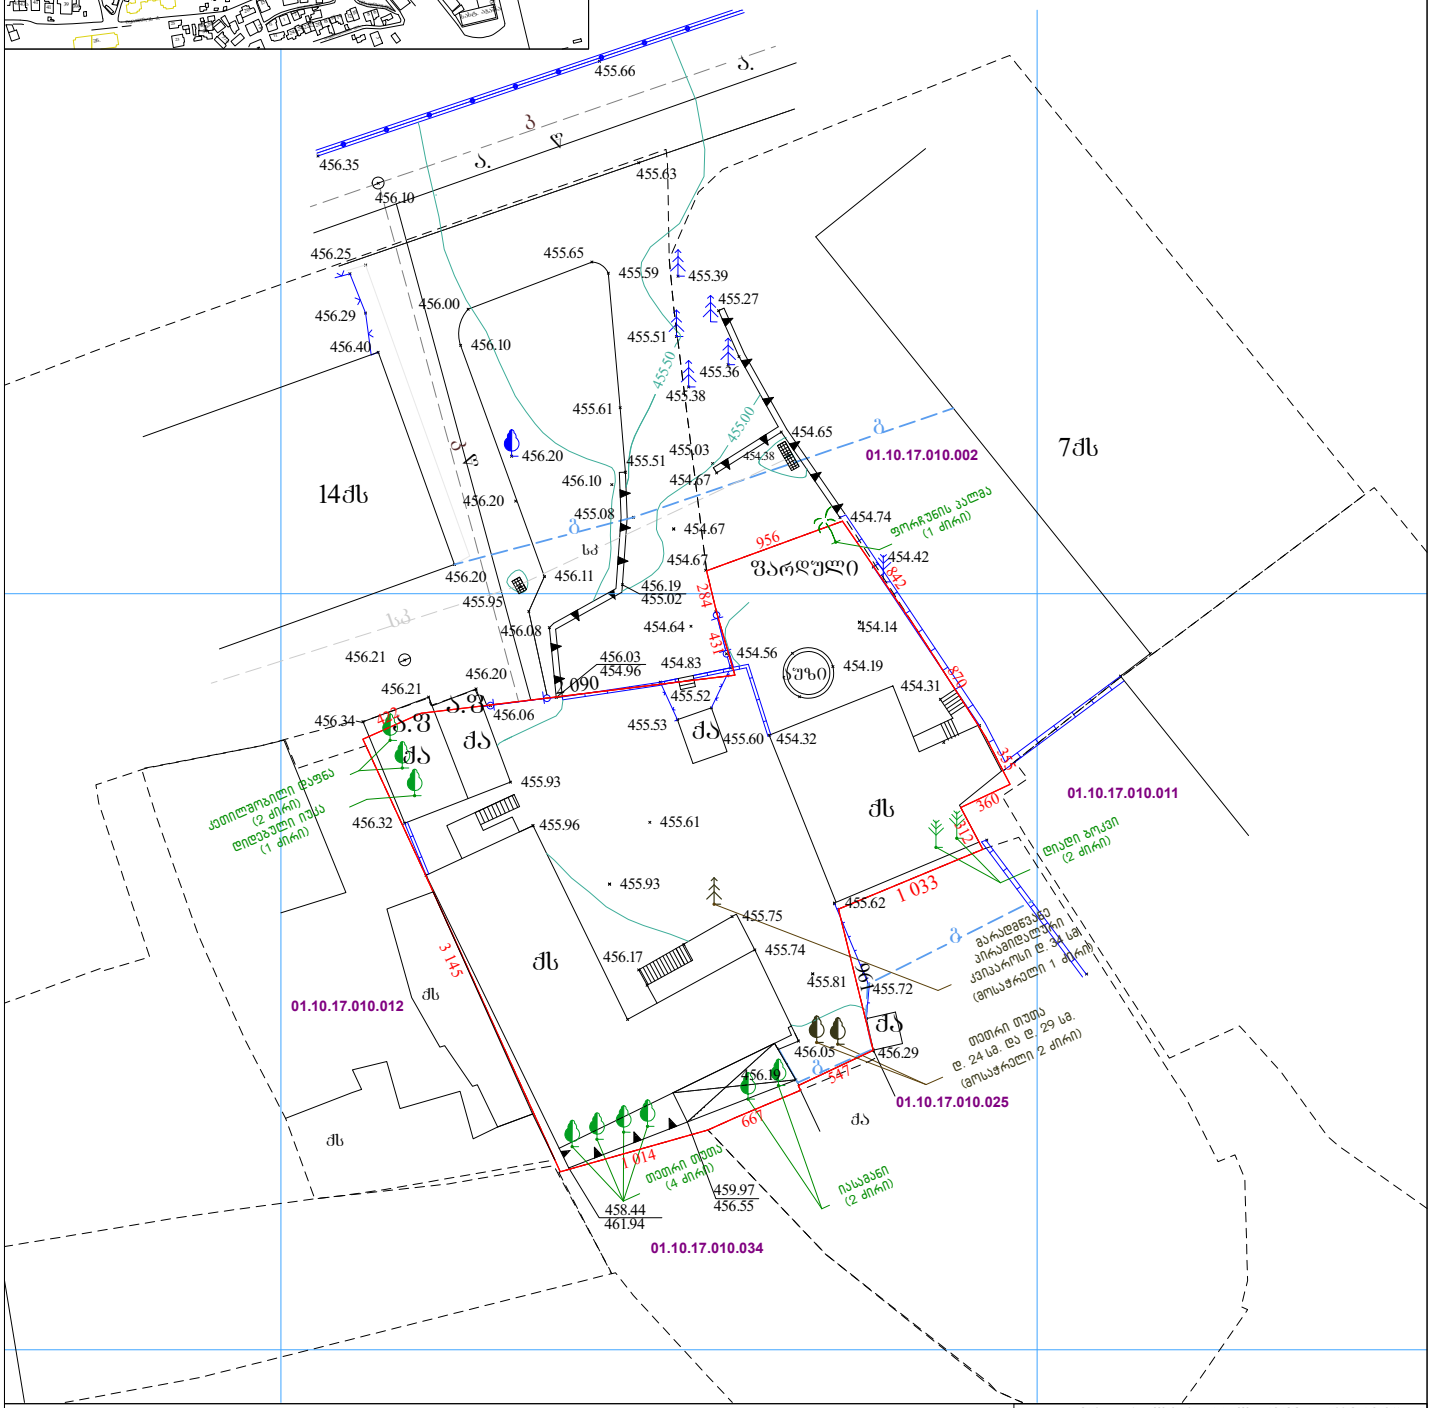


პირობითი აღნიშვნები

მიწისქვეშა კომუნიკაციები	ნაკვ. საზღვარი	ბუჩქი	ცოცხალი ღობე	ღობე	
კანალიზაცია	შენობა	ბაზონი	ხეების რიბი	ბეტონი	
ელ. კაბელი	არა	საქეთშალქურეთი ჭები	ტრანსფორმატორი	კედელი	
ბაზის მილი	ფარდული	ქიმები	რადიო ან ტელე ანძა	საყრდენი კედელი	
წყლის მილი	კიბე	შადრევანი	ლამპიონები	ბილიკი	
კაბელმრბამშლობა	ფოთლოვანი ხე	ონკანი	ელექტრო ბოქი	ბაზის კონტური	
	წიწვოვანი ხე	წყარო ან შა	რკინიგზა	ფლატე	
	ხეხილის ხე	ბენზინგასამართი საბურები	ობოკეთები	წყლის კონტური	
	პალმა	მასალი ქანების მასალები	მთავარი ობოკეთები		

შპს „ახალი საძიებო მშენებლობა“
აქაზავების მამზ.№2/ვაკეთების ქ. №34
ტელ: (99532)37 52 26 email :sqmp_project@dsl.ge

დირექტორი		ბ. მირიანაშვილი
ტოპოგრაფი		ი.ცერცვაძე
ტოპოგრაფი		რ.შავაძე
შესრულა		ჯ.პაქსაშვილი
მისამართი	გამსახურდიას გამზ.,II ჩიხი №2	
დაკვეთა:	მასშტაბი 1:500	VI.2017წ.

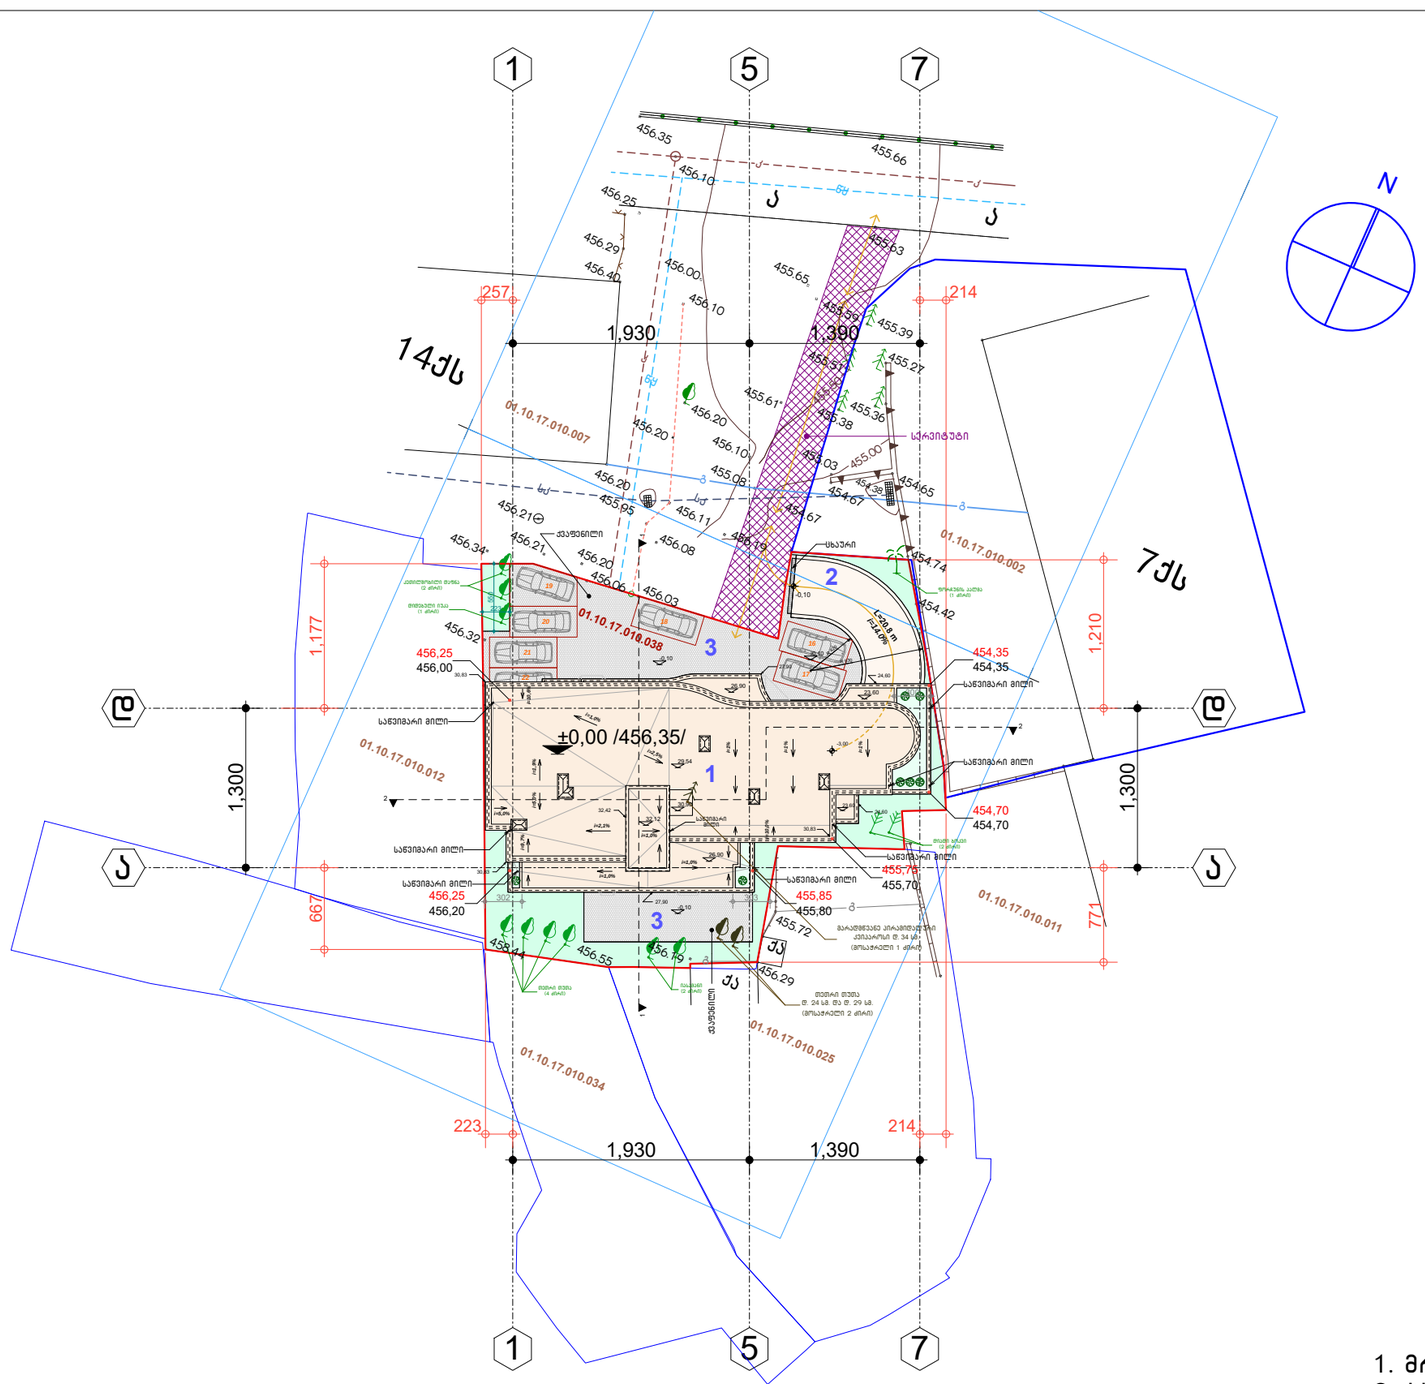

გენ-გეგმა მ 1:500

ექსპლიკაცია

1. მრავალფუნქციური შენობა
2. პანდუსი
3. ეზო

დირექტორი		ნ. ქვრივიშვილი	მრავალფუნქციური შენობა ქ.თბილისში, გამსახურდიას გამზირი II ჩიხი №2 -ში.				შ.პ.ს. ექსპრეს სტუდიო
პრ. ავტორი		ი. რევიშვილი					
			გენ-გეგმა მ 1:500				
				სტადია	ფურც.	ფურც-ბი	დაკვ. №
შესრულა		ი. რევიშვილი	მ.პ.	1	28	2/17	