ფორმატი	თბილისი 2018წ.	
	დაკვეთა N.	

ჭრილი 1-1

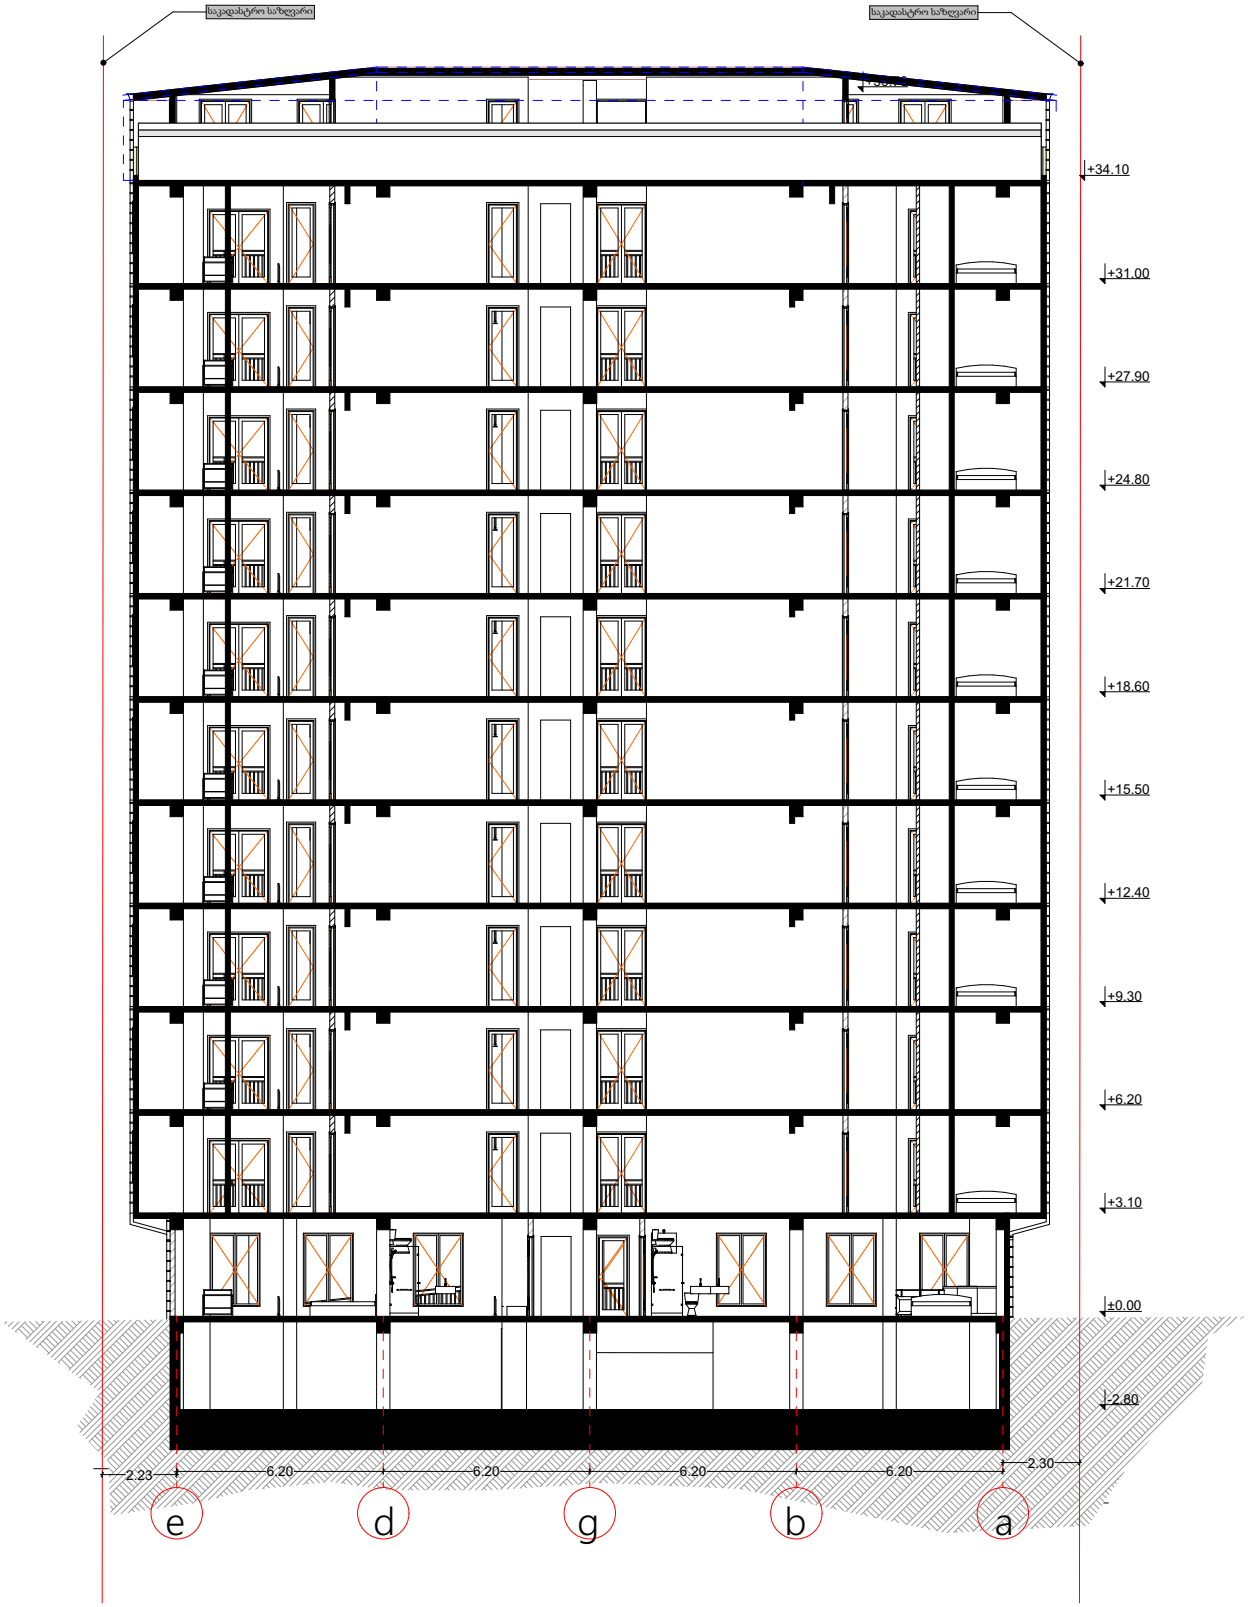

პროექტის სახელწოდება
ქ.თბილისი, გზატკეცილი კახეთის N44 და ქ. თბილისი, გზატკეცილი კახეთის N44. (ნაკვეთი N12/49)

შპს "ინვესტ ჯორჯია"

		მასშტაბი	1:150

ფორმატი	თბილისი 2018წ.	
	დაკვეთა N.	

ჭრილი 2-2

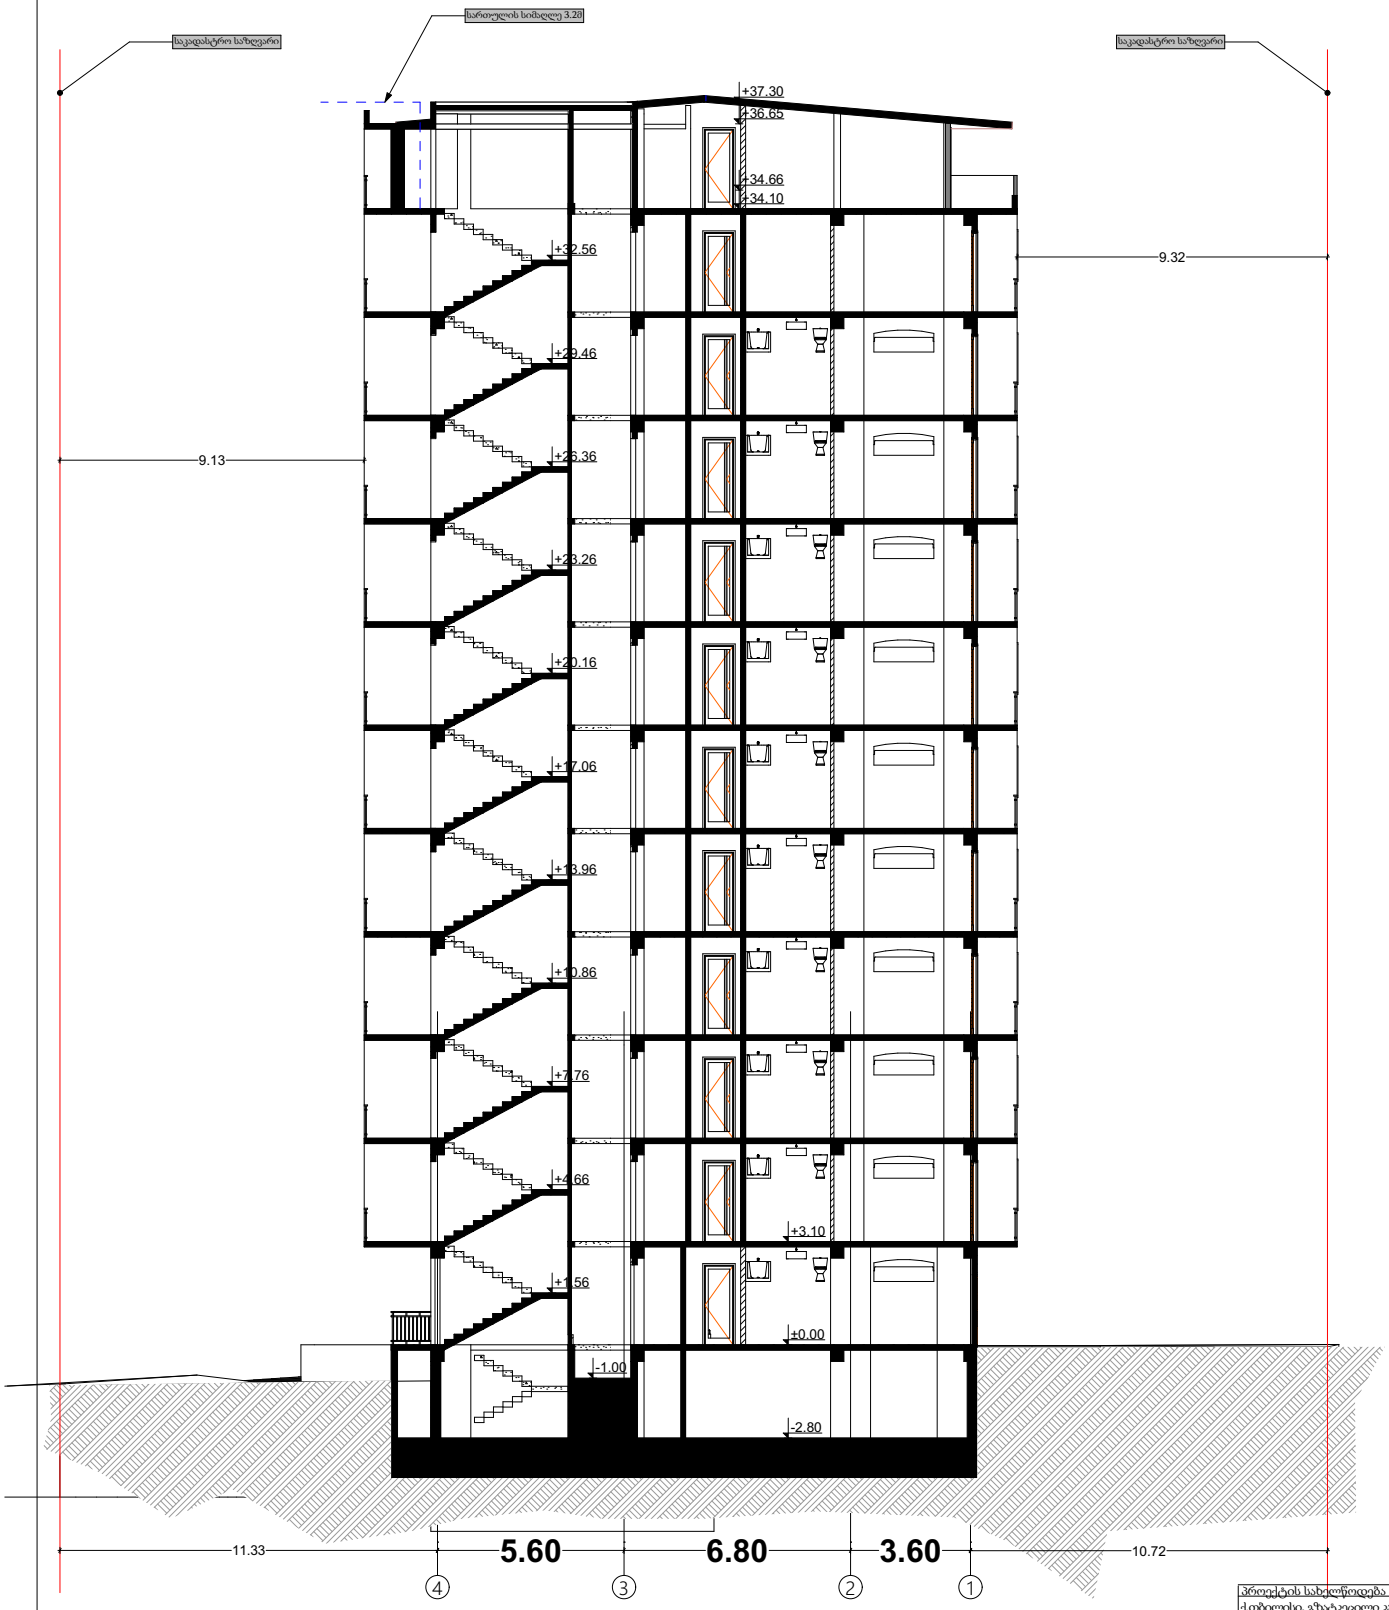

პროექტის სახელწოდება

ქ.თბილისი, გზატკეცილი კახეთის N44 და ქ. თბილისი, გზატკეცილი კახეთის N44. (ნაკვეთი N12/49)

შპს "[illegible]"

ინსპექტორი	ტერი		ტერი
დირექტორი	დ. ბერიძე		
ტერი			
ინსპექტორი			
თარიღი		ნახაზი	1:150