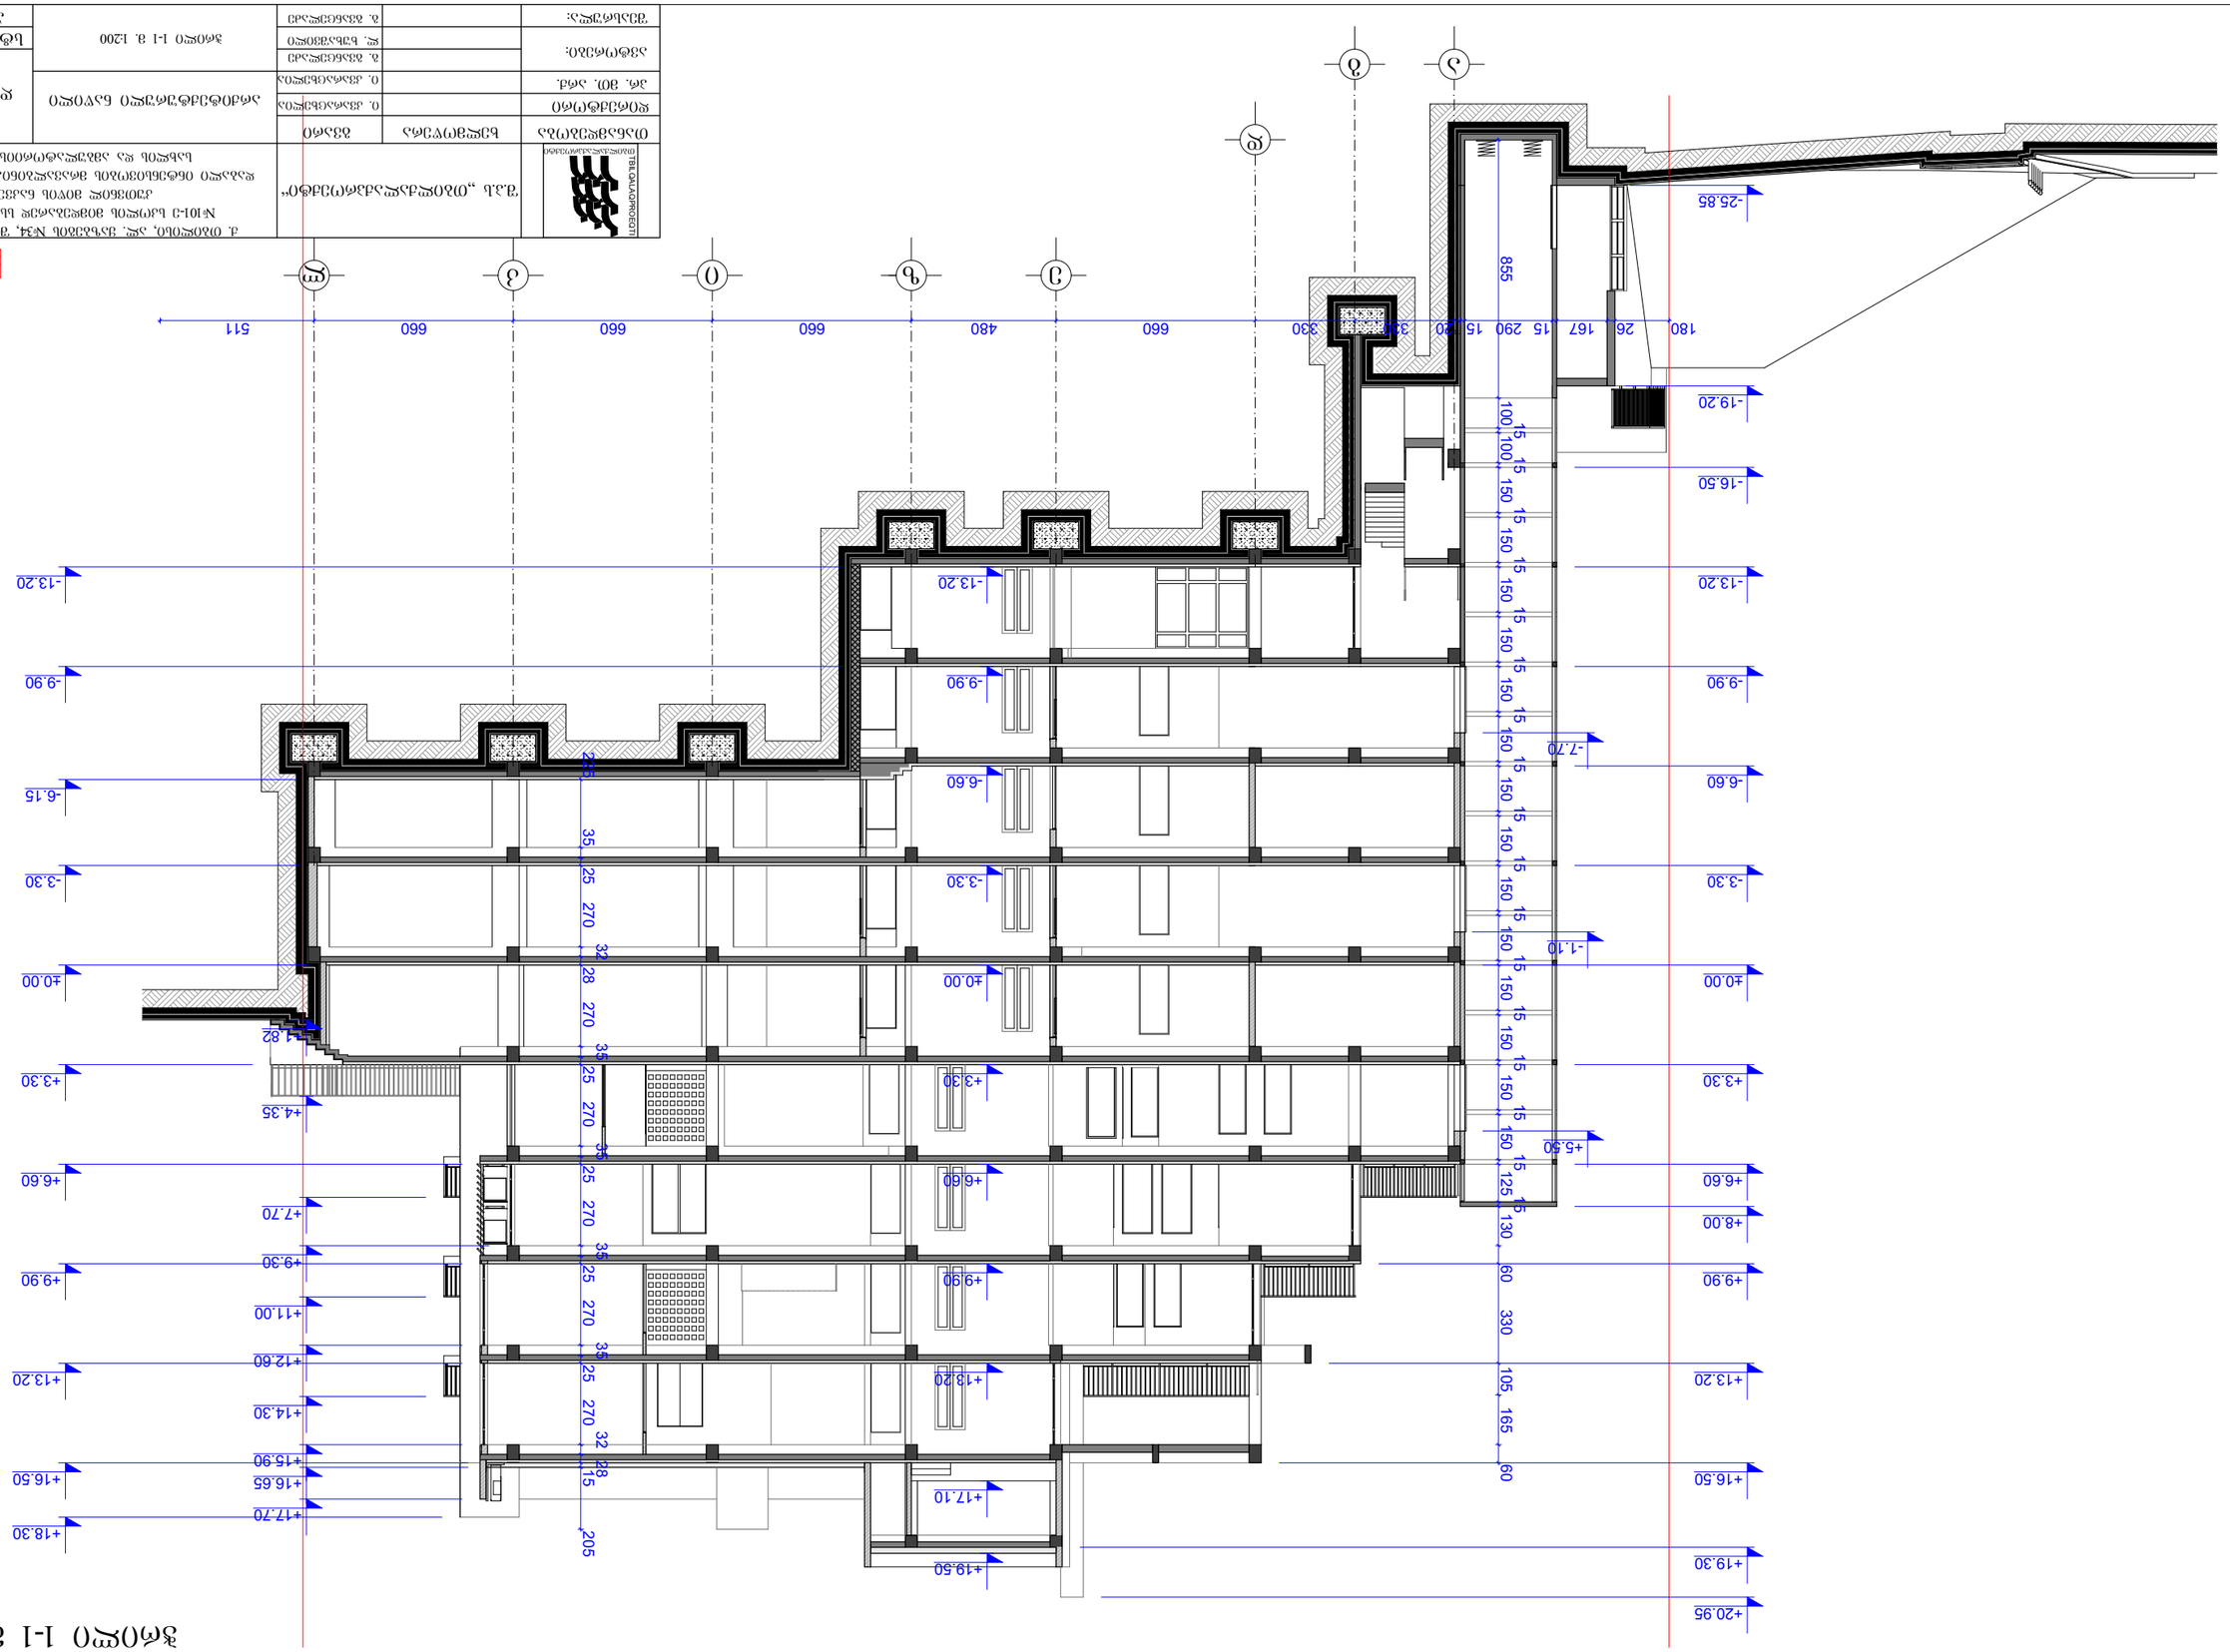
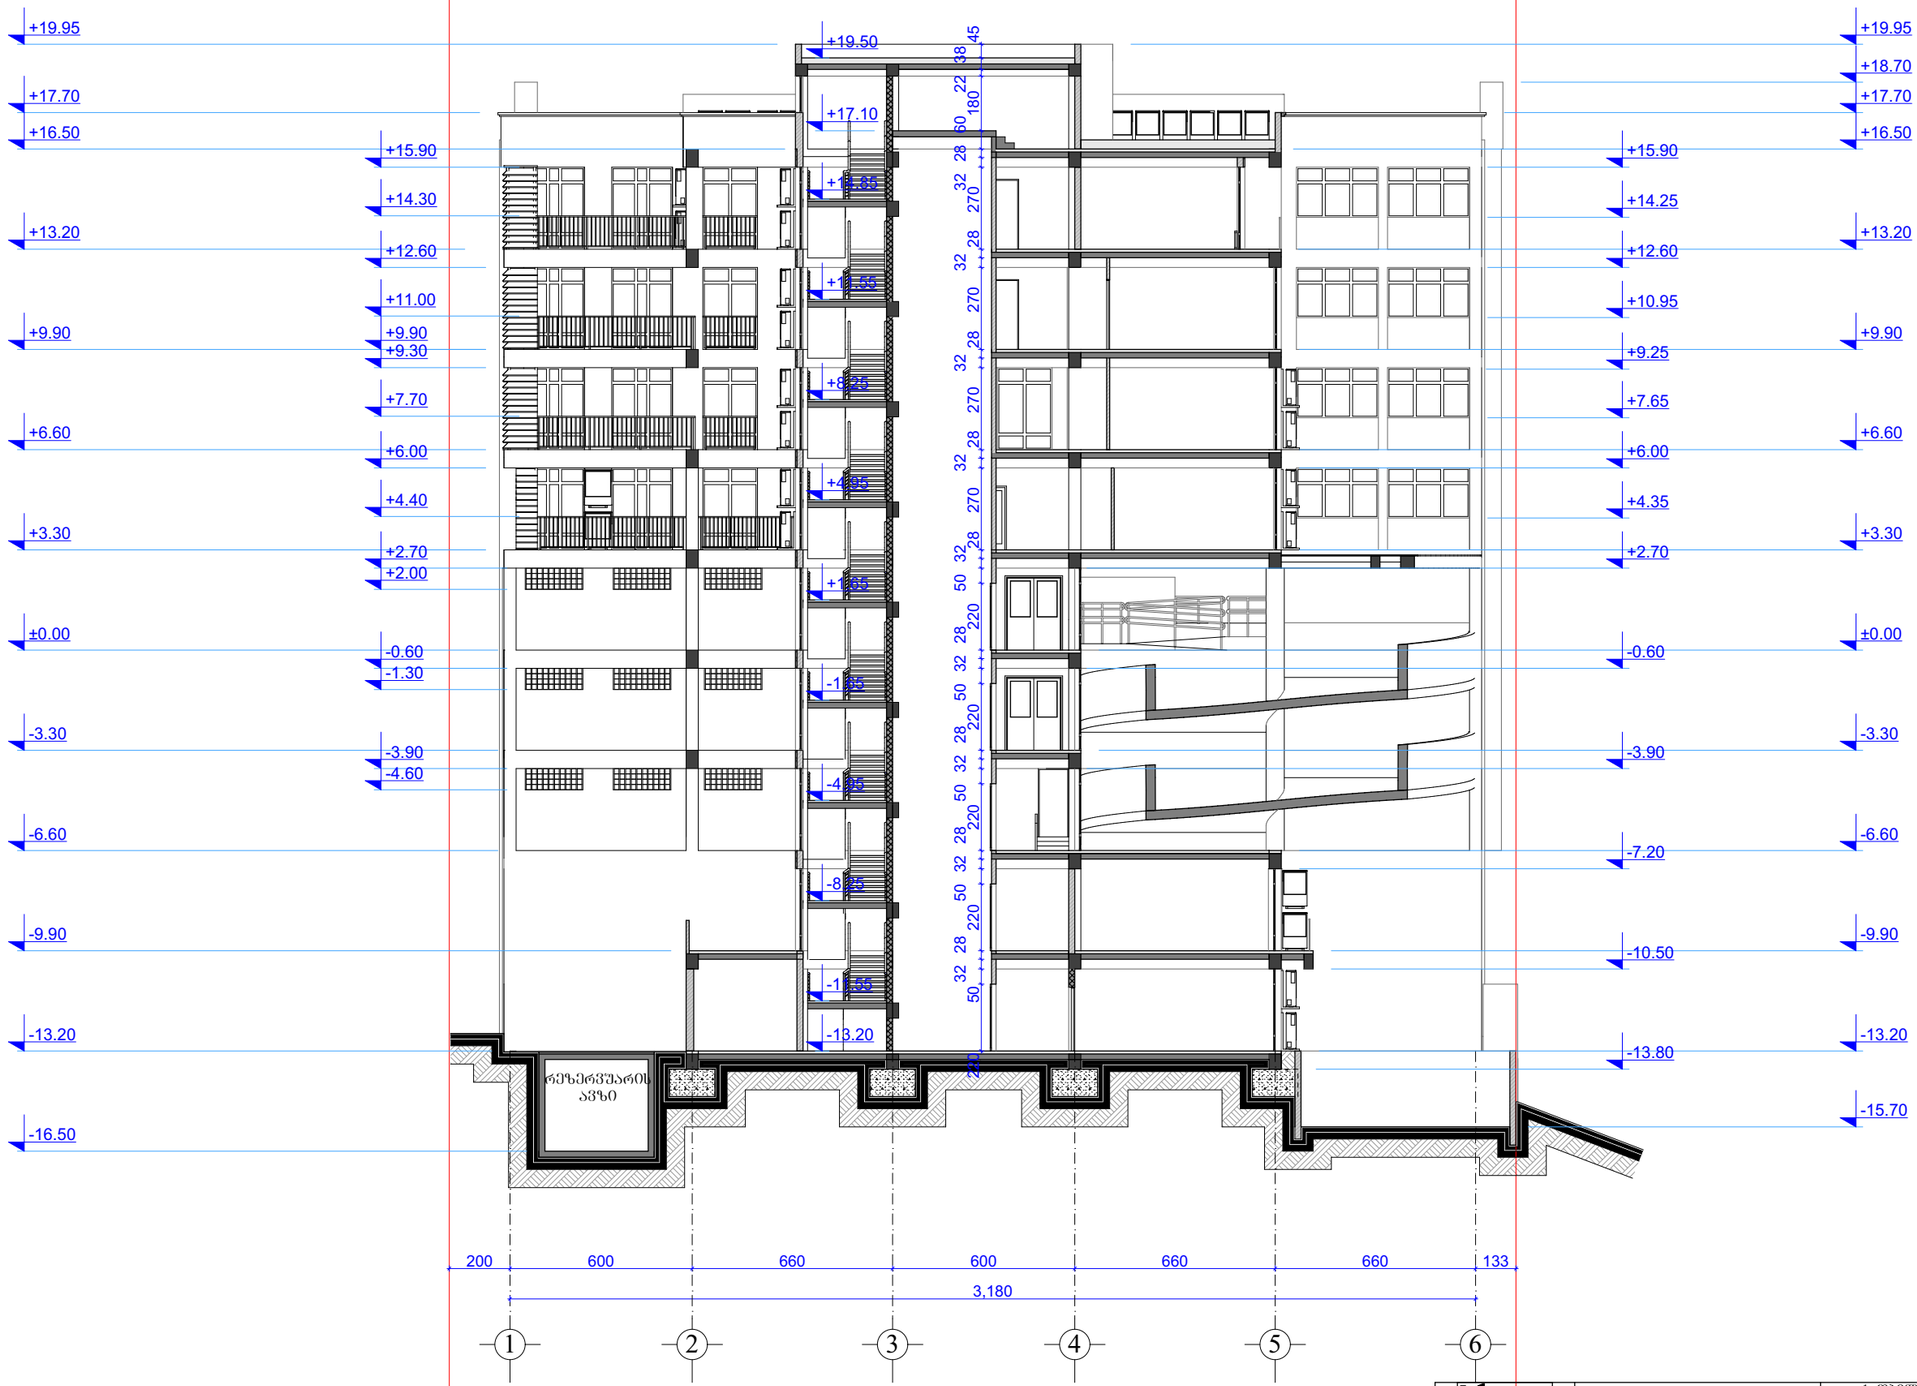

±0.00=483.90
-25.85
-19.20
-16.50
-13.20
-9.90
-7.70
-6.60
-3.30
-1.10
±0.00
+3.30
+5.50
+6.60
+8.00
+9.90
+13.20
+16.50
+19.30
+20.95
-13.20
-9.90
-6.15
-3.30
±0.00
+3.30
+4.35
+6.60
+7.70
+9.30
+9.90
+11.00
+12.60
+13.20
+14.30
+15.90
+16.65
+16.50
+17.70
+18.30
+19.50
-13.20
-9.90
-6.60
-3.30
±0.00
+3.30
+4.82
+6.60
+9.90
+13.20
+17.10
180
26
167
15
290
15
20
330
660
480
660
660
660
511
855
100
15
100
15
150
15
150
15
150
15
150
15
150
15
150
15
150
15
150
15
150
15
150
15
150
15
150
15
150
15
150
15
150
15
125
15
130
60
330
105
165
60
35
25
270
32
28
270
35
25
270
35
25
270
35
25
270
35
25
270
32
28
15
205
23
35
25
270
32
28
270
35
25
270
35
25
270
35
25
270
35
25


ჭრილი 2-2 მ. 1:200



±0.00=483.90

შ.პ.ს „ობილძალაძპროექტი“			ქ. ობილისი, ალ. ყაზბეგის №34, შიდა კვარტალში, №101-ე სკოლის მიმდებარედ ს/ს “კურაციო“-ს კუთვნილ მიწის ნაკვეთზე დაბალი ინტენსივობის მრავალბინიანი საცხოვრებელი სახლის და ამბულატორიის პროექტი		
თანამდებობა	ხელმოწერა	გვარი	არქიტექტურული ნაწილი	დაკვეთა №	
დირექტორი		ი. კვარაცხელია			
პრ. მთ. არქ.		ი. კვარაცხელია			
ავტორები:		გ. გვანცელაძე	ჭრილი 2-2 მ. 1:200	სტად.	შკრც.	რაოდ.
		ლ. ხუხაშვილი		ა	ა-15	21
შემსრულა:		გ. გვანცელაძე				

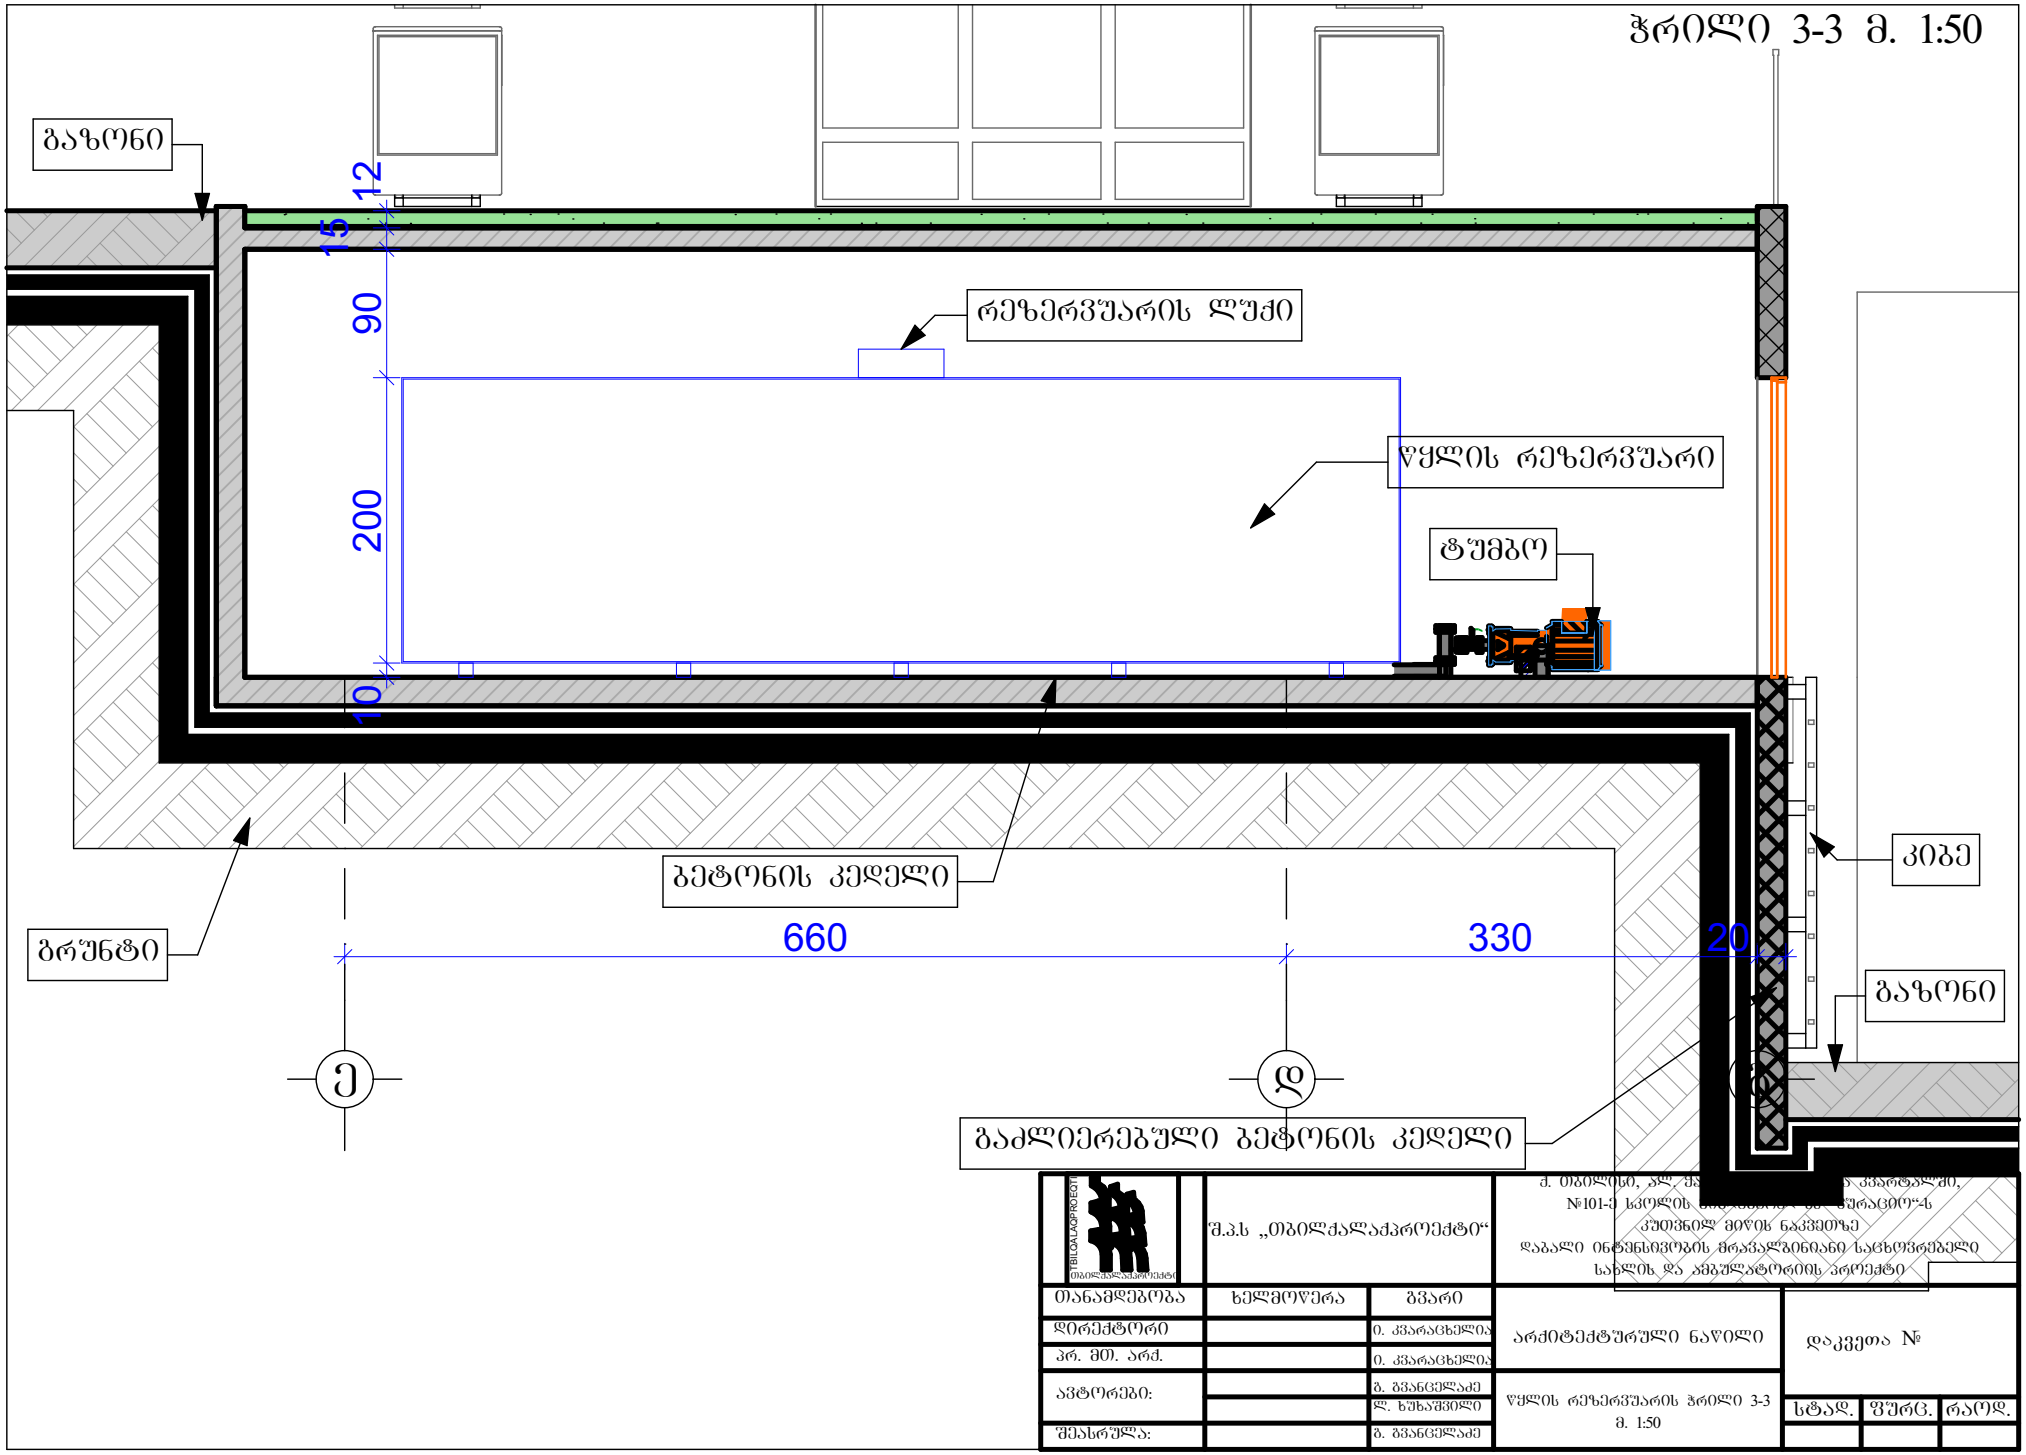ჭრილი 3-3 მ. 1:50



შ.პ.ს „თბილქალაქპროექტი“			ქ. თბილისი, ალ. ქ[illegible] კვარტალში, №101-ე სკოლის [illegible] ტერიტორიაზე კუთვნილ მიწის ნაკვეთზე დაბალი ინტენსივობის მრავალბინიანი საცხოვრებელი სახლის და ამბულატორიის პროექტი
თანამდებობა	ხელმოწერა	გვარი	არქიტექტურული ნაწილი
დირექტორი		ი. კვარაცხელია	
პრ. მთ. არქ.		ი. კვარაცხელია	
ავტორები:		გ. გვანცელაძე	წყლის რეზერვუარის ჭრილი 3-3 მ. 1:50
		ლ. ხუხაშვილი	
შემსრულა:		გ. გვანცელაძე	

დაკვეთა №

სტად.	ფურც.	რაოდ.