ფასადი 1-5 ღერძებში

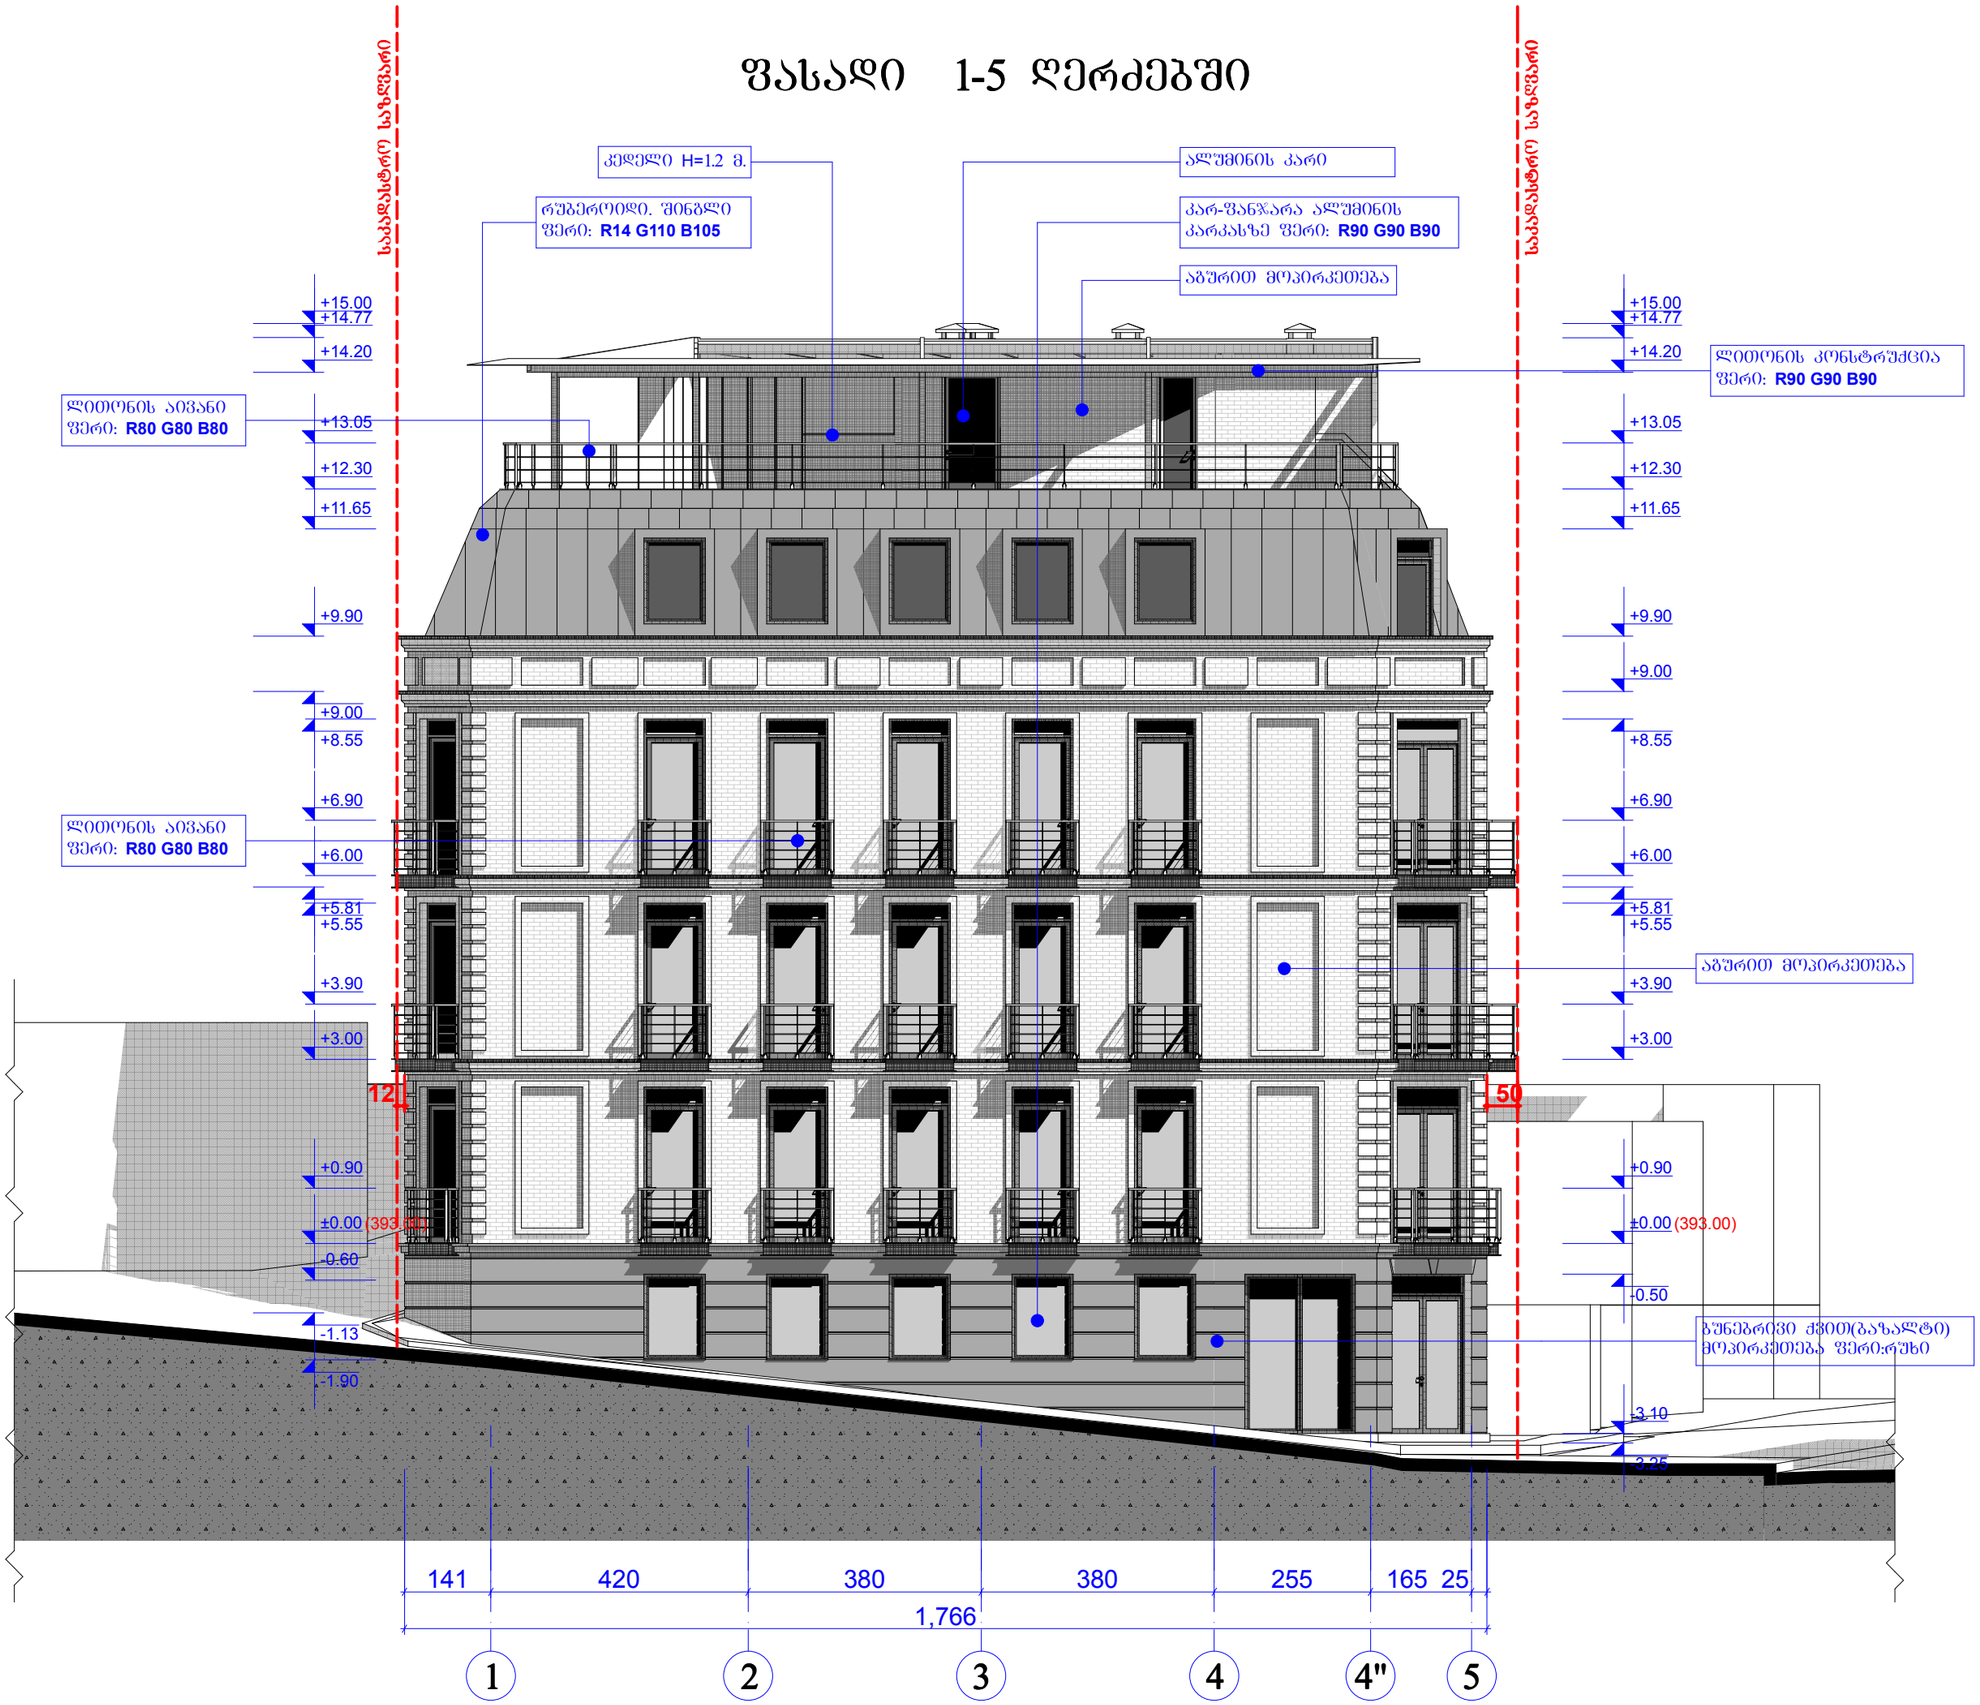

ფორმატი PAPER SIZE		პროექტის № PROJECT #
A - 3		

პირობითი ნიშნები

მიწის ნაკვეთის საზღვარი

+0.00 არქიტექტურული ნიშნული

ღერძის ხაზი

ექსპლიკაცია EXPLICATION

ტექნიკური მონაცემები

დამკვეთი CLIENT	მაია ვანიშვილი	
პროექტი PROJECT	სატუმრო ქ, თბილისში პორექტირებული პროექტი	
მისამართი ADDRESS	ქ, თბილისი. ნ. ჩხეიძის ქ. №54	
თანამდებობა	გვარი	ხელმოწერა
არ. არქიტორი	ა. მიქუჯაძე	
	ა. აჯარავა	
შესრულა	ა. აჯარავა	

ფიზიკური პირი ა. მიქუჯაძე
ს/კ № 01019012603

არქიტექტურული ნაწილი

მასშტაბი SCALE	თარიღი DATE OF ISSUE	20/09/2018
	ნახაზი	DRVG.
1:100	ფასადი 1-5 ღერძებში	
სტადია STAGE	ფურც. PAGES	სულ ALL
პროექტი	ა -	ა -

ფასადი ა - დ ღერძებში

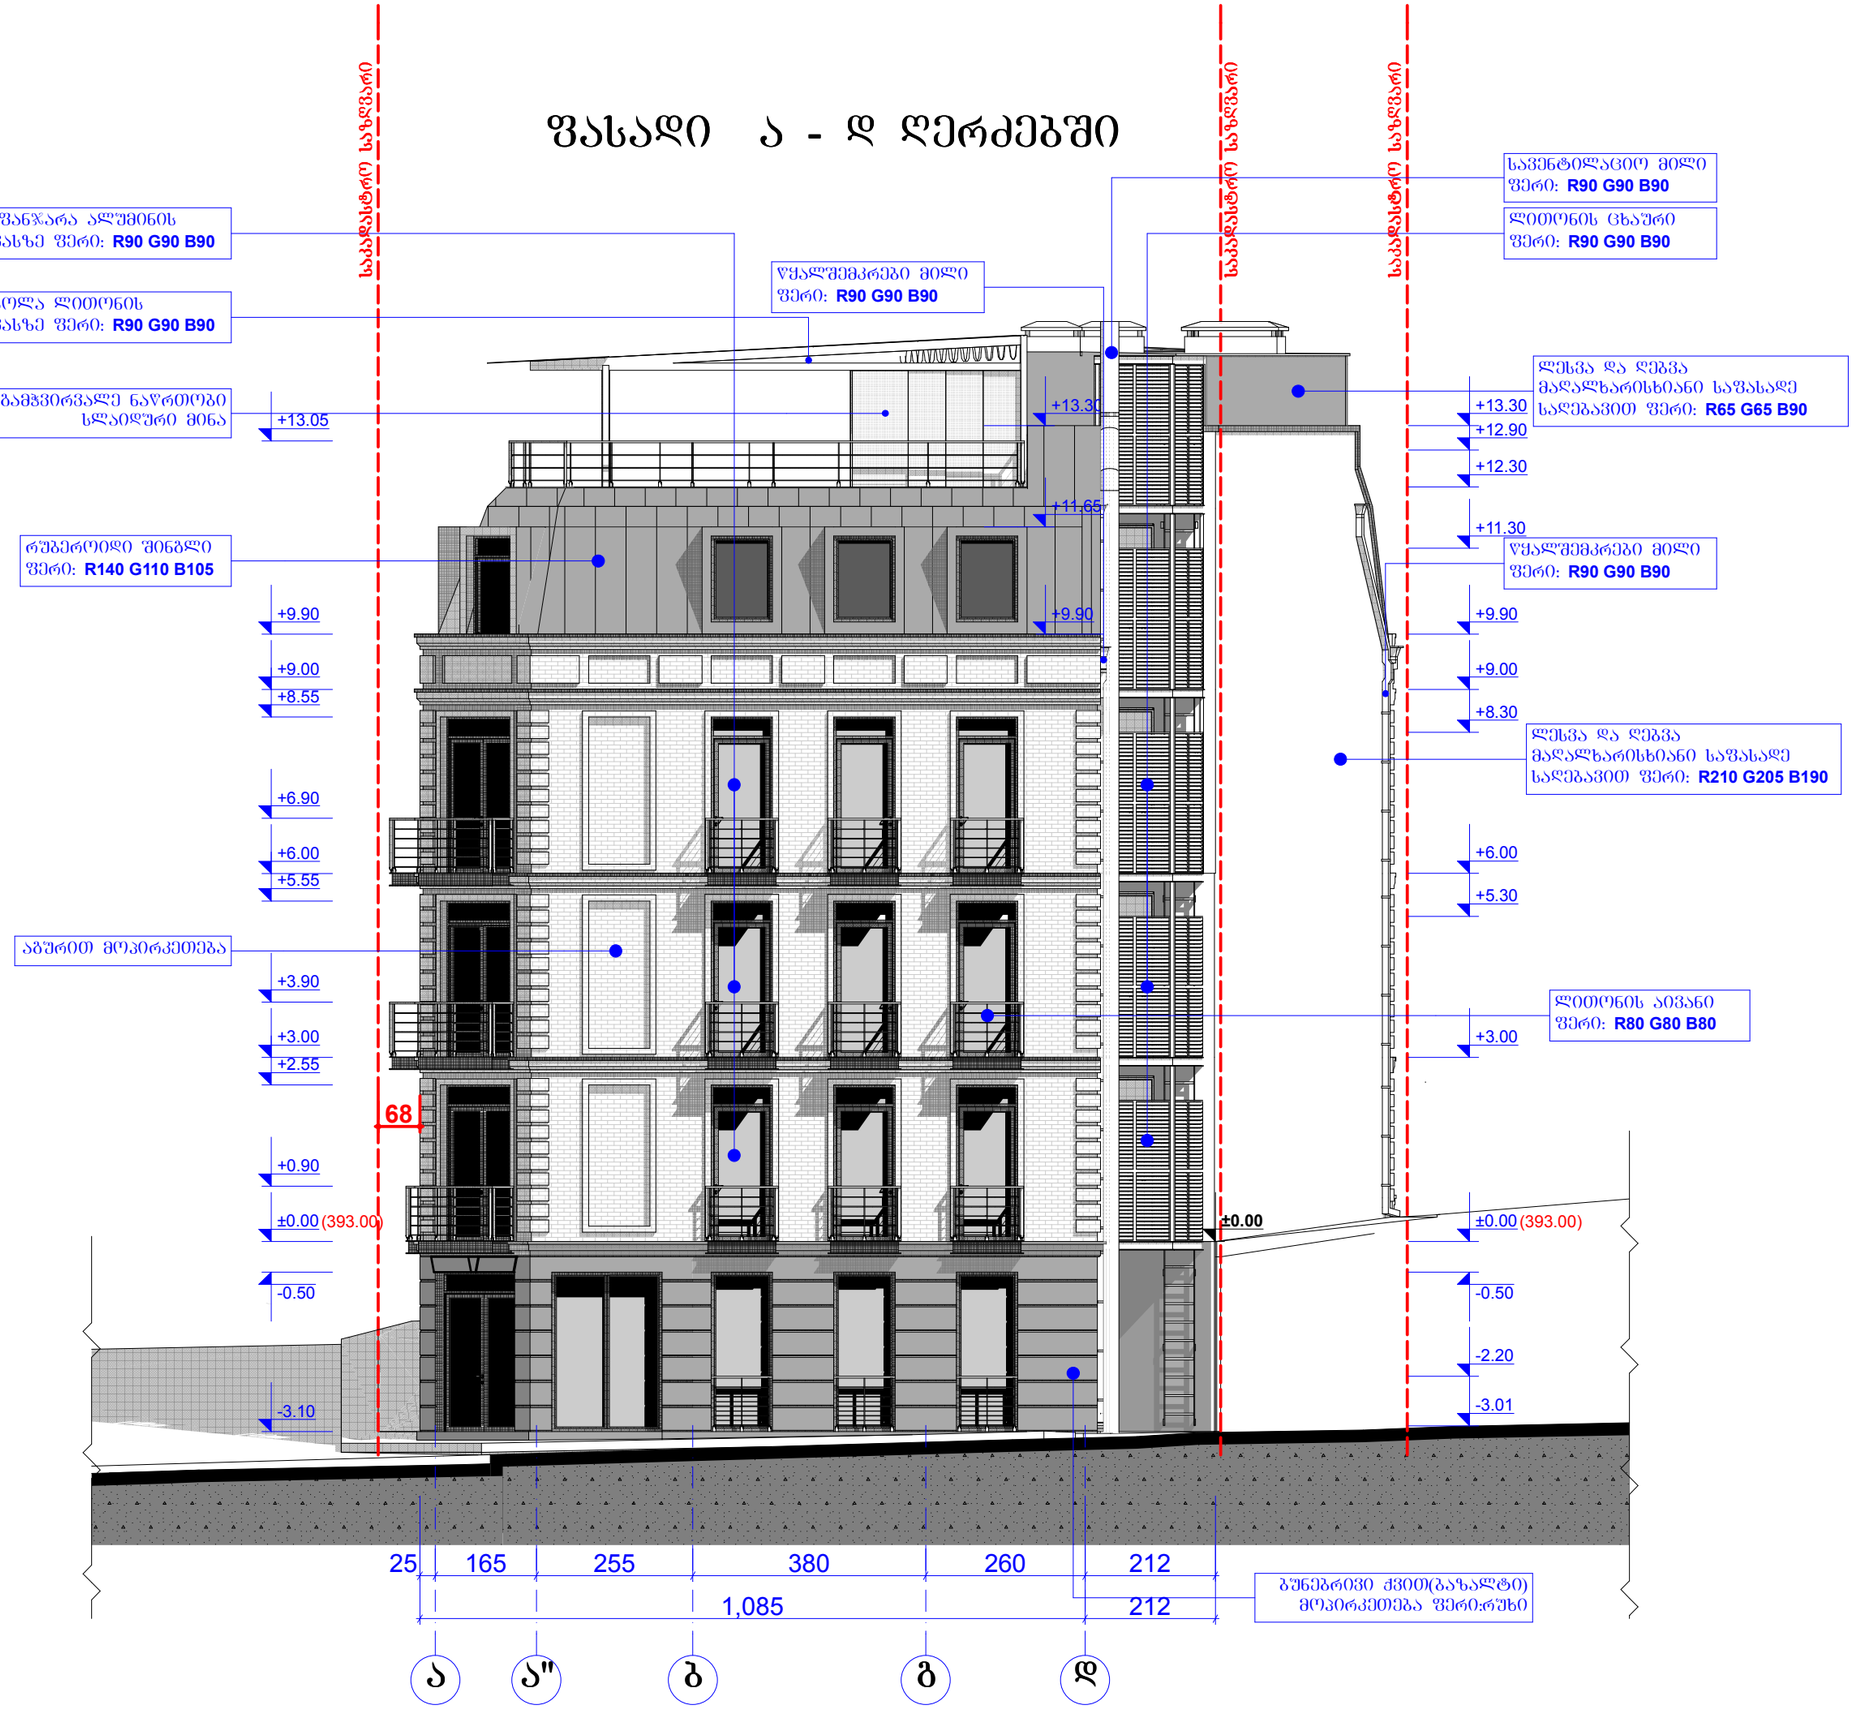

ფორმატი PAPER SIZE: A - 3

პროექტის № PROJECT #

პირობითი ნიშნები

- მიწის ნაკვეთის საზღვარი
- +0.00 არქიტექტურული ნიშნული
- ღერძის ხაზი

ექსპლიკაცია EXPLICATION

ტექნიკური მონაცემები

დამკვეთი CLIENT	მაია ვანიშვილი	
პროექტი PROJECT	სატუმრო ქ, თბილისში პროექტირებული პროექტი	
მისამართი ADDRESS	ქ, თბილისი. ნ. ჩხეიძის ქ. №54	
თანამდებობა	გვარი	ხელმოწერა
არ. არქიტორი	ა. მიქუჯაძე	
	ა. აჯარავა	
შესრულა	ა. აჯარავა	

ფიზიკური პირი ა. მიქუჯაძე
ს/კ № 01019012603

არქიტექტურული ნაწილი

მასშტაბი SCALE	თარიღი DATE OF ISSUE	20/09/2018
1:100	ნახაზი DRVG.	ფასადი ა-დ ღერძებში
სტადია STAGE	ფურც. PAGES	სულ ALL
პროექტი	ა-	ა-

ფასადი 5 - 1 ღერძებში

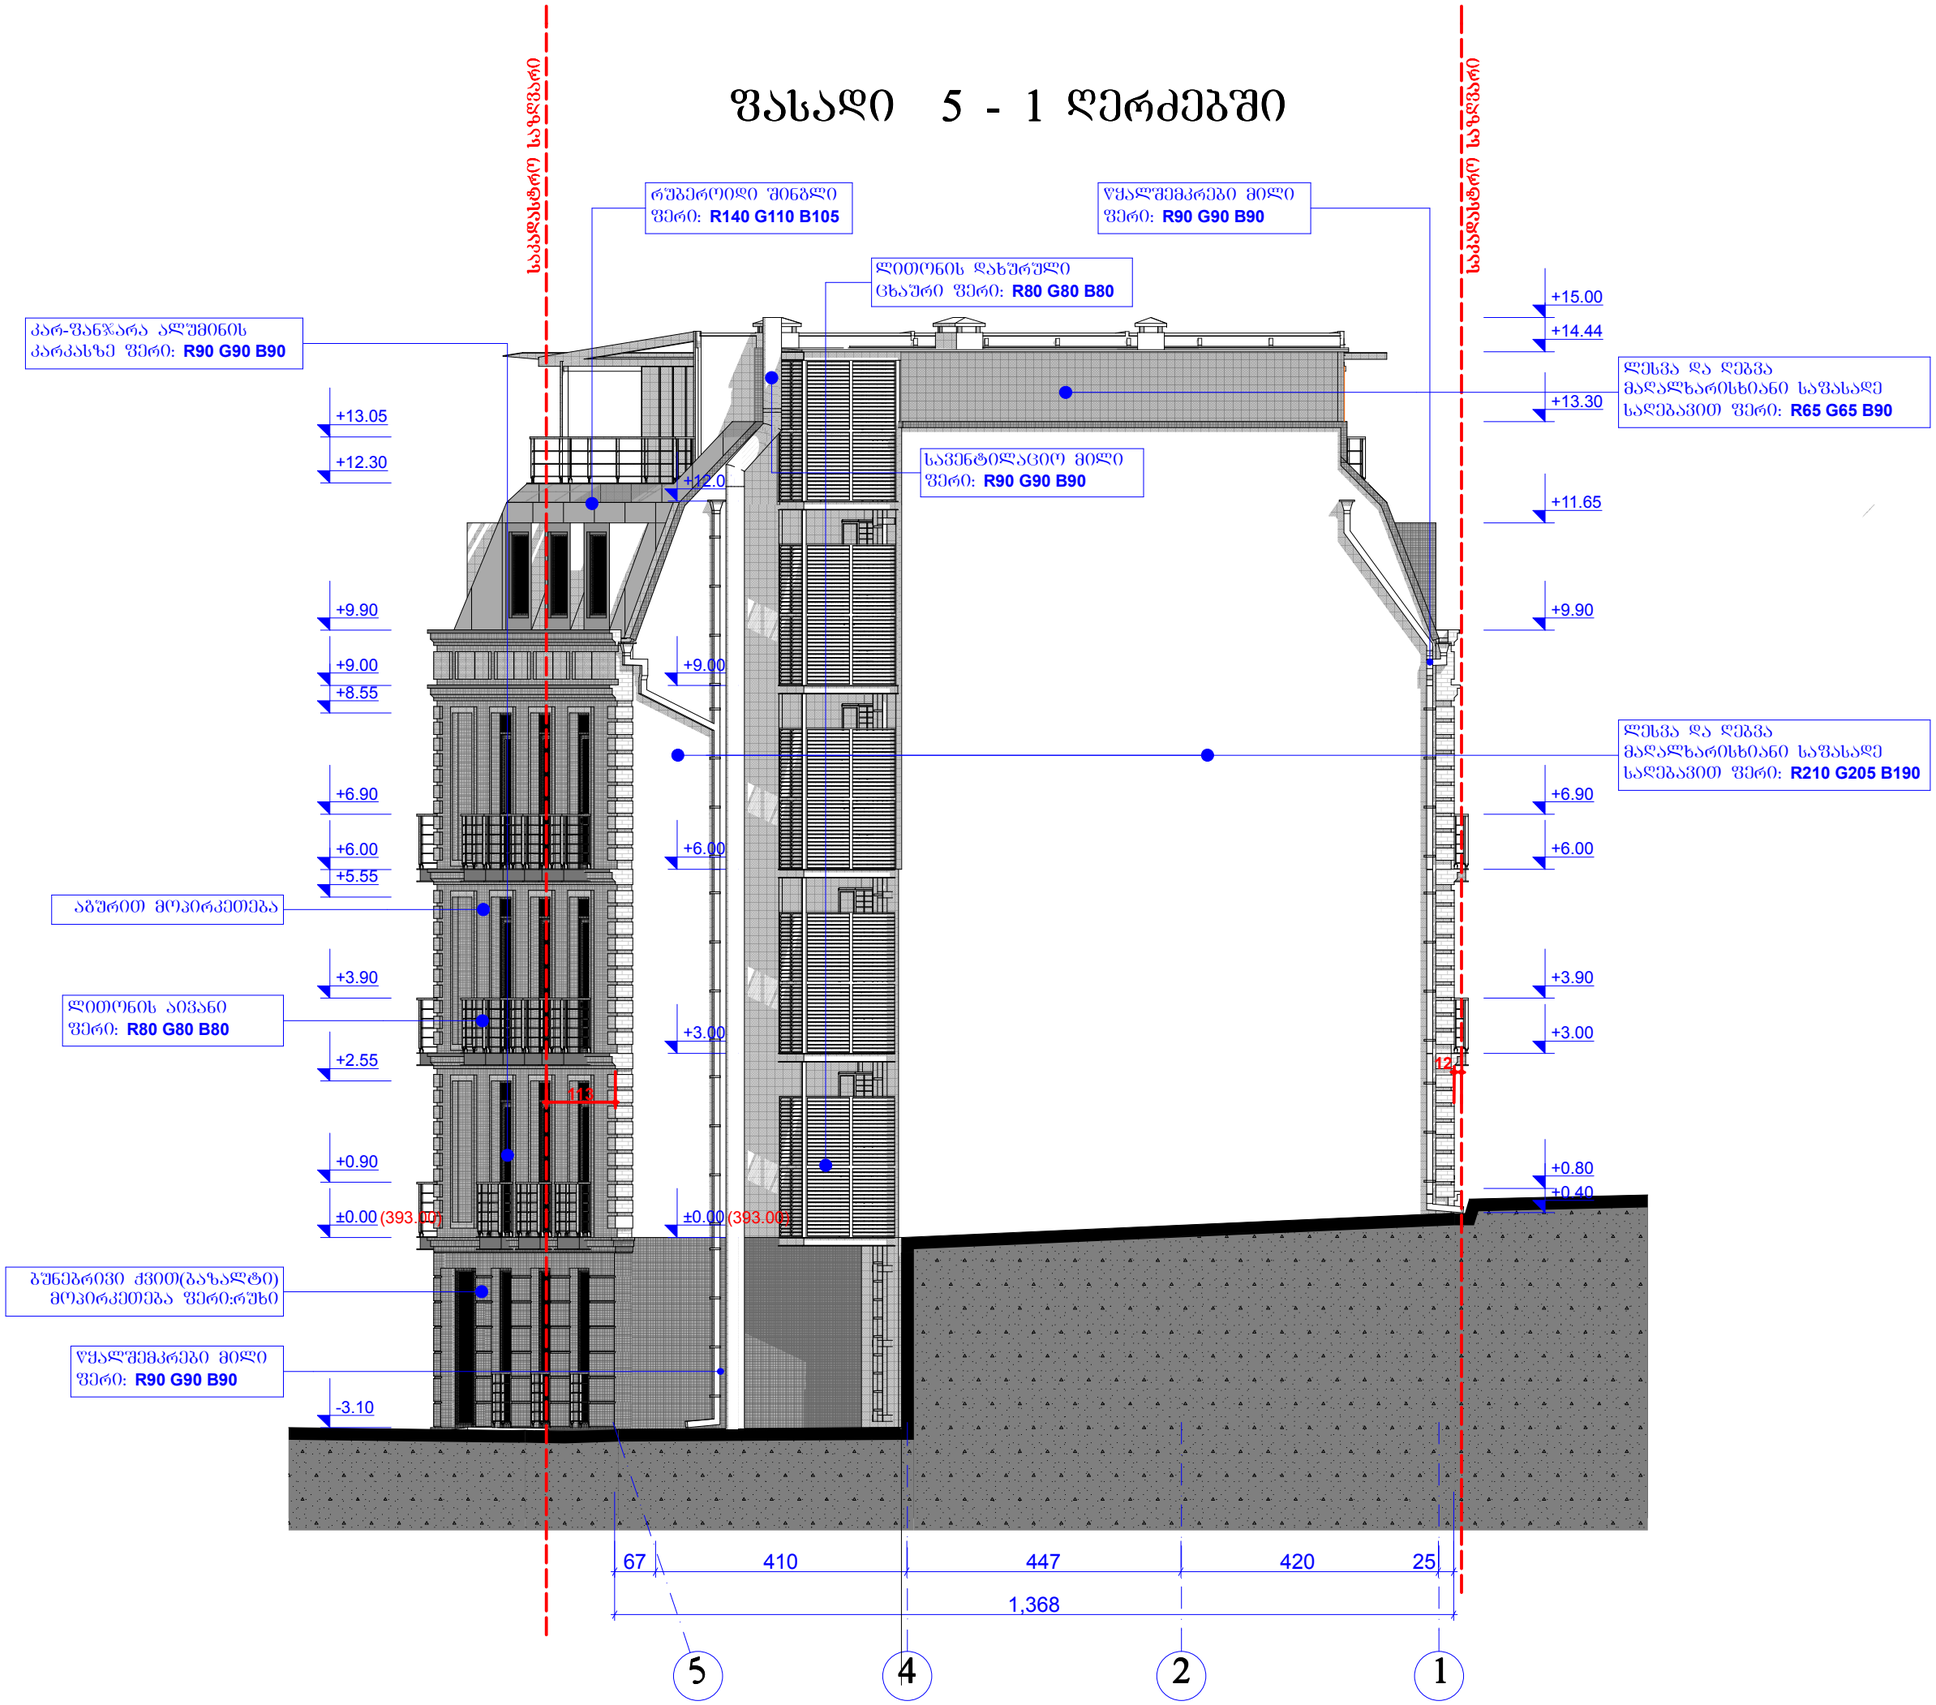

ფორმატი PAPER SIZE		პროექტის № PROJECT #
A - 3		

პირობითი ნიშნები

- მიწის ნაკვეთის საზღვარი
- +0.00 არქიტექტურული ნიშნული
- ღერძის ხაზი

ექსპლიკაცია EXPLICATION

ტექნიკური მონაცემები

დამკვეთი CLIENT	მაია ვანიშვილი
პროექტი PROJECT	საბურო ქ, თბილისში პროექტირებული პროექტი
მისამართი ADDRESS	ქ, თბილისი, ნ. ჩხეიძის ქ. №54

თანამდებობა	გვარი	ხელმოწერა
არ. ავტორი	ა. მიქუჯაძე	
	ა. აჯარავა	
შესრულა	ა. აჯარავა	

ფიზიკური პირი ა. მიქუჯაძე
ს/კ № 01019012603

არქიტექტურული ნაწილი

მასშტაბი SCALE	თარიღი DATE OF ISSUE	20/09/2018
	ნახაზი	DRVG.
1:100	ფასადი 5-1 ღერძებში	

სტადია STAGE	ფურც. PAGES	სულ ALL
პროექტი	ა -	ა -

ფასადი ე - ა ღერძებში

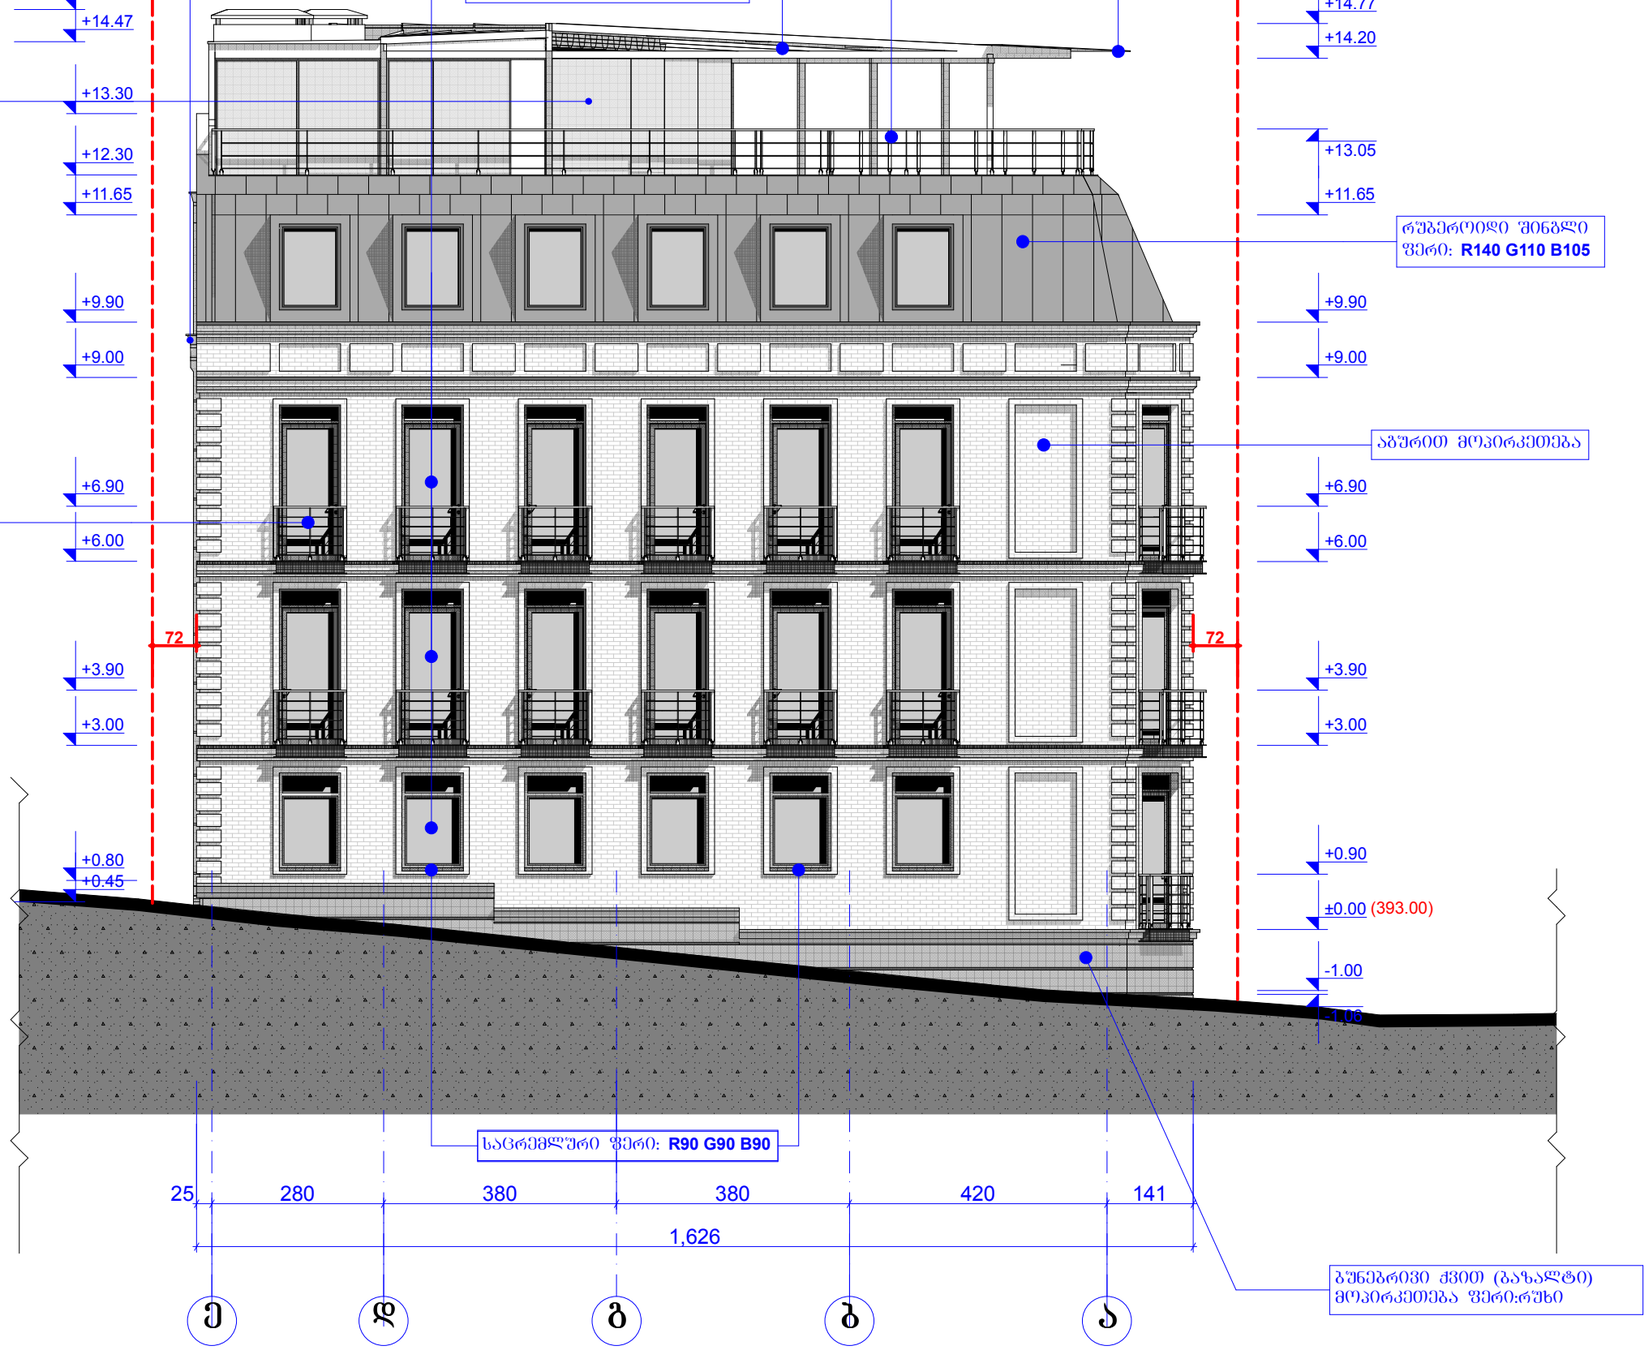

ფორმატი PAPER SIZE		პროექტის № PROJECT #
A - 3		

პირობითი ნიშნები

- მიწის ნაკვეთის საზღვარი
- +0.00 არქიტექტურული ნიშნული
- ღერძის ხაზი

ექსპლიკაცია EXPLICATION

ტექნიკური მონაცემები

დამკვეთი CLIENT	მაია ვანიშვილი
პროექტი PROJECT	საბურო ქ, თბილისში პორექტირებული პროექტი
მისამართი ADDRESS	ქ, თბილისი, ნ. ჩხეიძის ქ. №54

თანამდებობა	გვარი	ხელმოწერა
პრ. ავტორი	ა. მიქუჯაძე	
	ა. აჯარავა	
შესრულა	ა. აჯარავა	

ფიზიკური პირი ა. მიქუჯაძე
ს/კ № 01019012603

არქიტექტურული ნაწილი

მასშტაბი SCALE	თარიღი DATE OF ISSUE 20/09/2018
1:100	ნახაზი DRVG. ფასადი ეა ღერძებში

სტადია STAGE	ფურც. PAGES	სულ ALL
პროექტი	ა -	ა -

ფასადი ნ. ჩხეიძის ქუჩიდან

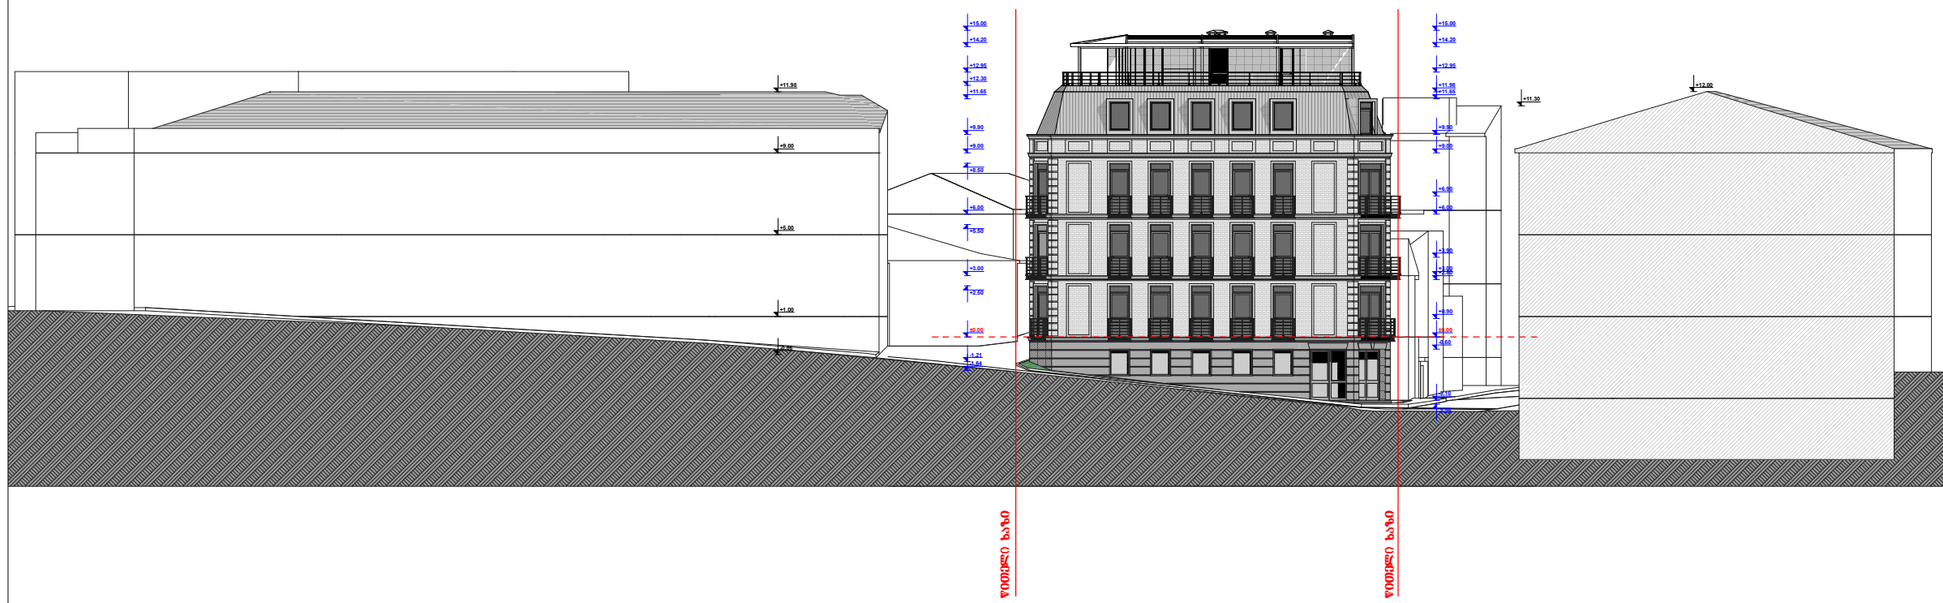

ფორმატი
PAPER SIZE
A - 3

პროექტის №
PROJECT #

პირობითი ნიშნები

- მიწის ნაკვეთის საზღვარი
- მომიჯნავე შენობები
- გრუნტი

ექსპლიკაცია EXPLICATION

ტექნიკური მონაცემები

დამკვეთი CLIENT	მაია ვანიშვილი	
პროექტი PROJECT	სატუმრო ქ. თბილისში არქიტექტირებული პროექტი	
მისამართი ADDRESS	ქ. თბილისი, ნ. ჩხეიძის ქ. №54	
თანამდებობა	გვარი	ხელმოწერა
არ. პატრონი	ა. მიქუჯაძე	
	ა. აჯარავა	
შესრულა	ა. აჯარავა	

ფიზიკური პირი ა. მიქუჯაძე
ს/კ № 01019012603

არქიტექტურული ნაწილი

მასშტაბი SCALE	თარიღი DATE OF ISSUE	20/09/2018
	ნახაზი	DRVG.
მ. 1:300	გაბმლა ნ. ჩხეიძის ქუჩიდან	
სტადია STAGE	ფურც. PAGES	სულ ALL
პროექტი	ა -	ა -