sakadastro sazRvari

ჭრილი 2-2

2-12 ღერძებს შორის

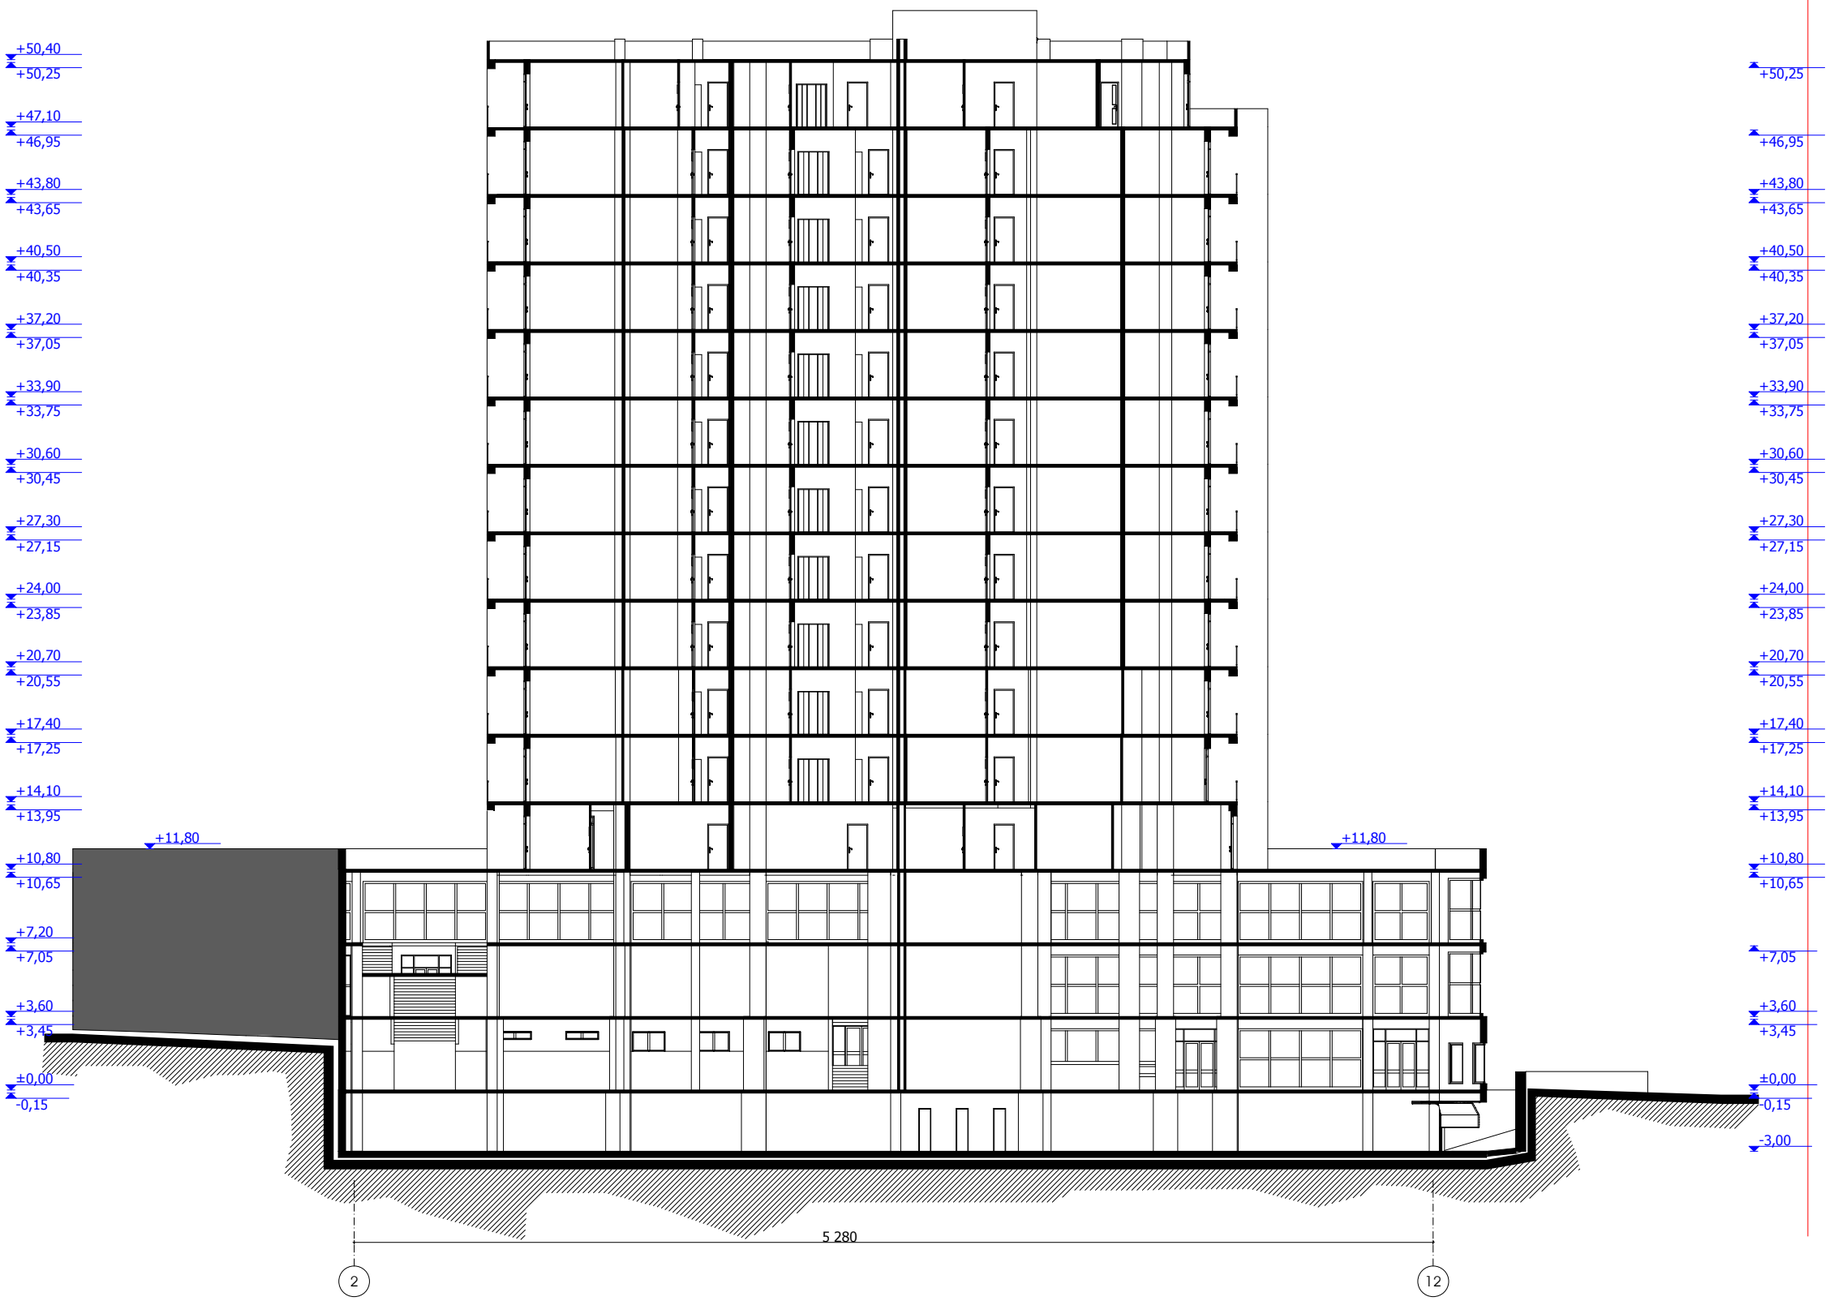

+50,25
+46,95
+43,80
+43,65
+40,50
+40,35
+37,20
+37,05
+33,90
+33,75
+30,60
+30,45
+27,30
+27,15
+24,00
+23,85
+20,70
+20,55
+17,40
+17,25
+14,10
+13,95
+10,80
+10,65
+7,05
+3,60
+3,45
±0,00
-0,15
-3,00

საპროექტო ობიექტის საზღვარი

K2 -ის კონტური

ჭრილი 2-2
2-12 ღერძებს შორის
მ 1:300

დირექტორი		ბ. მარგიანი
პრემ. არქიტექტორი		ც. ბართაია
პრო. ავტორი		ც. ბართაია
შესრულა		ქ. სახვაძე

საპროექტო ობიექტის მისამართი

ქ.ბათუმის, ლადიძის №6 (ქრთ. ვულფსონის ქ.)

დამკვეთი-მშენებელი

ი.მ.ს. "შუაზღვაჩრდილი 07"

დასაპროექტებელი ობიექტი

მრავალფუნქციური შენობის კორპუსი

ძალაში შესული პარამეტრები

ინტენსივობის კოეფიციენტი	კ1=0.75
ინტენსივობის კოეფიციენტი	კ2=4.1

ტექნიკური მონაცემები

sakadastro sazRvari

+52,80

+50,40
+50,25

+47,10
+46,95

+43,80
+43,65

+40,50
+40,35

+37,20
+37,05

+33,90
+33,75

+30,60
+30,45

+27,30
+27,15

+24,00
+23,85

+20,70
+20,55

+17,40
+17,25

+14,10
+13,95

+10,80
+10,65

+7,20
+7,05

+3,60
+3,45

±0,00
-0,15

-3,00

+14,05

+11,80

2 305

ზ ი

ჭრილი 1-1

ზ-ა ღერძებს შორის

+50,40
+50,25
+47,10
+46,95
+43,80
+43,65
+40,50
+40,35
+37,20
+37,05
+33,90
+33,75
+30,60
+30,45
+27,30
+27,15
+24,00
+23,85
+20,70
+20,55
+17,40
+17,25
+14,10
+13,95
+10,80
+10,65
+7,20
+7,05
+3,60
+3,45
±0,00
-0,15
-3,00

საკადასტრო საზღვარი

K2 -ის კონტური

ჭრილი 1-1
ზ-ა ღერძებს შორის
მ 1:300

დირექტორი		ბ. მარგიანი
პრემ. არქიტექტორი		ც. ბართაია
პრო. ავტორი		ც. ბართაია
შესრულა		ქ. სახვაძე

საპროექტო ობიექტის მისამართი

ქ.თბილისი, ლაღიძის №6 (ქრთ. წულუკიძის ქ.)

დამკვეთი-მშენებელი

ი.ბ.ა. "ზჰაჯმაყრჯიი 07"

დასაპროექტებელი ობიექტი

მრავალფუნქციური შენობის კორექტირებული პროექტი

ძალაშემშარებითი პარამეტრები

ინტენსივობის კოეფიციენტი	კ1=0.75
ინტენსივობის კოეფიციენტი	კ2=4.1

ტექნიკური მონაცემები

ინტენსივობის კოეფიციენტი კ2=0





არქიტექტურული ნაწილი

შპს „ალიზი„ „ALIZI„LTD

სტადია პროექტი	შეთანხმული	გვ. ა-