ქალაქ თბილისის მუნიციპალიტეტის მერია

ეკოლოგიისა და გამწვანების საქალაქო სამსახური

ადრესატი:
შპს კონდი

საიდენტიფიგაციო ნომერი: 404497914

მისამართი: საქართველო, თბილისი, ძველი თბილისის რაიონი, გ. რჩეულიშვილის ქ., კორ. 4, ბ. 12

წერილის ნომერი: **18-0117361157**

თარიღი: **27.12.2017**

ქალაქ თბილისის მუნიციპალიტეტის მერიის ეკოლოგიისა და გამწვანების საქალაქო სამსახურმა განიხილა, თქვენი 2017 წლის 3 ნოემბრის #10/01173072820-18 წერილი და თანდართული დოკუმენტაცია (შპს ,,სილვა გრუპი'ს 2017 წლის 22 ოქტომბრის #001/196 #001/197 საექსპერტო დასკვნები, ტოპოგეგმა მონიშნული ხე-მცენარეებით), რომლითაც ითხოვთ თქვენს კუთვნილ ტერიტორიაზე (ქ. თბილისი, აგრარული უნივერსიტეტის ტერიტორია საკ/კოდ #01.72.14.014.247; #01.72.14.014.248) ხე-მცენარეების მოჭრა/გადარგვის ნებართვას.

გაცნობებთ, რომ ,,ქალაქ თბილისის საზღვრებში და მიმდებარე ტერიტორიაზე არსებული მწვანე ნარგავებისა და სახელმწიფო ტყის ფონდის განსაკუთრებული დაცვის შესახებ" საქართველოს კანონის მე-2 თავის მე-7 მუხლის მე-5 პუნქტისა და ქ. თბილისის მუნიციპალიტეტის საკრებულოს 2014 წლის 12 დეკემბრის #17-55 დადგენილებით დამტკიცებული ,,ქ. თბილისის მუნიციპალიტეტის ტერიტორიაზე მწვანე ნარგავების დაცვის, მოვლისა და აღდგენის წესი"-ს მე-3 თავის 25-ე მუხლის მე-2 პუნქტის შესაბამისად კერძო საკუთრებაში არსებულ ტერიტორიაზე ხილ-კენკროვანი მცენარეების (ჭერამი, კუნელი) მოჭრა/გადარგვა უფლებამოსილი ორგანოს მიერ გაცემულ ნებართვას არ საჭიროებს.

ასევე გაცნობებთ, რომ თუ ტერიტორიაზე ხილ-კენკროვანის გარდა მოიჭრება სხვა სახეობის ხე-მცენარე, თქვენს მიმართ გატარებული იქნება საქართველოს კანონმდებლობით გათვალისწინებული ღონისძიებები.

რაც შეეხება ხმობადი/დაავადებული ხეების მოჭრის საკითხს, ქ. თბილისის მუნიციპალიტეტის საკრებულოს 2014 წლის 12 დეკემბრის #17-55 დადგენილებით დამტკიცებული ,,ქ. თბილისის მუნიციპალიტეტის ტერიტორიაზე მწვანე ნარგავების დაცვის, მოვლისა და აღდგენის წესი"-ს მე-3 თავის 26-ე მუხლის პირველი პუნქტის ,,ბ'' ქვეპუნქტის და თქვენს მიერ წარმოდგენილი საექსპერტო დასკვნის გათვალისწინებით, სამსახური გასცემს 3 (სამი) ძირი ხმობადი/დაავადებული/ქარქცევადი #5; #10; #12 ამერიკული ნეკერჩხალის მოჭრის ნებართვას მას შემდეგ, რაც ზემოაღნიშნული წესის 26-ე მუხლის მე-4 პუნქტის თანახმად წარმოდგენილ იქნება საკომპენსაციო რგვისთვის საჭირო საქონლის შესყიდვის თაობაზე გაფორმებული ხელშეკრულება, რომელშიც მითითებული უნდა იქნას შესყიდული მცენარის სახეობა, ზომა და შემდგომი სამწლიანი მოვლა-პატრონობის ვალდებულება.

აქვე გაცნობებთ, რომ ნებართვის მიღების შემდგომ გევალებათ საკომპენსაციო რგვის ფარგლებში 3 (სამი) ძირი 3,5 მ სიმაღლის ფოთლოვანი ნერგის დარგვა. საკომპენსაციო რგვის ვალდებულება მოიცავს, როგორც ნერგების დარგვას, ასევე მათ შემდგომ მოვლა-პატრონობას დარგვიდან სამი წლის განმავლობაში. საკომპენსაციო დარგვა უნდა განხორციელდეს თქვენსავე ტერიტორიაზე (ქ. თბილისი, აგრარული უნივერსიტეტის ტერიტორია საკ/კოდ #01.72.14.014.247; #01.72.14.014.248) ნებართვის მიღებიდან პირველსავე არასავეგეტაციო პერიოდში, აგროტექნიკური ღონისძიებების დაცვით და ჩვენი სამსახურის სპეციალისტის ზედამხედველობით.

ნებართვის მიმღები ვალდებულია დარგვის დაწყების თარიღი და დროის ინტერვალი წერილობით აცნობოს ქალაქ თბილისის მუნიციპალიტეტის მერიის ეკოლოგიისა და გამწვანების საქალაქო სამსახურს ზედამხედველობის გაწევის მიზნით (დარგვის დაწყებამდე - მინიმუმ 2 სამუშაო დღით ადრე). წინააღმდეგ შემთხვევაში მწვანე ნარგავების საკომპენსაციო რგვის ვალდებულება ჩაითვლება შეუსრულებლად.

საკომპენსაციო დარგვის განხორციელების შემდეგ, ყოველ კვარტალში ერთხელ წარმოდგენილი უნდა იქნას ხე-მცენარეების მდგომარეობის შესახებ ანგარიში და შესაბამისი ფოტომასალა.

რაც შეეხება ხე-მცენარეების გადარგვის საკითხს, ქ. თბილისის მუნიციპალიტეტის საკრებულოს 2014 წლის 12 დეკემბრის #17-55 დადგენილებით დამტკიცებული ,,ქ. თბილისის მუნიციპალიტეტის ტერიტორიაზე მწვანე ნარგავების დაცვის, მოვლისა და აღდგენის წესი"-ს მე-2 თავის 21-ე მუხლის საფუძველზე და თქვენს მიერ წარმოდგენილი საექსპერტო დასკვნის გათვალისწინებით, სამსახური გასცემს 22 (ოცდაორი) ძირი ფოთლოვანი ხის (ნეკერჩხალი, გლედიჩია, იფანი) გადარგვის ნებართვას თქვენსავე ტერიტორიაზე მშენებლობის ნებართვის/წერილობითი თანხმობის წარმოდგენის შემთხვევაში.

მწვანე ნარგავების გადარგვის ნებართვა გაიცემა 1 წლის ვადით, ხოლო გადარგული მწვანე ნარგავების მოვლის სამუშაოების ხანგრძლივობა განისაზღვრება 3 წლის ვადით.

ნებართვის მიმღები ვალდებულია გადარგვის დაწყების თარიღი და დროის ინტერვალი წერილობით აცნობოს ქალაქ თბილისის მუნიციპალიტეტის მერიის ეკოლოგიისა და გამწვანების საქალაქო სამსახურს ზედამხედველობის გაწევის მიზნით (გადარგვის დაწყებამდე - მინიმუმ 2 სამუშაო დღით ადრე). წინააღმდეგ შემთხვევაში მწვანე ნარგავის გადარგვა ჩაითვლება უკანონოდ.

გადარგვის განხორციელების შემდეგ, ყოველ კვარტალში ერთხელ წარმოდგენილი უნდა იქნას გადარგული ხე-მცენარეების მდგომარეობის შესახებ ანგარიში და შესაბამისი ფოტომასალა.

დამატებით გაცნობებთ, რომ გადარგული მწვანე ნარგავების 1 წლის ვადაში გახმობის შემთხვევაში დაგეკისრებათ ბიომრავალფეროვნებაზე მიყენებული ზიანის - აღდგენითი ღირებულების გადასახადი.

ეკოლოგიისა და გამწვანების საქალაქო
სამსახური - სამსახურის უფროსი

გიგა გიგაშვილი

ფორმატი PAPER SIZE	ხელშეკრულების № CONTRACT №	პროექტის № PROJECT №	ფაილის სახელი FILE NAME
A-0			shemadgenloba.

პირობითი აღნიშვნები — LEGEND

+503.300 საპროექტო ნიშნული

505.780 არსებული ნიშნული

ჭრილის ხაზი

ღერძის ხაზი


წითელი ხაზი

შენიშვნები — NOTES

1. ნახაზზე ზომები მოცემულია მეტრებში;
2. ნახაზზე ყველა ცვლილება მშენებლობისას შეთანხმებული უნდა იყოს პროექტის ავტორთან;
3. ტერიტორიის პორიზონტალურად უძრავება წინა ვარიანტი;

ექსპლიკაცია — EQSPLIKATION

სიტუაციური სქემა — KEY PLAN

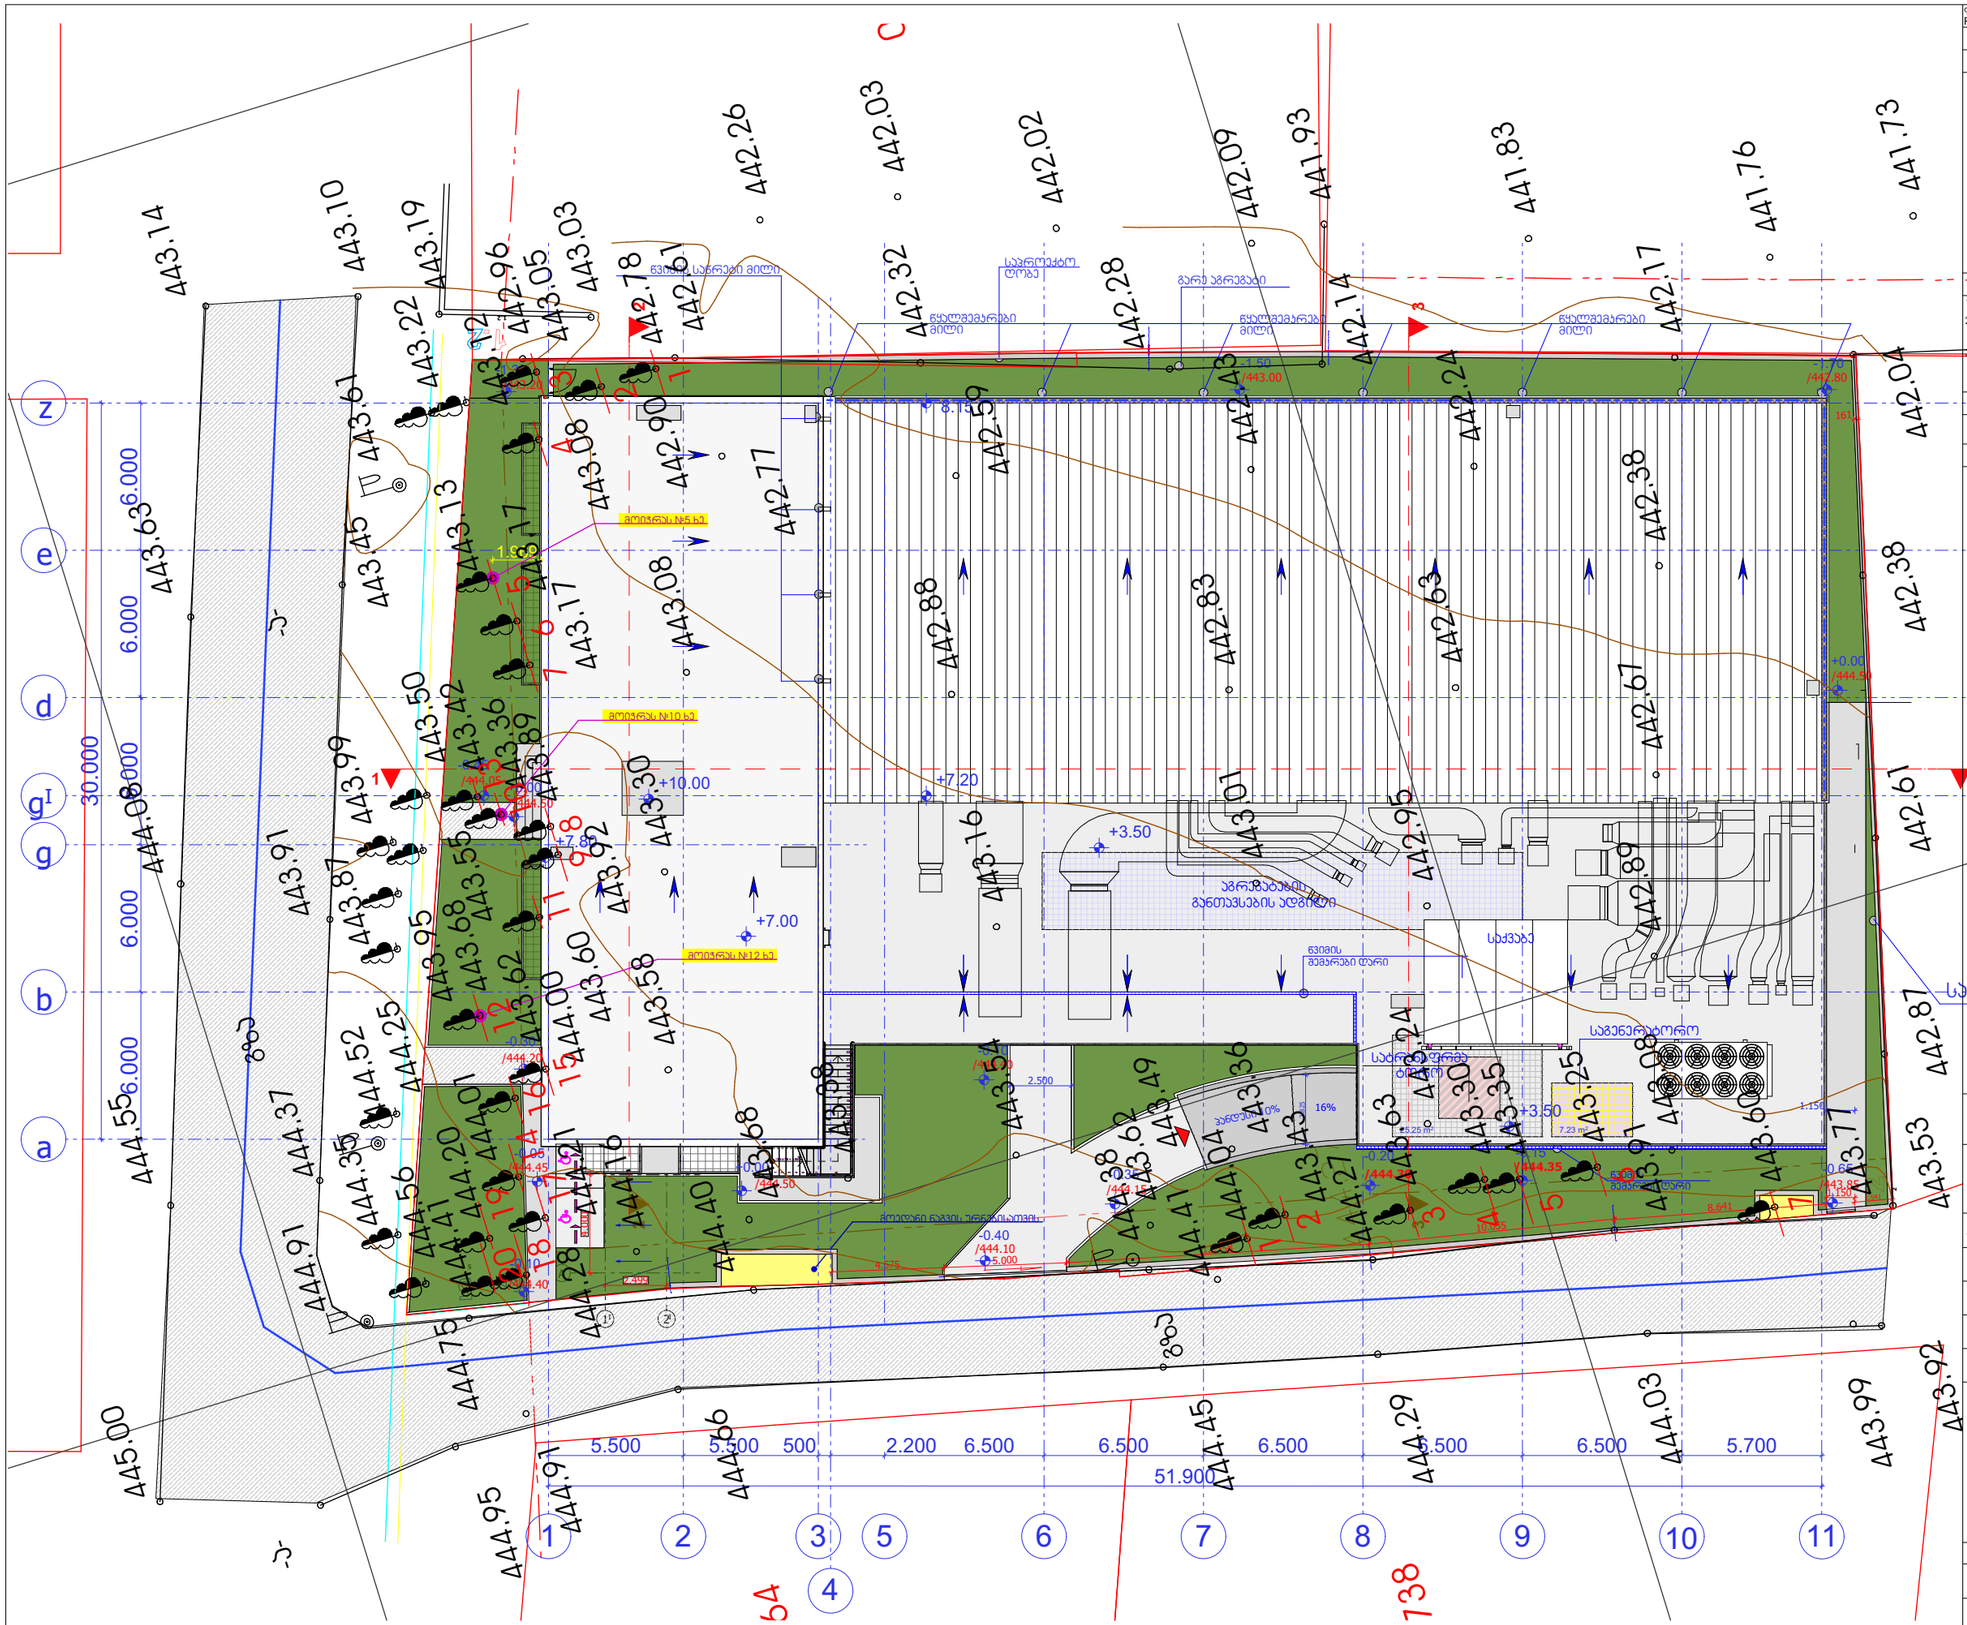

დამკვეთი CLIENT	შპს "პორტი" იურიდ.მის: ქ.თბილისი, ქვემო თბილისის რ-ნი, მ.რჩეულიშვილის ქ. ბორ.4; ბ12. ტელ: (+995) 5 55 643 030	
პროექტი PROJECT	მრავალფუნქციური კომპლექსი/მენობა (საპორტიბერო მაღაზია, საცხობი, სანყობი, ოფისი)	
მისამართი ADRESS	საქართველო, ქ.თბილისი,პრარული უნივერსიტეტის ტერიტორია სას. კოდი: ?	
თანამდებობა	გვარი	ხელმოწერა
შეასრულა:	ი. ბართაია	
დაამტკიცა:	ა. მორჩილაძე	

თბილისი 2018წ

Industrial Construction Engineering Solutions

საქართველო,ქ.რუსთავი, თბილისი-წითელი ხიდის გზატკეცილი 17-ე კმ. ტელ: (+995 32) 230 70 44

Georgia, Rustavi, Tbilisi-Red bridge highway 17thkm www.ices.ge

არქიტექტურული ნაწილი — ARCHITECTURE

მასშტაბი SCALE	1:250	თარიღი DATE OF ISSUE	27.04.2018

ნახაზი DRWG.

გენგეგმა

სტადია STAGE	ინდექსი INDEX	
ესკიზი		