ჭრილი 1-1
/მ. 1:100/

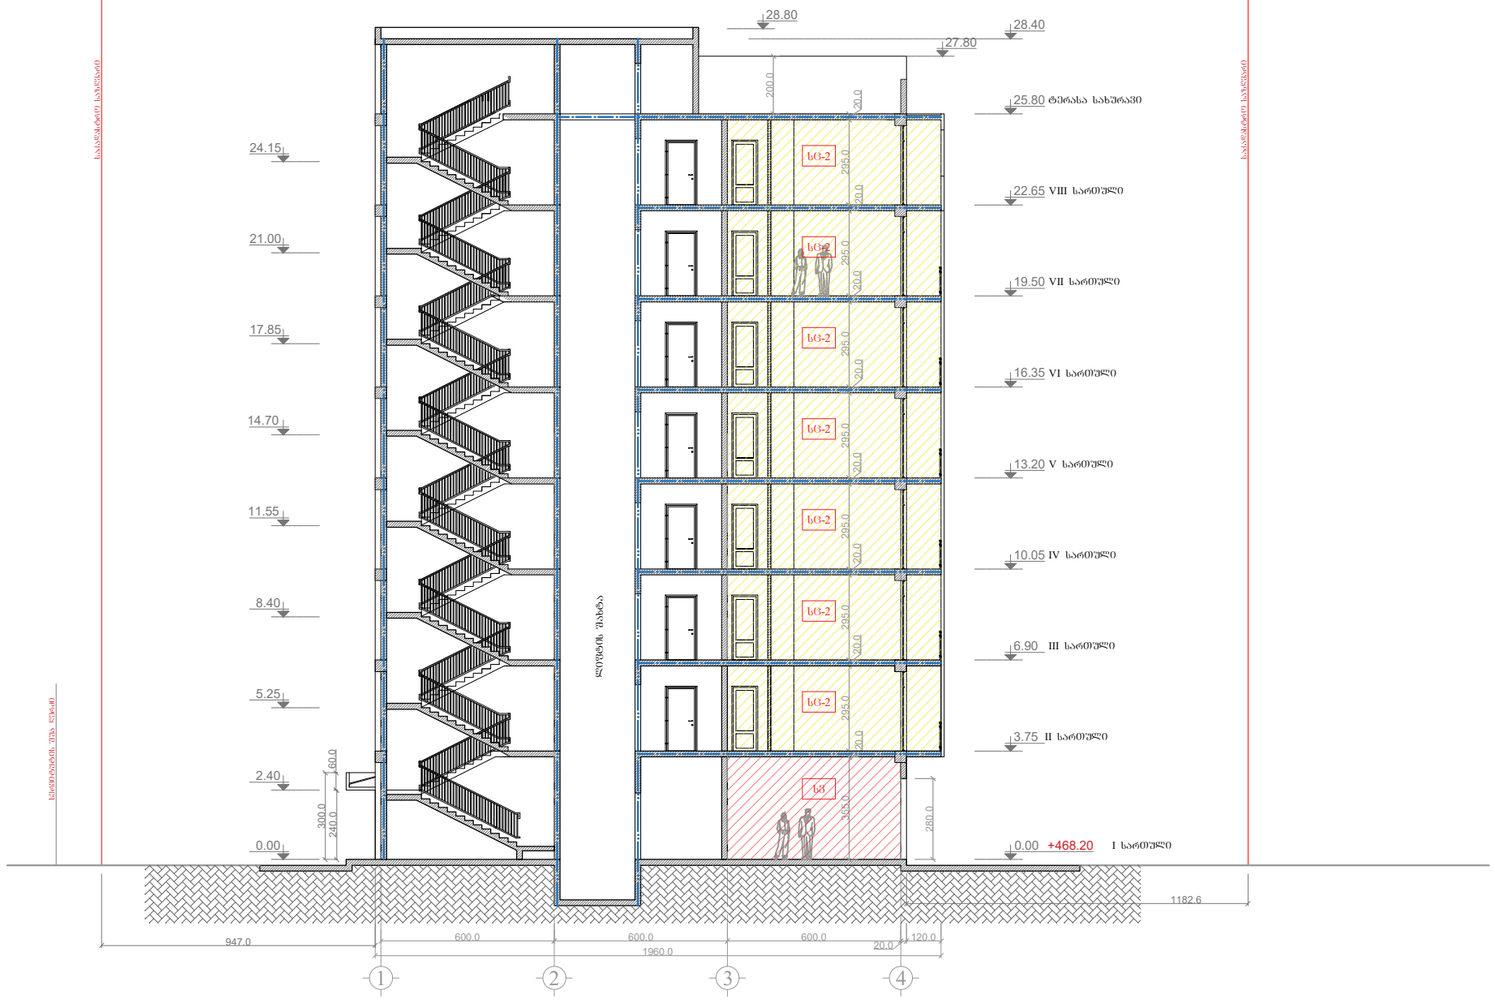

ფორმატი A3	დაკვეთა №	

შენიშვნები

1. ნახაზზე ზომები მოცემულია სანტიმეტრებში.
2. ნახაზის ცვლილება ცვლილება მშენებლობისას შეთანხმებული უნდა იყოს პროექტის ავტორებთან.

ტექნიკურ-ეკონომიკური მაჩვენებლები

პირობითი აღნიშვნები

	საკადასტრო საზღვარი
0.00	სიმაღლის ნიშნული
4	ჭრილის ხაზი
	ბლოკის შემავსებელი
	რკინაბეტონი
	ღერძის ხაზი

დამკვეთი შპს :ლილიდ დეველოპმენტი:
ს.ნ 401970417

მისამართი
ქ. თბილისი, ხიზანაშვილის ქუჩა, ჩიხი I, №7

პროექტის სახელწოდება
მრავალბინიანი საცხოვრებელი სახლი,

თანამდებობა	გვარი	ხელმოწერა
დირექტორი	თ. ძინძლაძე	
მთ. აძრძიტექ	მ. ძინძლაძე	
ავტორი	მ. ძინძლაძე	
ავტორი	გ. თოიძე	
ავტორი	გ. თოიძე	
დაამუშავა	გ. თოიძე	

შპს :: ემ-არტ::

მის ქ.ბათუმი ბორგირაძის №25 ბ18
ტელ 599 540827 E-mail: Bekatoidze@yahoo.com

მასშტაბი	1-100	ნახაზი
თარიღი	17.05.2018	ჭრილი 1-1

სტადია	ფურცელი	გვერდი
მ/პ		29

ჭრილი 2-2
/მ. 1:100/

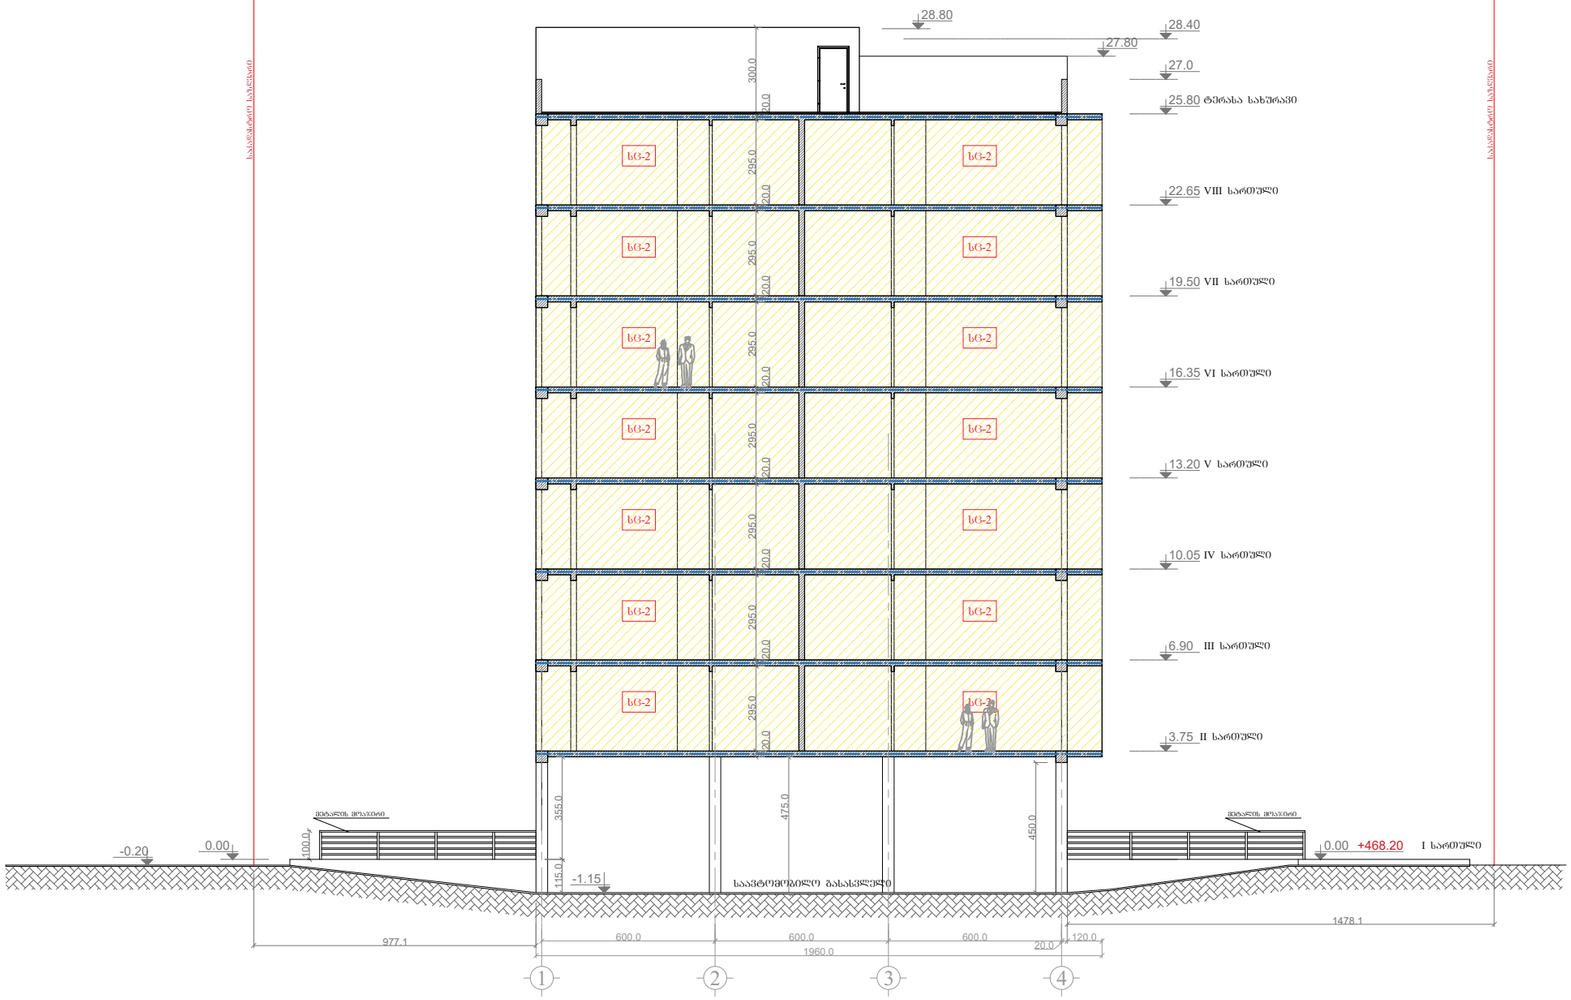

ფორმატი A3	დაკვეთა №	

შენიშვნები

1. ნახაზზე ზომები მოცემულია სანტიმეტრებში.
2. ნახაზის ცვლილება ცალმხრივად მშენებლობისას შეთანხმებული უნდა იყოს პროექტის ავტორებთან.

ტექნიკურ-ეკონომიკური მაჩვენებლები

პირობითი აღნიშვნები

	საკადასტრო საზღვარი
0.00	სიმაღლის ნიშნული
4	ჭრილის ხაზი
	ბლოკის შემავსებელი
	რკინაბეტონი
	ღერძის ხაზი

დაკვეთი შპს ;ოლიდ დეველოპმენტ:
ს.ნ 401970417

მისამართი
ქ. თბილისი, ხიზაბავრის ქუჩა, ჩიხი I, №7

პროექტის სახელწოდება
მრავალბინიანი საცხოვრებელი სახლი,

თანამდებობა	გვარი	ხელმოწერა
დირექტორი	თ. ძინძლაძე	
მთ. არქიტექტ	მ. ძინძლაძე	
ავტორი	მ. ძინძლაძე	
ავტორი	გ. თოიძე	
ავტორი	გ. თოიძე	
დაამუშავა	გ. თოიძე	

შპს :: ემ-არტ::

მის: ქ.გაეთშვი გორგილაძის №25 გ18
ტელ: 599 540827 E-mail: Bekatoidze@yahoo.com

მასშტაბი	1:100	ნახაზი
თარიღი	17.05.2018	ჭრილი 1-1

სტადია	ფურცელი	გვერდი
მ/პ		29