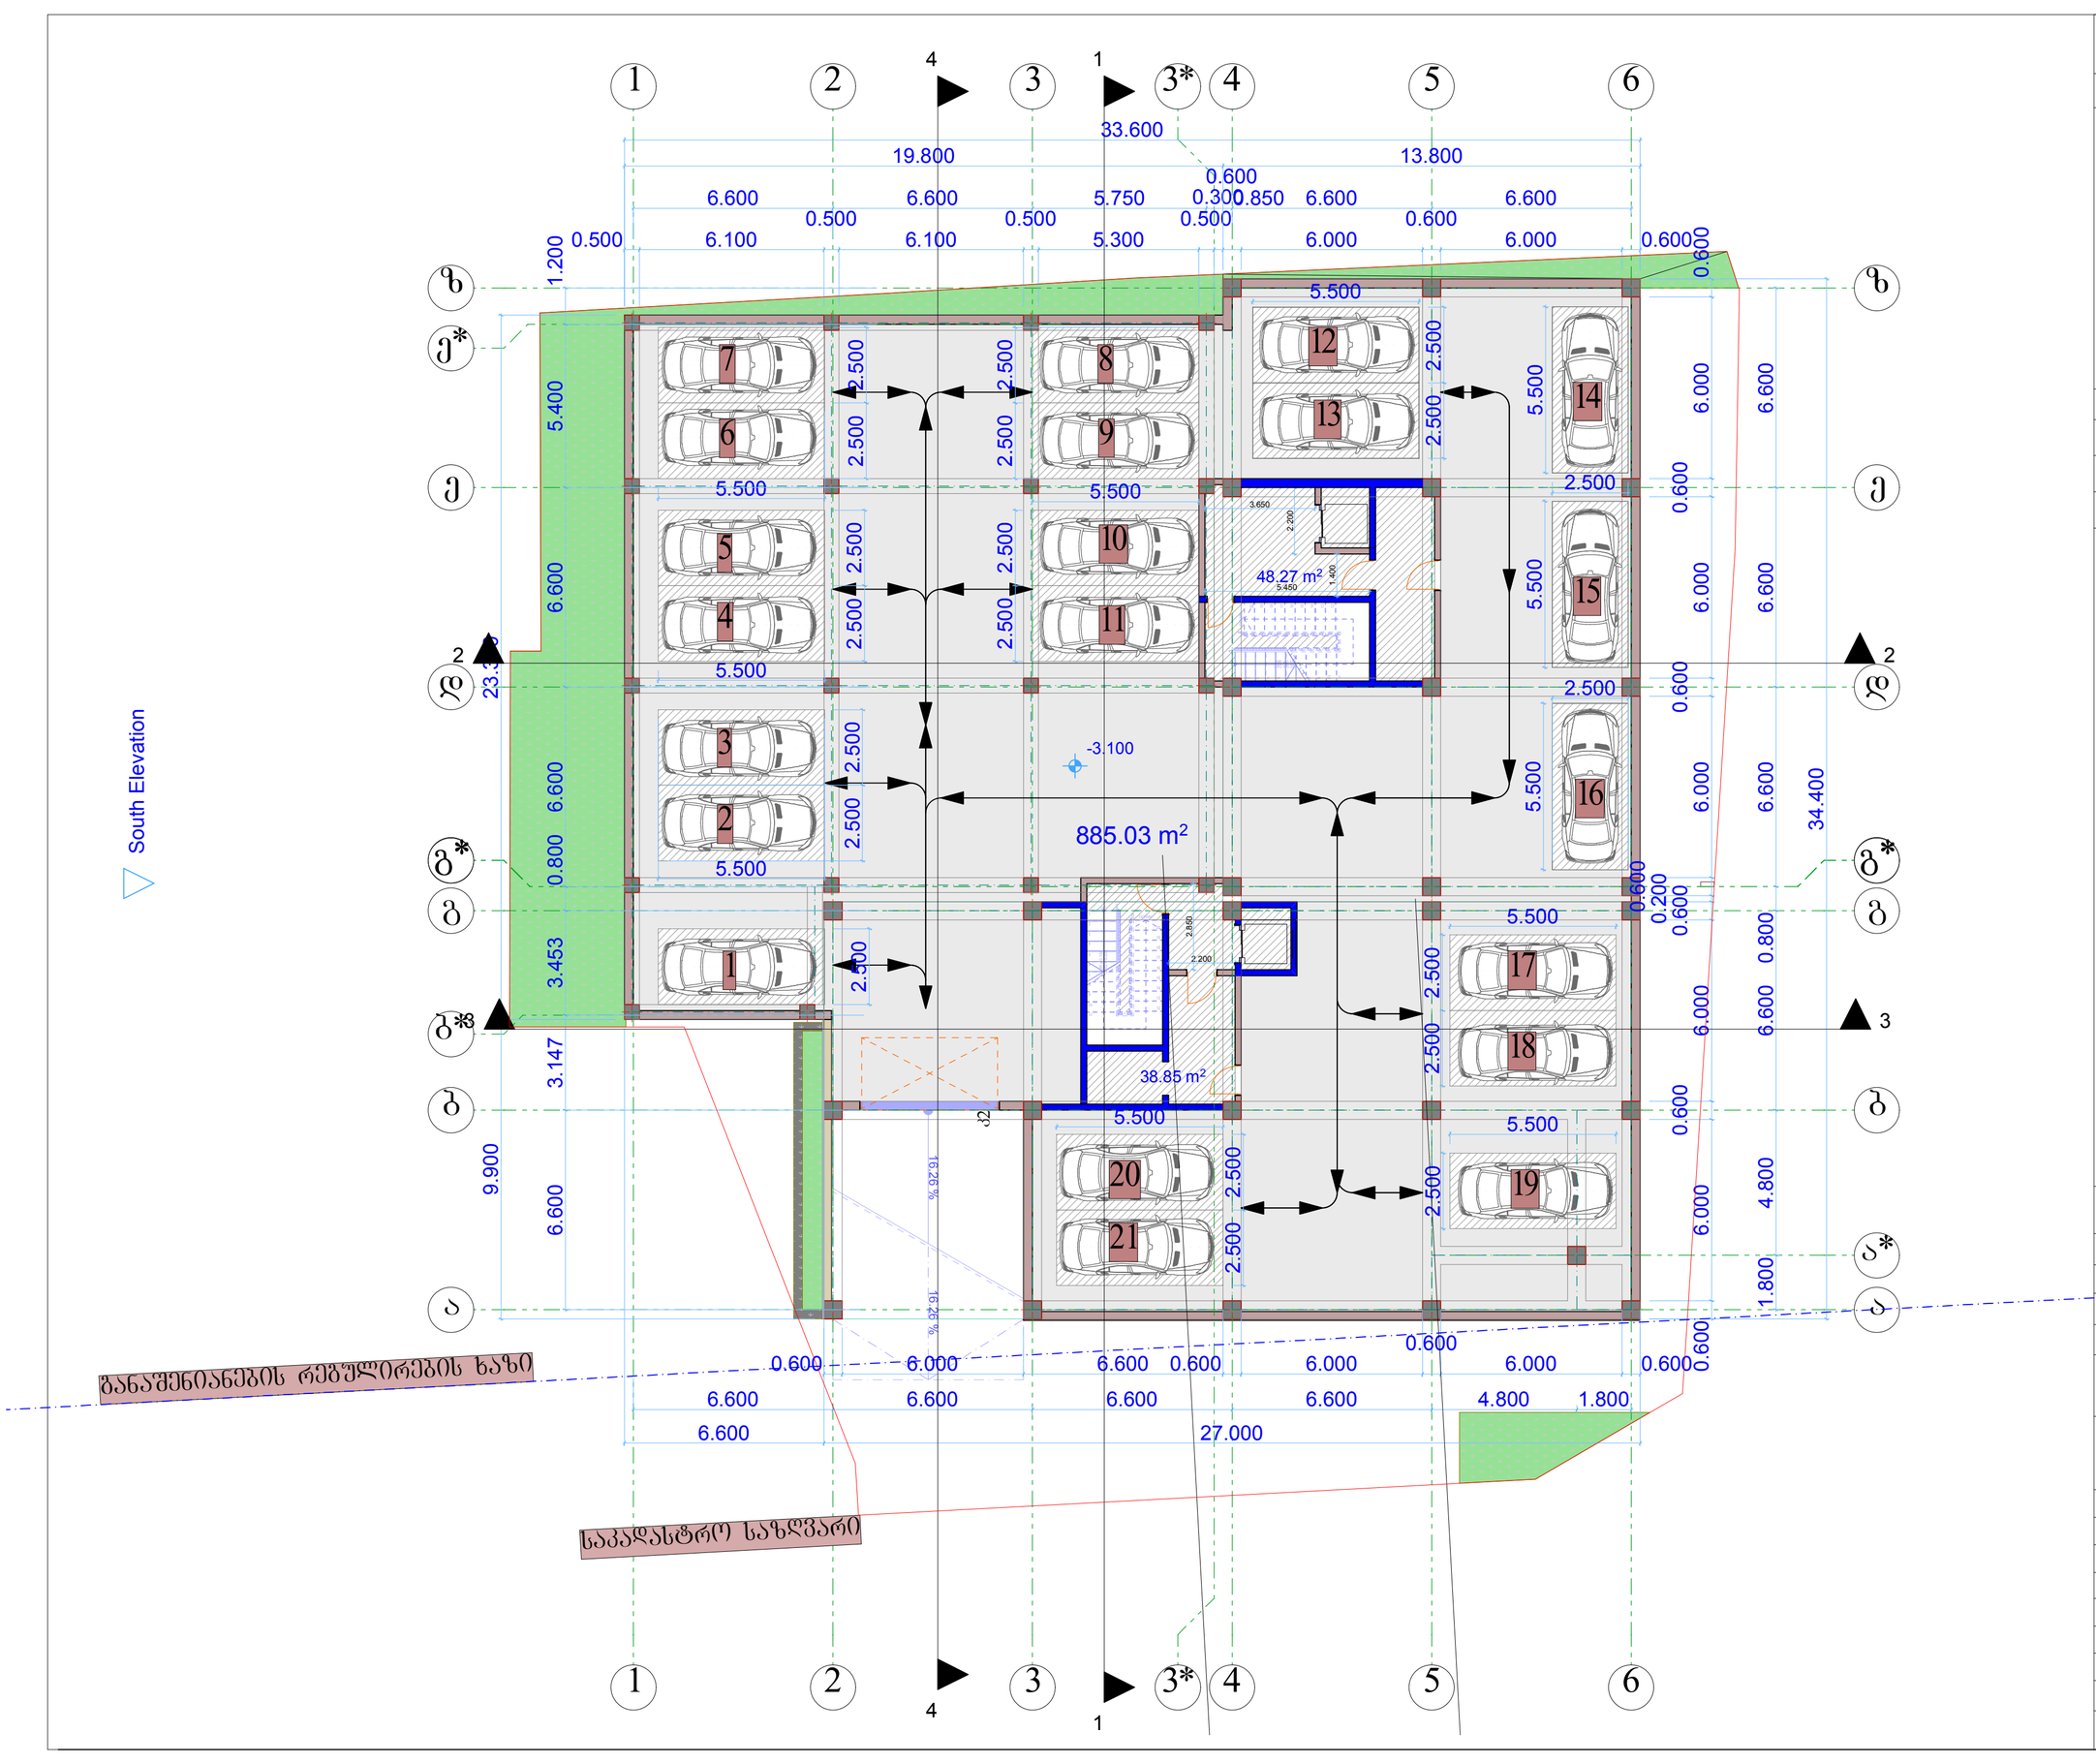

ფორმატი A-1	თბილისი 2018წ. დაკვეთა №	

ექსპლიკაცია

გეგმა -3.100 ნიშნულზე

პირობითი ნიშნები	
ავტოსადგომების რაოდენობა	21
ავტოსადგომების ფართი	885.03 მ²
სადარბაზოს ფართი	87.12 მ²

მოშენების ფართი	1091.49 მ²

დამკვეთი	მისამართი
შპს „პრაქსი ვარკეთილი„	ქ.თბილისი, ჯავახეთის II შესახვევი №1ა
შეთანხმებულია დამკვეთთან	ხელმოწერა:

პროექტის სახელწოდება

მრავალფუნქციური კომპლექსი კორექტირება

შ.პ.ს. „ფრიზი„ საქართველო. თბილისი. ზანდუკელის ქ. №11-ის ტელ: 599 30 39 12

დამფუძნებელი	ზ.გიგაური		
არქიტექტორი	ზ.გიგაური		
არქიტექტორი	დ.ხიზანიშვილი		
არქიტექტორი	ლ. ჯვანია		
მასშტაბი	1:100		
თარიღი			
სტადია		ფურცლები	ფურცელი
პროექტი			



ფორმატი A-1 | თბილისი 2018წ. დაკვეთა №

ექსპლიკაცია

გეგმა 0.000 ნიშნულზე

პირობითი ნიშნები	
ავტოსადგომების რაოდენობა	6
ღია ავტოსადგომების რაოდენობა	16
ავტოსადგომების ფართი	140.17 მ²
სადარბაზოს ფართი	78.05 მ²
კომერციული ფართი	241.99 მ²
საოფისე ფართი	141.86 მ²
საზაფხულო ფართი	22.44 მ²

კ-1 ფართი	676.23 მ²
კ-2 ფართი	507.29 მ²

დამკვეთი	მისამართი
შპს „პრაქსი ვარკვილი„	ქ.თბილისი, ჯავახეთის II შესახვევი №1ა
შეთანხმებულია დამკვეთთან	ხელმოწერა:

პროექტის სახელწოდება

მრავალფუნქციური კომპლექსი კორექტირება

შ.პ.ს. ფრიზი L.T.D. FRIEZE

შ.პ.ს. „ფრიზი„, საქართველო. თბილისი. ზანდუკელის ქ. №11-ის ტელ: 599 30 39 12

დამფუძნებელი	ზ.ფიფიური		
არქიტექტორი	ზ.ფიფიური		
არქიტექტორი	დ.ხიზანიშვილი		
არქიტექტორი	ლ. ჭყონია		
მასშტაბი	1:100		
თარიღი			
სტადია		ფურცლები	ფურცელი
პროექტი			



ფორმატი A-1	თბილისი 2018წ. დაკვეთა №	

ექსპლიკაცია

გეგმა +4.000 ნიშნულზე

პირობითი ნიშნები

№1	ბინის ფართი	122.75 მ²
	საზაფხულო ფართი	7.72 მ²
№2	ბინის ფართი	112.94 მ²
	საზაფხულო ფართი	8.49 მ²
№3	ბინის ფართი	125.30 მ²
	საზაფხულო ფართი	16.53 მ²
№4	ბინის ფართი	71.10 მ²
	საზაფხულო ფართი	2.83 მ²
№5	ბინის ფართი	116.60 მ²
	საზაფხულო ფართი	11.78 მ²
	სადარბაზოს ფართი	87.53 მ²
	სადარბაზოში საზაფხულო ფართი 2.46 მ²	

კ-2 ფართი	691.52 მ²

დამკვეთი	მისამართი
შპს „პრიზი ვარკეთილი„	ქ.თბილისი, ჯავახეთის II შესახვევი №1ა
შეთანხმებულია დამკვეთთან	ხელმოწერა:

პროექტის სახელწოდება

მრავალფუნქციური კომპლექსი კორექტირება

შ.პ.ს. ფრიზი L.T.D. FRIEZE

შ.პ.ს. „ფრიზი„ საქართველო. თბილისი. ზანდუკელის ქ. №11-ის

ტელ: 599 30 39 12

დამფუძნებელი	ზ.ჭიჭაური		
არქიტექტორი	ზ.ჭიჭაური		
არქიტექტორი	დ.ხიზანიშვილი		
არქიტექტორი	ლ. ჟვანია		
მასშტაბი	1:100		
თარიღი			
სტადია		ფურცლები	ფურცელი
პროექტი			

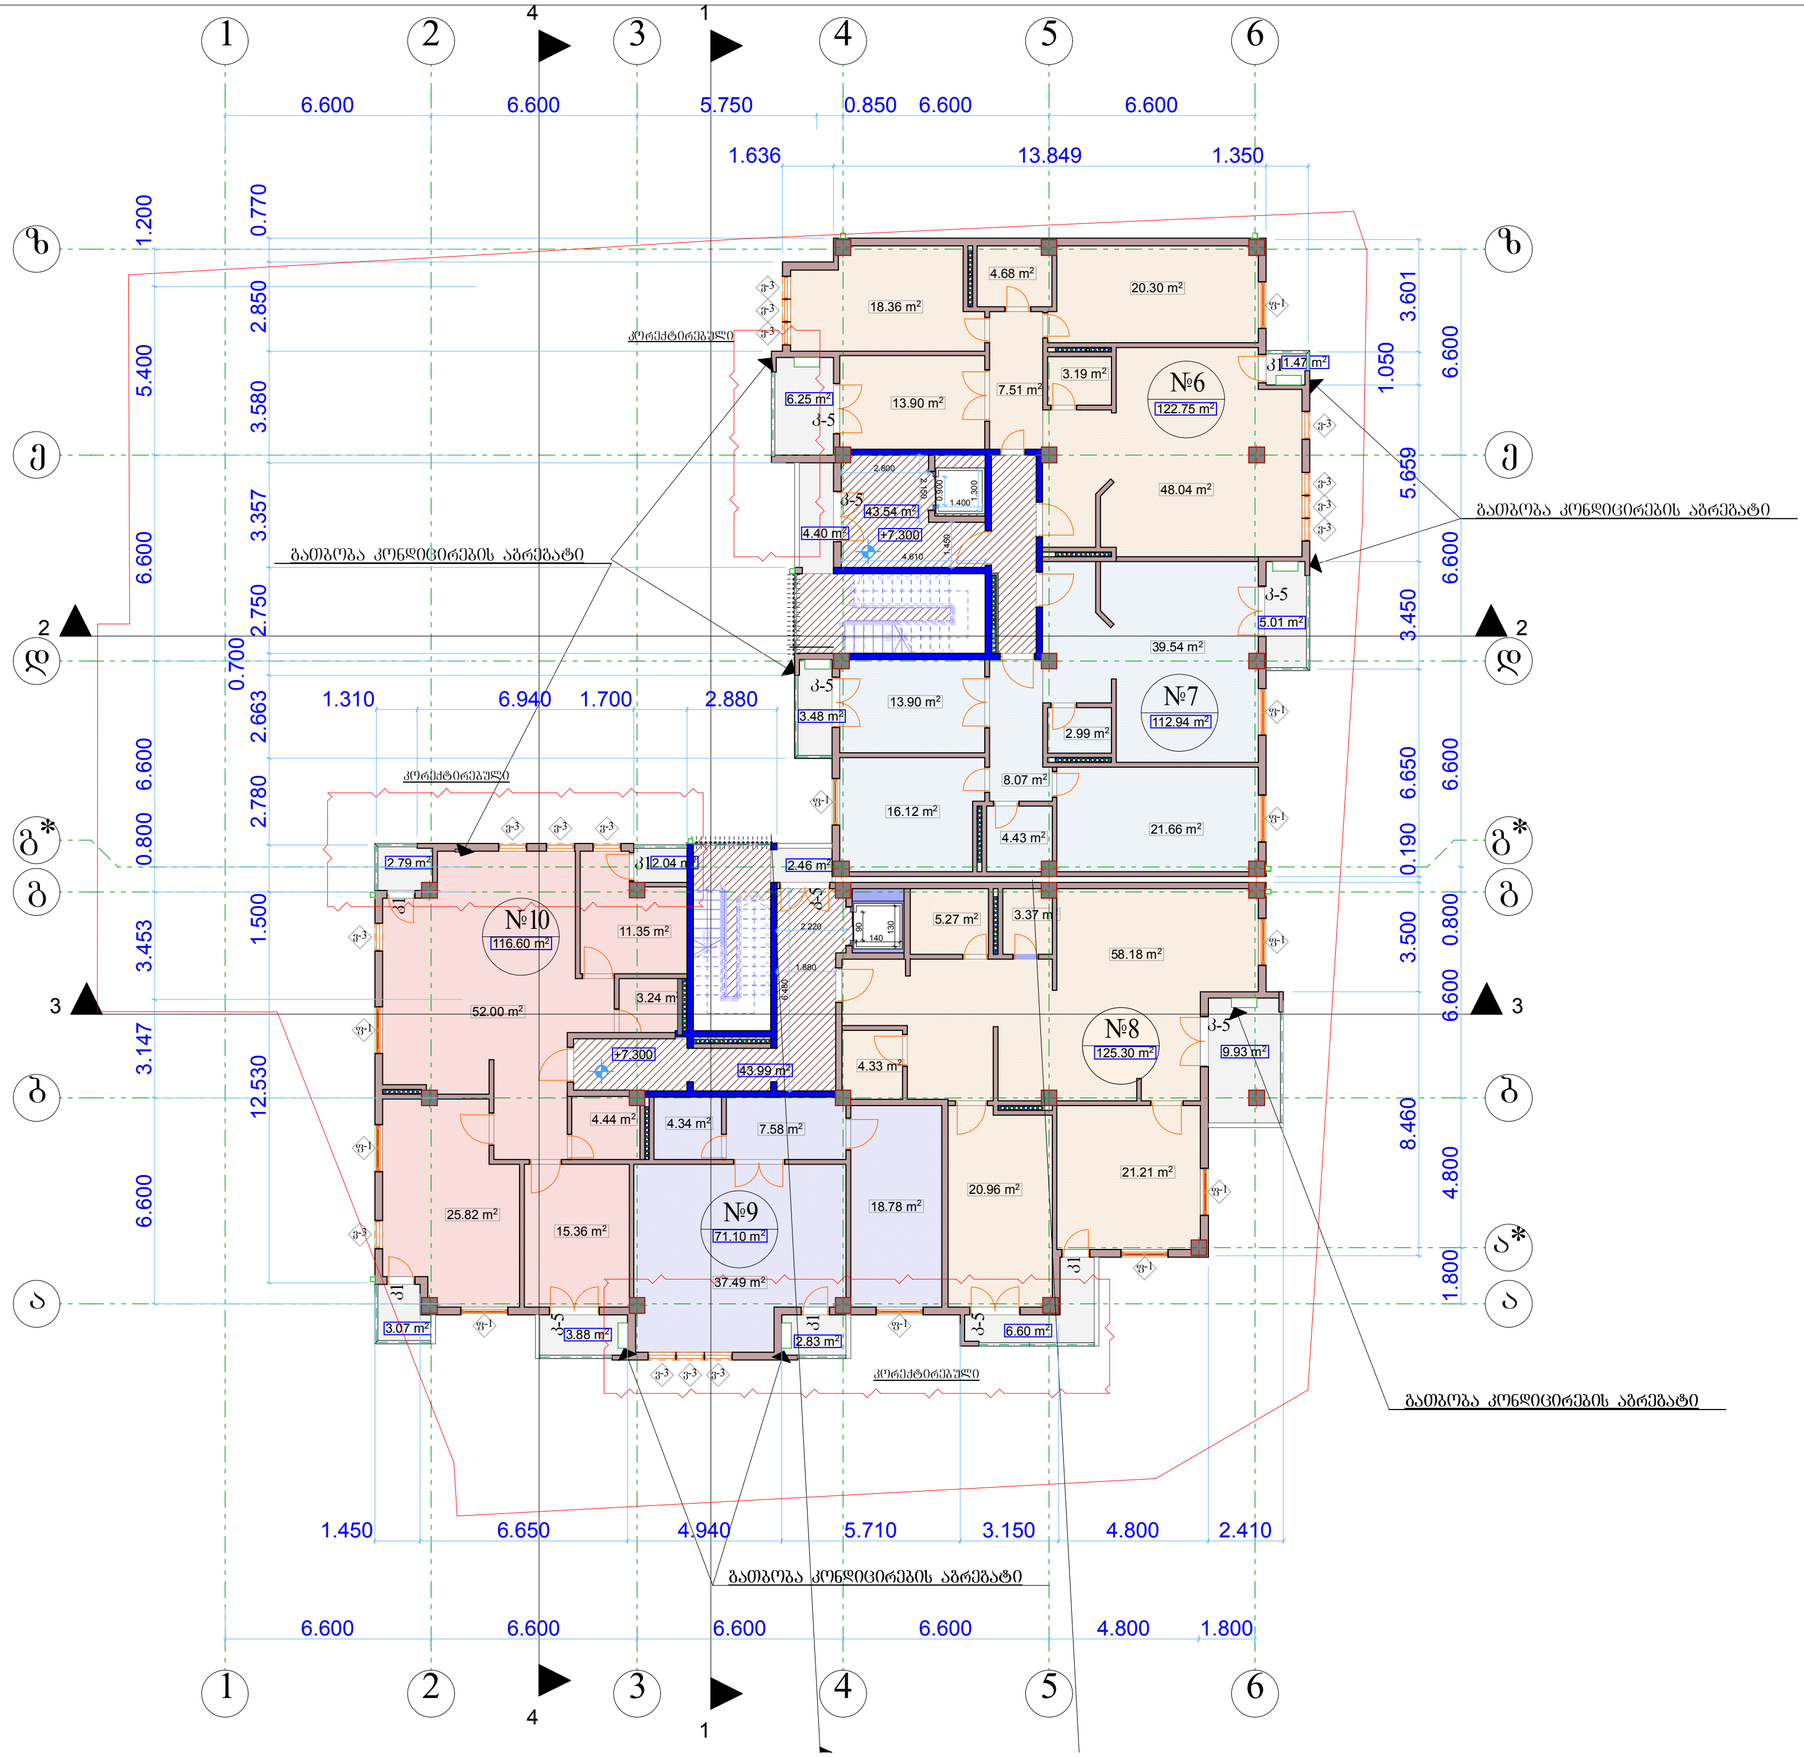

ფორმატი A-1	თბილისი 2018წ. დაკვეთა №	

ექსპლიკაცია

გეგმა +7.300 ნიშნულზე

პირობითი ნიშნები

№6	ბინის ფართი	122.75 მ²
	საზაფხულო ფართი	7.72 მ²
№7	ბინის ფართი	112.94 მ²
	საზაფხულო ფართი	8.49 მ²
№8	ბინის ფართი	125.30 მ²
	საზაფხულო ფართი	16.53 მ²
№9	ბინის ფართი	71.10 მ²
	საზაფხულო ფართი	2.83 მ²
№10	ბინის ფართი	116.60 მ²
	საზაფხულო ფართი	11.78 მ²
	სადარბაზოს ფართი	87.53 მ²
	სადარბაზოში საზაფხულო ფართი	2.46 მ²

კ-2 ფართი	691.52 მ²

დამკვეთი	მისამართი
შპს „პრაკსი ვარკეთილი„	ქ.თბილისი, ჯავახეთის II შესახვევი №1ა
შეთანხმებულია დამკვეთთან	ხელმოწერა:

პროექტის სახელწოდება

მრავალფუნქციური კომპლექსი კორექტირება

შ.პ.ს. ფრიზი L.T.D. FRIEZE

შ.პ.ს. „ფრიზი„ საქართველო, თბილისი. ზანდუკელის ქ. №11-ის

ტელ: 599 30 39 12

დამფუძნებელი	ზ.ფიფაური		
არქიტექტორი	ზ.ფიფაური		
არქიტექტორი	დ.ხიზანიშვილი		
არქიტექტორი	ლ. ჟვანია		
მასშტაბი	1:100		
თარიღი			
სტადია		ფურცლები	ფურცელი
პროექტი			



ფორმატი A-1	თბილისი 2018წ. დაკვეთა №	

ექსპლიკაცია

გეგმა +10.600 ნიშნულზე

პირობითი ნიშნები

№11	ბინის ფართი	122.75 მ²
	საზაფხულო ფართი	7.72 მ²
№12	ბინის ფართი	112.94 მ²
	საზაფხულო ფართი	8.49 მ²
№13	ბინის ფართი	125.30 მ²
	საზაფხულო ფართი	16.53 მ²
№14	ბინის ფართი	71.10 მ²
	საზაფხულო ფართი	2.83 მ²
№15	ბინის ფართი	116.60 მ²
	საზაფხულო ფართი	11.78 მ²
	სადარბაზოს ფართი	87.53 მ²
	სადარბაზოში საზაფხულო ფართი 2.46 მ²	

კ-2 ფართი	691.52 მ²

დამკვეთი	მისამართი
შპს „პროსი ვარკეთილი„	ქ.თბილისი, ჯავახეთის II შესახვევი №1ა
შეთანხმებულია დამკვეთთან	ხელმოწერა:

პროექტის სახელწოდება

მრავალფუნქციური კომპლექსი კორექტირება

შ.პ.ს. ფრიზი L.T.D. FRIEZE

შ.პ.ს. „ფრიზი„ საქართველო. თბილისი. ზანდუკელის ქ. №11-ის ტელ: 599 30 39 12

დამფუძნებელი	ზ.ფიფია		
არქიტექტორი	ზ.ფიფია		
არქიტექტორი	დ.ხიზანიშვილი		
არქიტექტორი	ლ. ქვანია		
მასშტაბი	1:100		
თარიღი			
სტადია		ფურცლები	ფურცელი
პროექტი			

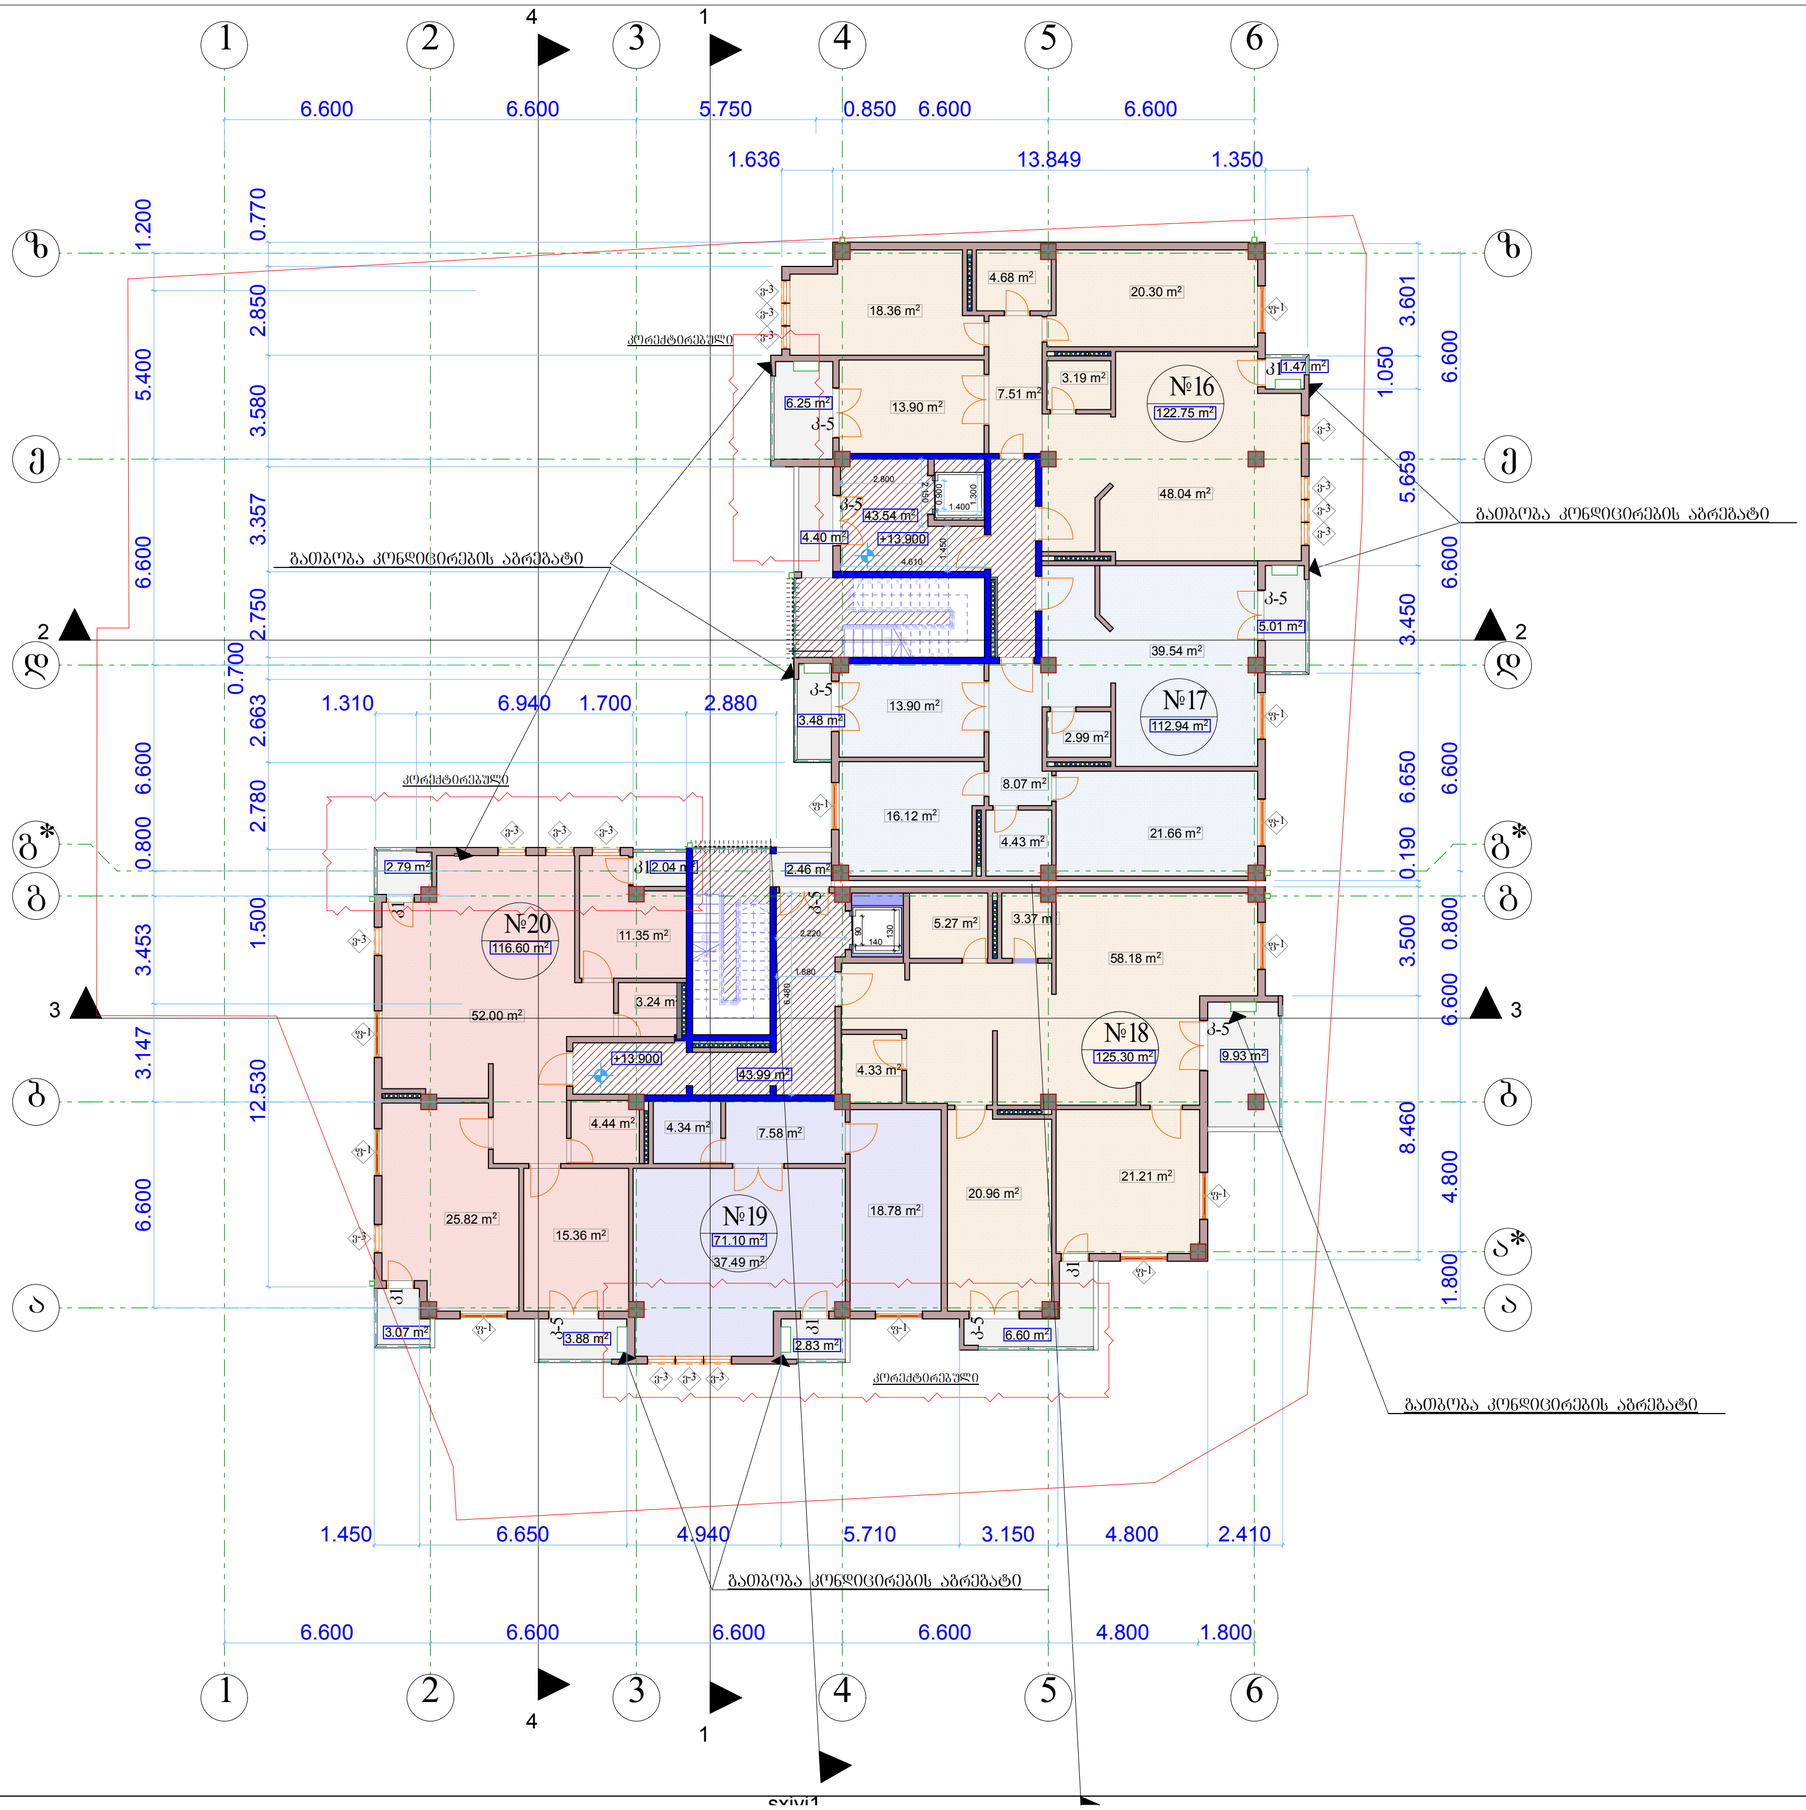

ფორმატი A-1	თბილისი 2018წ. დაკვეთა №

ექსპლიკაცია

გეგმა +13.900 ნიშნულზე

პირობითი ნიშნები

№16	ბინის ფართი	122.75 მ²
საზაფხულო	ფართი	7.72 მ²
№17	ბინის ფართი	112.94 მ²
საზაფხულო	ფართი	8.49 მ²
№18	ბინის ფართი	125.30 მ²
საზაფხულო	ფართი	16.53 მ²
№19	ბინის ფართი	71.10 მ²
საზაფხულო	ფართი	2.83 მ²
№20	ბინის ფართი	116.60 მ²
საზაფხულო	ფართი	11.78 მ²
სადარბაზოს	ფართი	87.53 მ²
სადარბაზოში საზაფხულო ფართი 2.46 მ²		

კ-2 ფართი	691.52 მ²

დამკვეთი	მისამართი
შპს „პრიზა ჯორჯიოლი„	ქ.თბილისი, ჯავახეთის II შესახვევი №1ა
შეთანხმებულია დამკვეთთან	ხელმოწერა:

პროექტის სახელწოდება

მრავალფუნქციური კომპლექსი

კორექტირება

შ.პ.ს. ფრიზი LTD. FRIEZE

შ.პ.ს. „ფრიზი„ საქართველო. თბილისი. ზანდუკელის ქ. №11-ის

ტელ: 599 30 39 12

დამფუძნებელი	ზვიგაური		
არქიტექტორი	ზვიგაური		
არქიტექტორი	დ.ხიზანიშვილი		
არქიტექტორი	ლ. ჟვანია		
მასშტაბი	1:100		
თარიღი			
სტადია		ფურცლები	ფურცელი
პროექტი			

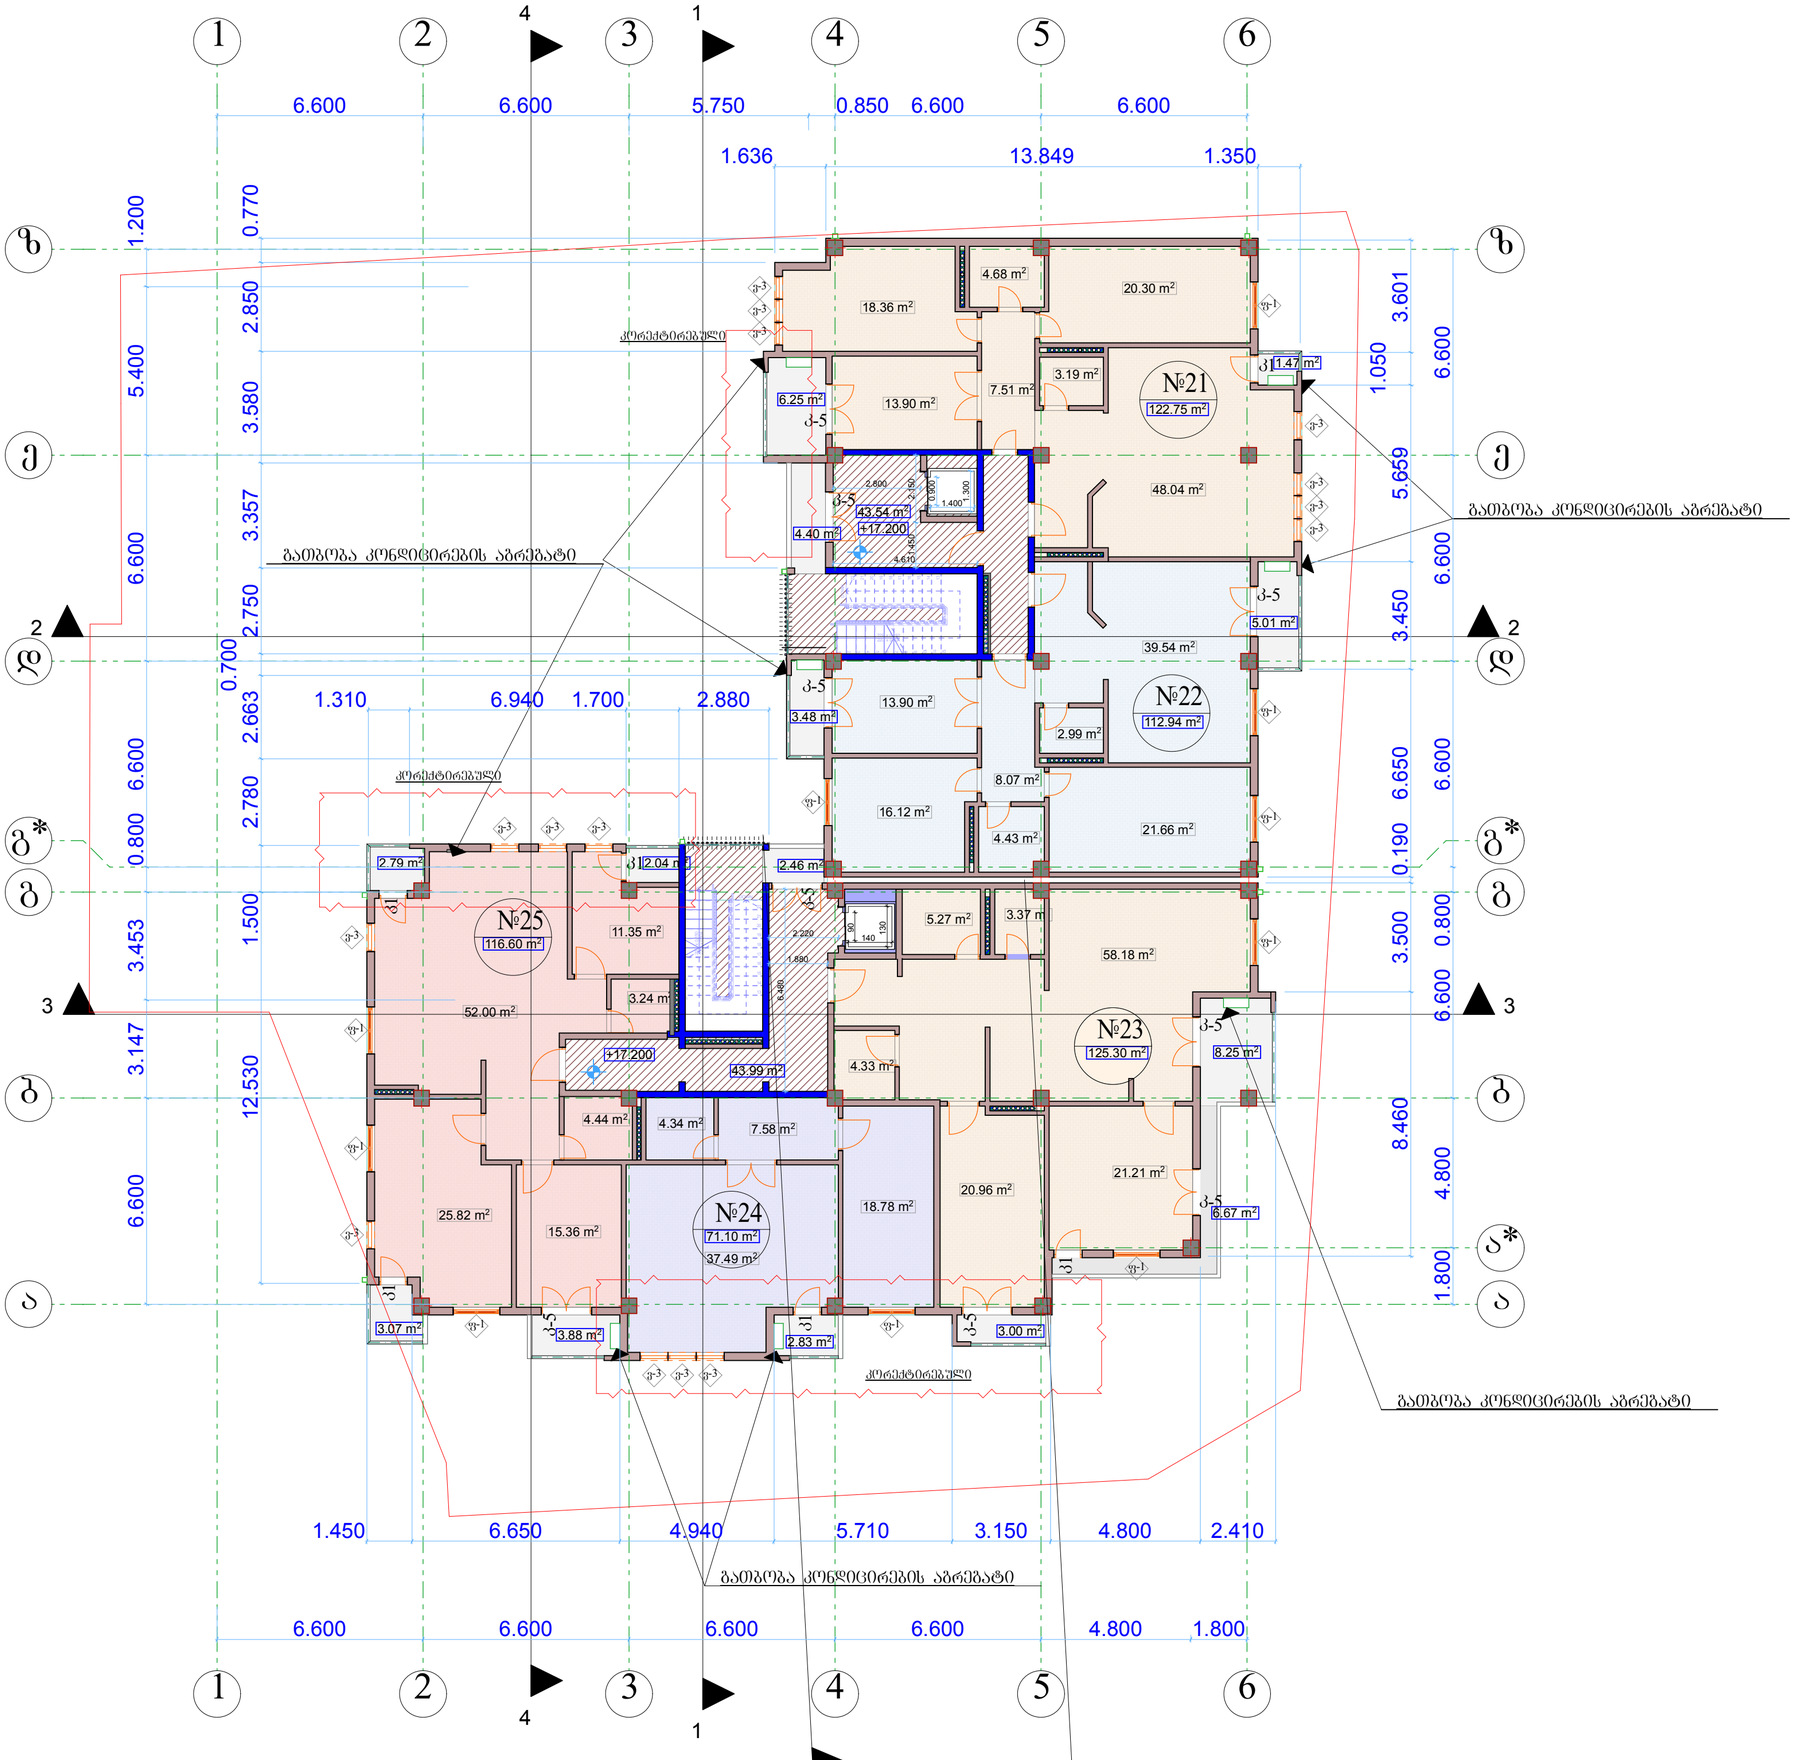

ფორმატი A-1	თბილისი 2018წ. დაკვეთა №

ექსპლიკაცია

გეგმა +17.200 ნიშნულზე

პირობითი ნიშნები

№21	ბინის ფართი	122.75 მ²
საზაფხულო	ფართი	7.72 მ²
№22	ბინის ფართი	112.94 მ²
საზაფხულო	ფართი	8.49 მ²
№23	ბინის ფართი	125.30 მ²
საზაფხულო	ფართი	17.92 მ²
№24	ბინის ფართი	71.10 მ²
საზაფხულო	ფართი	2.83 მ²
№25	ბინის ფართი	116.60 მ²
საზაფხულო	ფართი	11.78 მ²
სადარბაზოს	ფართი	87.53 მ²
სადარბაზოში საზაფხულო ფართი 2.46 მ²		

კ-2 ფართი	691.52 მ²

დამკვეთი	მისამართი
შპს „პრაისი ვარკვოილი„	ქ.თბილისი, ჯავახეთის II შესახვევი №1ა
შეთანხმებულია დამკვეთთან	ხელმოწერა:

პროექტის სახელწოდება

მრავალფუნქციური კომპლექსი კორექტირება

შ.პ.ს. ფრიზი LTD FRIEZE
შპს. „ფრიზი„ საქართველო. თბილისი. ზანდუკელის ქ. №11-ის
ტელ: 599 30 39 12

დამფუძნებელი	ზ.ფიფიური		
არქიტექტორი	ზ.ფიფიური		
არქიტექტორი	დ.ხიზანიშვილი		
არქიტექტორი	ლ. ჟვანია		
მასშტაბი	1:100		
თარიღი			
სტადია		ფურცლები	ფურცელი
პროექტი			



ფორმატი A-1	თბილისი 2018წ. დაკვეთა №

ექსპლიკაცია

გეგმა +20.500 ნიშნულზე

პირობითი ნიშნები

№26	ბინის ფართი	122.75 მ²
	საზაფხულო ფართი	7.72 მ²
№27	ბინის ფართი	112.94 მ²
	საზაფხულო ფართი	8.49 მ²
№28	ბინის ფართი	125.30 მ²
	საზაფხულო ფართი	22.54 მ²
№29	ბინის ფართი	71.10 მ²
	საზაფხულო ფართი	2.83 მ²
№30	ბინის ფართი	116.60 მ²
	საზაფხულო ფართი	11.78 მ²
	სადარბაზოს ფართი	87.53 მ²
	სადარბაზოში საზაფხულო ფართი 2.46 მ²	

ა-2	ფართი	691.52 მ²

დამკვეთი	მისამართი
შპს „პრიზი ვარკეთილი„	ქ.თბილისი, ჯავახეთის II შესახვევი №1ა
შეთანხმებულია დამკვეთთან	ხელმოწერა:

პროექტის სახელწოდება

მრავალფუნქციური კომპლექსი კორექტირება

შ.პ.ს. „ფრიზი„ საქართველო. თბილისი. ზანდუკელის ქ. №11-ის ტელ: 599 30 39 12

დამფუძნებელი	ზვიგაური		
არქიტექტორი	ზვიგაური		
არქიტექტორი	დ.ხიზანიშვილი		
არქიტექტორი	ლ. ჟვანია		
მასშტაბი	1:100		
თარიღი			
სტადია		ფურცლები	ფურცელი
პროექტი			



ფორმატი A-1	თბილისი 2018წ. დაკვეთა №	

ექსპლიკაცია

გეგმა +23.800 ნიშნულზე

პირობითი ნიშნები

№31	ბინის ფართი	122.75 მ²
საზაფხულო	ფართი	7.72 მ²
№32	ბინის ფართი	112.94 მ²
საზაფხულო	ფართი	8.49 მ²
№33	ბინის ფართი	125.30 მ²
საზაფხულო	ფართი	23.03 მ²
№34	ბინის ფართი	71.10 მ²
საზაფხულო	ფართი	2.83 მ²
№35	ბინის ფართი	116.60 მ²
საზაფხულო	ფართი	11.78 მ²
სადარბაზოს	ფართი	87.53 მ²
სადარბაზოში საზაფხულო ფართი 2.46 მ²		

კ-2 ფართი	691.52 მ²

დამკვეთი	მისამართი
შპს „პრიზი ვარკეთილი„	ქ.თბილისი, ჯავახეთის II შესახვევი №1ა
შეთანხმებულია დამკვეთთან	ხელმოწერა:

პროექტის სახელწოდება

მრავალფუნქციური კომპლექსი

კორექტირება

შ.პ.ს. ფრიზი LTD. FRIEZE

შ.პ.ს. „ფრიზი„ საქართველო. თბილისი. ზანდუკელის ქ. №11-ის

ტელ: 599 30 39 12

დამფუძნებელი	ზვიგაური		
არქიტექტორი	ზვიგაური		
არქიტექტორი	დ.ხიზანიშვილი		
არქიტექტორი	ლ. ჟვანია		
მასშტაბი	1:100		
თარიღი			
სტადია		ფურცლები	ფურცელი
პროექტი			

sxivi1



ფორმატი A-1	თბილისი 2018წ. დაკვეთა №	

ექსპლიკაცია

ბეჭმა +27.100 ნიშნულზე

პირობითი ნიშნები

№36	ბინის ფართი	122.75 მ²
	საზაფხულო ფართი	7.72 მ²
№37	ბინის ფართი	112.94 მ²
	საზაფხულო ფართი	8.49 მ²
№38	ბინის ფართი	135.10 მ²
	საზაფხულო ფართი	33.22 მ²
	საზაფხულო ფართი	191.32 მ²
	სადარბაზოს ფართი	81.12 მ²
	სადარბაზოში საზაფხულო ფართი	2.46 მ²

კ-2 ფართი		491.16 მ²
დამკვეთი		მისამართი
შპს „პროკსი ვარკეთილი„		ქ.თბილისი, ჯავახეთის II შესახვევი №1ა
შეთანხმებულია დამკვეთთან		ხელმოწერა:
პროექტის სახელწოდება		
მრავალფუნქციური კომპლექსი კორექტირება		
შ.პ.ს. ფრიზი L.T.D. FRIEZE		შ.პ.ს. „ფრიზი„, საქართველო. თბილისი. ზანდუკელის ქ. №11-ის ტელ: 599 30 39 12
დამფუძნებელი	ზ.ფიგაური	
არქიტექტორი	ზ.ფიგაური	
არქიტექტორი	დ.ხიზანიშვილი	
არქიტექტორი	ლ. ჯვანია	
მასშტაბი	1:100	
თარიღი		
სტადია	ფურცლები	ფურცელი
პროექტი		

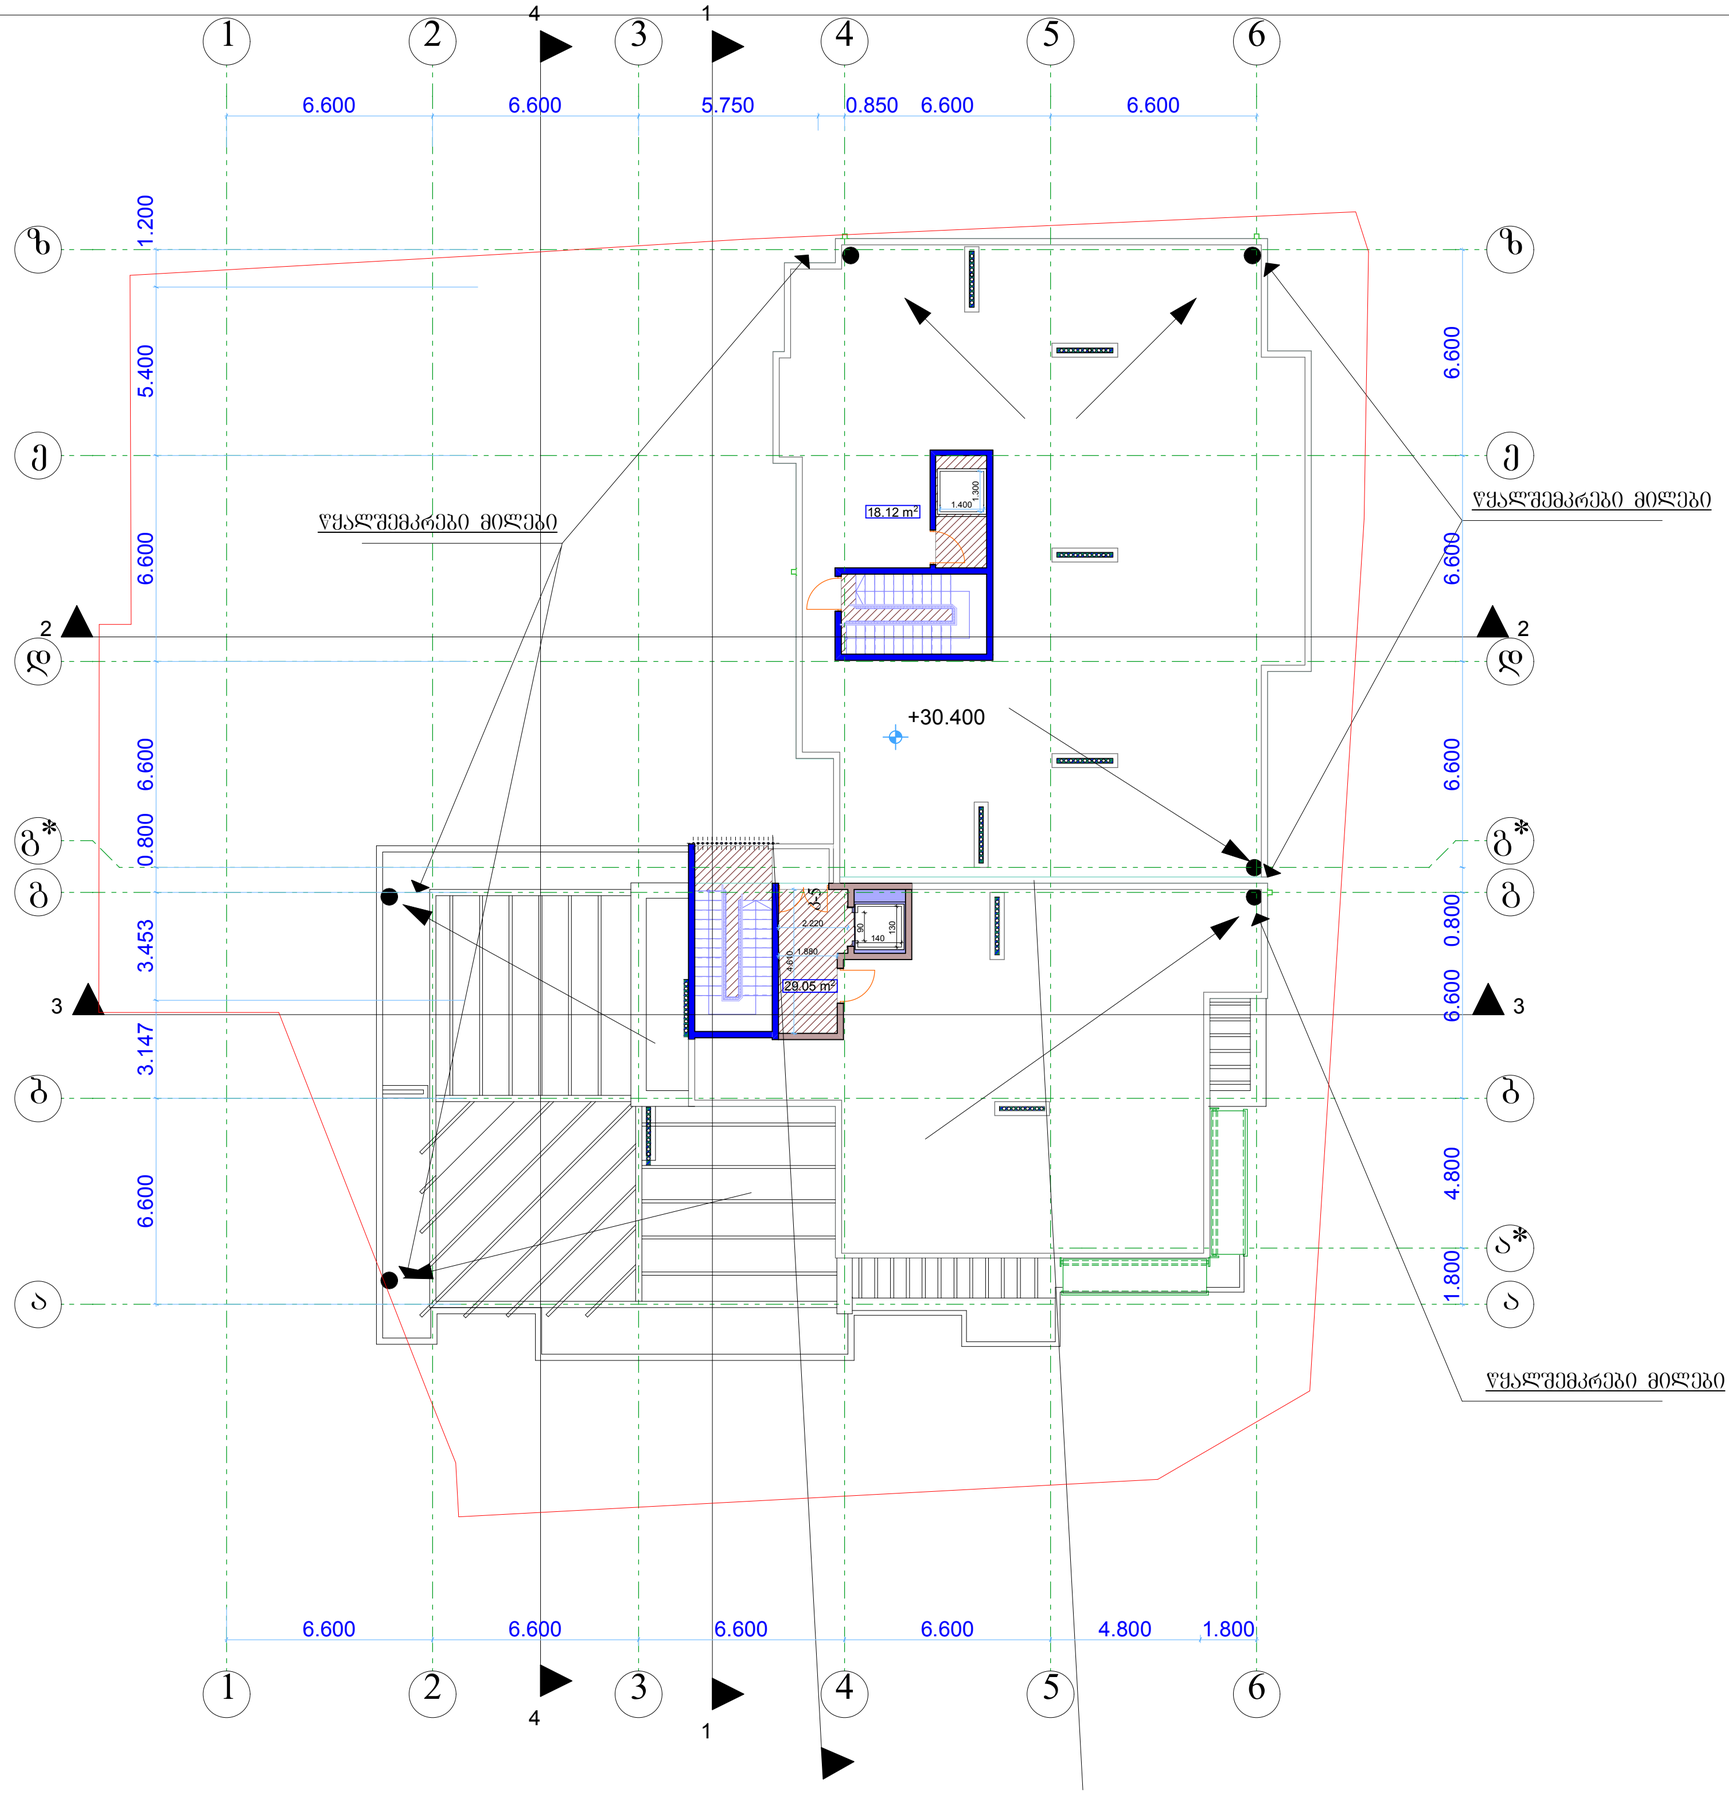

ფორმატი A-1	თბილისი 2018წ. დაკვეთა №		

ექსპლიკაცია

გეგმა +30.400 ნიშნულზე

პირობითი ნიშნები

სადარბაზოს ფართი 47.17 მ²

დამკვეთი	მისამართი
შპს „პროკსი ვარკეთილი„	ქ.თბილისი, ჯავახეთის II შესახვევი №1ა
შეთანხმებულია დამკვეთთან	ხელმოწერა:

პროექტის სახელწოდება

მრავალფუნქციური კომპლექსი

კორექტირება

შ.პ.ს. „ფრიზი„ საქართველო. თბილისი. ზანდუკელის ქ. №11-ის
ტელ: 599 30 39 12

დამფუძნებელი	ზ.გიგაური		
არქიტექტორი	ზ.გიგაური		
არქიტექტორი	დ.ხიზანიშვილი		
არქიტექტორი	ლ. ჟვანია		
მასშტაბი	1:100		
თარიღი			
სტადია		ფურცლები	ფურცელი
პროექტი			

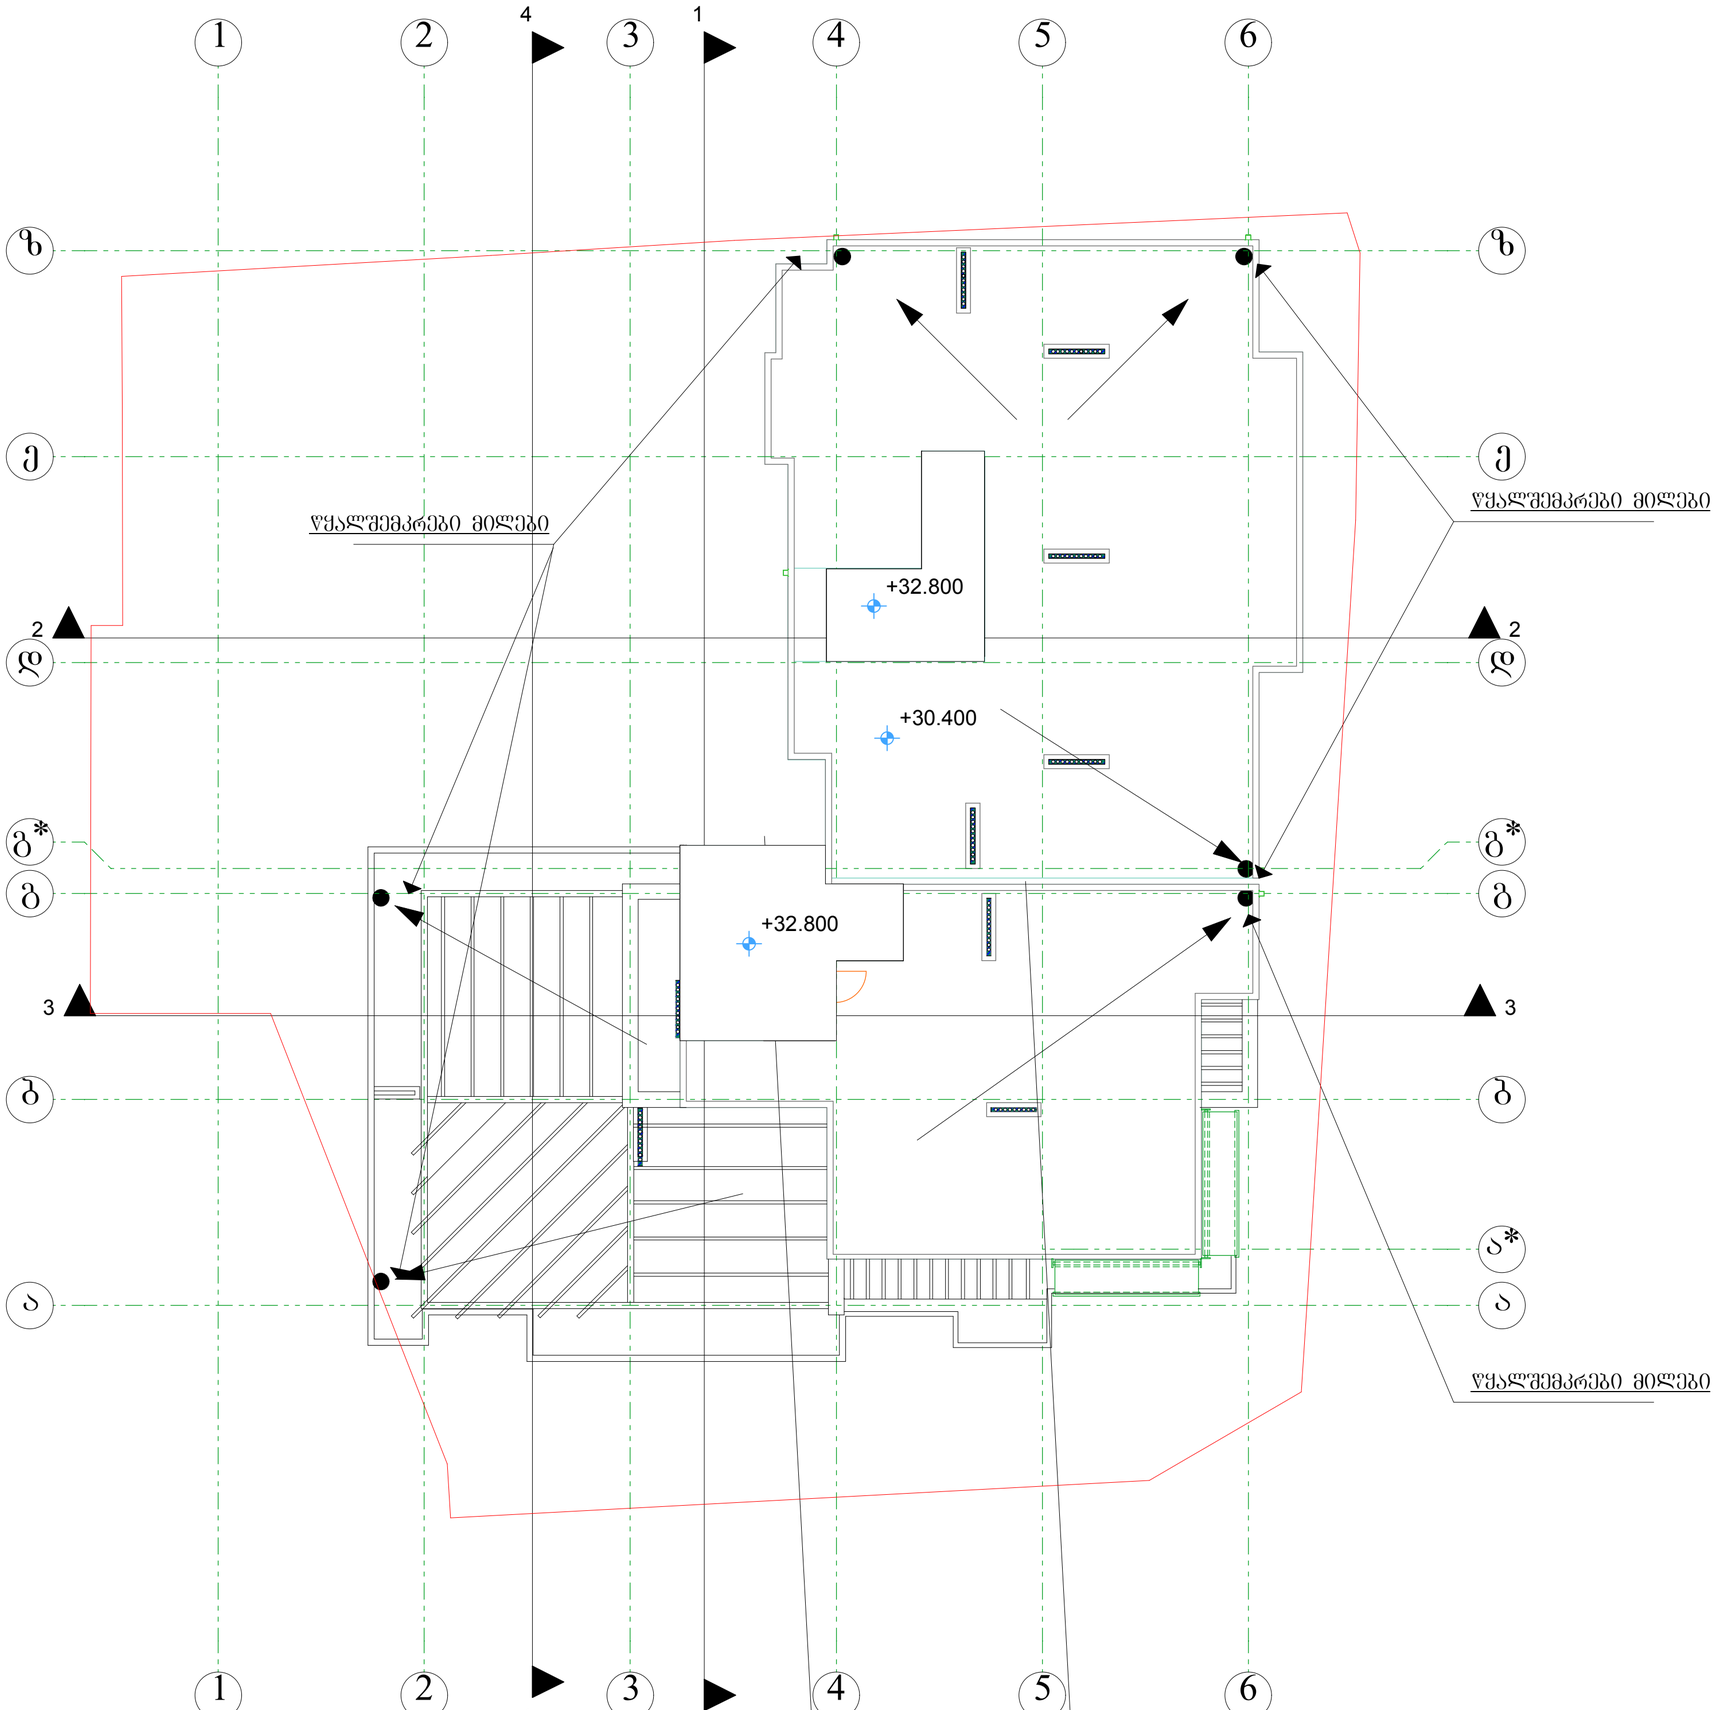

ფორმატი A-1	თბილისი 2018წ. დაკვეთა №

ექსპლიკაცია

გეგმა +32.800 ნიშნულზე

პირობითი ნიშნები

დამკვეთი	მისამართი
შპს „პრიზი ვარკეთილი„	ქ.თბილისი, ჯავახეთის II შესახვევი №1ა
შეთანხმებულია დამკვეთთან	ხელმოწერა:

პროექტის სახელწოდება

მრავალფუნქციური კომპლექსი

კორექტირება

შ.პ.ს. ფრიზი L.T.D. FRIEZE
შ.პ.ს. „ფრიზი„, საქართველო. თბილისი. ზანდუკელის ქ. №11-ის
ტელ: 599 30 39 12

დამფუძნებელი	ზ.ფიფია		
არქიტექტორი	ზ.ფიფია		
არქიტექტორი	დ.ხიზანიშვილი		
არქიტექტორი	ლ. ჟვანია		
მასშტაბი	1:100		
თარიღი			
სტადია		ფურცლები	ფურცელი
პროექტი			