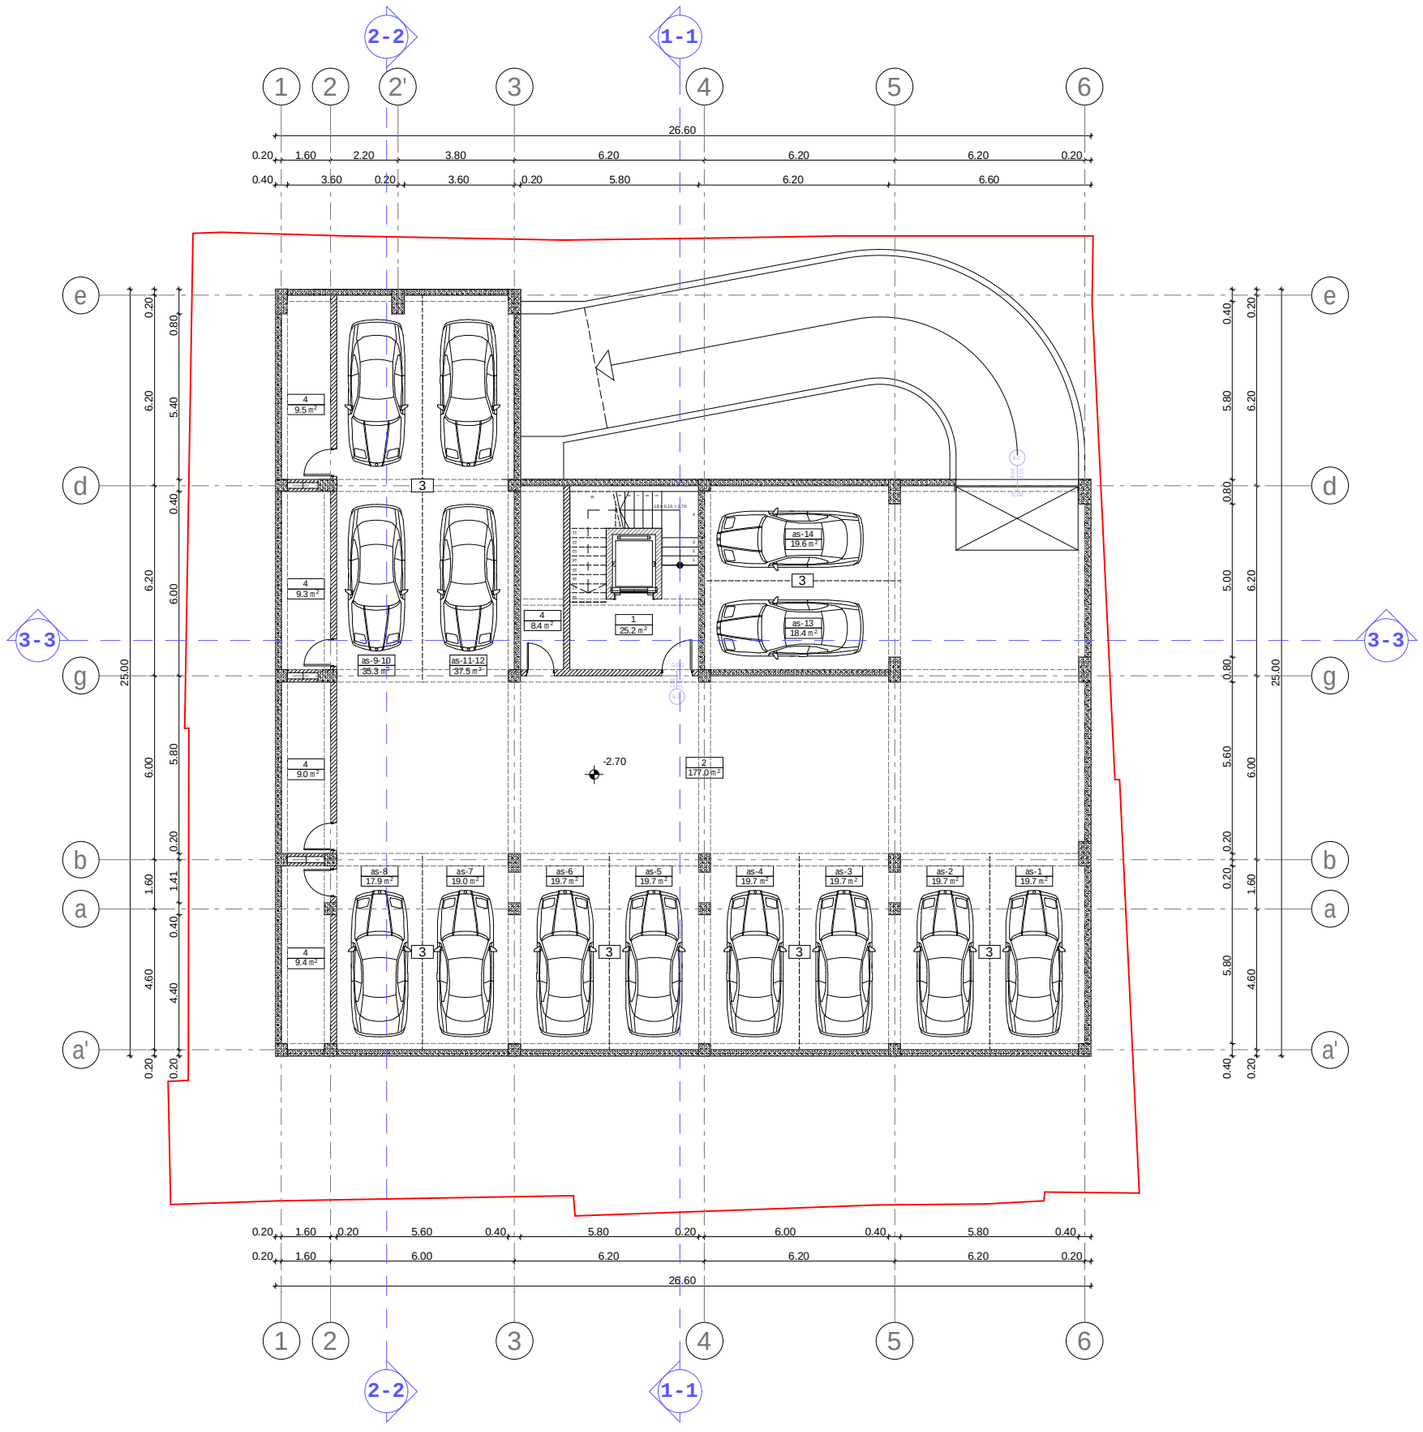


eqsplikacia:

1. sadarbazo
2. savalinawili
3. parkireba
4. sakuWnao

sarTulis teqnikur-ekonomikuri maCveneblebi:

sarTulis saerTo farTi - 513.7 kv.m

maTSoris:
sadarbazos farTi - 25.2 kv.m
savalinawilis farTi - 177.0 kv.m
avtosadgomebis farTi - 265.9 kv.m
sakuWnaoebis farTi - 45.6 kv.m

pirobiTi niSnebi

nakveTis sazRvari

-2.70 arqiteqturuli niSnuli

1 / 33.6 m² eqsplikaciis numeracia / saerTo farTobi

1-1 Wrilis xazi

N


0 1 2 3 4 5 6 7 8 9 10

proeqtis saxelwodeba


q. TbilisSi, vake-saburTalos r-nSi, budapeStis lSesaxvevi #8-Si (nak. #005/055) mravalbiniani sacxovrebelisaxlis koreqtirebis proeqti

S.p.s. "T.s. developmenti"
q. Tbilisi, vake-saburTalos raioni, budapeStis lSes. #6 da #8
tel.: 599 55 19 51
el-posta: giodatbar@yahoo.com

Tanamdeboba	gvari	xelmowera	TariRi
direqtori	g. musaSvili		
proeq. avtori	n. sixaruliZe		
daamuSava	n. sixaruliZe		
masStabi	1:100	miwiqveSa parkirebis gegma -2.70 niSnulze	
TariRi			
stadia		furclebi	furceli
proeqti		28	a-02

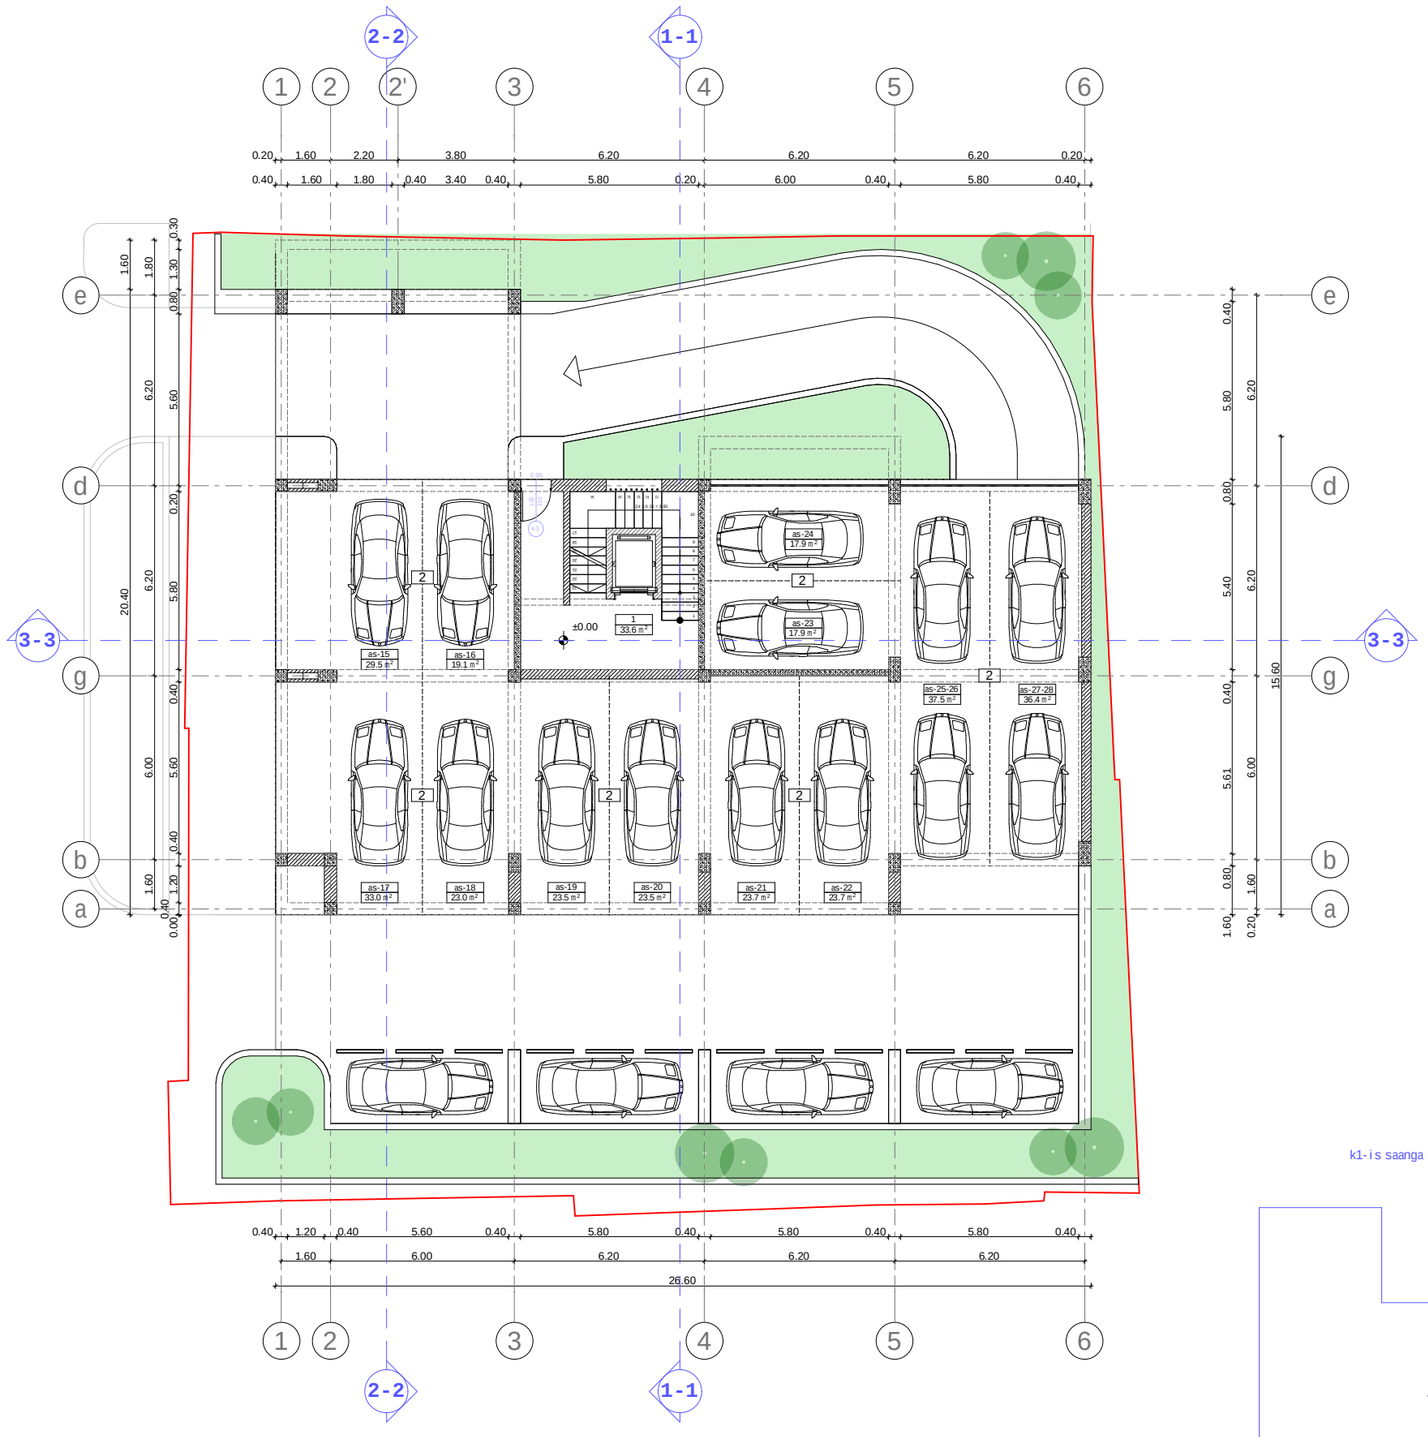

k1-is saangariSo farTi - 414.8 m²

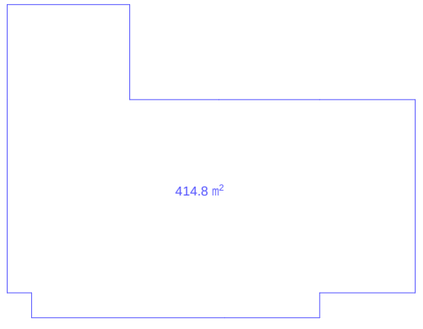

eqsplikacia:

1. sadarbazo
2. Riavtosadgomi

sarTulis teqnikuri maCveneblebi:

ganaSenianebis farTobi - 414.8 kv.m
k1=0.44

sarTulis saerTo farTi - 342.3 kv.m
maTSoris:
sadarbazos farTi - 33.6 kv.m
Riavtosadgomebis farTi - 308.7 kv.m

pirobiTi niSnebi

- nakveTis sazRvari
- ±0.00 — arqiteqturuli niSnuli
- 1 / 33.6 m² — eqsplikaciis numeracia / saerTo farTobi
- 1-1 — Wrilisxazi

N

0 1 2 3 4 5 6 7 8 9 10

proeqtis saxelwodeba

q. TbilisSi, vake-saburTalos r-nSi, budapeStis lSesaxvevi #8-Si (nak. #005/055) mravalbiniani sacxovrebelisaxlis koreqtirebis proeqti


DEVELOPMENT

S.p.s. "T.s. development"
q. Tbilisi, vake-saburTalos raioni, budapeStis lSes. #6 da #8
tel.: 599 55 19 51
el-fosta: giodatbar@yahoo.com

Tanamdeboba	gvari	xelmowera	TariRi
direqtori	g. musaSvili		
proeq. avtori	n. sixaruliZe		
daamuSava	n. sixaruliZe		
masStabi	1:100	lsarTulis gegma +0.00 niSnulze	
TariRi			
stadia		furclebi	furceli
proeqti		28	a-03



k2-is saangariSo farTi - 443.0+2.0=445.0 m²

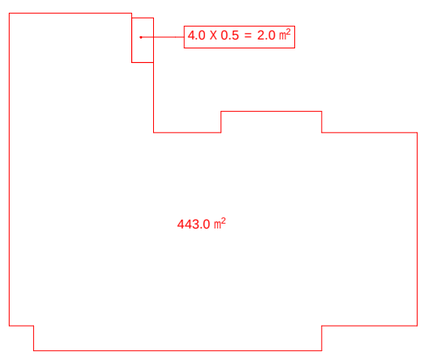

eqsplikacia:

1. sadarbazo
2. sacxovrebeli bina

sarTulis teqnikur-ekonomikuri maCveneblebi:

ganaSenianebis intensivobis farTobi - 445.0 m²

sarTulis saerTo farTi - 465.2 m²
maTSoris:
sadarbazos farTi - 27.7 m²
sacxovrebelibinebis farTi - 375.6 m²
sazafxulo farTi - 61.9 m²

saTavsis dasaxeleba	farTi Sidakonturze	sazafxulo farTi	saerTo farTi
sadarbazo	27.7 m²	-	27.7 m²
bina #1	116.9 m²	17.2 m²	134.1 m²
bina #2	68.8 m²	7.4 m²	76.2 m²
bina #3	98.4 m²	22.3 m²	120.7 m²
bina #4	91.5 m²	15.0 m²	106.5 m²
jami	403.3 m²	61.9 m²	465.2 m²

pirobiTi niSnebi

nakveTis sazRvari

+3.50 arqiteqturuli niSnuli

1 / 27.7 m² — eqsplikaciis numeracia saerTo farTobi

bina-1 / 116.9 m² / 17.2 m² — binis numeracia farTi Sidakonturze sazafxulo farTi

1-1 — Wriliskazi

N

0 1 2 3 4 5 6 7 8 9 10


proeqtis saxelwodeba

q. TbilisSi, vake-sabur Talos r-nSi, budapeStis lSesaxvevi #8-Si (nak. #005/055) mravalbiniani sacxovrebeli saxlis koreqtirebis proeqti

S.p.s. "T.s. development"
q. Tbilisi, vake-sabur Talos raioni, budapeStis lSes. #6 da #8
tel.: 599 55 19 51
el-fosta: giodatbar@yahoo.com

Tanamdeboba	gvari	xelmowera	TariRi
direqtori	g. musaSvili		
proeq. avtori	n. sixaruliZe		
daamuSava	n. sixaruliZe		
masStabi	1:100	Ilsar Tulis gegma +3.50 niSnulze	
TariRi			
stadia		furclebi	furceli
proeqti		28	a-04



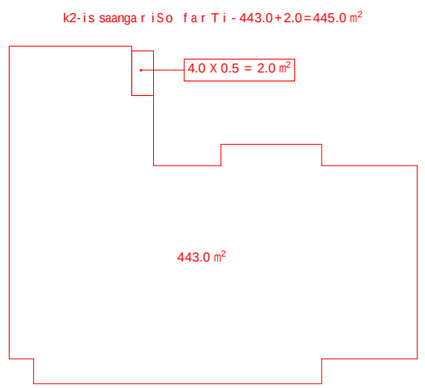

k2-is saangariSo farTi - 443.0+2.0=445.0 m²

eqsplikacia:

1. sadarbazo
2. sacxovrebeli bina

sarTulis teqnikur-ekonomikuri maCveneblebi:

ganaSenianebis intensivobis farTobi - 445.0 m²

sarTulis saerTo farTi - 465.2 m²
maTSoris:
sadarbazos farTi - 27.7 m²
sacxovrebeli binebis farTi - 375.6 m²
sazafxulo farTi - 61.9 m²

saTavsis dasaxeleba	farTi Sidakonturze	sazafxulo farTi	saerTo farTi
sadarbazo	27.7 m²	-	27.7 m²
bina #5	116.9 m²	17.2 m²	134.1 m²
bina #6	68.8 m²	7.4 m²	76.2 m²
bina #7	98.4 m²	22.3 m²	120.7 m²
bina #8	91.5 m²	15.0 m²	106.5 m²
jami	403.3 m²	61.9 m²	465.2 m²

pirobiTi niSnebi

- nakveTis sazRvari
- +6.80 — arqiteqturuli niSnuli
- 1 / 27.7 m² — eqsplikaciis numeracia saerTo farTobi
- bina-1 / 116.9 m² / 17.2 m² — binis numeracia farTi Sidakonturze sazafxulo farTi
- 1-1 — Wriliskazi

0 1 2 3 4 5 6 7 8 9 10

proeqtis saxelwodeba


q. TbilisSi, vake-sabur Talos r-nSi, budapeStis lSesaxvevi #8-Si (nak. #005/055) mravalbiniani sacxovrebeli saxlis koreqtirebis proeqti

S.p.s. "T.s. development"
q. Tbilisi, vake-sabur Talos raioni, budapeStis lSes. #6 da #8
tel.: 599 55 19 51
el-fosta: giodatbar@yahoo.com

Tanamdeboba	gvari	xelmowera	TariRi
direqtori	g. musaSvili		
proeq. avtori	n. sixaruliZe		
daamuSava	n. sixaruliZe		
masStabi	1:100	IIIsarTulis gegma +6.80 niSnulze	
TariRi			
stadia		furclebi	furceli
proeqti		28	a-05



k2-is saangariSo farTi - 443.0+2.0=445.0 m²

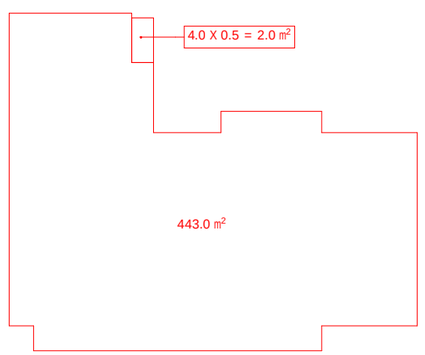

eqsplikacia:

1. sadarbazo
2. sacxovrebeli bina

sarTulis teqnikur-ekonomikuri maCveneblebi:

ganaSenianebis intensivobis farTobi - 445.0 m²

sarTulis saerTo farTi - 465.2 m²
maTSoris:
sadarbazos farTi - 27.7 m²
sacxovrebeli binebis farTi - 375.6 m²
sazafxulo farTi - 61.9 m²

saTavsis dasaxeleba	farTi Sidakonturze	sazafxulo farTi	saerTo farTi
sadarbazo	27.7 m²	-	27.7 m²
bina #9	116.9 m²	17.2 m²	134.1 m²
bina #10	68.8 m²	7.4 m²	76.2 m²
bina #11	98.4 m²	22.3 m²	120.7 m²
bina #12	91.5 m²	15.0 m²	106.5 m²
jami	403.3 m²	61.9 m²	465.2 m²

pirobiTi niSnebi

- nakveTis sazRvari
- +10.10 — arqiteqturuli niSnuli
- 1 / 27.7 m² — eqsplikaciis numeracia saerTo farTobi
- bina-1 / 116.9 m² / 17.2 m² — binis numeracia farTi Sidakonturze sazafxulo farTi
- 1-1 — Wriliskazi

N

0 1 2 3 4 5 6 7 8 9 10

proeqtis saxelwodeba

q. TbilisSi, vake-sabur Talos r-nSi, budapeStis lSesaxvevi #8-Si (nak. #005/055) mravalbiniani sacxovrebeli saxlis koreqtirebis proeqti


DEVELOPMENT

S.p.s. "T.s. developmenti"
q. Tbilisi, vake-saburTalos raioni, budapeStis lSes. #6 da #8
tel.: 599 55 19 51
el-fosta: giodatbar@yahoo.com

Tanamdeboba	gvari	xelmowera	TariRi
direqtori	g. musaSvili		
proeq. avtori	n. sixaruliZe		
daamuSava	n. sixaruliZe		
masStabi	1:100	IV sarTulis gegma +10.10 niSnulze	
TariRi			
stadia		furclebi	furceli
proeqti		28	a-06



k2-is saangariSo farTi - 443.0+2.0=445.0 m²

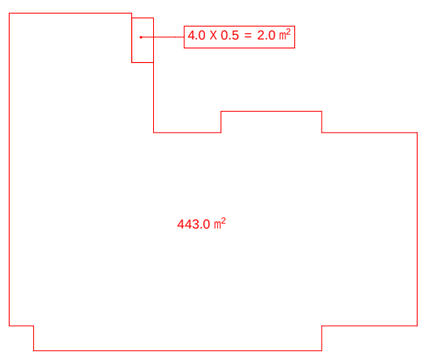

eqsplikacia:

1. sadarbazo
2. sacxovrebeli bina

sarTulis teqnikur-ekonomikuri maCveneblebi:

ganaSenianebis intensivobis farTobi - 445.0 m²

sarTulis saerTo farTi - 465.2 m²
maTSoris:
sadarbazos farTi - 27.7 m²
sacxovrebeli binebis farTi - 375.6 m²
sazafxulo farTi - 61.9 m²

saTavsis dasaxeleba	farTi Sidakonturze	sazafxulo farTi	saerTo farTi
sadarbazo	27.7 m²	-	27.7 m²
bina #13	116.9 m²	17.2 m²	134.1 m²
bina #14	68.8 m²	7.4 m²	76.2 m²
bina #15	98.4 m²	22.3 m²	120.7 m²
bina #16	91.5 m²	15.0 m²	106.5 m²
jami	403.3 m²	61.9 m²	465.2 m²

pirobiTi niSnebi

- nakveTis sazRvari
- +13.40 — arqiteqturuli niSnuli
- 1 / 27.7 m² — eqsplikaciis numeracia saerTo farTobi
- bina-1 / 116.9 m² / 17.2 m² — binis numeracia farTi Sidakonturze sazafxulo farTi
- 1-1 — Wriliskazi

N

0 1 2 3 4 5 6 7 8 9 10

proeqtis saxelwodeba

q. TbilisSi, vake-sabur Talos r-nSi, budapeStis lSesaxvevi #8-Si (nak. #005/055) mravalbiniani sacxovrebeli saxlis koreqtirebis proeqti


DEVELOPMENT

S.p.s. "T.s. developmenti"
q. Tbilisi, vake-saburTalos raioni, budapeStis lSes. #6 da #8
tel.: 599 55 19 51
el-fosta: giodatbar@yahoo.com

Tanamdeboba	gvari	xelmowera	TariRi
direqtori	g. musaSvili		
proeq. avtori	n. sixaruliZe		
daamuSava	n. sixaruliZe		
masStabi	1:100	V sarTulis gegma +13.40 niSnulze	
TariRi			
stadia		furclebi	furceli
proeqti		28	a-07



k2-is saangariSo farTi - 443.0+2.0=445.0 m²

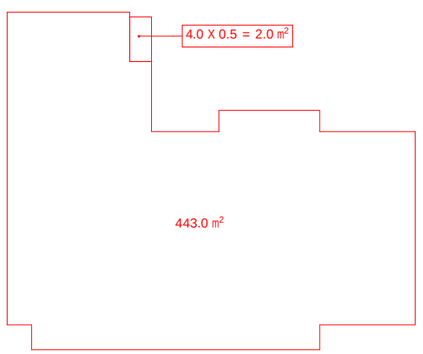

eqsplikacia:

1. sadarbazo
2. sacxovrebeli bina

sarTulis teqnikur-ekonomikuri maCveneblebi:

ganaSenianebis intensivobis farTobi - 445.0 m²

sarTulis saerTo farTi - 465.2 m²
maTSoris:
sadarbazos farTi - 27.7 m²
sacxovrebeli binebis farTi - 375.6 m²
sazafxulo farTi - 61.9 m²

saTavsis dasaxeleba	farTi Sidakonturze	sazafxulo farTi	saerTo farTi
sadarbazo	27.7 m²	-	27.7 m²
bina #17	116.9 m²	17.2 m²	134.1 m²
bina #18	68.8 m²	7.4 m²	76.2 m²
bina #19	98.4 m²	22.3 m²	120.7 m²
bina #20	91.5 m²	15.0 m²	106.5 m²
jami	403.3 m²	61.9 m²	465.2 m²

pirobiTi niSnebi

- nakveTis sazRvari
- +16.70 — arqiteqturuli niSnuli
- 1 / 27.7 m² — eqsplikaciis numeracia saerTo farTobi
- bina-1 / 116.9 m² / 17.2 m² — binis numeracia farTi Sidakonturze sazafxulo farTi
- 1-1 — Wriliskazi

N

0 1 2 3 4 5 6 7 8 9 10

proeqtis saxelwodeba

q. TbilisSi, vake-sabur Talos r-nSi, budapeStis lSesaxvevi #8-Si (nak. #005/055) mravalbiniani sacxovrebeli saxlis koreqtirebis proeqti

S.p.s. "T.s. development"
q. Tbilisi, vake-saburTalos raioni, budapeStis lSes. #6 da #8
tel.: 599 55 19 51
el-fosta: giodatbar@yahoo.com

Tanamdeboba	gvari	xelmowera	TariRi
direqtori	g. musaSvili		
proeq. avtori	n. sixaruliZe		
daamuSava	n. sixaruliZe		
masStabi	1:100	VlsarTulis gegma +16.70 niSnulze	
TariRi			
stadia		furclebi	furceli
proeqti		28	a-08



eqsplikacia:

1. sadarbazo
2. sacxovrebeli bina

sarTulis teqnikur-ekonomikuri maCveneblebi:

ganaSenianebis intensivobis farTobi - 445.0 m²

sarTulis saerTo farTi - 465.2 m²
maTSoris:
sadarbazos farTi - 27.7 m²
sacxovrebeli binebis farTi - 375.6 m²
sazafxulo farTi - 61.9 m²

saTavsis dasaxeleba	farTi Sidakonturze	sazafxulo farTi	saerTo farTi
sadarbazo	27.7 m²	-	27.7 m²
bina #21	116.9 m²	17.2 m²	134.1 m²
bina #22	68.8 m²	7.4 m²	76.2 m²
bina #23	98.4 m²	22.3 m²	120.7 m²
bina #24	91.5 m²	15.0 m²	106.5 m²
jami	403.3 m²	61.9 m²	465.2 m²

pirobiTi niSnebi

- nakveTis sazRvari
- +20.00 — arqiteqturuli niSnuli
- 1 / 27.7 m² — eqsplikaciis numeracia saerTo farTobi
- bina-1 / 116.9 m² / 17.2 m² — binis numeracia farTi Sidakonturze sazafxulo farTi
- 1-1 — WriliskaZi

N

0 1 2 3 4 5 6 7 8 9 10

proeqtis saxelwodeba


q. TbilisSi, vake-sabur Talos r-nSi, budapeStis lSesaxvevi #8-Si (nak. #005/055) mravalbiniani sacxovrebeli saxlis koreqtirebis proeqti

S.p.s. "T.s. development"
q. Tbilisi, vake-saburTalos raioni, budapeStis lSes. #6 da #8
tel.: 599 55 19 51
el-fosta: giodatbar@yahoo.com

Tanamdeboba	gvari	xelmowera	TariRi
direqtori	g. musaSvili		
proeq. avtori	n. sixaruliZe		
daamuSava	n. sixaruliZe		
masStabi	1:100	VII sarTulis gegma +20.00 niSnulze	
TariRi			
stadia		furclebi	furceli
proeqti		28	a-09



k2-is saangariSo farTi - 443.0+2.0=445.0 m²

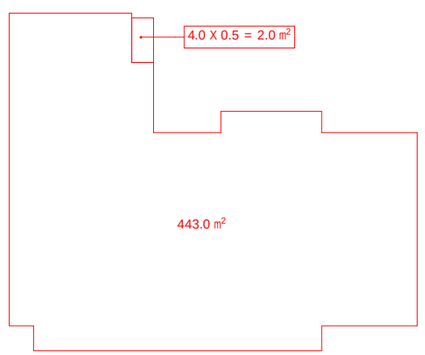

eqsplikacia:

1. sadarbazo
2. sacxovrebeli bina

sarTulis teqnikur-ekonomikuri maCveneblebi:

ganaSenianebis intensivobis farTobi - 445.0 m²

sarTulis saerTo farTi - 465.2 m²
maTSoris:
sadarbazos farTi - 27.7 m²
sacxovrebeli binebis farTi - 375.6 m²
sazafxulo farTi - 61.9 m²

saTavsis dasaxeleba	farTi Sidakonturze	sazafxulo farTi	saerTo farTi
sadarbazo	27.7 m²	-	27.7 m²
bina #25	116.9 m²	17.2 m²	134.1 m²
bina #26	68.8 m²	7.4 m²	76.2 m²
bina #27	98.4 m²	22.3 m²	120.7 m²
bina #28	91.5 m²	15.0 m²	106.5 m²
jami	403.3 m²	61.9 m²	465.2 m²

pirobiTi niSnebi

- nakveTis sazRvari
- +23.30 — arqiteqturuli niSnuli
- 1 / 27.7 m² — eqsplikaciis numeracia saerTo farTobi
- bina-1 / 116.9 m² / 17.2 m² — binis numeracia farTi Sidakonturze sazafxulo farTi
- 1-1 — Wriliskazi

N

0 1 2 3 4 5 6 7 8 9 10

proeqtis saxelwodeba


q. TbilisSi, vake-sabur Talos r-nSi, budapeStis lSesaxvevi #8-Si (nak. #005/055) mravalbiniani sacxovrebeli saxlis koreqtirebis proeqti

S.p.s. "T.s. development"
q. Tbilisi, vake-sabur Talos raioni, budapeStis lSes. #6 da #8
tel.: 599 55 19 51
el-fosta: giodatbar@yahoo.com

Tanamdeboba	gvari	xelmowera	TariRi
direqtori	g. musaSvili		
proeq. avtori	n. sixaruliZe		
daamuSava	n. sixaruliZe		
masStabi	1:100	VIII sarTulis gegma +23.30 niSnulze	
TariRi			
stadia		furclebi	furceli
proeqti		28	a-10



k2-is saangariSo farTi - 443.0+2.0=445.0 m²

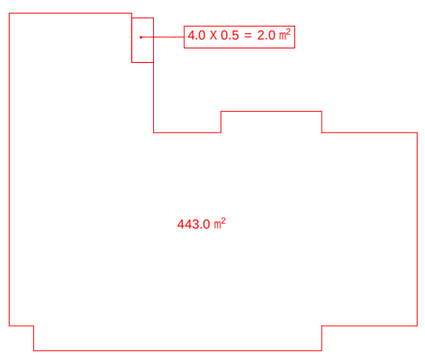

eqsplikacia:

1. sadarbazo
2. sacxovrebeli bina

sarTulis teqnikur-ekonomikuri maCveneblebi:

ganaSenianebis intensivobis farTobi - 445.0 m²

sarTulis saerTo farTi - 465.2 m²
maTSoris:
sadarbazos farTi - 27.7 m²
sacxovrebeli binebis farTi - 375.6 m²
sazafxulo farTi - 61.9 m²

saTavsis dasaxeleba	farTi Sidakonturze	sazafxulo farTi	saerTo farTi
sadarbazo	27.7 m²	-	27.7 m²
bina #29	116.9 m²	17.2 m²	134.1 m²
bina #30	68.8 m²	7.4 m²	76.2 m²
bina #31	98.4 m²	22.3 m²	120.7 m²
bina #32	91.5 m²	15.0 m²	106.5 m²
jami	403.3 m²	61.9 m²	465.2 m²

pirobiTi niSnebi

- nakveTis sazRvari
- +26.60 — arqiteqturuli niSnuli
- 1 / 27.7 m² — eqsplikaciis numeracia saerTo farTobi
- bina-1 / 116.9 m² / 17.2 m² — binis numeracia farTi Sidakonturze sazafxulo farTi
- 1-1 — Wriliskazi

N

0 1 2 3 4 5 6 7 8 9 10

proeqtis saxelwodeba


q. TbilisSi, vake-sabur Talos r-nSi, budapeStis lSesaxvevi #8-Si (nak. #005/055) mravalbiniani sacxovrebeli saxlis koreqtirebis proeqti

S.p.s. "T.s. development"
q. Tbilisi, vake-sabur Talos raioni, budapeStis lSes. #6 da #8
tel.: 599 55 19 51
el-fosta: giodatbar@yahoo.com

Tanamdeboba	gvari	xelmowera	TariRi
direqtori	g. musaSvili		
proeq. avtori	n. sixaruliZe		
daamuSava	n. sixaruliZe		
masStabi	1:100	IX sarTulis gegma +26.60 niSnulze	
TariRi			
stadia		furclebi	furceli
proeqti		28	a-11



k2-is saangariSo farTi - 443.0+2.0=445.0 m²

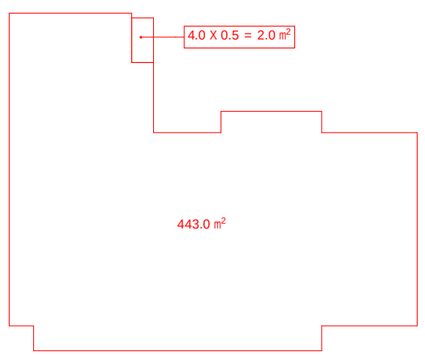

eqsplikacia:

1. sadarbazo
2. sacxovrebeli bina

sarTulis teqnikur-ekonomikuri maCveneblebi:

ganaSenianebis intensivobis farTobi - 445.0 m²

sarTulis saerTo farTi - 465.2 m²
maTSoris:
sadarbazos farTi - 27.7 m²
sacxovrebelibinebis farTi - 375.6 m²
sazafxulo farTi - 61.9 m²

saTavsis dasaxeleba	farTi Sidakonturze	sazafxulo farTi	saerTo farTi
sadarbazo	27.7 m²	-	27.7 m²
bina #33	116.9 m²	17.2 m²	134.1 m²
bina #34	68.8 m²	7.4 m²	76.2 m²
bina #35	98.4 m²	22.3 m²	120.7 m²
bina #36	91.5 m²	15.0 m²	106.5 m²
jami	403.3 m²	61.9 m²	465.2 m²

pirobiTi niSnebi

- nakveTis sazRvari
- +29.90 — arqiteqturuli niSnuli
- 1 / 27.7 m² — eqsplikaciis numeracia saerTo farTobi
- bina-1 / 116.9 m² / 17.2 m² — binis numeracia farTi Sidakonturze sazafxulo farTi
- 1-1 — Wriliskazi

N

0 1 2 3 4 5 6 7 8 9 10

proeqtis saxelwodeba

q. TbilisSi, vake-sabaRalos r-nSi, budapeStis lSesaxvevi #8-Si (nak. #005/055) mravalbiniani sacxovrebeli saxlis koreqtirebis proeqti


DEVELOPMENT

S.p.s. "T.s. development"
q. Tbilisi, vake-sabaRalos raioni, budapeStis lSes. #6 da #8
tel.: 599 55 19 51
el-fosta: giodatbar@yahoo.com

Tanamdeboba	gvari	xelmowera	TariRi
direqtori	g. musaSvili		
proeq. avtori	n. sixaruliZe		
daamuSava	n. sixaruliZe		
masStabi	1:100	Xsar Tulis gegma +29.90 niSnulze	
TariRi			
stadia		furclebi	furceli
proeqti		28	a-12



k2-is saangariSo farTi - 380.6+2.0+6.9+8.55=398.05 m²

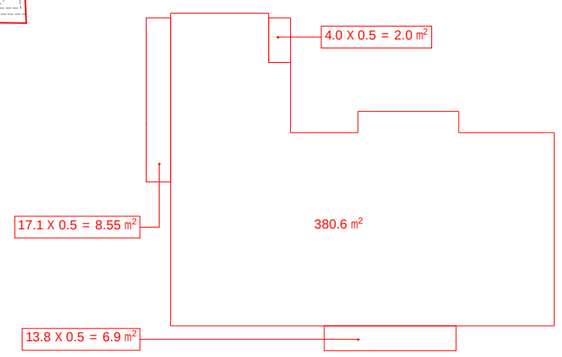

eqsplikacia:

1. sadarbazo
2. sacxovrebeli bina

sarTulis teqnikur-ekonomikuri maCveneblebi:

ganaSenianebis intensivobis farTobi - 398.05 m²

sarTulis saerTo farTi - 428.6 m²
maTSoris:
sadarbazos farTi - 27.7 m²
sacxovrebelibinebis farTi - 315.8 m²
sazafxulo farTi - 85.1 m²

saTavsis dasaxeleba	farTi Sidakonturze	sazafxulo farTi	saerTo farTi
sadarbazo	27.7 m²	-	27.7 m²
bina #37	116.9 m²	17.2 m²	134.1 m²
bina #38	54.3 m²	13.8 m²	68.1 m²
bina #39	70.2 m²	33.0 m²	103.2 m²
bina #40	74.4 m²	21.1 m²	95.5 m²
jami	443.5 m²	85.1 m²	428.6 m²

pirobiTi niSnebi

- nakveTis sazRvari
- +33.20 — arqiteqturuli niSnuli
- 1 / 27.7 m² — eqsplikaciis numeracia saerTo farTobi
- bina-1 / 116.9 m² / 17.2 m² — binis numeracia farTi Sidakonturze sazafxulo farTi
- 1-1 — Wrilis xazi

N


0 1 2 3 4 5 6 7 8 9 10

proeqtis saxelwodeba

q. TbilisSi, vake-sabur Talos r-nSi, budapeStis lSesaxvevi #8-Si (nak. #005/055) mravalbiniani sacxovrebelisaxlis koreqtirebis proeqti

S.p.s. "T.s. development"
q. Tbilisi, vake-sabur Talos raioni, budapeStis lSes. #6 da #8
tel.: 599 55 19 51
el-fosta: giodarbar@yahoo.com

Tanamdeboba	gvari	xelmowera	TariRi
direqtori	g. musaSvili		
proeq. avtori	n. sixaruliZe		
daamuSava	n. sixaruliZe		
masStabi	1:100	XI sarTulis gegma +33.20 niSnulze	
TariRi			
stadia		furclebi	furceli
proeqti		28	a-13

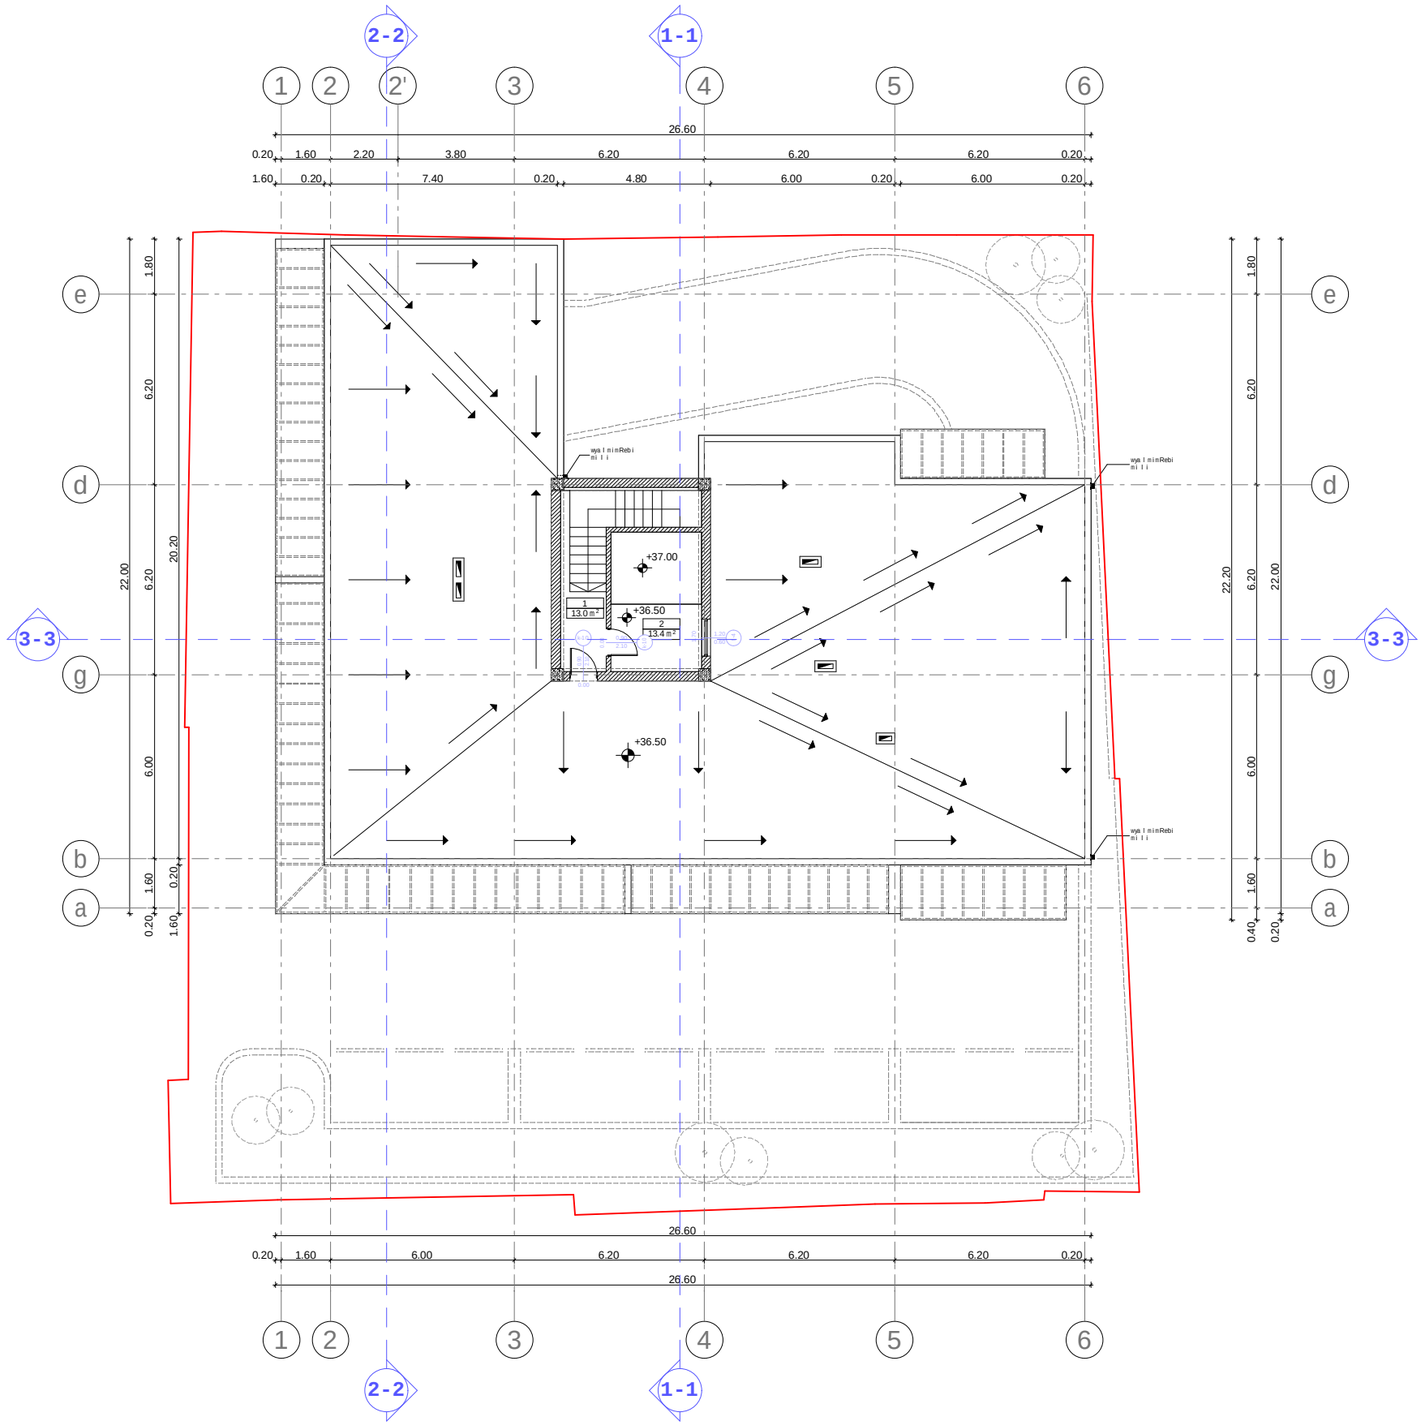

eqsplikacia:

1. sadarbazo
2. liftis samanqano

sarTulisaerTo farTi - 26.4 m²
maTSoris:
sadarbazos farTi - 13.0 m²
liftis samanqanos farTi - 13.4 m²

pirobiTiniSnebi

nakveTis sazRvari

+36.50 arqiteqturuliniSnuli

1 / 27.7 m² eqsplikaciis numeracia saerTo farTobi

1-1 Wriliskazi

N


0 1 2 3 4 5 6 7 8 9 10

proeqtis saxelwodeba

q. TbilisSi, vake-saburTalos r-nSi, budapeStis lSesaxvevi #8-Si (nak. #005/055) mravalbiniani sacxovrebelisaxlis koreqtirebis proeqti

S.p.s. "T.s. development"
q. Tbilisi, vake-saburTalos raioni, budapeStis lSes. #6 da #8
tel.: 599 55 19 51
el-fosta: giodarbar@yahoo.com

Tanamdeboba	gvari	xelmowera	TariRi
direqtori	g. musaSvili		
proeq. avtori	n. sixaruliZe		
daamuSava	n. sixaruliZe		
masStabi	1:100	liftis samanqanos gegma +36.50 niSnulze	
TariRi			
stadia		furclebi	furceli
proeqti		28	a-14

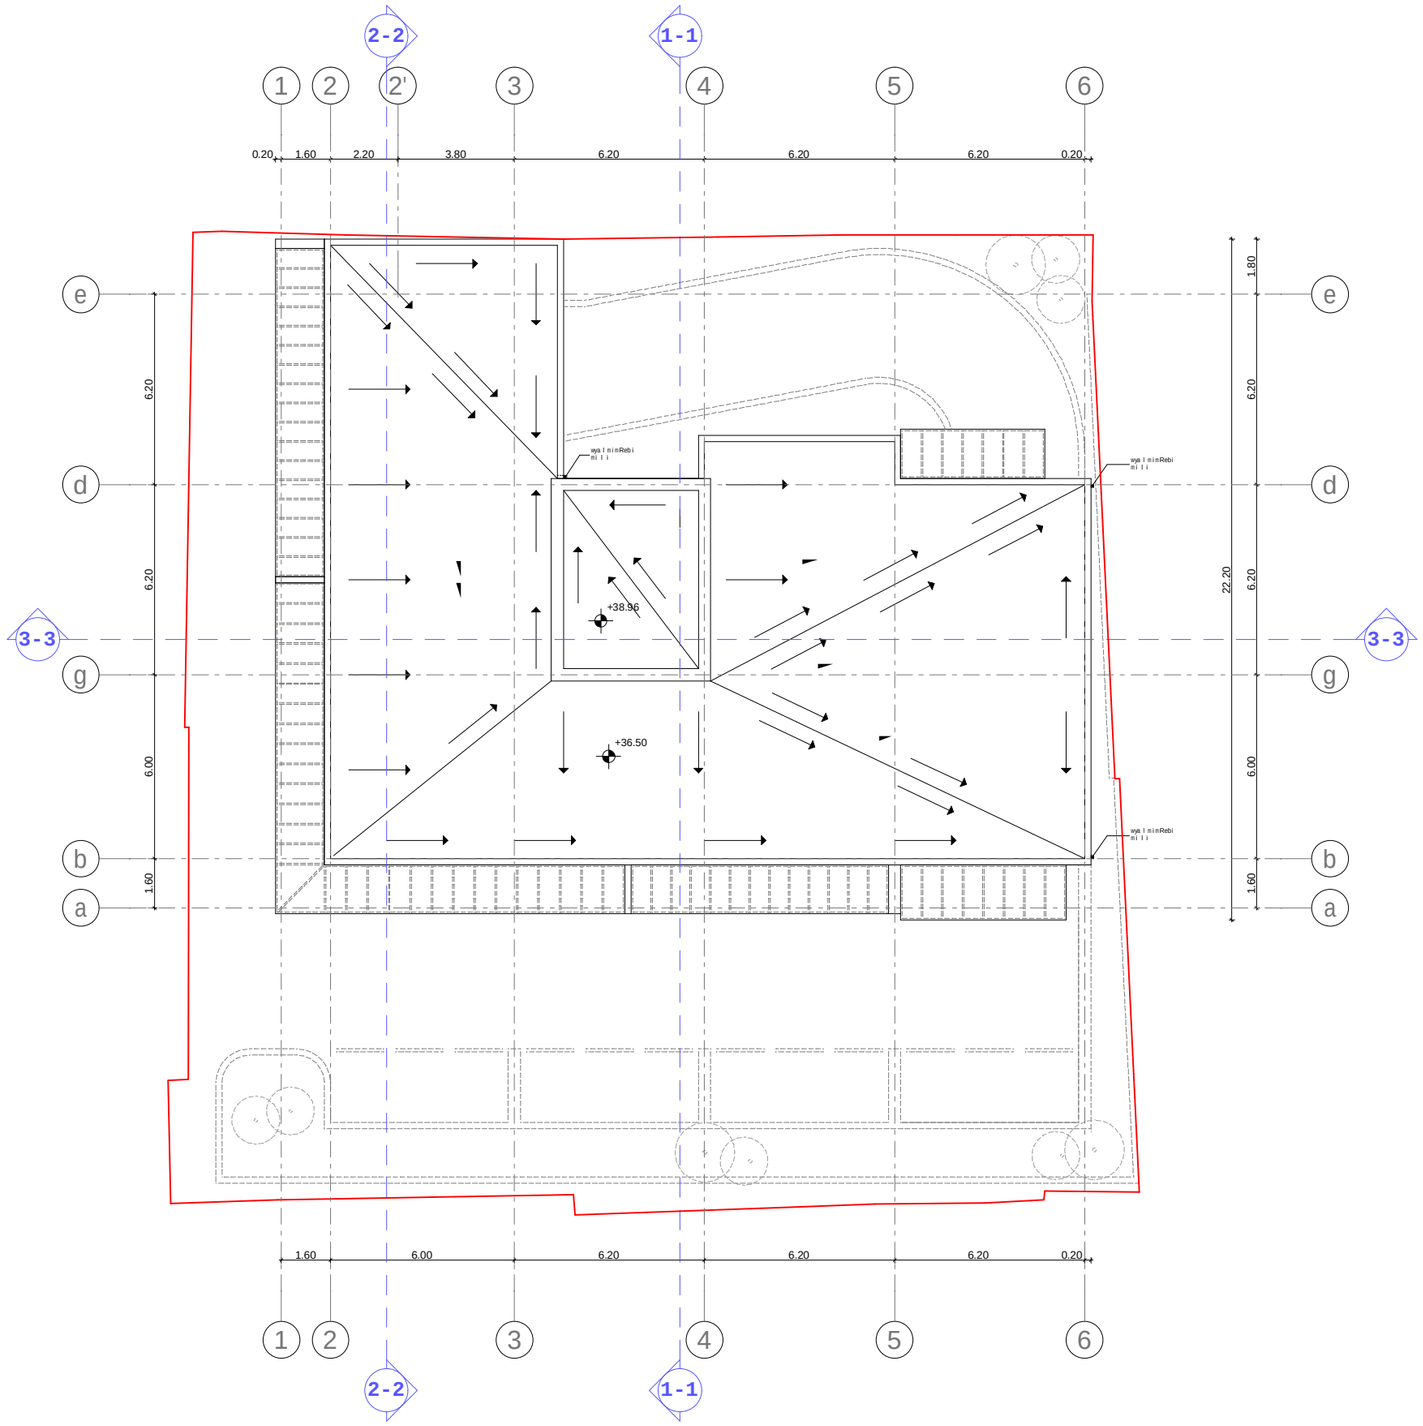

eqsp l ikacia:

pi r obiT i niSnebi

nakveT i s sazRva r i

+39.80

a r qiteqturu l i niSnu l i

1-1

Wr i l i s xazi

N

0 1 2 3 4 5 6 7 8 9 10

pr oeqtis saxe l wo deba

q. Tbi l isSi, vake-sabur Ta l os r-nSi,
budapeSt i s l Sesaxvevi #8-Si (nak. #005/055)
m r ava l biniani sacxov r ebe l i sax l i s
ko r eqti r ebis pr oeqti

DEVELOPMENT

S.p.s. "T.s. deve l opmenti"
q. Tbi l isi, vake-sabur Ta l os r aioni,
budapeSt i s i Ses. #6 da #8
te l .: 599 55 19 51
e l - f osta: giodarbar@yahoo.com

Tanamdeboba	gva r i	xe l mowera	Ta r iRi
d i reqto r i	g. musaSvi l i		
pr oeq. avto r i	n. sixa r u l iZe		
d aamuSava	n. sixa r u l iZe		
masStabi	1:100	saxu r avis gegma +38.96 niSnu l ze	
Ta r iRi			
s t a d i a		fu r c l ebi	fu r ce l i
pr oeqti		28	a-15