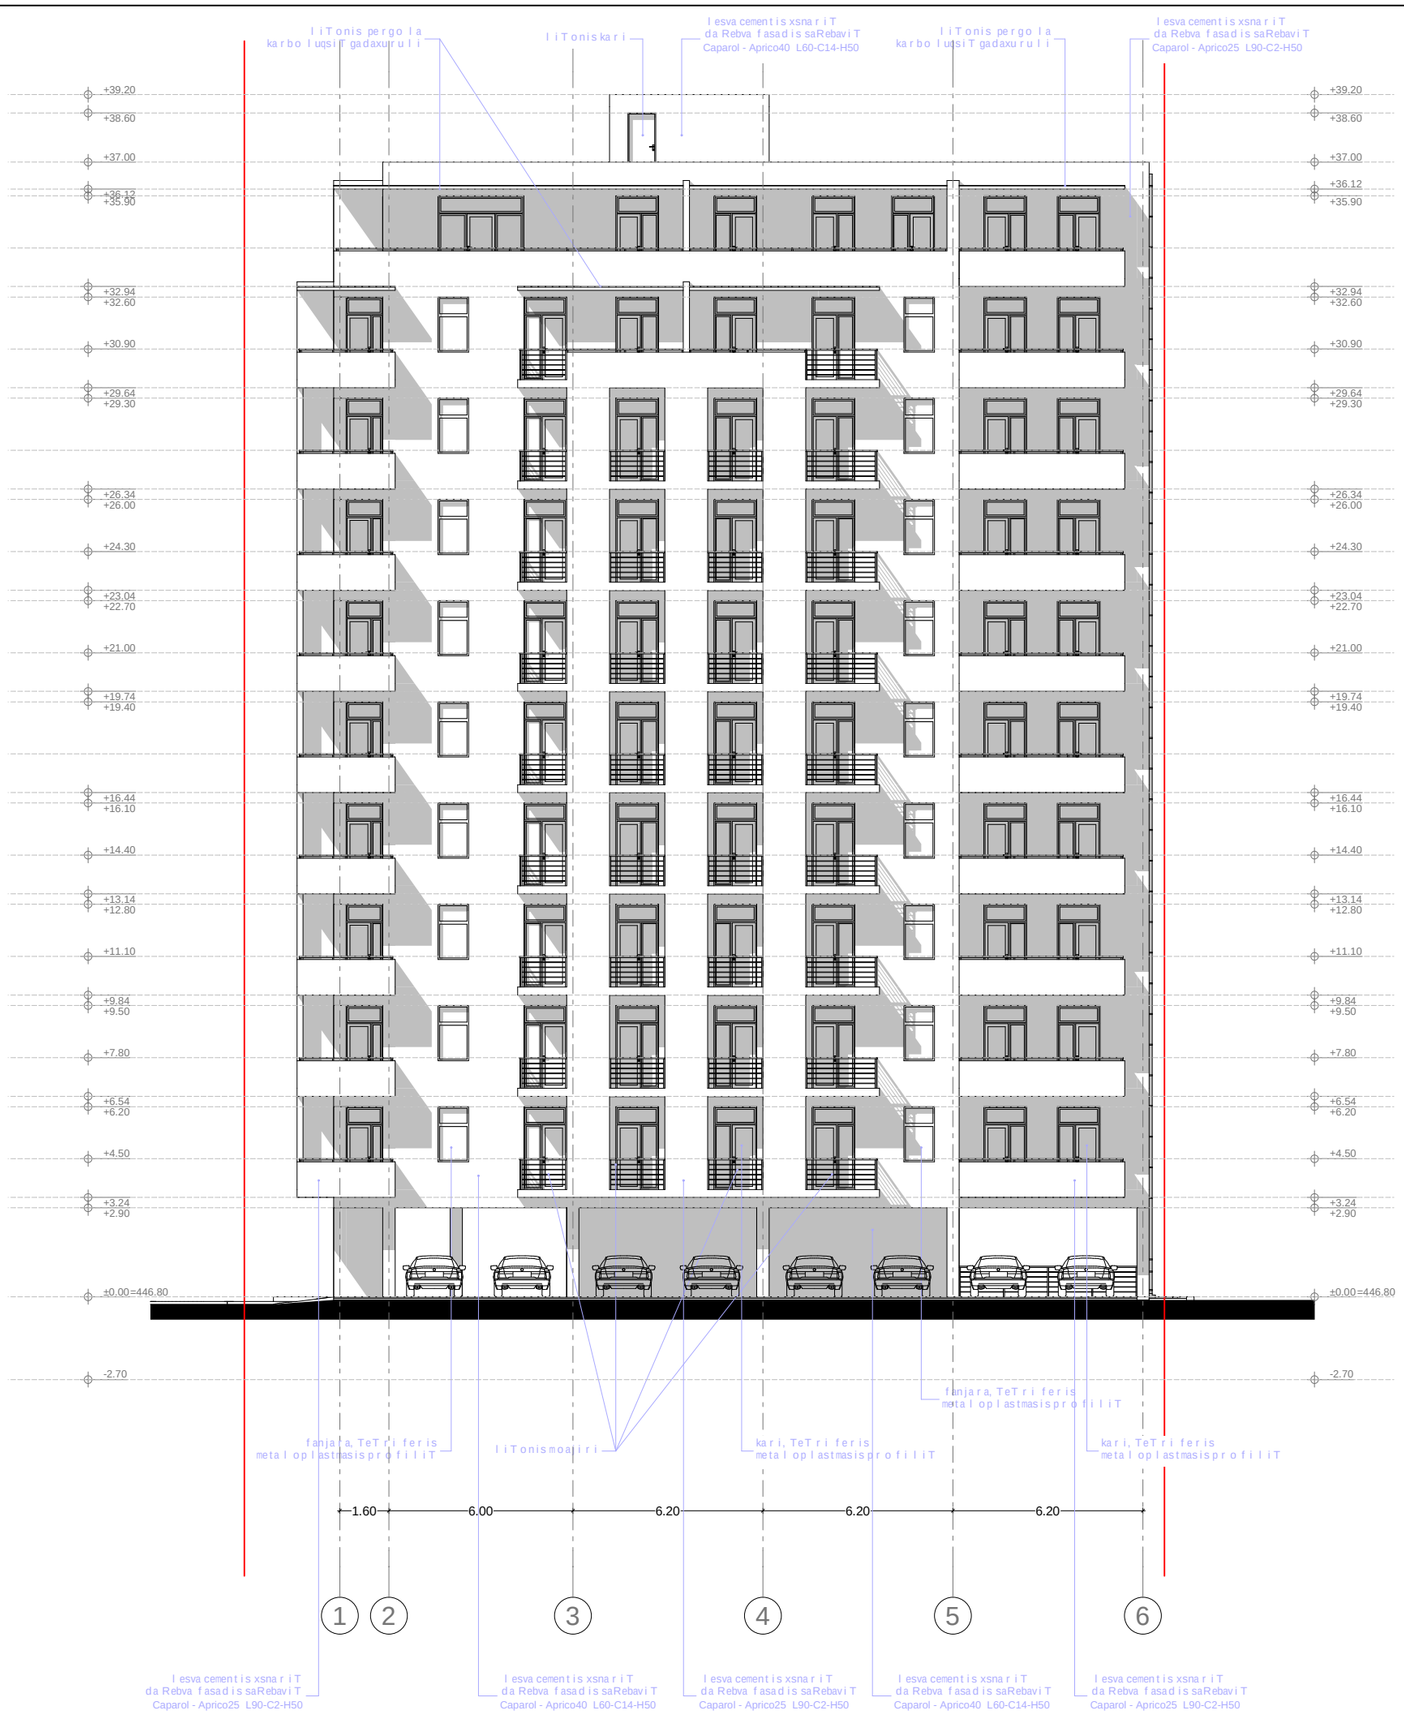


eqsplikacia:

pirobiTiniSnebi

nakveTis sazRvari

+3.50 arqiteqturuli niSnuli

0 1 2 3 4 5 6 7 8 9 10


proeqtis saxelwodeba

q. TbilisSi, vake-saburTalos r-nSi, budapeStis lSesaxvevi #8-Si (nak. #005/055) mravalbiniani sacxovrebelisaxlis koreqtirebis proeqti

DEVELOPMENT

S.p.s. "T.s. development"
q. Tbilisi, vake-saburTalos raioni, budapeStis lSes. #6 da #8
tel.: 599 55 19 51
el-fosta: giodatbar@yahoo.com

Tanamdeboba	gvari	xelmowera	TariRi
direqtori	g. musaSvili		
proeq. avtori	n. sixaruliZe		
daamuSava	n. sixaruliZe		
masStabi	1:100	fasadi 1-6 RerZebSi	
TariRi			
stadia		furclebi	furceli
proeqti		28	a-19

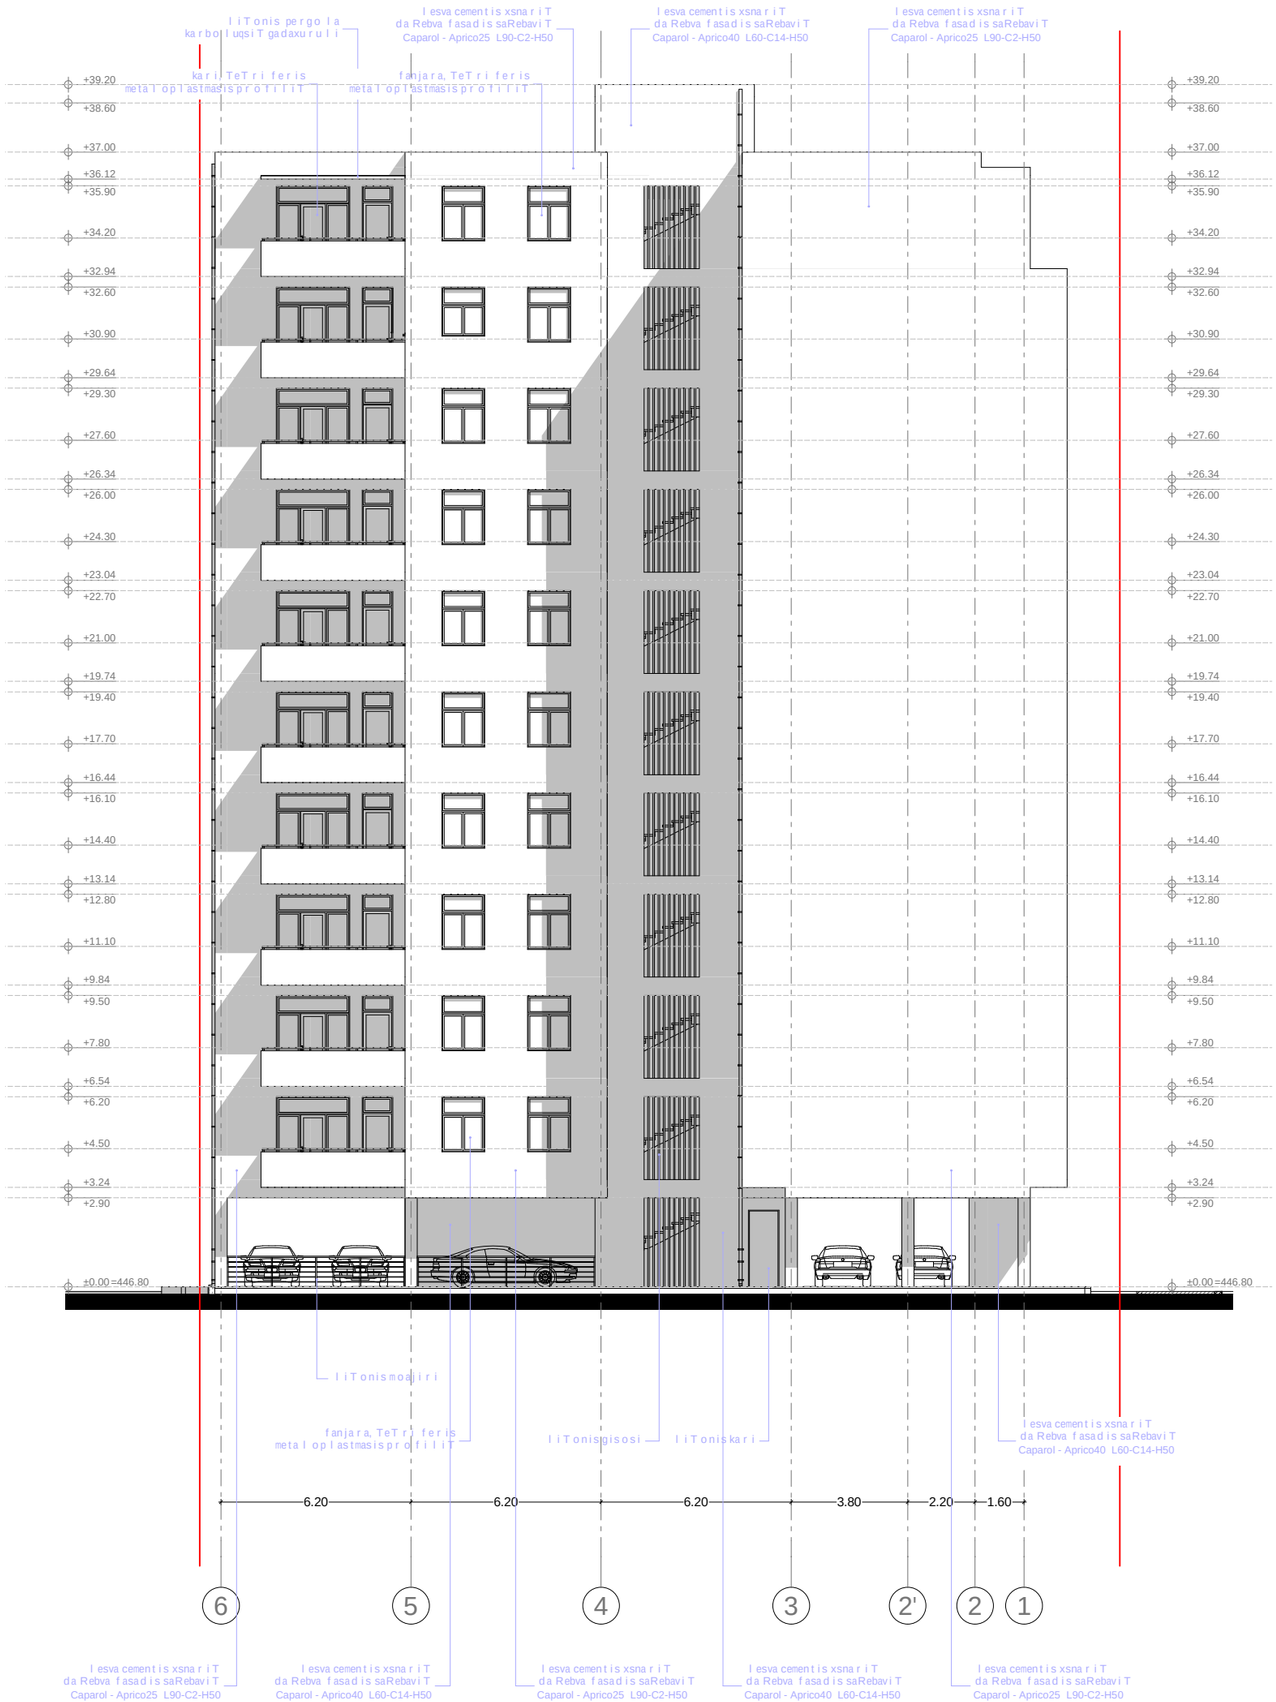

eqspl ikacia:

pirobiTiniSnebi

nakveTis sazRvari

+3.50 arqiteqturuliniSnuli

0 1 2 3 4 5 6 7 8 9 10


proeqtis saxelwodeba

q. TbilisSi, vake-saburTalosr-nSi, budapeStis lSesaxvevi #8-Si (nak. #005/055) mravalbiniani sacxovrebelisaxlis koreqtirebis proeqti

DEVELOPMENT

S.p.s. "T.s. developmenti"
q. Tbilisi, vake-saburTalos raioni, budapeStis lSes. #6 da #8
tel.: 599 55 19 51
el-fosta: giodalbar@yahoo.com

Tanamdeboba	gvari	xelmowera	TariRi
direqtori	g. musaSvili		
proeq. avtori	n. sixaruliZe		
daamuSava	n. sixaruliZe		
masStabi	1:100	fasadi 6-1 RerZebSi	
TariRi			
stadia		furclebi	furceli
proeqti		28	a-20

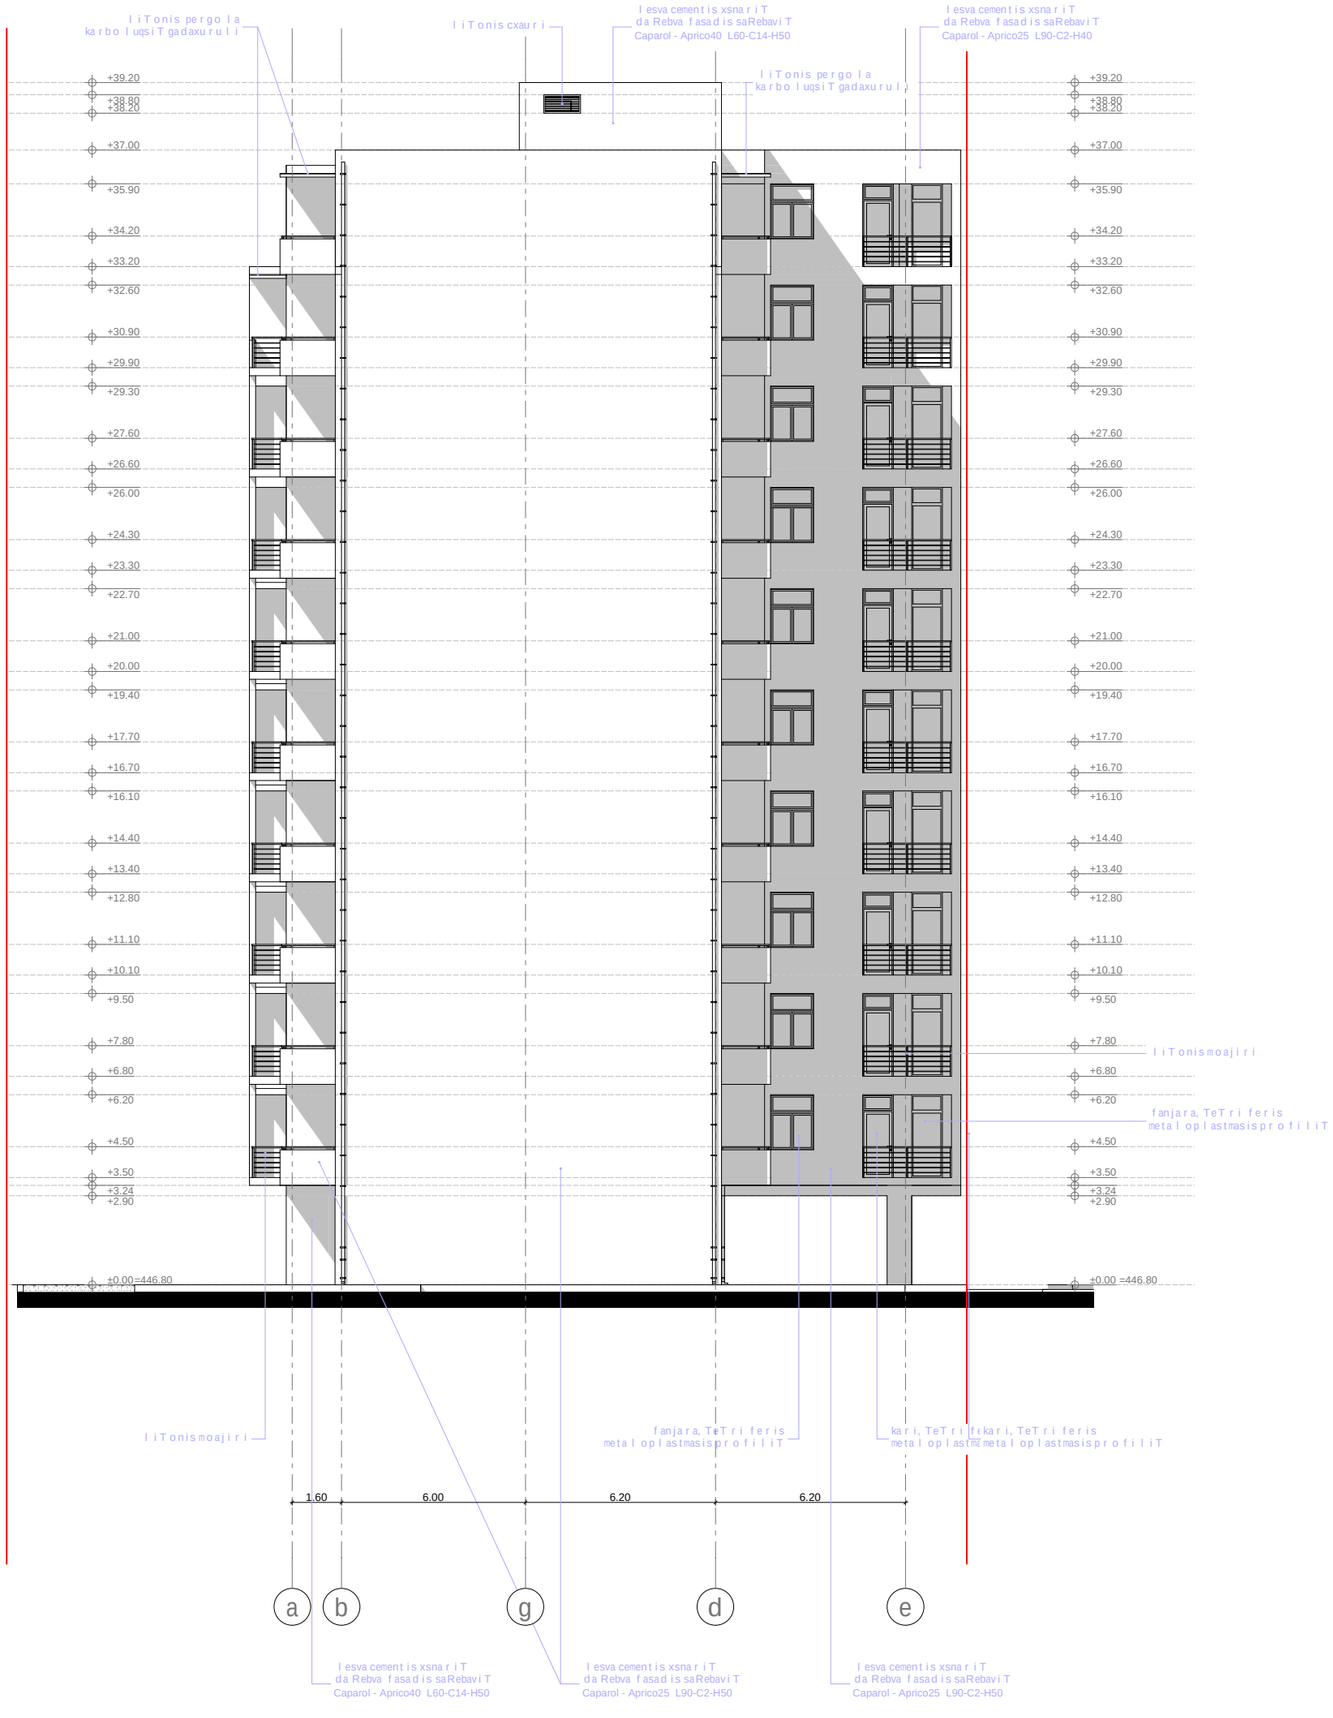

eqsplikacia:

pirobiTiniSnebi

nakveTis sazRvari

+3.50 arqiteqturuli niSnuli


0 1 2 3 4 5 6 7 8 9 10

proeqtis saxelwodeba

q. TbilisSi, vake-saburTalosr-nSi, budapeStis lSesaxvevi #8-Si (nak. #005/055) mravalbiniani sacxovrebelisaxlis koreqtirebis proeqti

S.p.s. "T.s. development"
q. Tbilisi, vake-saburTalos raioni, budapeStis lSes. #6 da #8
tel.: 599 55 19 51
el-fosta: giodatbar@yahoo.com

Tanamdeboba	gvari	xelmowera	TariRi
direqtori	g. musaSvili		
proeq. avtori	n. sixaruliZe		
daamuSava	n. sixaruliZe		
masStabi	1:100	fasadia-eRerZebSi	
TariRi			
stadia		furclebi	furceli
proeqti		28	a-21

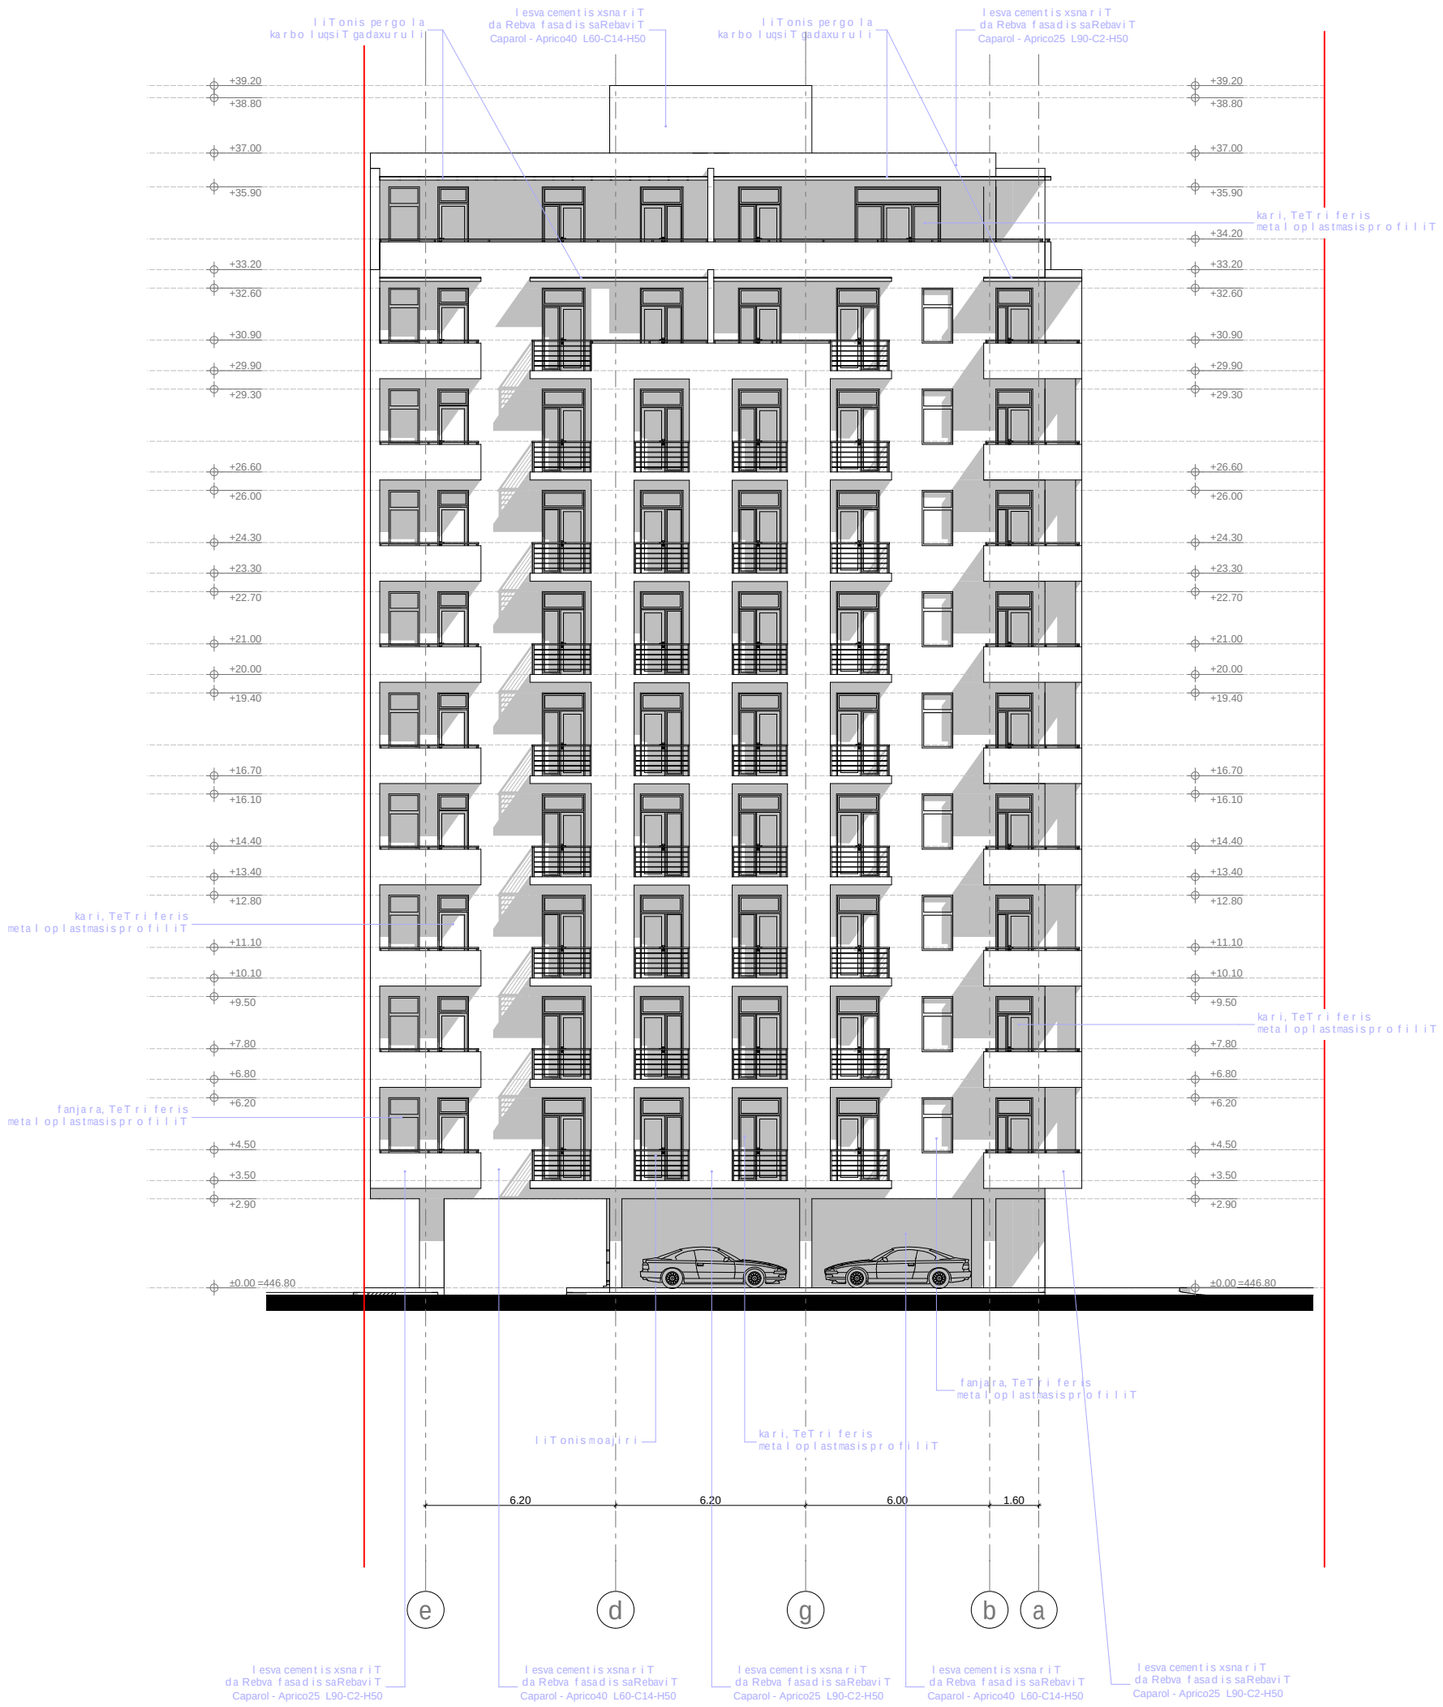

eqsplikacia:

pirobiTi niSnebi

nakveTis sazRvari

+3.50 arqiteqturuli niSnuli

0 1 2 3 4 5 6 7 8 9 10

proeqtis saxelwodeba

q. TbilisSi, vake-saburTalos r-nSi, budapeStis lSesaxvevi #8-Si (nak. #005/055) mravalbiniani sacxovrebelisaxlis koreqtirebis proeqti

S.p.s. "T.s. development"
q. Tbilisi, vake-saburTalos raioni, budapeStis lSes. #6 da #8
tel.: 599 55 19 51
el-posta: giodatbar@yahoo.com

Tanamdeboba	gvari	xelmowera	TariRi
direqtori	g. musaSvili		
proeq. avtori	n. sixaruliZe		
daamuSava	n. sixaruliZe		
masStabi	1:100	fasadi e-a RerZebSi	
TariRi			
stadia		furclebi	furceli
proeqti		28	a-22