საკადასტრო საზღვარი

საკადასტრო საზღვარი

+15.00

+15.00

შენიშვნა2

ღეზგა დაჭანგული მეტალის ფაქტურით

ხის კარი

+11.22

+11.21

შენიშვნა1

+6.40

აბრის განთავსების ადგილი

+6.84

+4.55

+4.54

აბრის განთავსების ადგილი

შენიშვნა6

-0.45

±0.00

3,300

4,800

4,800

4,800

3,300

1

2

3

4

5

6

Architectural Orchestra

შ.პ.ს. არქიტექტურული ორკესტრი

ქ. თბილისი კეტრიაშვილის ქუჩა №29

ტელ. +995 593111219; +995 599448020

E-mail: info@ao.ge

Web: www.ao.ge

დირექტორი: ზ. ქვირალაშვილი

პრ. ავტორი ბ. ზანგალაძე

პროექტის დასახელება: ქ.თბილისში, ბრიშაშვილის ქუჩაზე მოსწავლე ახალგაზრდობის სასახლის მიმდებარედ არსებული შენობის პროექტის კორექტირება

შენიშვნა1: -3.10 ნიშნულზე არსებულ კაფეტერიაში იგეგმება ბუხრის მოწყობა რომელიც საჯიროებს საკვამურის გაჩენას "ა-ზ" ფასადზე. არსებული საკვამური შეიფუთება ხის ჰორიზონტალური ძელებით

შენიშვნა2: "ზ-ა" ფასადზე მოწყობა გათბობა ვენტილაციის აბრეგატი და გამწოვი მილი, რომელიც შეიფუთება ხის ძელებით

შენიშვნა6: შეცვლილია ვიტრაჟის ნახატი

ნახაზი:	ფასადი 1-6
ფურცელი:	
მასშტაბი:	1:100
თარიღი:	21.02.2017

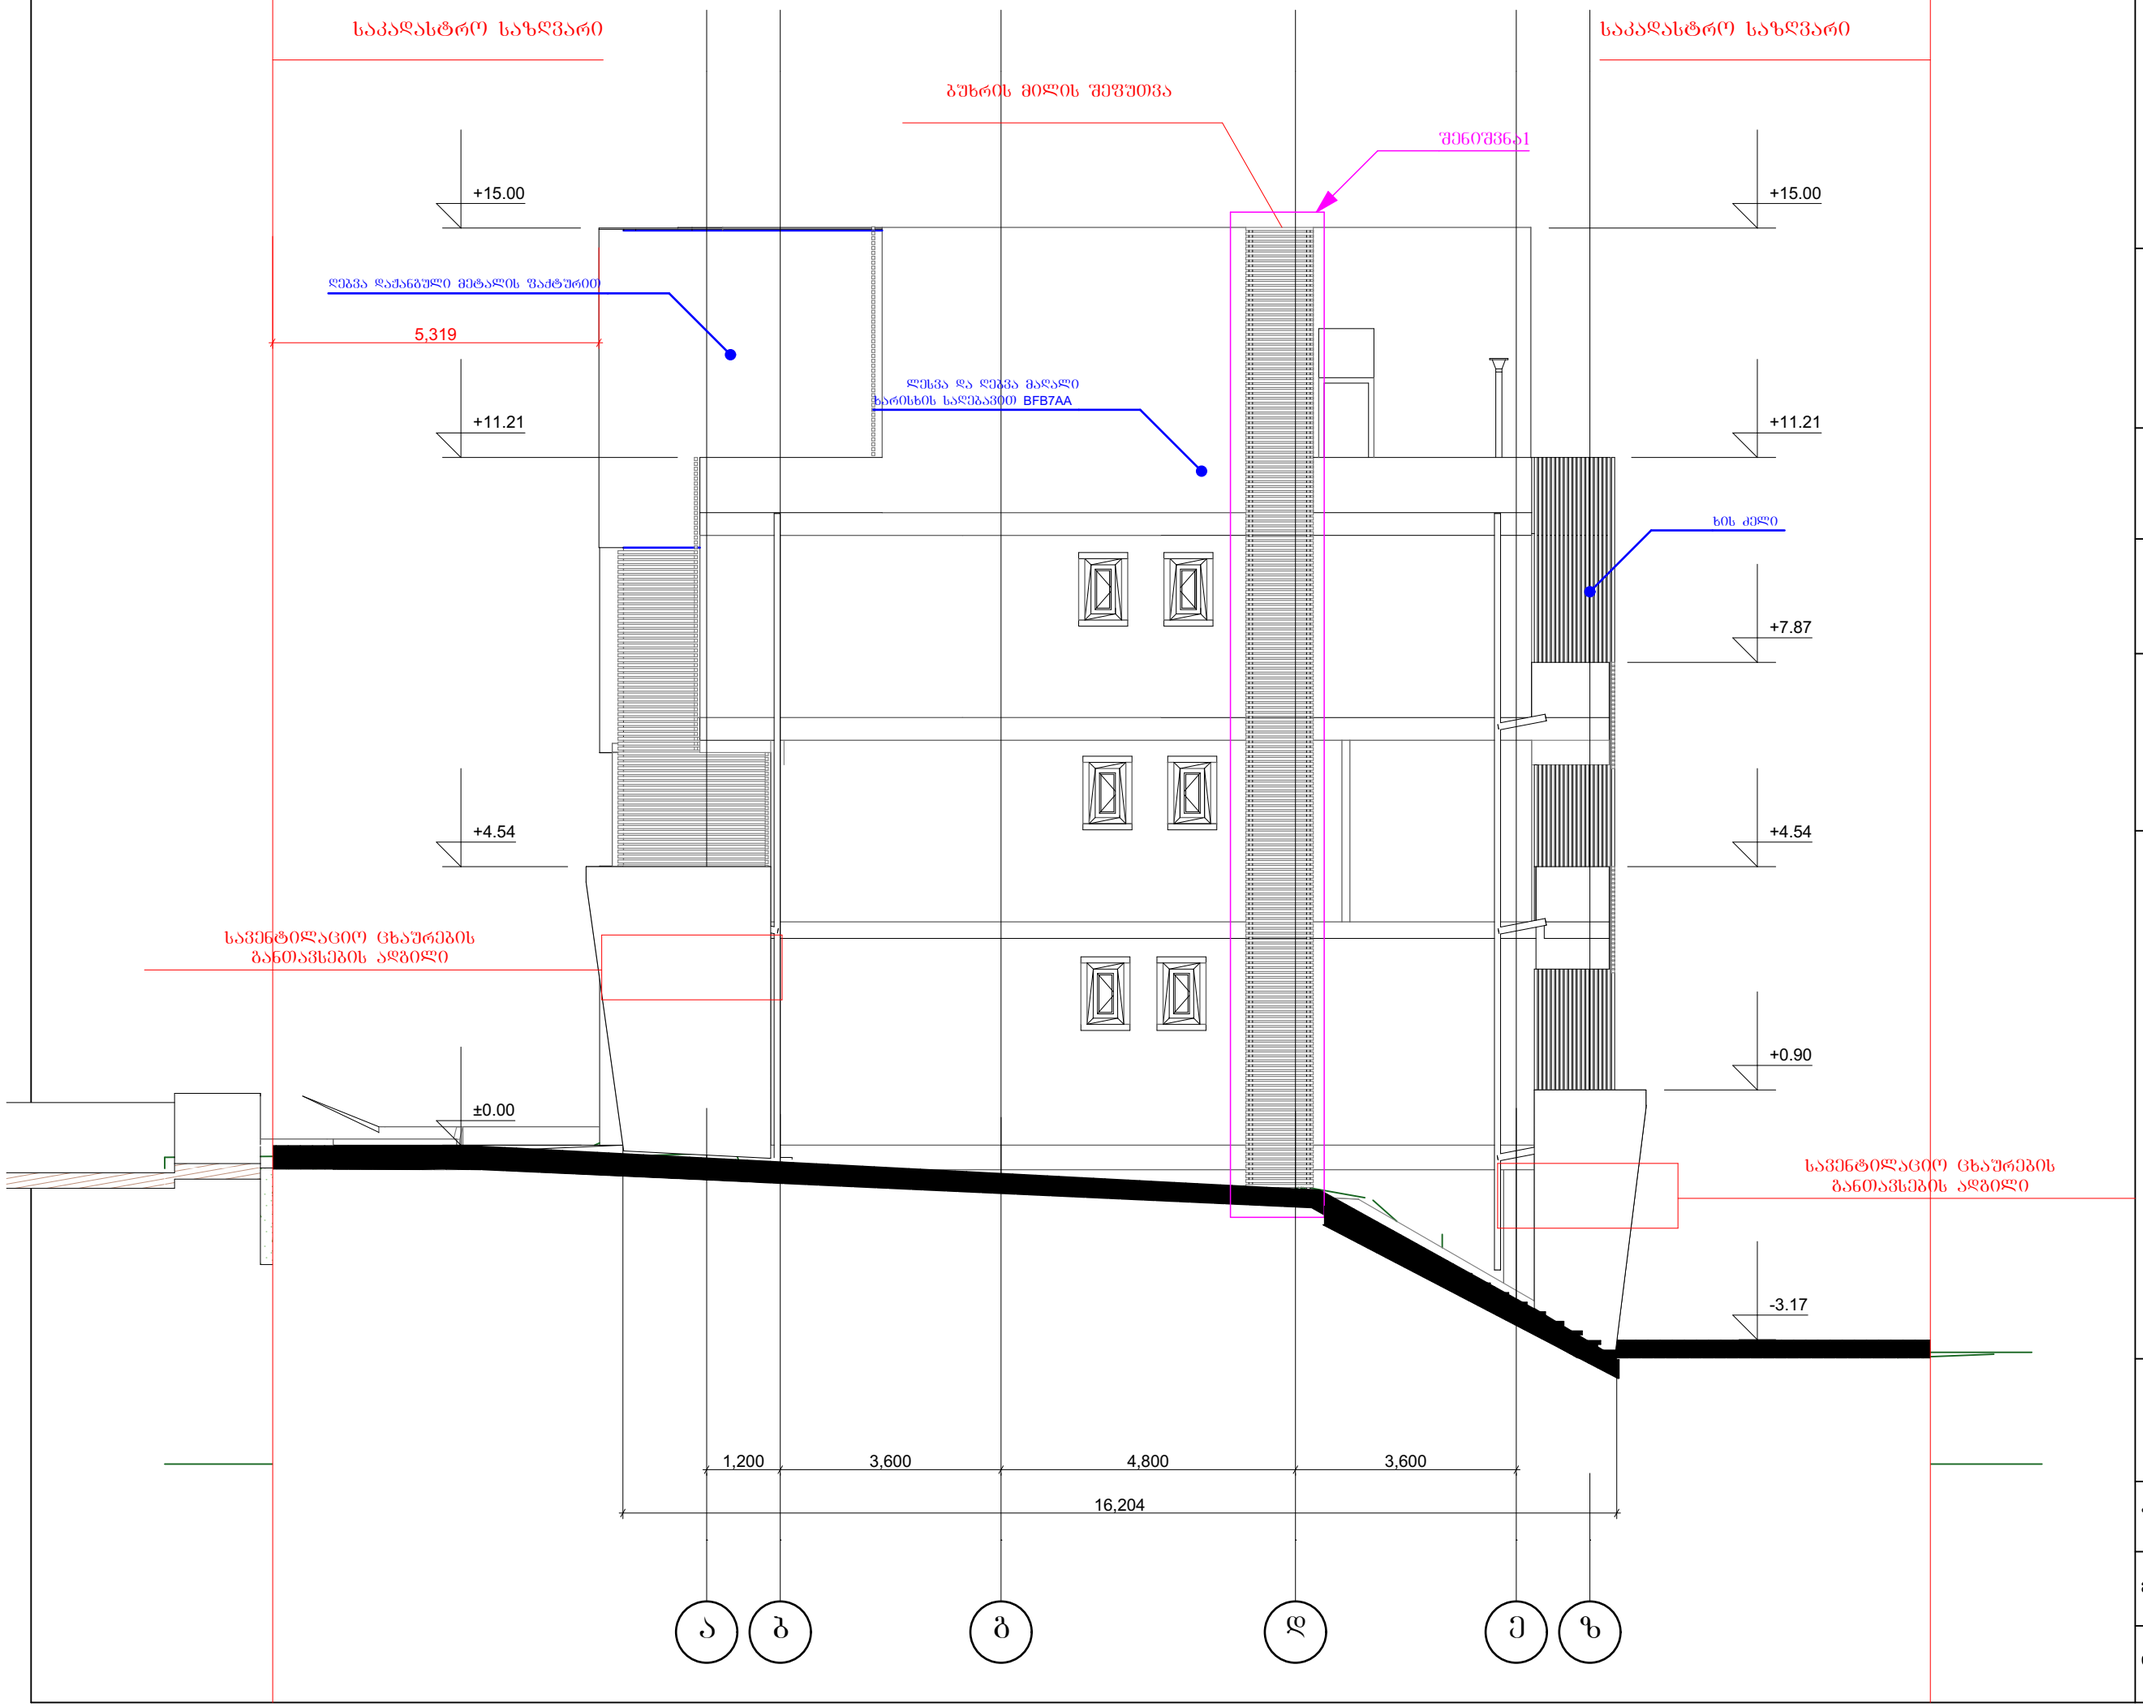

Architectural Orchestra

შ.პ.ს. არქიტექტურული ორკესტრი

ქ. თბილისი კეტრიაშვილის ქუჩა №29

ტელ. +995 593111219; +995 599448020

E-mail: info@ao.ge

Web: www.ao.ge

დირექტორი: ზ. ქვირალაშვილი

პრ. ავტორი ბ. ზანგალაძე

პროექტის დასახელება: ქ.თბილისში, ბრიშაშვილის ქუჩაზე მოსწავლე ახალგაზრდობის სასახლის მიმდებარედ არსებული შენობის პროექტის კორექტირება

შენიშვნა1: -3.10 ნიშნულზე არსებულ კაფეტერიაში იგეგმება ბუხრის მოწყობა რომელიც საჭიროებს საკვამურის გარენას "ა-ზ" ფასადზე. არსებული საკვამური შეიფუთება ხის ჰორიზონტალური ძელებით

ნახაზი:	ფასადი ა-ზ
ფურცელი:	
მასშტაბი:	1:100
თარიღი:	29.08.2017

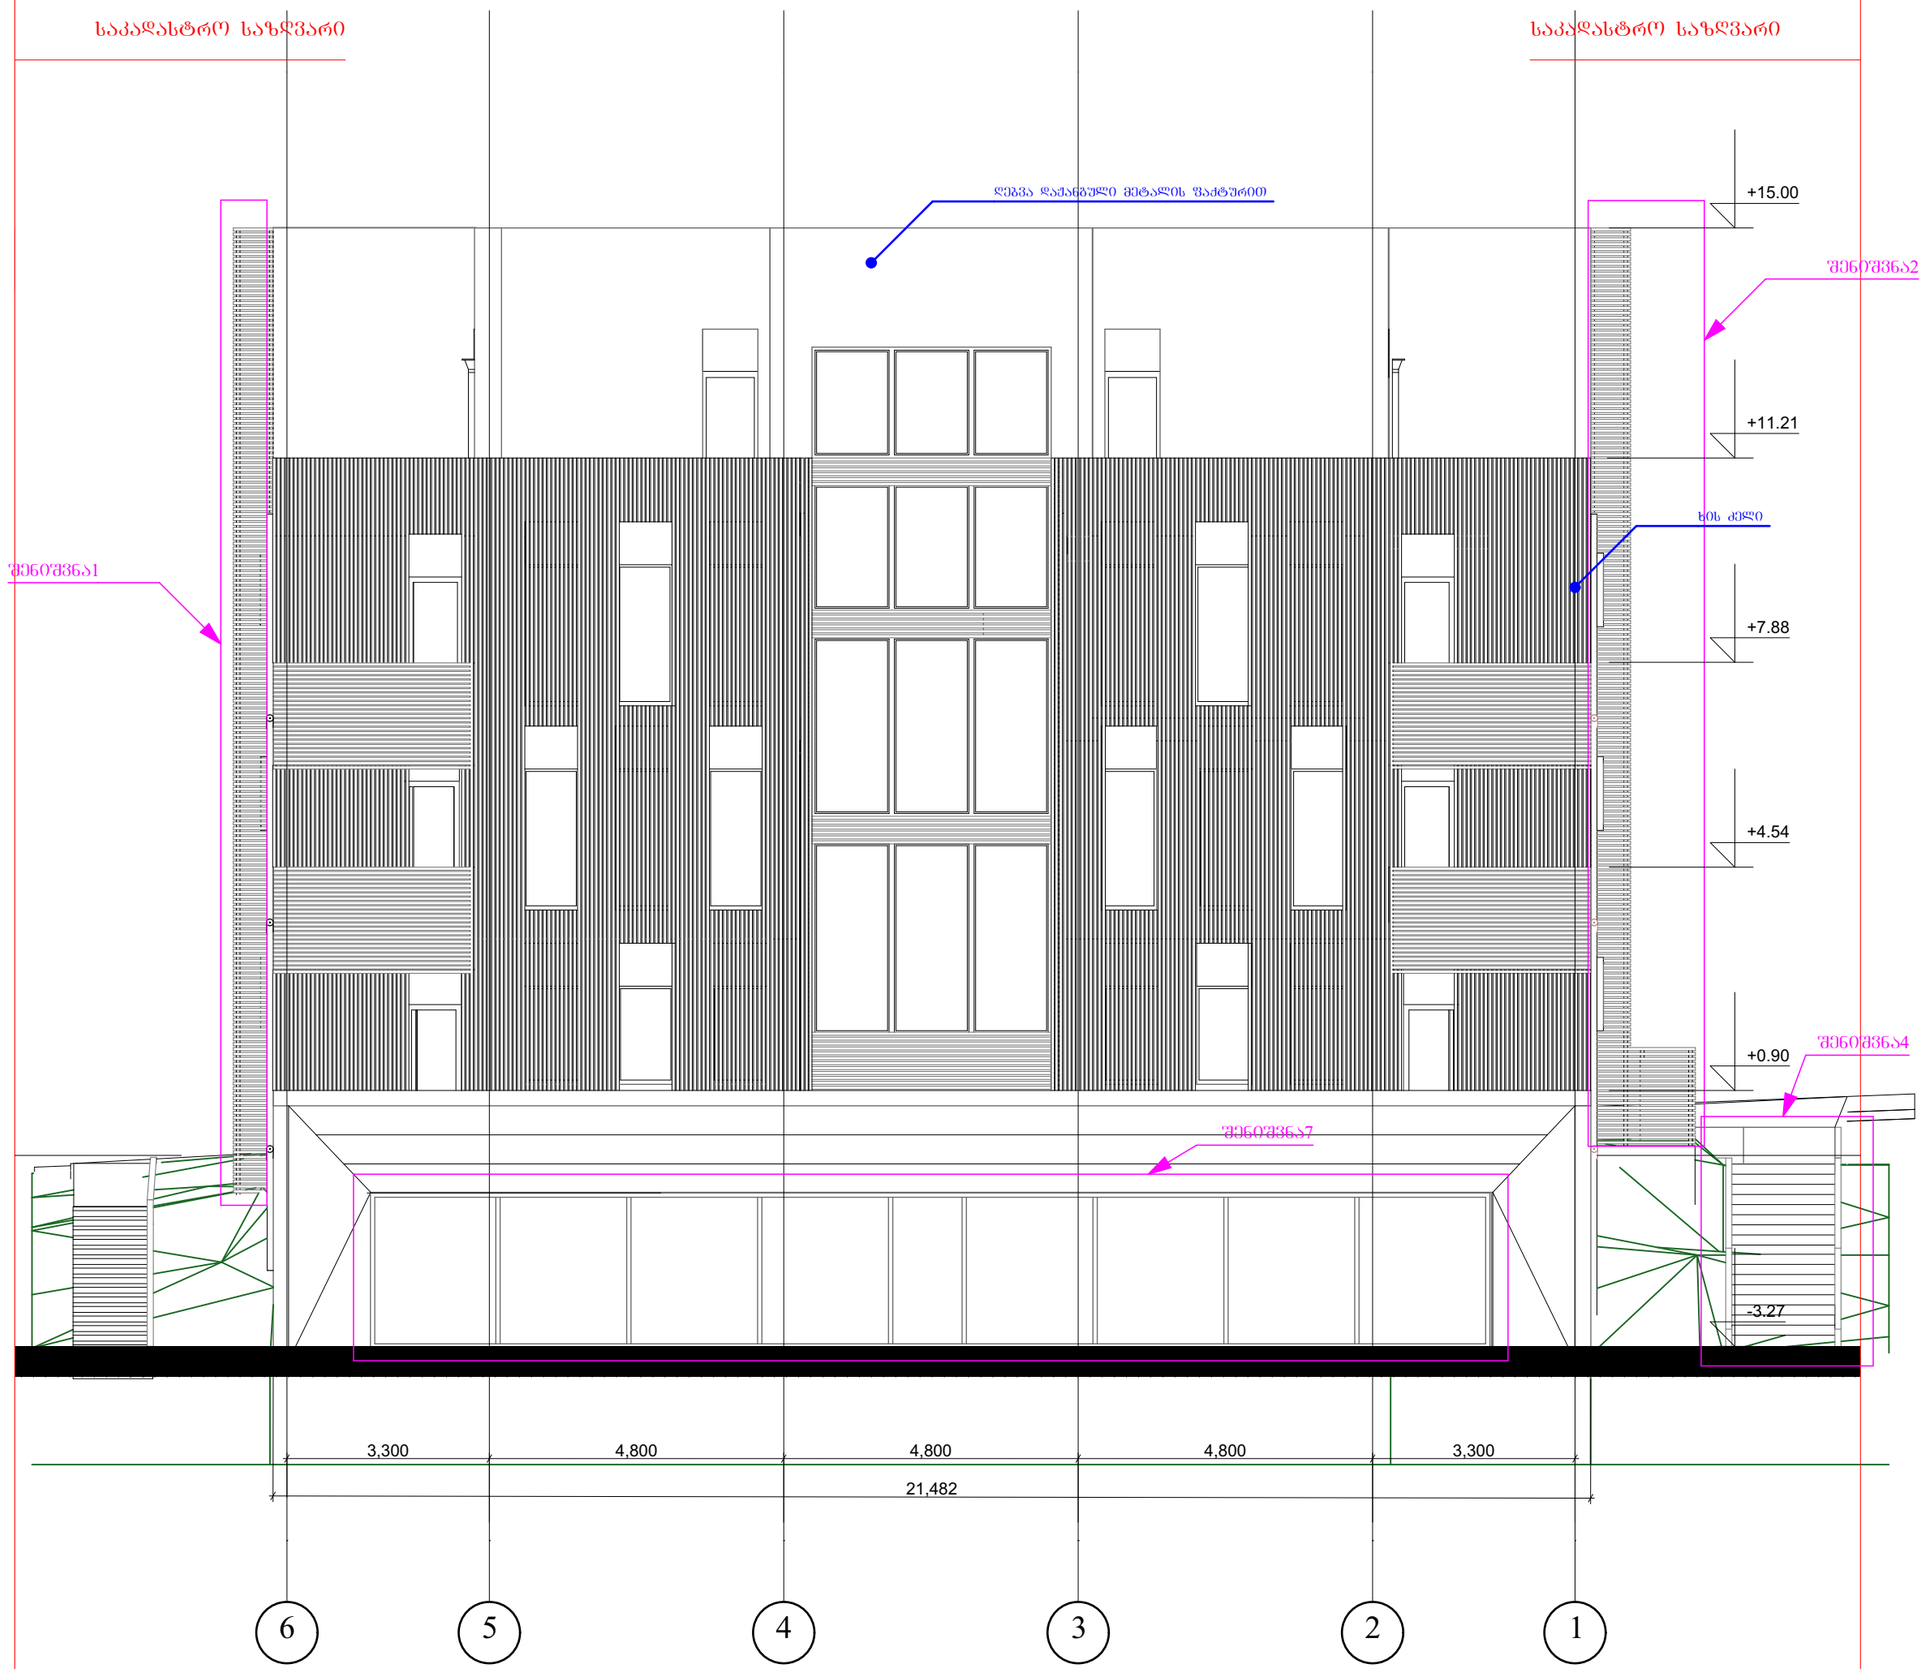

Architectural Orchestra

შ.პ.ს. არქიტექტურული ორკესტრი

ქ. თბილისი კეტრიაშვილის ქუჩა №29

ტელ. +995 593111219; +995 599448020

E-mail: info@ao.ge

Web: www.ao.ge

დირექტორი: ზ. ქვირალაშვილი

პრ. ავტორი ბ. ზანგალაძე

პროექტის დასახელება: ქ.თბილისში, ბრიშაშვილის ქუჩაზე მოსწავლე ახალგაზრდობის სასახლის მიმდებარედ არსებული შენობის პროექტის კორექტირება

შენიშვნა1: -3.10 ნიშნულზე არსებულ კაფეტერიაში იგეგმება ბუხრის მოწყობა რომელიც საჯირეთას საკვამურის გაჩენას "ა-ზ" ფასადზე. არსებული საკვამური შეიფუთება ხის ჰორიზონტალური ძელებით

შენიშვნა2: "ზ-ა" ფასადზე ეწყობა გათბობა ვენტილაციის აბრეშატი და გამწოვი მილი, რომელიც შეიფუთება ხის ძელებით

შენიშვნა4: "ა-ზ" ფასადის მხარეს მოეწყობა დამატებითი შემოსავლელი ბილიკი და კიბე

შენიშვნა7: შეცვლილია ვიტრაჟის ნახატი

ნახაზი:	ფასადი 6-1
ფურცელი:	
მასშტაბი:	1:100
თარიღი:	29.08.2017

საკადასტრო საზღვარი

საკადასტრო საზღვარი

სავენტილაციო მილის შეშუთვა

შენიშვნა2

ხის ძელი

ლესნა და ლებვა მაღალი ხარისხის საღებავით BFB7AA

+15.00

+14.95

5,319

5,147

+11.21

+11.22

ლებვა დაშანბული მეტალის შპატურით

+7.87

+4.54

+4.55

+0.90

სავენტილაციო აბრეშატის განთავსების ადგილი

შენიშვნა4

±0.00

-0.30

სავენტილაციო ცხაურების განთავსების ადგილი

-3.17

1,200 | 3,600 | 4,800 | 3,600 | 1,200

ზ ე დ გ ბ ა

Architectural Orchestra

შ.პ.ს. არქიტექტურული ორკესტრი

ქ. თბილისი კეტრიაშვილის ქუჩა №29

ტელ. +995 593111219; +995 599448020

E-mail: info@ao.ge

Web: www.ao.ge

დირექტორი: ზ. ქვირალაშვილი

პრ. ავტორი ბ. ზანგალაძე

პროექტის დასახელება: ქ.თბილისში, ბრიშაშვილის ქუჩაზე მოსწავლე ახალგაზრდობის სასახლის მიმდებარედ არსებული შენობის პროექტის კორექტირება

შენიშვნა2: "ზ-ა" ფასადზე ეწყობა გათბობა ვენტილაციის აბრეშატი და გამყოფი მილი, რომელიც შეიშუტება ხის ძელებით

შენიშვნა4: "ა-ზ" ფასადის მხარეს მოეწყობა დამატებითი შემოსავლელი ბილიკი და კიბე

ნახაზი:	ფასადი ზ-ა
შურცელი:	
მასშტაბი:	1:100
თარიღი:	29.08.2017