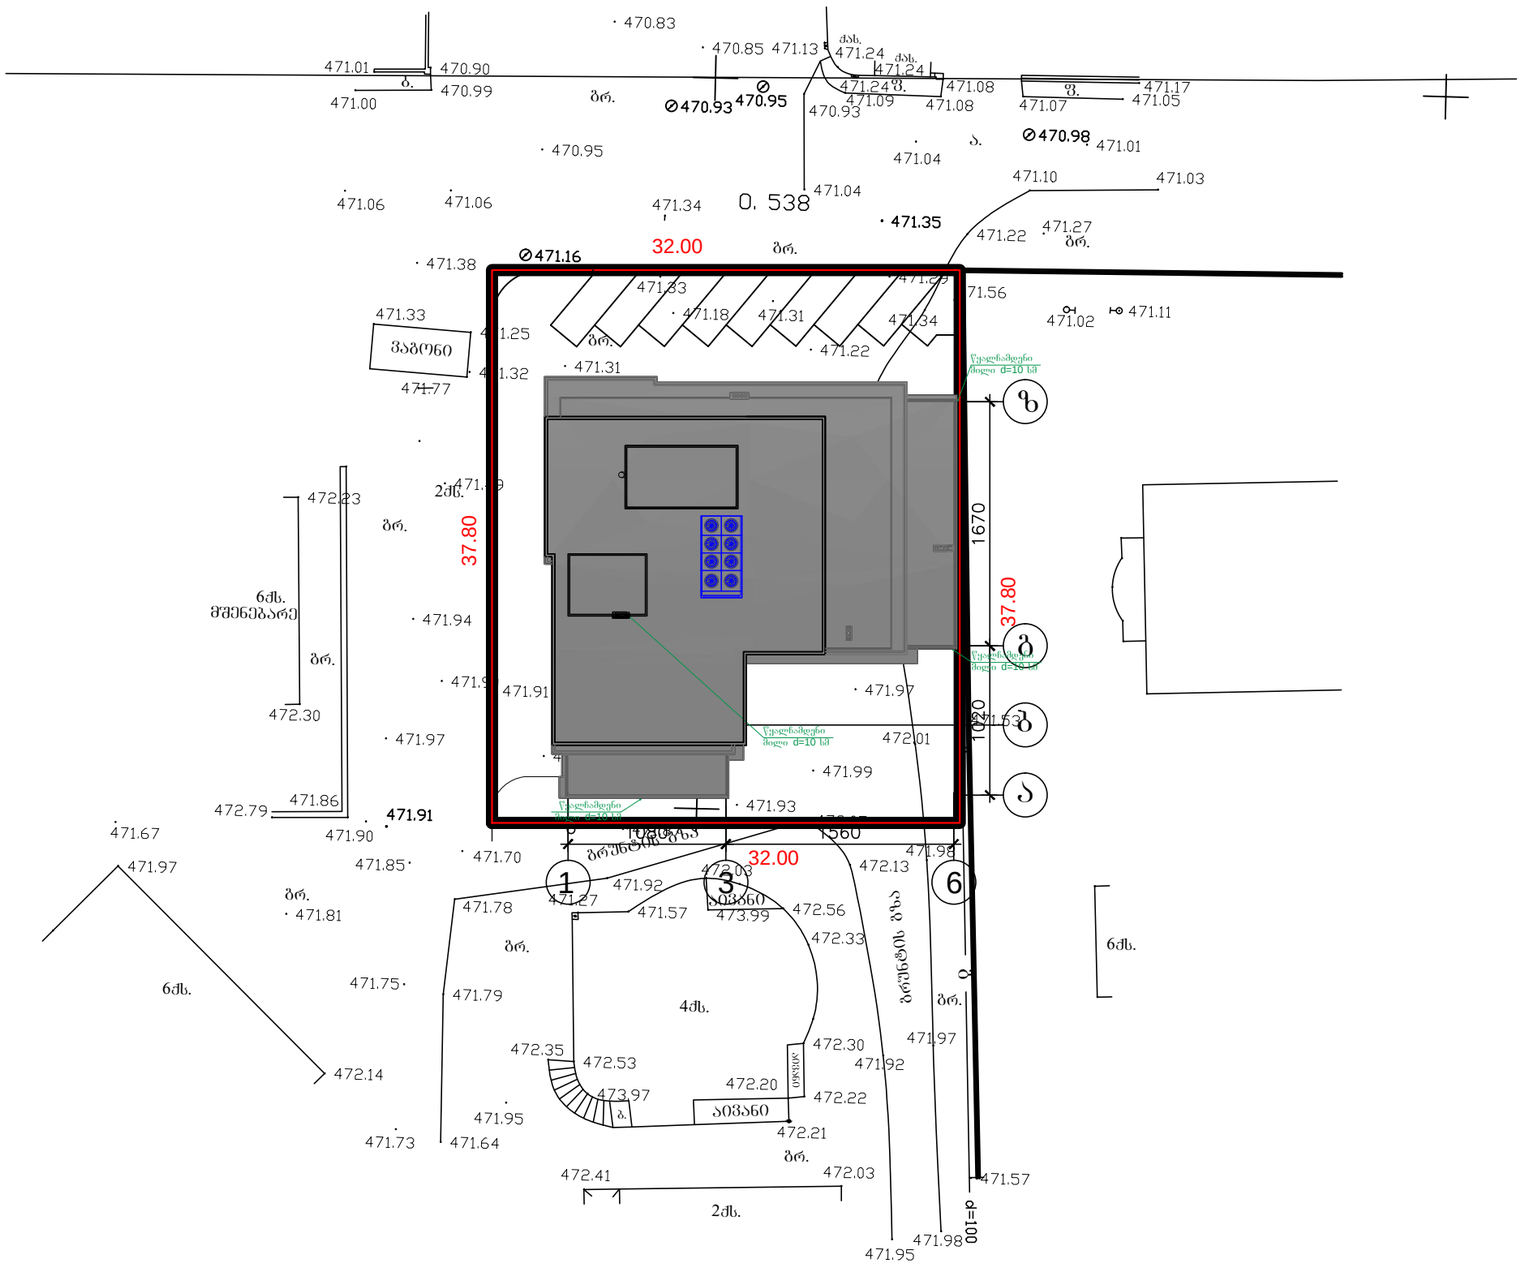

6qs.

მშენებარე

ვაგონი

6qs.

2ქს. აივანი

ბ. აივანი

4qs.

gr.

gr.

gr.

გრ. გრუნტის გზა

გრუნტის გზა

gr.

gr.

2qs.

6qs.

b. f. f.

ქას. ქას.

a.

gr.

gr.

g

g

აივანი

gr.

gr.

32.00

32.00 37.80 37.80
1 3 6

a

g

z

წყალჩამდენი ბ

მილი დ=10 სმ

წყალჩამდენი
მილი დ=10 სმ

წყალჩამდენი
მილი დ=10 სმ

წყალჩამდენი
მილი დ=10 სმ

გენგეგმა

01.14.03.040.234

PROJECT.dwg

პროექტი:

მისამართი:

ფაილის დასახელება:

განმარტება:

საკადასტრო კოდი:

ქმედება:

საოფისე შენობა

რეკონსტრუქცია

დირექტორი:

ქ. თბილისი, ძოწენიძის ქ.#5 ტელ: +995 77 455293

+995 99 174213

e-mail: parallelproject@yahoo.com

შ.პ.ს. "პარალელი"

დამკვეთი: გ. ბზეკალავა
პრ. ავტორი: მ. ბუჯიაშვილი

ალ.ყაზბეგის გამზ #34

თ. კაჭკაჭიშვილი

სიტუაციური სქემა:

რეკონსტრუქცია მიზნად ისახავს ალ. ყაზბეგის 34-ში, არსებულ საოფისე შენობის ბრტყელ
გადახურვაზე გათბობა-ვენტილაციის დანადგარების განთავსებას, ასევე მათთვის
განკუთვნილი სათავსოსა და ლიფტის სამანქანო
განყოფილების დაშენებას.