ტოპოგრაფიული გეგმა



ქ. თბილისში, ისნის რაიონში კახეთის გზატკეცილი ისნის ბაზრობის მიმდებარედ (ნაკვ.067/005)-ში შპს რრზ გრუფ-ის სახელზე რეგისტრირებული 1300 კვ.მ მიწის ნაკვეთი

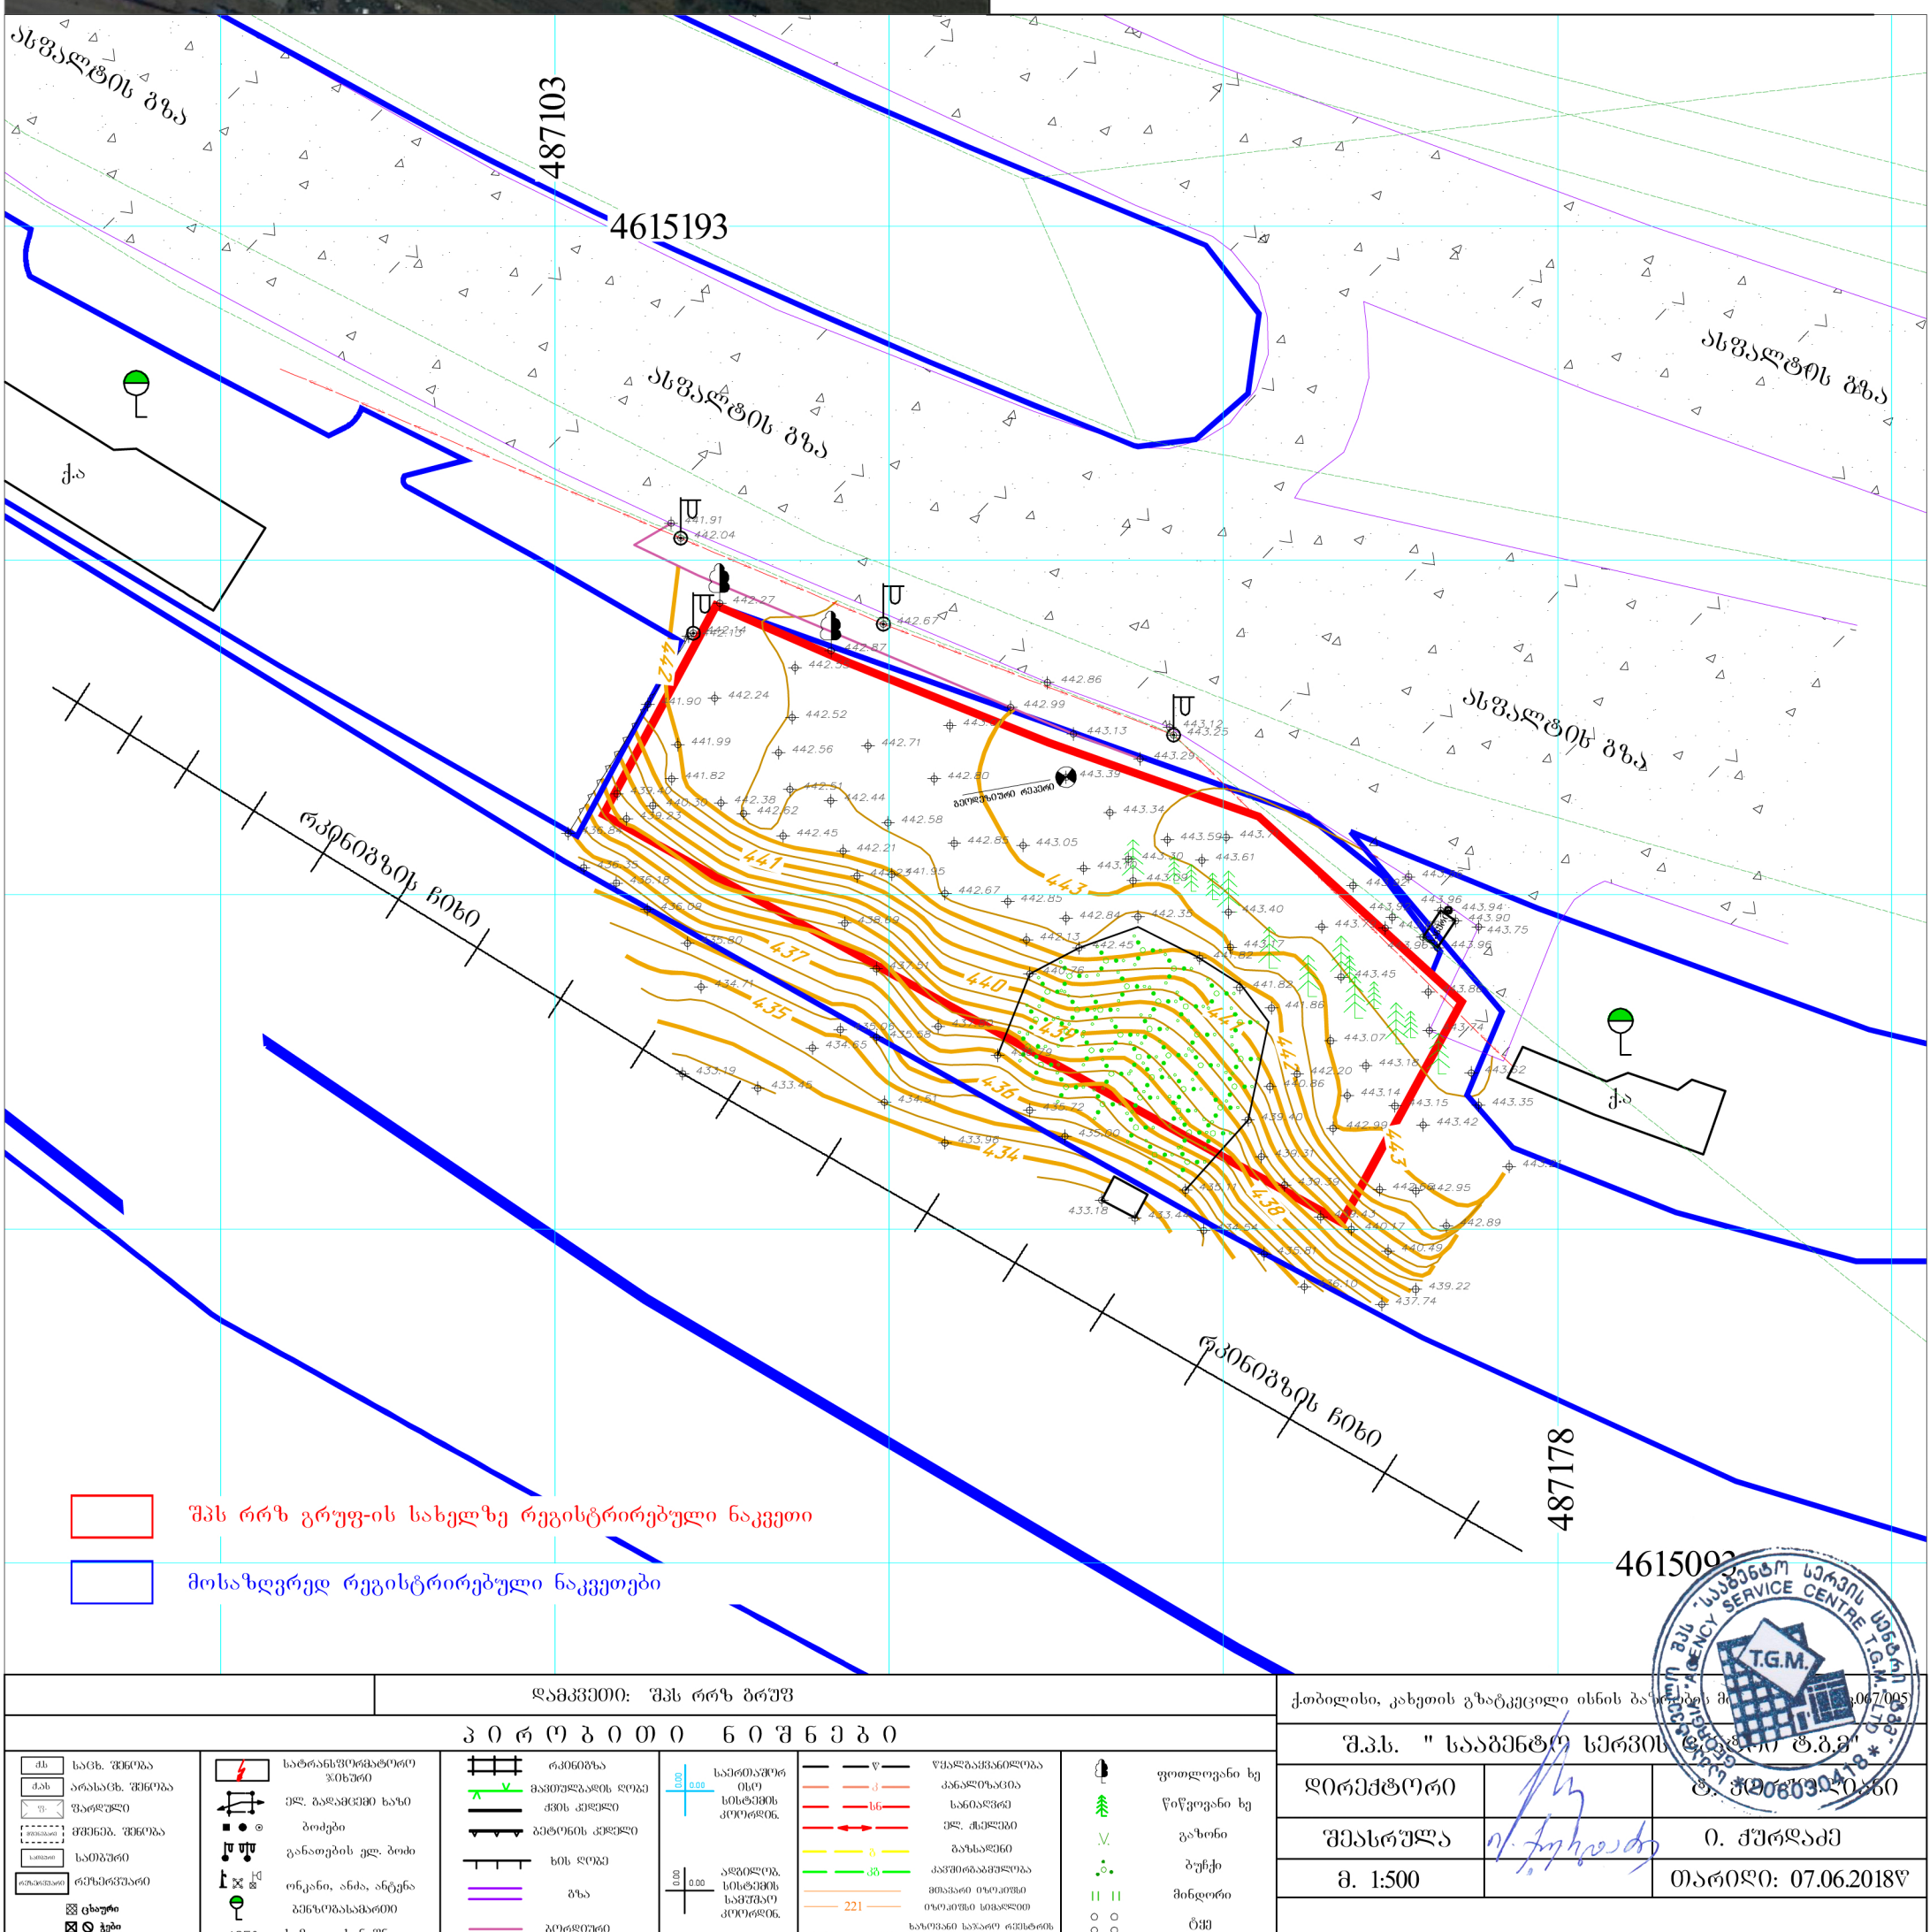

დამკვეთი: შპს რრზ გრუფ	
ქობილისი, კახეთის გზატკეცილი ისნის ბაზრობა, მიმ	ნაკვ.067/005
შ.პ.ს. " სააგენტო სერვის ცენტრი ტ.გ.მ."	
დირექტორი	შ. ჯორჯაძე
შეასრულა	ი. ჭურღაძე
მ. 1:500	თარიღი: 07.06.2018წ

პ ი რ ო ბ ი თ ი ნ ი შ ნ ე ბ ი

ძს საცხ. შენობა
ძას არასაცხ. შენობა
ფ ფარდული
მშენებ. შენობა
სამშენ.
სამშენ. სამშენებლო
რეზერვუარი
ცხაური
ჭები

სატრანსფორმატორო ჯიხური
ელ. გადამცემი ხაზი
ბოძები
განათების ელ. ბოძი
ონკანი, ანძა, ანტენა
ბენზოგასამართი
1250

რკინიგზა
მავთულბადის ღობე
ქვის კედელი
ბეტონის კედელი
ხის ღობე
გზა
პორტიური

საერთაშორისო სისტემის კოორდინ.
ადგილობრ. სისტემის სამშენ. კოორდინ.

წ წყალგაყვანილობა
კ კანალიზაცია
სხ სანიაღვრე
ელ. ელექტრო
გ გაზსადენი
კმ კაბელრკინიგზამულობა
მისვლა ობიექტზე
221 ობიექტზე სიმაღლეები
ხაზოვანი საზარო რქნისტრის

ფოთლოვანი ხე
წიწვოვანი ხე
გაზონი
ბუჩქი
მინდორი
ტბა

ავტოსადგურის არქიტექტურული პროექტი

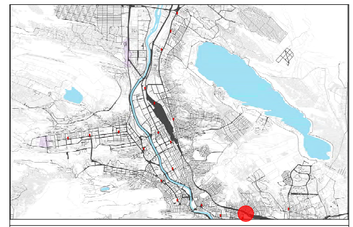

მისამართი:
ქალაქი თბილისი, საბაგირის რაიონი, ისნის ბაზრობის საკადასტრო კოდი: 01.17.09.067.005

A3 არქიტექტს
ს/კ : 405231663
მის: შ. რუსთაველის გამზ. #37

A3 ARCHITECTS
s/k : 405231663
ADDR: SH. RUSTAVELI AVE. #37

თანამდებობა	ბეჭარი	ხელმოწერა
დირექტორი	ალ.ცაავა	
მთ. არქიტექტორი	ნ.გოგებაშვილი	
არქიტექტორი	ბ.გოგუა	

პირობითი აღნიშვნები და შენიშვნები

- საკრედიტო საზღვრები
- საკადასტრო საზღვრები
- განაშენიანების რეგულირების ხაზი

ნახაზის სახელწოდება

გენ-გეგმა არსებული

მასშტაბი	ფორმატი	თარიღი
1:200	A3	2018 w
სტადია	ფურცელი	ფურცლები
გრგ	A.06.1	

0 12.5 25 50

ავტოსადგურის არქიტექტურული პროექტი

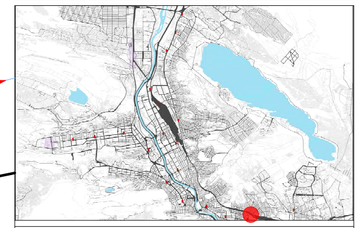

მისამართი:
ქალაქი თბილისი, საბჭოთის რაიონი, ისნის ბაზრობის საკადასტრო კოდი: 01.17.09.067.005

A3 არქიტექტს
ს/კ : 405231663
მის: შ. რუსთაველის გამზ. #37

A3 ARCHITECTS
s/k : 405231663
ADDR: SH. RUSTAVELI AVE. #37

თანამდებობა	ბეჭარი	ხელმოწერა
დირექტორი	ალ.ცაავა	
მთ. არქიტექტორი	ნ.გოგებაშვილი	
არქიტექტორი	ბ.გოგუა	

პირობითი აღნიშვნები და შენიშვნები

- საავტომობილო საზღვრები
- საკადასტრო საზღვრები
- განაშენიანების რეგულირების ხაზი

ნახაზის სახელწოდება

მასშტაბი	ფორმატი	თარიღი
1:200	A3	2018 w
სტადია	ფურცელი	ფურცლები
ბრიგ	gengeg	

0 12.5 25 50 m