
Cafe paparaZZi Restaraunt
კაფე პაპარაცი რესტორანი
სპორტ დარბაზში შესასვლელის მოწყობის მონიშვნა
ვერანდა და კიბე საკადასტრო ნაკვეთი 01.10.14.029.045 მესაკუთრე სახელმწიფო
სასპორტო დარბაზი საკადასტრო ნაკვეთი 01.10.14.029.044 მესაკუთრე შპს "ბრეინ ფიტ" კიბე და ტერასა ნაწილობრივ შედის შპს "ბრეინ ფიტ"-ის საკუთრებაში.
ორ საკადასტრო ნაკვეთს შორის გამავალი წითელი ხაზი გადის კიბეზე და ტერასაზე. შპს "ბრეინ ფიტ"-ის საკუთრებაშია 1მ სიგანის ზოლი სპორტ დარბაზის დასავლეთის კედლის გასწვრივ.

სპორტ დარბაზში ახალი შესასვლელის მოწყობის ესკიზი
არსებული კიბე ჩრება 3,3 მ, რაც მის გამტარუნარიანობას სავებით აკმაყოფილებს.

საკადასტრო საზღვარი შპს "ბრეინ ფიტს" და სახელმწიფო ქონებას შორის

255
490
145
110
+2.55
01.10.14.029.045
სახელმწიფო ქონება
01.10.14.029.045
შპს "ბრეინ ფიტ"-ის ქონება
170
+2.25
225
0.00
260
330
+0.6

არსებული გეგმა

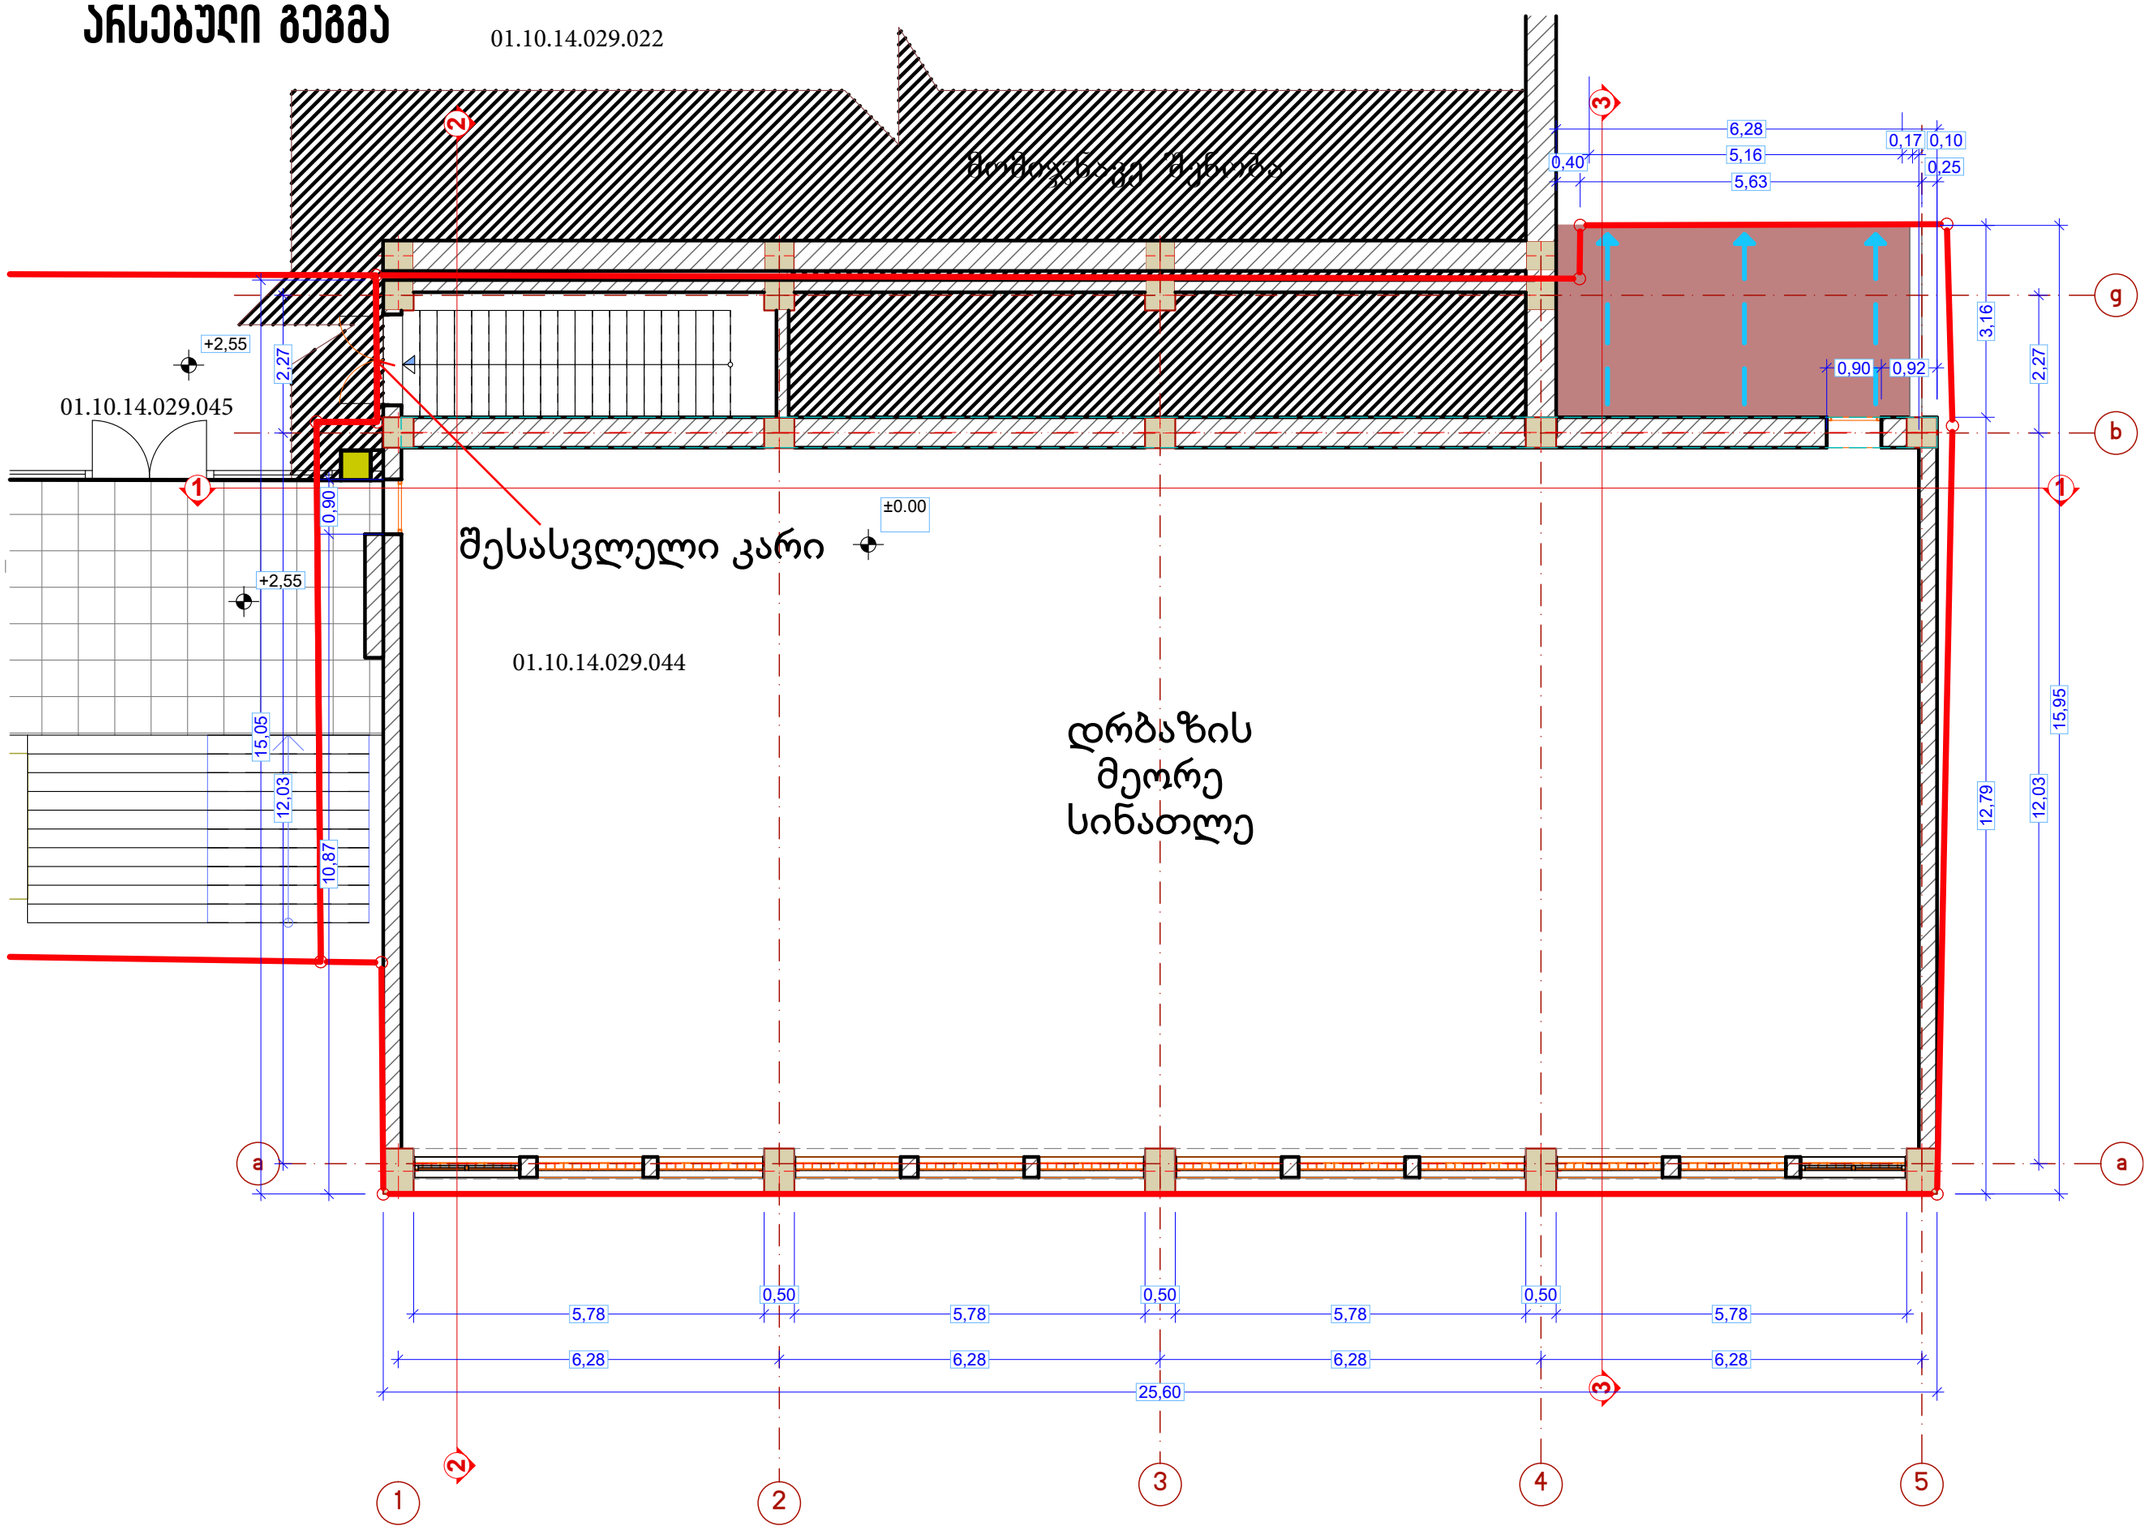

+ 2,55

1:100

უჩა-უჩავას
არქიტექტურული სააგენტო
ფალიაშვილი ქ. № 39 , თბილისი
მობ.: +995 555 361 601
www. ucha-uchava.agency
info@ucha-uchava.agency

ექსპლიკაცია

დამკვეთი
CLIENT
შპს "ბრეინ ფიტი"

მომსახურების სტადია
service packet
არქიტექტურული პროექტი

პროექტის დასახელება
PROJECT NAME
ფიტნეს კლუბი

პირობითი აღნიშვნები

პროექტის მისამართი
PROJECT ADDRESS
მიცკევიჩის ქუჩის და
კუტუზოვის კუთხე #19
ს/კ 01.10.14.029.044

შემსრულებელი
author

თანამდებობა	სახელი,გვარი	ხელმოწერა
დირექტორი	უ.უჩავა	
მთ. არქიტექტორი	უ.უჩავა	
დიზაინერი		
არქიტექტორი	გ.ქარჩავაძე	
არქიტექტორი		

თარიღი
DATE
30.09.2018

ნახაზის დასახელება
TITLE
არსებული გეგმა +
2,55 ნიშნულზე

მასშტაბი
SCALE
1:100

ფურცლის №
SHEET NO.
13

ფორმატი
PAPER SIZE
A3

საპროექტო გეგმა

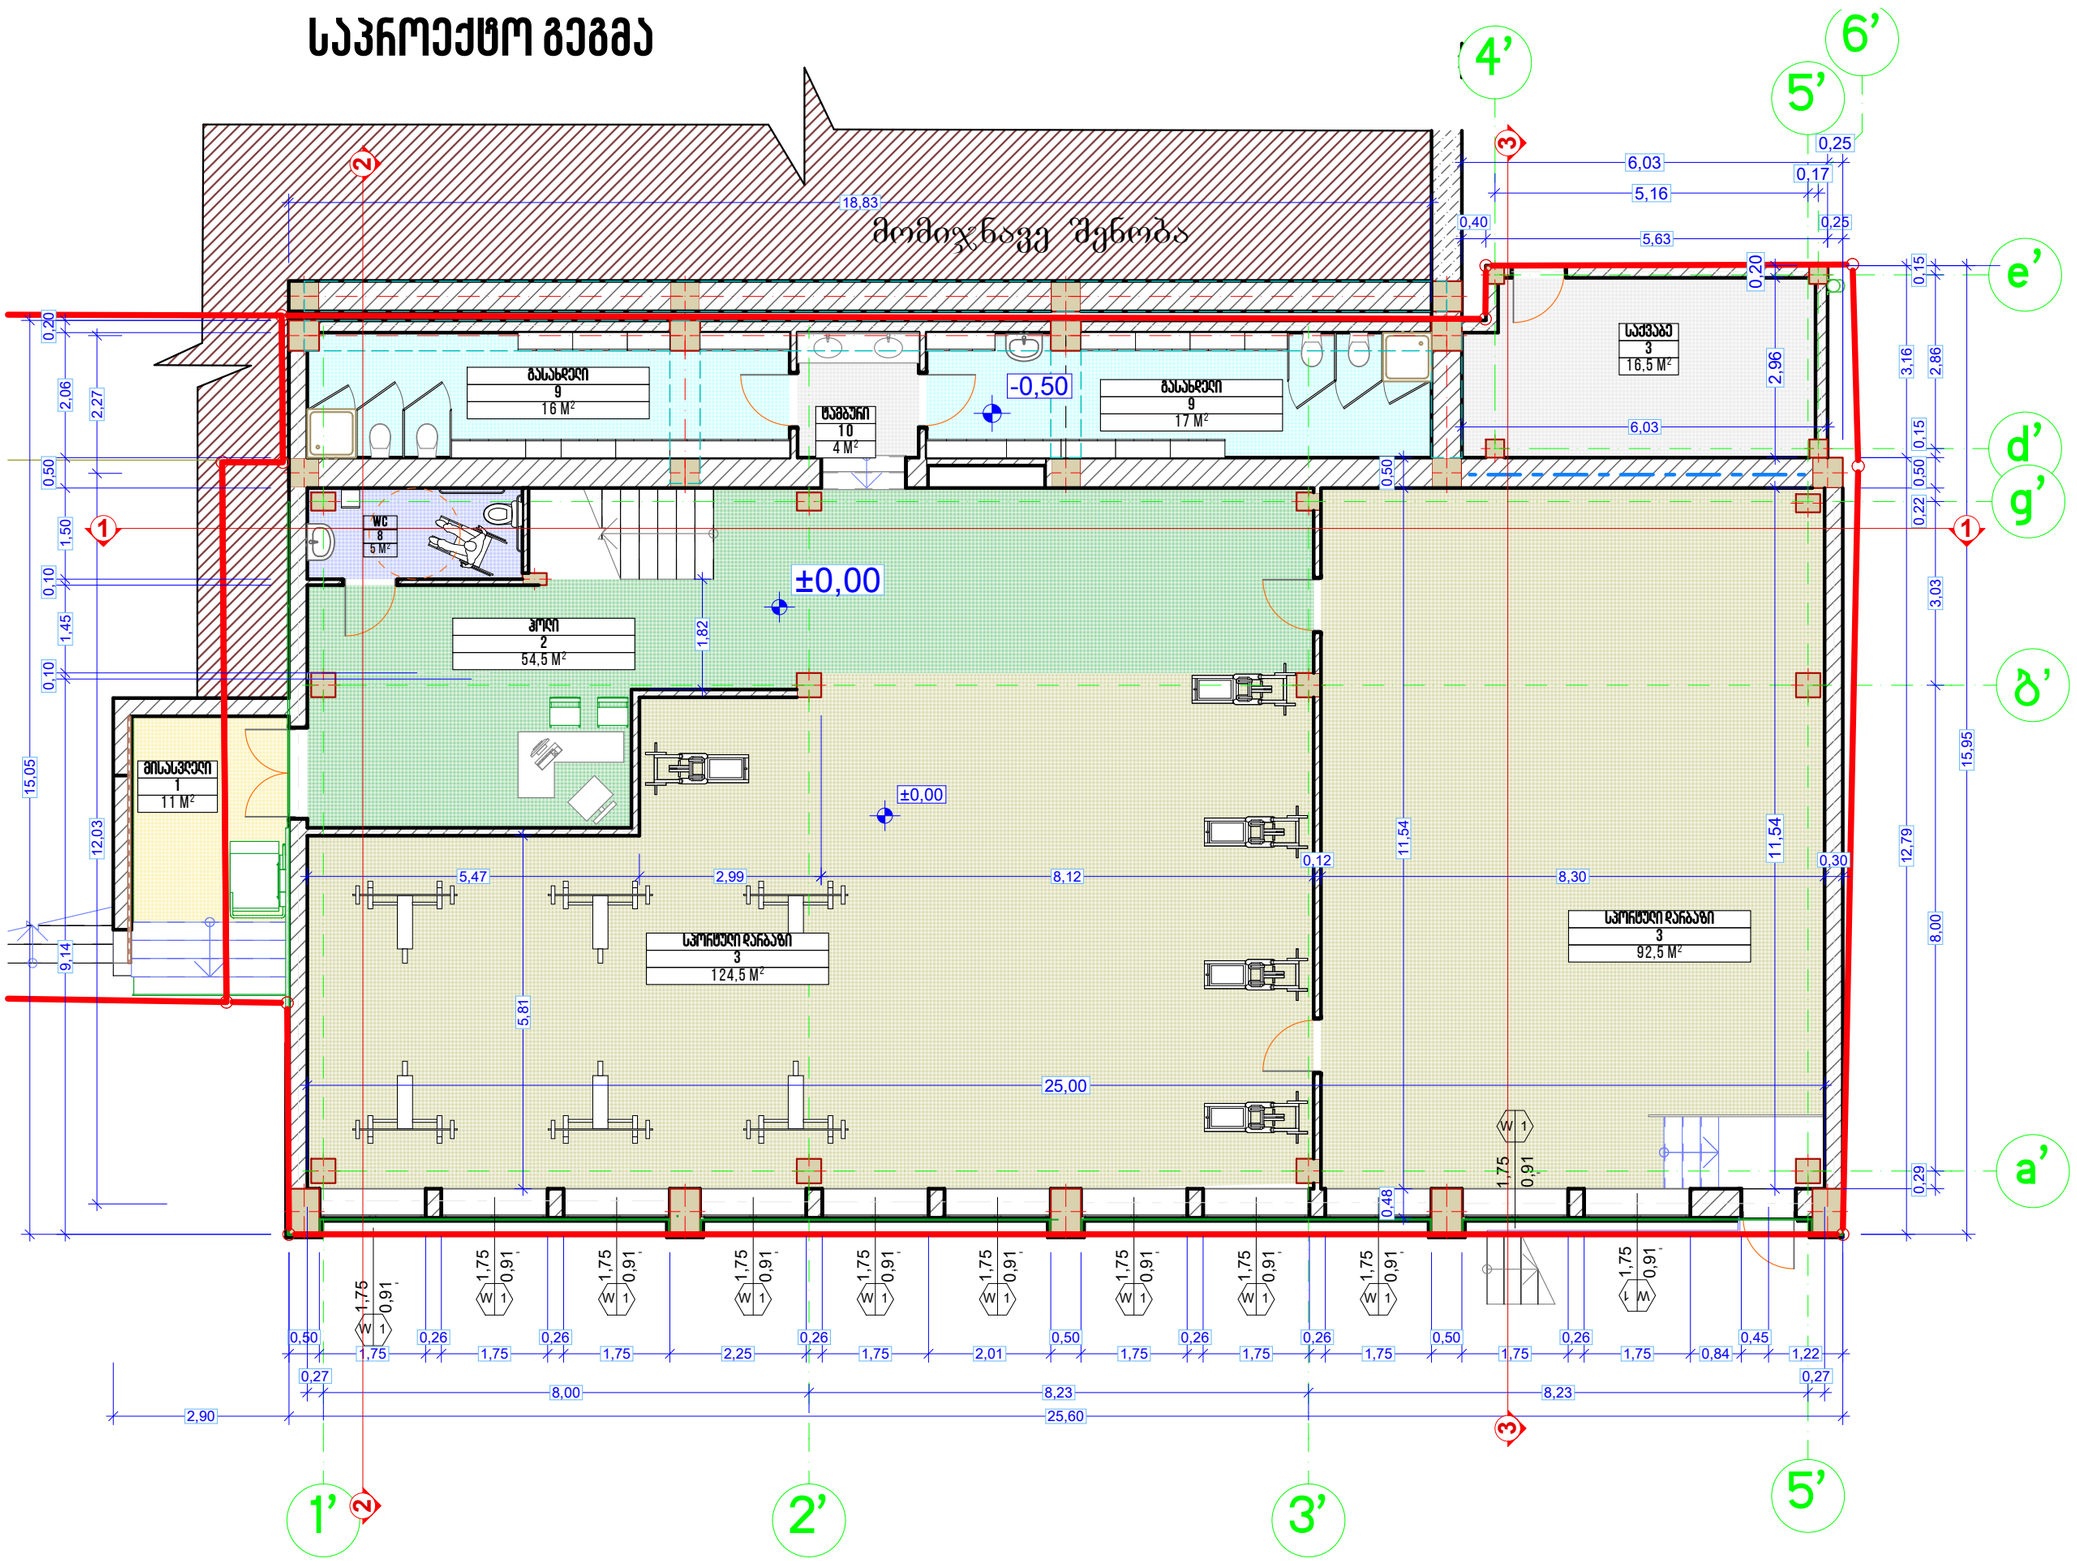

±0,00

1:100

შპს-უჩა-უჩავას
არქიტექტურული სააგენტო
ფაღიაშვილი d. № 39 , თბილისი
მობ.: +995 555 361 601
www. ucha-uchava.agency
info@ucha-uchava.agency

ექსპლიკაცია

1	მისასვლელი	11,12
3	საძვაბე	16,60
3	სპორტული დარბაზი	124,56
8	WC	5,20
10	ტამბური	4,11
		161,59 m²

დამკვეთი
CLIENT
შპს "ბრეინ ფიტი"

მომსახურების სტადია
service packet
არქიტექტურული პროექტი

პროექტის დასახელება
PROJECT NAME
ფიტნეს კლუბი

პირობითი აღნიშვნები

პროექტის მისამართი
PROJECT ADDRESS
მიცკევიჩის ქუჩის და
კუტუზოვის კუთხე, #19
ს/კ 01.10.14.029.044

მშენებელი
author

თანამდებობა	სახელი,გვარი	ხელმოწერა
ხელმძღვანელი	უ.უჩავა	
მთ. არქიტექტორი	უ.უჩავა	
ხელმძღვანელი		
არქიტექტორი	ბ.ქარმოკაძე	
არქიტექტორი		

თარიღი
DATE
30.09.2018

ნახაზის დასახელება
TITLE
საპროექტო გეგმა ± 0,00 ნიშნულზე

მასშტაბი
SCALE
1:100, 1:1

ფურცლის №
SHEET No.
15

ფორმატი
PAPER SIZE
A3