შეთანხმებულია
შპს „მაგთიკომთან“
სამუშაოების დაწყების წინ
გამოიძახეთ ჩვენი
წარმომადგენელი. ტელ:
პროექ. ტექ. ცამსახური
28 ... 2018 წელი
ა. პოლიტკოვსკაიას ქ. N: 7
A. Politkovskaya St. N: 7
032 220 00 00

შეთანხმებულია
შპს "ახტელთან"
სამუშაოების დაწყების წინ
გამოიძახეთ ჩვენი წარმომადგენელი
სარეგისტრაციო № 526
ტექ. სამსახური: 6.28
თარიღი: 28.09.18.
მის: ა.პოლიტკოვსკაიას №42 ტელ: 11 00 00

სს "სილქნეტი"
შეთანხმებულია
სამუშაოს დაწყების წინ აცნობეთ ინჟას
სს "სილქნეტის" წარმომადგენელს
ოპერატიული მართვა: 2 91 00 29, 2 93 27 40
ბეჭდიანი ბაზის შილება
თარიღი 27.09.2018.

სიტუაციური სქემა 1:20000

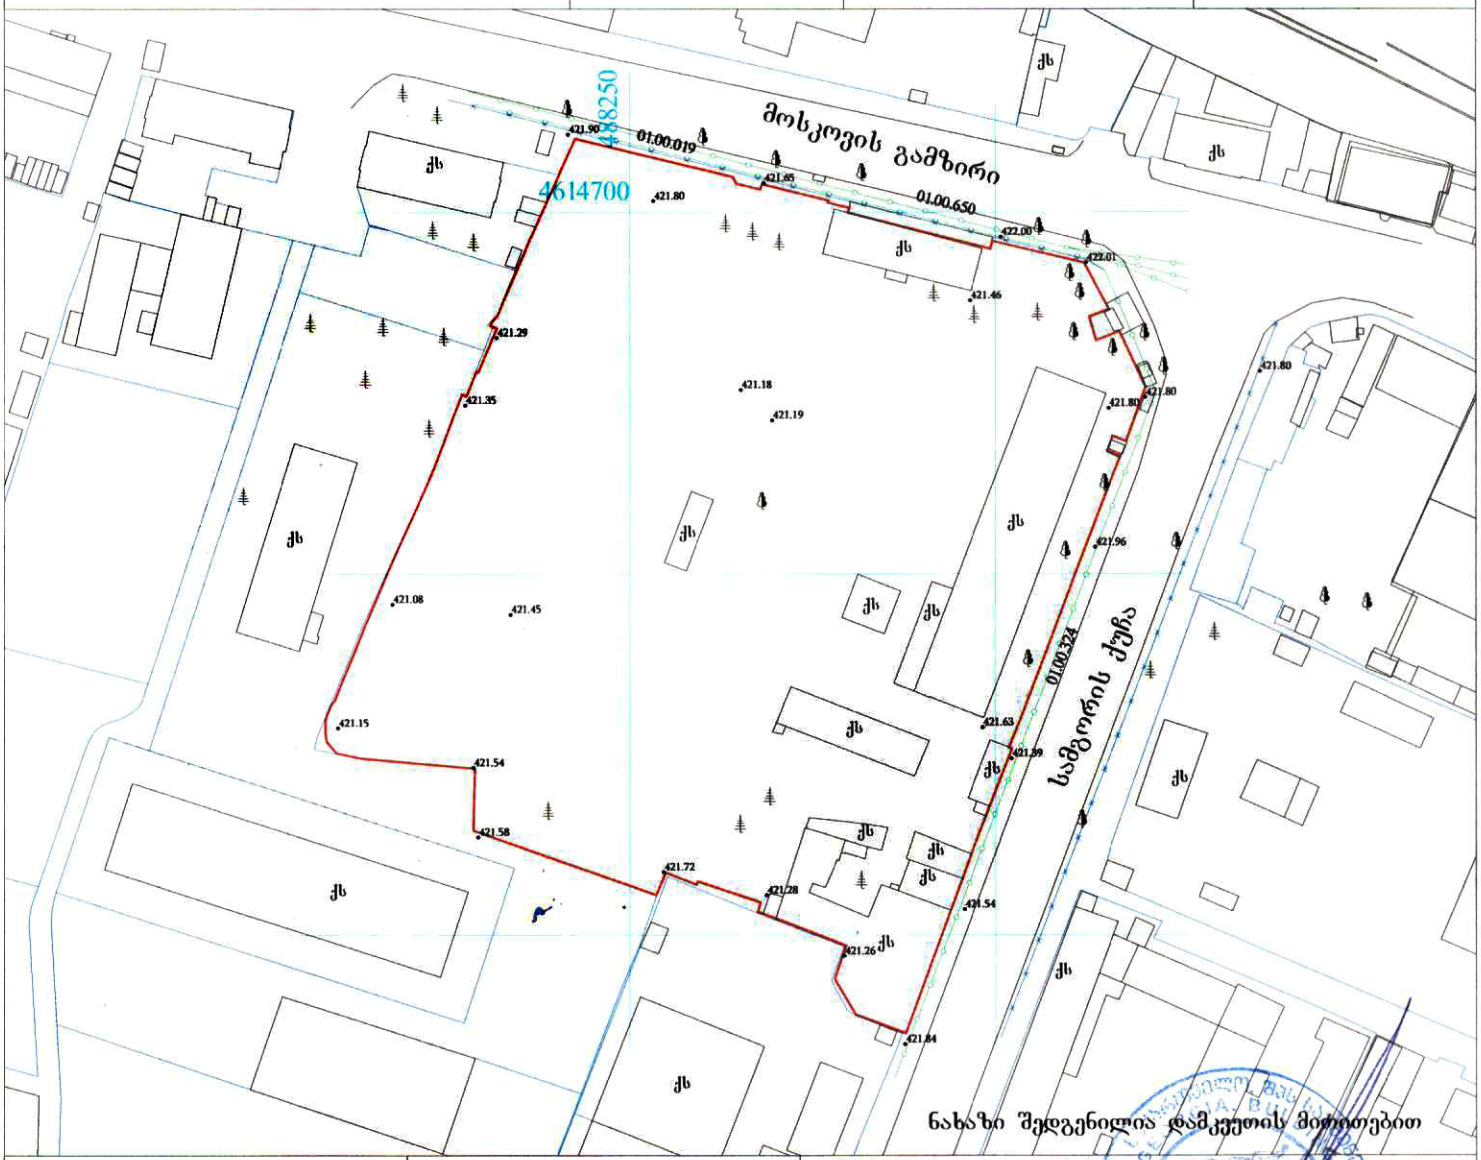

ნახაზი შედგენილია დამკვეთის მიწოდებით

დამკვეთი: სააქციო საზოგადოება „ქაშანური“ | ფართობი: 33169.00 კვ.მ. | მისამართი: ქ. თბილისი, გამზირი მოსკოვი, №13 (01.17.12.003.035)

პირობითი აღნიშვნები

ქს საცხ. სახლი	წარდგული	წყალგაყვანილობა	გაზი
არასაცხ. სახლი	შენებარე შენობა	კანალიზაცია	ელ. ქსელები
ხის ღობე	ბენზოგასამართი	სანიაღვრე	გათბობა
ქვის ქვედა ქანდაკი	ფლატე	კავშირგაბმულობა	დრენაჟი
ელ. გადამცემი ხაზი	რეზერვუარი		
სატრანსფორმატორო ჯიხური	გარე განათება		
ხეები	სამეთვალყურეო ჭები		

შპს „იმედი L“
დირექტორი რ. ხვედელიძე
კომპიუტერული დამუშავება მ. ბაკურაძე
შემსრულებელი
მ. 1:2000 | 22.09.2018

ქ. შარტავას ქ. №14


24/09/2018 15:10


24/09/2018 15:10


24/09/2018 15:14


24/09/2018 15:14


24/09/2018 15:15


24/09/2018 15:15


24/09/2018 15:17


24/09/2018 15:17


გერმანული ხარისხის
ზეთები
ზეთის შეცვლა უფასოდ
საბითუმო
ფასები
ROLF
TAXI
GE HKH-912
24/09/2018 15:21


ᲓᲘᲓᲔᲑᲐ ᲨᲠᲝᲛᲐᲡ
114
24/09/2018 15:21