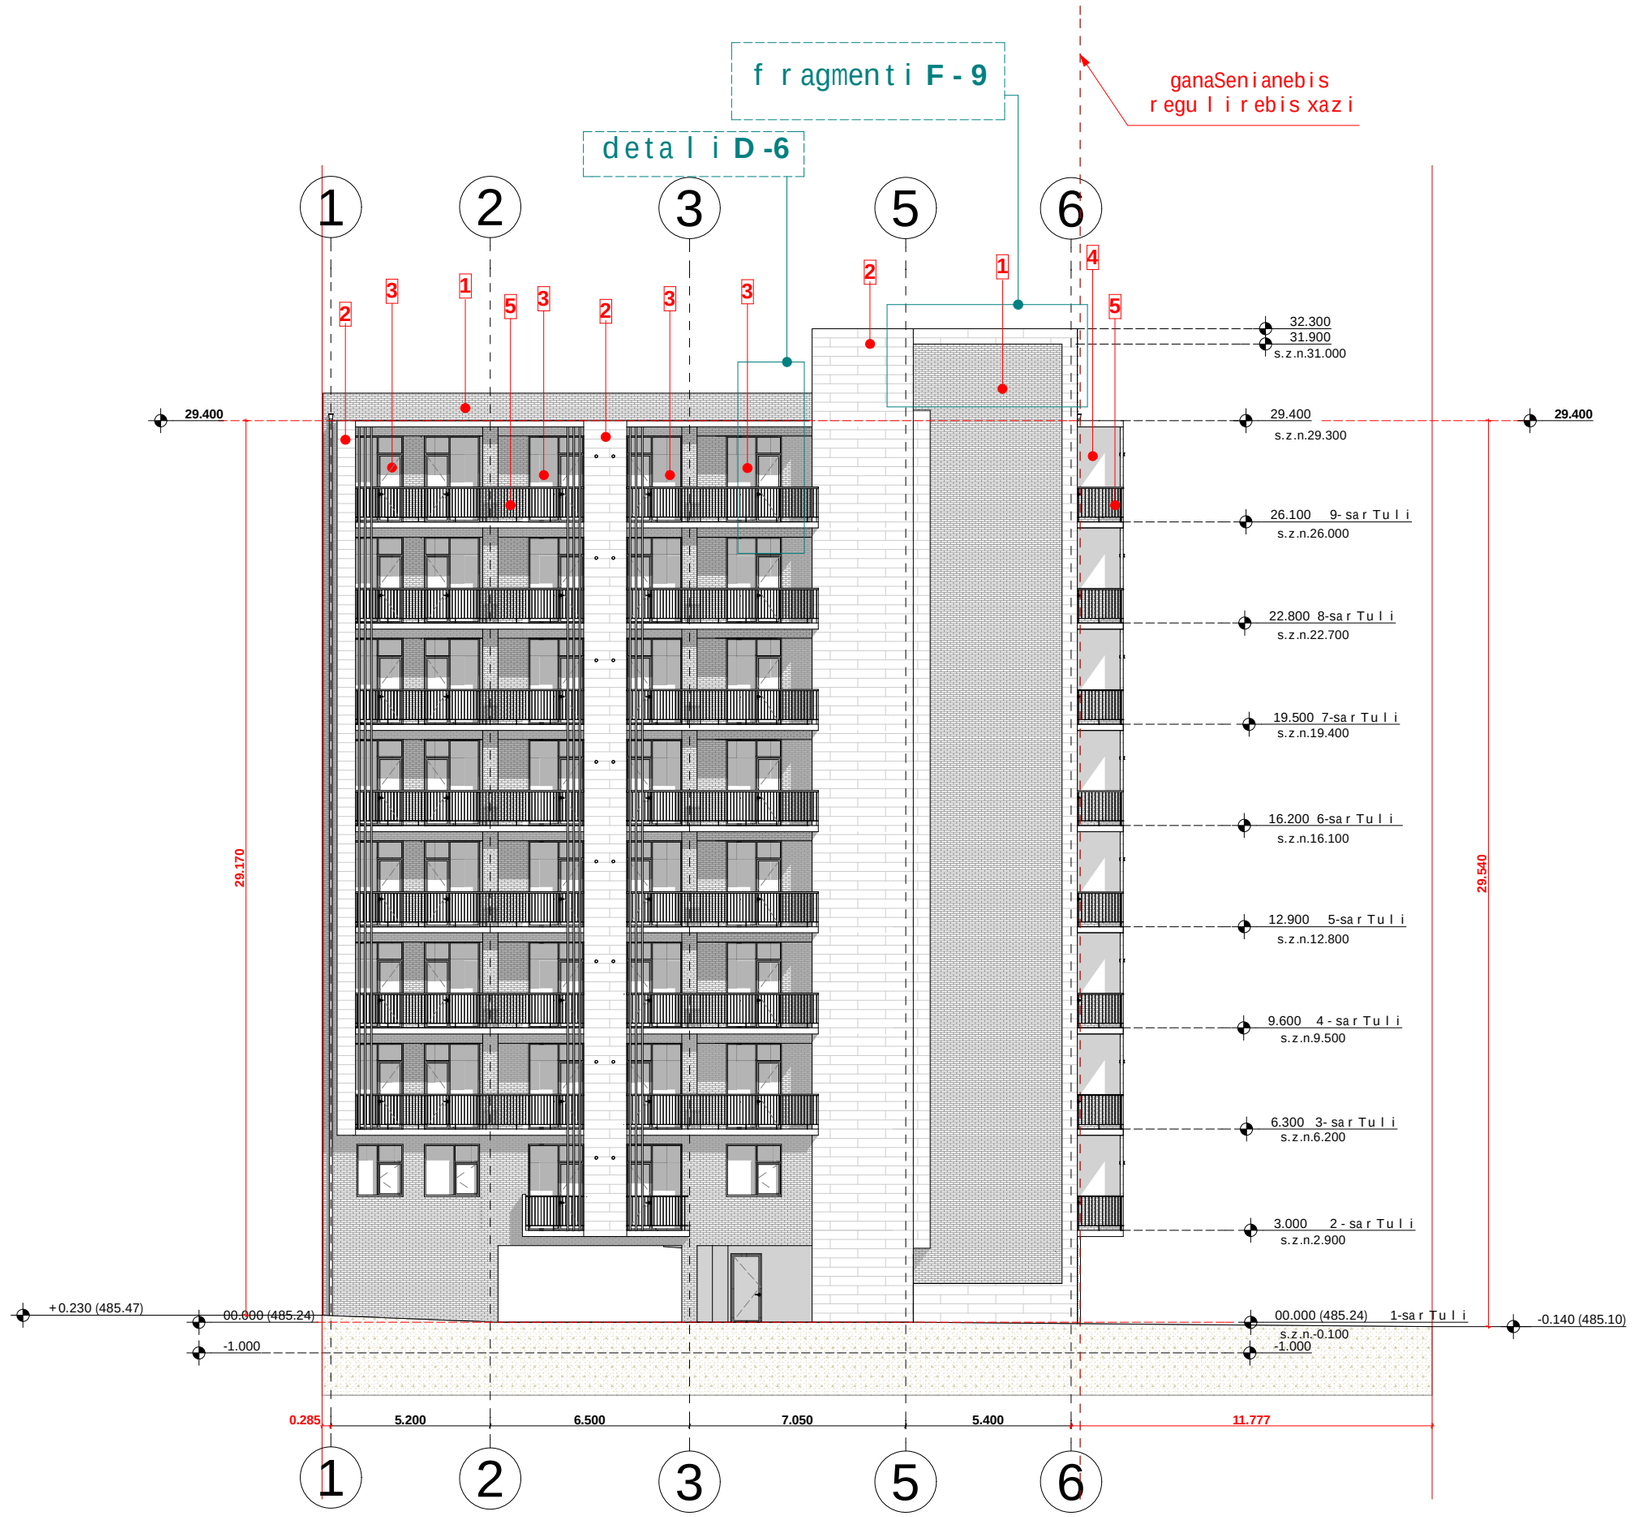

proeqtis dasaxeleba:

mravalbiniani sacxovrebeli saxli

naxazi:

fasadi "1-6" RerZebSi

damkveTi:	maStabi	1:200
	furceli	A-301
Sps "biendji biznes jgufi" s/k 405233242	furceli	
	stadia	m.p.

misamarTi:

q. Tbilisi, petre qavTaraZisl Sesaxvevi #3

mosapirkeTebeli masalebis eqsplikacia

1 fasadi mopirkeTdesaguris faqturiskeramikuli filiT

2 fasadi mopirkeTdesbunebrivi "travertini"-sqviT

3 maRalixarisxis ruxi ferisalumini

4 fasadi damuSavdes dekoratiuli lesviT da SeiRebos kaparolis **"RAL 7044 SEIDENGRAU"** ferisaRebaviT

5 liTonismoajiri damuSavdesantikoroziuli saRebaviT

Sps "biendji biznes jgufi"

Tanamdeboba	gvari	xelmowera
direqtori	k. wulaia	
mTarqiteqtori	T. malania	
arqiteqtori	T. Rvinjilia	
mTkonstruqtori	z. silagaZe	
Seasrula	g. kvaracxelia	

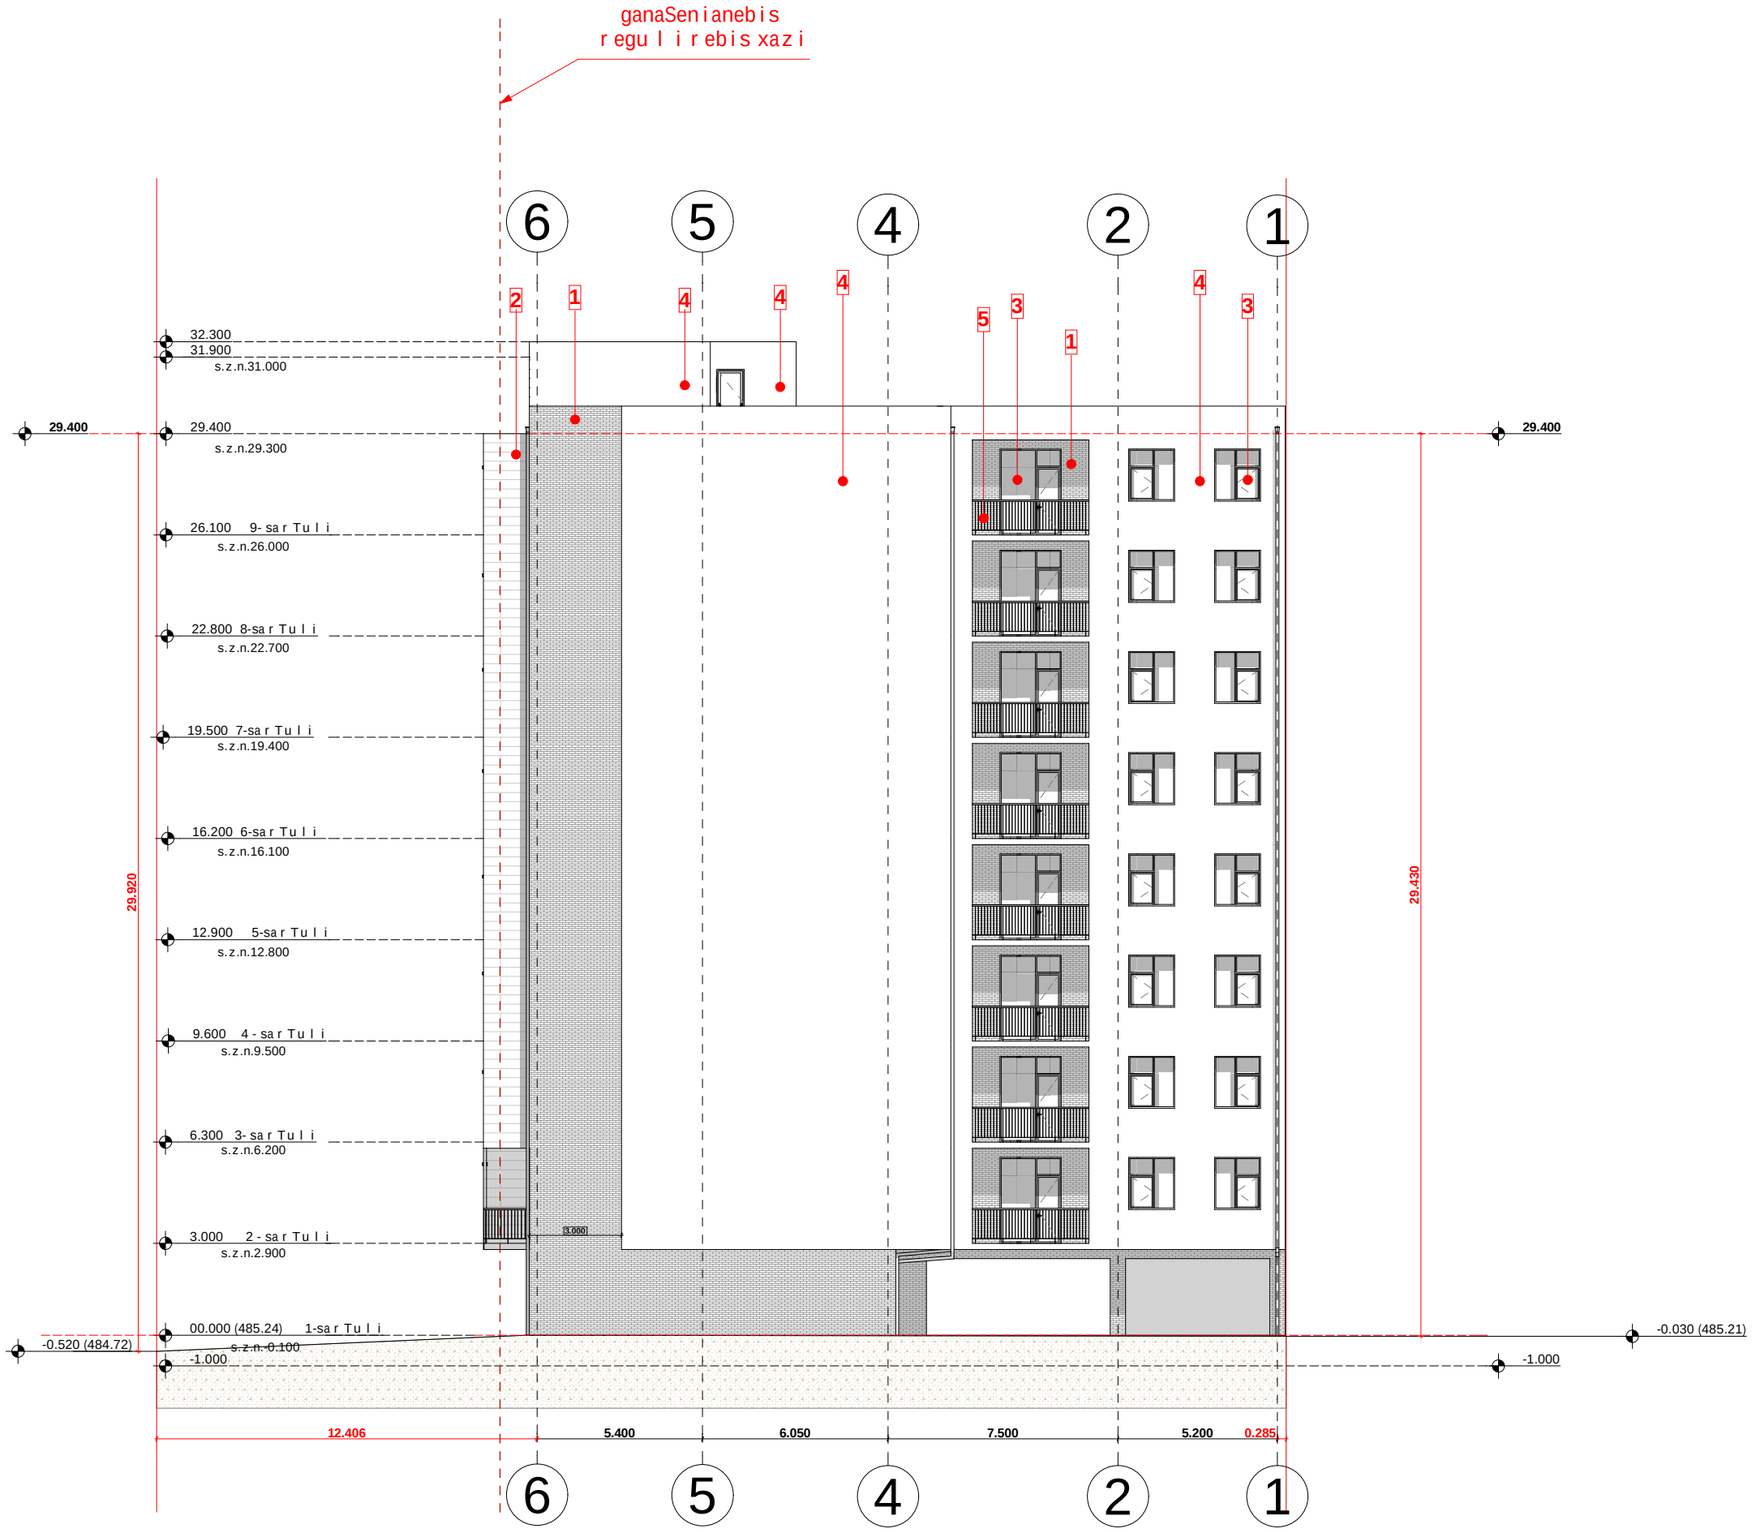

proeqtis dasaxeleba:

mravalbiniani sacxovrebeli saxli

naxazi:

fasadi "6-1" RerZebSi

damkveTi:	maStabi	1:200
	furceli	A-302
Sps "biendji biznes jgufi" s/k 405233242	furceli	
	stadia	m.p.

misamarTi:

q. Tbilisi, petre qavTaraZisi Sesaxvevi #3

mosapirkeTebeli masalebis eqsplikacia

1 fasadi mopirkeTdes aguris faqturiskeramikuli filiT

2 fasadi mopirkeTdes bunebrivi "travertini"-sqviT

3 maRalixarisxis ruxi ferisalumini

4 fasadi damuSavdes dekoratiuli lesviT da SeiRebos kaparolis **"RAL 7044 SEIDENGRAU"** ferisaRebaviT

5 liTonismoajiri damuSavdes antikoroziuli saRebaviT

Sps "biendji biznes jgufi"

Tanamdeboba	gvari	xelmowera
direqtori	k. wulaia	
mT. arqiteqtori	T. malania	
arqiteqtori	T. Rvinjilia	
mT. konstruqtori	z. silagaZe	
Seasrula	g. kvaracxelia	

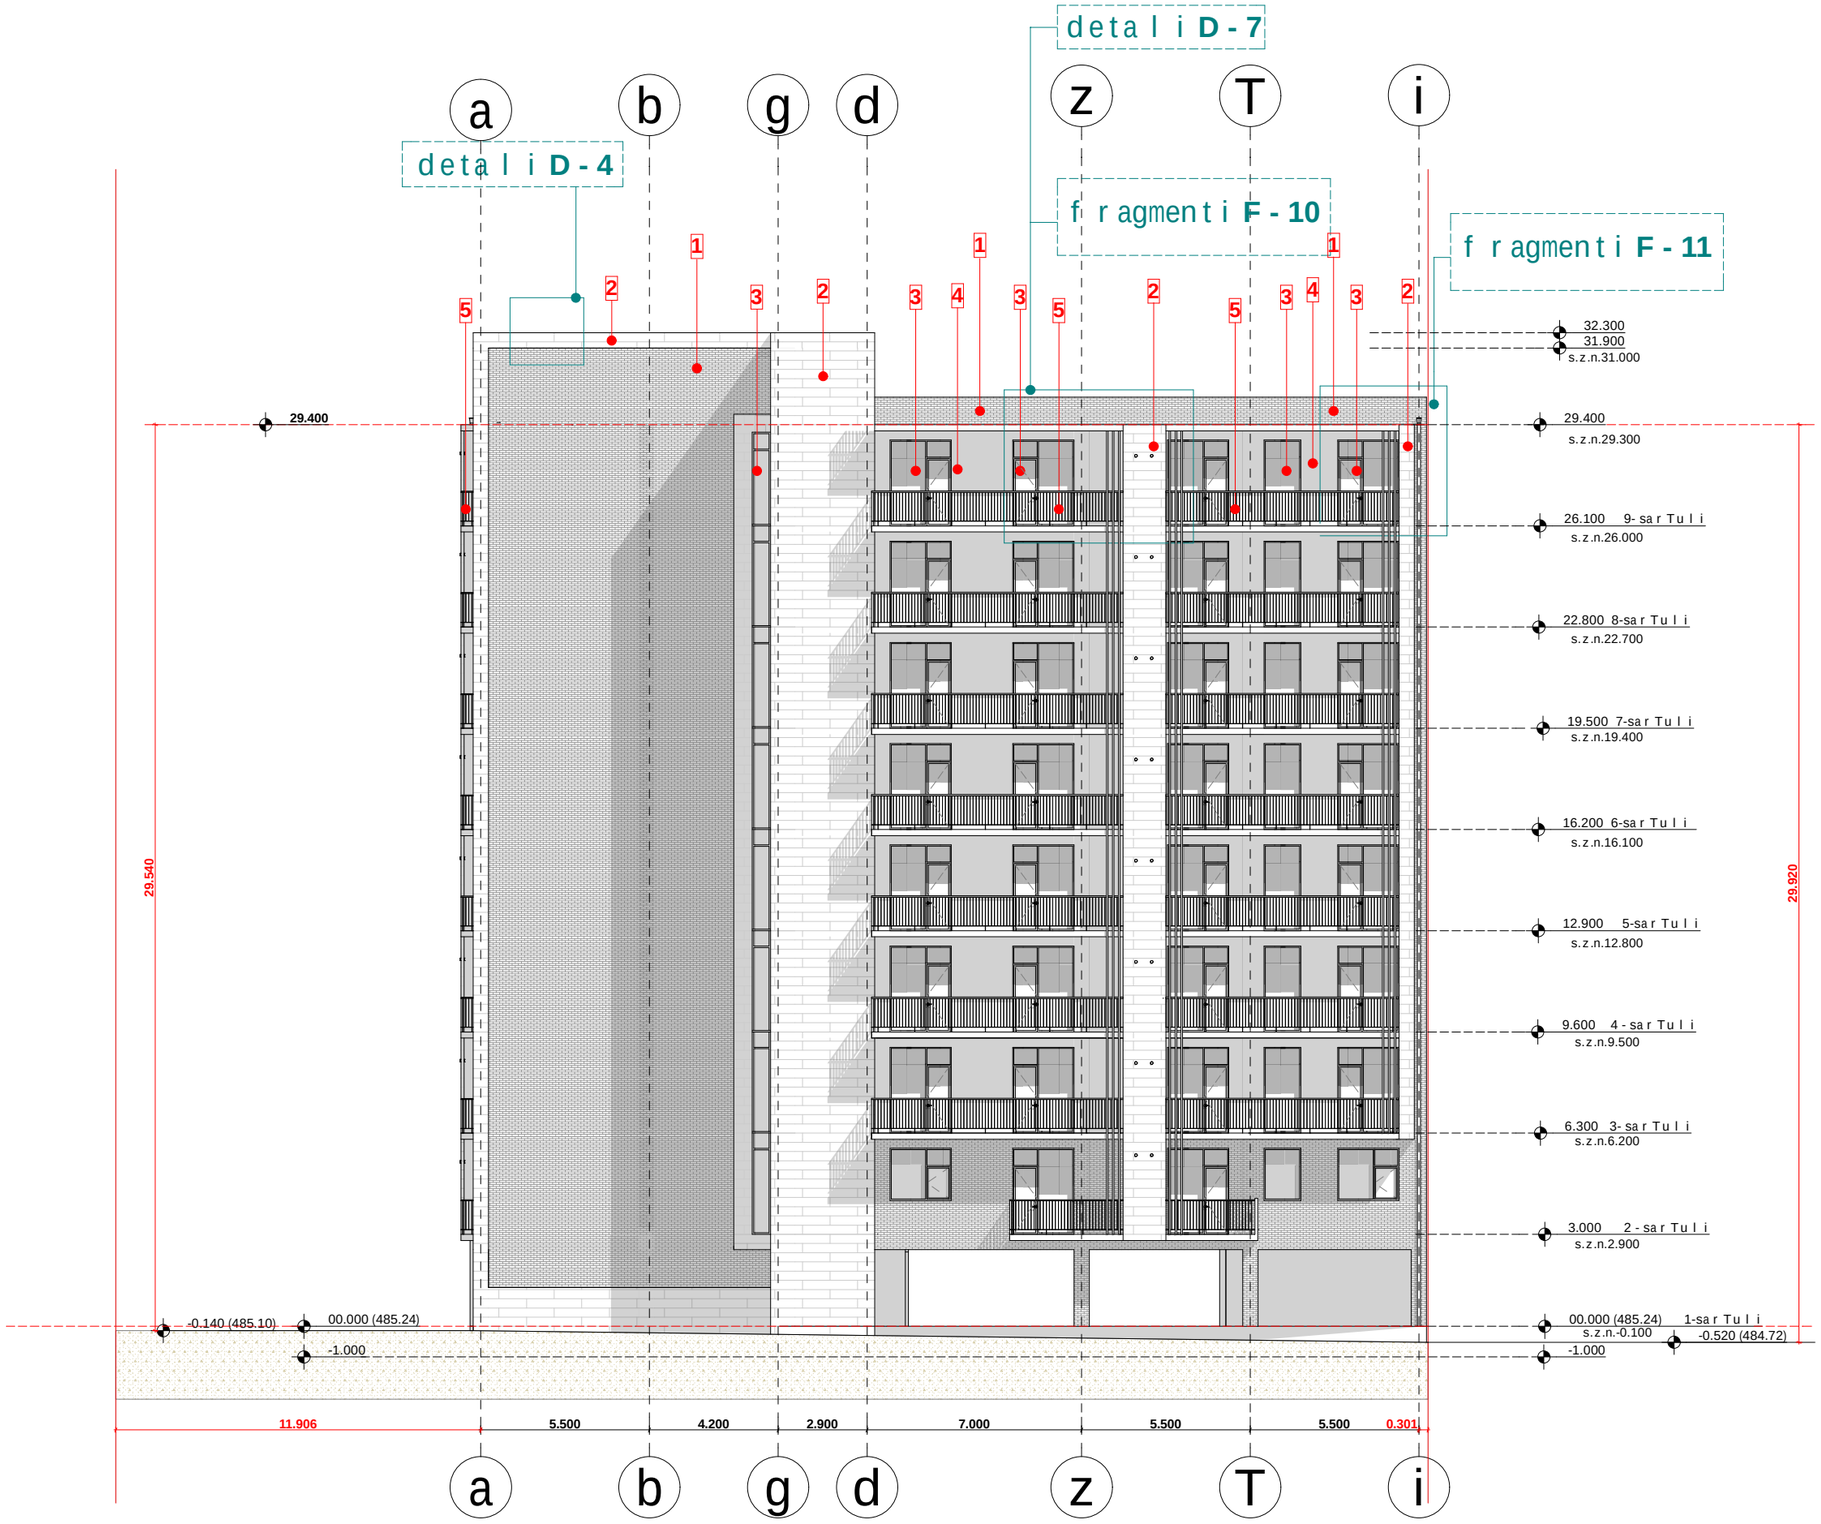

proeqtis dasaxeleba:

mravalbiniani sacxovrebeli saxli

naxazi:

fasadi "a-i" RerZebSi

damkveTi:	maStabi	1:200
	furceli	A-303
Sps "biendji biznes jgufi" s/k 405233242	furceli	
	stadia	m.p.

misamarTi:

q. Tbilisi, petre qavTaraZisl Sesaxvevi #3

mosapirkeTebeli masalebis eqsplikacia

1 fasadi mopirkeTdesaguris faqturiskeramikuli filiT

2 fasadi mopirkeTdesbunebrivi "travertini"-sqviT

3 maRalixarisxisruxi ferisalumini

4 fasadi damuSavdes dekoratiuli lesviT da SeiRebos kaparolis **"RAL 7044 SEIDENGRAU"** ferisaRebaviT

5 liTonismoajiri damuSavdesantikoroziuli saRebaviT

Sps "biendji biznes jgufi"

Tanamdeboba	gvari	xelmowera
direqtori	k. wulaia	
mT. arqiteqtori	T. malania	
arqiteqtori	T. Rvinjilia	
mT. konstruqtori	z. silagaZe	
Seasrula	g. kvaracxelia	

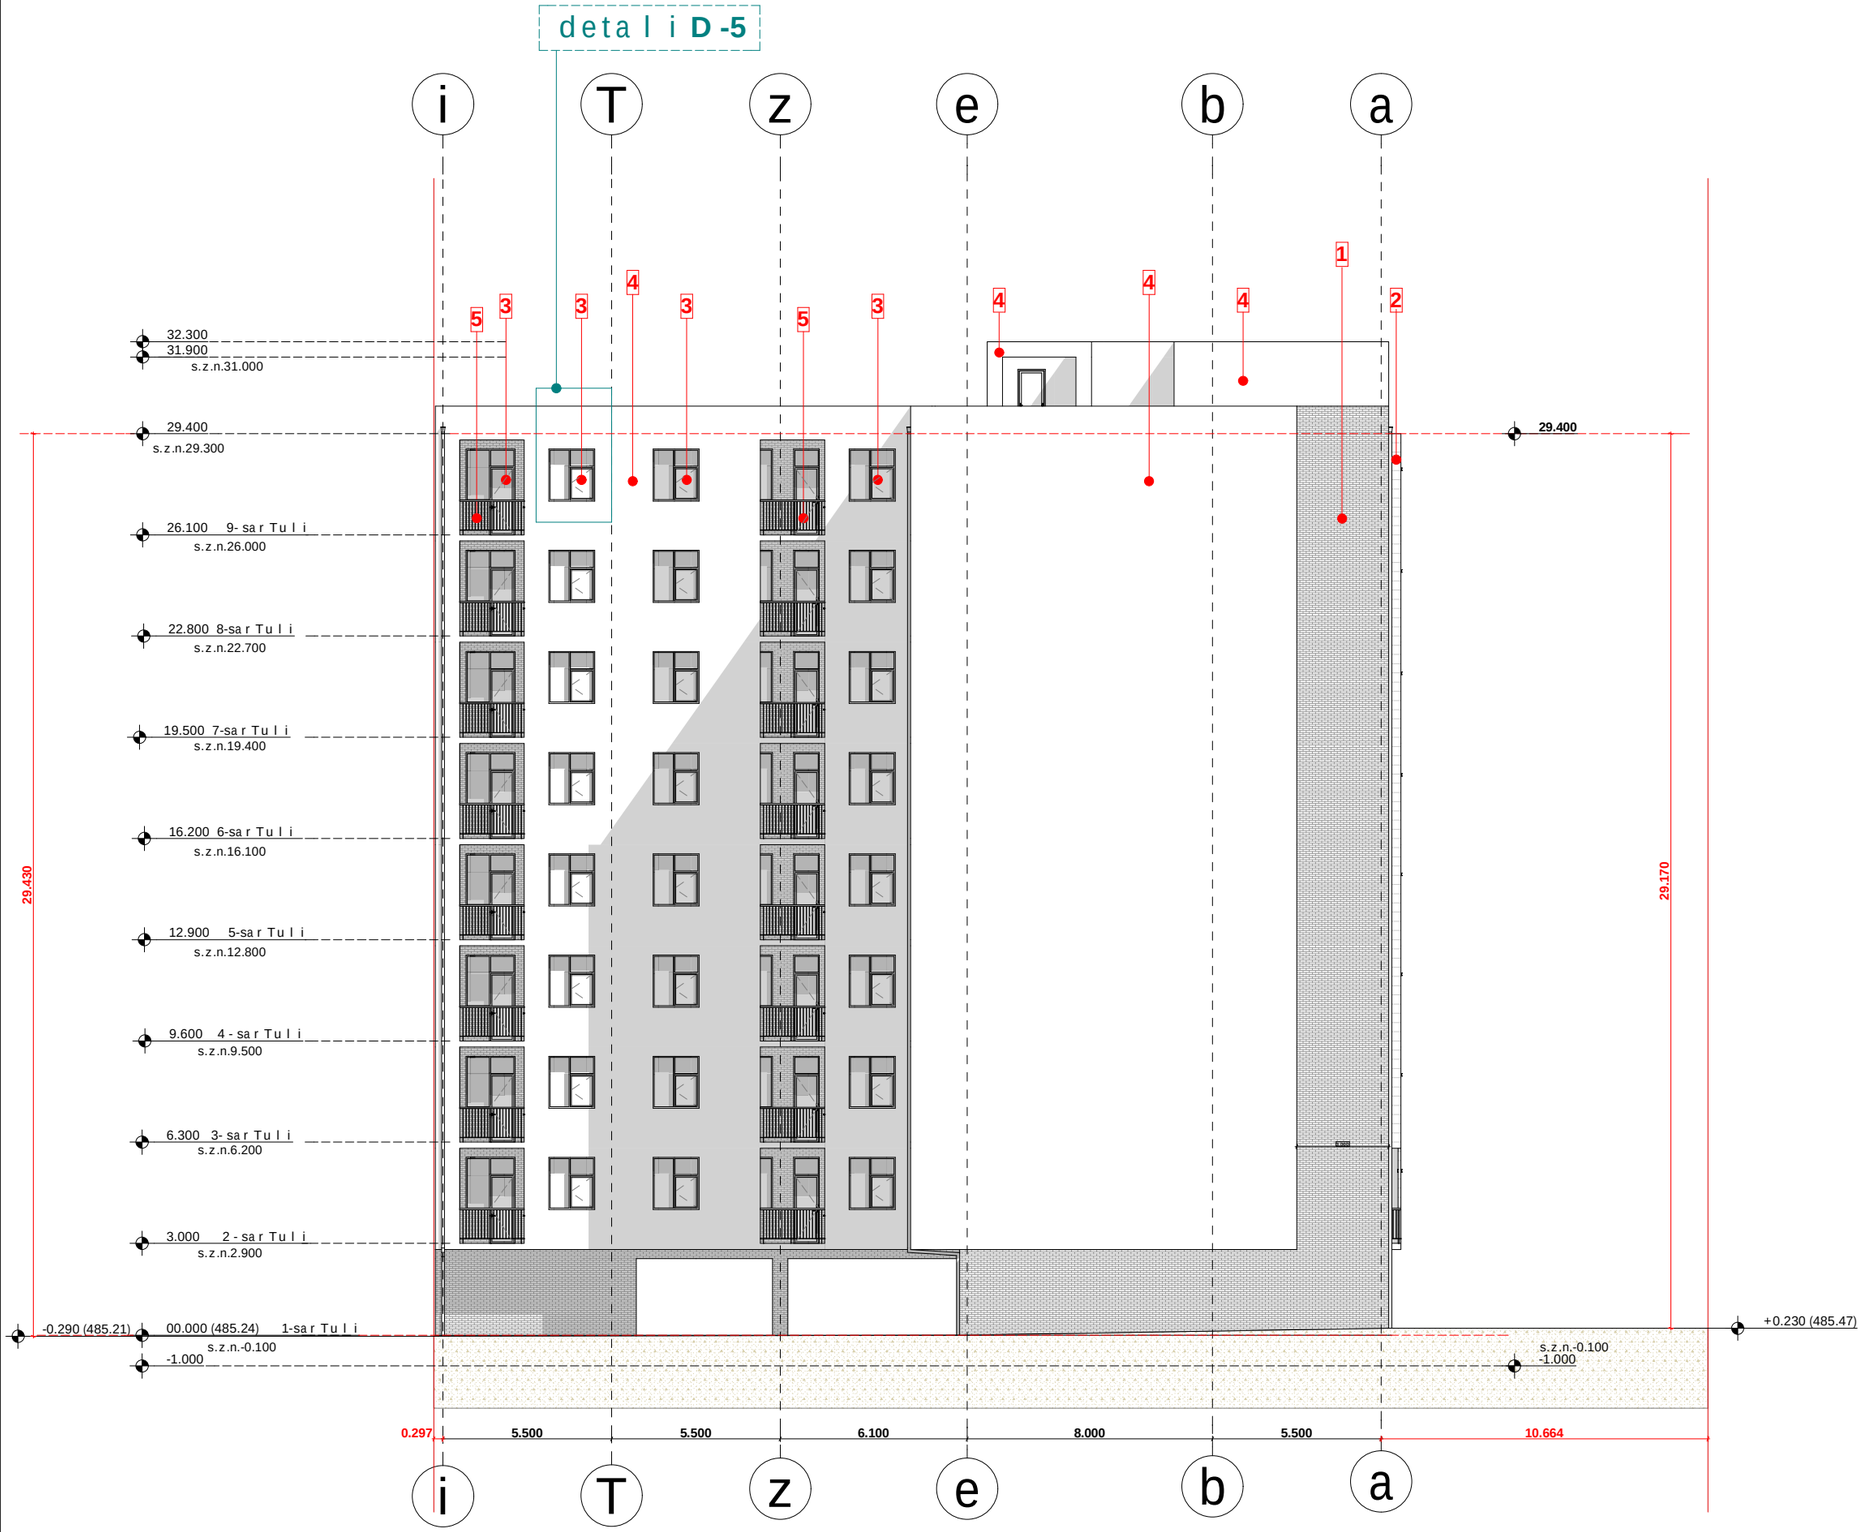

proeqtis dasaxeleba:

mravalbiniani sacxovrebeli saxli

naxazi:

fasadi "i-a" RerZebSi

damkveTi:	maStabi	1:200
	furceli	A-304
Sps "biendji biznes jgufi" s/k 405233242	furceli	
	stadia	m.p.

misamarTi:

q. Tbilisi, petre qavTaraZisl Sesaxvevi #3

mosapirkeTebeli masalebis eqsplikacia

1 fasadi mopirkeTdesaguris faqturiskeramikuli filiT

2 fasadi mopirkeTdesbunebrivi "travertini"-sqviT

3 maRalixarisxisruxi ferisalumini

4 fasadi damuSavdes dekoratiuli lesviT da SeiRebos kaparolis **"RAL 7044 SEIDENGRAU"** ferisaRebaviT

5 liTonismoajiri damuSavdesantikoroziuli saRebaviT

Sps "biendji biznes jgufi"

Tanamdeboba	gvari	xelmowera
direqtori	k. wulaia	
mT. arqiteqtori	T. malania	
arqiteqtori	T. Rvinjilia	
mT. konstruqtori	z. silagaZe	
Seasrula	g. kvaracxelia	

vizualizacia **fragmenti F-8**

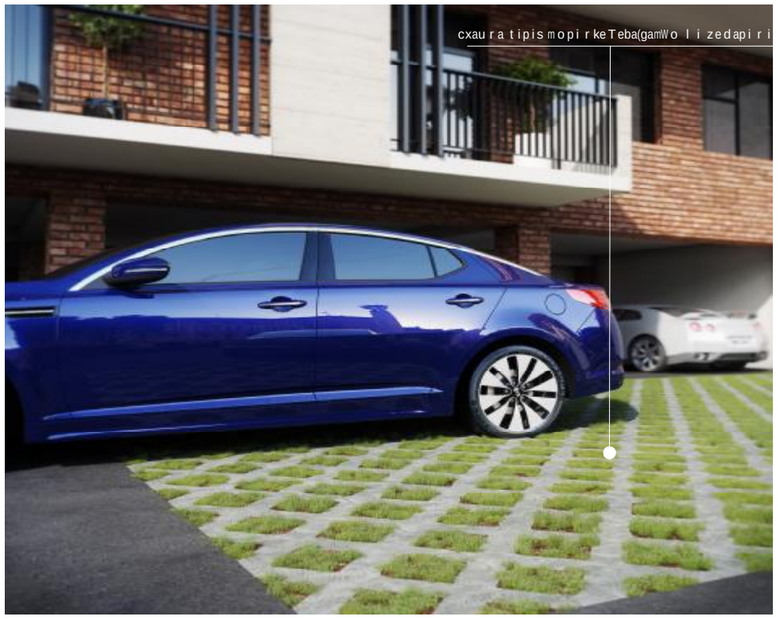

vizualizacia **fragmenti F-9**



vizualizacia **fragmenti F-10**

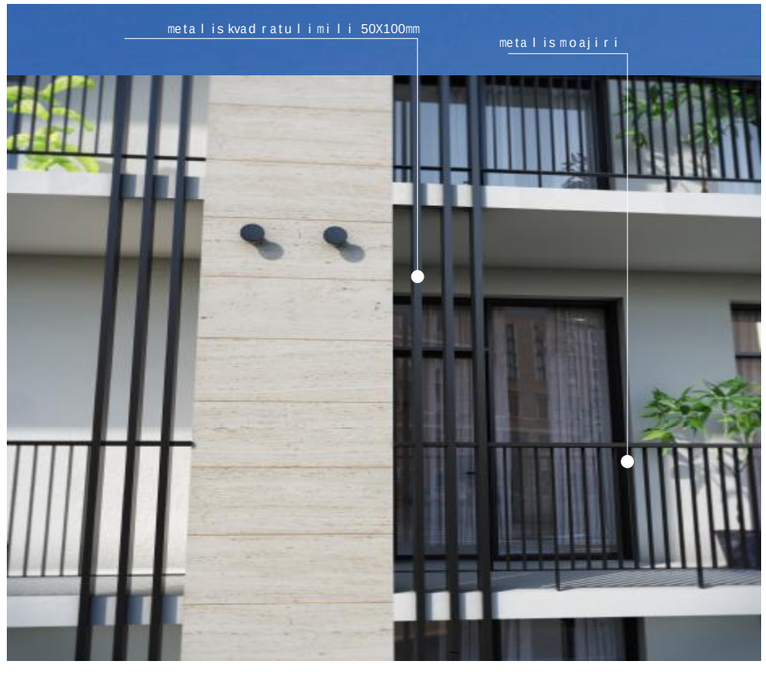

vizualizacia **fragmenti F-11**

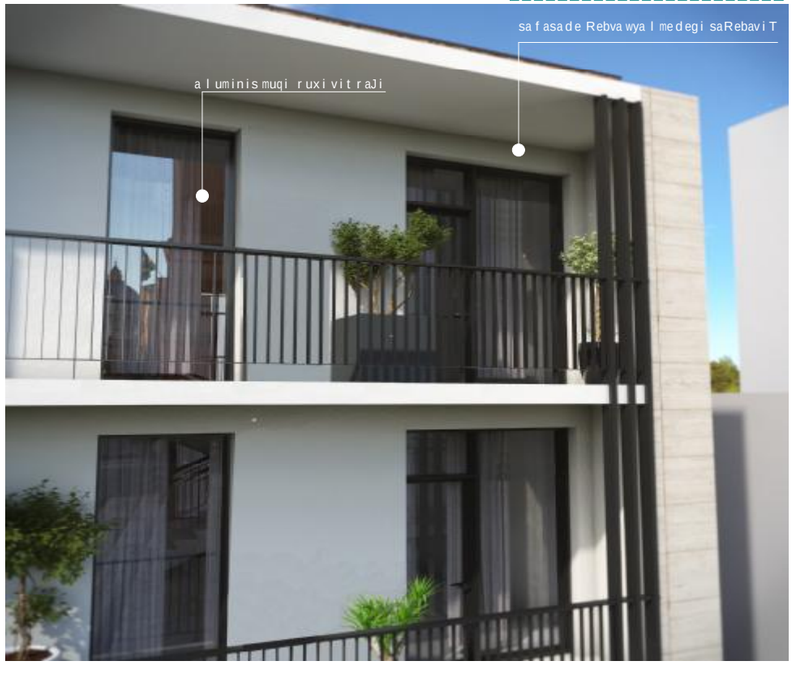

proeqtis dasaxeleba:

mravalbiniani sacxovrebeli saxli

naxazi:

vizualizacia fragmentebi

damkveTi:	maStabi	
	furceli	A-405
Sps "biendji biznes jgufi" s/k 405233242	furceli	
	stadia	m.p.

misamarTi:

q. Tbilisi, petre qavTaraZisli Sesaxvevi #3

Sps "biendji biznes jgufi"

Tanamdeboba	gvari	xelmowera
direqtori	k. wulaia	
mT. arqiteqtori	T. malania	
arqiteqtori	T. Rvinjilia	
mT. konstruqtori	z. silagaZe	
Seasrula	g. kvaracxelia	