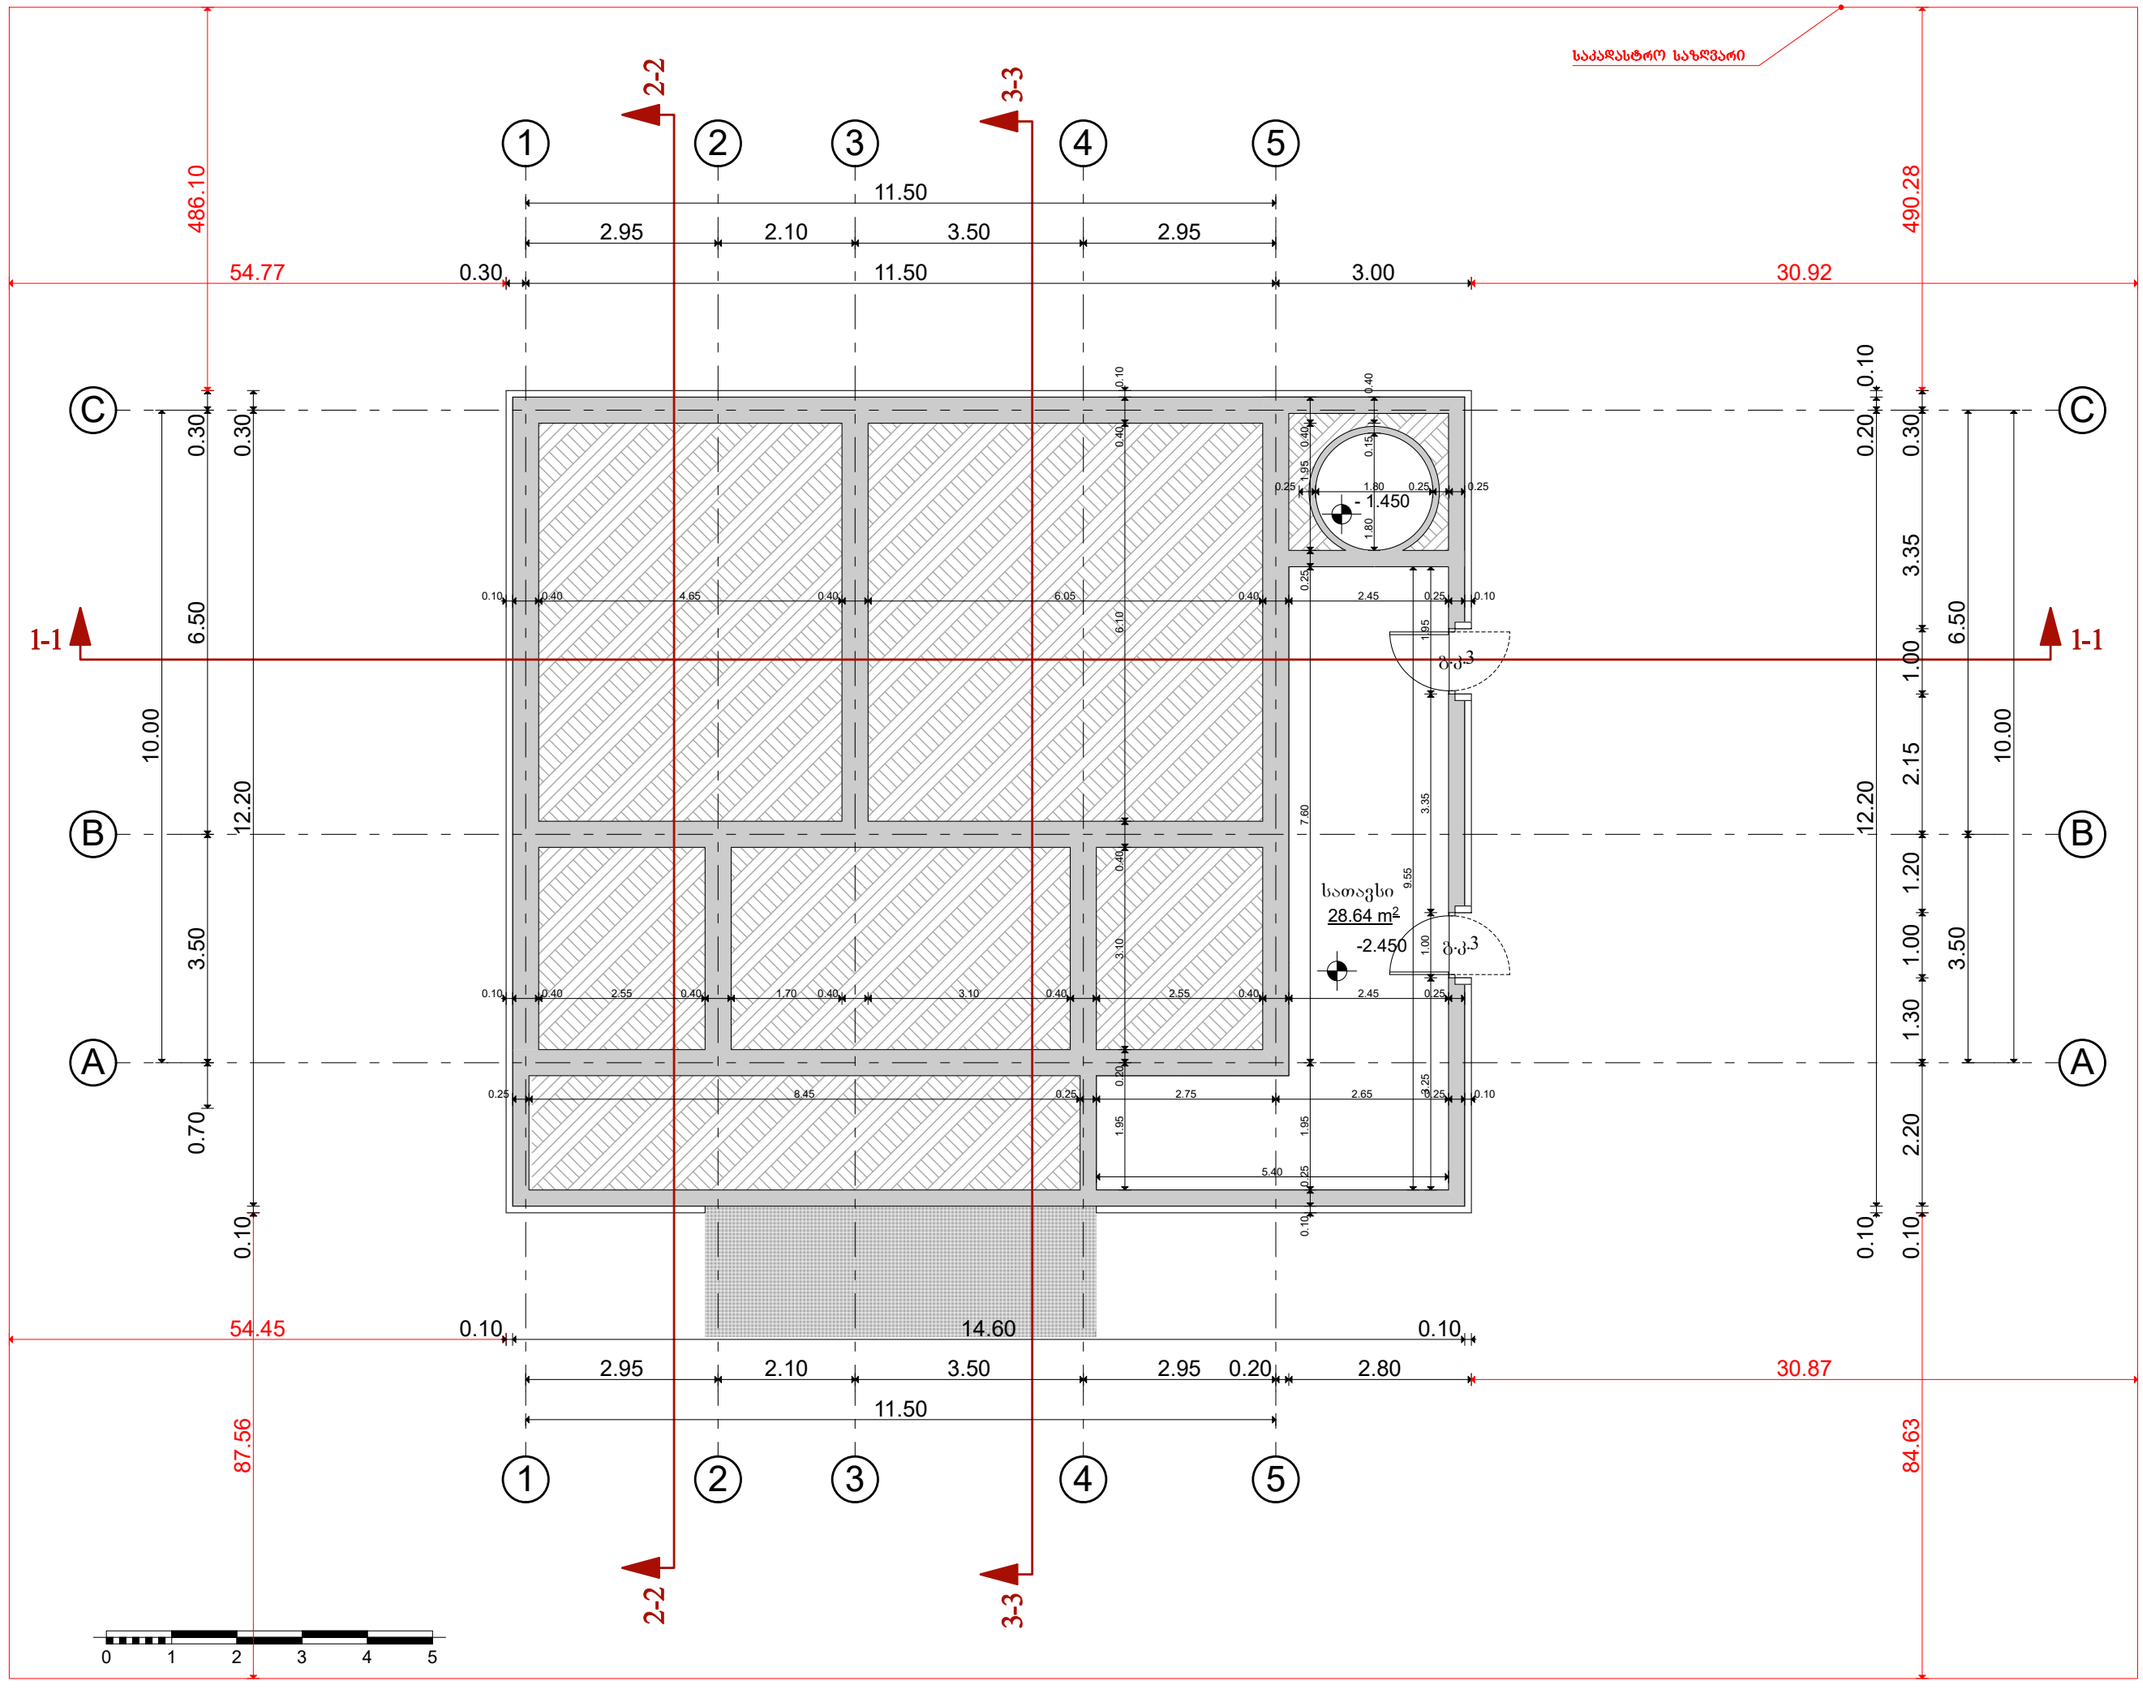

"სპა"-ს შენობის არქიტექტურული პროექტი

ფორმატი A3

ექსპლიკაცია:

დამკვეთი:
"გუდაური სჭი რესორტ"-ი

მისამართი:
ქალაქი თბილისი, ხეხილსანერგე მეურნეობა ს/კ 81.21.02.206

შენიშვნები

1. ნახაზზე ზომები მოცემულია სანტიმეტრებში, ნიშნულები მეტრებში.

- ღერძის ხაზი;
- წითელი ხაზი;
- არქიტექტურული ნიშნული;
- არქიტექტურული სიმაღლის ნიშნული;

თანამდებობა	გვარი	ხელმოწერა
არქიტექტორი	ბეჭა ტომაშვილი	
კონსტრუქტორი	მათე საჯაია	
შემსრულა	ბეჭა ტომაშვილი	

თარიღი	2018 წ.	ნახაზი: გეგმა -2.45 ნიშნულზე
მასშტაბი	1:100	

სტადია	ფურცელი	ფურცლები

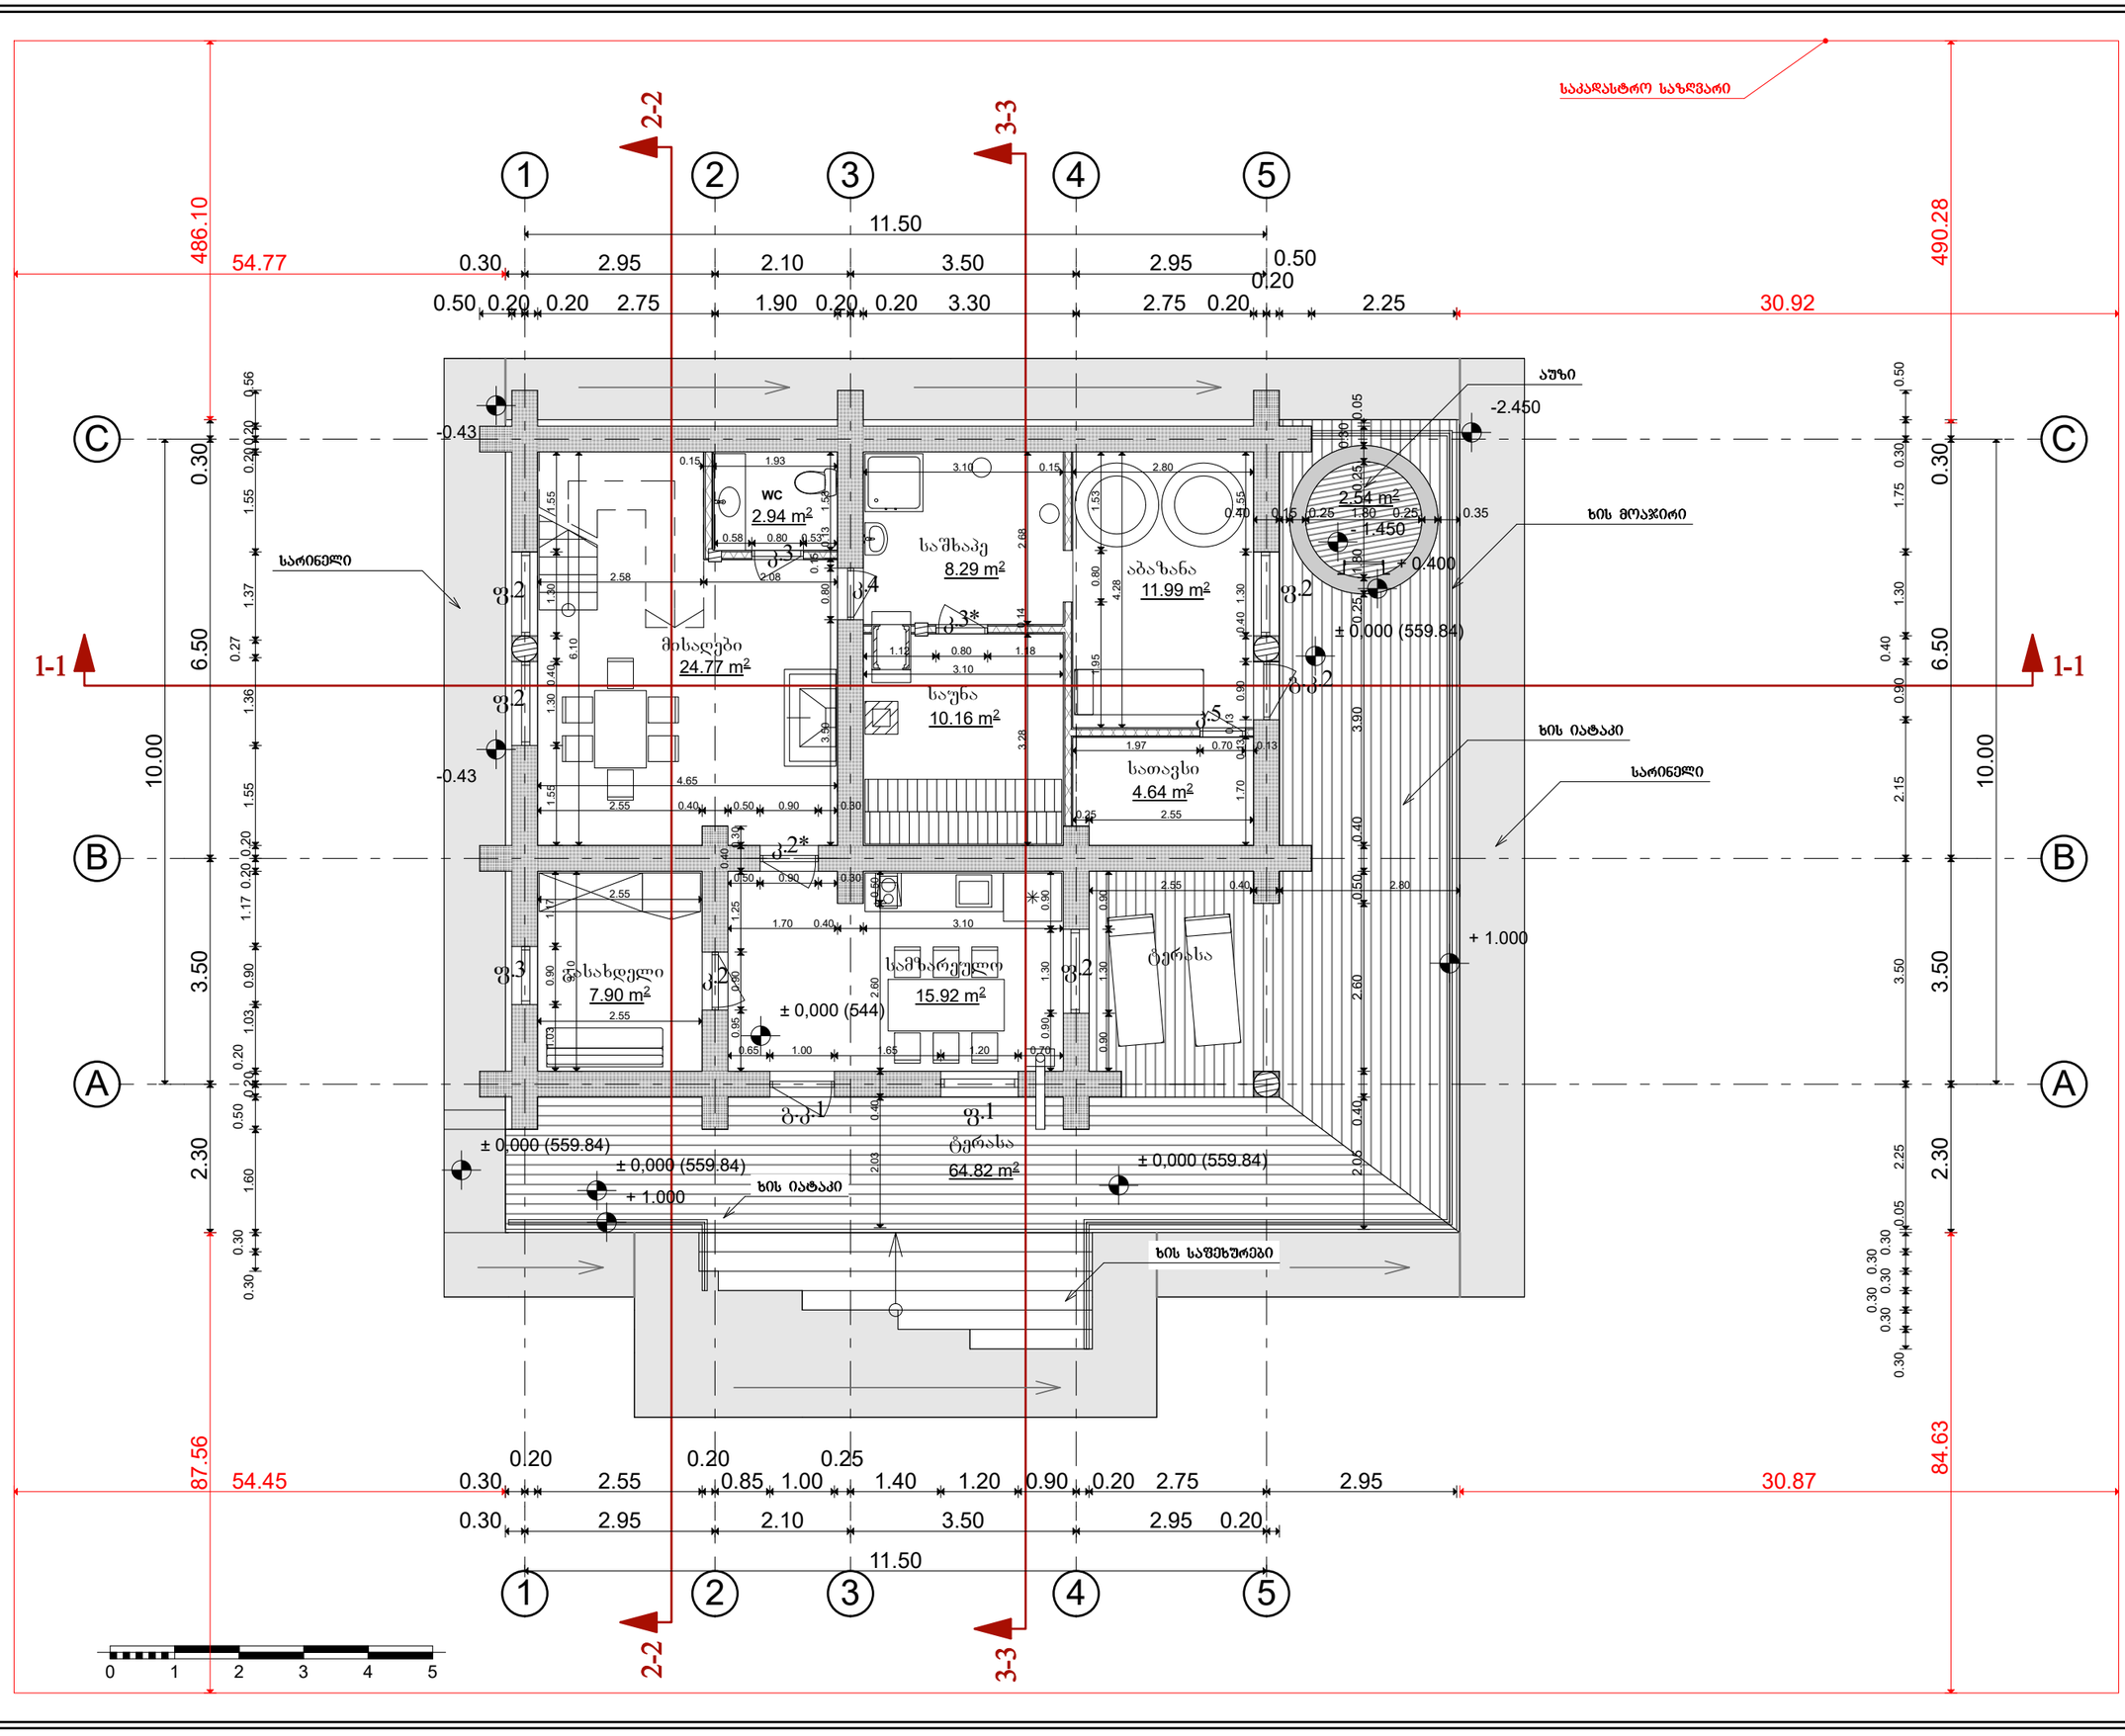

"სპა"-ს შენობის არქიტექტურული პროექტი

ფორმატი A3

ექსპლიკაცია:

დამკვეთი:
"გუდაური სქი რესორტ"-ი

მისამართი:
ქალაქი თბილისი, ხეხილსანერგე მეურნეობა ს/კ 81.21.02.206

შენიშვნები

1. ნახაზზე ზომები მოცემულია სანტიმეტრებში, ნიშნულები მეტრებში.

- ღერძის ხაზი;
- წითელი ხაზი;
- არქიტექტურული ნიშნული;
- არქიტექტურული სიმაღლის ნიშნული;

თანამდებობა	გვარი	ხელმოწერა
არქიტექტორი	ბექა ტომაშვილი	
კონსტრუქტორი	მათე საჯაია	
შემსრულა	ბექა ტომაშვილი	

თარიღი	2018 წ.
მასშტაბი	მ 1:100

ნახაზი
გეგმა
± 0.00 ნიშნულზე

სტადია	ფურცელი	ფურცლები

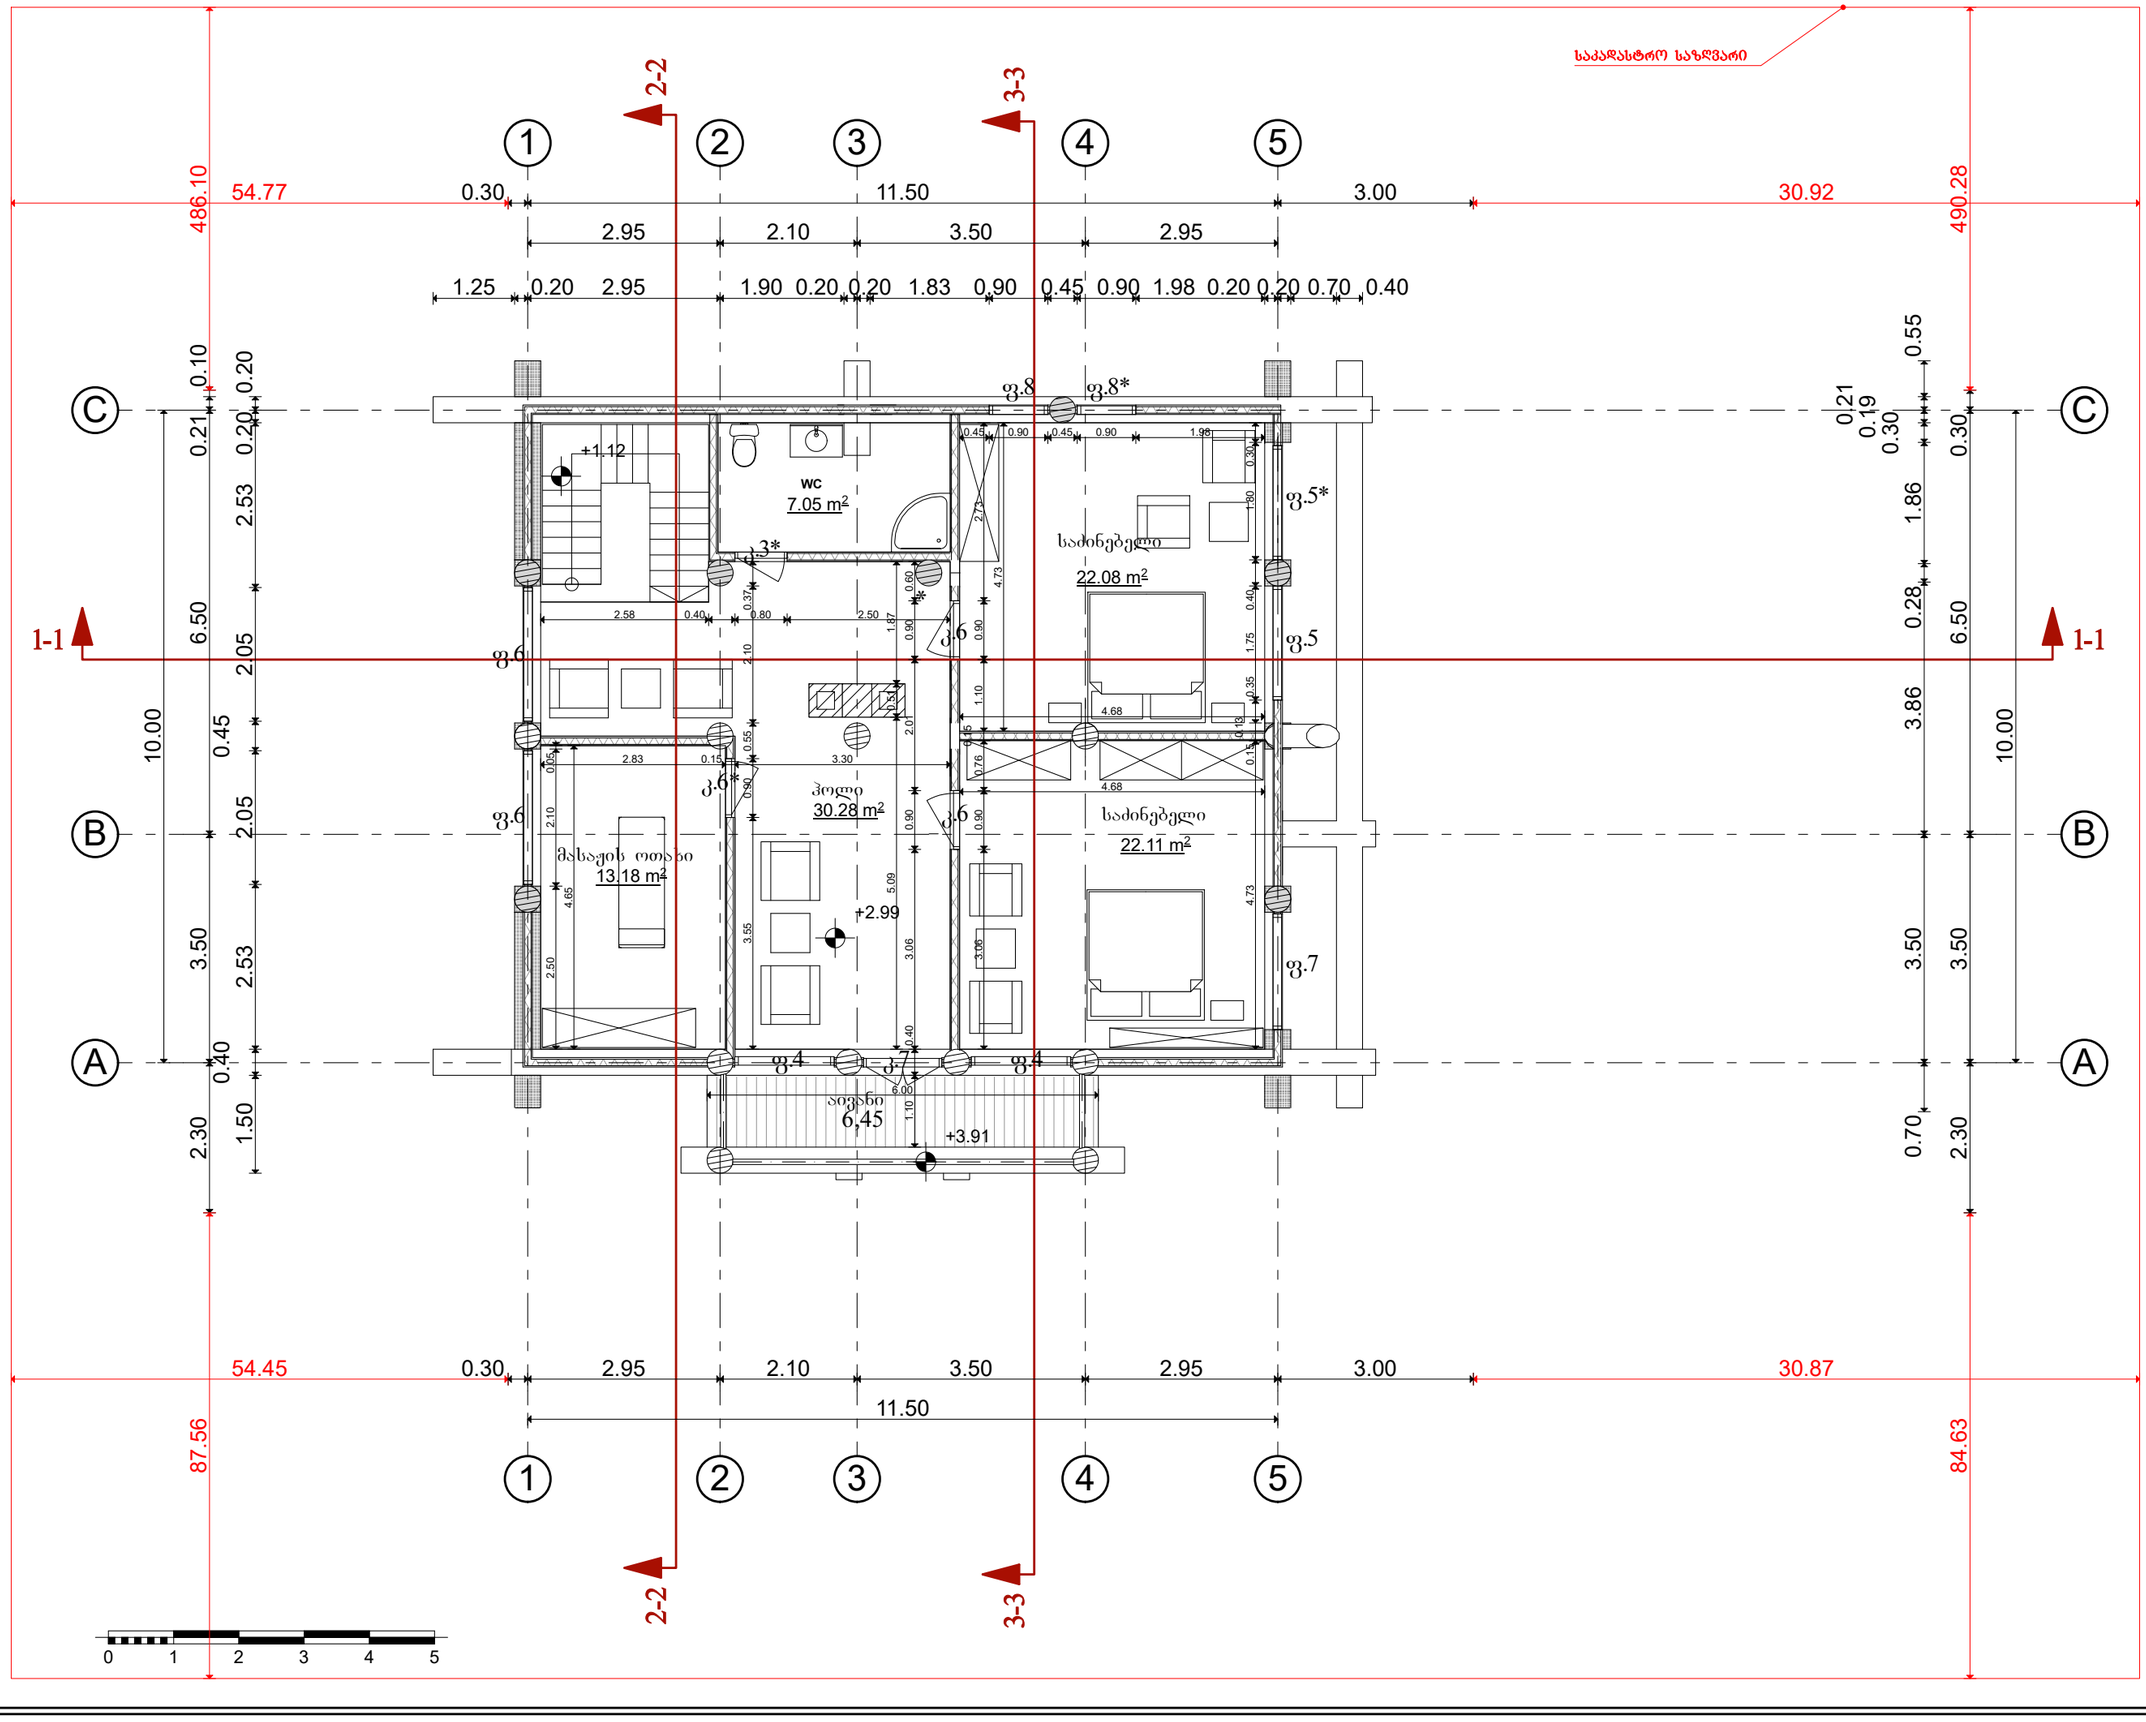

"სპა"-ს შენობის არქიტექტურული პროექტი

ფორმატი A3

ექსპლიკაცია:

დამკვეთი:

"გუდაური სჭი რესორტ"-ი

მისამართი:

ქალაქი თბილისი, ხეხილსანერგე მეურნეობა ს/კ 81.21.02.206

შენიშვნები

1. ნახაზზე ზომები მოცემულია სანტიმეტრებში, ნიშნულები მეტრებში.

- ღერძის ხაზი;
- წითელი ხაზი;
- არქიტექტურული ნიშნული;
- არქიტექტურული სიმაღლის ნიშნული;

თანამდებობა	გვარი	ხელმოწერა
არქიტექტორი	ბექა ტომაშვილი	
კონსტრუქტორი	მათე საჯაია	
შემსრულა	ბექა ტომაშვილი	

თარიღი	2018 წ.	ნახაზი: გეგმა ± 2.99 ნიშნულზე
მასშტაბი	მ 1:100	

სტადია	ფურცელი	ფურცლები

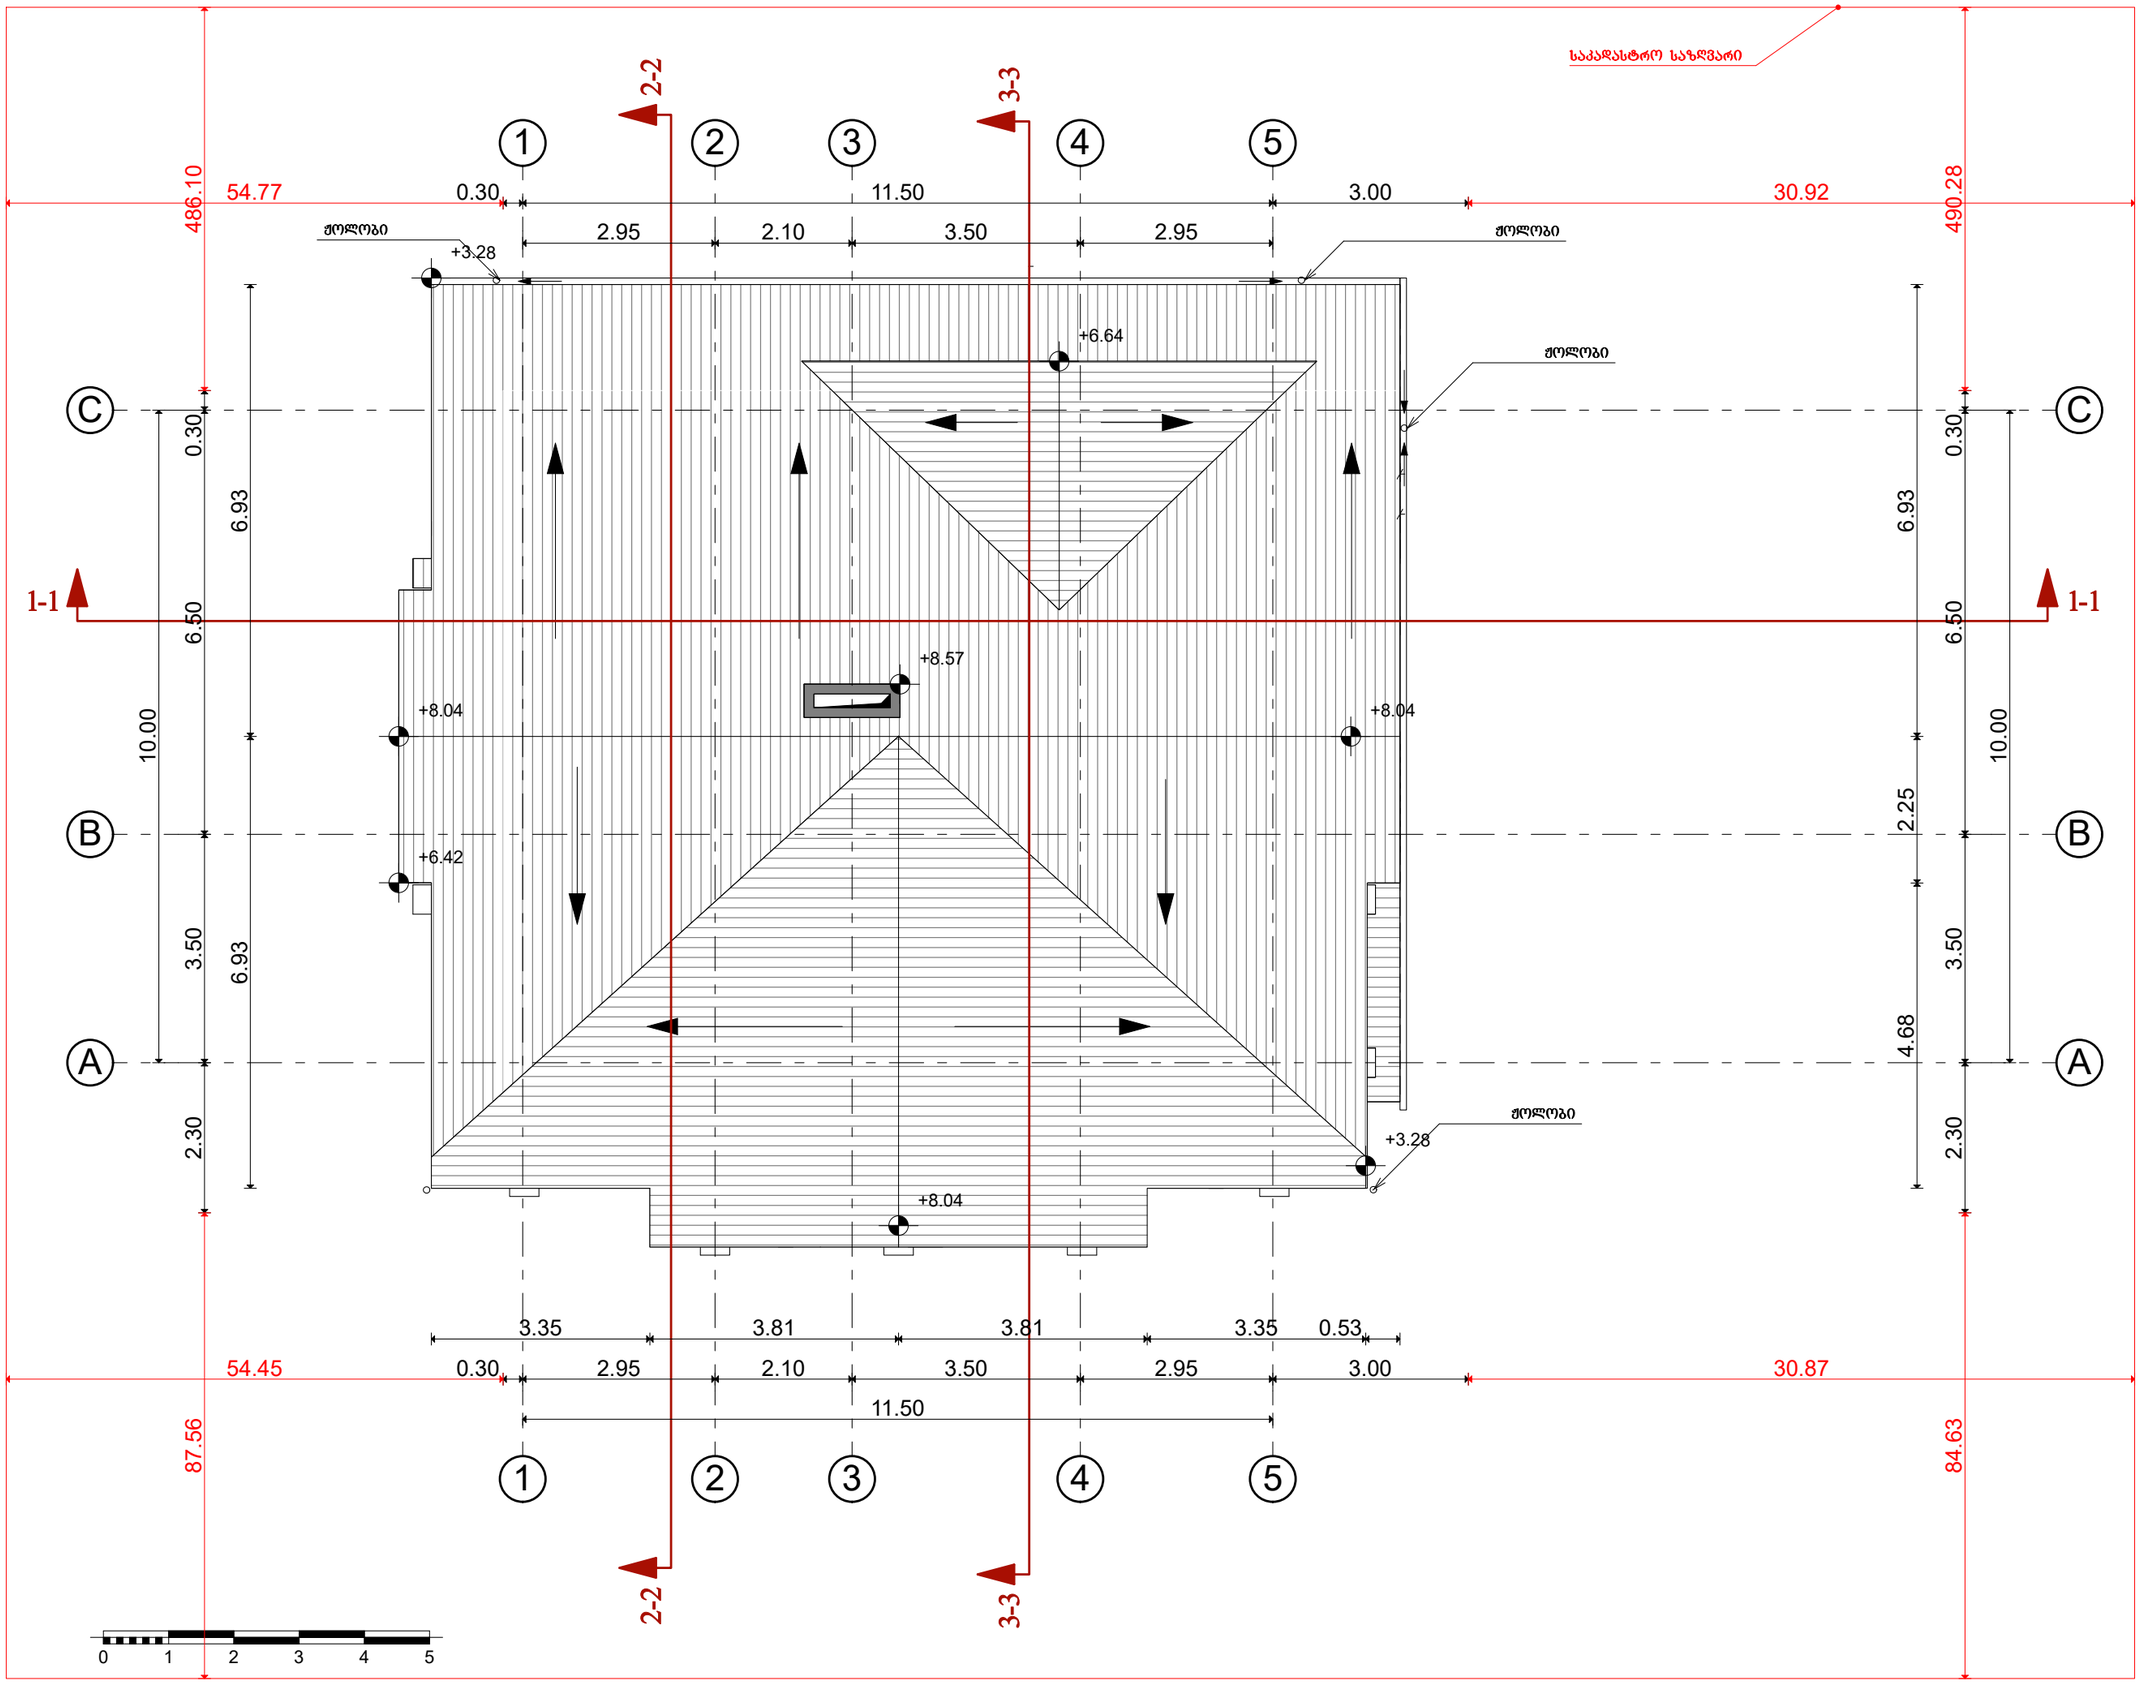

"სპა"-ს შენობის არქიტექტურული პროექტი

ფორმატი A3

ექსპლიკაცია:

დამკვეთი:
"გუდაური სქი რესორტ"-ი

მისამართი:
ქალაქი თბილისი, ხეხილსანერგე მეურნეობა ს/კ 81.21.02.206

შენიშვნები

1. ნახაზზე ზომები მოცემულია სანტიმეტრებში, ნიშნულები მეტრებში.

- ძერძის ხაზი;
- წითელი ხაზი;
- არქიტექტურული ნიშნული;
- არქიტექტურული სიმაღლის ნიშნული;

თანამდებობა	გვარი	ხელმოწერა
არქიტექტორი	ბექა ტომაშვილი	
კონსტრუქტორი	მათე საჯაია	
შემსრულა	ბექა ტომაშვილი	

თარიღი	2018 წ.
მასშტაბი	მ 1:100

ნახაზი
სახურავის გეგმა

სტადია	ფურცელი	ფურცლები

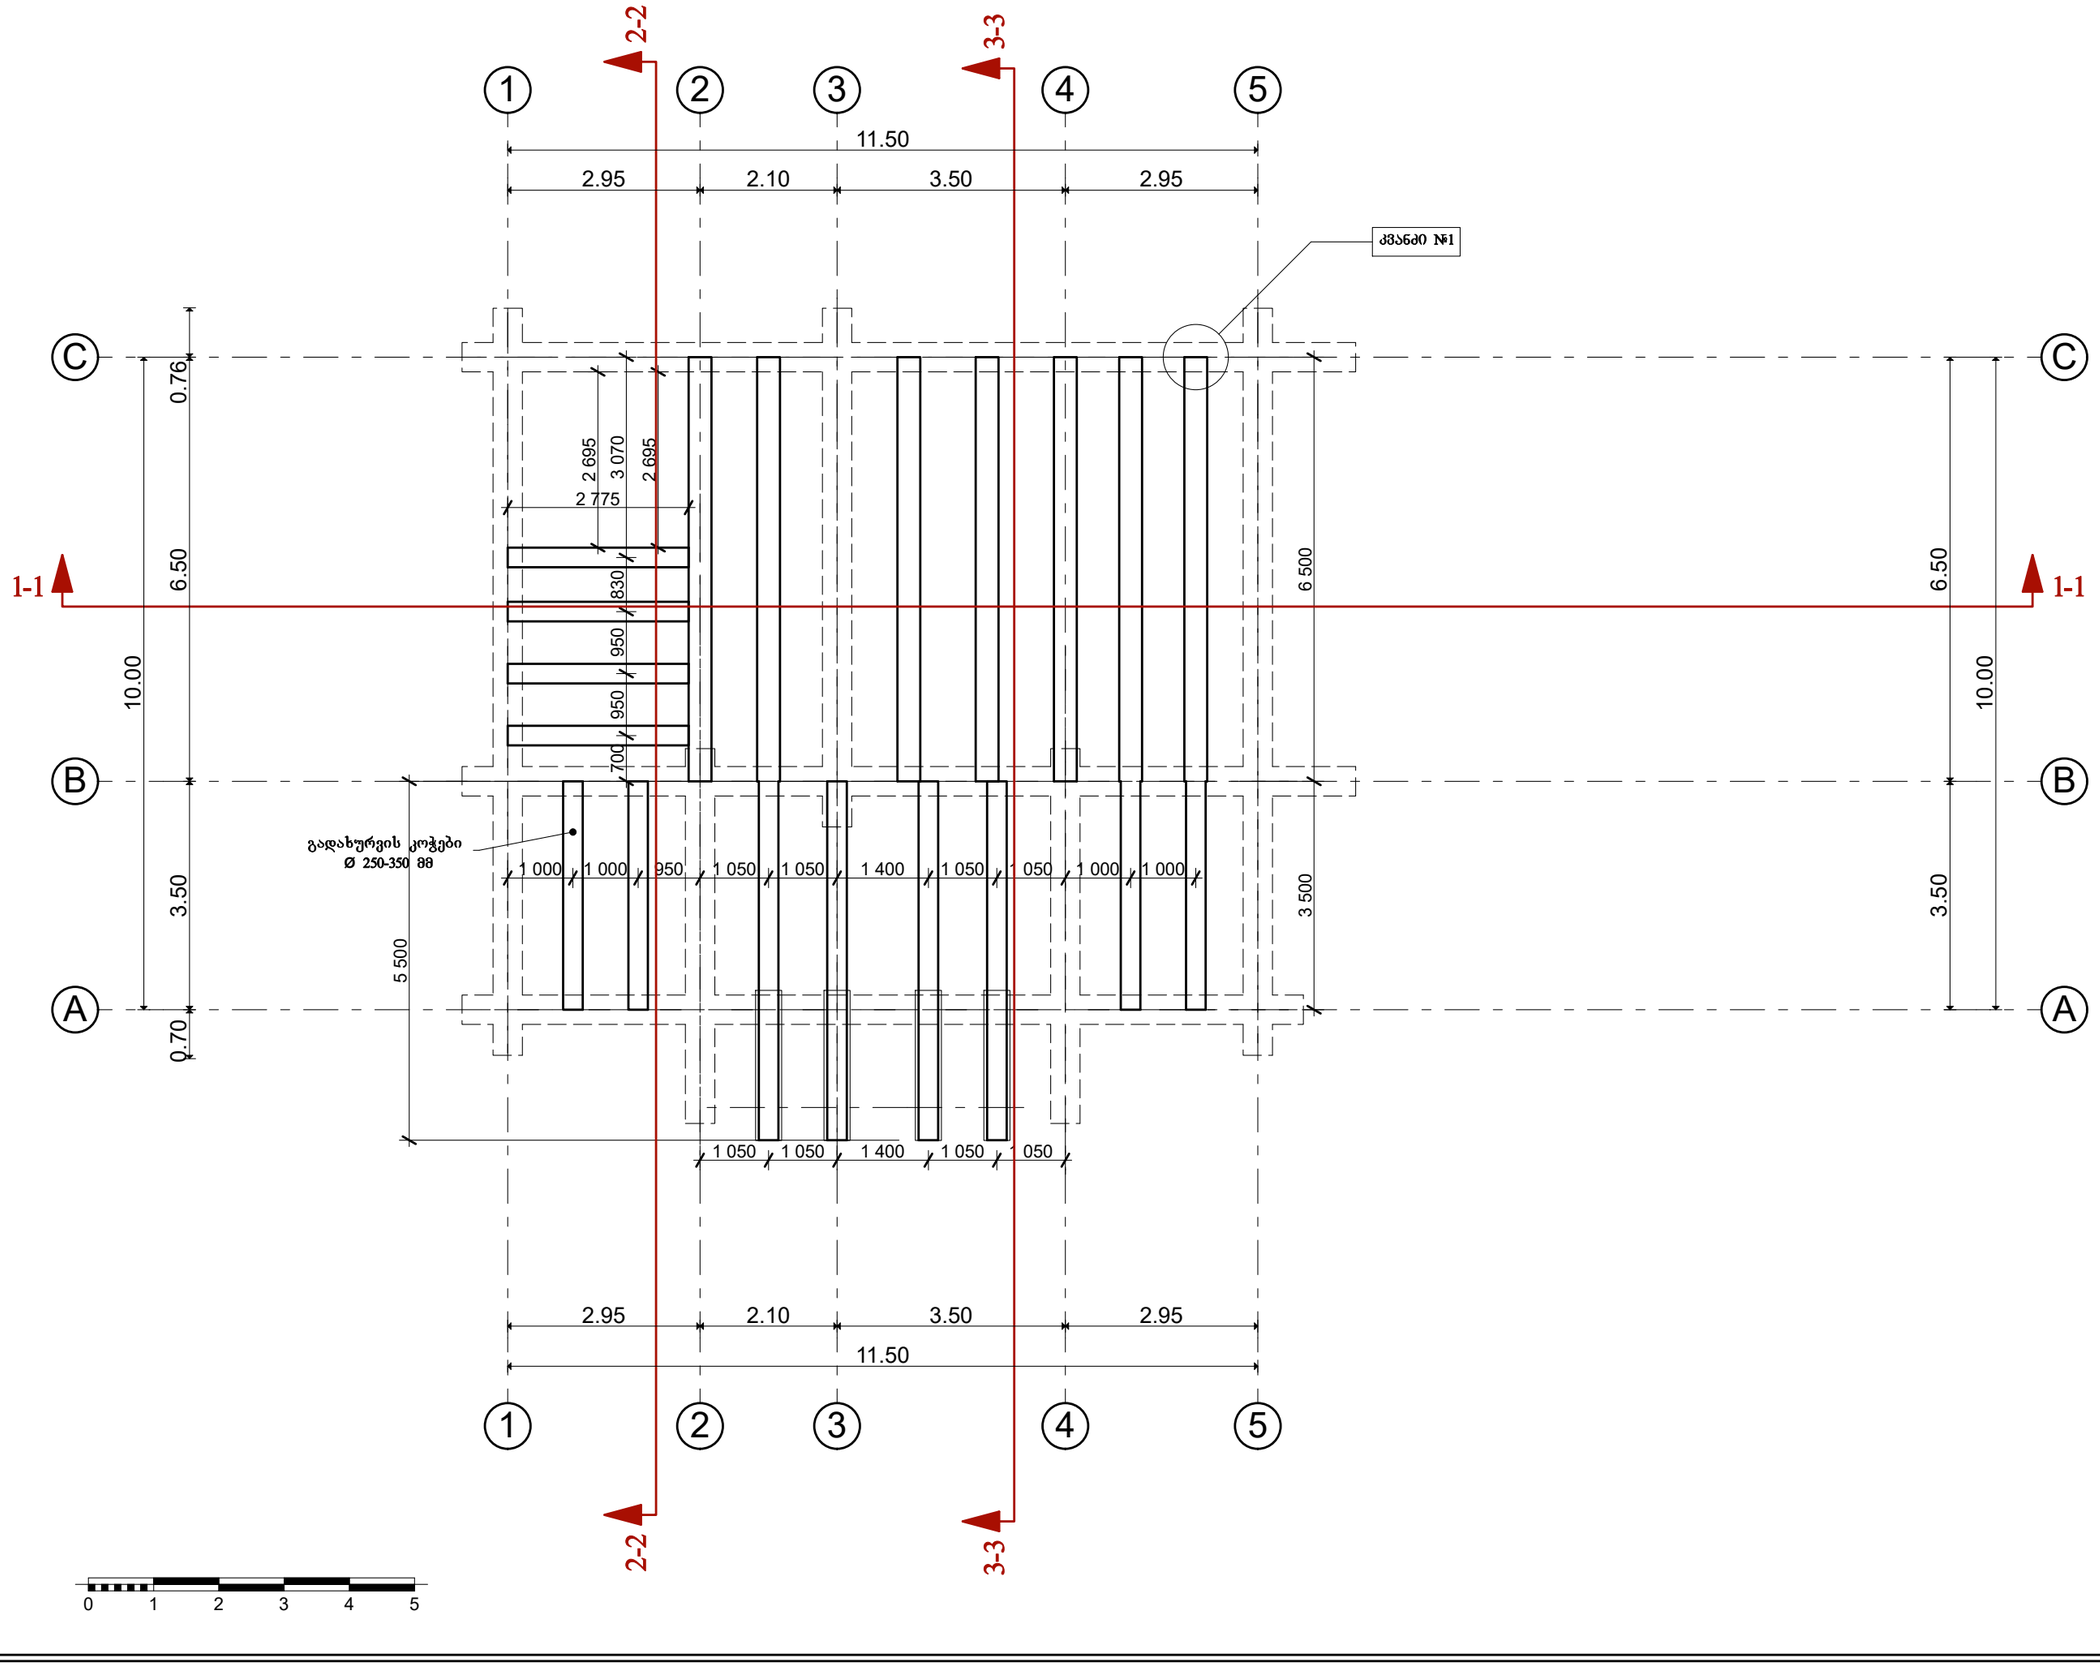

"სპა"-ს შენობის არქიტექტურული პროექტი

ფორმატი A3

ექსპლიკაცია:

დამკვეთი:
"გუდაური სქი რესორტ"-ი

მისამართი:
ქალაქი თბილისი, ხეხილსანერგე მეურნეობა ს/კ 81.21.02.206

შენიშვნები

1. ნახაზზე ზომები მოცემულია სანტიმეტრებში, ნიშნულები მეტრებში.

- დერძის ხაზი;
- წითელი ხაზი;
- არქიტექტურული ნიშნული;
- არქიტექტურული სიმაღლის ნიშნული;

თანამდებობა	გვარი	ხელმოწერა
არქიტექტორი	ბექა ტომაშვილი	
კონსტრუქტორი	მათე საჯაია	
შემსრულა	ბექა ტომაშვილი	

თარიღი	2018 წ.
მასშტაბი	მ 1:100

ნახაზი
სართულშორის მდებარე კოჭების განლაგების სქემა

სტადია	ფურცელი	ფურცლები

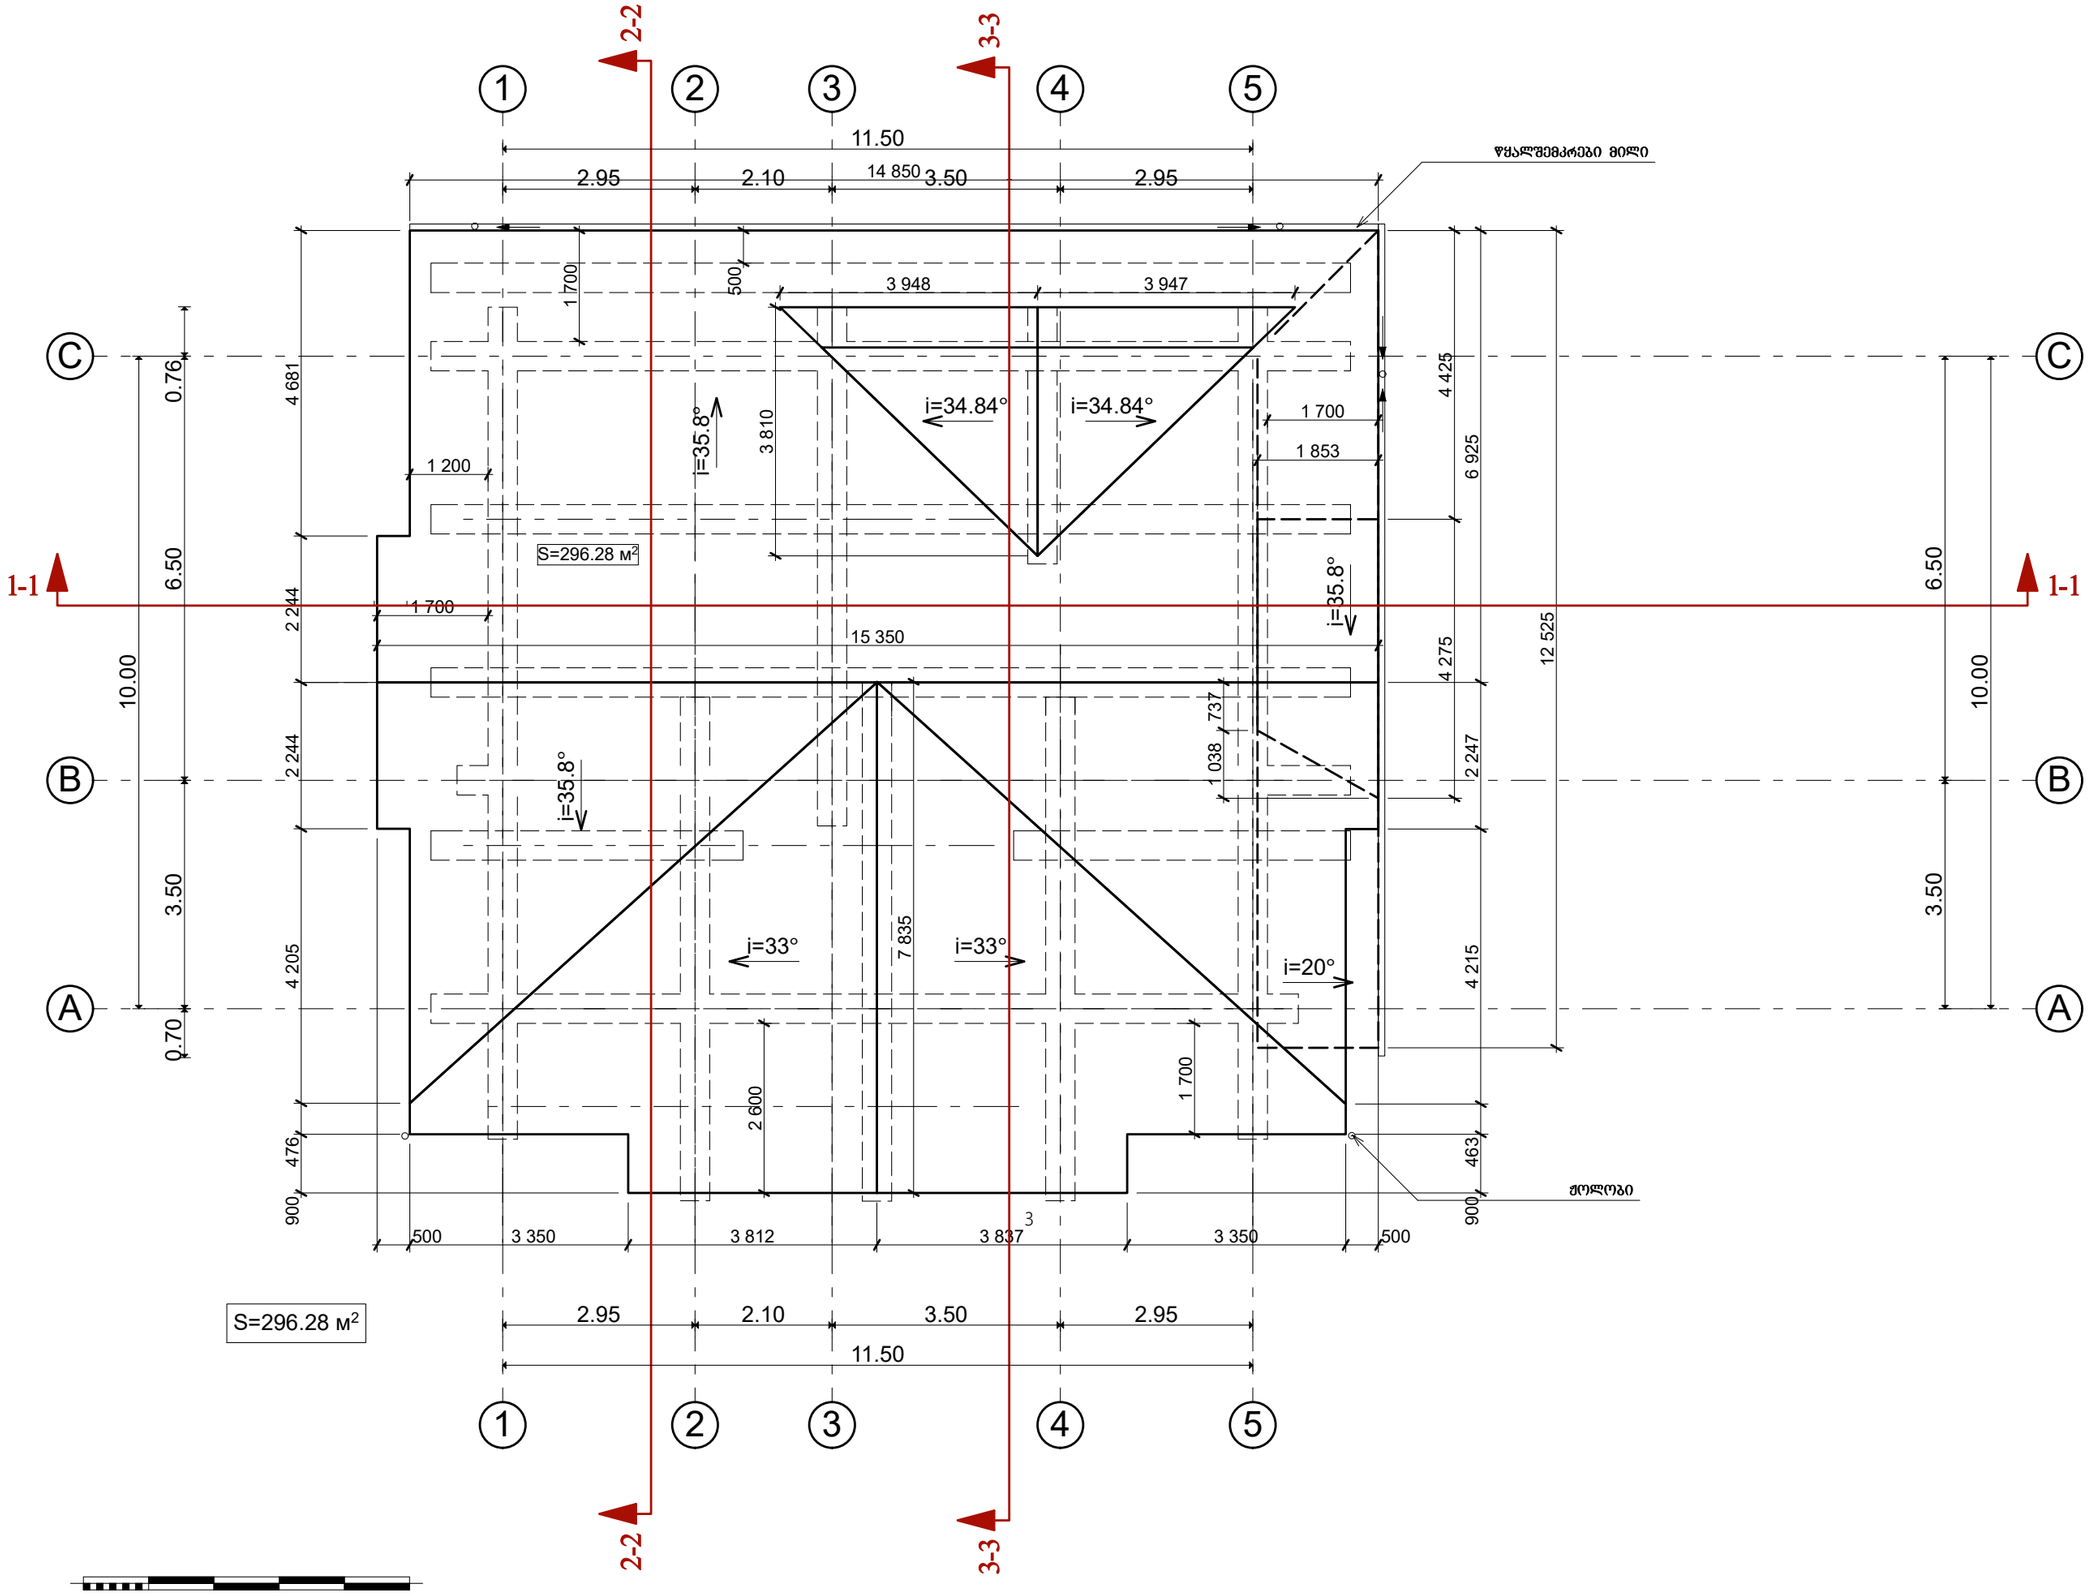

"სპა"-ს შენობის არქიტექტურული პროექტი

ფორმატი A3

ექსპლიკაცია:

დამკვეთი:
"გუდაური სჩი რესორტ"-ი

მისამართი:
ქალაქი თბილისი, ხეხილსანერგე მეურნეობა ს/კ 81.21.02.206

შენიშვნები

1. ნახაზზე ზომები მოცემულია სანტიმეტრებში, ნიშნულები მეტრებში.

- ღერძის ხაზი;
- წითელი ხაზი;
- არქიტექტურული ნიშნული;
- არქიტექტურული სიმაღლის ნიშნული;

თანამდებობა	გვარი	ხელმოწერა
არქიტექტორი	ბექა ტომაშვილი	
კონსტრუქტორი	მათე საჯაია	
შემსრულა	ბექა ტომაშვილი	

თარიღი	2018 წ.
მასშტაბი	მ 1:100

ნახაზი
ნივნივების განლაგების სქემა

სტადია	ფურცელი	ფურცლები

გეგმაზე მარკირება	ნაკეთობის სქემა	ღიობის ზომა კედელში, მმ.	რაოდენობა	გეგმაზე მარკირება	ნაკეთობის სქემა	ღიობის ზომა კედელში, მმ.	რაოდენობა
კ.2	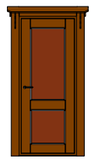	900x2 150	1	კ.6	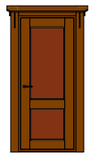	900x2 100	2
კ.2*	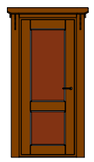	900x2 150	1	კ.6*	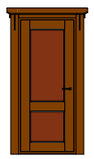	900x2 100	1
კ.3	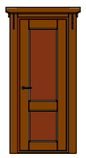	800x2 100	1	კ.7	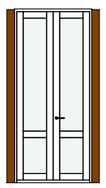	1 200x2 665	1
კ.3*	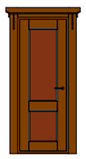	800x2 100	2	ბ.კ.1	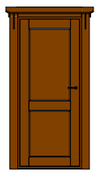	1 000x2 340	1
კ.4	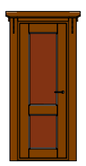	800x2 150	1	ბ.კ.2		900x2 340	1
კ.5	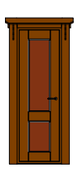	700x2 100	1	ბ.კ.3	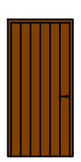	100x210	2

"სპა"-ს შენობის არქიტექტურული პროექტი

ფორმატი A3

ექსპლიკაცია:

დამკვეთი:
"გუდაური სქი რესორტ"-ი

მისამართი:
ქალაქი თბილისი, ხეხილსანერგე მეურნეობა ს/კ 81.21.02.206

შენიშვნები

1. ნახაზზე ზომები მოცემულია სანტიმეტრებში, ნიშნულები მეტრებში.

- ღერძის ხაზი;
- წითელი ხაზი;
- არქიტექტურული ნიშნული;
- არქიტექტურული სიმაღლის ნიშნული;

თანამდებობა	გვარი	ხელმოწერა
არქიტექტორი	ბექა ტომაშვილი	
კონსტრუქტორი	მათე საჯაია	
შემსრულა	ბექა ტომაშვილი	

თარიღი	2018 წ.
მასშტაბი	1:100

ნახაზი
კარების სპეციპიკაცია

სტადია	ფურცელი	ფურცლები

გეგმაზე მარკირება	ნაკეთობის სქემა	ღიობის ზომა კედელში, მმ.	რაოდენობა	გეგმაზე მარკირება	ნაკეთობის სქემა	ღიობის ზომა კედელში, მმ.	რაოდენობა
შ.1		1 200x1 500	1	შ.6	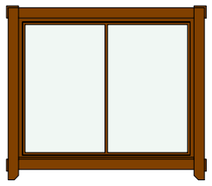	2 050x1 650	1
შ.2	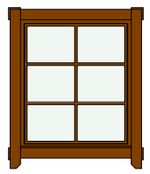	1 300x1 500	4	შ.6	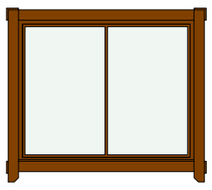	2 050x1 650	1
შ.3	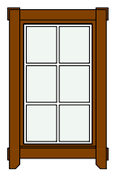	900x1 500	1	შ.7	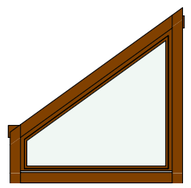	1 775x1 700	1
შ.4	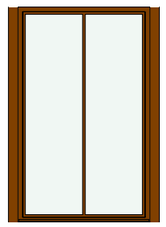	1 525x2 485	2	შ.8	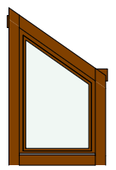	900x1 500	1
შ.5	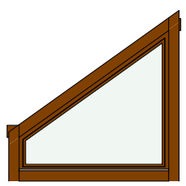	1 750x1 650	1	შ.8*	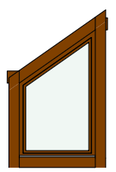	900x1 500	1
შ.5*	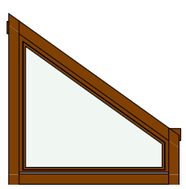	1 750x1 650	1				

"სპა"-ს შენობის არქიტექტურული პროექტი

ფორმატი A3

ექსპლიკაცია:

დამკვეთი:
"გუდაური სქი რესორტ"-ი

მისამართი:
ქალაქი თბილისი, ხეხილსანერგე მეურნეობა ს/კ 81.21.02.206

შენიშვნები

1. ნახაზზე ზომები მოცემულია სანტიმეტრებში, ნიშნულები მეტრებში.

- ღერძის ხაზი;
- წითელი ხაზი;
- არქიტექტურული ნიშნული;
- არქიტექტურული სიმაღლის ნიშნული;

თანამდებობა	გვარი	ხელმოწერა
არქიტექტორი	ბექა ტომაშვილი	
კონსტრუქტორი	მათე საჯაია	
შემსრულა	ბექა ტომაშვილი	

თარიღი	2018 წ.
მასშტაბი	მ 1:100

ნახაზი
ფანჯრების სპეციპიკაცია

სტადია	ფურცელი	ფურცლები