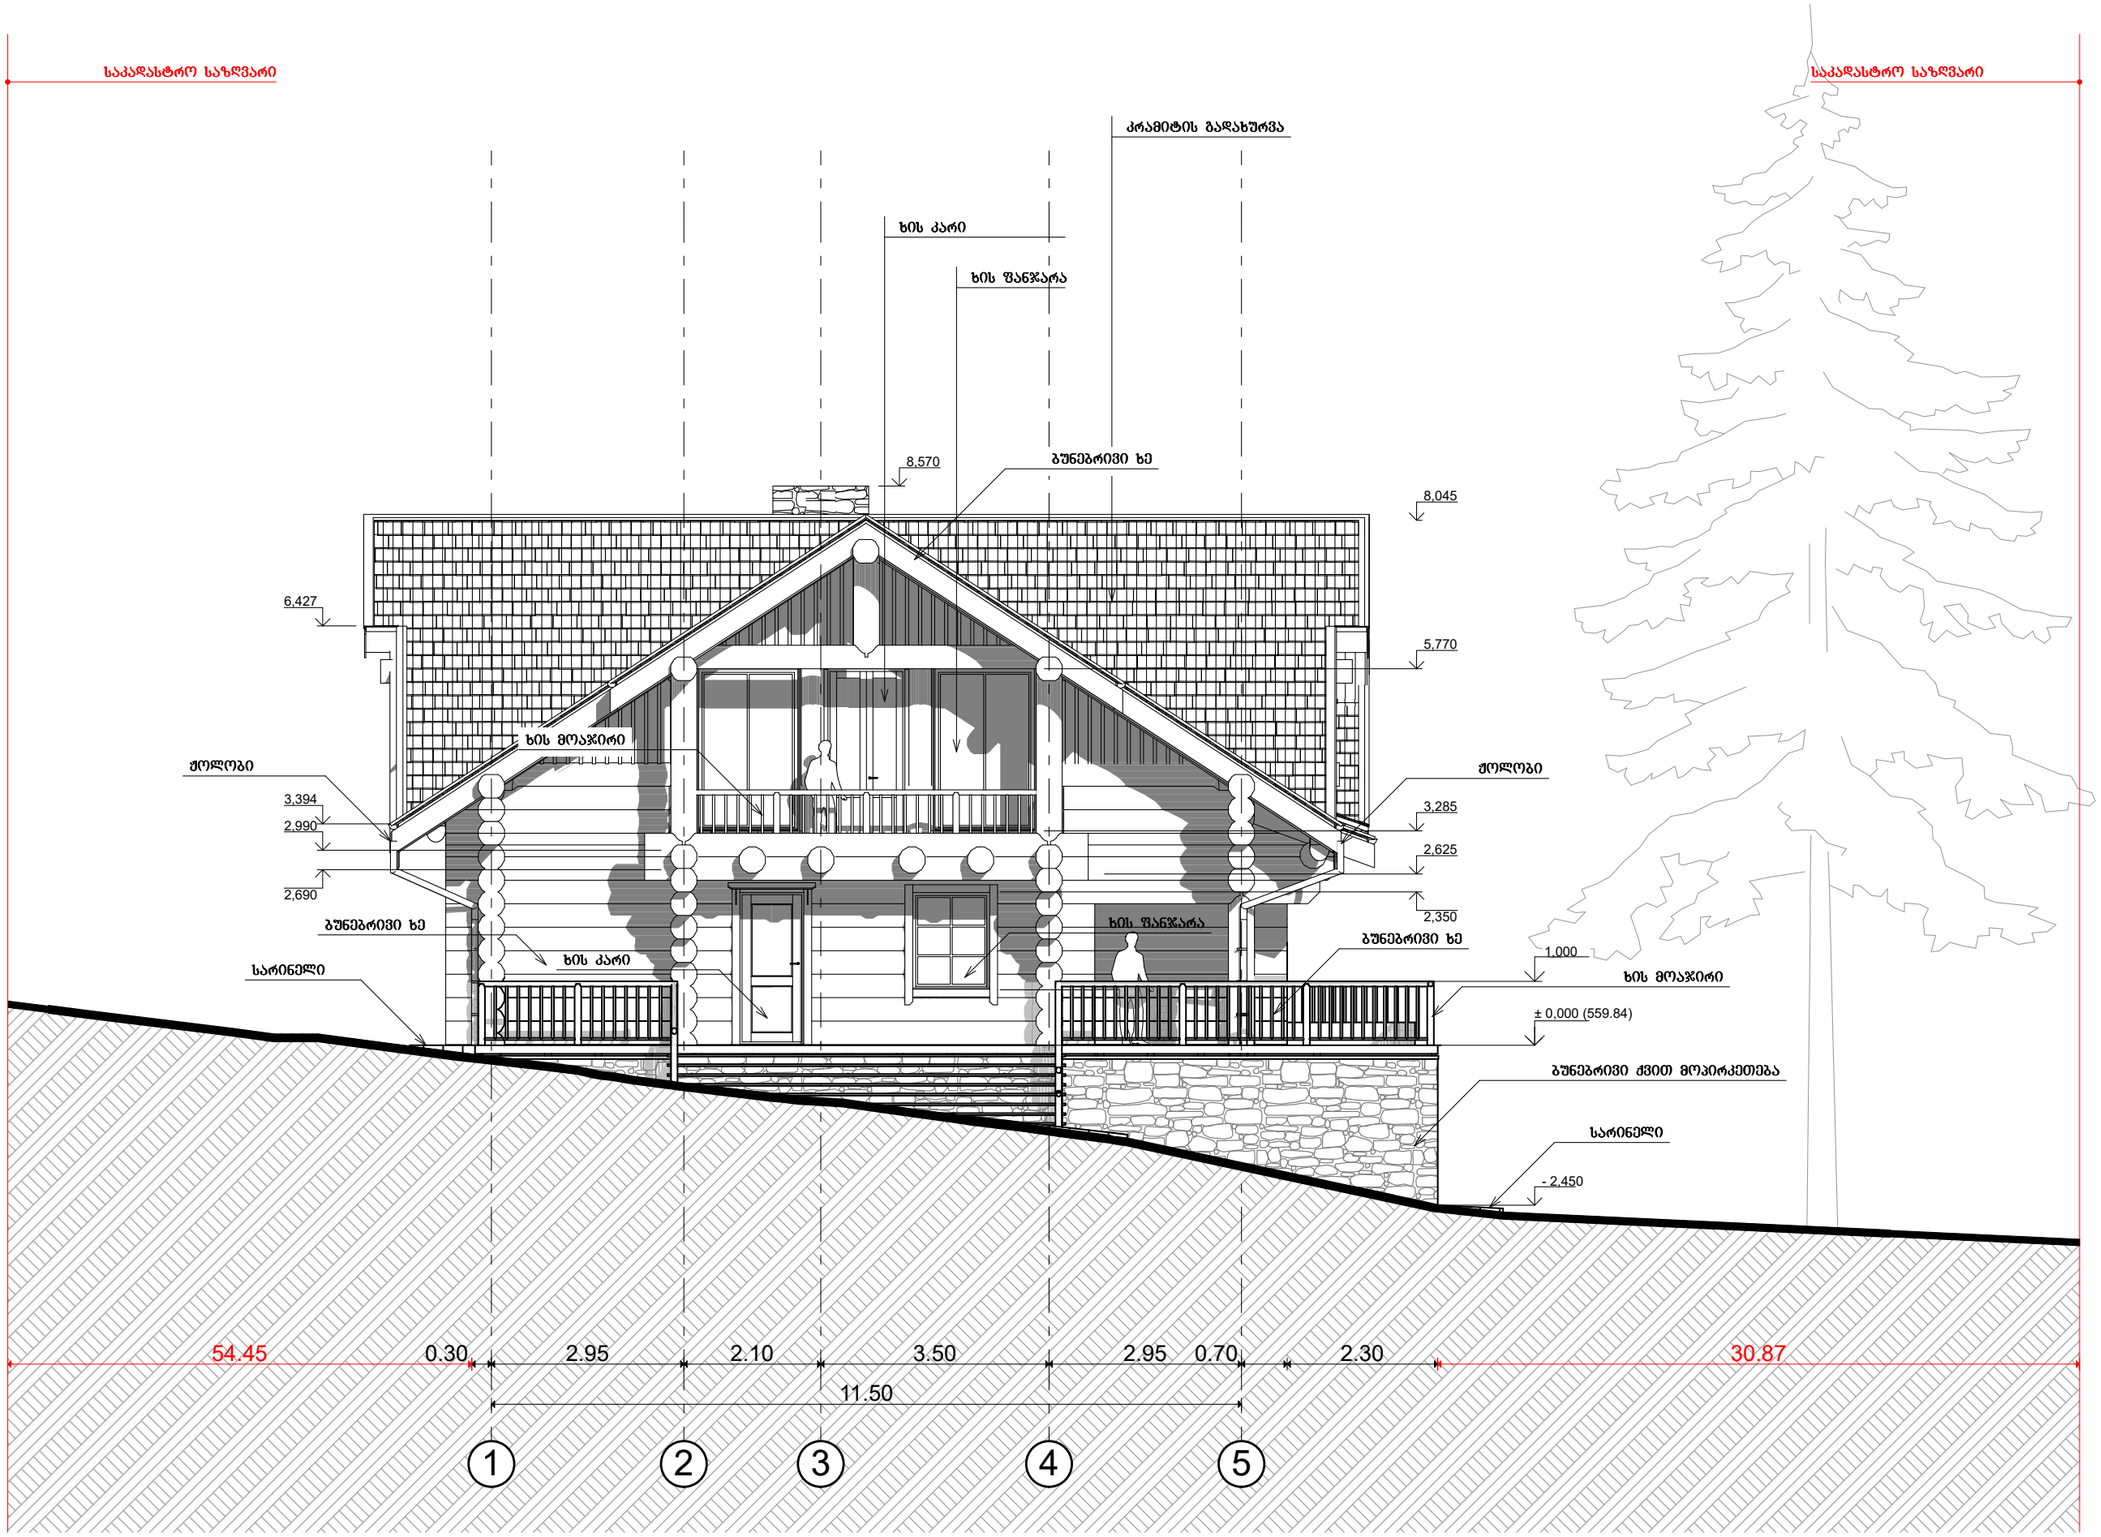

"სპა"-ს შენობის არქიტექტურული პროექტი

ფორმატი A3

ექსპლიკაცია:

დამკვეთი:
"გუდაური სქი რესორტ"-ი

მისამართი:
ქალაქი თბილისი, ხეხილსანერგე მეურნეობა ს/კ 81.21.02.206

შენიშვნები

1. ნახაზზე ზომები მოცემულია სანტიმეტრებში, ნიშნულები მეტრებში.

- დერძის ხაზი;
- წითელი ხაზი;
- არქიტექტურული ნიშნული;
- არქიტექტურული სიმაღლის ნიშნული;

თანამდებობა	გვარი	ხელმოწერა
არქიტექტორი	ბექა ტომაშვილი	
კონსტრუქტორი	მათე საჯაია	
შემსრულა	ბექა ტომაშვილი	

თარიღი	2018 წ.
მასშტაბი	მ 1:100

ნახაზი
ფასადი
1-5 ღერძებს შორის

სტადია	ფურცელი	ფურცლები

საკადასტრო საზღვარი

საკადასტრო საზღვარი

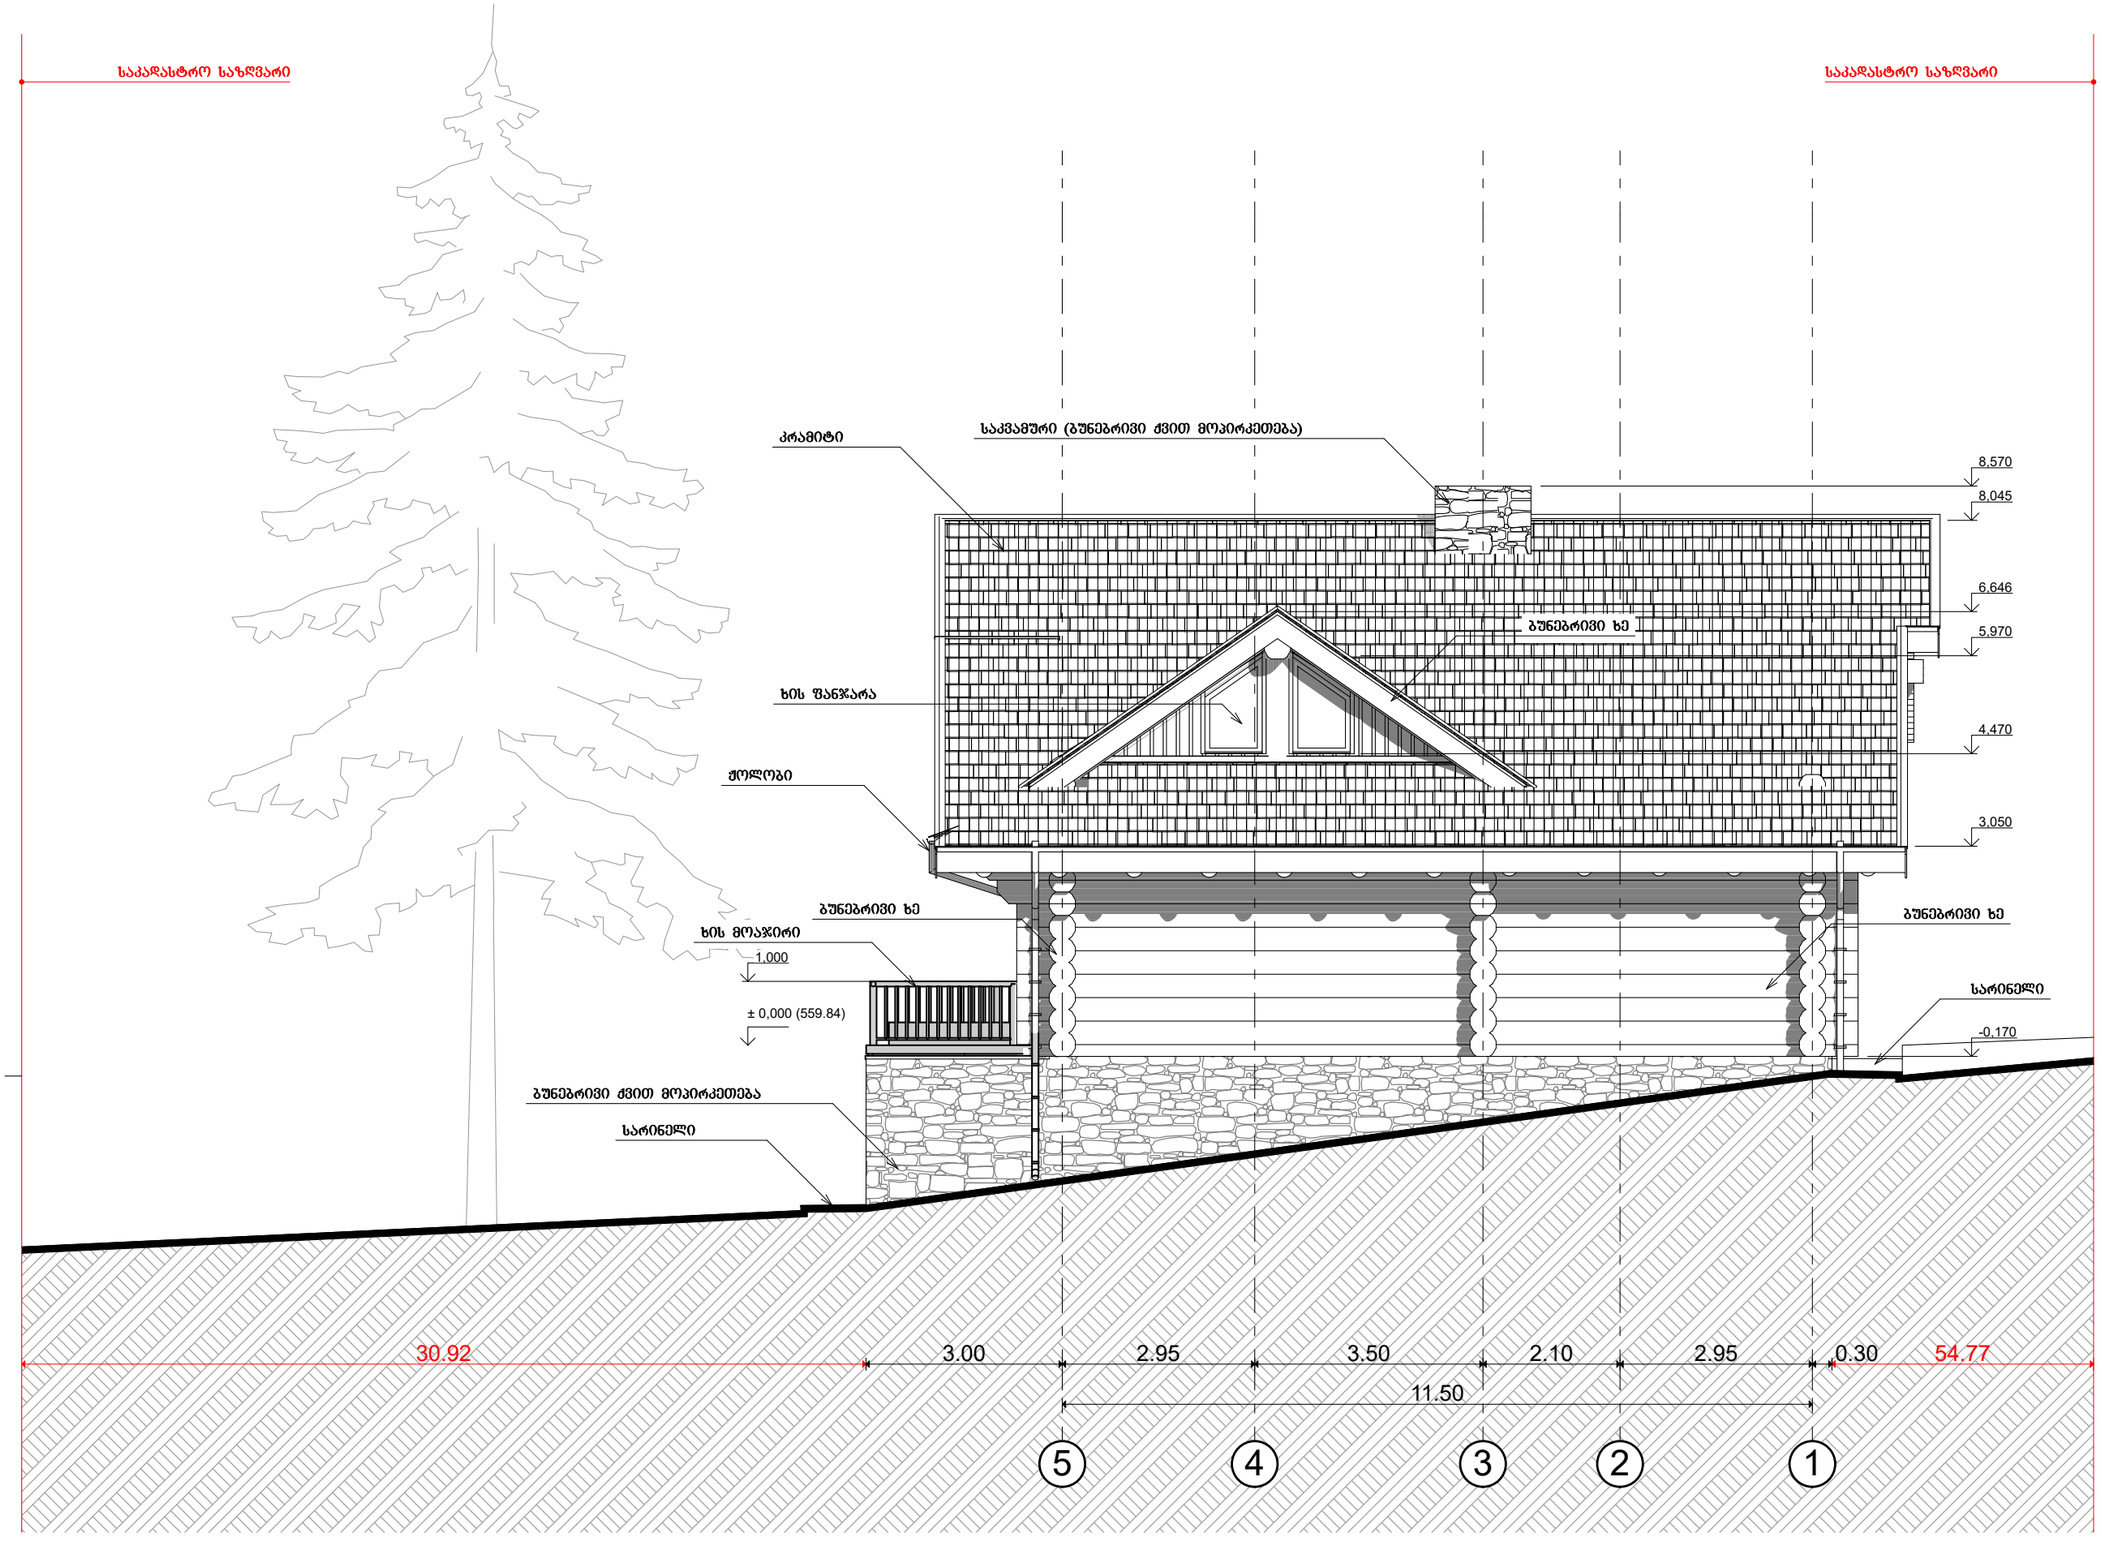

0 1 2 3 4 5

"სპა"-ს შენობის არქიტექტურული პროექტი

ფორმატი A3

ექსპლიკაცია:

დამკვეთი:
"გუდაური სქი რესორტ"-ი

მისამართი:
ქალაქი თბილისი, ხეხილსანერგე მეურნეობა ს/კ 81.21.02.206

შენიშვნები

1. ნახაზზე ზომები მოცემულია სანტიმეტრებში, ნიშნულები მეტრებში.

- დერძის ხაზი;
- წითელი ხაზი;
- არქიტექტურული ნიშნული;
- არქიტექტურული სიმაღლის ნიშნული;

თანამდებობა	გვარი	ხელმოწერა
არქიტექტორი	ბეჭა ტომაშვილი	
კონსტრუქტორი	მათე საჯაია	
შემსრულა	ბეჭა ტომაშვილი	

თარიღი	2018 წ.
მასშტაბი	მ 1:100

ნახაზი
ფასადი
5-1 ღერძებს შორის

სტადია	ფურცელი	ფურცლები

საკადასტრო საზღვარი

საკადასტრო საზღვარი

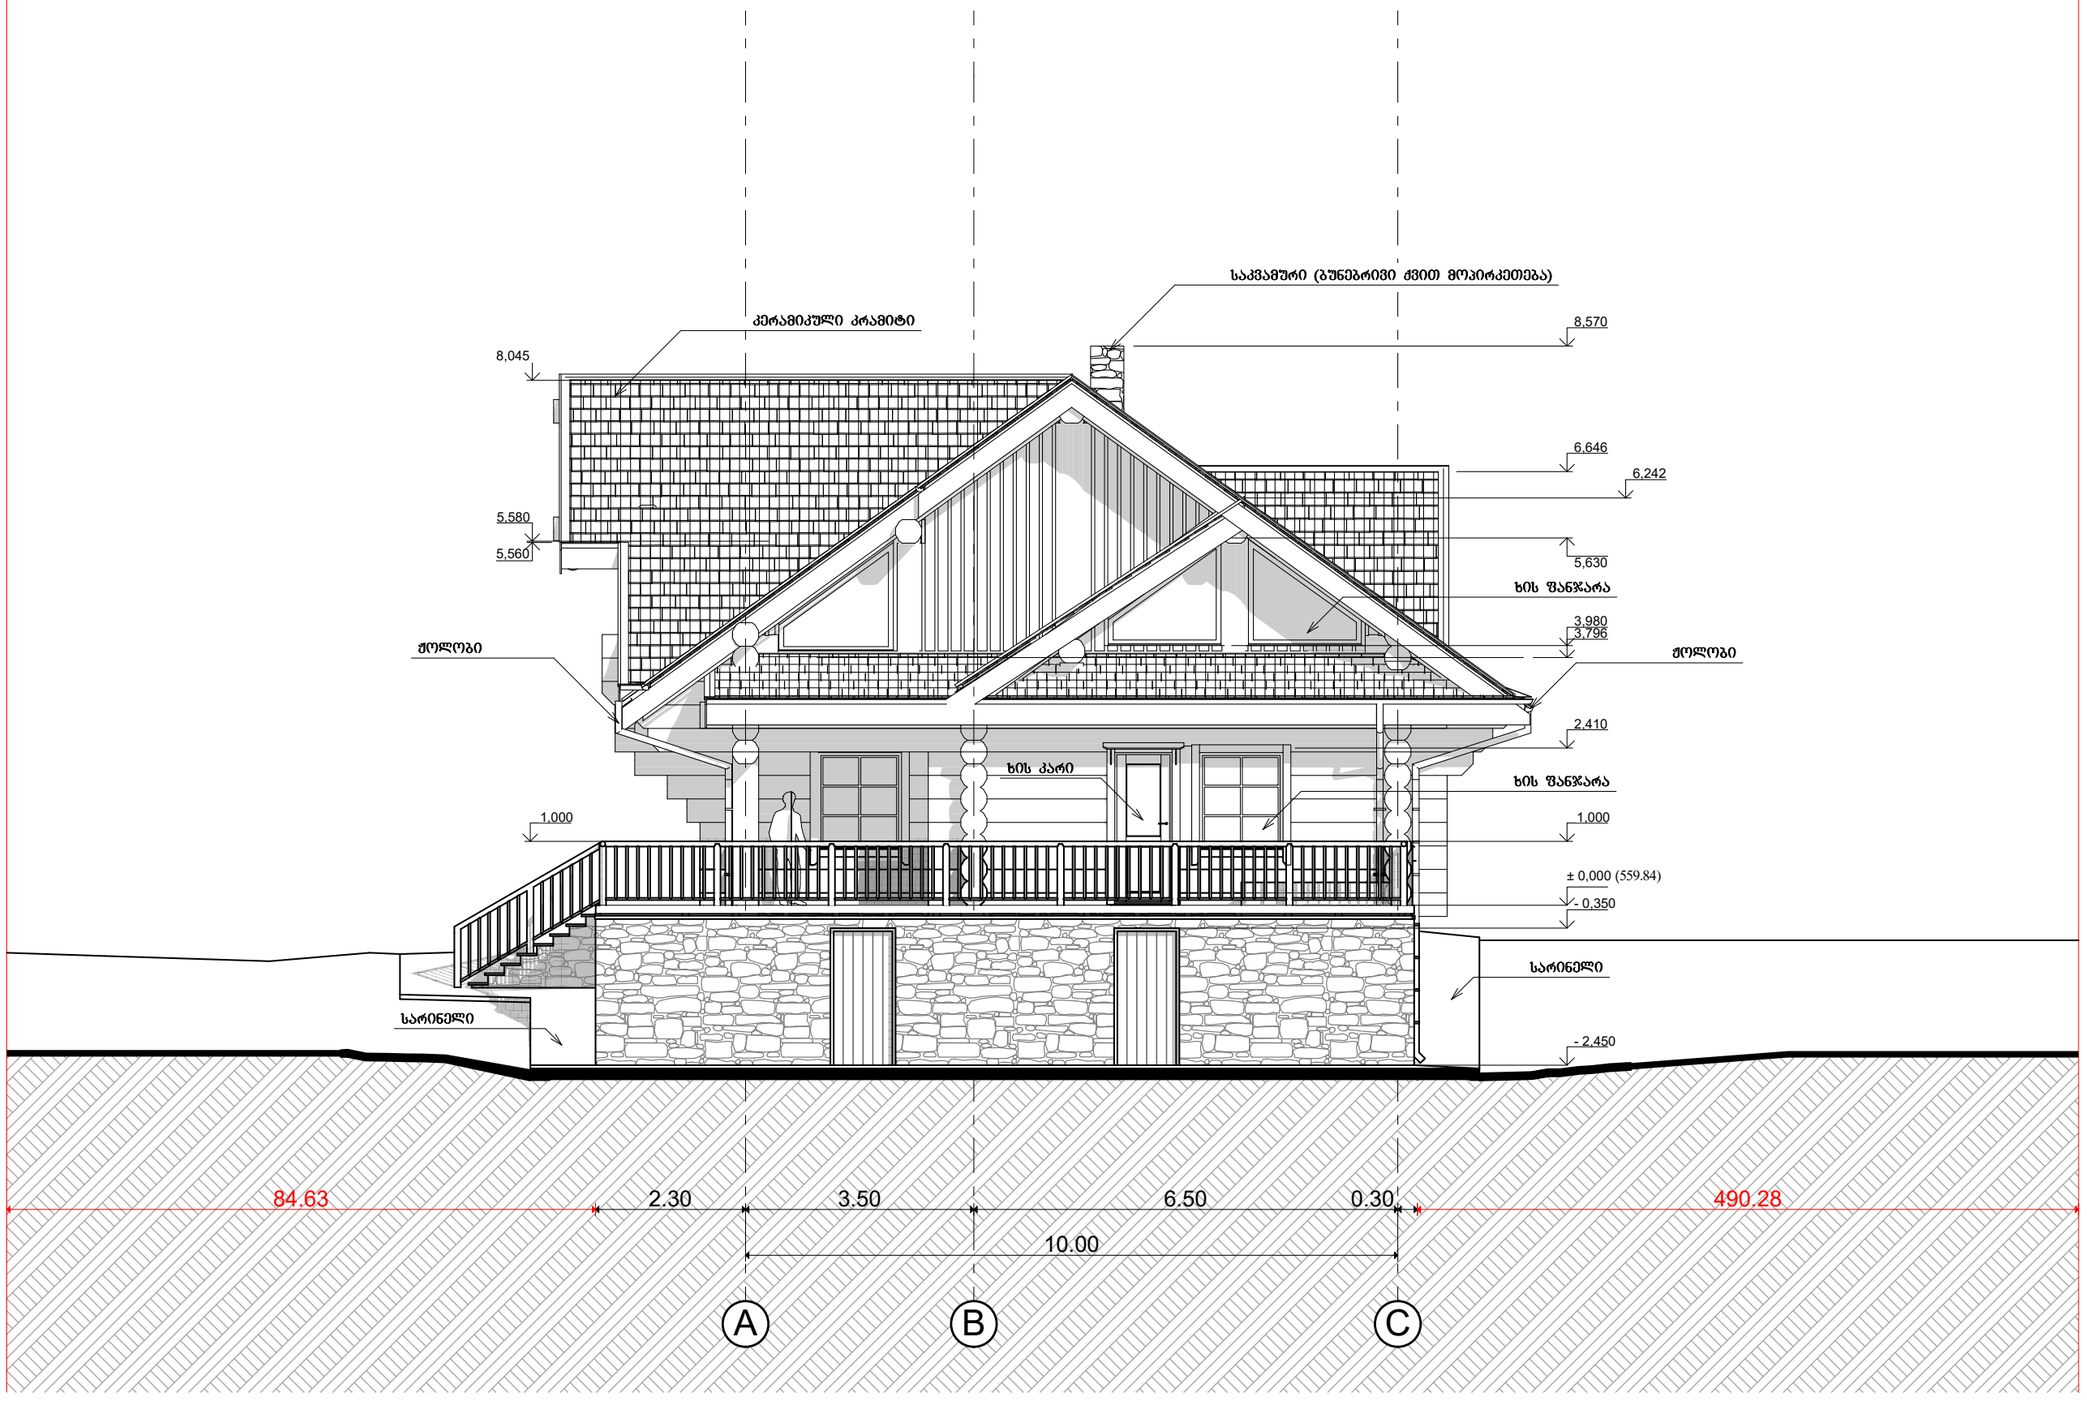

0 1 2 3 4 5

"სპა"-ს შენობის არქიტექტურული პროექტი

ფორმატი A3

ექსპლიკაცია:

დამკვეთი:
"გუდაური სქი რესორტ"-ი

მისამართი:
ქალაქი თბილისი, ხეხილსანერგე მეურნეობა ს/კ 81.21.02.206

შენიშვნები

1. ნახაზზე ზომები მოცემულია სანტიმეტრებში, ნიშნულები მეტრებში.

- დერძის ხაზი;
- წითელი ხაზი;
- არქიტექტურული ნიშნული;
- არქიტექტურული სიმაღლის ნიშნული;

თანამდებობა	გვარი	ხელმოწერა
არქიტექტორი	ბექა ტომაშვილი	
კონსტრუქტორი	მათე საჯაია	
შემსრულა	ბექა ტომაშვილი	

თარიღი	2018 წ.	ნახაზი: ფასადი A-C დერძებს შორის
მასშტაბი	მ 1:100	

სტადია	ფურცელი	ფურცლები

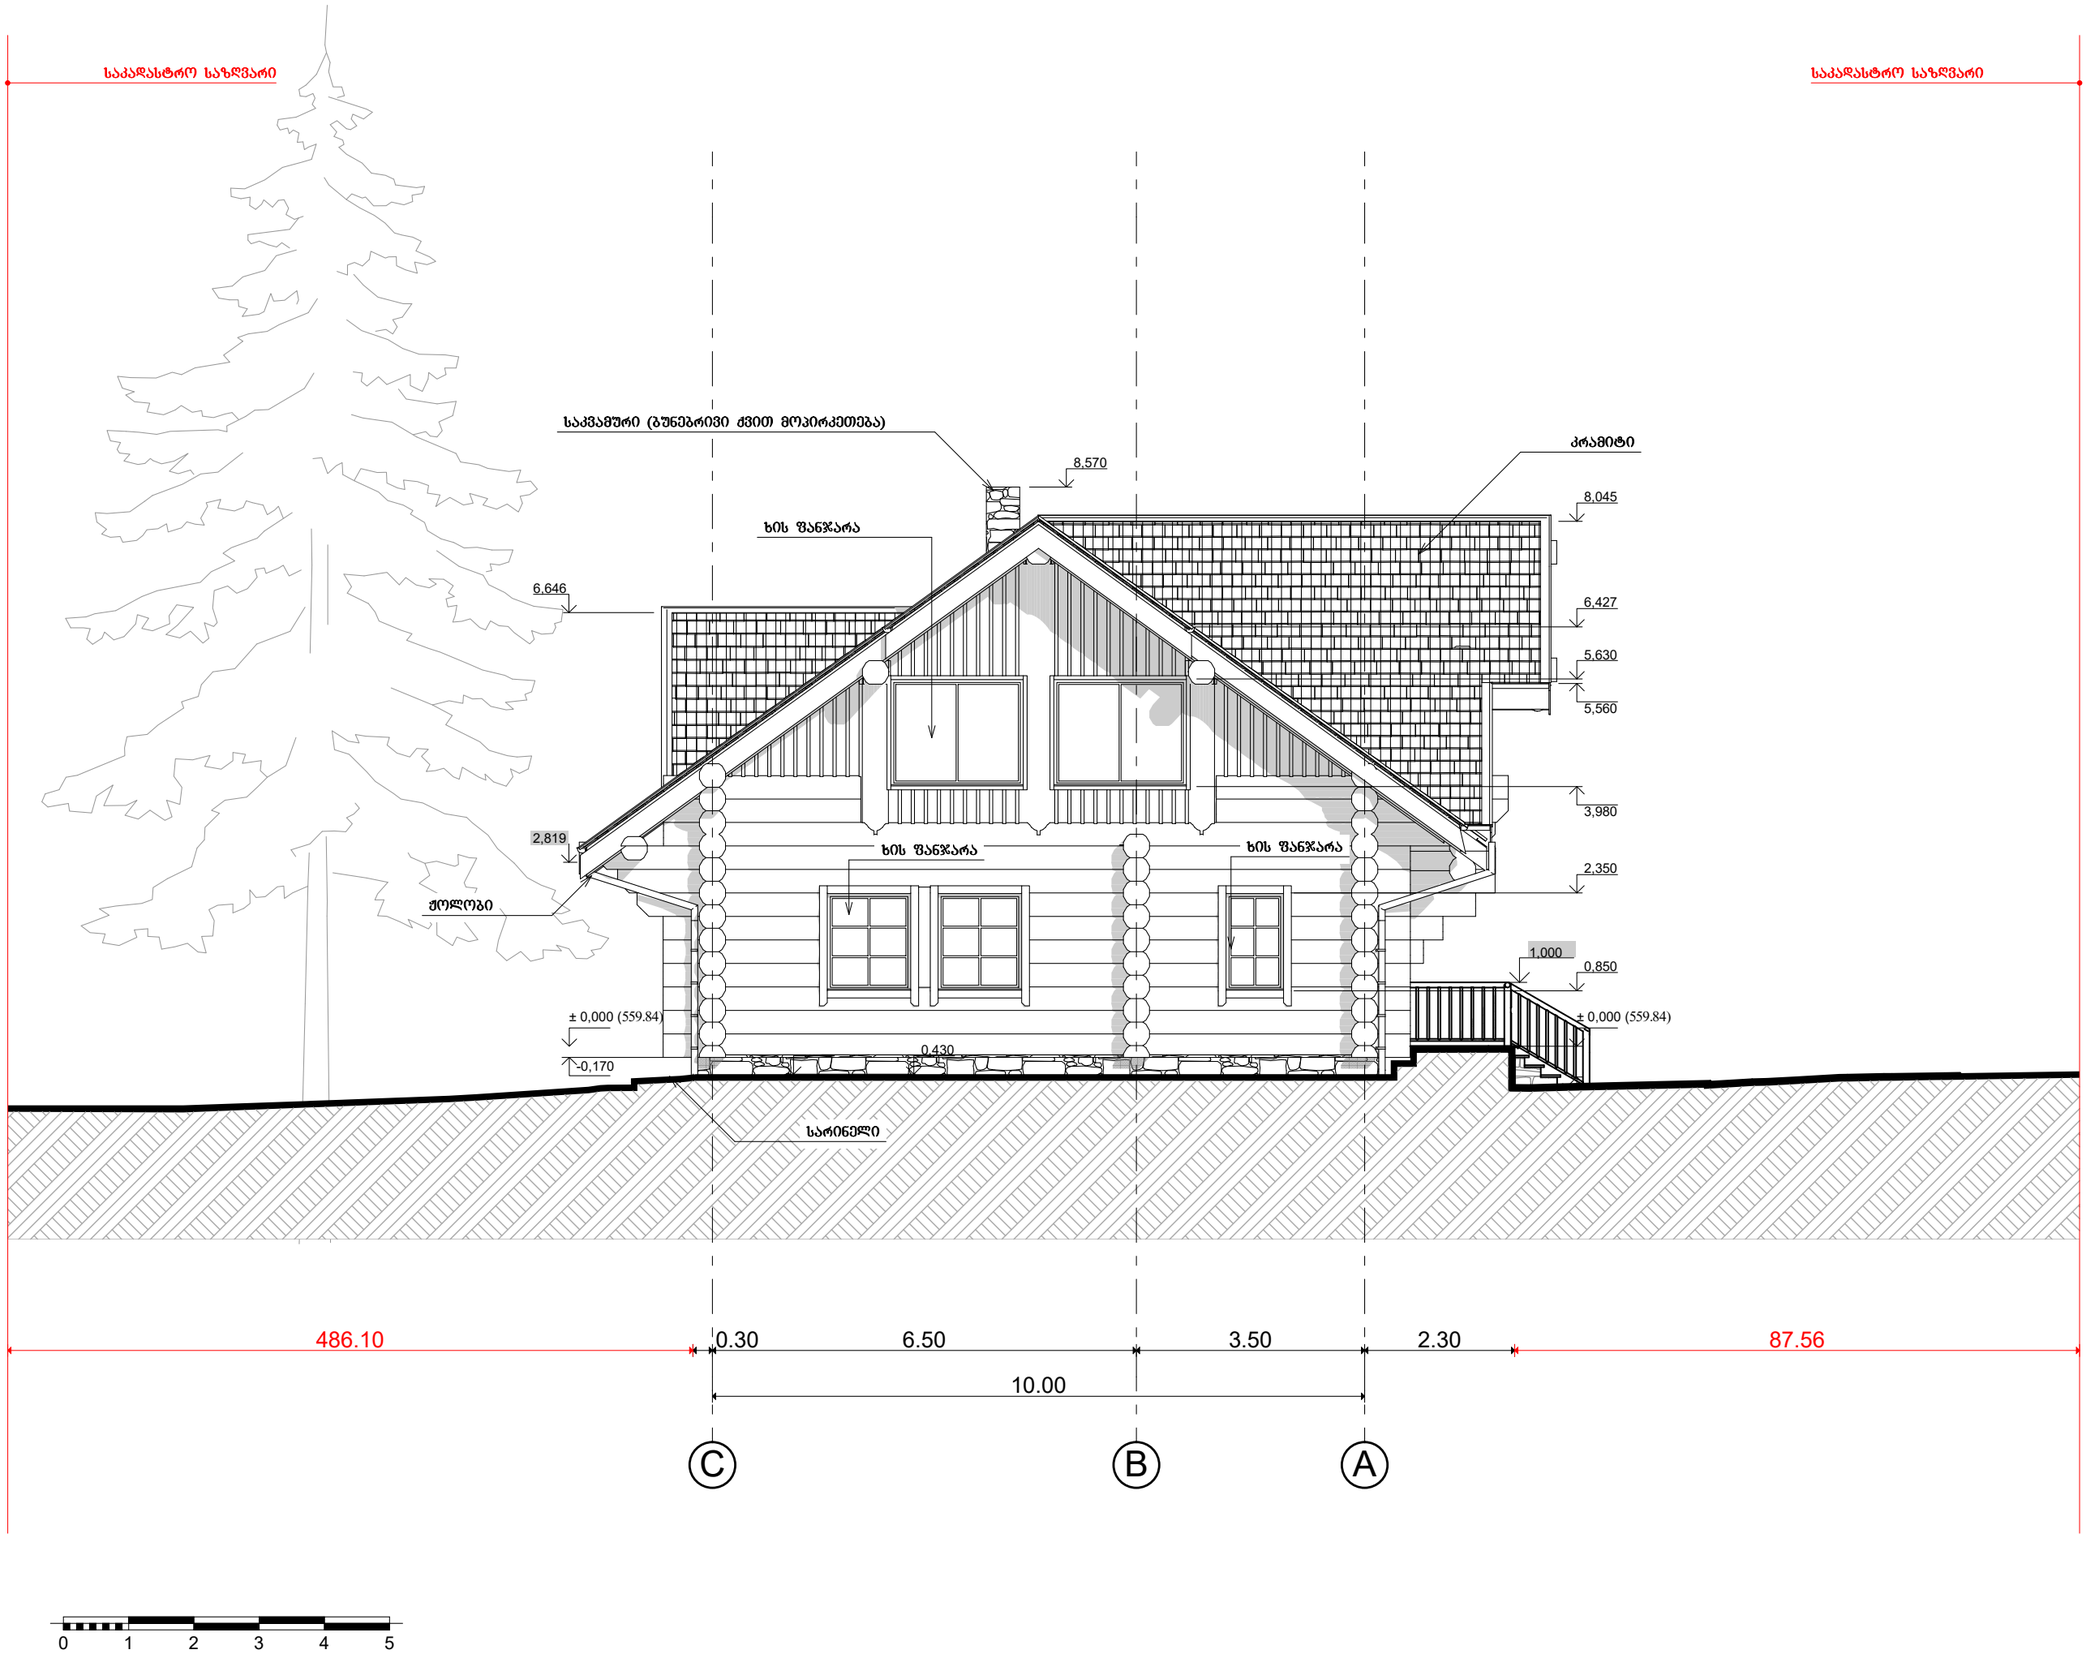

"სპა"-ს შენობის არქიტექტურული პროექტი

ფორმატი A3

ექსპლიკაცია:

დამკვეთი:
"გუდაური სქი რესორტ"-ი

მისამართი:
ქალაქი თბილისი, ხეხილსანერგე მეურნეობა ს/კ 81.21.02.206

შენიშვნები

1. ნახაზზე ზომები მოცემულია სანტიმეტრებში, ნიშნულები მეტრებში.

- დერძის ხაზი;
- წითელი ხაზი;
- არქიტექტურული ნიშნული;
- არქიტექტურული სიმაღლის ნიშნული;

თანამდებობა	გვარი	ხელმოწერა
არქიტექტორი	ბეჭა ტომაშვილი	
კონსტრუქტორი	მათე საჯაია	
შემსრულა	ბეჭა ტომაშვილი	

თარიღი	2018 წ.
მასშტაბი	მ 1:100

ნახაზი
ფასადი
C-A ღერძებს შორის

სტადია	ფურცელი	ფურცლები