ფორმატი		
ექსპლიკაცია		

არსებული

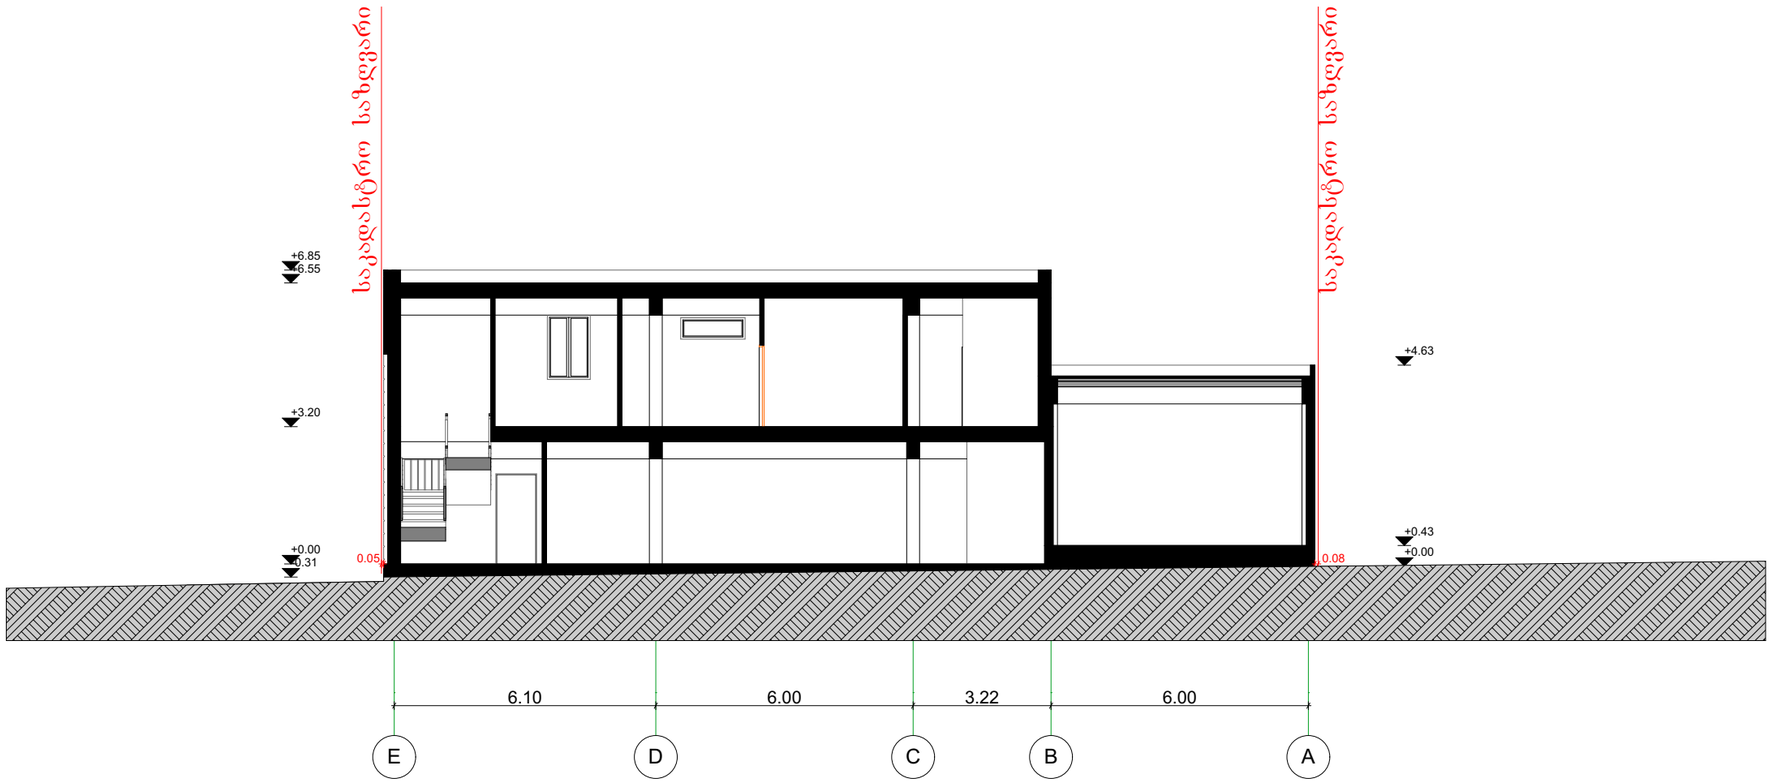

შემსრულებელი:		მისამართი:	
	გვარი	ხელმოწერა	თარიღი
თანამდებობა დირექტორი	გ.ცოცვიძე		
მთ.არქიტექტ.	გ.ბოკუჩავა		
შეასრულა	გ.ბოკუჩავა		
მასშტაბი	1:100	ჭრილი 1-1	
თარიღი			
სტადია		ფურცლები	ფურცელი
მუშა პროექტი			

ფორმატი		
ექსპლიკაცია		

არსებული

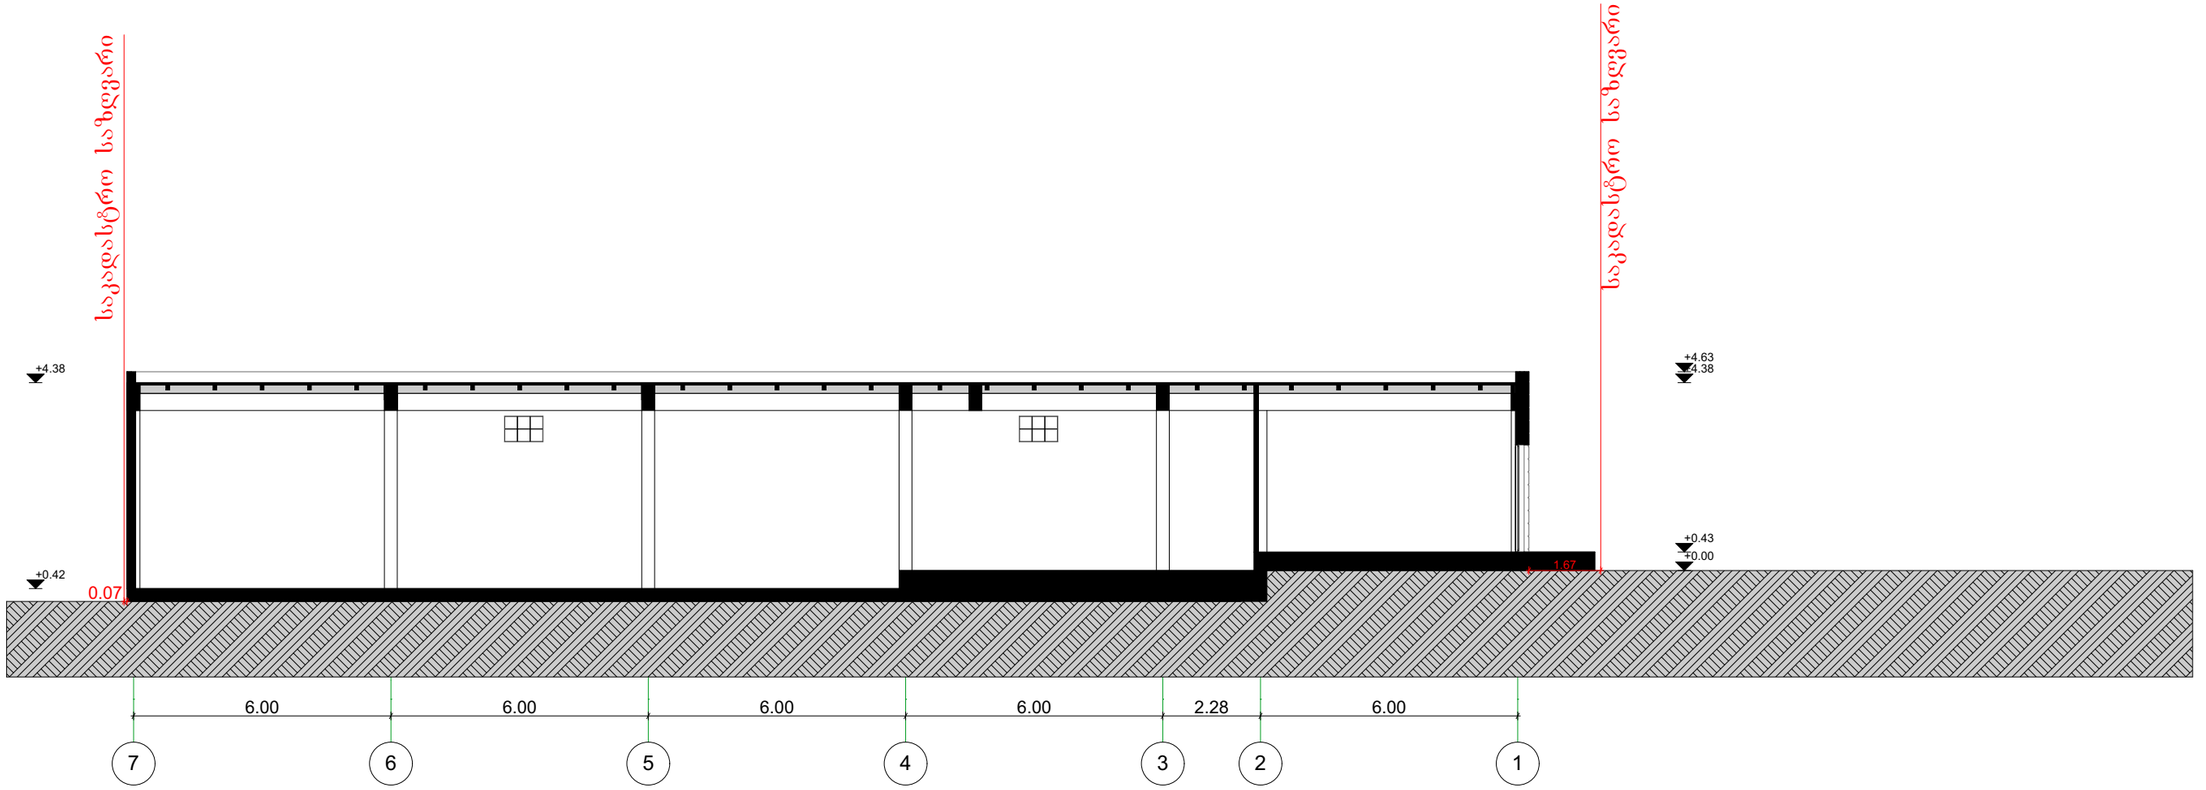

შემსრულებელი:		მისამართი:	
	გვარი	ხელმოწერა	თარიღი
თანამდებობა დირექტორი	გ.ცოცვიძე		
მთ.არქიტექტ.	გ.ბოკუჩავა		
შეასრულა	გ.ბოკუჩავა		
მასშტაბი	1:100	ჭრილი 2-2	
თარიღი			
სტადია		ფურცლები	ფურცელი
მუშა პროექტი			

საპროექტო

ფორმატი	A-2		
ექსპლიკაცია			

რადგან არ არის დაფერილი ჭრილის ხაზი
არ არის მოწყობილი ფილა , შესაბამისად ამ ნიშნულზე (+7.13)
არ ეწყობა სართული, ეს ორი ხაზი კი შუალედური რიგელის *
აღმნიშვნელია, რომელიც ჭრილში გამოჩნდება , რადგან
კედლები აშენებულია 20სმ იანი ბლოკით, ხოლო კოლონები
და რიგელები კედლის შიგნით ისხმება. თვალსაჩინოებისთვის
იხილეთ ნახაზი 1.1

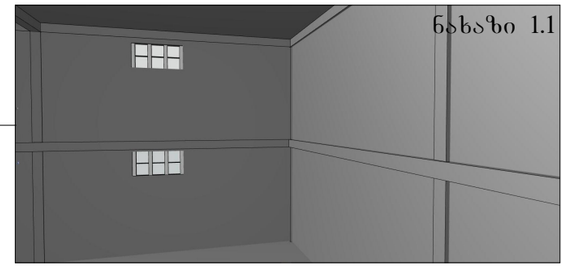

ნახაზი 1.1

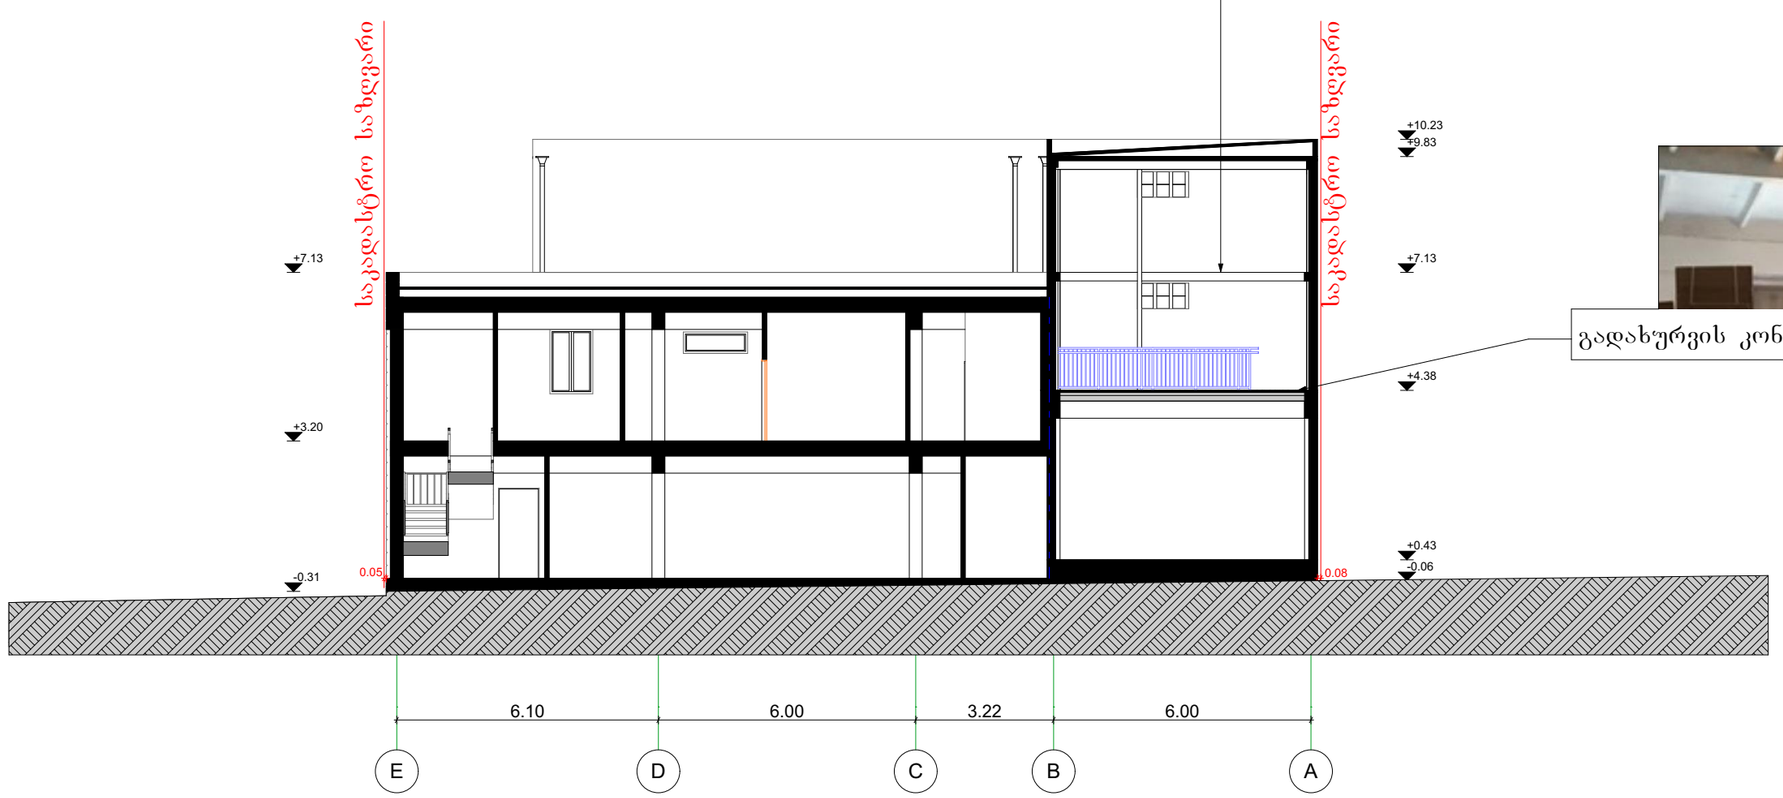



გადახურვის კონსტრუქცია ნიშნულზე (+4.38)

შემსრულებელი:		მისამართი:	
თანამდებობა	გვარი	ხელმოწერა	თარიღი
დირექტორი	გ.ციცვიძე		
მთ.არქიტექტ.	გ.ბოკუჩავა		
შეასრულა	გ.ბოკუჩავა		
მასშტაბი	1:100	ჭრილი 1-1	
თარიღი			
სტადია		ფურცლები	ფურცელი
მუშა პროექტი			

formati	A-2		
eqsplikacia			

საპროექტო



გადახურვის კონსტრუქცია ნიშნულზე (+4.38)

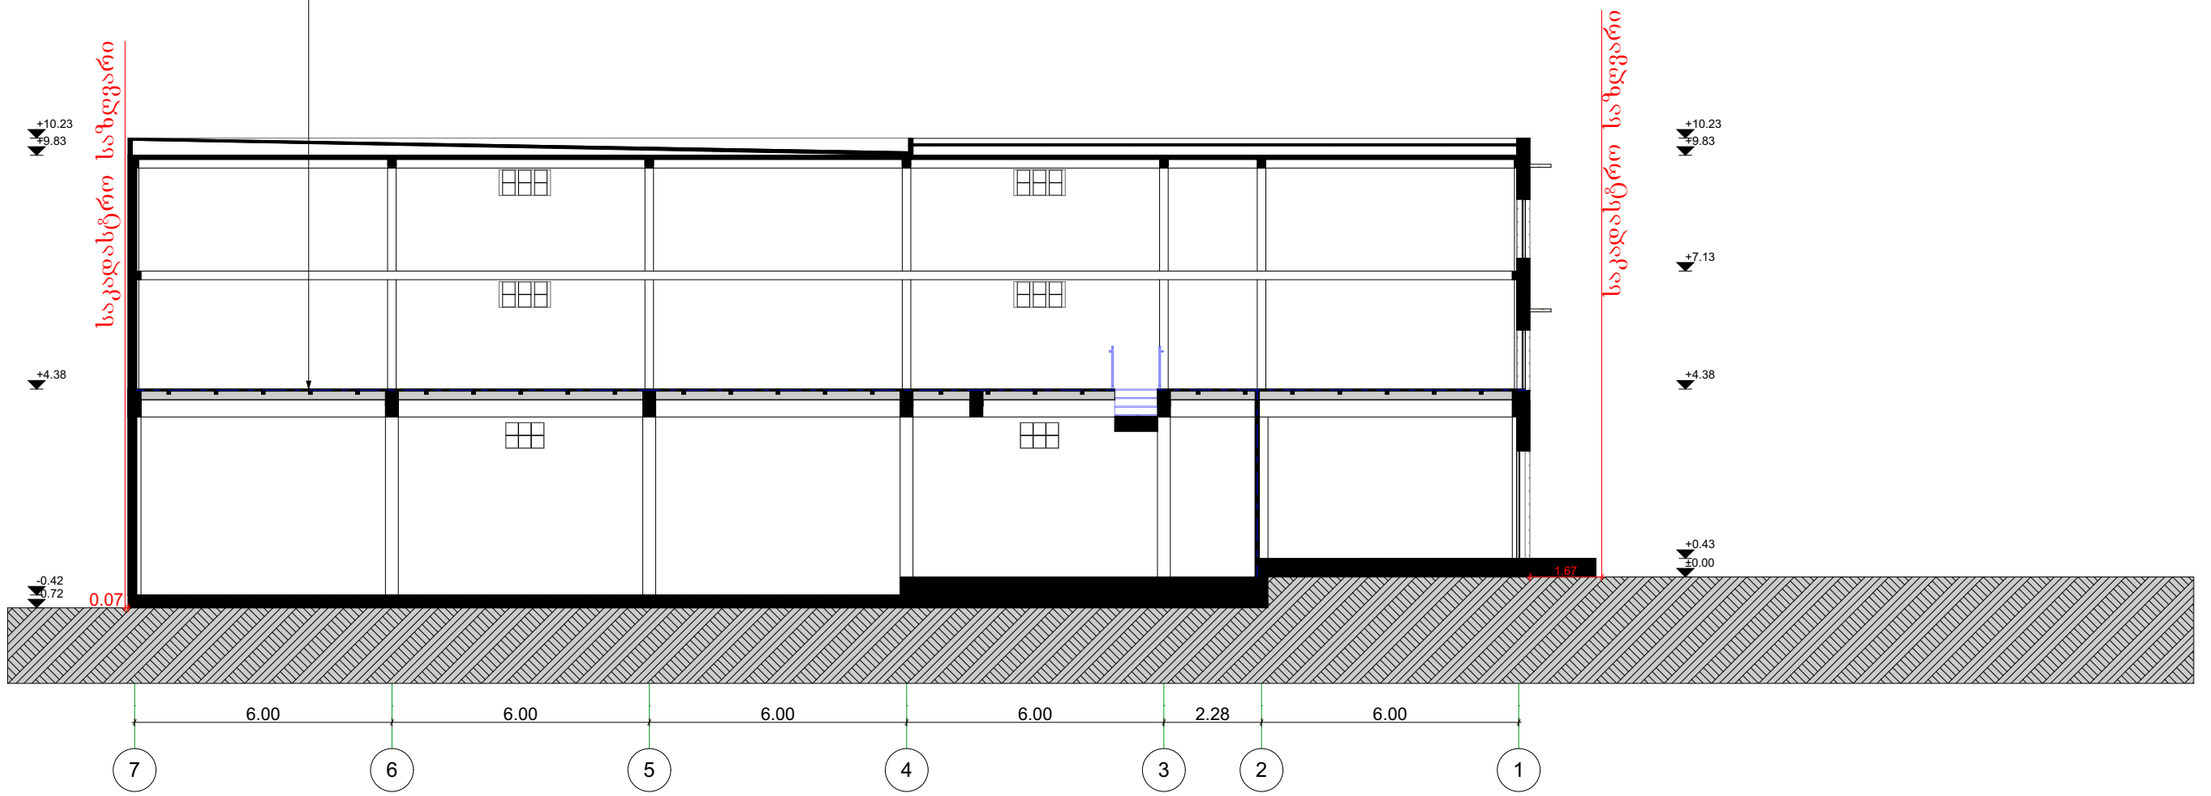

შემსრულებელი:		მისამართი:	
თანამდებობა	გვარი	ხელმოწერა	თარიღი
დირექტორი	გ.ცოცვიძე		
მთ.არქიტექტ.	გ.ბოკუჩავა		
შეასრულა	გ.ბოკუჩავა		
მასშტაბი	1:100	ჭრილი 2-2	
თარიღი			
სტადია		ფურცლები	ფურცელი
მუშა პროექტი			

საპროექტო

formati		
eqsplikacia		

ჭრილი 1-1

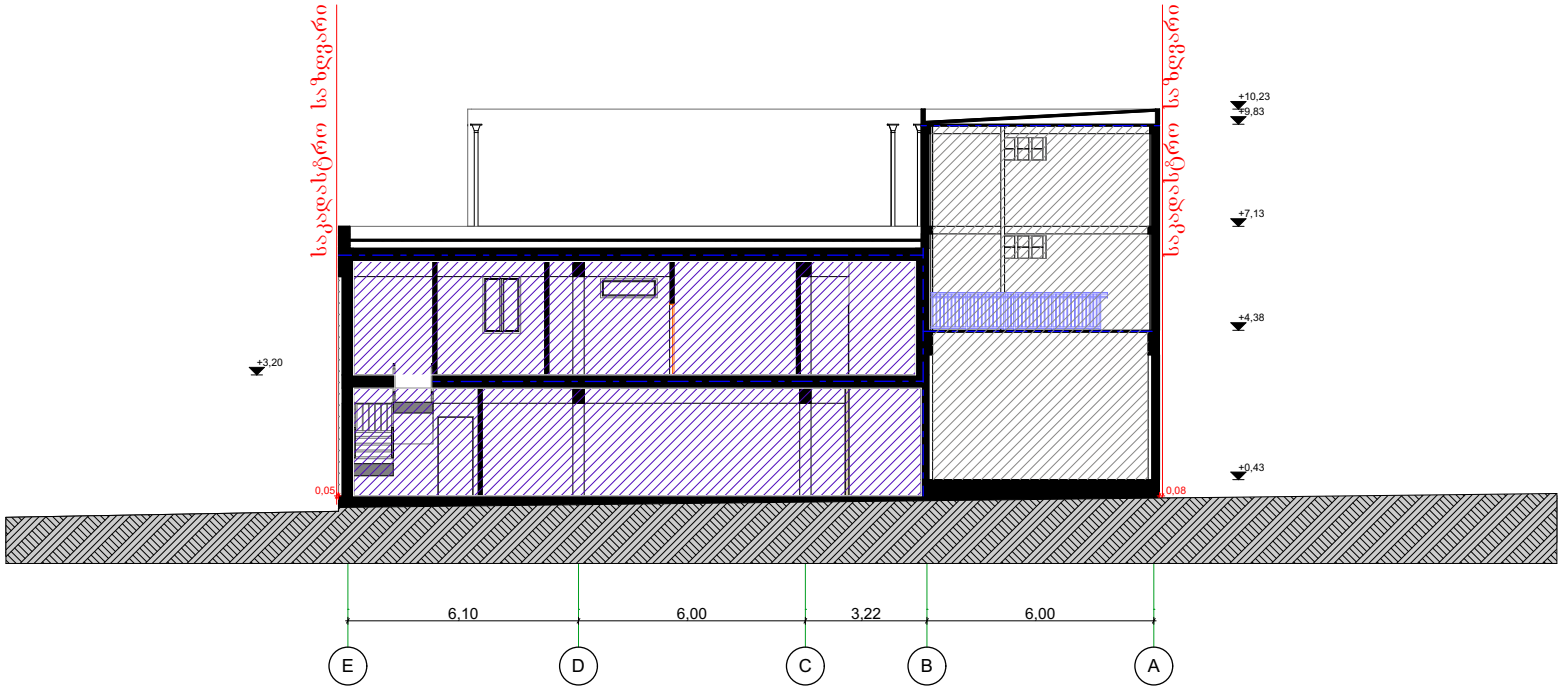

Semsrulebeli:		misamarTi:	
Tanamdeboba	**gvari**	**xelmowera**	**TariRi**
direqtori	g.cicviZe		
mT.arqiteqt.	g.bokuCava		
Seasrula	g.bokuCava		
masStabi	**1:100**	**Wrili 1-1**	
TariRi			
stadia		**furclebi**	**furceli**
muSa proeqti			

formati		
eqsplikacia		

საპროექტო

ჭრილი 2-2

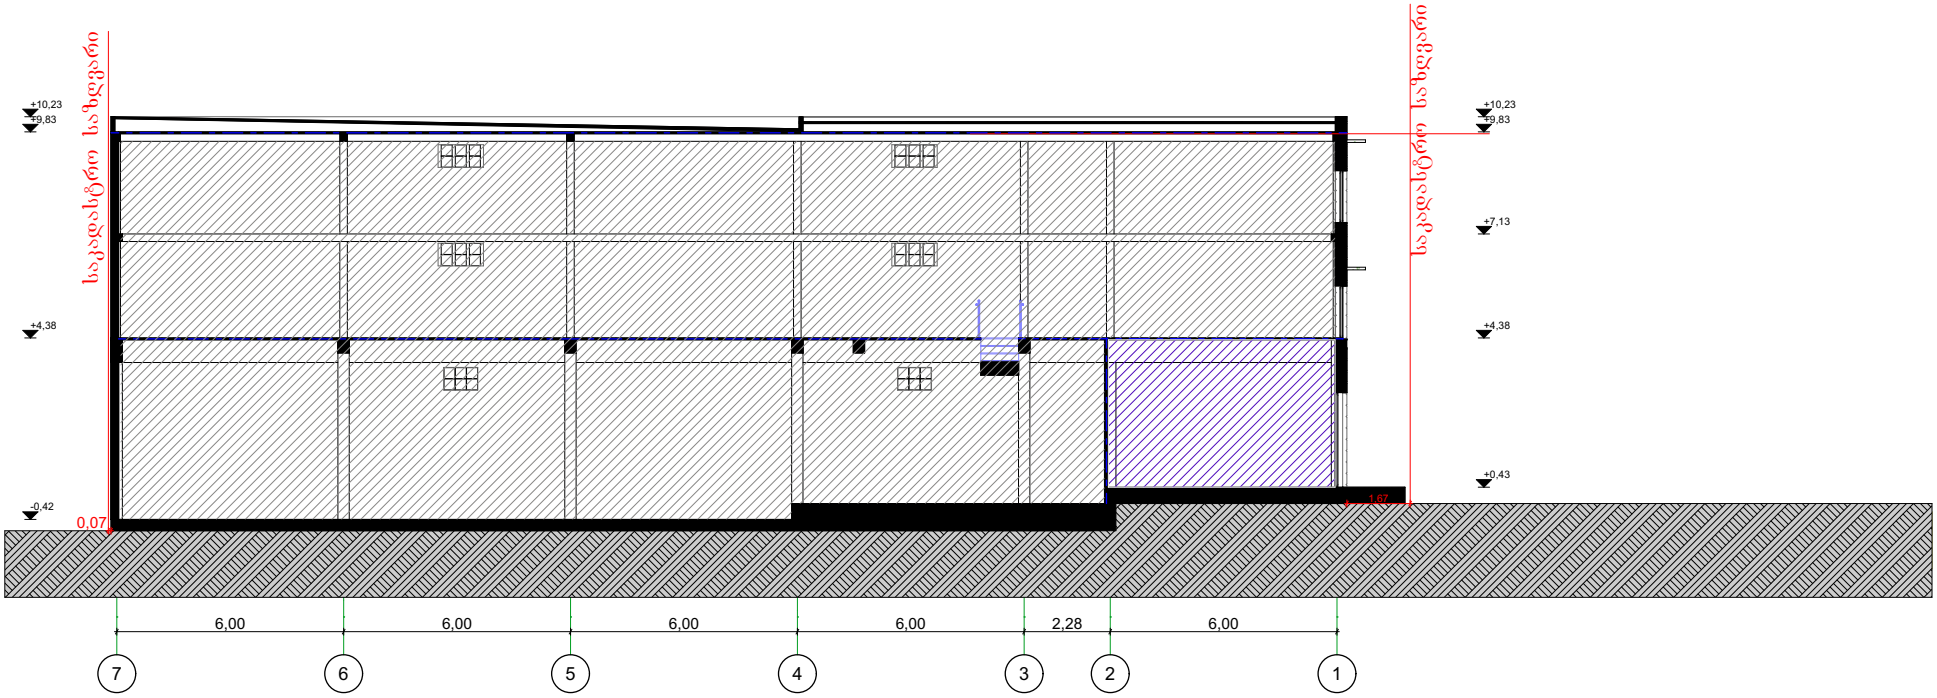

Semsrulebeli:		misamarTi:	
Tanamdeboba	**gvari**	**xelmowera**	**TariRi**
direqtori	g.cicviZe		
mT.arqiteqt.	g.bokuCava		
Seasrula	g.bokuCava		
masStabi	**1:100**	**Wrili 2-2**	
TariRi			
stadia		**furclebi**	**furceli**
muSa proeqti			