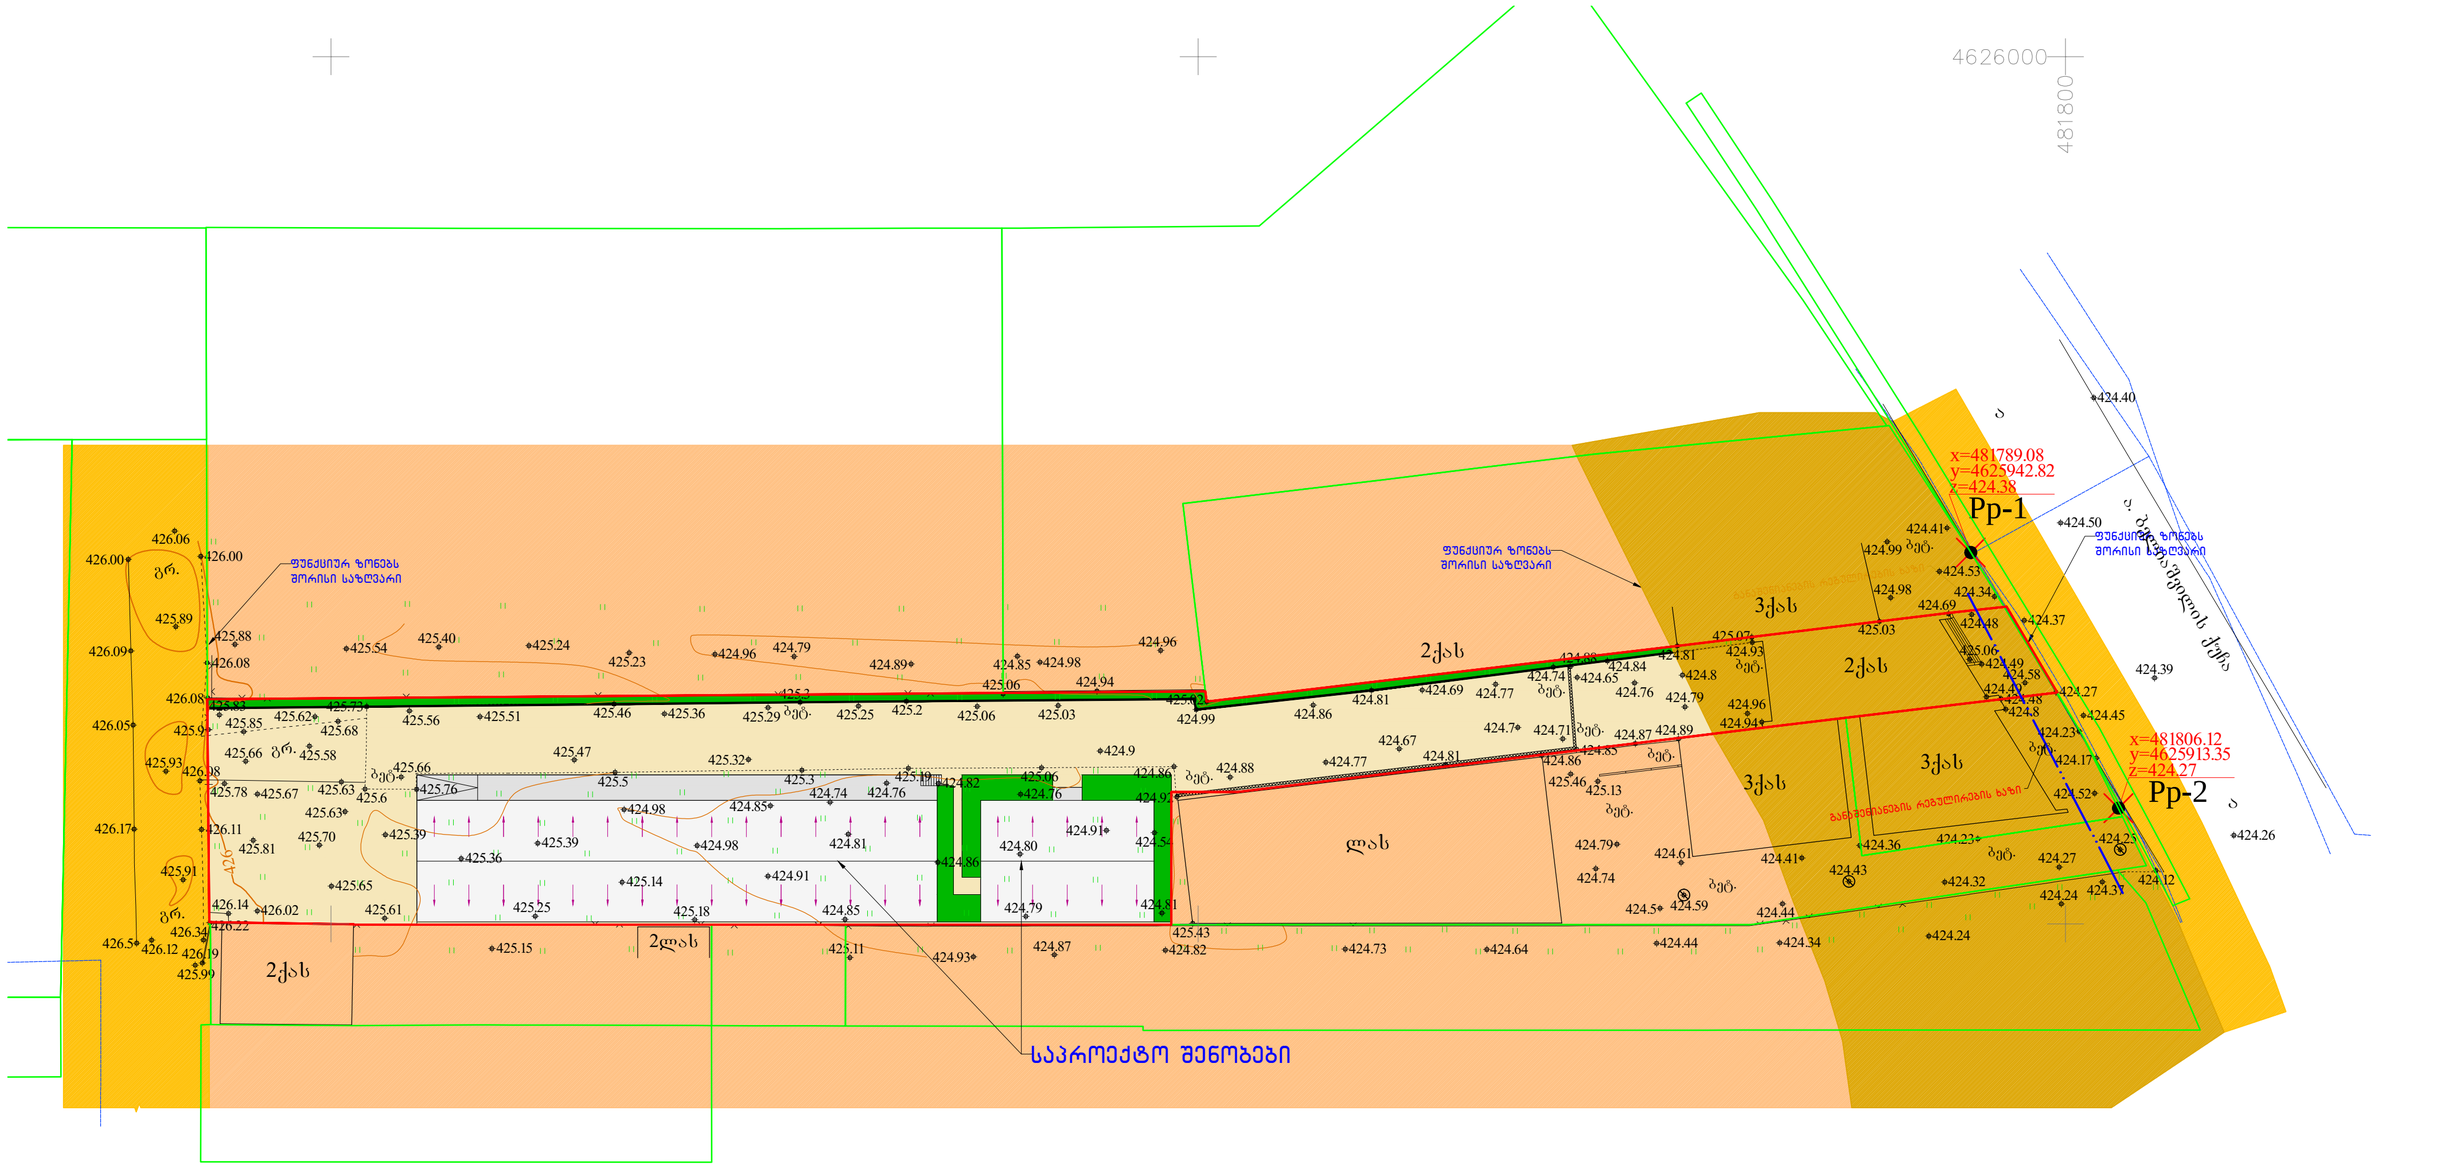



01 საპროექტო სასაწყობე შენობების განთავსების სქემა

მ. 1:500

N
W
E
S

საზოგადოებრივ საქმიანი ზონა-1 (416 მ²)

სპეციალური ზონა-1 (3581 მ²)

სატრანსპორტო ზონა (ტზ-1)