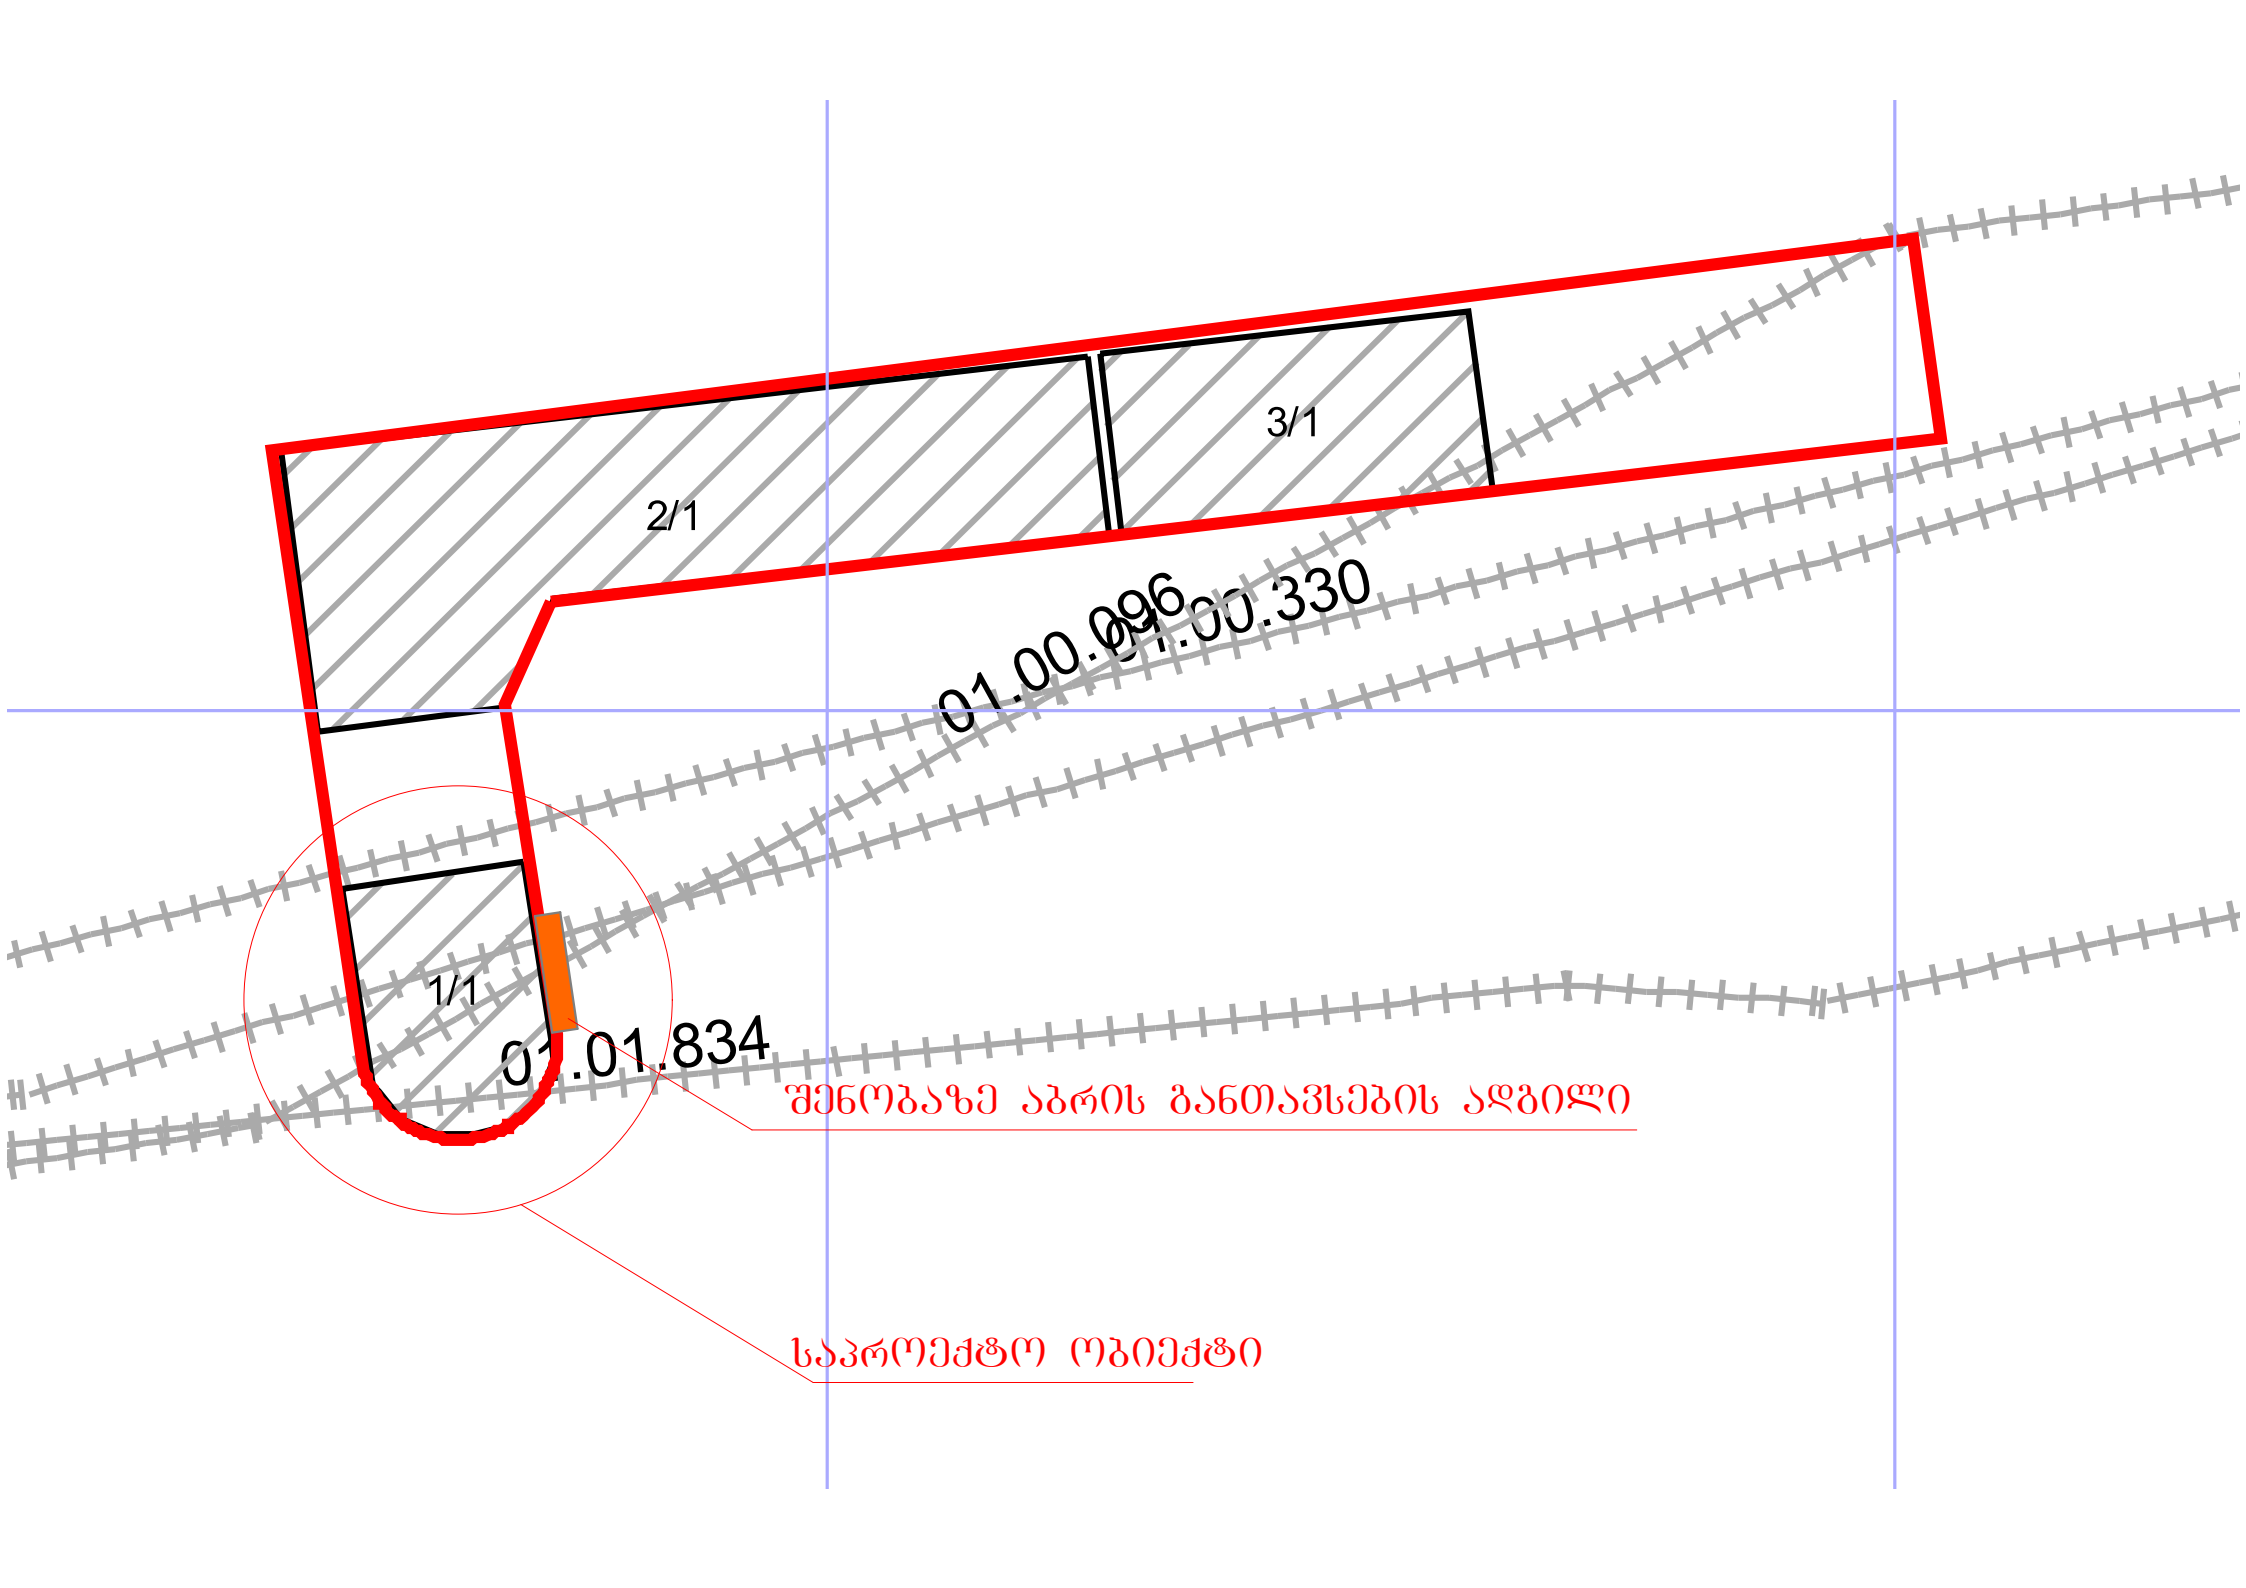
2/1
3/1
01.00.096
01.00.330
1/1
01.01.834
შენობაზე აბრის განთავსების ადგილი
საპროექტო ობიექტი