ს.ს. კრედო ბანკი
სავალუტო აბრისა და სარეკლამო ბანერის მოწყობა;ფასადზე ვიტრაჟების ცვლილება;შეზღუდული შესაძლებლობების მქონე პირთა პანდუსის მოწყობა;ფასადის ფერის ცვლილება

თბილისი, ვარკეთილის სერვისცენტრი, 17 შინდისელი გმირის ქ. N 17

დასახელება	შპს TOURBILLION-ტურბილიონი	ნაკვეთის მდებარეობა: ქალაქი თბილისი ,ვარკეთილი,17 შინდისელი გმირის ქუჩა N 17		
მისამართი	ოფისი C-313 დავითაშვილი-7.თბილისი	დაბა,ქვეყანა: ს.ს.კრედო.		
TOURBILLION DESIGN THAT STANDS THE TEST OF TIME		დირექტორი	მ.კაპანაძე	
		არქიტექტორი	თ.მახარობლიშვილი	
		კონსტრუქტორი		
		ვიზუალიზაცია	ლ.კაპანაძე	
		ფორმატი	ფურცელი	მასშტაბი 1:100 07.09.2018 წ.
		A-3		

განმარტებითი ბარათი

სარეკლამო ბანერის და სავალუტო აბრის მოწყობა ხდება ს.ს. კრედო ბანკის (თბილისი, 17 შინდისელი გმირის ქ. N 17) სერვისცენტრზე. მათი გაბარიტული ზომებია: სარეკლამო ბანერი 9000X1300, ხოლო სავალუტო აბრის (ელექტრო დაფა) 1250X850.

სარეკლამო ბანერის მასალად გამოყენებულია ალუკაბონდი და პვხ.

ფასადზე ვიტრაჟების ცვლილება გამოწვეულია ბანკის ინტერესებიდან და საჭიროებიდან გამომდინარე.

პანდუსი ეწყობა შეზღუდული შესაძლებლობების მქონე პირთა ადვილად გადასაადგილებლად.

შენობის არსებული ფერი არის ნაცრისფერი. იგი უნდა შეიცვალოს ნარინჯისფერით.

დასახელება	მპს TOURBILLION-ტურბილიონი	ნაკვეთის მდებარეობა: ქალაქი თბილისი ,პარკეთილი, 17 შინდისელი გმირის ქუჩა N 17	
მისამართი	ორგანიკ C-313 დავითაშვილი-7. თბილისი	დაბა,ქვეყანა: ს. ს. კრედო.	
TOURBILLION Timeless Architecture DESIGN THAT STANDS THE TEST OF TIME	დირექტორი	გ.კაპანაძე	
	არქიტექტორი	თ. გახარობლიშვილი	
	კონსტრუქტორი		
	ვიზუალიზაცია	ლ.კაპანაძე	
	ფორმატი	ფურცელი	მასშტაბი 1:100 07.09.2018 წ.
	A-3		

ს.ს. კრედო ბანკი

არსებული სიტუაციის ფოტომასალა

დასახელება	შპს TOURBILLION-ტურბილიონი	ნაკვეთის მდებარეობა: ქალაქი თბილისი ,ვარკეთილი,17 მიწდამცელი მგირის ქუჩა N 17	
მისამართი	ობიექი C-313 დადიანის-7.თბილისი	დაგეგმარების: ს.ს.კრედო.	
TOURBILLION DESIGN THAT STANDS THE TEST OF TIME		დირექტორი	გ.კაპანაძე
		არქიტექტორი	თ.ბახარობლიშვილი
		კონსტრუქტორი	
		ვიზუალიზაცია	ლ.კაპანაძე
		ფორმატი	ფურცელი
		A-3	მასშტაბი 1:100 07.09.2018 წ.

ს.ს. კრედო ბანკი

არსებული სიტუაციის ფოტომასალა

დასახელება	შპს TOURBILLION-ტურბილიონი	ნაკვეთის მდებარეობა: ქალაქი თბილისი ,ვარკეთილი,17 მიწდისველი მცირრს ქუჩა N 17	
მისამართი	ობიექტი C-313 დადიანის-7.თბილისი	დამკვეთი: ს.ს.კრედო.	
TOURBILLION Timeless Architecture DESIGN THAT STANDS THE TEST OF TIME		დირექტორი	მ.კაკაბაძე
		არქიტექტორი	თ.მახარობლიშვილი
		კონსტრუქტორი	
		ვიზუალიზაცია	ლ.კაკაბაძე
		ფორმატი	ფურცელი
		A-3	მასშტაბი 1:100 07.09.2018 წ.

დასახელება

მისამართი

შპს TOURBILLION-ტურბილიონი

ოფისი C-313 დადიანის-7.თბილისი

დირექტორი

არქიტექტორი

კონსტრუქტორი

ვიზუალიზაცია

ფორმატი

მ.კაპანაძე

ლ.კაპანაძე

A-3

ფურცელი

ნაკვეთის მდებარეობა: ქალაქი თბილისი ,ვარკეთილი,17 შინდისელი გმირის
ქუჩა N 17
დამკვეთი: ს.ს.კრედო.

თ.მახარობლიშვილი

მასშტაბი 1:100
07.09.2018 წ.

ს.ს. კრედო ბანკი არსებული სიტუაციის ფოტომასალა

ს.ს. კრედო ბანკი

ფოტომონტაჟი

ფასადის ფართობი -9,07X8,41=76,27მ²
მოსაწყობი სარეკლამო აბრების და
ტაბლოს ჯამური ფართობი-14,52 მ²
აბრების განთავსების დასაშვები ფართობი
76,27მ² ის 20% - 15,25 მ²
რადგან ფასადის ფართობი გვაძლევს ამის
საშუალებას,ამიტომ გვსურს ტაბლოს
და ბანერის ასე მოწყობა.
მიუხედავად იმისა, რომ შიგნიდან აკრული
სტიკერები არ იანგარიშება და არ თანხმდება,
აქ შეყვანილია ფართში.

სარეკლამო
ბანერი-მასალა
ალუკაბონდი და
პვხ

ელექტრო დაფა

შიგნიდან მიკრული
სტიკერები

დასახელება	შპს TOURBILLION-ტურბილიონი	ნაკვეთის მდებარეობა: ქალაქი თბილისი ,ვარკეთილი,17 მიწდისკენ მგზირის ქუჩა N 17	
მისამართი	ობიექტი C-313 დადიანის-7.თბილისი	დაბა,ქვეყანა: ს.ს.კრედო.	
TOURBILLION Timeless Architecture DESIGN THAT STANDS THE TEST OF TIME	დირექტორი	მ.კაპანაძე	
	არქიტექტორი	თ.მახარობლიშვილი	
	კონსტრუქტორი		
	ვიზუალიზაცია	ლ.კაპანაძე	
	ფორმატი	ფურცელი	მასშტაბი 1:100 07.09.2018 წ.
	A-3		

ს.ს. კრედო ბანკი

ფოტომონტაჟი

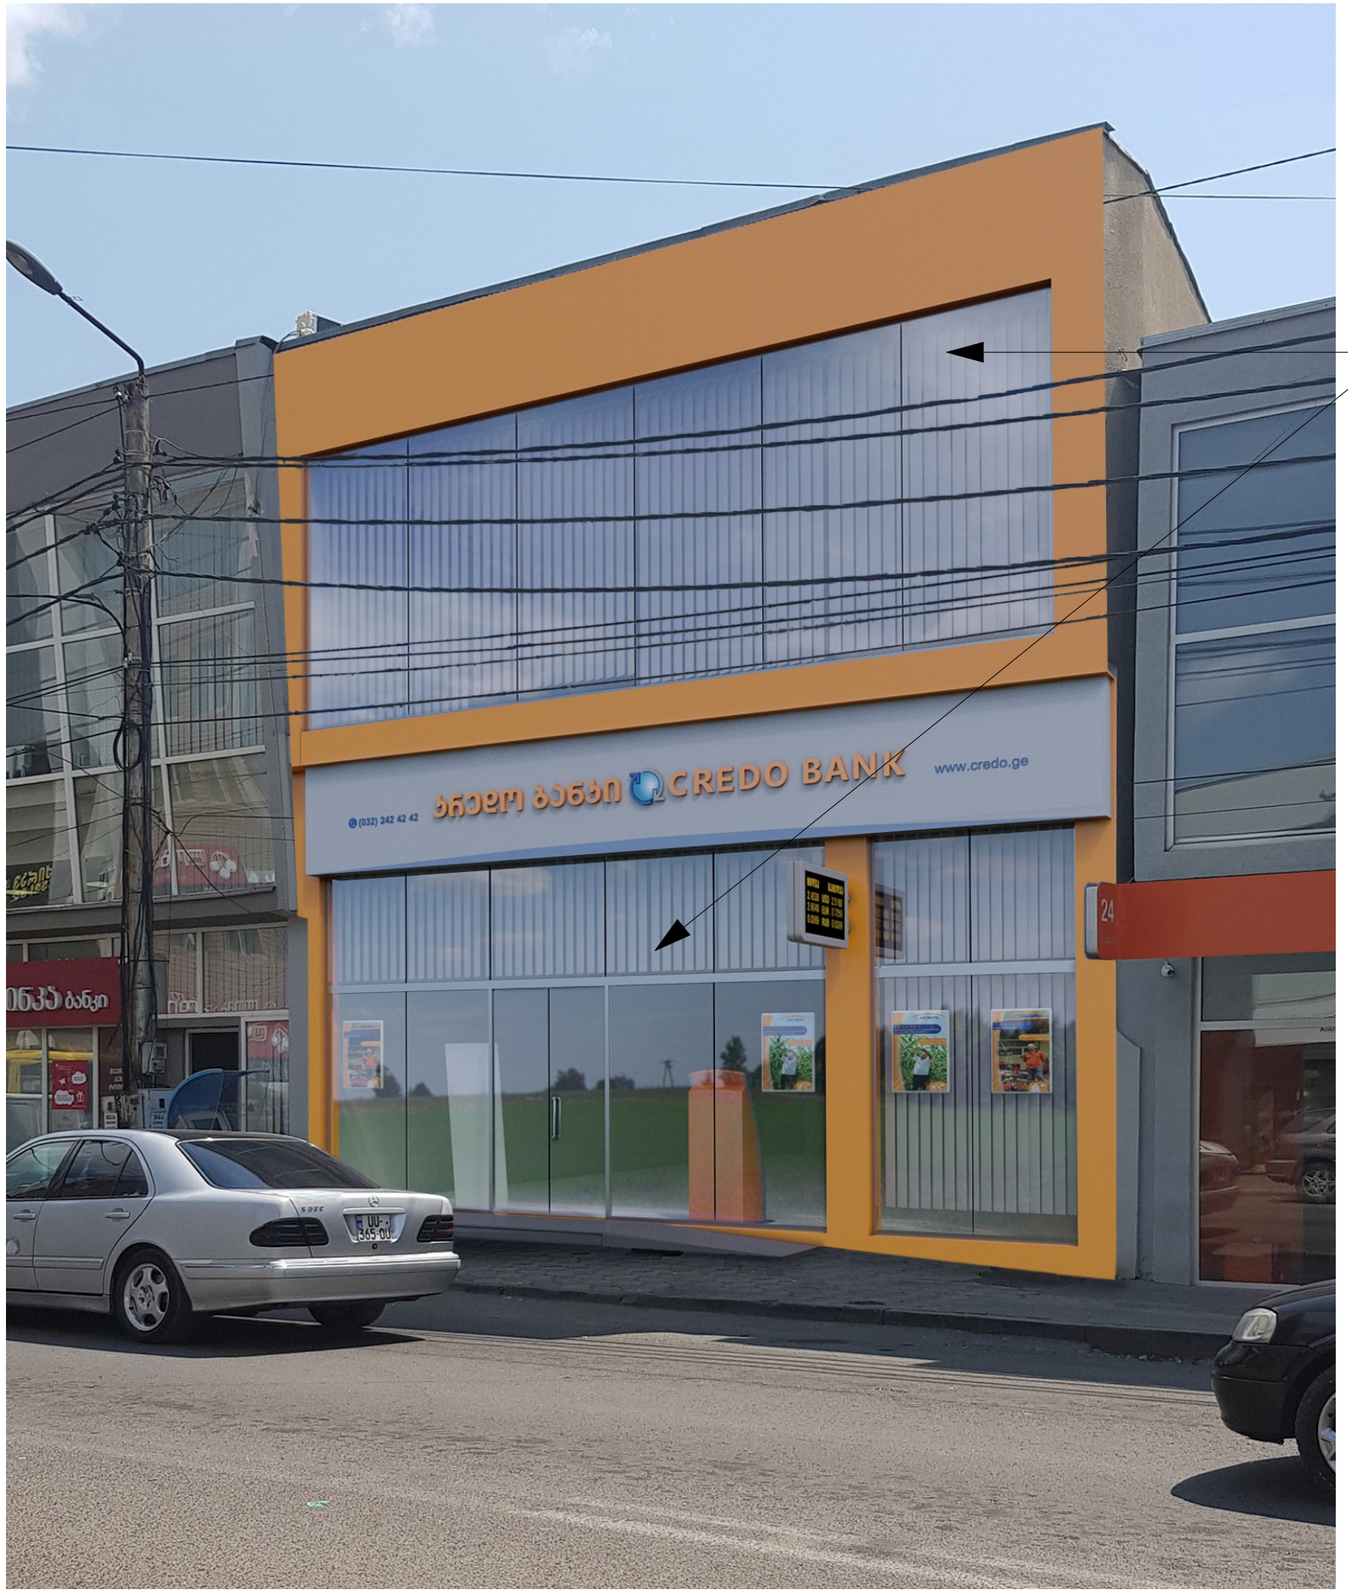

დასახელება	შპს TOURBILLION-ტურბილიონი	ნაკვეთის მდებარეობა: ქალაქი თბილისი ,ვარკეთილი,17 მიწდისული ბმირის ქუჩა N 17	
მისამართი	ოფისი C-313 დადიანის-7.თბილისი	დატკვეთი: ს.ს.კრედო.	
TOURBILLION Timeless Architecture DESIGN THAT STANDS THE TEST OF TIME		დირექტორი	გ.კაპანაძე
		არქიტექტორი	თ.მახარობლიშვილი
		კონსტრუქტორი	
		ვიზუალიზაცია	ლ.კაპანაძე
		ფორმატი	ფურცელი
		A-3	მასშტაბი 1:100 07.09.2018 წ.

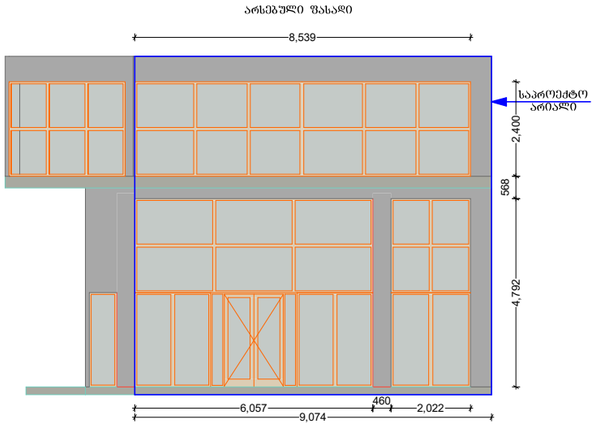

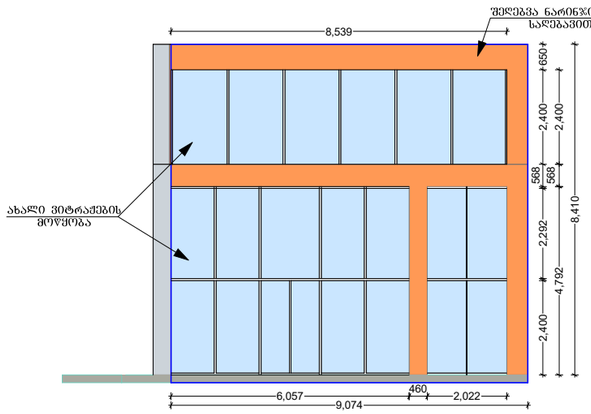

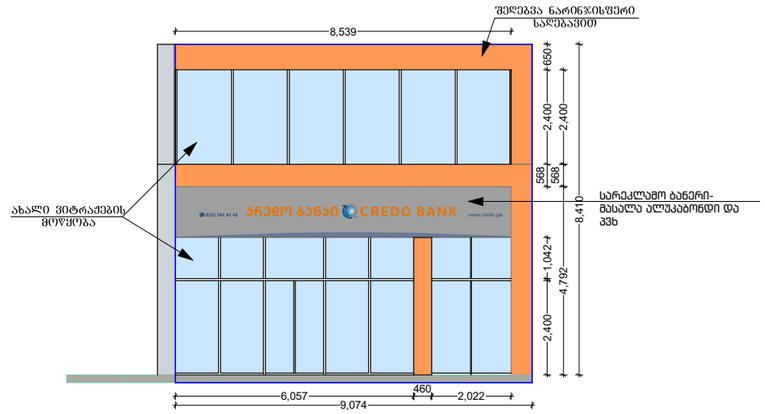

9,074

6,057 460 2,022 4,792 2,400 568

9,074

6,057 460 2,022 4,792 2,400 568

8,539 2,292 2,400 568 2,400 650 8,410

9,074

6,057 460 2,022 4,792 2,400 568

8,539 1,042 2,400 568 2,400 650 8,410

8,539

დასახელება

მისამართი

შპს TOURBILLION-ტურბილიონი

ოფისი C-313 დადიანის-7.თბილისი

დირექტორი

არქიტექტორი

კონსტრუქტორი

ვიზუალიზაცია

ფორმატი

მ.კაპანაძე

ლ.კაპანაძე

A-3

ფურცელი

ნაკვეთის მდებარეობა: ქალაქი თბილისი ,ვარკეთილი,17 შინდისელი გმირის
ქუჩა N 17
დამკვეთი: ს.ს.კრედო.

თ.მახარობლიშვილი

მასშტაბი 1:100
07.09.2018 წ.

ს.ს. კრედო ბანკი

სარეკლამო ბანერი-
მასალა ალუკაბონდი და
პვხ

1900 1000 100

დასახელება

მისამართი

შპს TOURBILLION-ტურბილიონი

ოფისი C-313 დადიანის-7.თბილისი

დირექტორი

არქიტექტორი

კონსტრუქტორი

ვიზუალიზაცია

ფორმატი

მ.კაპანაძე

ლ.კაპანაძე

A-3

ფურცელი

ნაკვეთის მდებარეობა: ქალაქი თბილისი ,ვარკეთილი,17 შინდისელი გმირის
ქუჩა N 17
დამკვეთი: ს.ს.კრედო.

თ.მახარობლიშვილი

მასშტაბი 1:100
07.09.2018 წ.

ს.ს. კრედო ბანკი ფოტომონტაჟი

შეზღუდული შესაძლებლობების

მქონე პირთა პანდუსი

დასახელება

მისამართი

შპს TOURBILLION-ტურბილიონი

ოფისი C-313 დადიანის-7.თბილისი

დირექტორი

არქიტექტორი

კონსტრუქტორი

ვიზუალიზაცია

ფორმატი

მ.კაპანაძე

ლ.კაპანაძე

A-3

ფურცელი

ნაკვეთის მდებარეობა: ქალაქი თბილისი ,ვარკეთილი,17 შინდისელი გმირის
ქუჩა N 17
დამკვეთი: ს.ს.კრედო.

თ.მახარობლიშვილი

მასშტაბი 1:100
07.09.2018 წ.

ს.ს. კრედო ბანკი ფოტომონტაჟი