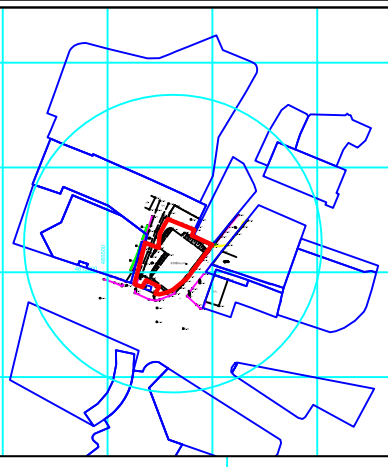

თბილისი. ბერი გაბრიელ სალოსის გამზ. IV ჩიხი №2

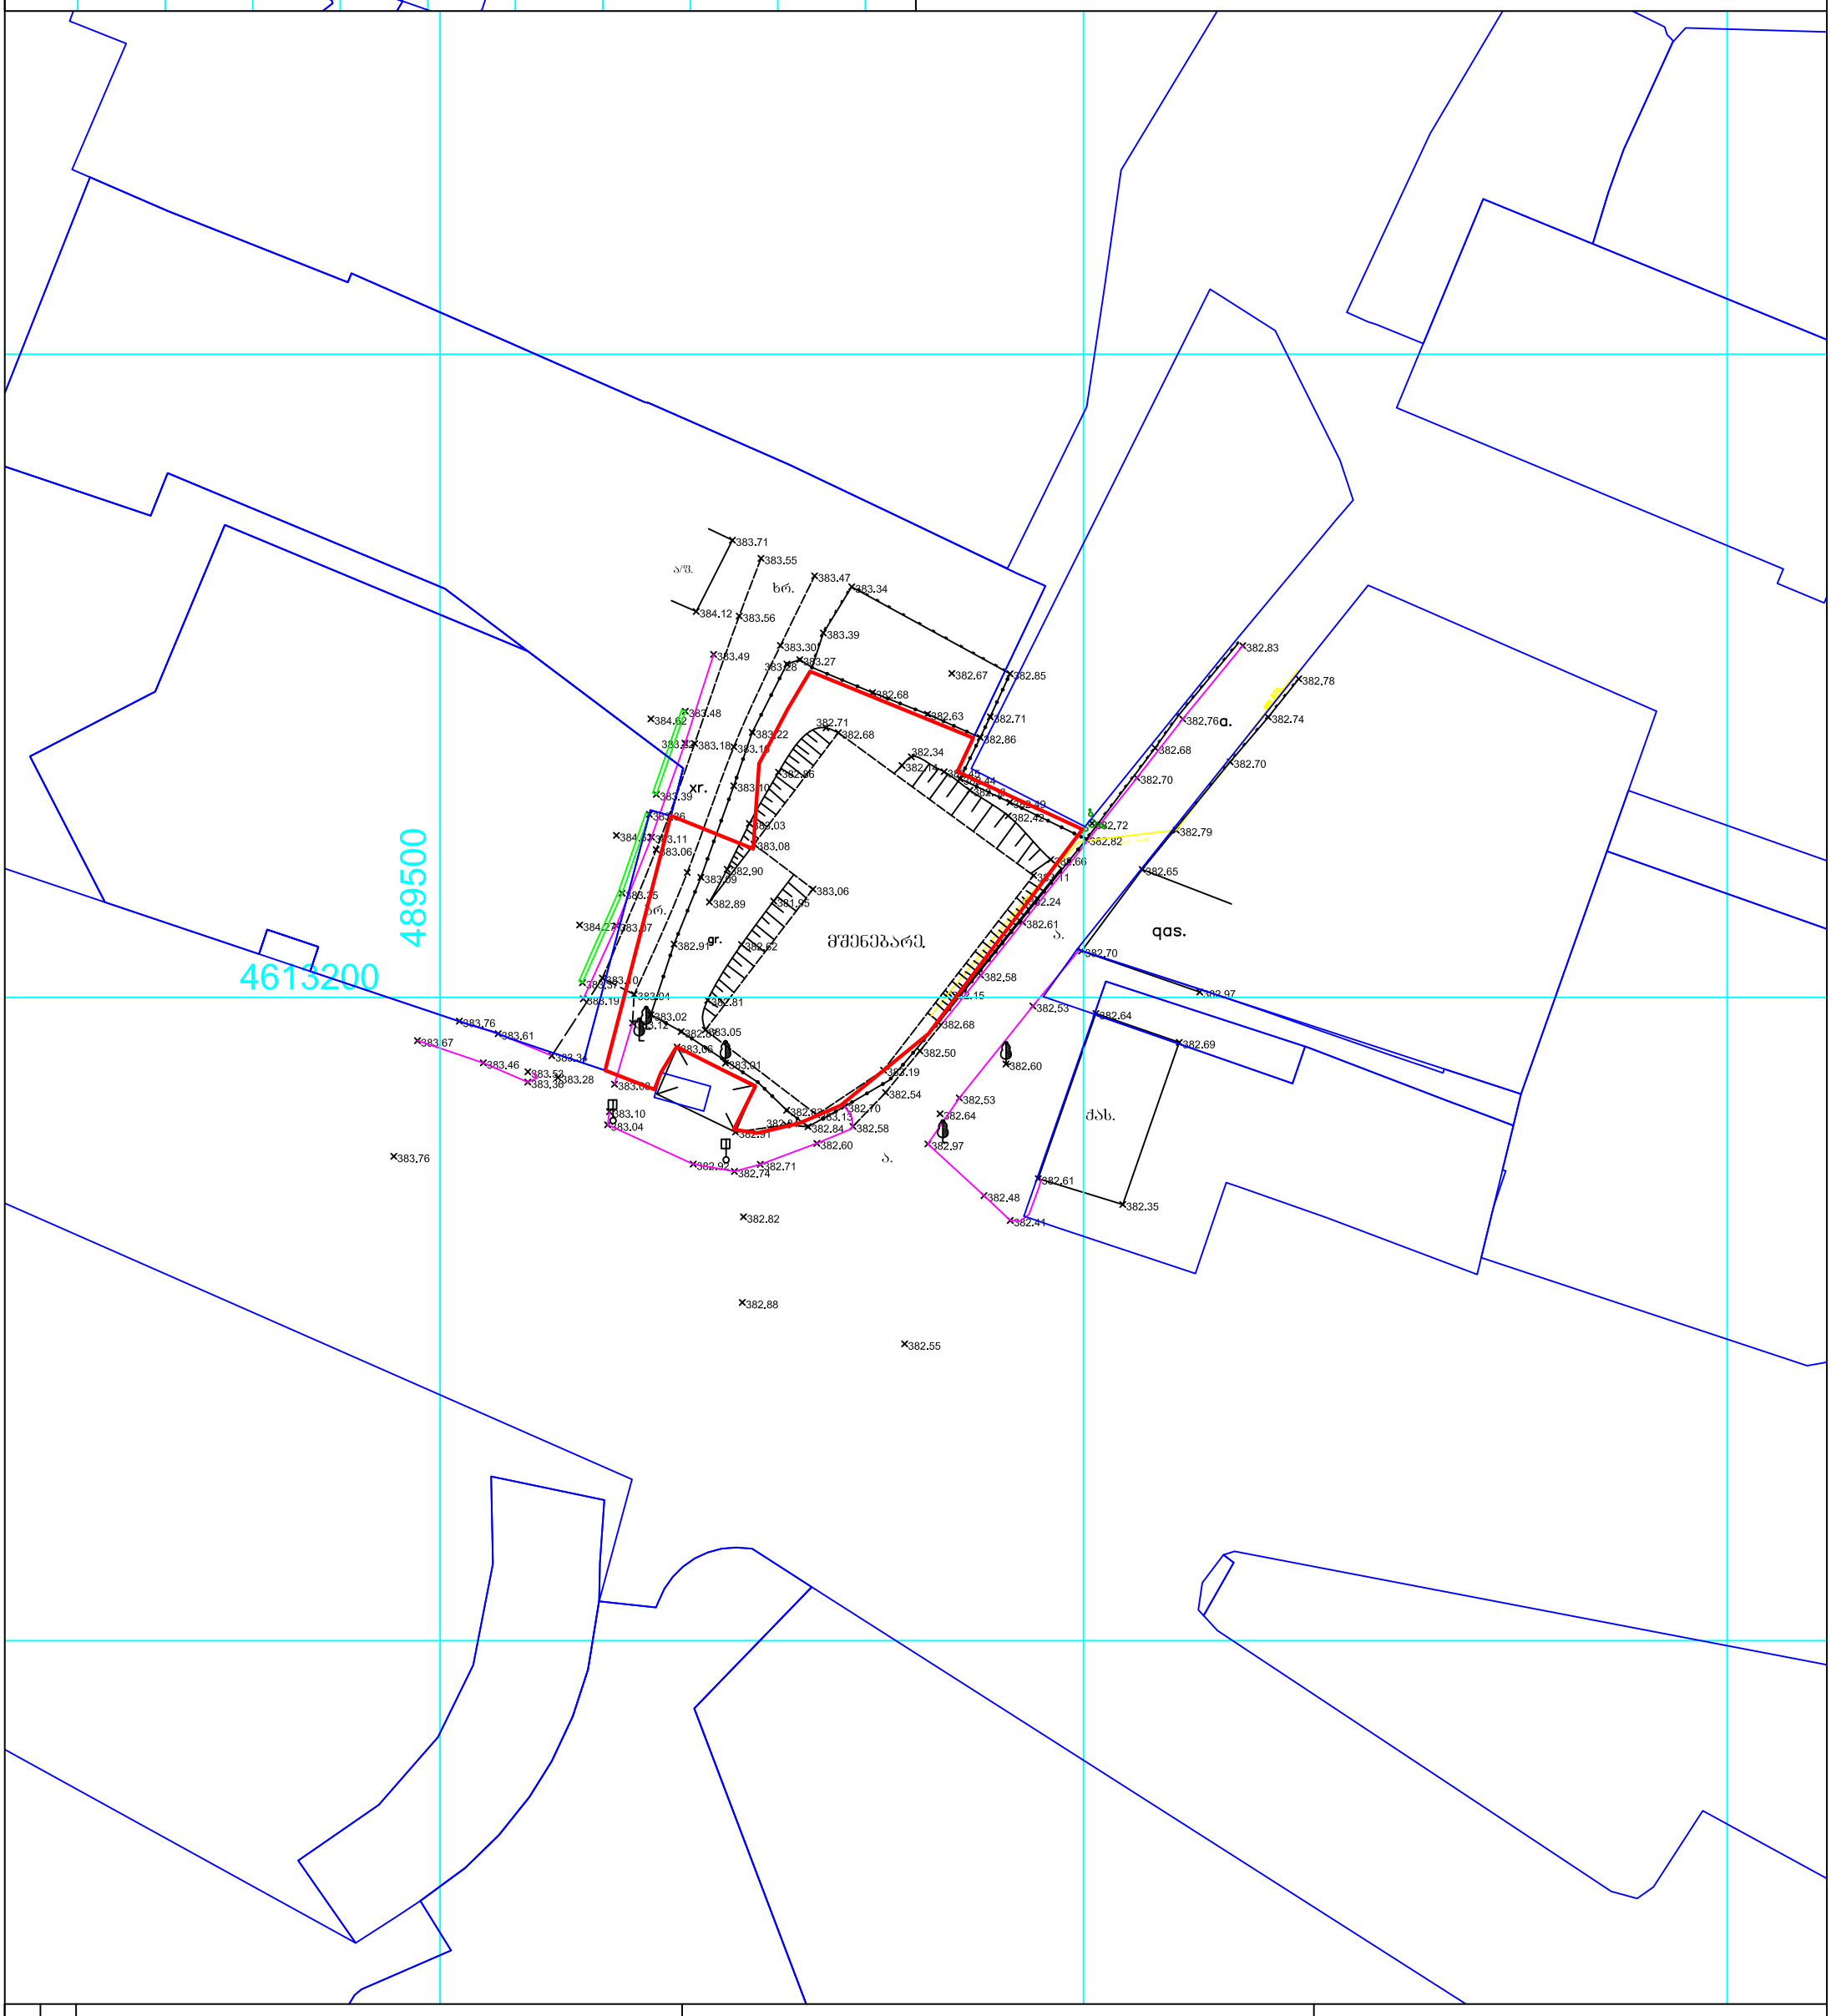

05.10.2018	ე. 1:500	თბილისი. ბერი გაბრიელ სალოსის გამზ. IV ჩიხი №2	ი/მ კვირია ბურდული

პირობითი აღნიშვნები

ფოთლოვანი ხე
წიწვოვანი ხე
ბანაობა
ელ.გადამცემი ბოძი
ღობე
კედელი
შარდული
ბუჩქი

UTM WGS 84 N38

სისტემის კოორდინატები

სამუშაო შეასრულა	კ.ბურდული		
დამკვეთი			

ი/მ კვირია ბურდული

თბილისი.აბაშვილის ქ.№3