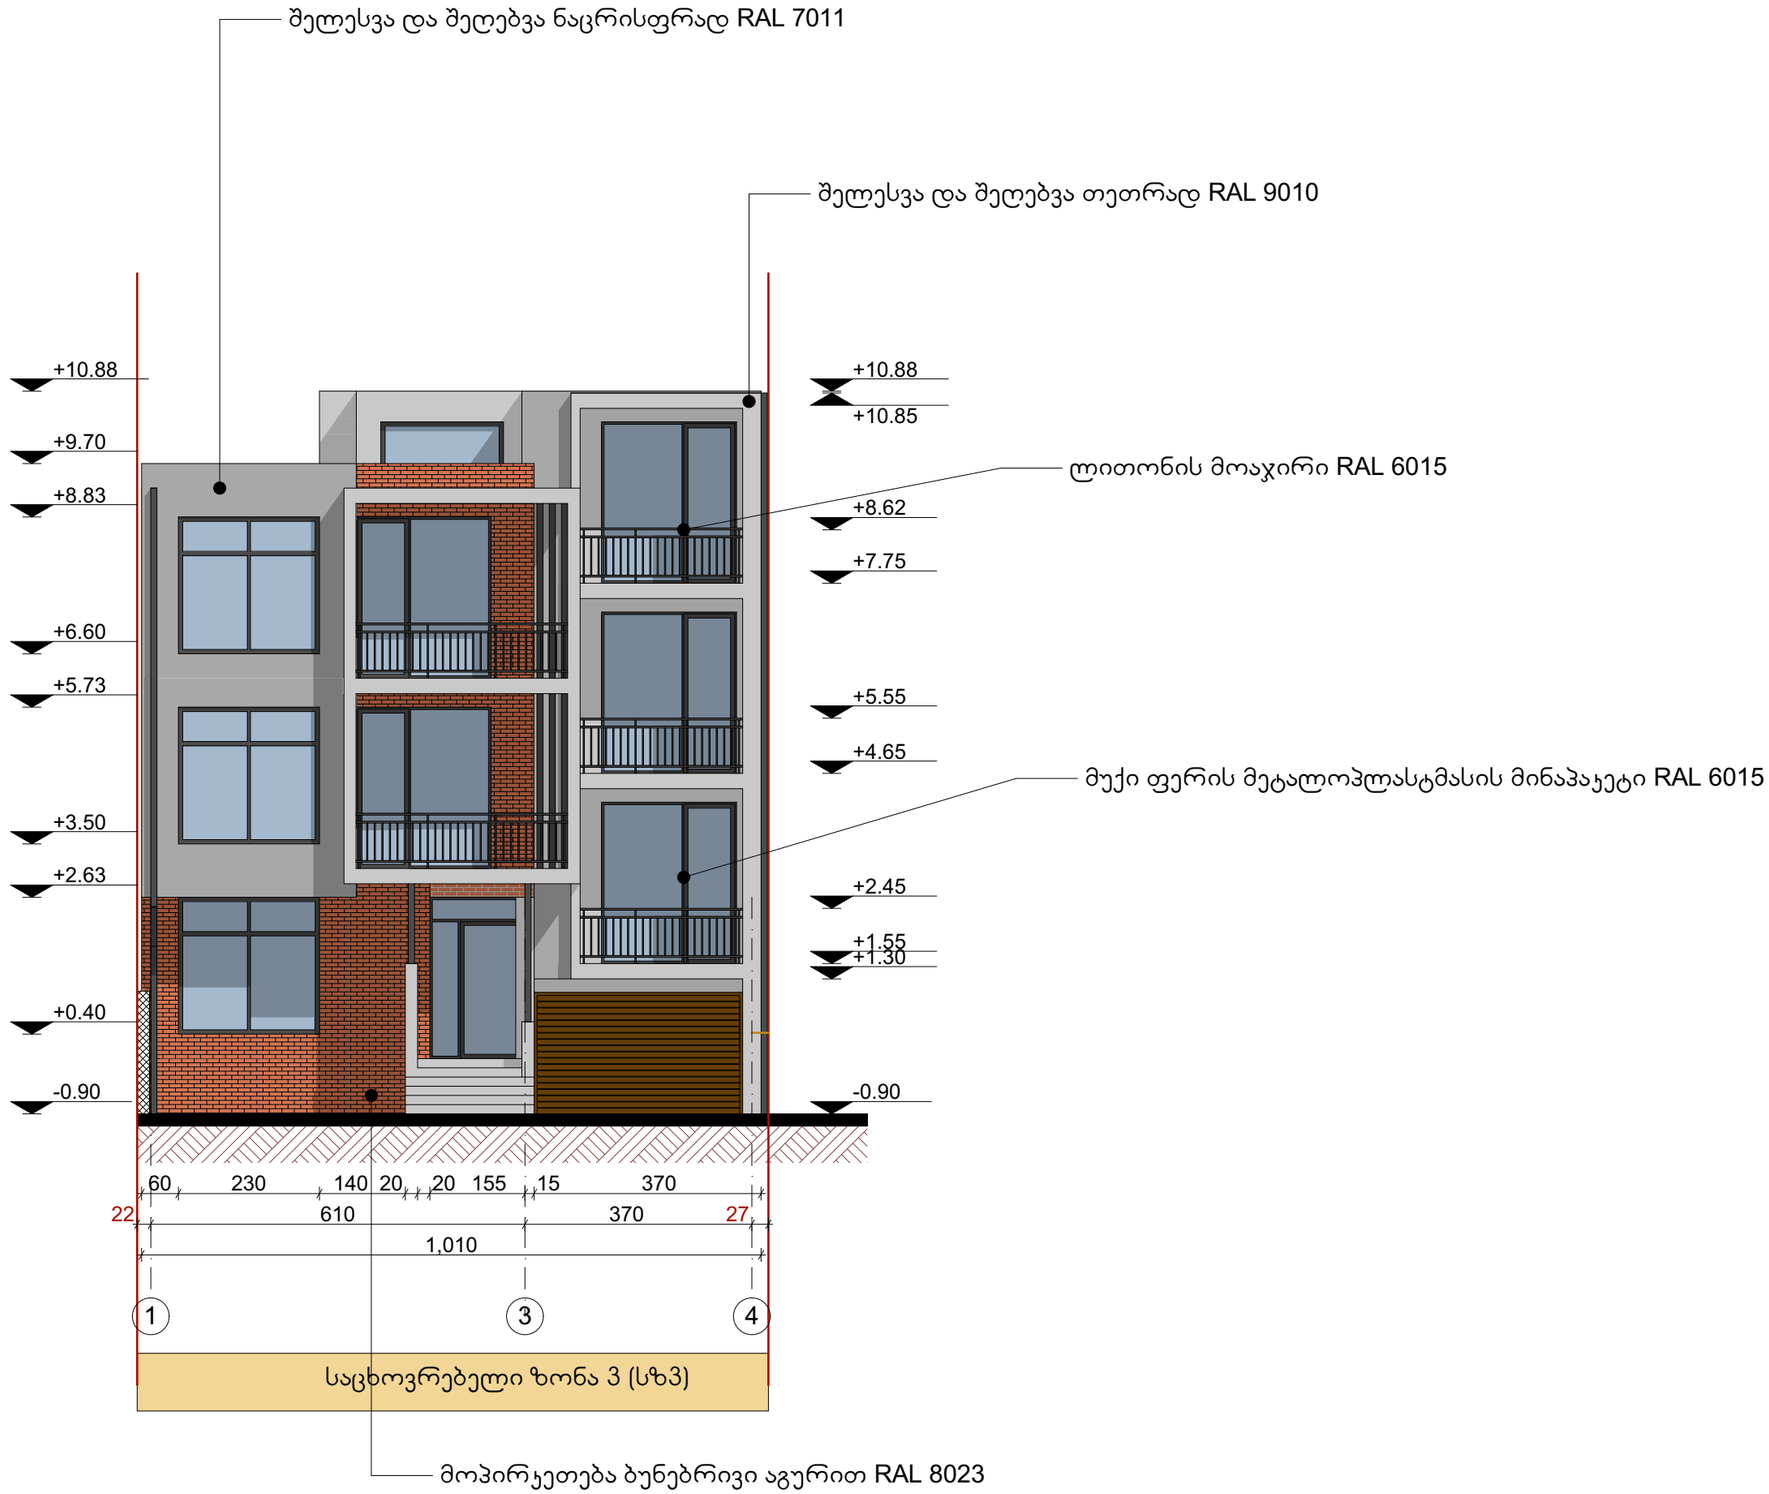

ნახაზის დასახელება

ფასადი "1" - "4"
ღერძებს შორის მ. 1:100

ტექ.ეკონომიკური მაჩვენებლები:

შენიშვნა:

სქემატური პრილი

დამკვეთი:

შ.პ.ს
"ვიქტორია"
ს/ნ: 422717956

ობიექტის დასახელება:

ინდივიდუალური ერთბინიანი
საცხოვრებელი
სახლი

ობიექტის მისამართი:

მის. ქ. თბილისი, სოფელი დიღომი
(ს.კ/კოდი: 01.72.14.035.731)

დამგეგმარებელი:

შ.პ.ს "st.ART" ს/ნ 400022104,
საქართველო, ქ. თბილისი,
აკ. წერეთლის გამ. №115ა,

თანამდებობა	ხელმოწერა	სახელი/გვარი
დირექტორი		ა. ბლიაძე
არ. ავტორი		ა. ბლიაძე
შესრულა		ა. ბლიაძე
შეამოწმა		გ. ქაჯანაძე

საავტორო უფლება: შ.პ.ს st.ART

ფორმატი: A3

ქ. თბილისი 2018 წ

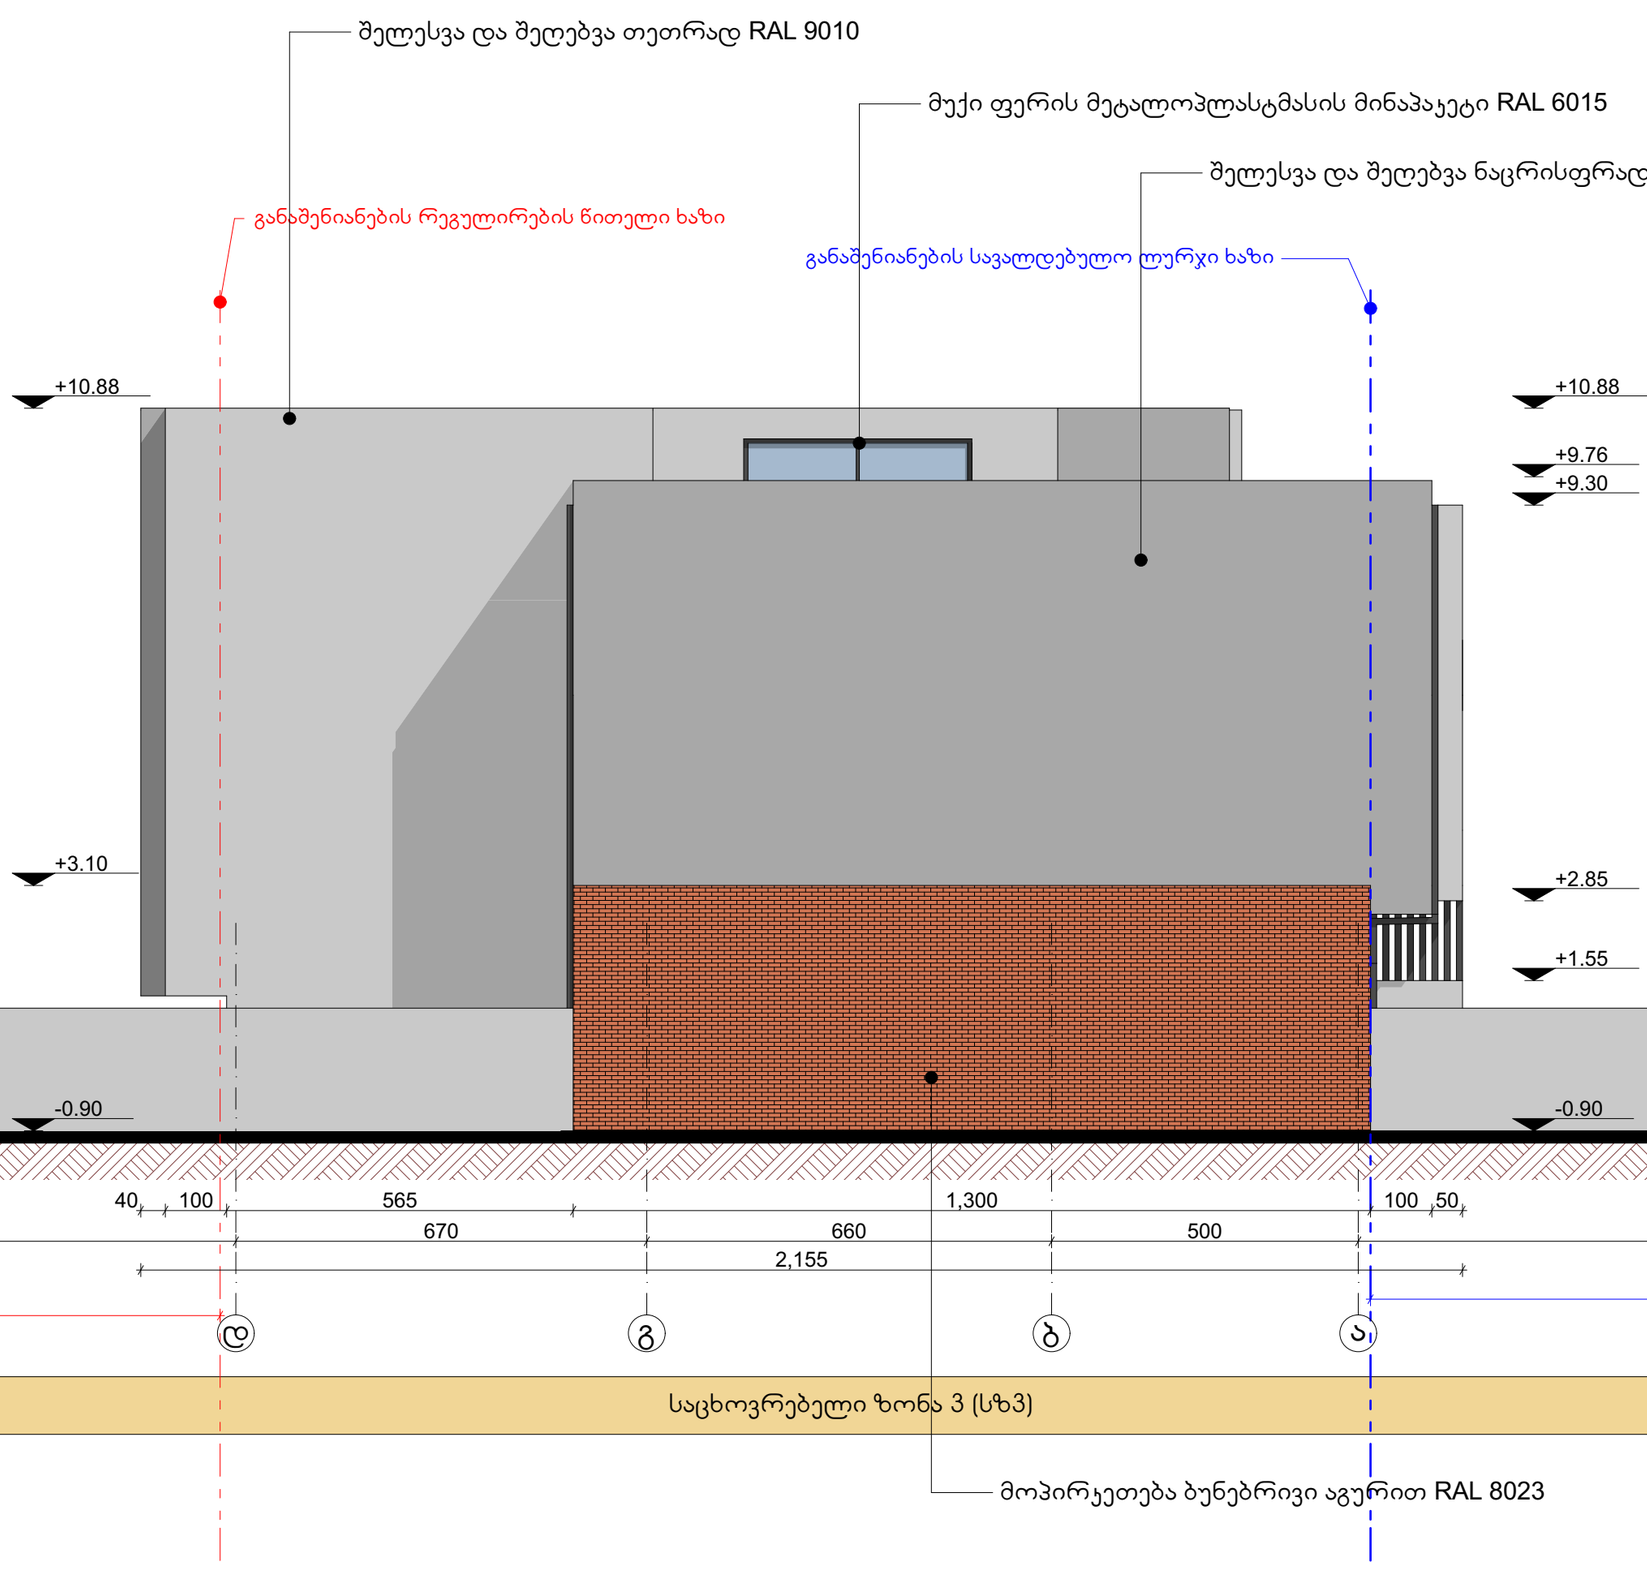

ნახაზის დასახელება

ფასადი "დ" - "ა"
ღერძებს შორის მ. 1:100

ტექნიკონომიკური მაჩვენებლები:

შენიშვნა:

სქემატური პრილი

დამკვეთი:

შ.პ.ს
"ვიქტორია"
ს/ნ: 422717956

ობიექტის დასახელება:

ინდივიდუალური ერთბინიანი
საცხოვრებელი
სახლი

ობიექტის მისამართი:

მის. ქ. თბილისი, სოფელი დიღომი
(ს.კ/კოდი: 01.72.14.035.731)

დამპროექტებელი:

ST.ART
SAINT ART ARCHITECTS

შ.პ.ს "st.ART" ს/ნ 400022104,
საქართველო, ქ. თბილისი,
აკ. წერეთლის გამ. №115ა,

თანამდებობა	ხელმოწერა	სახელი/გვარი
დირექტორი		ა. გლიაძე
პრ. ავტორი		ა. გლიაძე
შესრულა		ა. გლიაძე
შეამოწმა		გ. კაპანაძე

საავტორო უფლება: შ.პ.ს st.ART

ფორმატი: A3

ქ. თბილისი 2018 წ

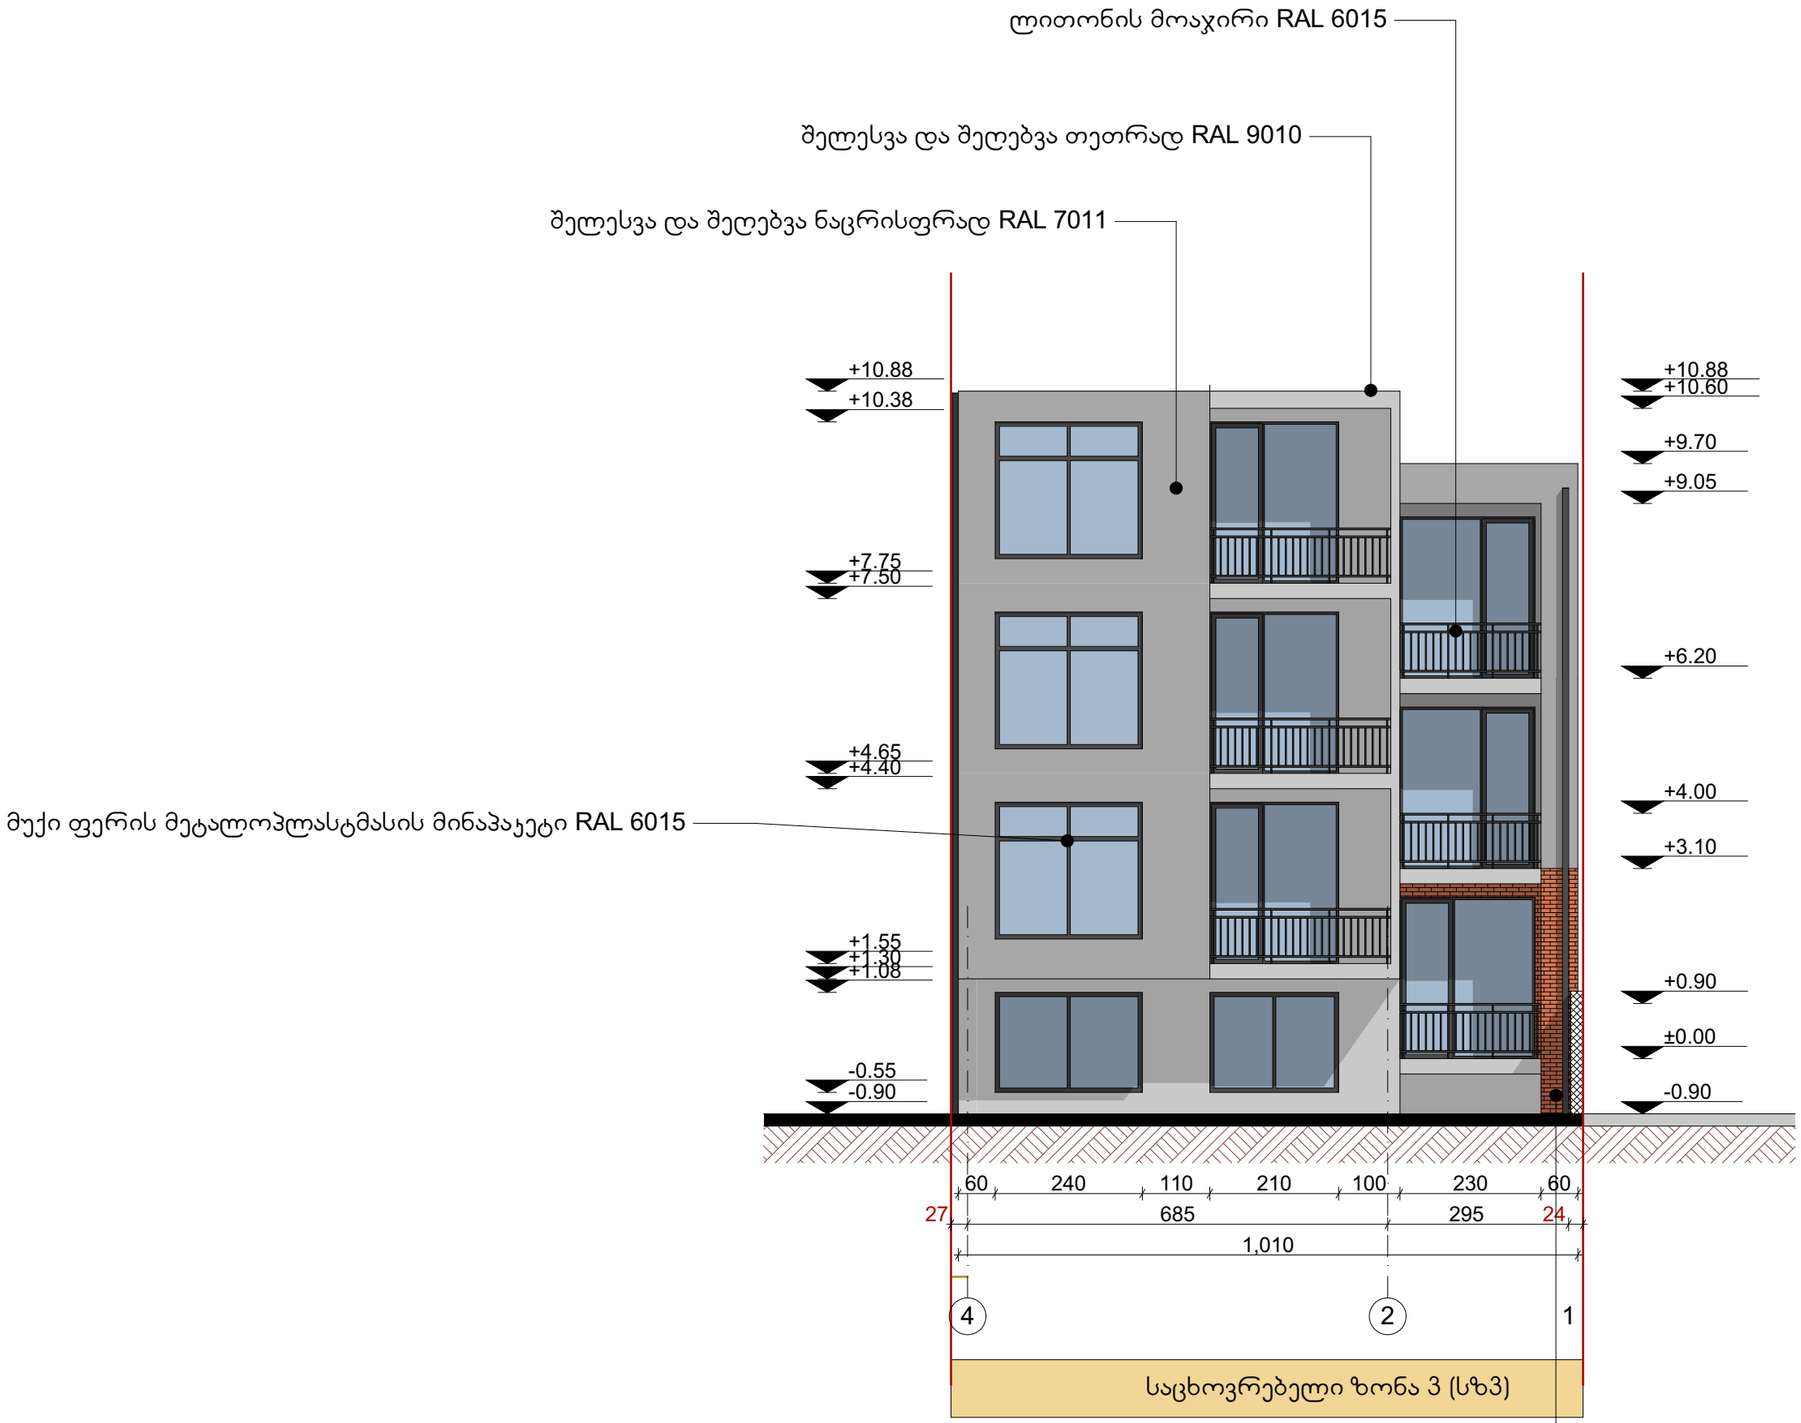

ნახაზის დასახელება

ფასადი "4" - "1"
ღერძებს შორის მ. 1:100

ტექ.ეკონომიკური მაჩვენებლები:

შენიშვნა:

სქემატური პრილი

დამკვეთი:

შ.პ.ს
"ვიქტორია"
ს/ნ: 422717956

ობიექტის დასახელება:

ინდივიდუალური ერთბინიანი
საცხოვრებელი
სახლი

ობიექტის მისამართი:

მის. ქ. თბილისი, სოფელი დიღომი
(ს.ა./კოდი: 01.72.14.035.731)

დამგეგმარებელი:



შ.პ.ს "st.ART" ს/ნ 400022104,
საქართველო, ქ. თბილისი,
აკ. წერეთლის გამ. №115ა,

თანამდებობა	ხელმოწერა	სახელი/გვარი
დირექტორი		ა. ბლიაძე
პრ. ავტორი		ა. ბლიაძე
შესრულა		ა. ბლიაძე
შეამოწმა		გ. კაპანაძე

საავტორო უფლება: შ.პ.ს st.ART

ფორმატი: A3

ქ. თბილისი 2018 წ

შელესვა და შეღებვა ნაცრისფრად RAL 7011

შელესვა და შეღებვა თეთრად RAL 9010

მოპირკეთება ბუნებრივი აგურით RAL 8023

განაშენიანების რეგულირების წითელი ხაზი

განაშენიანების სავალდებულო ლურჯი ხაზი

+10.88

+9.70

+9.30

+2.85

+0.60

-0.30

-0.90

+10.88

+1.30

-0.90

150 | 81 | 129 | 1,020 | 90 | 100 | 585

1,034 | 500 | 660 | 670 | 1,026

2,155

1,000

1,020

ა ბ გ დ

ლითონის მოაჯირი RAL 6015

(ტზ1) საცხოვრებელი ზონა 3 (სზ3)

37 | 3,855

საზღვარი ფუნქციურ ზონებს შორის

ნახაზის დასახელება

ფასადი "ა" - "დ"
ღერძებს შორის მ. 1:100

ტექ.ეკონომიკური მაჩვენებლები:

შენიშვნა:

სქემატური პრილი

დამკვეთი:

შპს
"ვიქტორია"
ს/ნ: 422717956

ობიექტის დასახელება:

ინდივიდუალური ერთბინიანი
საცხოვრებელი
სახლი

ობიექტის მისამართი:

მის. ქ. თბილისი, სოფელი დიღომი
(ს.კ/კოდი: 01.72.14.035.731)

დამგეგმარებელი:

შ.პ.ს "st.ART" ს/ნ 400022104,
საქართველო, ქ. თბილისი,
აკ. წერეთლის გამ. №115ა,

თანამდებობა	ხელმოწერა	სახელი/გვარი
დირექტორი		ა. ბლიაძე
არ. ავტორი		ა. ბლიაძე
შესრულა		ა. ბლიაძე
შეამოწმა		გ. კაკანაძე

საავტორო უფლება: შ.პ.ს st.ART

ფორმატი: A3

ქ. თბილისი 2018 წ