

ჭრილი 2-2 მ. 1:100

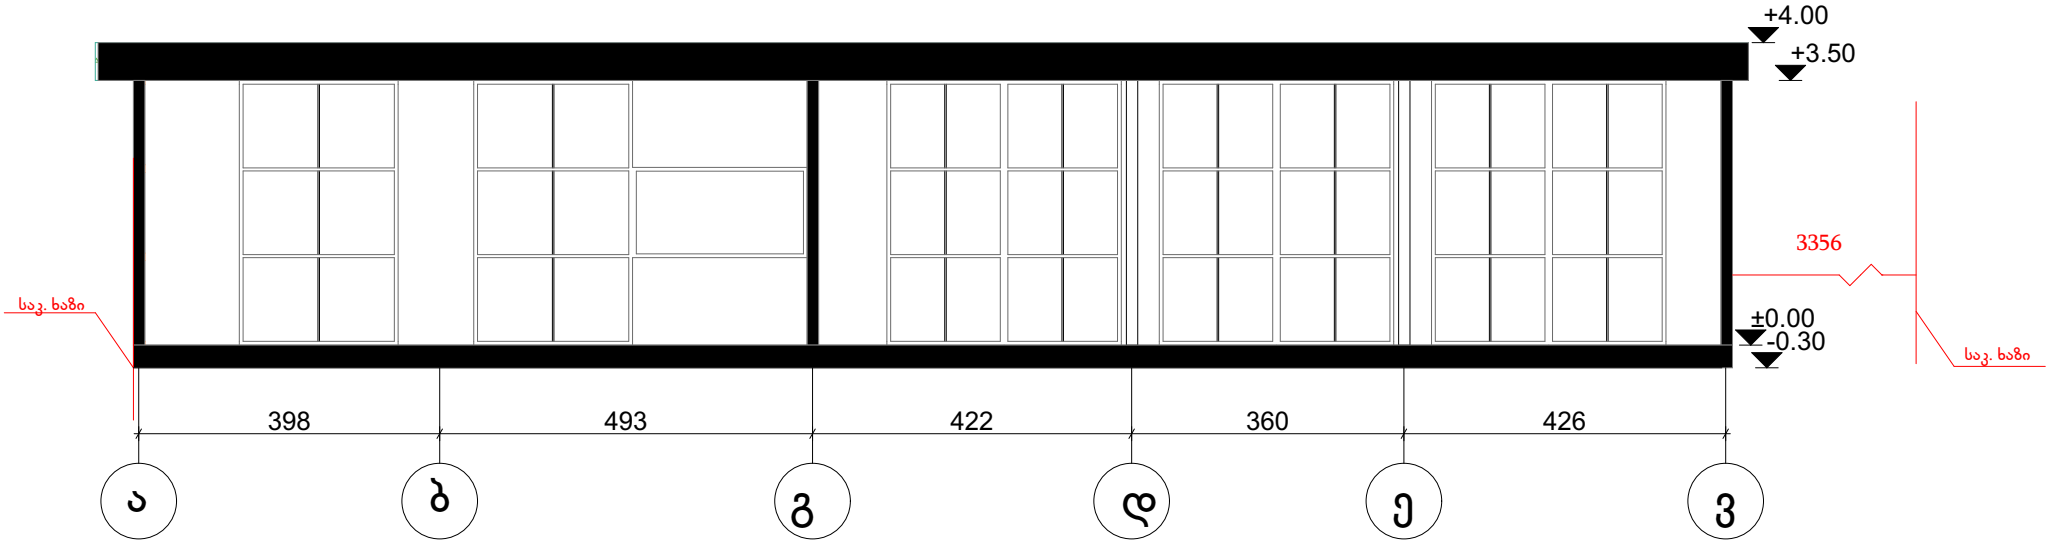


ჭრილი 1-1 მ. 1:100

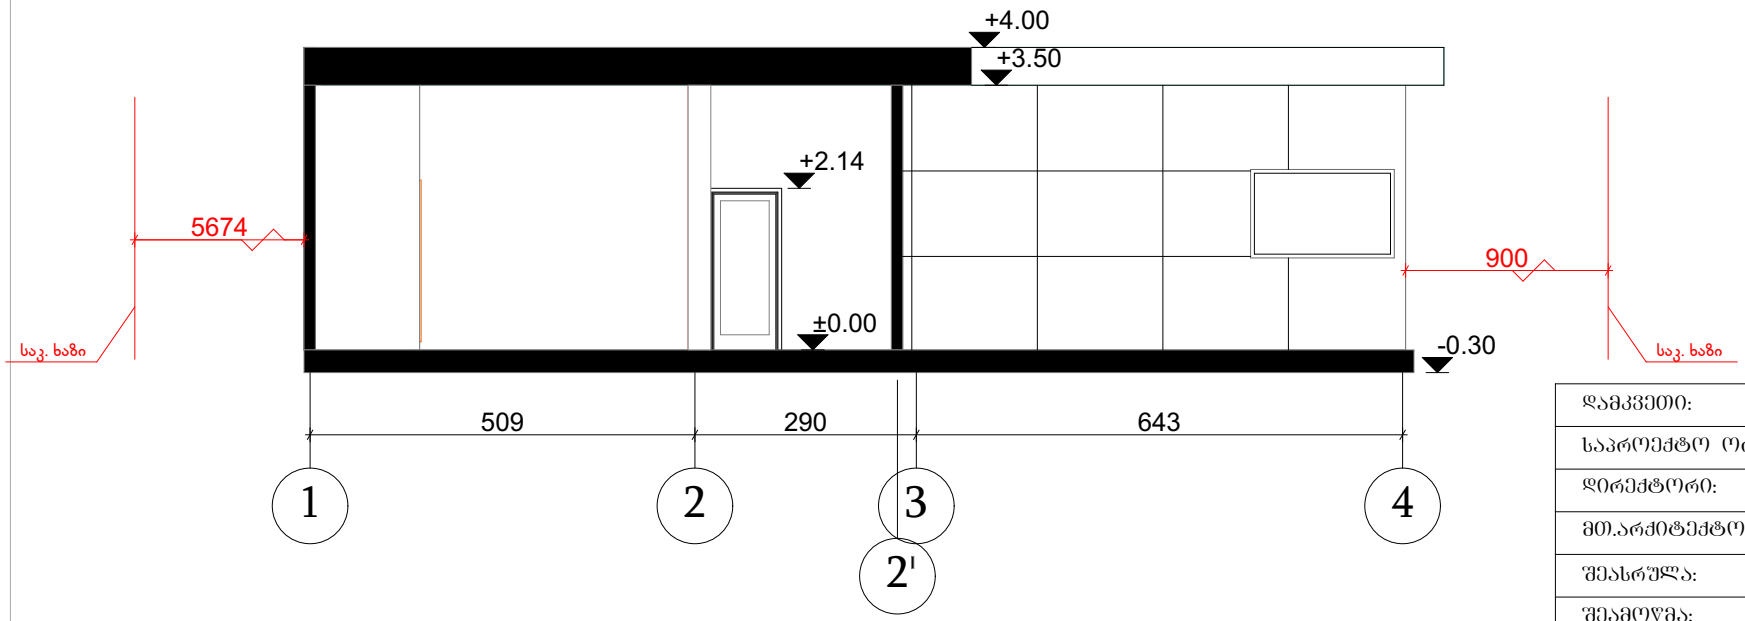


| | | |
|---|---|---|
| დამკვეთი: | შპს "შრანტი" | |
| საპროექტო ორგანიზაცია: | შპს"თამარინა" | |
| დირექტორი: | მ.თავართქილაძე | |
| მთ.არქიტექტორი: | მ.თავართქილაძე | |
| შეასრულა: | მ.თავართქილაძე | |
| შეამოწმა: | მ.თავართქილაძე | |