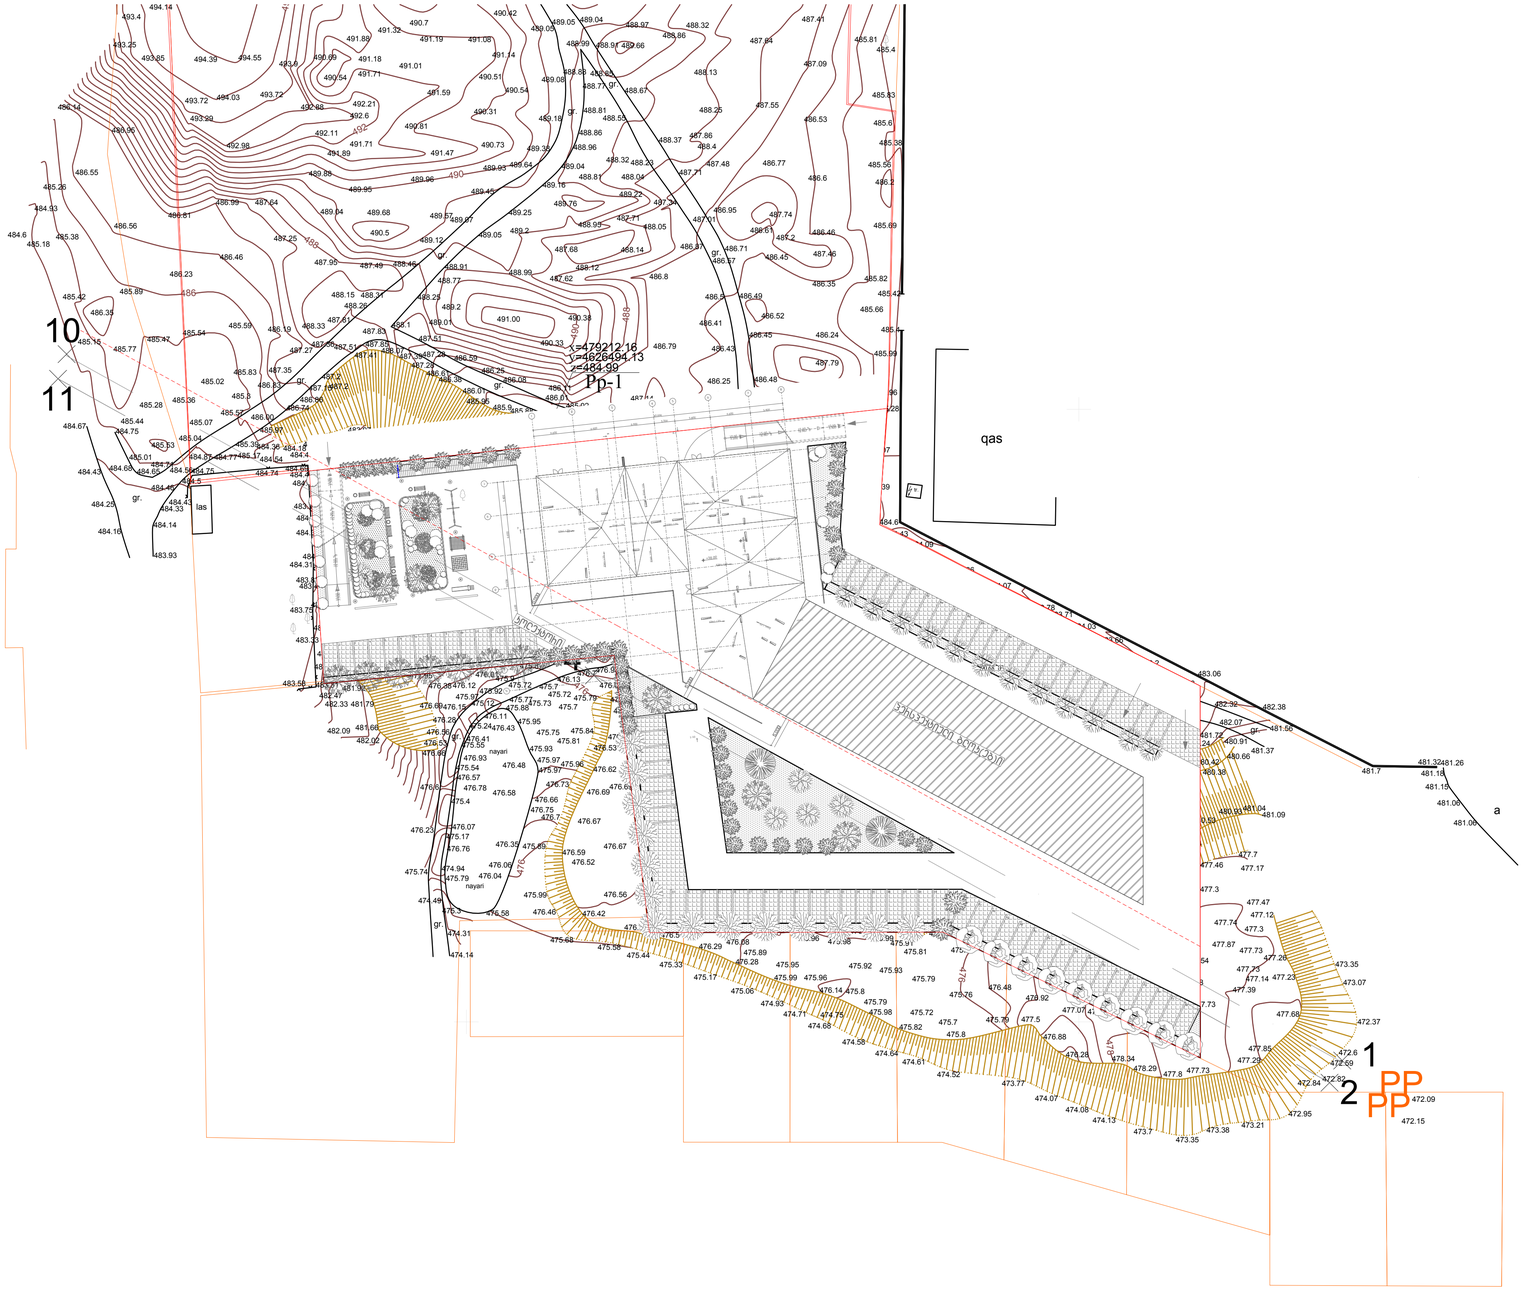

გენ-გეგმა
საცხოვრებელი სახლი

დიდ დიღომში

012345

N

მასშტაბი 1:500

აღნიშვნები

ნახაზის დასახელება

- კოლექტორი

ქას

ლას

486.00

478.00

491.00

475.4

475.7

476.7

485.5

484.8

483.8

486.5

485.7

488.1

487.2

485.8

485.8

485.2

485.9

487.2

484.2

483.2

475.9

476.6

476.6

480.2
480.6

477.3 477.5

477.6

477.7

477.8

477.5

473.7

472.6

476.7

476.5

475.8

477.3

477.3

475.7

475.8

476.2
476.3

476.5
476.7

477.1

475.3

475.7

483.2
484.2

484.5

476.3

480.8

484.6

485.4

481.7

483.3
483.2

484.6

484.9

486.2

485.6

485.4

486.6
487.2

488.4

486.8

489.2

490.7

489.2

493.9

493.4

492.6

490.5

485.3

484.6

474.14

474.31
474.49

474.94

475.17

475.54

475.55

475.24

475.12 475.77

476.13

476.95

476.87

477.11

477.66

478.92

480.55

482.05

484.52

485.35485.63

485.72

485.52

485.11

484.61

484.47

484.26

483.88

483.23 482.07

481.37

481.56

482.32
483.19
483.67

483.91

484.21

484.52

484.71

484.97
485.13
485.32
485.57
485.86
485.99

486.18

486.48

486.45

486.49
486.71
487.01
487.71
488.37

488.91
489.04
488.99

488.85

488.55

488.23

487.34

486.87

486.43

486.35

486.22

485.95

485.89

485.76

485.57

485.95
485.85
485.83

486.06
485.92
486.01

486.08

486.59
487.51

488.25

488.91

489.05

489.25

489.16

489.04

488.96

488.86

488.81

488.77

489.05

489.08

489.18
489.38
489.64
489.45
489.07

488.46
488.31
487.81
487.36

486.83
485.57

485.04
484.71
484.65
484.75

484.67

484.43

484.25

484.16

483.93

484.14

484.33

484.46

484.87

485.39

486.74

487.51 487.85

487.39

486.61

486.01

485.88

485.95

485.83

485.17

485.07
484.75
484.69
485.87

486.38
487.28

488.07 487.41
487.15

486.86
485.97

485.04

484.55

484.34

484.62

484.89

484.49

483.55

483.83

483.46

483.12 482.78

482.82

482.75

483.01 482.24

481.72

485.54
484.11
481.06

479.21
477.91
477.33
477.26
476.59
475.87

475.97
476.28

476.53
476.23

475.74

484.36

484.47

483.97

481.82 479.37

478.48

477.99

477.29

476.33

477.14

479.09

478.86

478.36

477.91

477.46

477.42

477.74

477.84

477.33

476.37

476.28

476.52

476.77

477.27

478.07

478.64

478.92479.13

479.87

480.42

480.91

481.04

481.09 480.93 480.53

480.04
479.92

480.06

478.77
478.61
477.71

476.75

476.74 476.04

475.91

475.73 475.85

476.23 477.04

477.45

477.46

477.26

477.23

477.68
477.85

477.29

478.29 477.73
478.34 476.28

476.88

473.77

474.07

474.08

474.13

473.35

473.38 473.21

472.95

472.84

472.37
473.07

473.35

474.52
474.61
474.64
474.58
474.68

474.75

474.93
475.06
475.17
475.33
475.44
475.58

475.68
475.99

475.89

475.96

475.84

475.79

476.04

476.76
476.53

476.62

476.73

476.59
476.46

486.55

486.95

486.14

483.7

485.78

485.59

484.68 484.56

484.39

476.95

477.67

480.38

480.66

477.14 477.12
474.71

476.28

475.79

475.99

476.42

476.31

476.29

475.99

476.14

475.98

475.82
476.08

476.05

476.35

476.62 477.17

477.47

477.73

477.14
477.39

477.73
477.87

477.74
477.48

477.52

477.54

477.68

477.73

477.72

477.74
477.54

477.39

477.35 477.42

477.42

477.62

477.73

477.67
477.67

477.57
477.63

477.36

477.17
477.35

477.16

477.17

477.07
476.92

476.92

476.61
475.94

476.45

476.48

475.79
475.76

475.81 475.56

475.79

475.72
475.93

475.99

476.01

476.21

476.24

476.06
476.04

476.01

475.92

475.96

475.98
476.12

475.97
476.21

476.18
475.96
475.95
475.89

476.11

476.25

476.22

476.29

476.39
476.55

476.52

476.33

476.22

476.38

476.54

476.61

476.66
477.12
477.14
476.61

476.61

476.45 476.56

476.67

476.69

476.61

476.71

476.68

476.94

476.43

477.61

477.01 477.96

476.69

476.67

476.52

475.58
475.79

476.57

476.41

475.88

475.95

475.93

475.97

475.81
475.75

475.73

478.86
478.58
478.54

478.37 478.57

479.45
480.51

481.41

481.52
481.64

484.67
484.35

484.56

484.27
483.41

483.27

482.76

482.09

481.92

481.79

481.66

482.02
482.09

482.33

482.47

483.09
483.33

483.45
483.82

484.32

484.46

484.42

484.18

484.54 484.77485.17

484.75

484.31

483.75

483.58 483.31

483.92

482.71

481.96

481.63

480.98

480.64
480.51
480.66

478.95

477.95

476.69

476.66

476.12

475.72

477.73

478.59 478.34
478.62

477.45

476.01

478.42 477.31

476.38
479.32
479.82

480.09

476.43
476.78 476.58

476.48

476.66

476.75
476.35

476.06

476.04
476.76

482.38

483.71

485.28

485.42

485.38

483.15 482.83

472.82

472.59

472.09

472.15

481.06
481.06
481.15

481.32481.26

483.18

483.14
482.75

483.47
483.66

483.82

483.42

482.71
483.53
482.88
483.58
483.41

483.84

483.87

483.05

482.76

483.34

483.91

484.03

483.78

483.71

483.11

483.14

483.84

484.08

484.07
484.36

484.59

484.33

483.83
483.59
483.57

484.41
484.66

484.09
484.43
484.83

484.63

484.94

485.43

485.39

485.07
485.87

485.96

485.99
485.66

485.82

485.69

485.56

485.83
485.81

487.41

487.09

486.53

486.46

487.46

486.35

486.24

487.79

486.18

486.07

486.14
485.51

485.57

485.03

486.05

486.52

486.45
486.61

487.74

486.77

487.55

487.64

488.32
488.86

488.13

488.25

487.48

486.95

486.57
486.41

486.25

486.08

485.56

485.29

486.02
486.77

486.58
487.14

486.79
488.14

488.05
487.71

489.22

488.04
488.32

488.67

489.66

488.97

488.81
489.76

488.95
487.68

488.12
487.62

490.38
490.33

486.11

485.26

485.95

486.25

488.99
489.93

490.73

490.31

490.54
490.51

491.14
491.08

490.42

491.19
491.01

491.59
490.81

491.47
489.96

489.57

489.12

488.77

489.01

487.28

487.83
488.26
487.95

489.04
489.88

492.11
492.88

490.54

490.69

492.98
493.29

493.72 494.03 493.72

493.85 494.39 494.55

493.25

494.14

491.32
491.88

491.18

491.71

492.21

491.71
491.89

489.95

489.68

487.49

488.33
487.27
487.35

485.07
485.53
485.01

485.44

485.28

485.02

485.83

486.19 485.59 485.54

485.47
485.77
485.15
485.42

486.35

485.89

486.23

486.46

487.25

486.99 487.64
486.81

486.56

485.38
485.18

484.93

485.26

476.08

476.84

476.07

476.11

475.97

484.43

484.74 484.69

476.56

476.15

475.92

475.72

477.12

476.93

483.06

481.18

483.64

483.71
484.26

485.08

485.76

487.86

486.04

489.05

488.88

488.15

485.36

tr.

a

gr.

gr.

gr.

gr.

gr. gr.
gr.

gr.

gr.

gr.

gr.

gr.

gr.

gr.
gr.

nayari
nayari

Pp-1

Pp-2

486

488

490

492

49

476

478

480

482

484

476

476

476

478

484

486

488

490

მიწისქვეშა ბეტონის არხი სიგანე 4მ., სიმაღლე 2მ.

1

2 PP PP

3

PP

4

PP

10

11

x=479212.16

y=4626494.13

z=484.99

x=479250.05

y=4626474.70

z=484.89

DOWN

UP
DOWN

UP

DOWN

UP

DOWN

UP

15.00 % 10.00 % 12.667 m 3.500 m 10.00 % 15.00 % 3.500 m 12.667 m

a

g

d
b

e

v

z

1 2 5 6 7 8 4
15.00 % 10.00 % 15.333 m 3 5. 00 m 10.00 % 15.00 % 3 5. 00 m 15.333 m

3

დახრა 1.5% დახრა 1.5%

დახრა 1 5. % დახრა 1 5. %

დახრა 1.5%

დახრა 1.5%
დახრა 1.5% დახრა 1 5. %

დახრა 1.5% დახრა 1.5%

დახრა 1 5. % დახრა 1 5. %

დახრა 1.5% დახრა 1.5%

დახრა 1 5. %
დახრა 1.5%

დახრა 1.5%

დახრა 1.5%

ad rx a. 1 %5

დახრა 1.5%

57 58 59 60 61 62 63 64 65 66 67 68 69 70 71 72 73 74 75 76 21 22 23 24 25 26 27 28 29 30 31 32 33 34 35 36 37 38 39

40 41 42 43 44 45 46 47 48 49 50 51 52 53 54 55 56

13 14 15 16 17 18 19

1 2 3 4 5 6 7 8 9 10 11 12

78 79

5.000

5.000

5.000

40.964

6.600 6.600 6.600 3.359 5.800 6.600 5.406

34 0. 34
3 4. 34 6 6. 00 6 6. 00 5 4. 00 6 6. 00 5 4. 00

-0.50

+38.00

6 6

7 7

268.52 m2

349.43 m2

90.68 m2

100.813

ოფისი

ოფისი

ოფისი

კოლექტორი

პერსპექტიული

blok(eb)i

1-10

a-z2

z-a2

8-3

ტოპოგრაფიული გეგმა

ქ. თბილისში, ვაკე-საბურთალოს რაიონში, დიდი დიღომის დასახლება, ველოტრეკის მიმდებარედ (სკ 01.10.06.001.249)

სიტუაციური სქემა
მ 1:2000

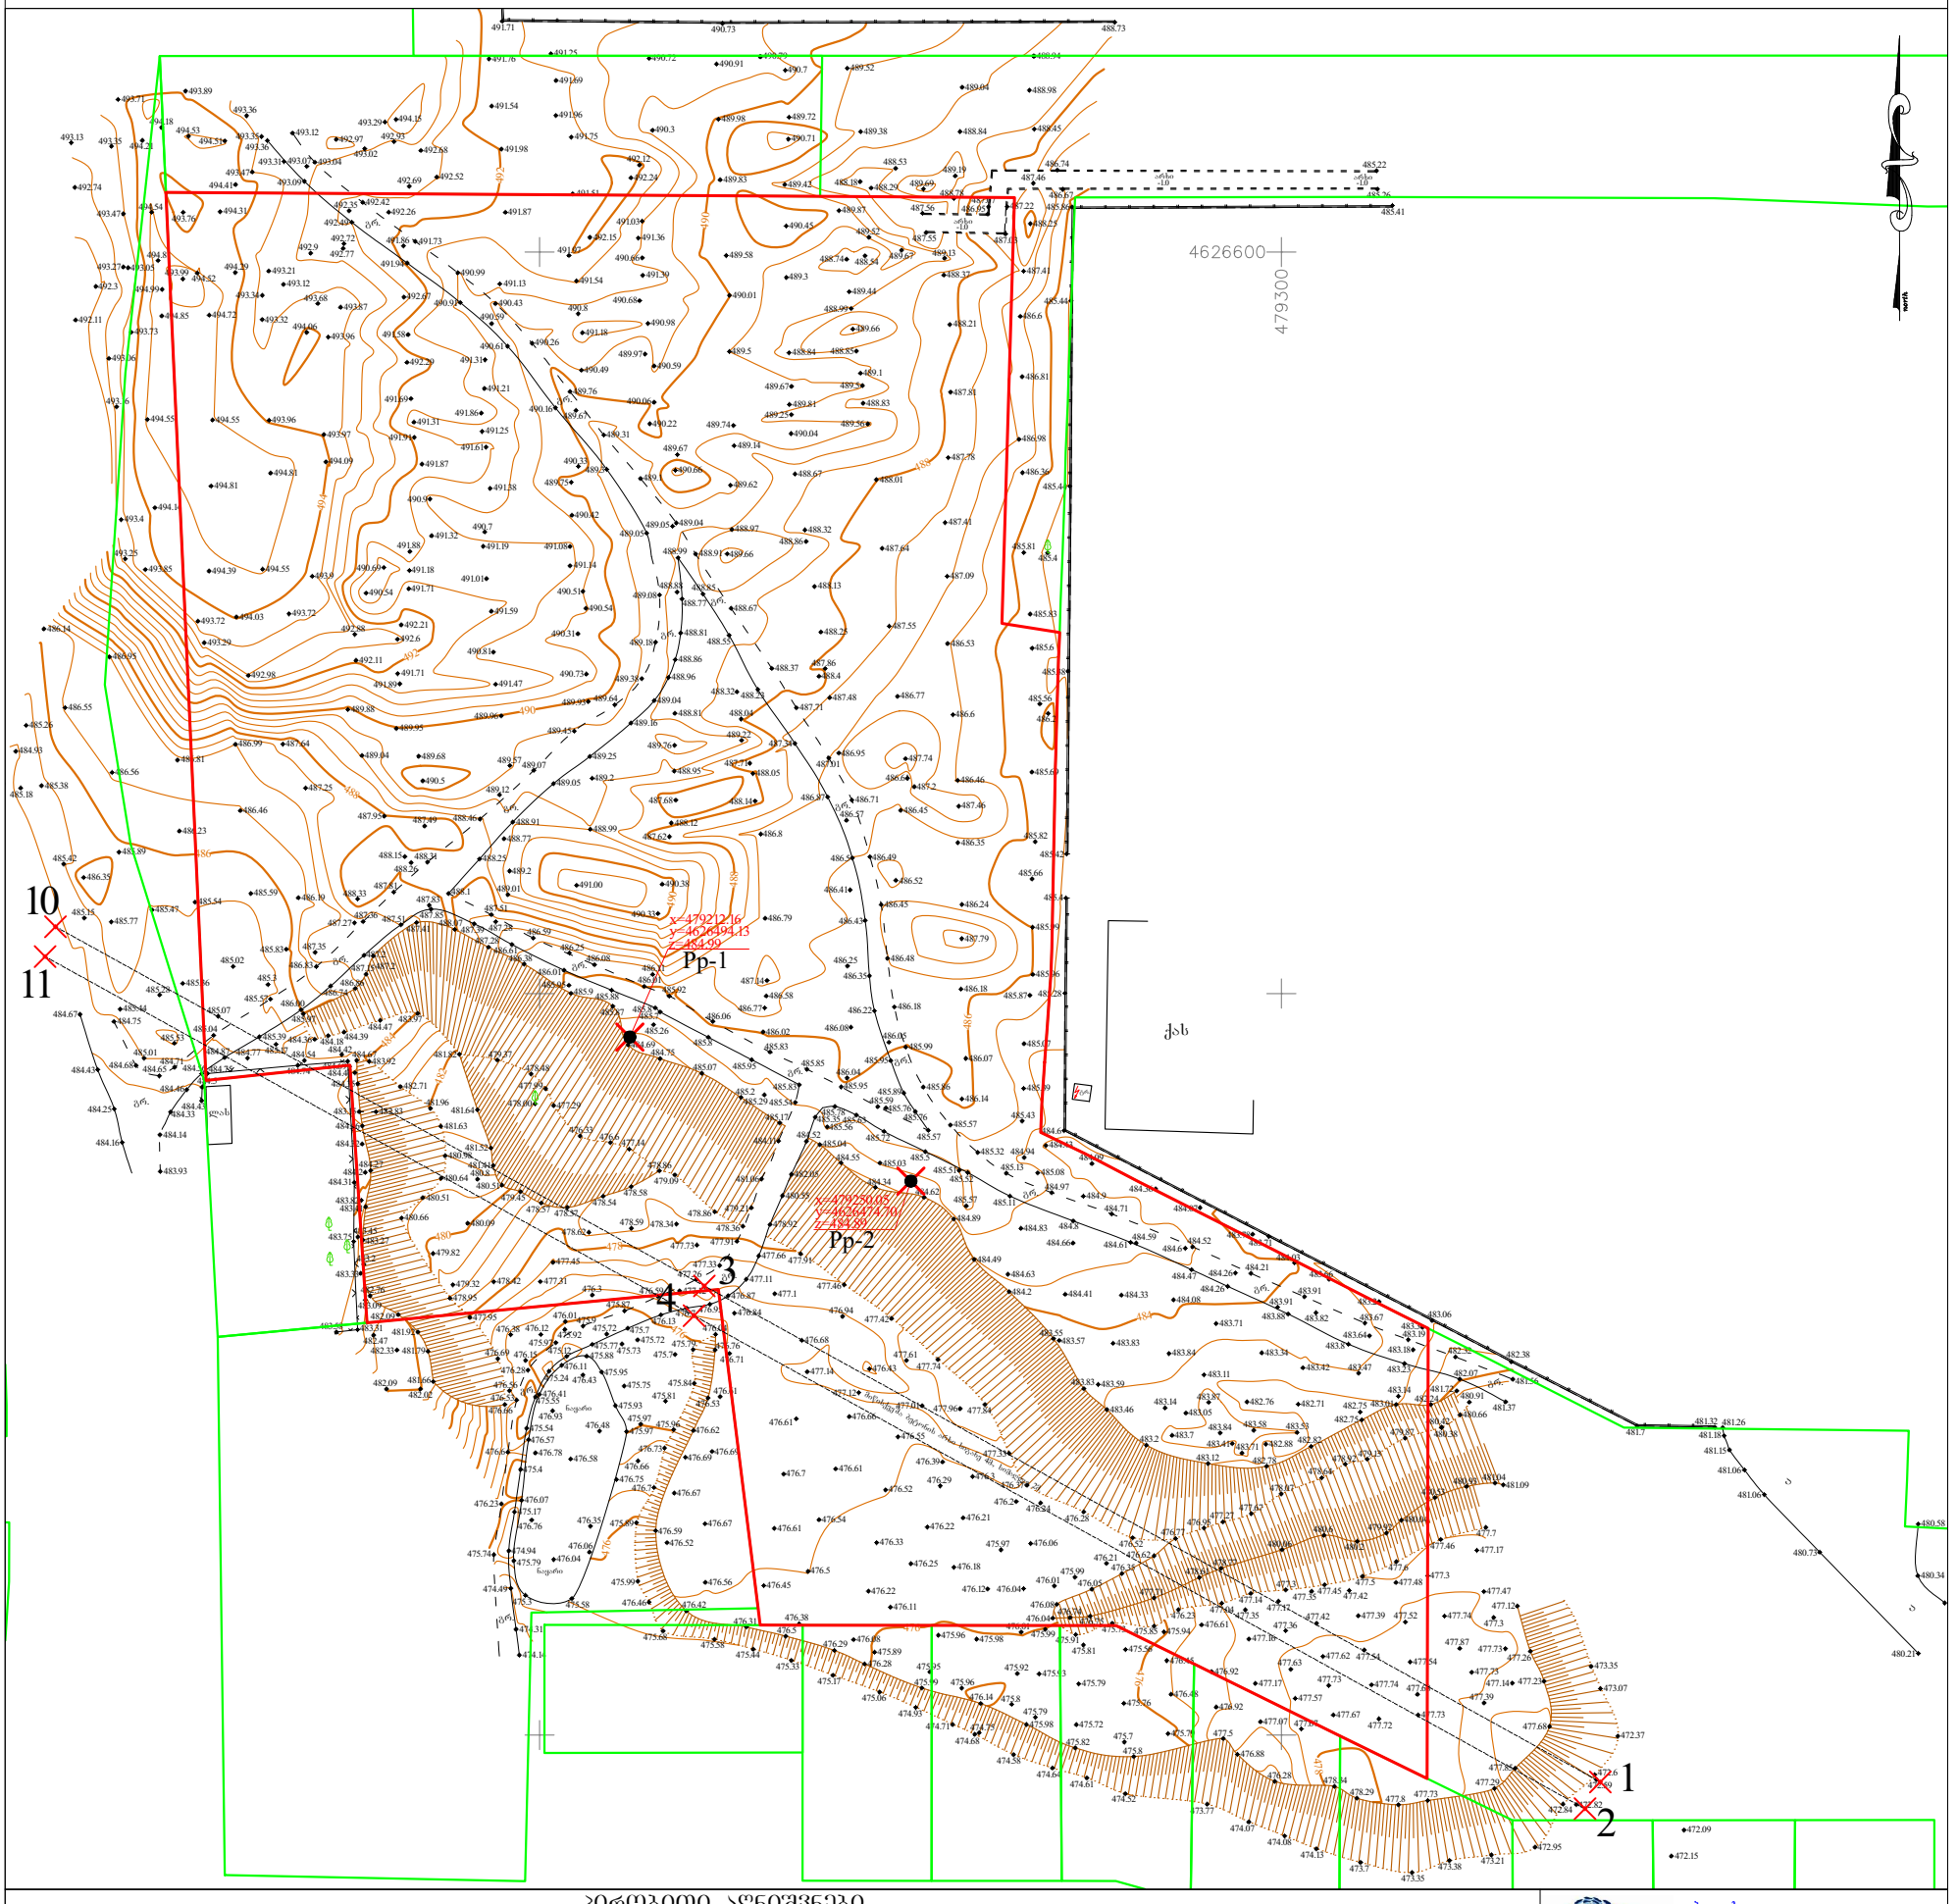

პირობითი აღნიშვნები

WGS 84–ის კოორდინატთა სისტემის UTM პროექცია

ძს საცხოვრებელი შენობა	ბორდიური	ბეტონის ღობე	მიწის ნაკვეთის საზღვარი
ძას არასაცხოვრებელი შენობა	ა ასფალტის გზა	მავთულბადის ღობე	მეზობლის მიწის ნაკვეთის საზღვარი
ფ. ფარდული	გრ. გრუნტის გზა	გაზი	ხეები, პალმა, ბუჩქი
საბ. საბური	რკინიგზა	წყალი	ბოძები
ნანგრევი დანგრეული შენობა	მთავარი იზოჰიფსი	ნაყარი მიწა	განათების ელ. ბოძი
რეზ. რეზერვუარი	221 იზოჰიფსი სიმაღლით	ჩამოჭრილი გრუნტი	ონკანი, სათვალთვალო ჭა
თხრილი ტრ. ტრანსფორმატორი, ელ. ქვესადგური	ქვის ღობე	კონტურული ხაზი	ანძა, ანტენა
	ლითონის ღობე	ქარსაცავი ზოლი	
		ცოცხალი ღობე	

თბილისი ჯგუფი ბარნოვის ქ. №71
info@tbilisigroup.ge 322 40 06 60

დირექტორი		ნ. ჭეიშვილი
აზომა		ხ. ლაფანაშვილი
დახაზა		ა. პრივოლიაკო
მ 1:1000		2018წ.