საქართველოს
ქ. თბილისის მერია
სსიპ თბილისის არქიტექტურის სამსახური

სიტუაციური სქემა
მ. 1:2000

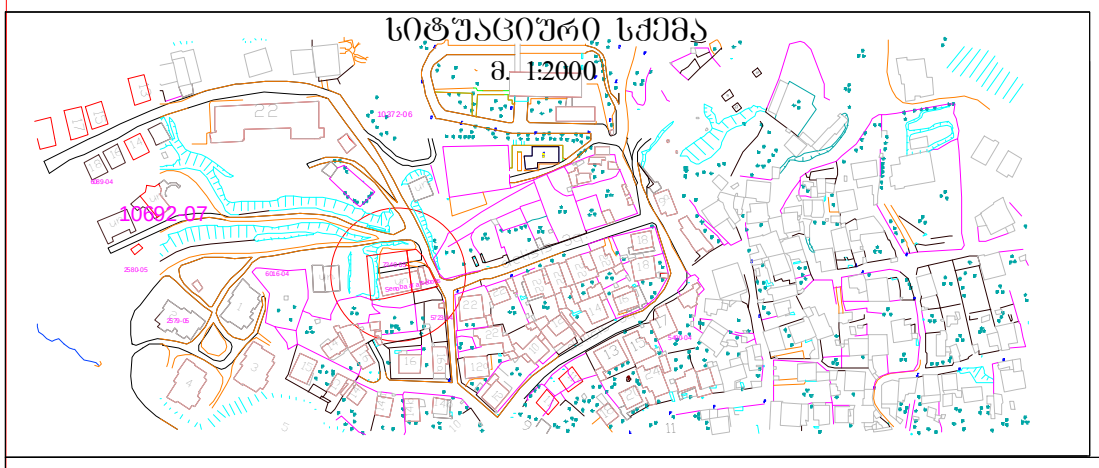

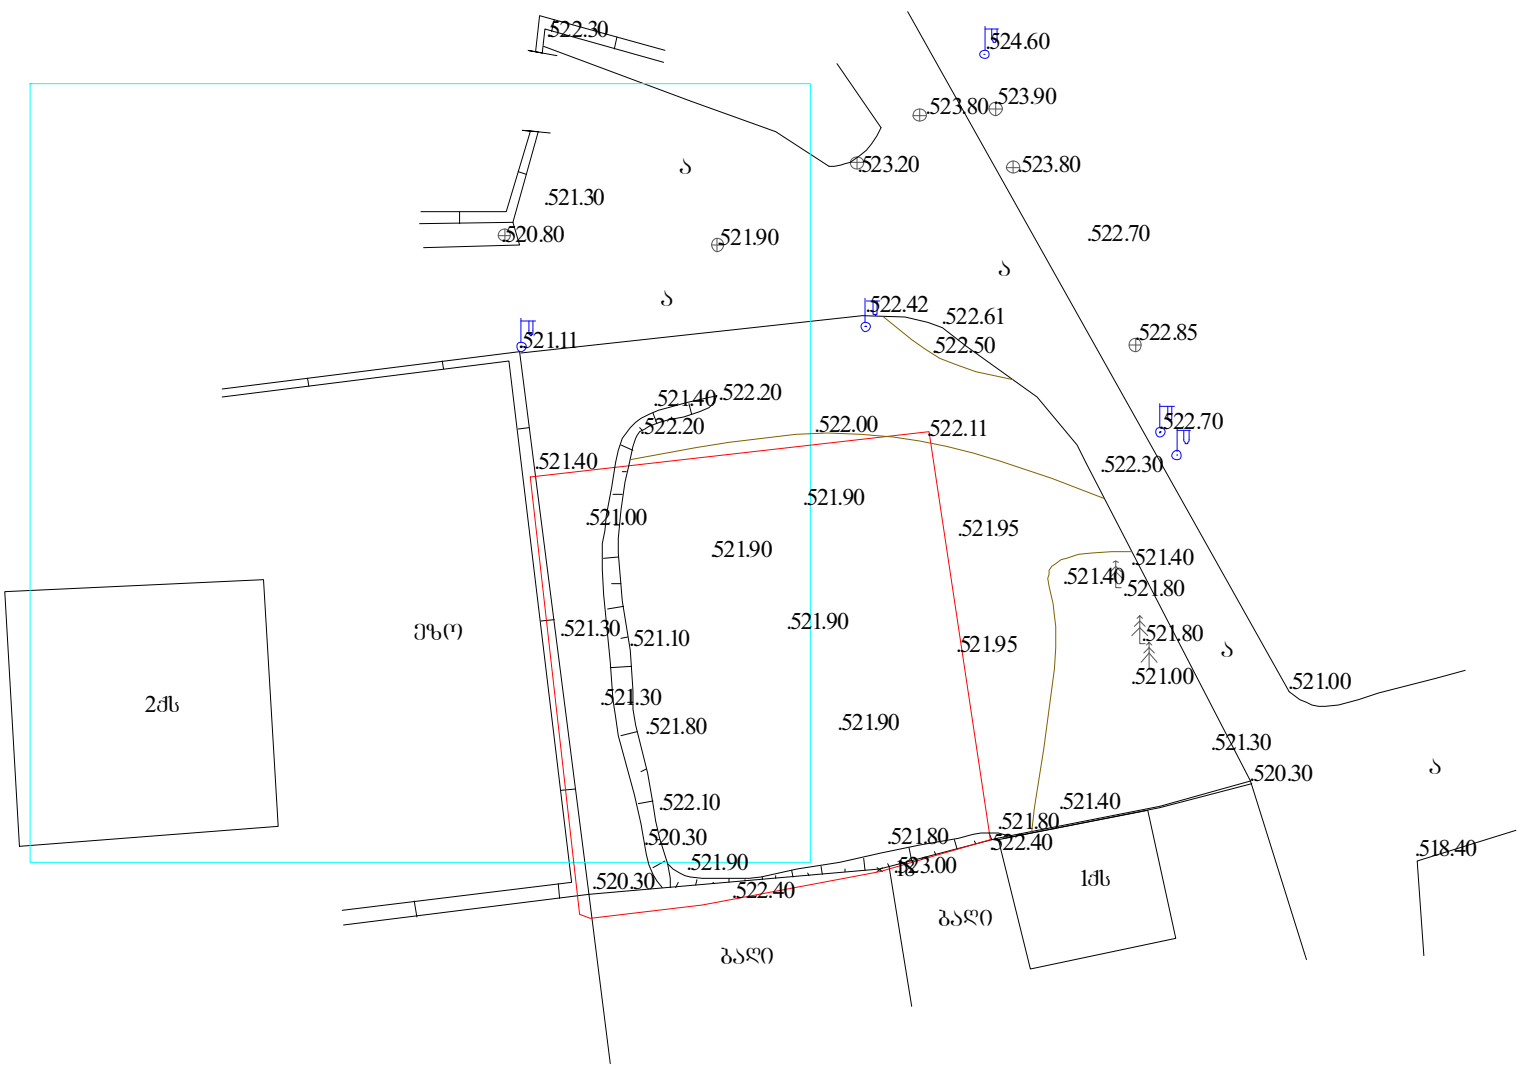

დამკვეთი:	ხელშეკრულებო მშრომელი	მისამართი:	დელისის III ქ
აპრობაციის ნიშნები			ი/მ ემზარი გეგელია
		დირექტორი	ე.გეგელია
		შეასრულა	ე.გეგელია
		მ. 1:500	49-G-5
			გაიცა: 5.11.2012 წ

საცხ. სახლი
არასაცხ. სახლი
ფარდული
მშენებ. შენობა
სამეთვალყურეო ჭები
სატრანსფორმატორო ჯიხური
რეზერვუარი
რკინიგზა
ელ. გადამცემი ხაზი
ხეები
ღობე
ქვის კედელი
კედელი ბეტონის
ფლატე
ბენზოგასამართი
საერთაშორისო სისტემის კოორდინ.
ადგილობ. სისტემის სამუშაო კოორდინ.
ხის ღობე
წყალგაყვანილობა
კანალიზაცია
სანიაღვრე
ელ. ქსელები
გაზი
კავშირგაბმული ოგა