
ექსპლიკაცია

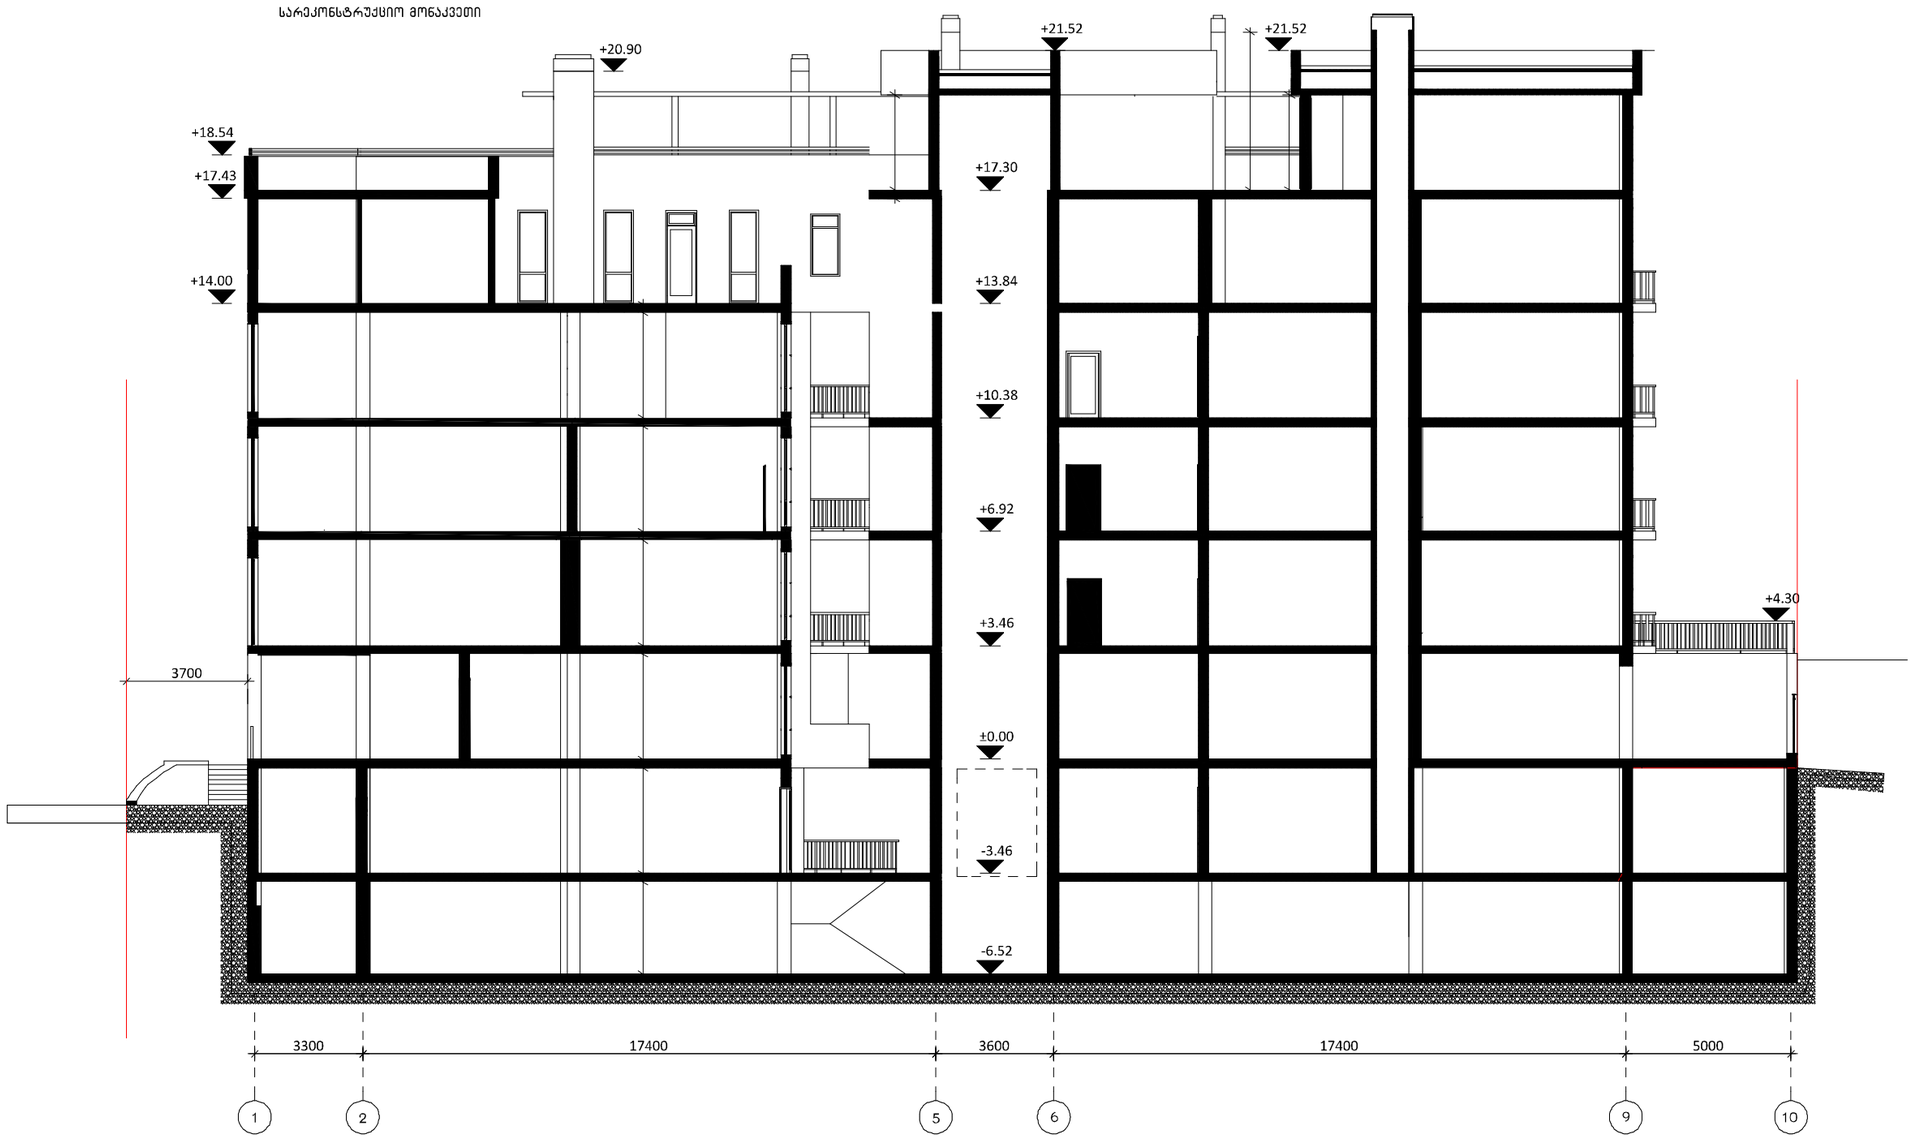

საპროექტო ორგანიზაცია

არქიკოლეგიუმი

ARCHI COLLEGIUM

ქ. თბილისი
უნივერსიტეტის ქ. 52
ტელ: 579940644

პროექტის მისამართი

ქ. თბილისი,
უნივერსიტეტის ქ. №19

პროექტის სახელწოდება

მრავალბინიანი საცხოვრებელი სახლის რეკონსტრუქციის პროექტი

ნახაზი

არსებული ჭრილი
"2-2"

მასშტაბი 1:200



ექსპლიკაცია

საპროექტო ორგანიზაცია

არქიკოლეგიუმი

ქ. თბილისი
უნივერსიტეტის ქ. 52
ტელ: 579940644

პროექტის მისამართი

**ქ. თბილისი,
უნივერსიტეტის ქ. №19**

პროექტის სახელწოდება

მრავალბინიანი საცხოვრებელი სახლის რეკონსტრუქციის პროექტი

ნახაზი

საპროექტო ჭრილი "2-2"

მასშტაბი **1:200**