

ექსპლიკაცია

საპროექტო ორგანიზაცია

არქიკოლეგიუმი

ქ. თბილისი
უნივერსიტეტის ქ. 52
ტელ: 579940644

პროექტის მისამართი

**ქ. თბილისი,
უნივერსიტეტის ქ. №19**

პროექტის სახელწოდება

**მრავალბინიანი საცხოვრებელი
სახლის რეკონსტრუქციის
პროექტი**

ნახაზი

**არსებული ფასადი
"1-10"**

მასშტაბი **1:200**



ექსპლიკაცია

საპროექტო ორგანიზაცია

არქიკოლეგიუმი

ქ. თბილისი
უნივერსიტეტის ქ. 52
ტელ: 579940644

პროექტის მისამართი

**ქ. თბილისი,
უნივერსიტეტის ქ. №19**


პროექტის სახელწოდება

მრავალბინიანი საცხოვრებელი სახლის რეკონსტრუქციის პროექტი

ნახაზი

**არსებული ფასადი
"9-1"**

მასშტაბი **1:200**

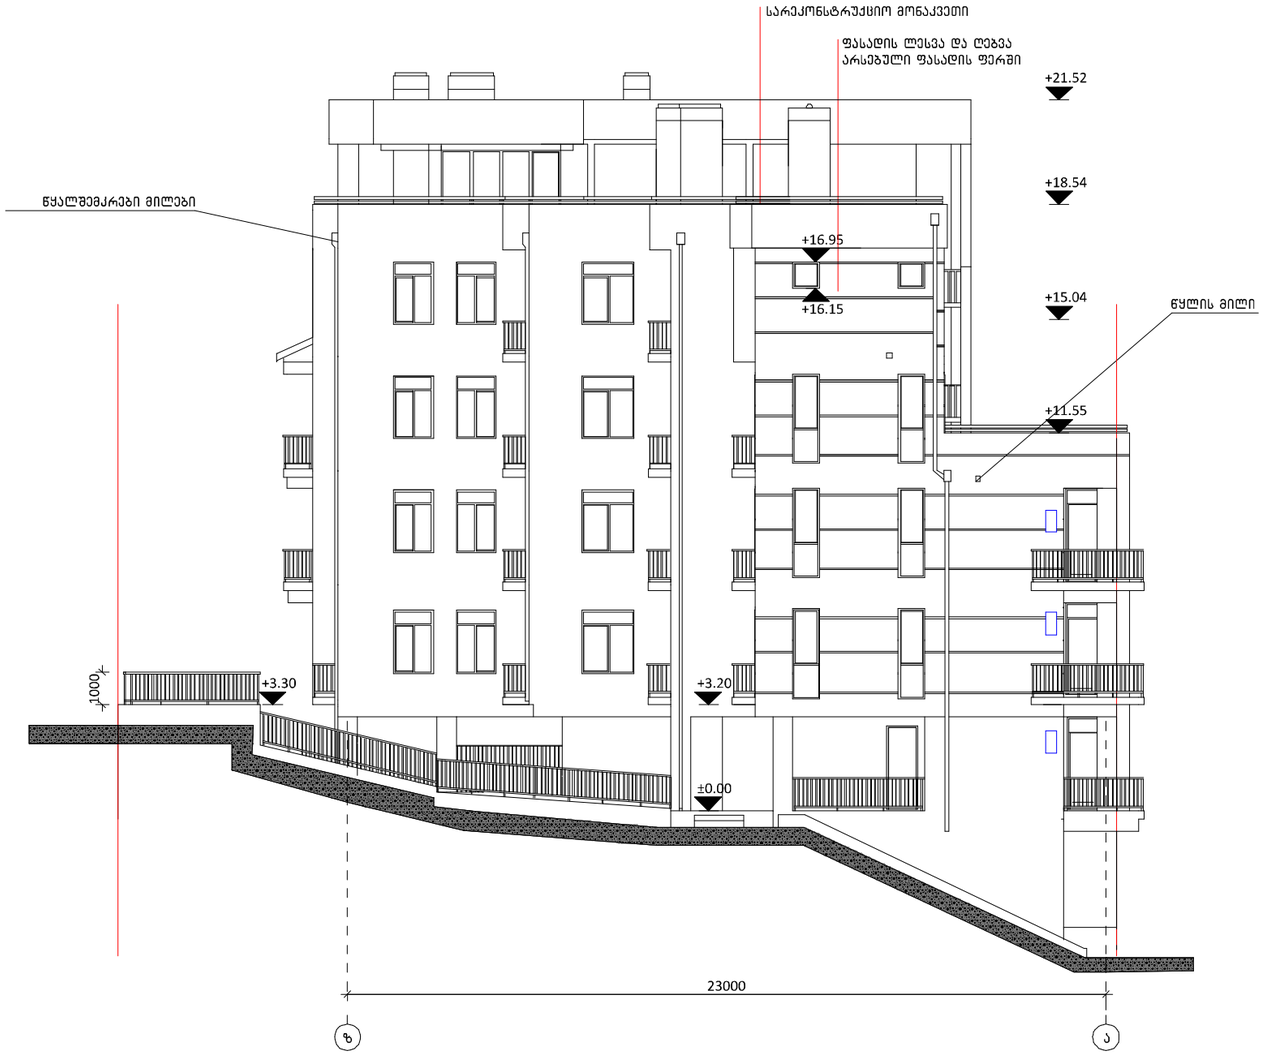

ექსპლიკაცია

საპროექტო ორგანიზაცია

არქიკოლეგიუმი

ქ. თბილისი
უნივერსიტეტის ქ. 52
ტელ: 579940644

პროექტის მისამართი

**ქ. თბილისი,
უნივერსიტეტის ქ. №19**

პროექტის სახელწოდება

**მრავალბინიანი საცხოვრებელი
სახლის რეკონსტრუქციის
პროექტი**

ნახაზი

**არსებული ფასადი
"ზ-ა"**

მასშტაბი **1:200**



ექსპლიკაცია

საპროექტო ორგანიზაცია

არქიკოლეგიუმი

ქ. თბილისი
უნივერსიტეტის ქ. 52
ტელ: 579940644

პროექტის მისამართი

ქ. თბილისი,
უნივერსიტეტის ქ. №19


პროექტის სახელწოდება

მრავალბინიანი საცხოვრებელი
სახლის რეკონსტრუქციის
პროექტი

ნახაზი

საპროექტო ფასადი
"1-10"

მასშტაბი 1:200

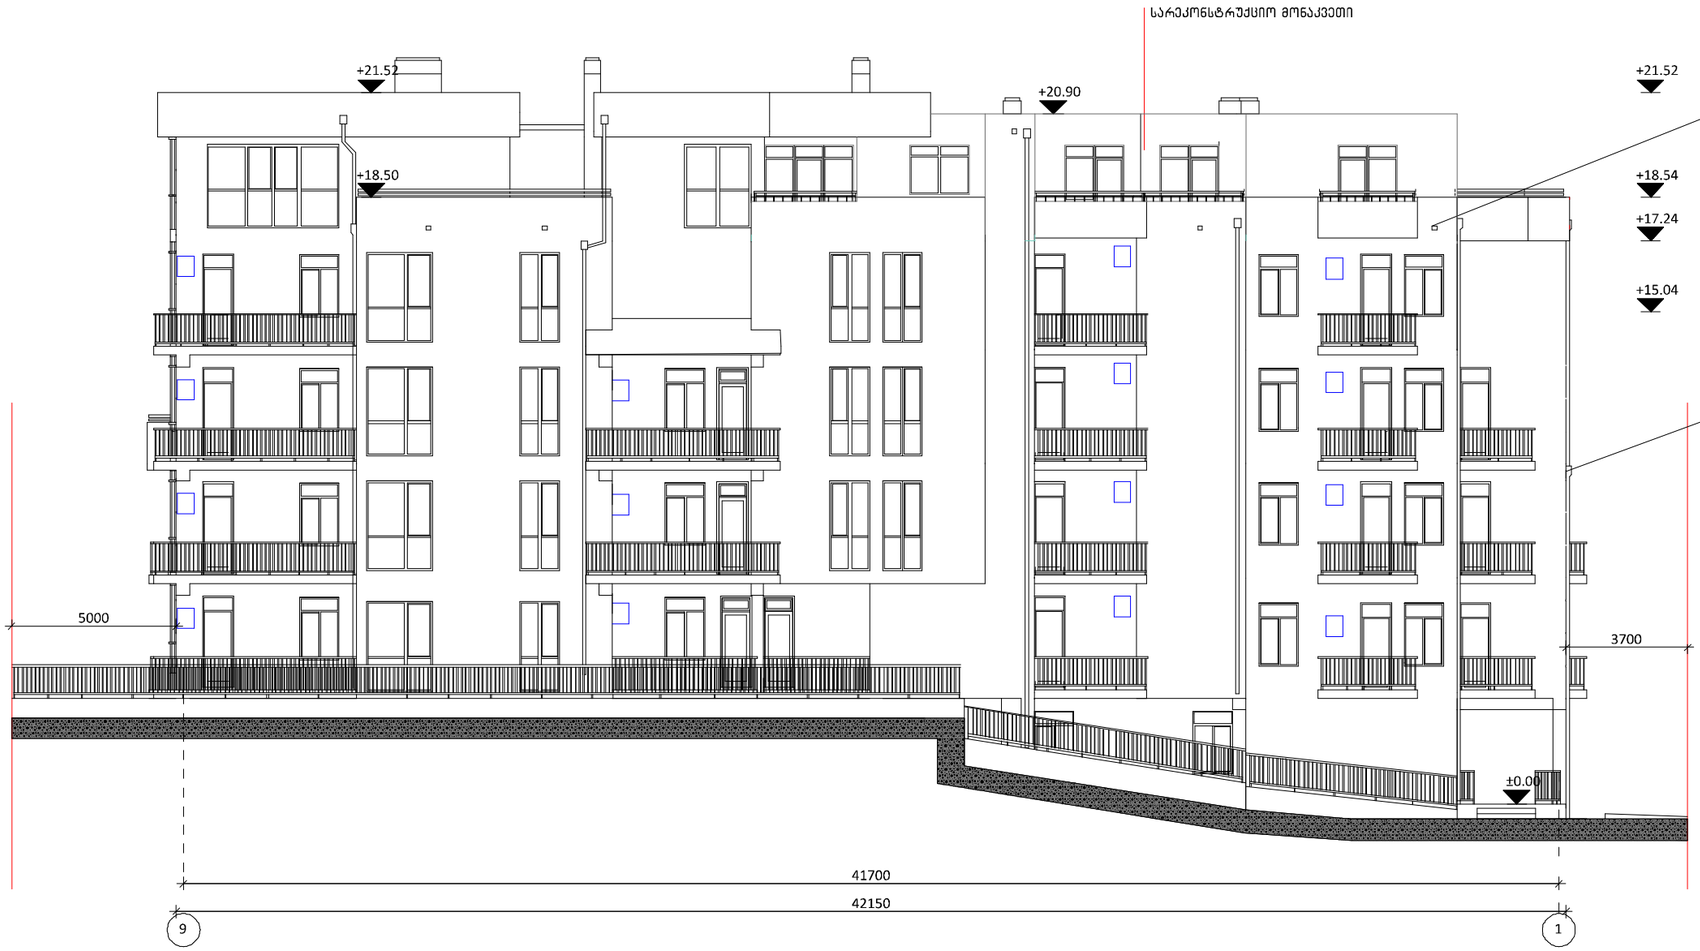

ექსპლიკაცია

საპროექტო ორგანიზაცია

არქიკოლეგიუმი

ქ. თბილისი
უნივერსიტეტის ქ. 52
ტელ: 579940644

პროექტის მისამართი

ქ. თბილისი,
უნივერსიტეტის ქ. №19


პროექტის სახელწოდება

მრავალბინიანი საცხოვრებელი სახლის რეკონსტრუქციის პროექტი

ნახაზი

საპროექტო შასადი
"9-1"

მასშტაბი 1:200

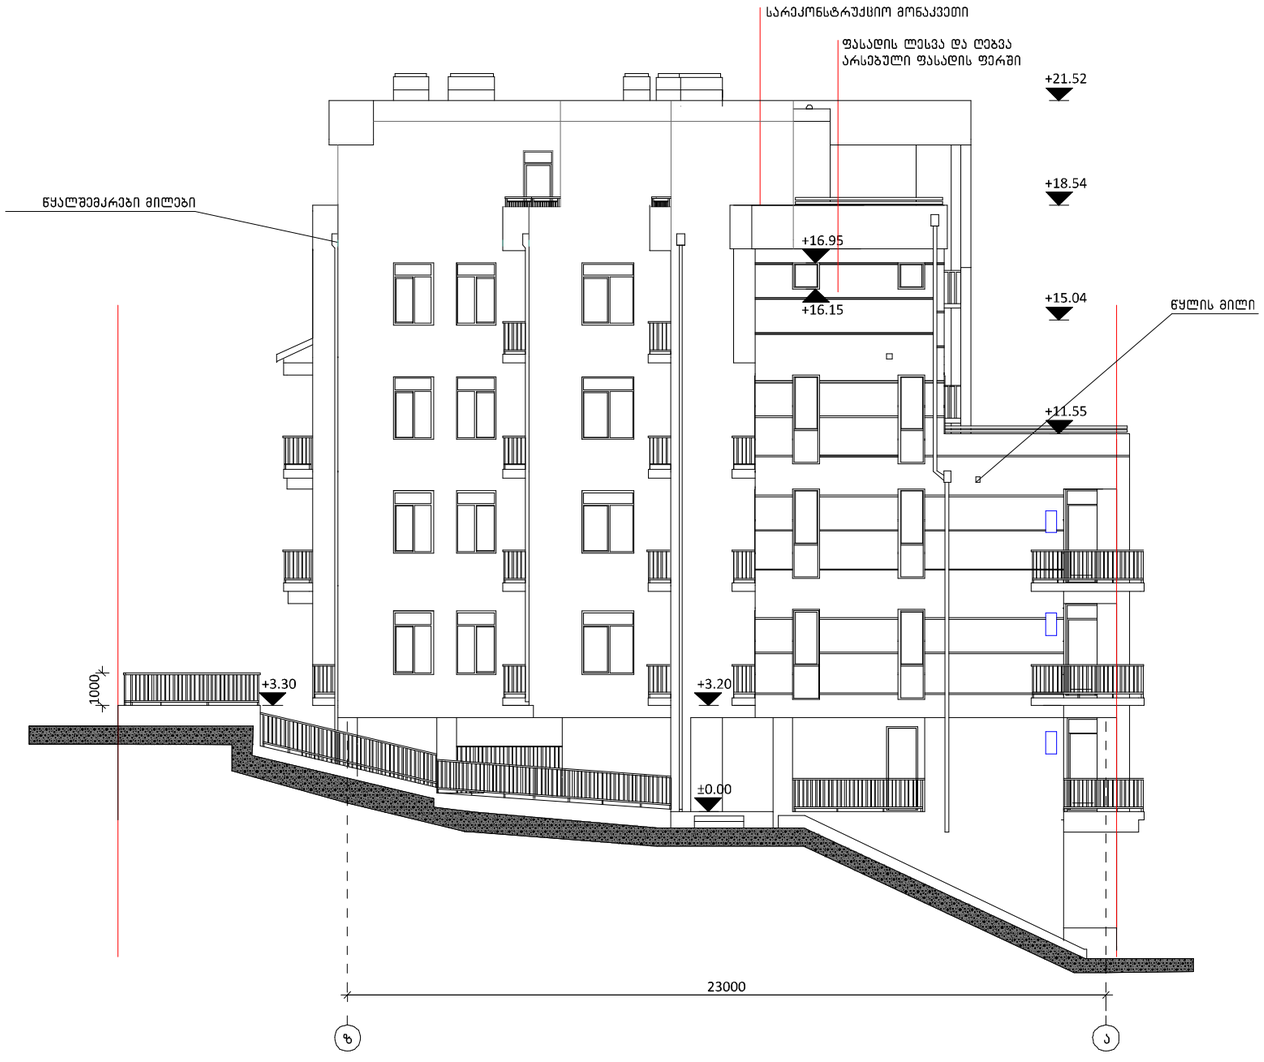

ექსპლიკაცია

საპროექტო ორგანიზაცია

არქიკოლეგიუმი

ქ. თბილისი
უნივერსიტეტის ქ. 52
ტელ: 579940644

პროექტის მისამართი

ქ. თბილისი,
უნივერსიტეტის ქ. №19

პროექტის სახელწოდება

მრავალბინიანი საცხოვრებელი სახლის რეკონსტრუქციის პროექტი

ნახაზი

საპროექტო ფასადი
"ზ-ა"

მასშტაბი 1:200