1 2 3 4 5 6

3,140

623 623 623 623 623

205 139

5,199 400

100 100 140 2,306 395

1.69 m² 1.69 m² 3.78 m² 3.85 m² 9.88 m²

170 270 180 214 250

400 820 780 220

196.70 m²
+0.60

8.69 m²

395

1/1 1/1

400 400 400 400

5.32 m² 5.32 m²

2,690 190 190 280

SS
6,335

+0.60 +0.40 +0.40 +0.30

651

5,047 2,879

90 90 315 90 315 90 490 180 490 90 315 90 90 315 90 90

623 623 623 623 623 623

3,140

1 2 3 4 5 6


1/2

1,124 1,061

წარმოსახვითი მოხაზი წარმოსახვითი მოხაზი

მშენებარე შენობა

საფისე შენობა	დირექტორი	მ. ხარაზიშვილი	
ობიექტის მის: ქ. თბილისი, ძინძმარაულის ქუჩა №5 და 10	არქიტექტორი	ლ. მასურაშვილი	
	დაამუშავა	ლ. მასურაშვილი	
	დამიკვეთი	ბ. ნხაიძე	
ნაკვეთის საზღვარი ჭრილის ხაზი არქიტექტურული ნიშნული	ალ. ყაზბეგის №2 ტელ: 593 34 12 10		შპს „meti"
	მასშტაბი 1:100	A3	03.05.2018

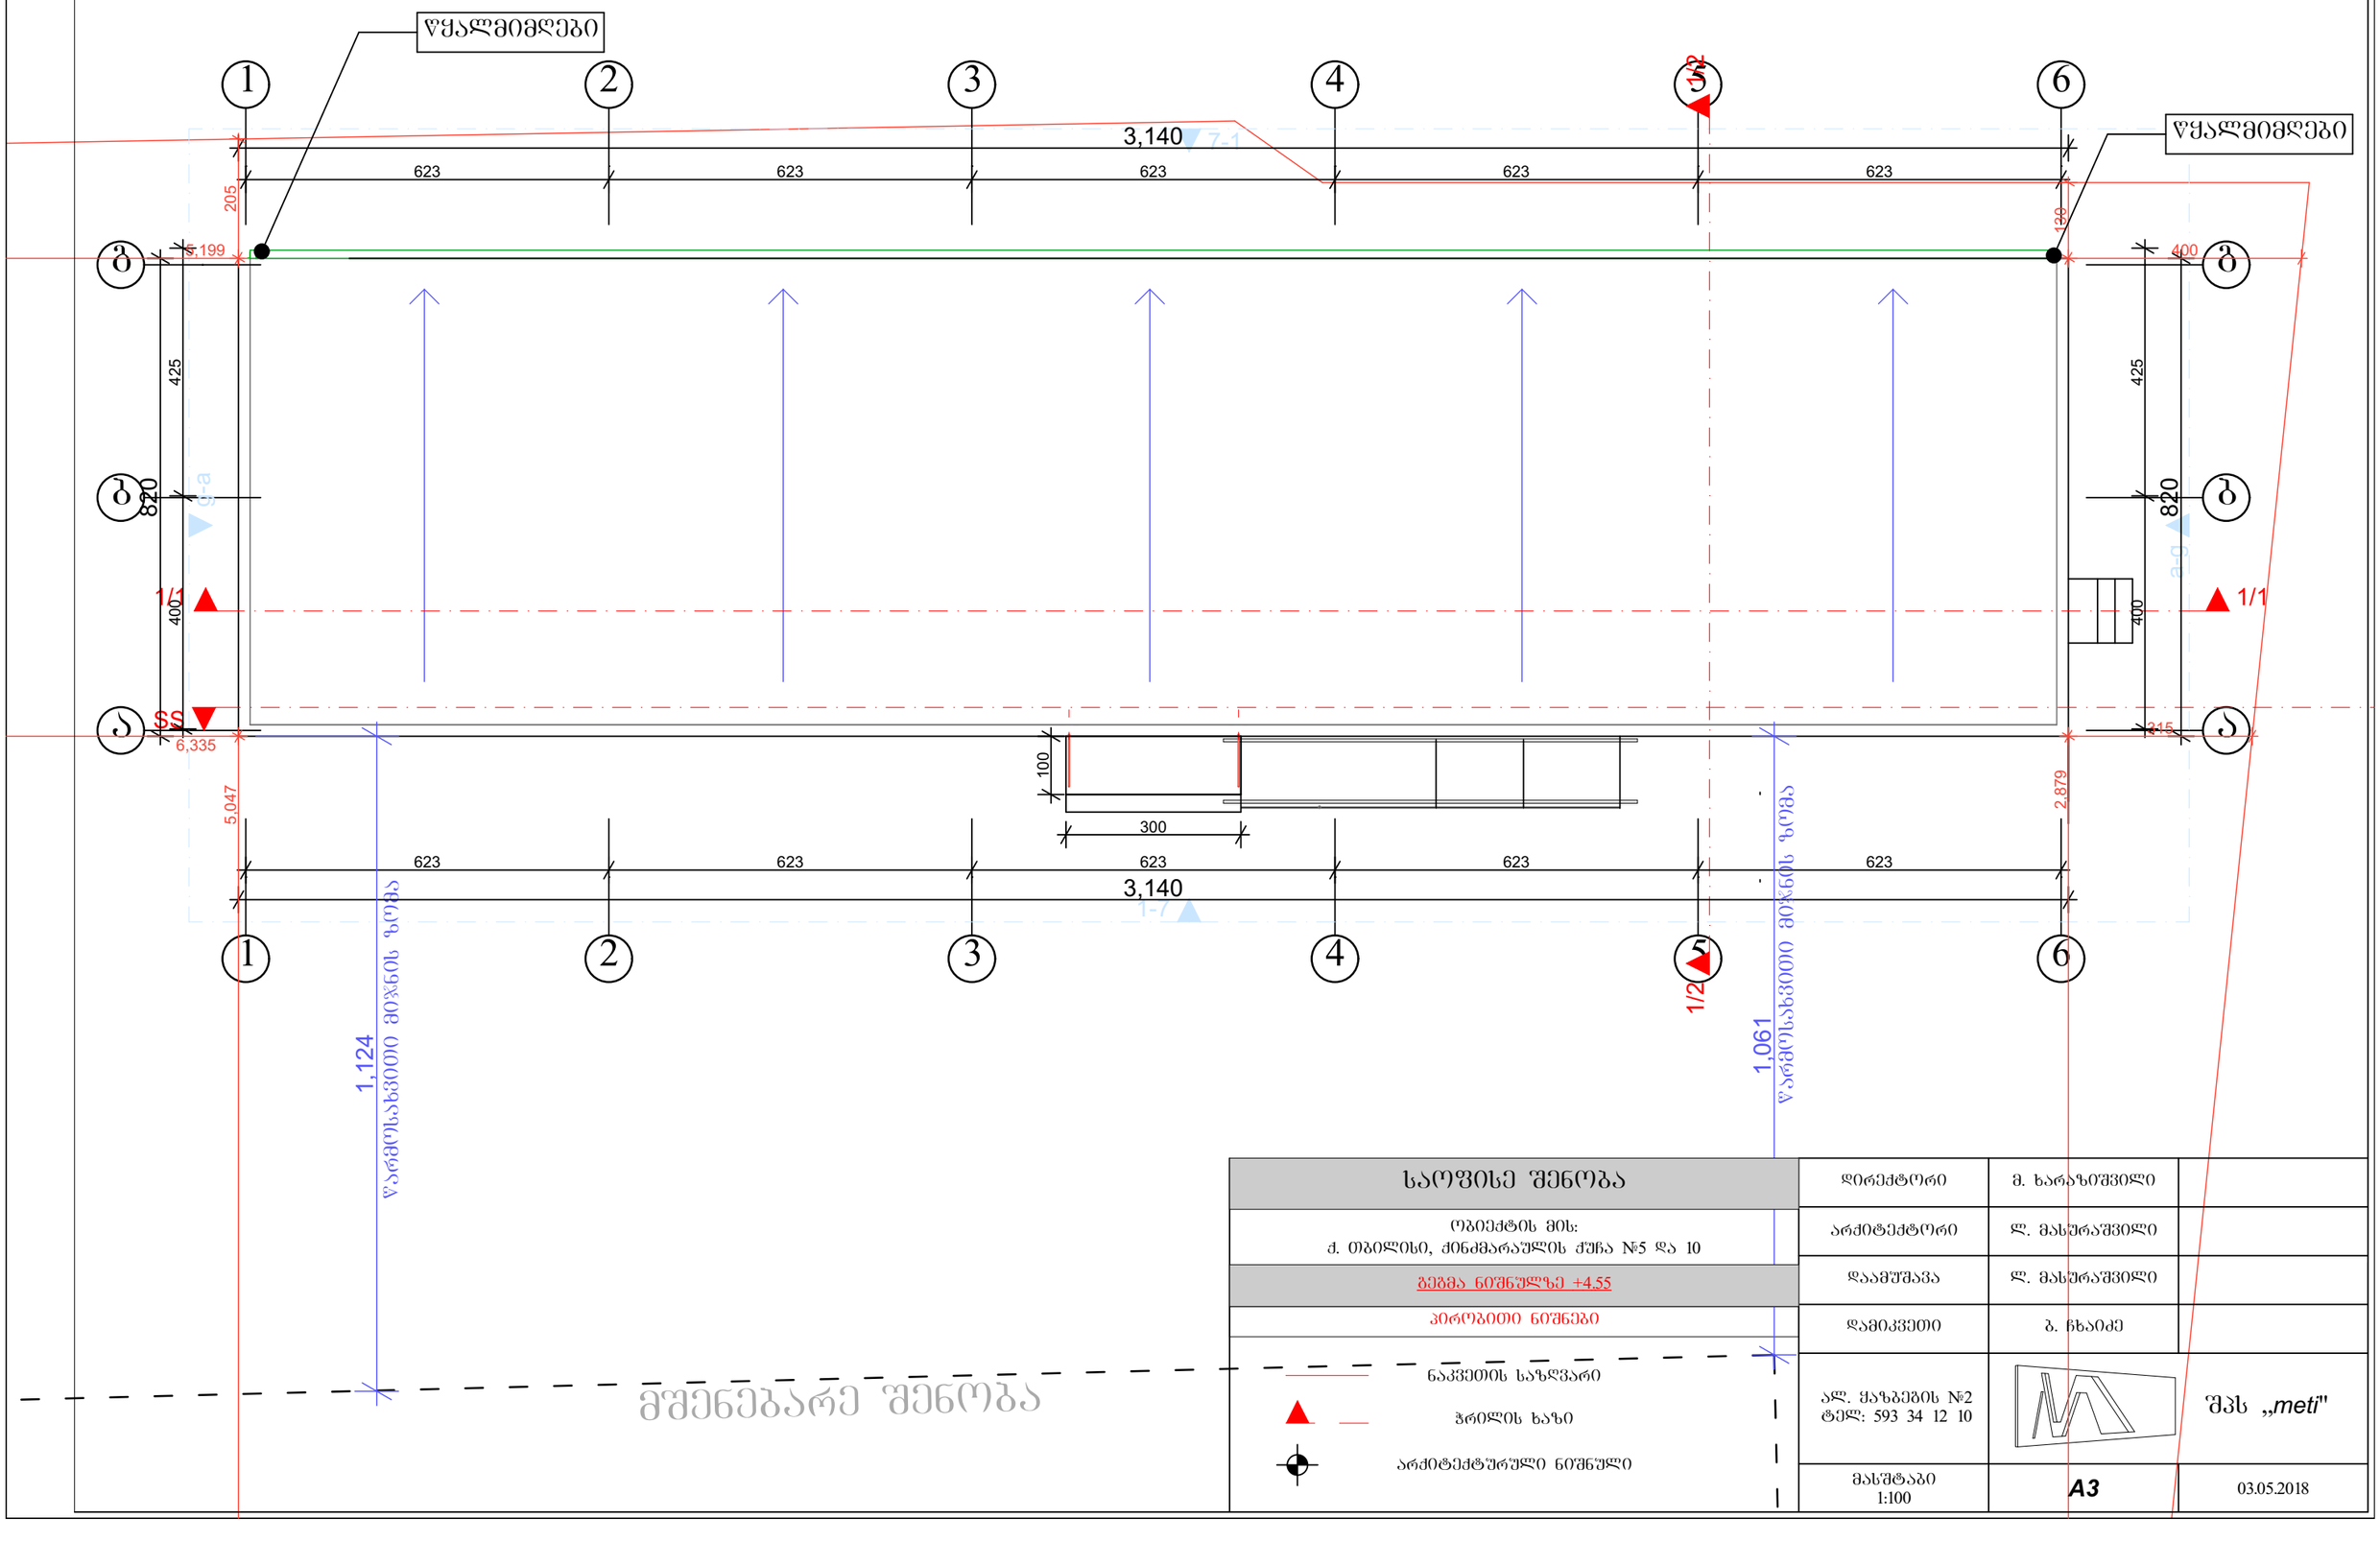

მშენებარე შენობა

საფისე შენობა		დირექტორი	მ. ხარაზიშვილი	
ობიექტის მის: ქ. თბილისი, ძინძმარაულის ქუჩა №5 და 10		არქიტექტორი	ლ. მასურაშვილი	
ბეტმა ნიშნულზე +4.55		დაამუშავა	ლ. მასურაშვილი	
პირობითი ნიშნები		დამიკვეთი	ბ. ნხაიძე	
ნაკვეთის საზღვარი		ალ. ყაზბეგის №2 ტელ: 593 34 12 10	შპს „meti"	
ჭრილის ხაზი		მასშტაბი 1:100	A3	03.05.2018
არქიტექტურული ნიშნული				