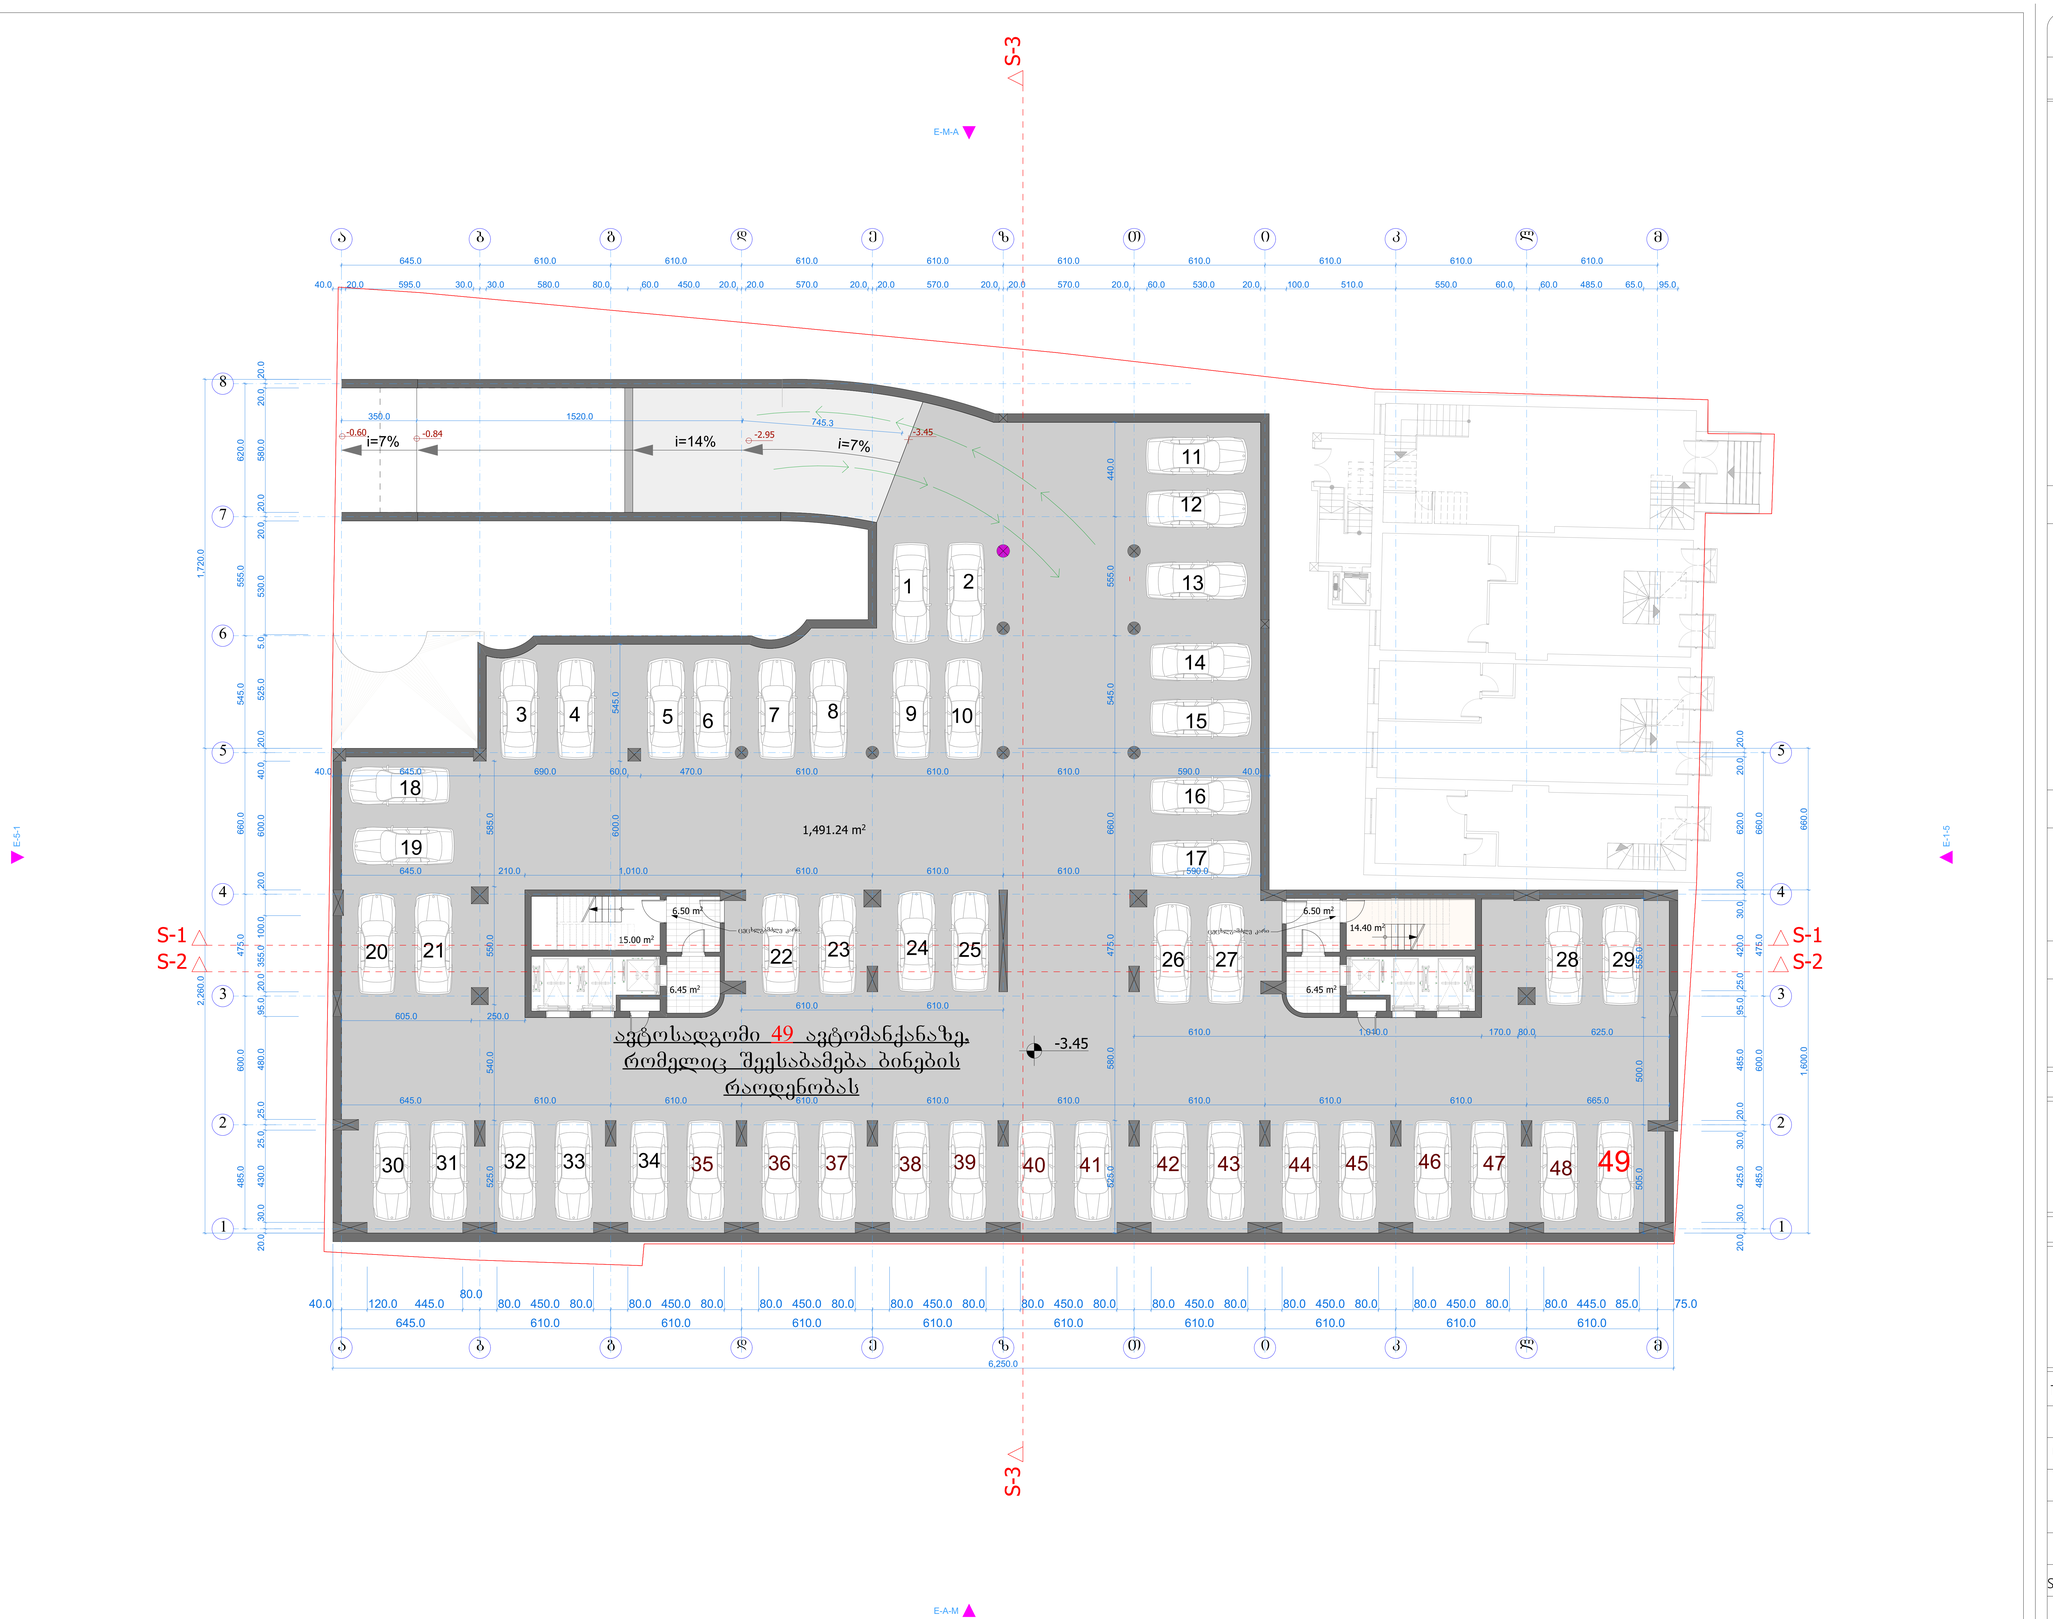

formati: **A 0** | dakveTa: # | Tbilisi 2017 weli

pirobiTi niSnebi

-3.90 arqiteqturuli niSnuli

1-1 Wrilis xazi

nakveTis sakadastro sazRvari

adgili kondencionerisa da gaTbobis qvabis dasamontaJeblad

SeniSvnebi

zomebi mocemulia milimetrebSi
simaRleebi mocemulia metrebSi

proeqtis saxelwodeba

mravalfunqciuri kompleqsi / Senoba

damkveTi

S.p.s.
„siTi real isTeiT"
iuridiuli misamarTi:
q.Tbilisi, vake-saburTalos r-ni,
gamsaxurdias gamziri, #30
saidentifikacio kodi
406067410

Semsrulebeli

S.p.s.
„siTi real isTeiT"
iuridiuli misamarTi:
q.Tbilisi, vake-saburTalos r-ni,
gamsaxurdias gamziri, #30
saidentifikacio kodi
406067410

Tanamdeboba	gvari	xelmowera	TariRi
direqtori	l. fruiZe		
mTavari arqiteqtori	z.kvirkvelia		
Seamowma			
masStabi	1 : 100	avtosadgomis gegma -3.45 niSnulze	
TariRi			
stadia		sul furclebi	furceli
arqiteqturuli proeqti			

შენობას მოეხსნა -2 სართული.
პანდუსის შესვლამ მიწისზედა
სივრცეში არ გამოიწვია ცვლილება.

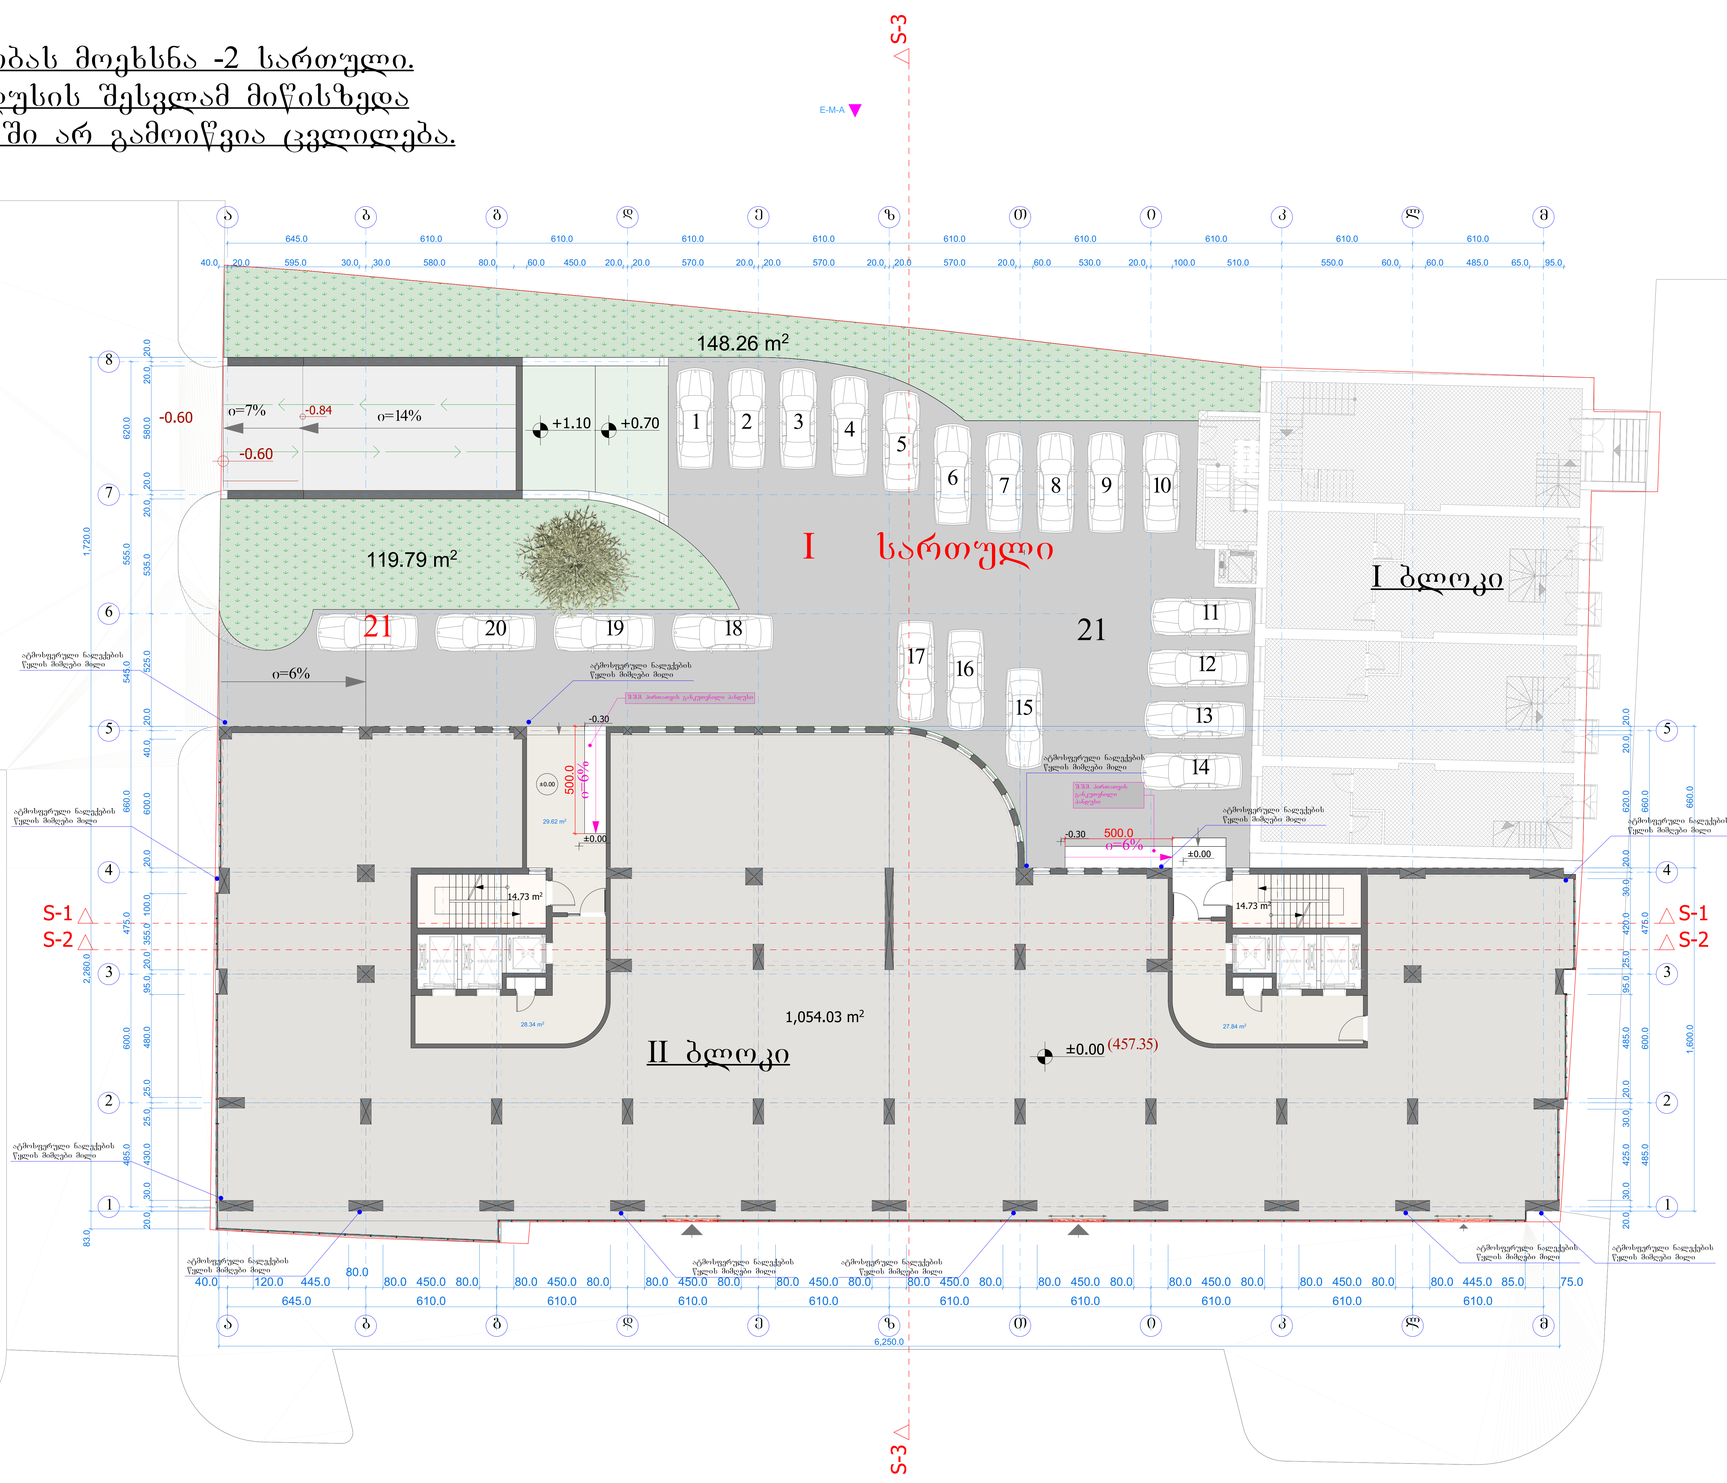

ფორმატი: 0 | დაკვეთა: № | თბილისი 2017 წელი

პირობითი ნიშნები

±0.00 არქიტექტურული ნიშნული

1-1 ჭრილის ხაზი

ნაკვეთის საკადასტრო საზღვარი

შენიშვნები

ზომები მოცემულია მილიმეტრებში
სიმაღლეები მოცემულია მეტრებში

პროექტის სახელწოდება

მრავალფუნქციური კომპლექსი / შენობა

დამკვეთი

„სითი რეალ ისთეით"
იურიდიული მისამართი:
ქ.თბილისი, ვაკე-საბურთალოს რ-ნი,
გამსახურდიას გამზირი, №30
საიდენტიფიკაციო კოდი
406067410

შემსრულებელი

„სითი რეალ ისთეით"
იურიდიული მისამართი:
ქ.თბილისი, ვაკე-საბურთალოს რ-ნი,
გამსახურდიას გამზირი, №30
საიდენტიფიკაციო კოდი
406067410

თანამდებობა	გვარი	ხელმოწერა თარიღი
დირექტორი	ლ. ფრუიძე	
მთავარი არქიტექტორი	ზ.კვირკველია	

შეამოწმა

მასშტაბი 1 : 100

თარიღი

I სართულის გეგმა 0.00 ნიშნულზე

სტადია | სულ ფურცლები | ფურცელი

არქიტექტურული პროექტი

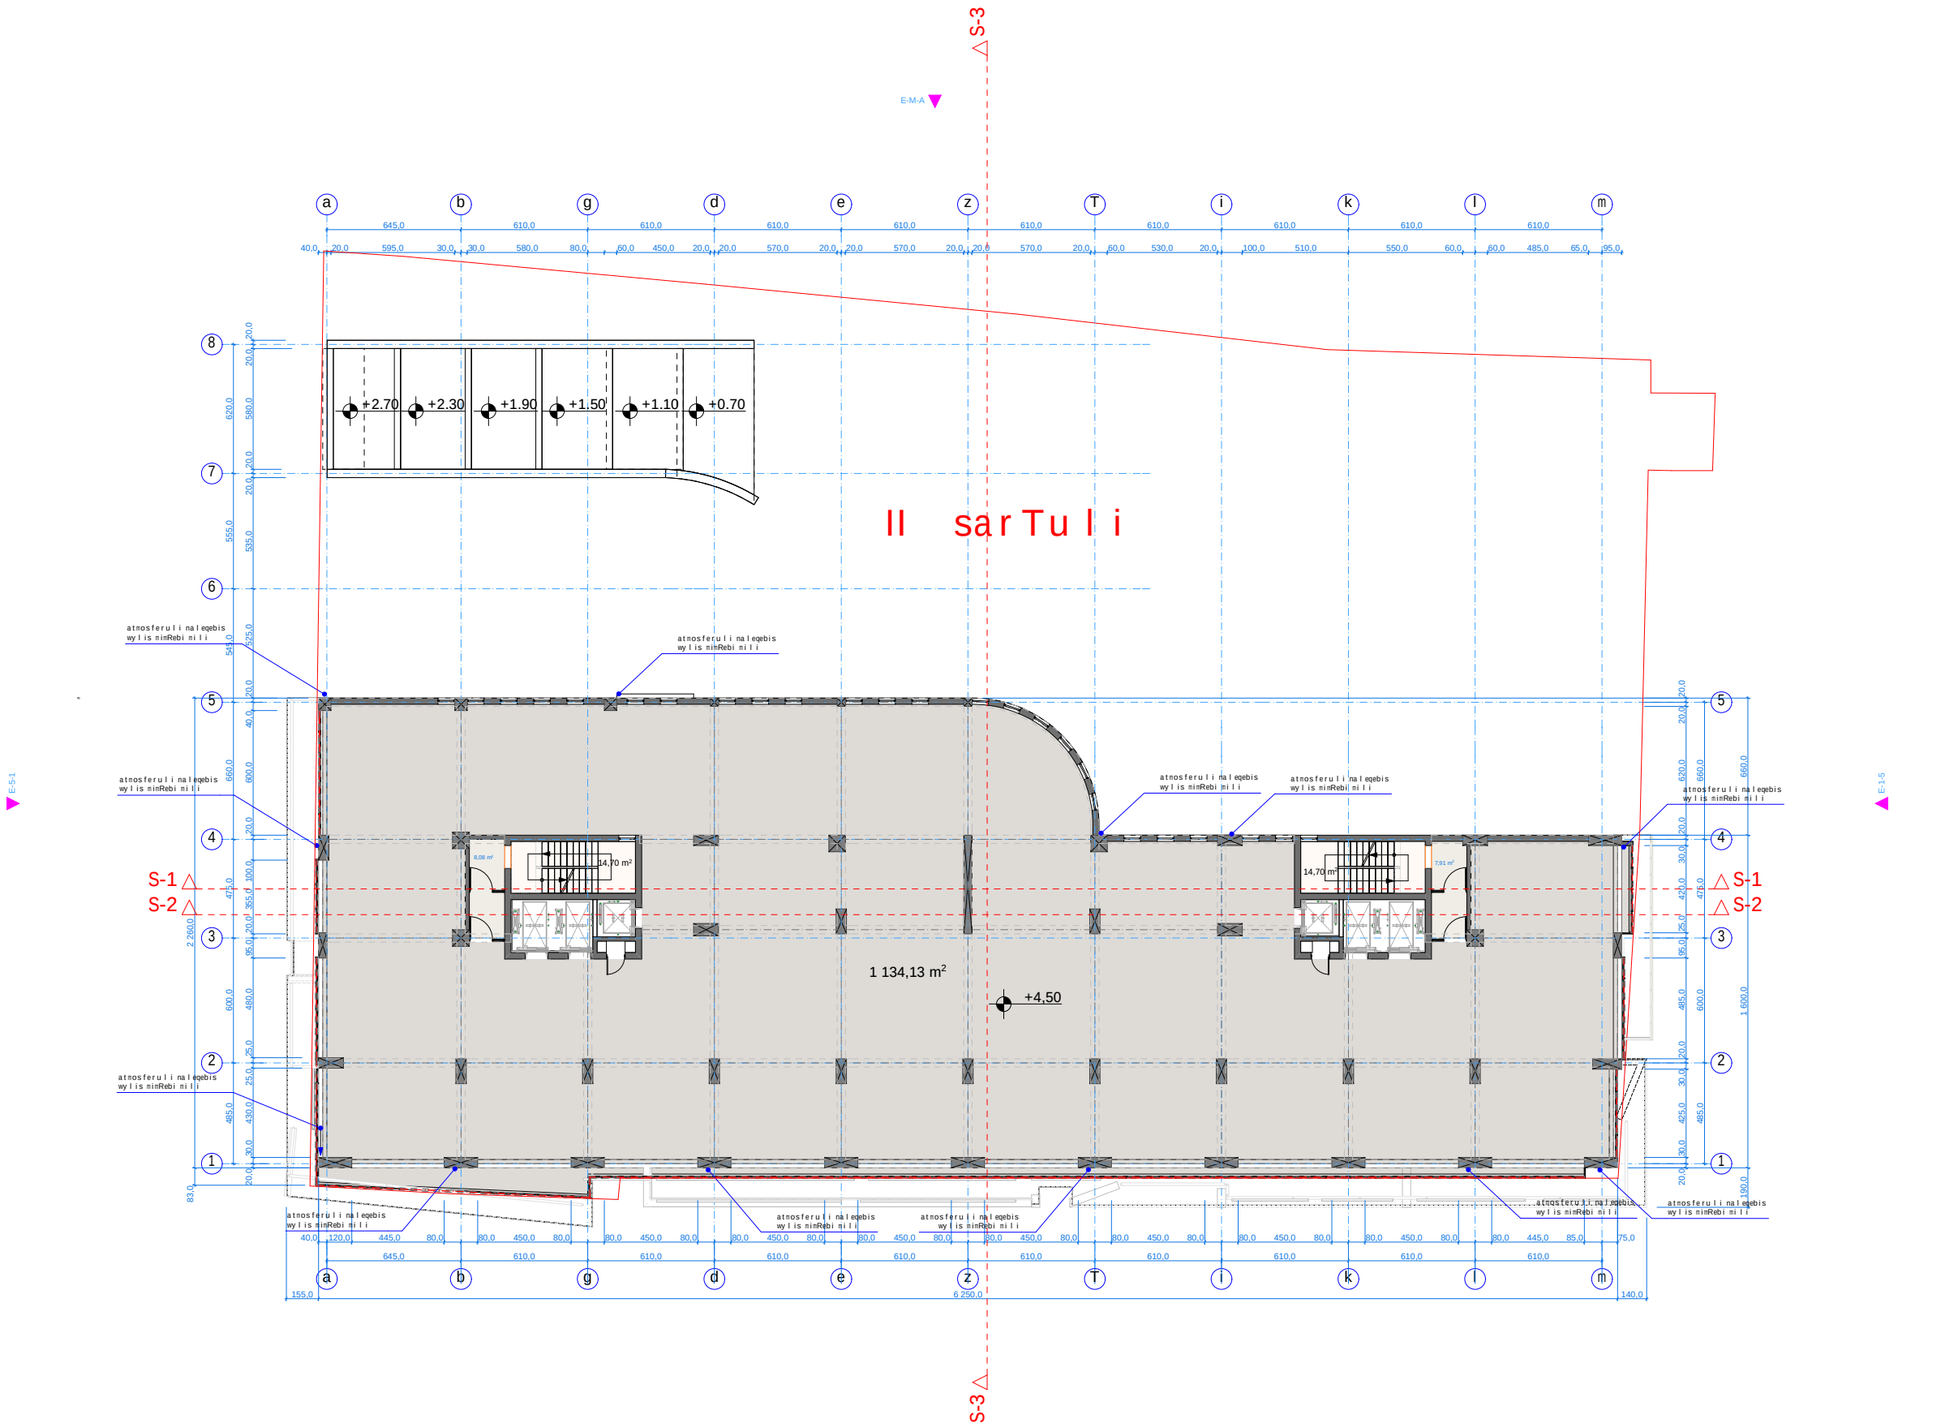

formati: A0	dakveTa: #	Tbilisi 2017 weli	

pirobiTi niSnebi

+4.50 arqiteqturuli niSnuli

1-1 Wrilis xazi

nakveTis sakadastro sazRvari

adgili kondencionerisa da gaTbobis qvabis dasamontaJeblad

SeniSvnebi

zomebi mocemulia milimetrebSi
simaRleebi mocemulia metrebSi

proeqtis saxelwodeba

mravalfunqciuri kompleqsi / Senoba

damkveTi

S.p.s.
„siTi real isTeiT"
iuridiuli misamarTi:
q.Tbilisi, vake-saburTalos r-ni,
gamsaxurdias gamziri, #30
saidentifikacio kodi
406067410

Semsrulebeli

S.p.s.
„siTi real isTeiT"
iuridiuli misamarTi:
q.Tbilisi, vake-saburTalos r-ni,
gamsaxurdias gamziri, #30
saidentifikacio kodi
406067410

Tanamdeboba	gvari	xelmowera	TariRi
direqtori	l. fruiZe		
mTavari arqiteqtori	z.kvirkvelia		
Seamowma			
masStabi	1 : 100	II sarTulis gegma +4.50 niSnulze	
TariRi			
stadia		sul furclebi	furceli
arqiteqturuli proeqti			

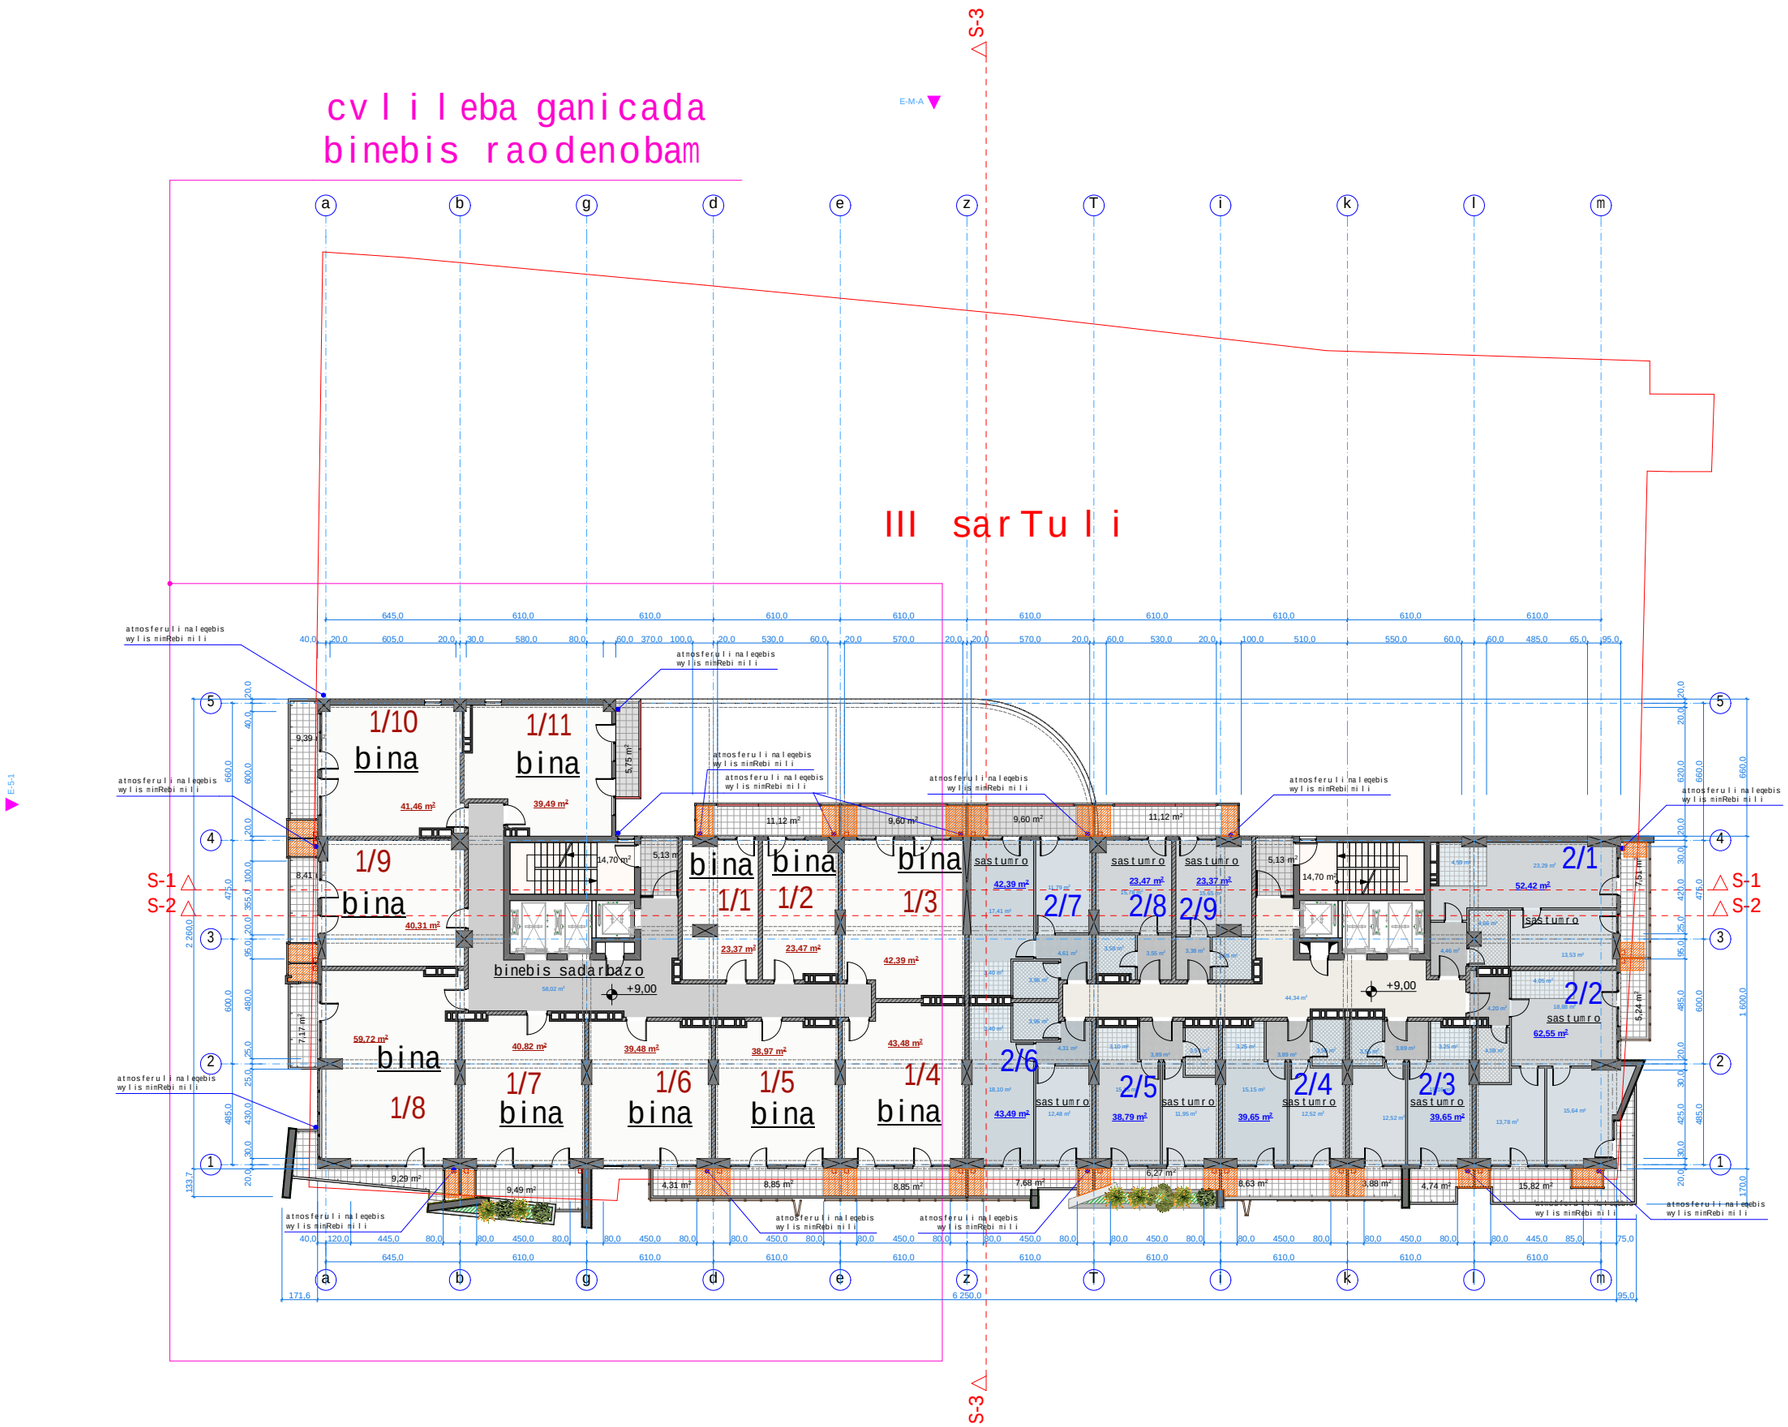

formati: 0 | dakveTa: # | Tbilisi 2017 weli

eqsplikacia

binebis raodenoba	11 bina	
sastumro nomrebis raodenoba	9 nomeri	

pirobiTi niSnebi

±0.00 arqiteqturuli niSnuli

1-1 Wrilis xazi

nakveTis sakadastro sazRvari

adgili kondencionerisa da gaTbobis qvabis dasamontaJeblad

SeniSvnebi

zomebi mocemulia milimetrebSi
simaRleebi mocemulia metrebSi

proeqtis saxelwodeba

mravalfunqciuri kompleqsi / Senoba

damkveTi

S.p.s.
„SiTi real isTeiT"
iuridiuli misamarTi:
q.Tbilisi, vake-saburTalos r-ni,
gamsaxurdias gamziri, #30
saidentifikacio kodi
406067410

Semsrulebeli

S.p.s.
„SiTi real isTeiT"
iuridiuli misamarTi:
q.Tbilisi, vake-saburTalos r-ni,
gamsaxurdias gamziri, #30
saidentifikacio kodi
406067410

Tanamdeboba	gvari	xelmowera TariRi
direqtori	l. fruiZe	
mTavari arqiteqtori	z.kvirkvelia	
arqiteqtori	z. diakvniSvili	
arqiteqtori	l. goguaZe	
Seamowma		
masStabi	1 : 100	III sarTuli gegma +9.00 niSnuli ze
TariRi		
stadia		sul furclebi furce
arqiteqturuli proeqti		

cvlileba ganicada binebis raodenobam



formati:	0	dakveTa: #	Tbilisi 2017 weli

eqsplikacia

binebis raodenoba	9 bina
sastumro nomrebis raodenoba	9 nomeri

pirobiTi niSnebi

±12.30 arqiteqturuli niSnuli

1-1 Wrilis xazi

nakveTis sakadastro sazRvari

adgili kondencionerisa da gaTqvabis dasamontaJeblad

SeniSvnebi

zomebi mocemulia milimetrebSi
simaRleebi mocemulia metrebSi

proeqtis saxelwodeba

mravalfunqciuri kompleqsi / Senoba

damkveTi

sps.

„SiTi real isTeiT"
iuridiuli misamarTi:
q.Tbilisi, vake-saburTalos r-ni,
gamsaxurdias gamziri, #30
saidentifikacio kodi
406067410

Semsrulebeli

sps.

„SiTi real isTeiT"
iuridiuli misamarTi:
q.Tbilisi, vake-saburTalos r-ni,
gamsaxurdias gamziri, #30
saidentifikacio kodi
406067410

Tanamdeboba	gvari	xelmowera TariRi
direqtori	l. fruiZe	
mTavari arqiteqtori	z.kvirkvelia	
Seamowma		
masStabi	1 : 100	IV sarTuli gegma +12.30 niSnuli ze
TariRi		
stadia		sul furclebi furce
arqiteqturuli proeqti		



formati:	0	dakveTa: #	Tbilisi 2017 weli

eqsplikacia

binebis raodenoba 9 bina
sastumro nomrebis raodenoba 9 nomeri

pirobiTi niSnebi

+15,60 arqiteqturuli niSnuli

1-1 Wrilis xazi

nakveTis sakadastro sazRvari

adgili kondencionerisa da gaT qvabis dasamontaJeblad

SeniSvnebi

zomebi mocemulia milimetrebSi
simaRleebi mocemulia metrebSi

proeqtis saxelwodeba

mraval funqciuri
kompleqsi / Senoba

damkveTi

S.p.s.
„siTi real isTeiT"
iuridiuli misamarTi:
q.Tbilisi, vake-saburTalos r-ni,
gamsaxurdias gamziri, #30
saidentifikacio kodi
406067410

Semsrulebeli

S.p.s.
„siTi real isTeiT"
iuridiuli misamarTi:
q.Tbilisi, vake-saburTalos r-ni,
gamsaxurdias gamziri, #30
saidentifikacio kodi
406067410

Tanamdeboba	gvari	xelmowera	TariR
direqtori	l. fruiZe		
mTavari arqiteqtori	z.kvirkvelia		
Seamowma			
masStabi	1 : 100	V sarTuli gegma +15.60 niSnulze	
TariRi			
stadia		sul furclebi	furce
arqiteqturuli proeqti			

cv l i leba ganicada
binebis raodenobam

VI sarTuli

S-3

E-M-A

a b g d e z T i k l m

645.0 610.0 610.0 610.0 610.0 610.0 610.0 610.0 610.0 610.0 610.0

40.0 20.0 605.0 20.0 30.0 580.0 80.0 60.0 370.0 100.0 20.0 530.0 60.0 20.0 570.0 20.0 20.0 570.0 20.0 60.0 530.0 20.0 100.0 510.0 550.0 60.0 60.0 485.0 65.0 95.0

1/37 bina 41.46 m²
1/38 bina 39.49 m²
1/36 bina 100.30 m²
1/35 bina 40.82 m²
1/34 bina 39.48 m²
1/33 bina 38.97 m²
1/32 bina 85.87 m²
1/30 1/31
binebis sadarbazo +18.90
2/34 sastumro 42.39 m²
2/35 2/36 sastumro 23.47 m² 23.37 m²
2/33 sastumro 43.49 m²
2/32 sastumro 38.79 m²
2/31 2/30 sastumro 39.65 m²
2/28 sastumro 52.42 m²
2/29 sastumro 62.55 m²
+18.90

atmosferuli naleqebis wylis ninRebi nili

S-1 S-2 S-3 E-5-1 E-1-5 E-A-M

1 2 3 4 5

2 250.0 171.6

formati: 0 | dakveTa: # | Tbilisi 2017 weli

eqsplikacia

binebis raodenoba	9 bina
sastumro nomrebis raodenoba	9 nomeri

pirobiTi niSnebi

arqiteqturuli niSnuli

1-1 Wrilis xazi

nakveTis sakadastro sazRvari

adgili kondencionerisa da gaTqvabis dasamontaJeblad

SeniSvnebi

zomebi mocemulia milimetrebSi
simaRleebi mocemulia metrebSi

proeqtis saxelwodeba

mravalfunqciuri kompleqsi / Senoba

damkveTi

s.p.s.
„siTi real isTeiT"
iuridiuli misamarTi:
q.Tbilisi, vake-saburTalos r-ni,
gamsaxurdias gamziri, #30
saidentifikacio kodi
406067410

Semsruleblebi

s.p.s.
„siTi real isTeiT"
iuridiuli misamarTi:
q.Tbilisi, vake-saburTalos r-ni,
gamsaxurdias gamziri, #30
saidentifikacio kodi
406067410

Tanamdeboba	gvari	xelmowera	TariR
direqtori	l. fruiZe		
mTavari arqiteqtori	z.kvirkvelia		
Seamowma			
masStabi	1 : 100	VI sarTuli gegma +18.9 niSnulze	
TariRi			
stadia		sul furclebi	furce
arqiteqturuli proeqti			

formati: 0	dakveTa: #	Tbilisi 2017 weli

eqsplikacia

binebis raodenoba	8 bina
sastumro nomrebis raodenoba	9 nomeri

pirobiTi niSnebi

arqiteqturuli niSnuli

1-1 Wrilis xazi

nakveTis sakadastro sazRvari

adgili kondencionerisa da gaTqvabis dasamontaJeblad

SeniSvnebi

zomebi mocemulia milimetrebSi
simaRleebi mocemulia metrebSi

proeqtis saxelwodeba

mravalfunqciuri kompleqsi / Senoba

damkveTi

s.p.s.
„siTirealisteiT"
iuridiuli misamarTi:
q.Tbilisi, vake-saburTalos r-ni,
gamsaxurdias gamziri, #30
saidentifikacio kodi
406067410

Semsruleli

s.p.s.
„siTirealisteiT"
iuridiuli misamarTi:
q.Tbilisi, vake-saburTalos r-ni,
gamsaxurdias gamziri, #30
saidentifikacio kodi
406067410

Tanamdeboba	gvari	xelmowera	TariR
direqtori	l. fruiZe		
mTavari arqiteqtori	z.kvirkvelia		
Seamowma			
masStabi	1 : 100	VII sarTuli gegma +22.2 niSnuli ze	
TariRi			
stadia		sul furclebi	furce
arqiteqturuli proeqti			

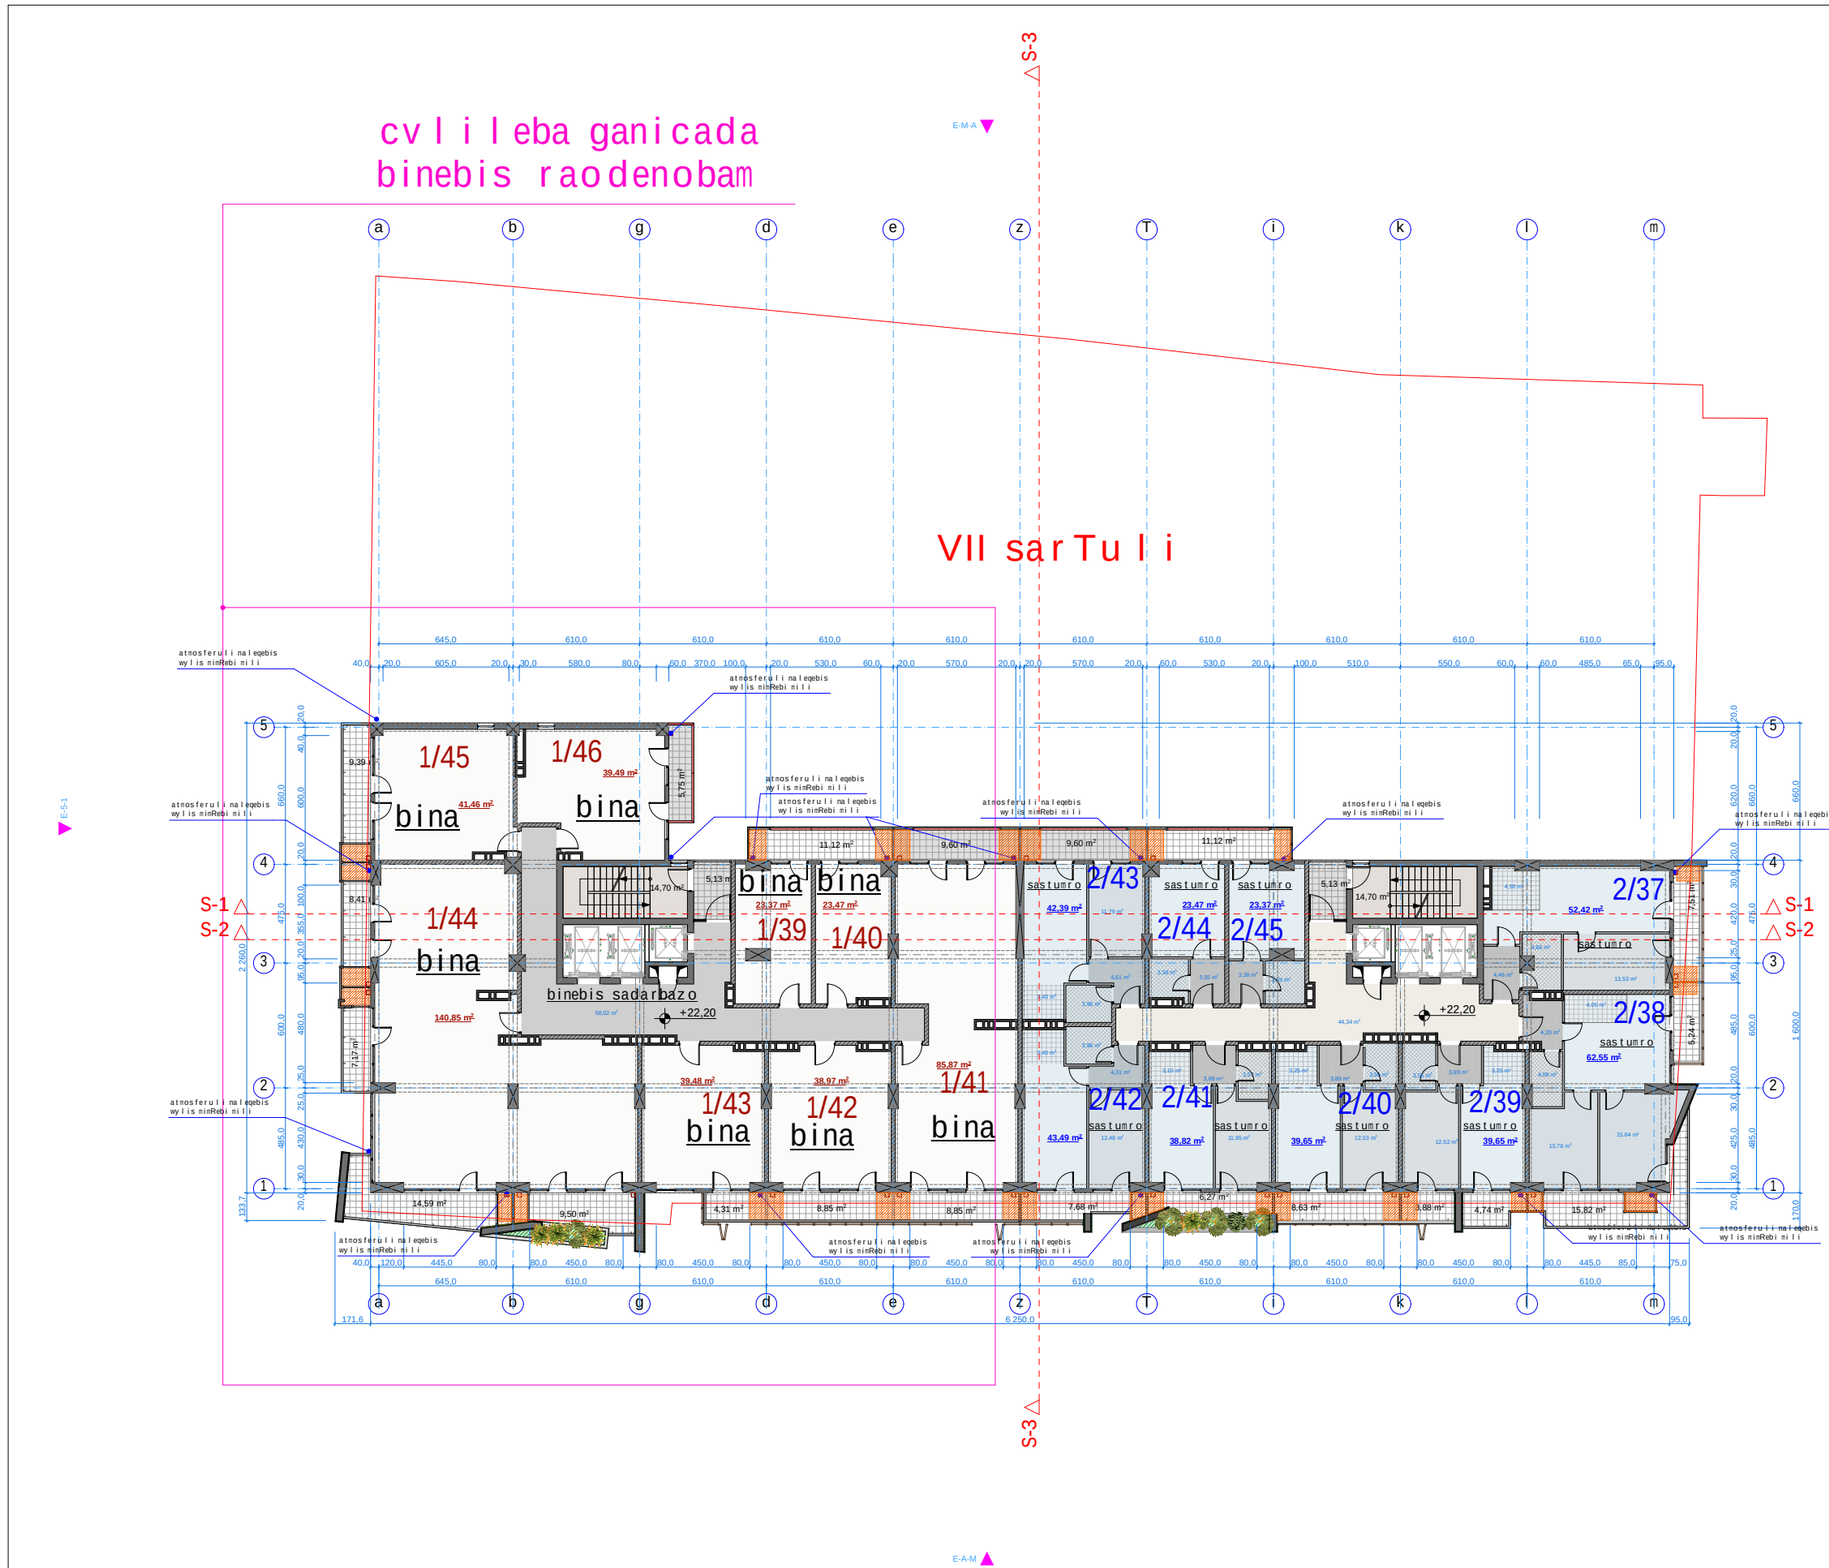



formati:	0	dakveTa: #	Tbilisi 2017 weli

eqsplikacia

binebis raodenoba 8 bina
sastumro nomrebis raodenoba 9 nomeri

pirobiTi niSnebi

arqiteqturuli niSnuli

1-1 Wrilis xazi

nakveTis sakadastro sazRvari

adgili kondencionerisa da gaT qvabis dasamontaJeblad

SeniSvnebi

zomebi mocemulia milimetrebSi
simaRleebi mocemulia metrebSi

proeqtis saxelwodeba

mraval funqciuri
kompleqsi / Senoba

damkveTi

s.p.s.
„siTi real isTeiT"
iuridiuli misamarTi:
q.Tbilisi, vake-saburTalos r-ni,
gamsaxurdias gamziri, #30
saidentifikacio kodi
406067410

Semsrulebeli

s.p.s.
„siTi real isTeiT"
iuridiuli misamarTi:
q.Tbilisi, vake-saburTalos r-ni,
gamsaxurdias gamziri, #30
saidentifikacio kodi
406067410

Tanamdeboba	gvari	xelmowera	TariR
direqtori	l. fruiZe		
mTavari arqiteqtori	z.kvirkvelia		
Seamowma			
masStabi	1 : 100	VIII sarTu gegma +25.5 niSnulz	
TariRi			
stadia		sul furclebi	furce
arqiteqturuli proeqti			



formati:	0	dakveTa: #	Tbilisi 2017 weli

eqsplikacia

binebis raodenoba 8 bina
sastumro nomrebis raodenoba 9 nomeri

pirobiTi niSnebi

arqiteqturuli niSnuli

1-1 Wrilis xazi

nakveTis sakadastro sazRvari

adgili kondencionerisa da gaT qvabis dasamontaJeblad

SeniSvnebi

zomebi mocemulia milimetrebSi
simaRleebi mocemulia metrebSi

proeqtis saxelwodeba

mraval funqciuri
kompleqsi / Senoba

damkveTi

S.p.s.
„siTi real isTeiT"
iuridiuli misamarTi:
q.Tbilisi, vake-saburTalos r-ni,
gamsaxurdias gamziri, #30
saidentifikacio kodi
406067410

Semsrulebeli

S.p.s.
„siTi real isTeiT"
iuridiuli misamarTi:
q.Tbilisi, vake-saburTalos r-ni,
gamsaxurdias gamziri, #30
saidentifikacio kodi
406067410

Tanamdeboba	gvari	xelmowera	TariR
direqtori	l. fruiZe		
mTavari arqiteqtori	z.kvirkvelia		
Seamowma			
masStabi	1 : 100	IX sarTul gegma +28.8 niSnulze	
TariRi			
stadia		sul furclebi	furce
arqiteqturuli proeqti			



formati: 0 | dakveTa: # | Tbilisi 2017 weli

eqsplikacia

binebis raodenoba 8 bina
sastumro nomrebis raodenoba 9 nomeri

pirobiTi niSnebi

arqiteqturuli niSnuli

1-1 Wrilis xazi

nakveTis sakadastro sazRvari

adgili kondencionerisa da gaT qvabis dasamontaJeblad

SeniSvnebi

zomebi mocemulia milimetrebSi
simaRleebi mocemulia metrebSi

proeqtis saxelwodeba

mraval funqciuri
kompleqsi / Senoba

damkveTi

S.p.s.
„siTi real isTeiT"
iuridiuli misamarTi:
q.Tbilisi, vake-saburTalos r-ni,
gamsaxurdias gamziri, #30
saidentifikacio kodi
406067410

Semsrulebeli

S.p.s.
„siTi real isTeiT"
iuridiuli misamarTi:
q.Tbilisi, vake-saburTalos r-ni,
gamsaxurdias gamziri, #30
saidentifikacio kodi
406067410

Tanamdeboba	gvari	xelmowera	TariR
direqtori	l. fruiZe		
mTavari arqiteqtori	z.kvirkvelia		
Seamowma			
masStabi	1 : 100	X sarTuli gegma +32.10 niSnulze	
TariRi			
stadia		sul furclebi	furce
arqiteqturuli proeqti			

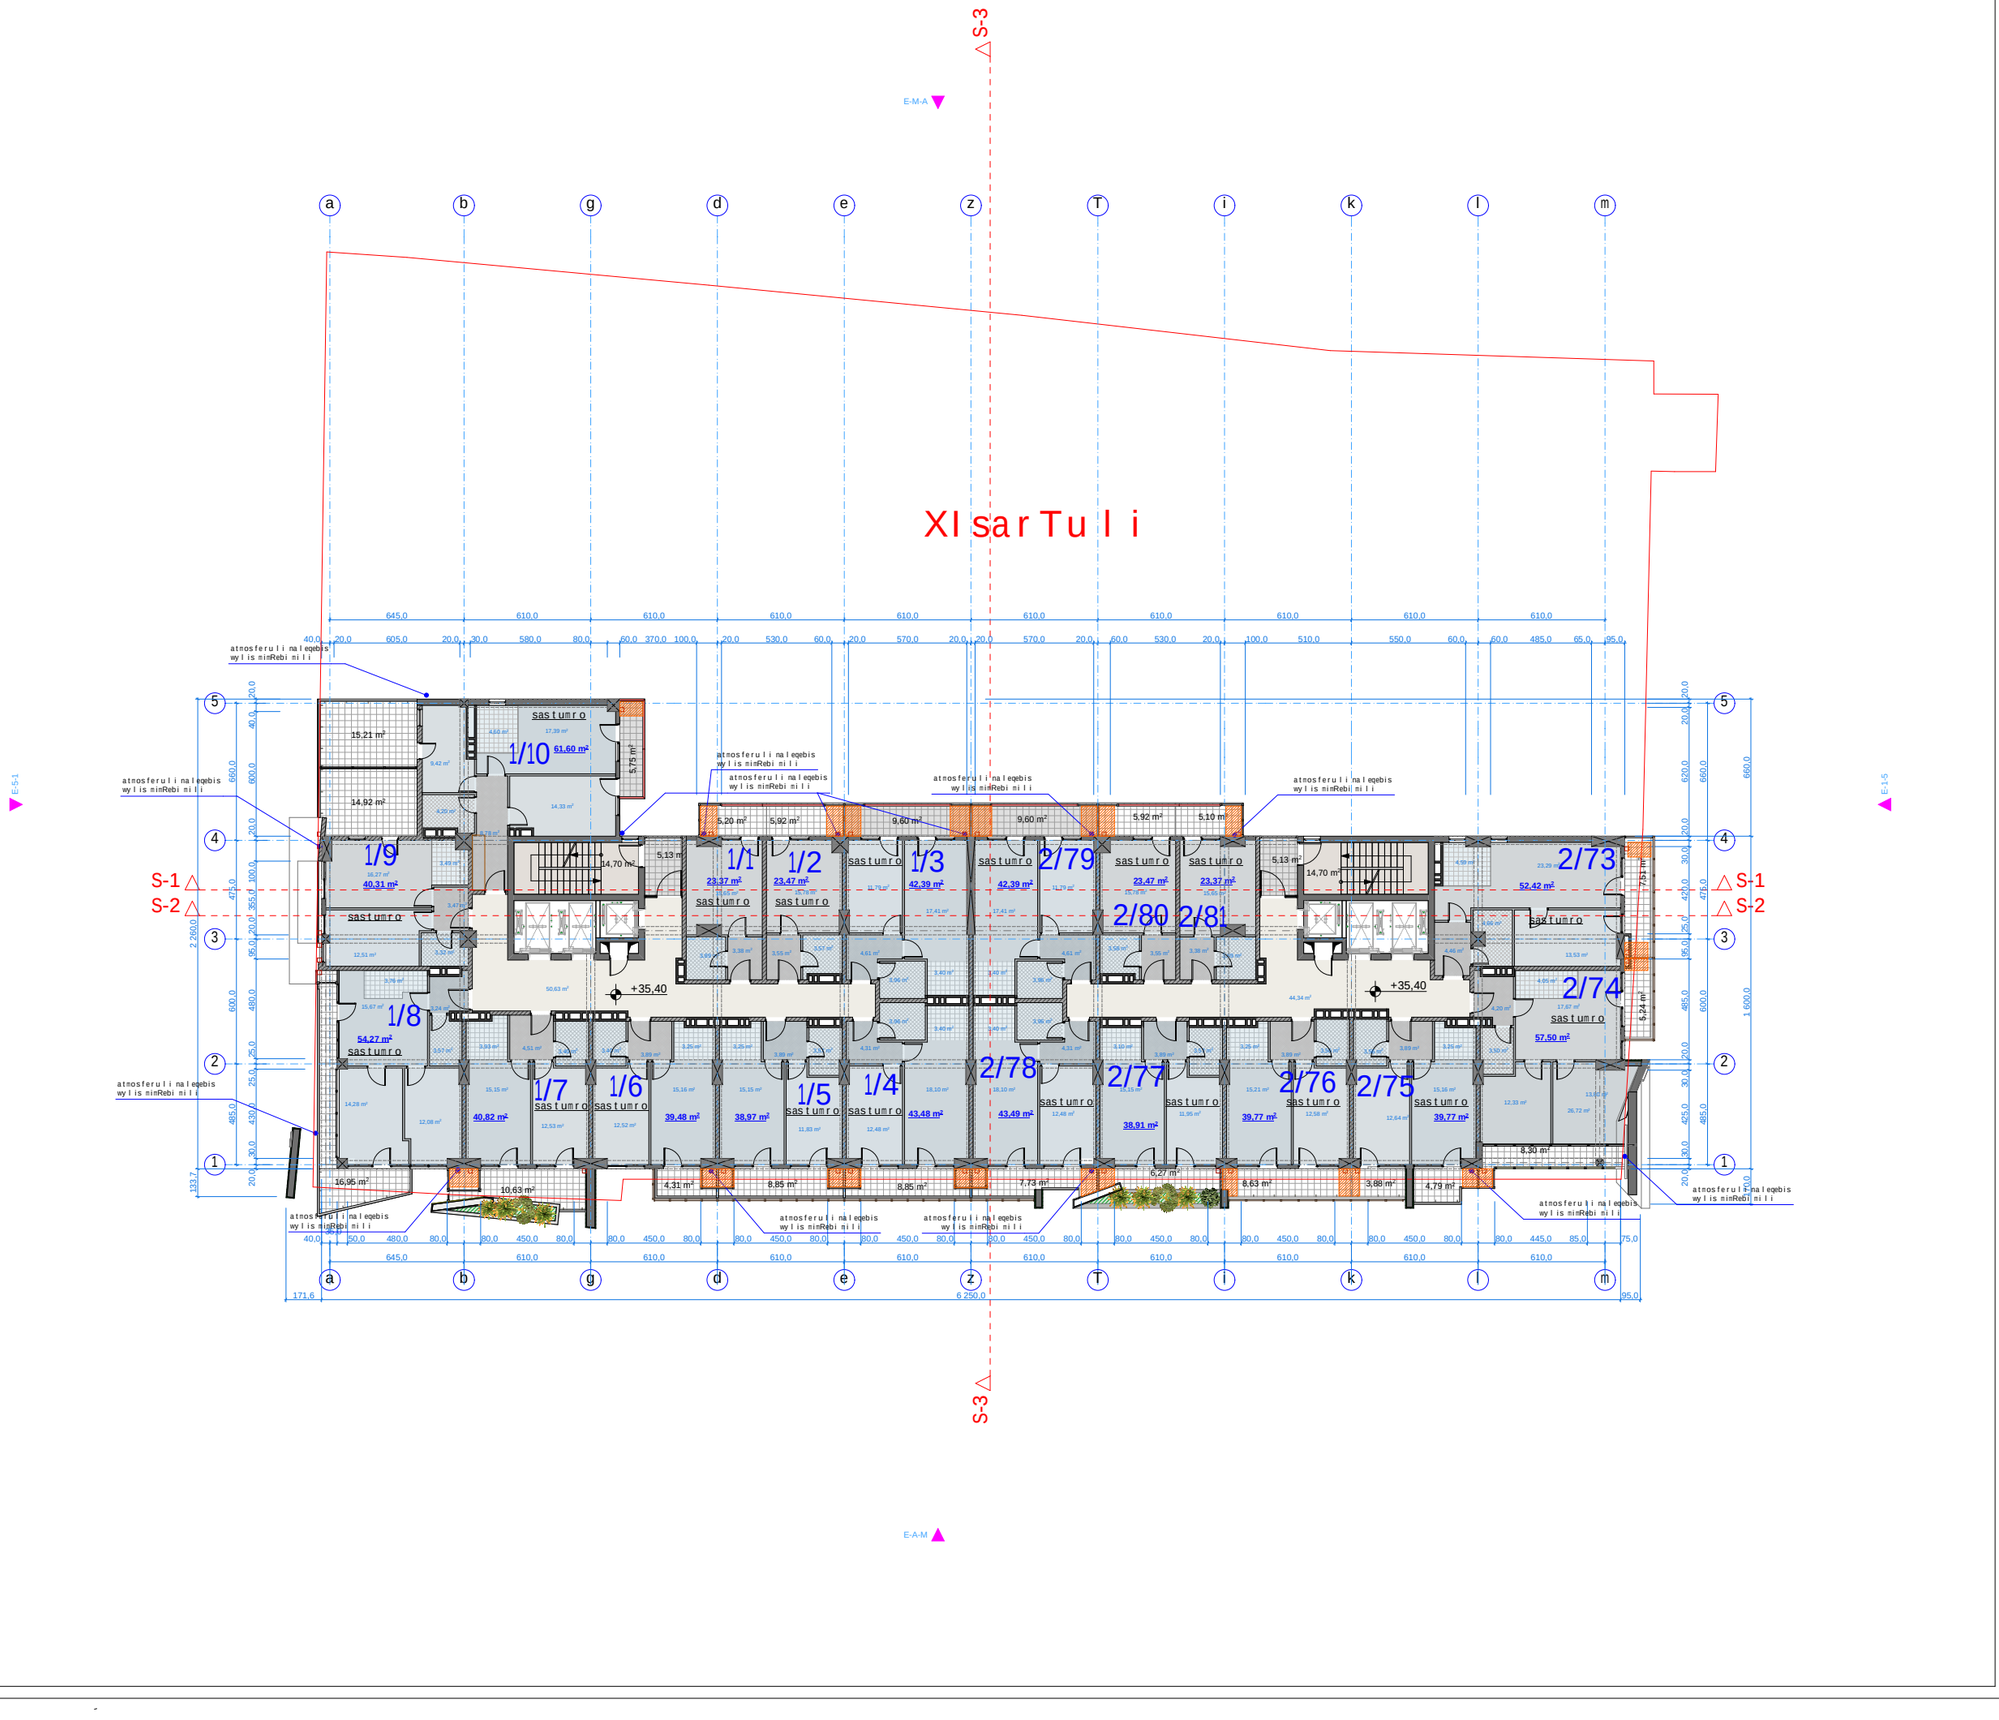

formati: A0	dakveTa: #	Tbilisi 2017 weli	

eqsplikacia

sastumro nomrebis raodenoba 19 nomeri

pirobiTi niSnebi

+35.40 arqiteqturuli niSnuli

1-1 Wrilis xazi

nakveTis sakadastro sazRvari

adgili kondencionerisa da gaTbobqvabis dasamontaJeblad

SeniSvnebi

zomebi mocemulia milimetrebSi
simaRleebi mocemulia metrebSi

proeqtis saxelwodeba

mravalfunqciuri kompleqsi / Senoba

damkveTi

S.p.s.
„siTi real isTeiT"
iuridiuli misamarTi:
q.Tbilisi, vake-saburTalos r-ni,
gamsaxurdias gamziri, #30
saidentifikacio kodi
406067410

Semsrulebeli

S.p.s.
„siTi real isTeiT"
iuridiuli misamarTi:
q.Tbilisi, vake-saburTalos r-ni,
gamsaxurdias gamziri, #30
saidentifikacio kodi
406067410

Tanamdeboba	gvari	xelmowera	TariR
direqtori	l. fruiZe		
mTavari arqiteqtori	z.kvirkvelia		
Seamowma			
masStabi	1 : 100	XIsarTulis gegma +35.40 niSnulze	
TariRi			
stadia		sul furclebi	furcel
arqiteqturuli proeqti			

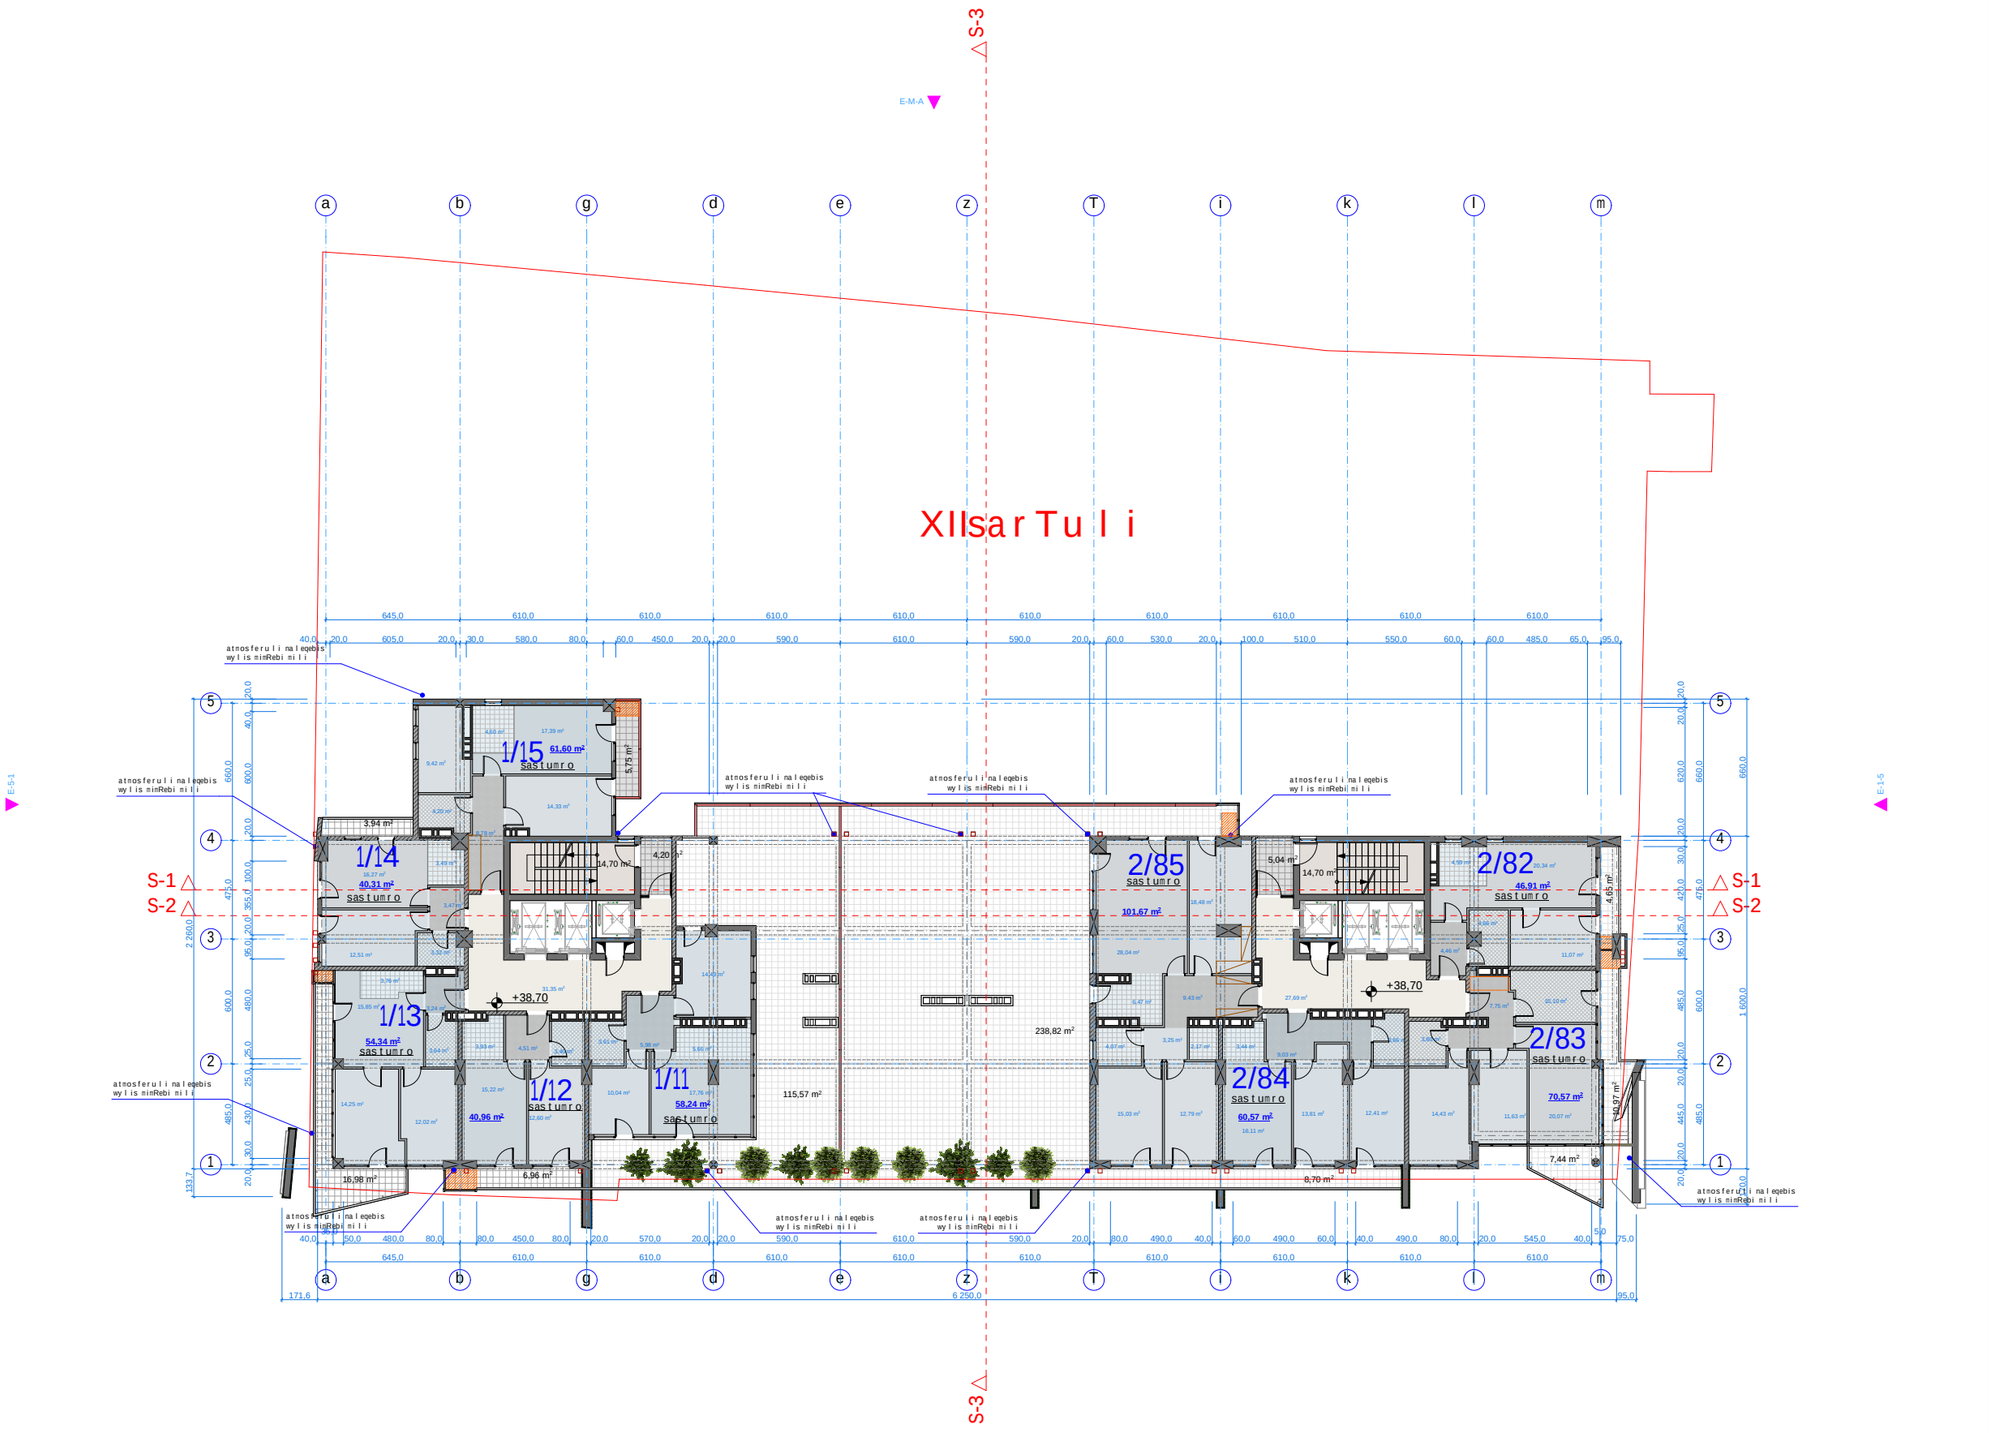

formati: A0	dakveTa: #	Tbilisi 2017 weli	
eqsplikacia			
sastumro nomrebis raodenoba 9 nomeri			
pirobiTi niSnebi			
+38.70 arqiteqturuli niSnuli			
1-1 Wrilis xazi			
nakveTis sakadastro sazRvari			
adgili kondencionerisa da gaTbob qvabis dasamontaJeblad			
SeniSvnebi			
zomebi mocemulia milimetrebSi simaRleebi mocemulia metrebSi			
proeqtis saxelwodeba			
mravalfunqciuri kompleqsi / Senoba			
damkveTi			
S.p.s. „siTi real isTeiT" iuridiuli misamarTi: q.Tbilisi, vake-saburTalos r-ni, gamsaxurdias gamziri, #30 saidentifikacio kodi 40606710			
Semsrulebeli			
S.p.s. „siTi real isTeiT" iuridiuli misamarTi: q.Tbilisi, vake-saburTalos r-ni, gamsaxurdias gamziri, #30 saidentifikacio kodi 40606710			
Tanamdeboba	gvari	xelmowera	TariR
direqtori	l. fruiZe		
mTavari arqiteqtori	z.kvirkvelia		
Seamowma			
masStabi	1 : 100	XII sarTuli gegma +38.70 niSnulze	
TariRi			
stadia		sul furclebi	furcel
arqiteqturuli proeqti			

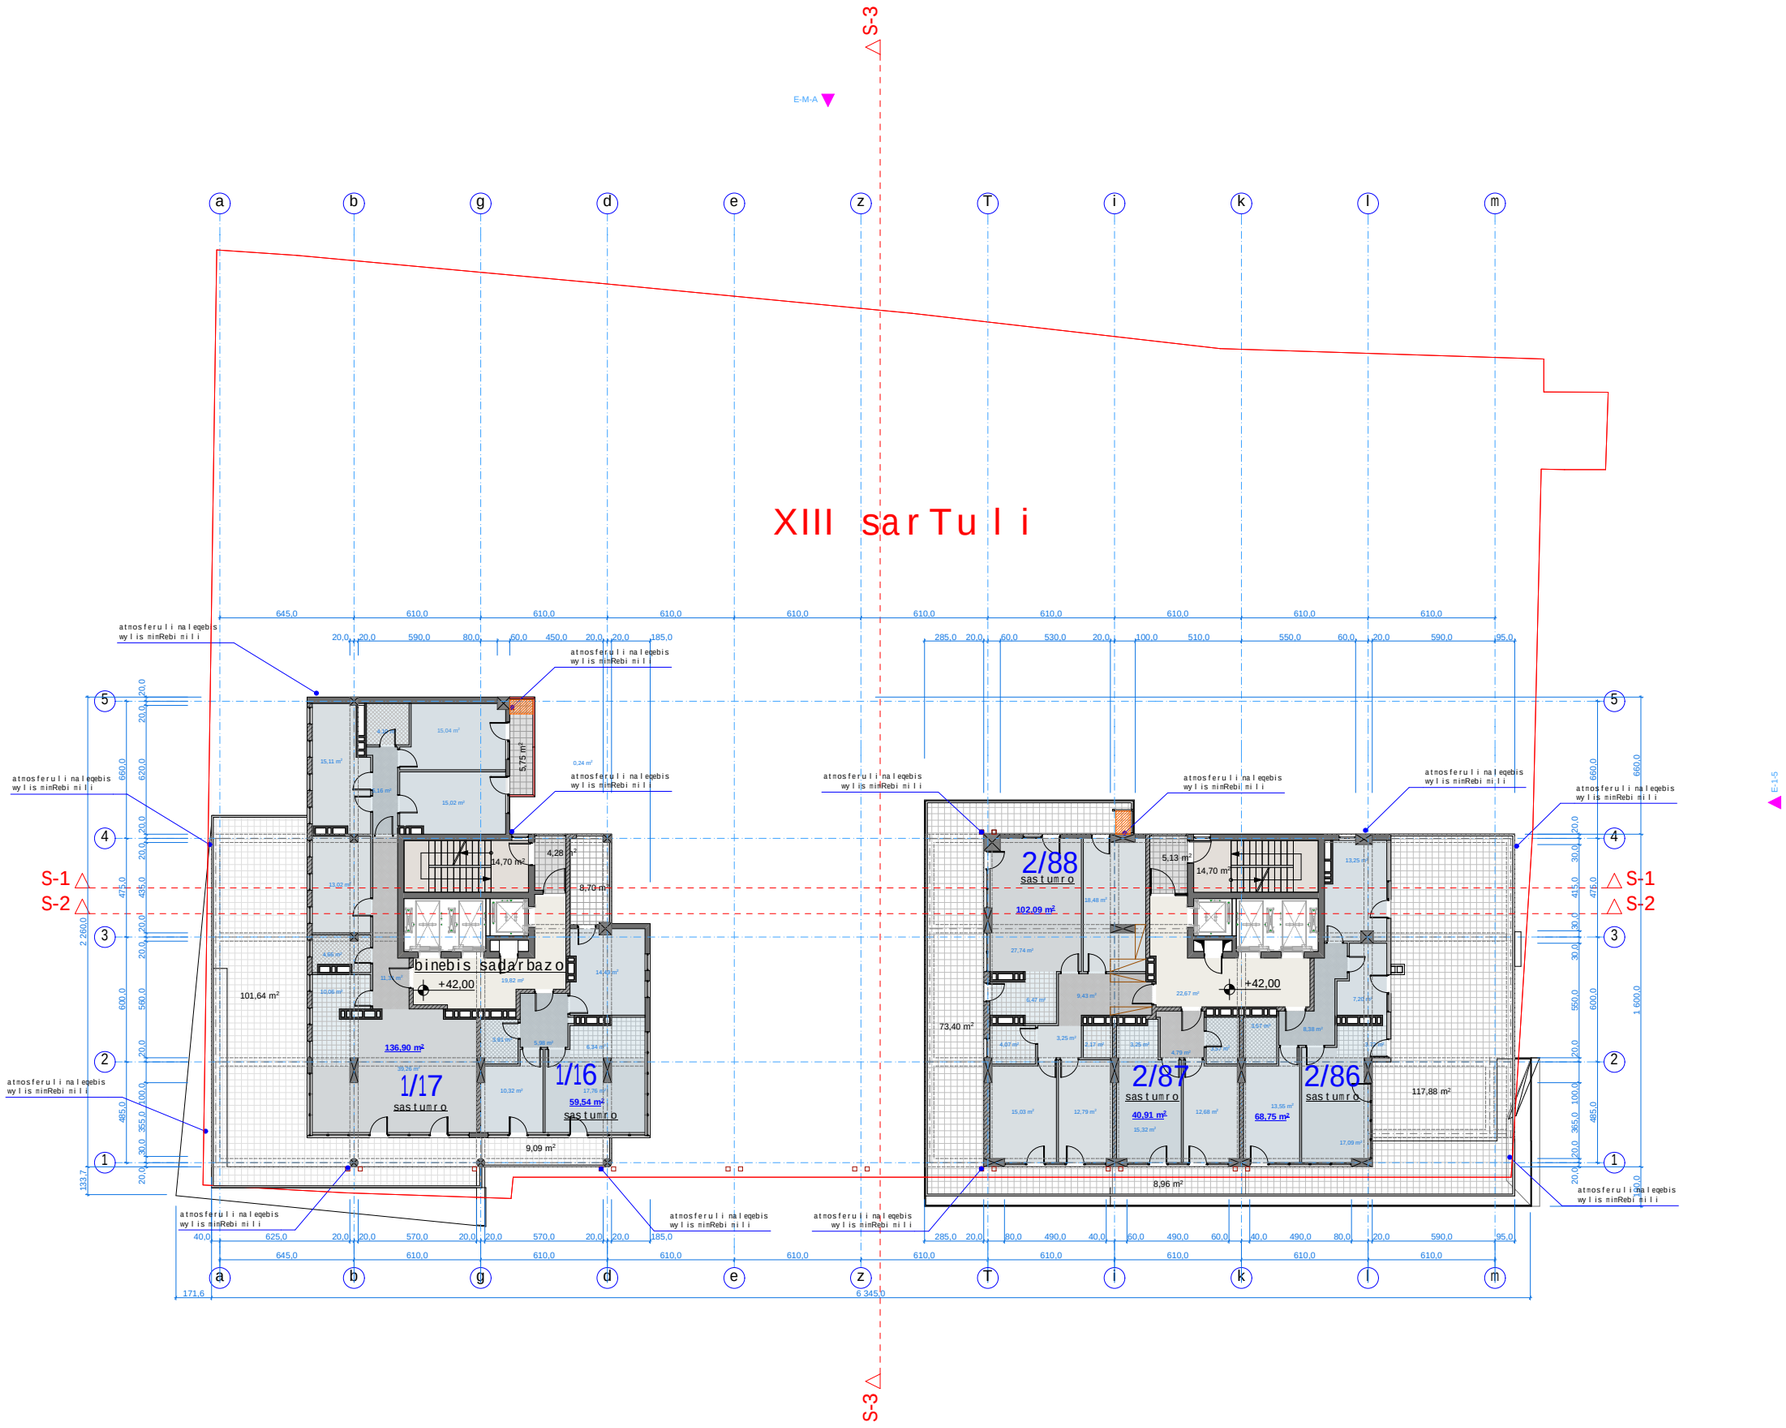

formati: A0	dakveTa: #	Tbilisi 2017 weli	

eqsplikacia

sastumro nomrebis raodenoba 5 nomeri

pirobiTi niSnebi

±42.00 arqiteqturuli niSnuli

1-1 Wrilis xazi

nakveTis sakadastro sazRvari

adgili kondencionerisa da gaTbobqvabis dasamontaJeblad

SeniSvnebi

zomebi mocemulia milimetrebSi
simaRleebi mocemulia metrebSi

proeqtis saxelwodeba

mravalfunqciuri kompleqsi / Senoba

damkveTi

S.p.s.
„siTi real isTeiT"
iuridiuli misamarTi:
q.Tbilisi, vake-saburTalos r-ni,
gamsaxurdias gamziri, #30
saidentifikacio kodi
406067410

Semsrulebeli

S.p.s.
„siTi real isTeiT"
iuridiuli misamarTi:
q.Tbilisi, vake-saburTalos r-ni,
gamsaxurdias gamziri, #30
saidentifikacio kodi
406067410

Tanamdeboba	gvari	xelmowera	TariR
direqtori	l. fruiZe		
mTavari arqiteqtori	z.kvirkvelia		
Seamowma			
masStabi	1 : 100	XIII sarTuli gegma +42.00 niSnulze	
TariRi			
stadia		sul furclebi	furcel
arqiteqturuli proeqti			

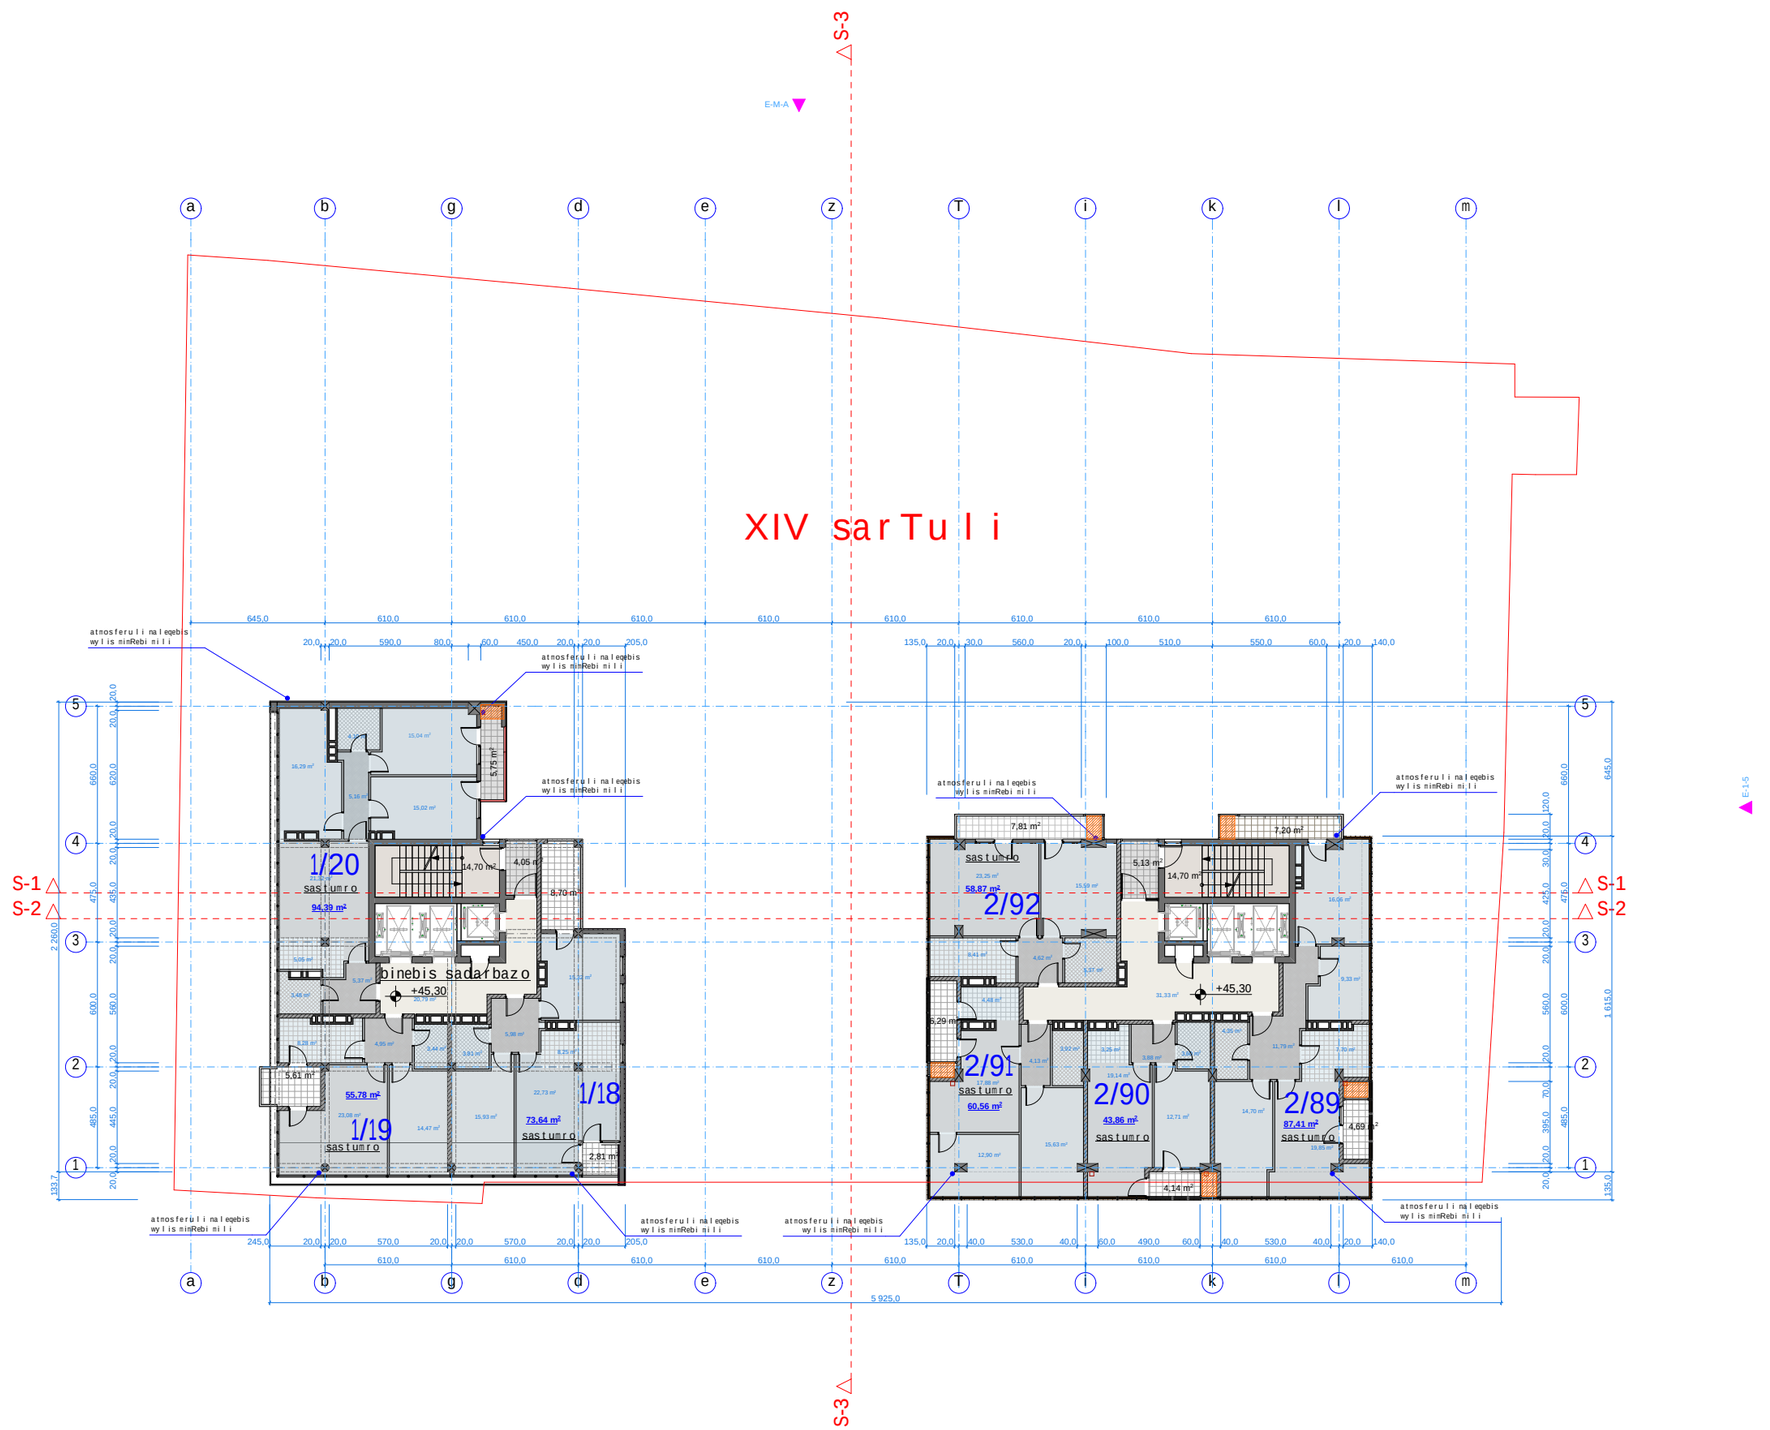

formati: A0 | dakveTa: # | Tbilisi 2017 weli

eqsplikacia

sastumro nomrebis raodenoba 7 nomeri

pirobiTi niSnebi

+45.30 arqiteqturuli niSnuli

1-1 Wrilis xazi

nakveTis sakadastro sazRvari

adgili kondencionerisa da gaTbobqvabis dasamontaJeblad

SeniSvnebi

zomebi mocemulia milimetrebSi
simaRleebi mocemulia metrebSi

proeqtis saxelwodeba

mravalfunqciuri kompleqsi / Senoba

damkveTi

S.p.s.
„siTi real isTeiT"
iuridiuli misamarTi:
q.Tbilisi, vake-saburTalos r-ni,
gamsaxurdias gamziri, #30
saidentifikacio kodi
406067410

Semsrulebeli

S.p.s.
„siTi real isTeiT"
iuridiuli misamarTi:
q.Tbilisi, vake-saburTalos r-ni,
gamsaxurdias gamziri, #30
saidentifikacio kodi
406067410

Tanamdeboba	gvari	xelmowera	TariR
direqtori	l. fruiZe		
mTavari arqiteqtori	z.kvirkvelia		
Seamowma			
masStabi	1 : 100	XIV sarTuli gegma +45.30 niSnulze	
TariRi			
stadia		sul furclebi	furcel
arqiteqturuli proeqti			

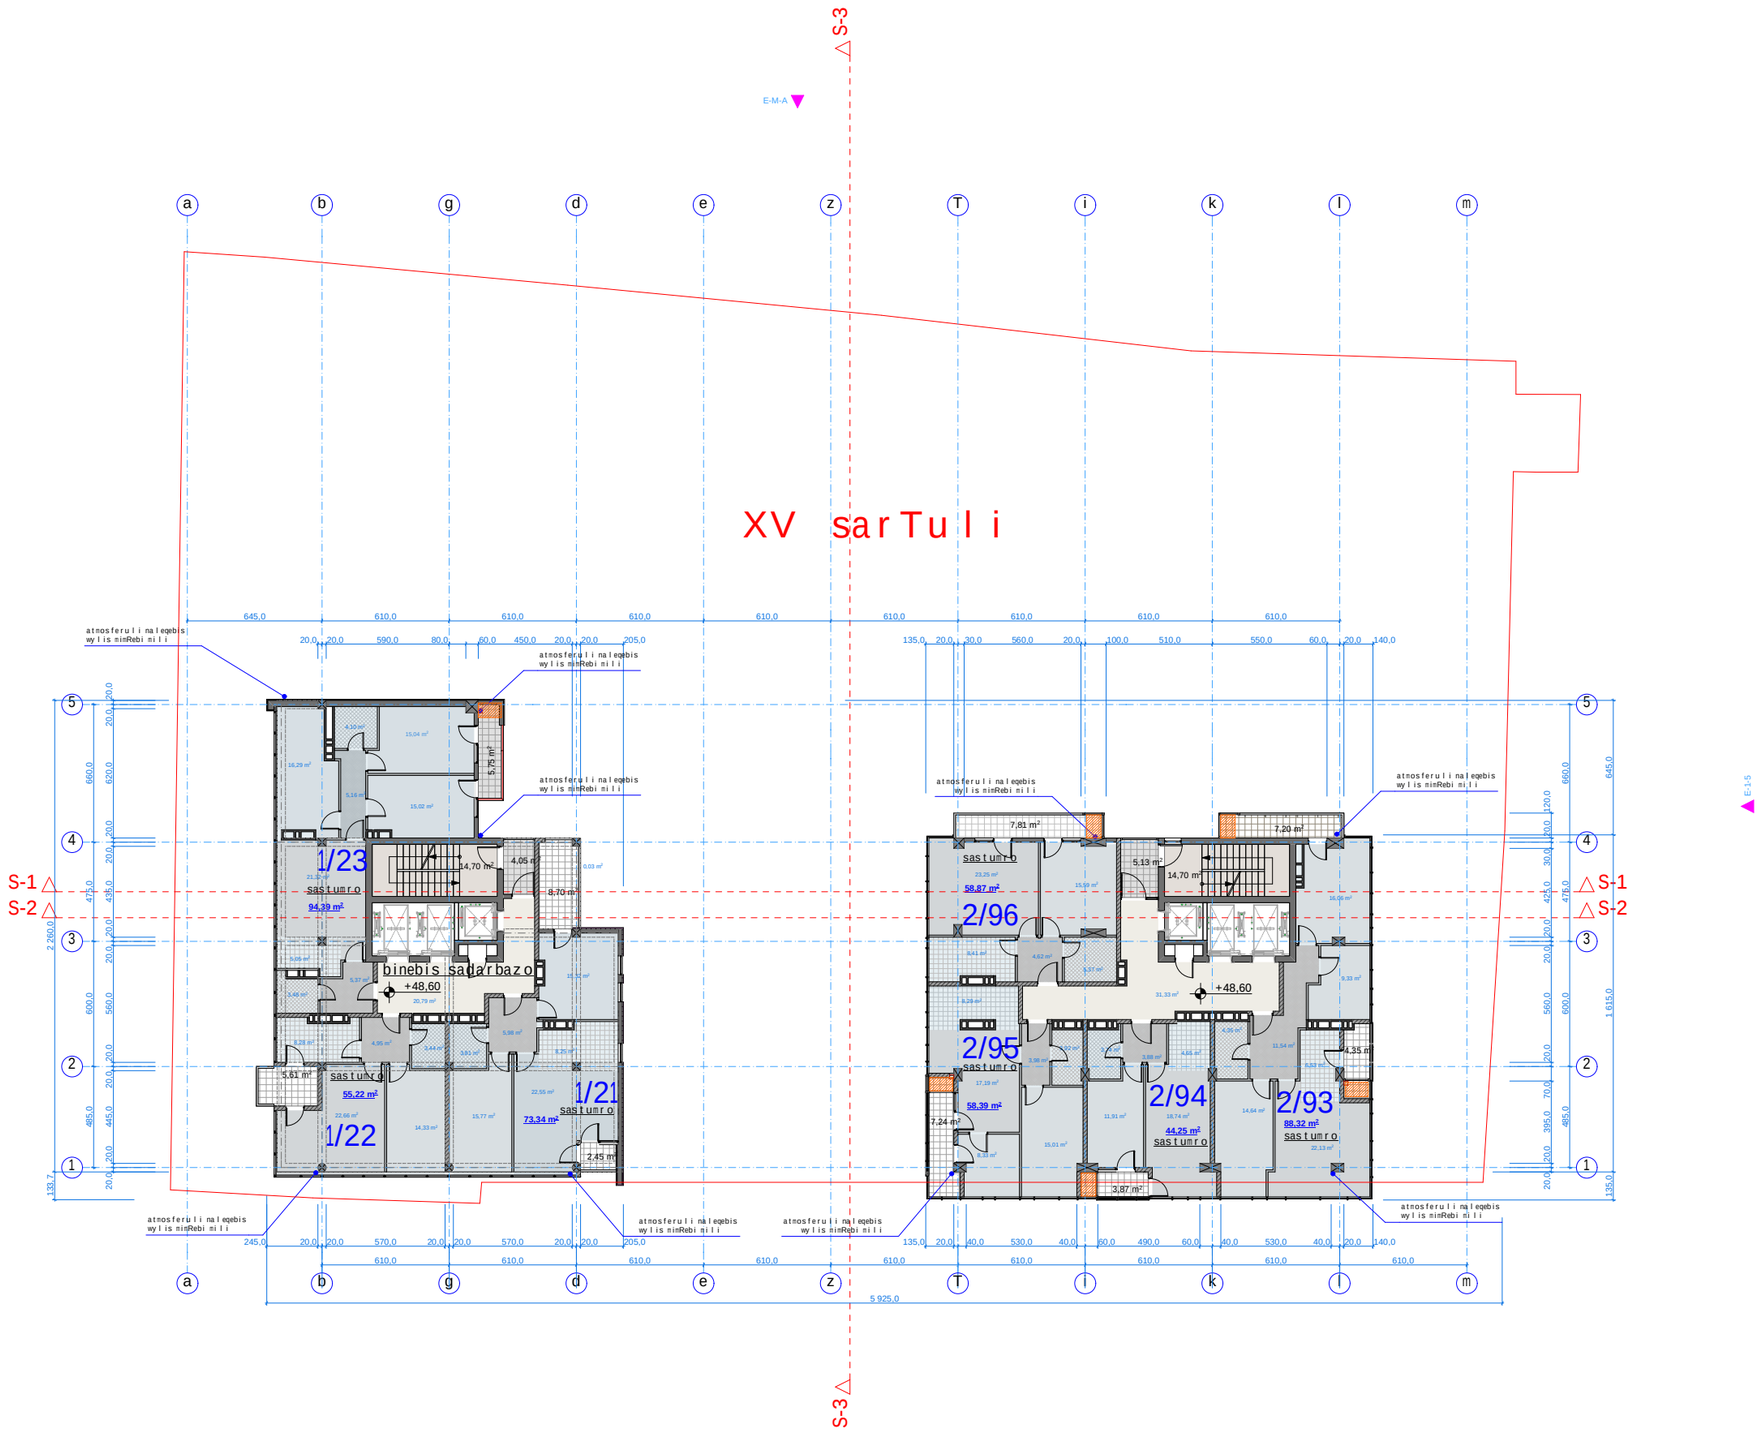

formati: A0 | dakveTa: # | Tbilisi 2017weli

eqsplikacia

sastumro nomrebis raodenoba 7 nomeri

pirobiTi niSnebi

+48.60 arqiteqturuli niSnuli

1-1 Wrilis xazi

nakveTis sakadastro sazRvari

adgili kondencionerisa da gaTbobis qvabis dasamontaJeblad

SeniSvnebi

zomebi mocemulia milimetrebSi
simaRleebi mocemulia metrebSi

proeqtis saxelwodeba

mravalfunqciuri kompleqsi / Senoba

damkveTi

Sps.
„siTi real isTeiT"
iuridiuli misamarTi:
q.Tbilisi, vake-saburTalos r-ni,
gamsaxurdias gamziri, #30
saidentifikacio kodi
406067410

Semsrulebeli

Sps.
„siTi real isTeiT"
iuridiuli misamarTi:
q.Tbilisi, vake-saburTalos r-ni,
gamsaxurdias gamziri, #30
saidentifikacio kodi
406067410

Tanamdeboba	gvari	xelmowera	TariRi
direqtori	l. fruiZe		
mTavari arqiteqtori	z.kvirkvelia		
Seamowma			
masStabi	1 : 100	XV sarTulis gegma +48.60 niSnulze	
TariRi			
stadia		sul furclebi	furceli
arqiteqturuli proeqti			

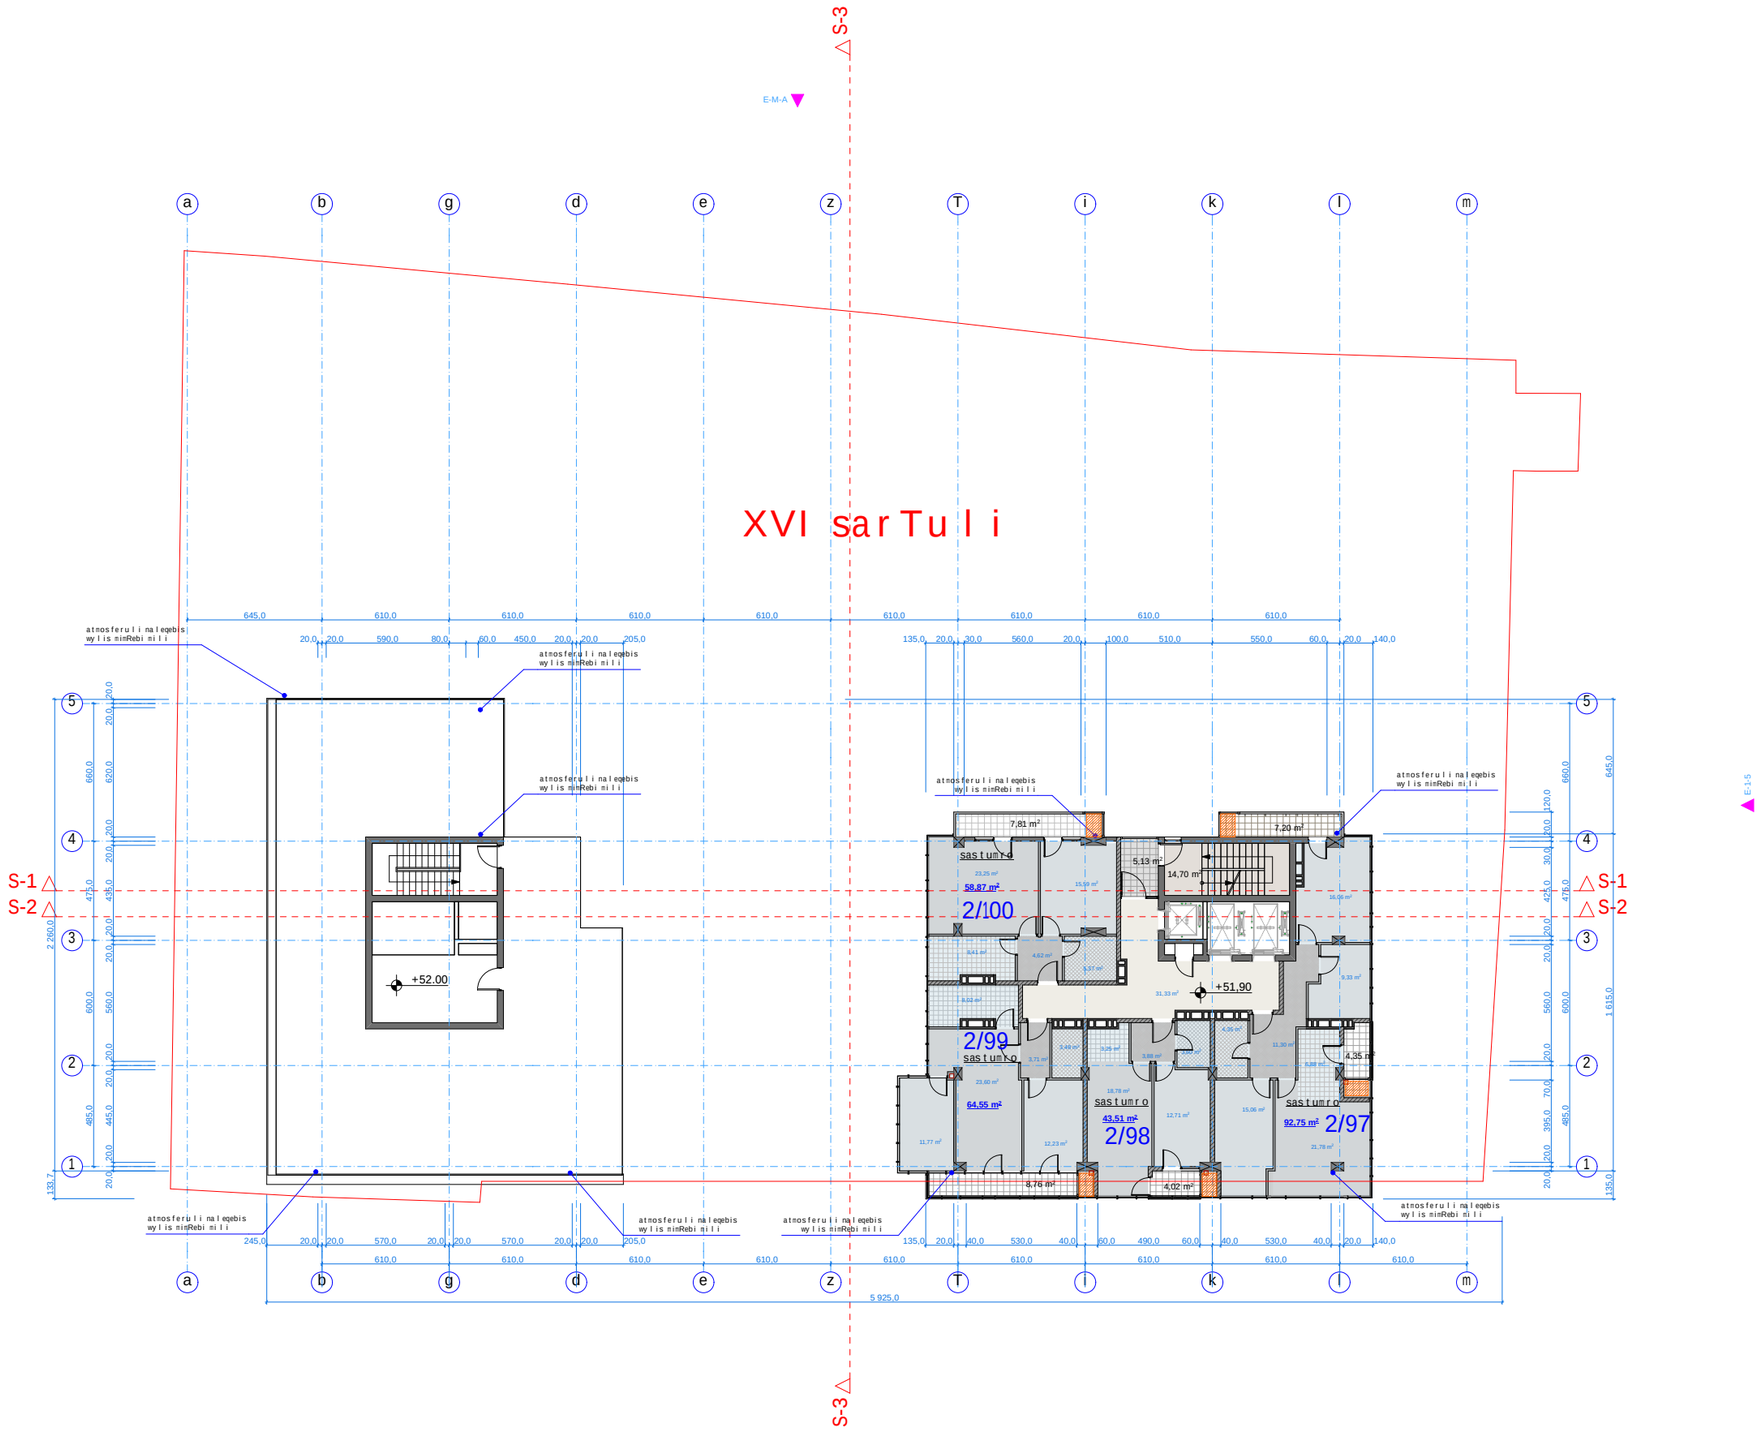

formati: A0	dakveTa: #	Tbilisi 2017 weli	

eqsplikacia

sastumro nomrebis raodenoba 4 nomeri

pirobiTi niSnebi

+51.90 arqiteqturuli niSnuli

1-1 Wrilis xazi

nakveTis sakadastro sazRvari

adgili kondencionerisa da gaTbobis qvabis dasamontaJeblad

SeniSvnebi

zomebi mocemulia milimetrebSi
simaRleebi mocemulia metrebSi

proeqtis saxelwodeba

mravalfunqciuri kompleqsi / Senoba

damkveTi

S.p.s.
„siTi real isTeiT"
iuridiuli misamarTi:
q.Tbilisi, vake-saburTalos r-ni,
gamsaxurdias gamziri, #30
saidentifikacio kodi
406067410

Semsrulebeli

S.p.s.
„siTi real isTeiT"
iuridiuli misamarTi:
q.Tbilisi, vake-saburTalos r-ni,
gamsaxurdias gamziri, #30
saidentifikacio kodi
406067410

Tanamdeboba	gvari	xelmowera	TariRi
direqtori	l. fruiZe		
mTavari arqiteqtori	z.kvirkvelia		
Seamowma			
masStabi	1 : 100	XVI sarTulis gegma +51.90 niSnulze	
TariRi			
stadia		sul furclebi	furceli
arqiteqturuli proeqti			

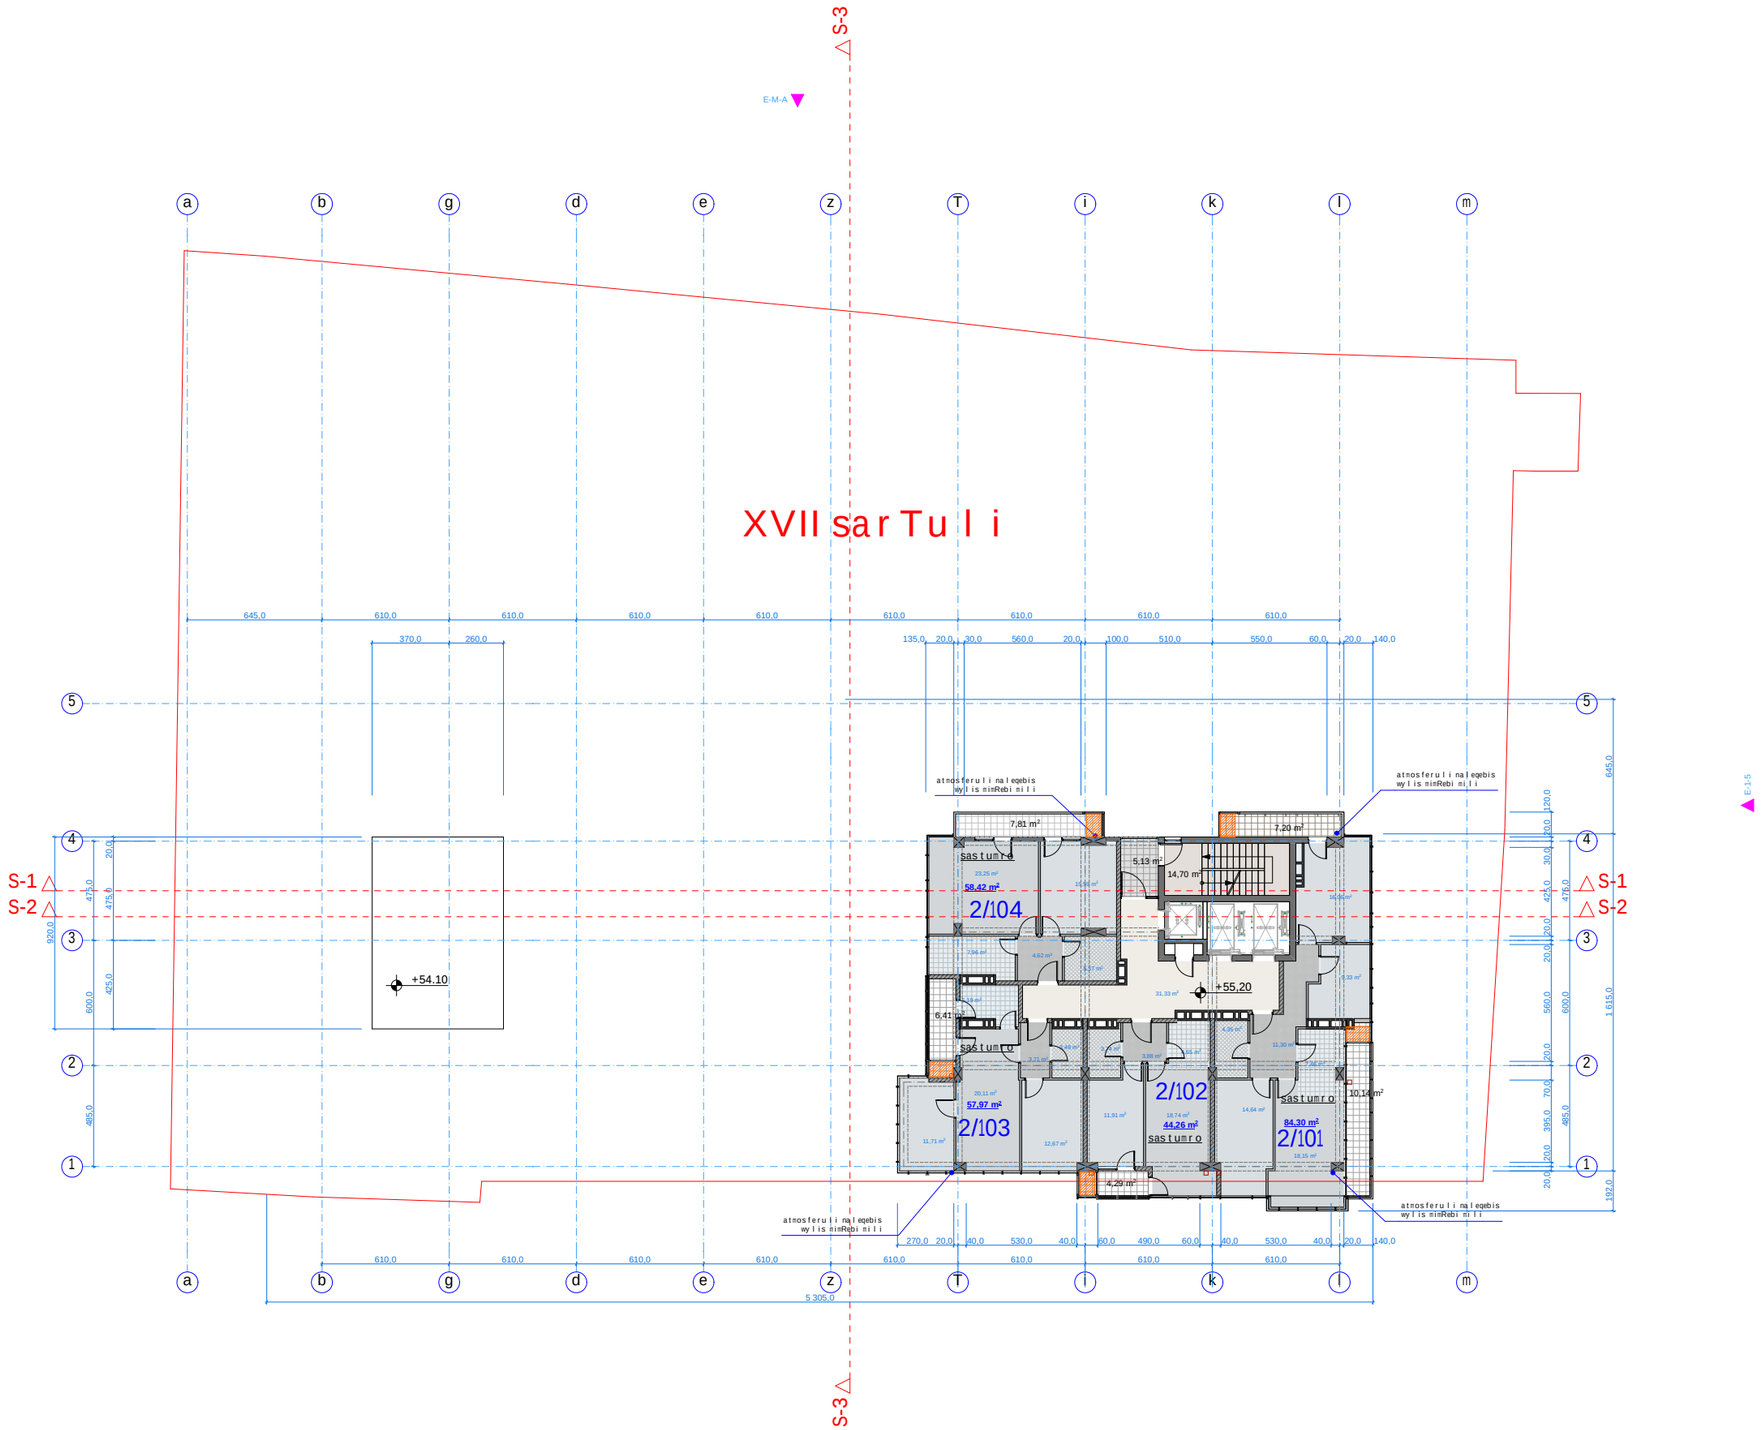

formati: A0 | dakveTa: # | Tbilisi 2017 weli

eqsplikacia

sastumro nomrebis raodenoba 4 nomeri

pirobiTi niSnebi

+55.20 arqiteqturuli niSnuli

1-1 Wrilis xazi

nakveTis sakadastro sazRvari

adgili kondencionerisa da gaTbobis qvabis dasamontaJeblad

SeniSvnebi

zomebi mocemulia milimetrebSi
simaRleebi mocemulia metrebSi

proeqtis saxelwodeba

mravalfunqciuri kompleqsi / Senoba

damkveTi

S.p.s. „siTi real isTeiT" iuridiuli misamarTi: q.Tbilisi, vake-saburTalos r-ni, gamsaxurdias gamziri, #30 saidentifikacio kodi 406067410

Semsrulebeli

S.p.s. „siTi real isTeiT" iuridiuli misamarTi: q.Tbilisi, vake-saburTalos r-ni, gamsaxurdias gamziri, #30 saidentifikacio kodi 406067410

Tanamdeboba	gvari	xelmowera	TariRi
direqtori	I. fruiZe		
mTavari arqiteqtori	z.kvirkvelia		
Seamowma			
masStabi	1 : 100	XVII sarTulis gegma +55.20 niSnulze	
TariRi			
stadia		sul furclebi	furceli
arqiteqturuli proeqti			

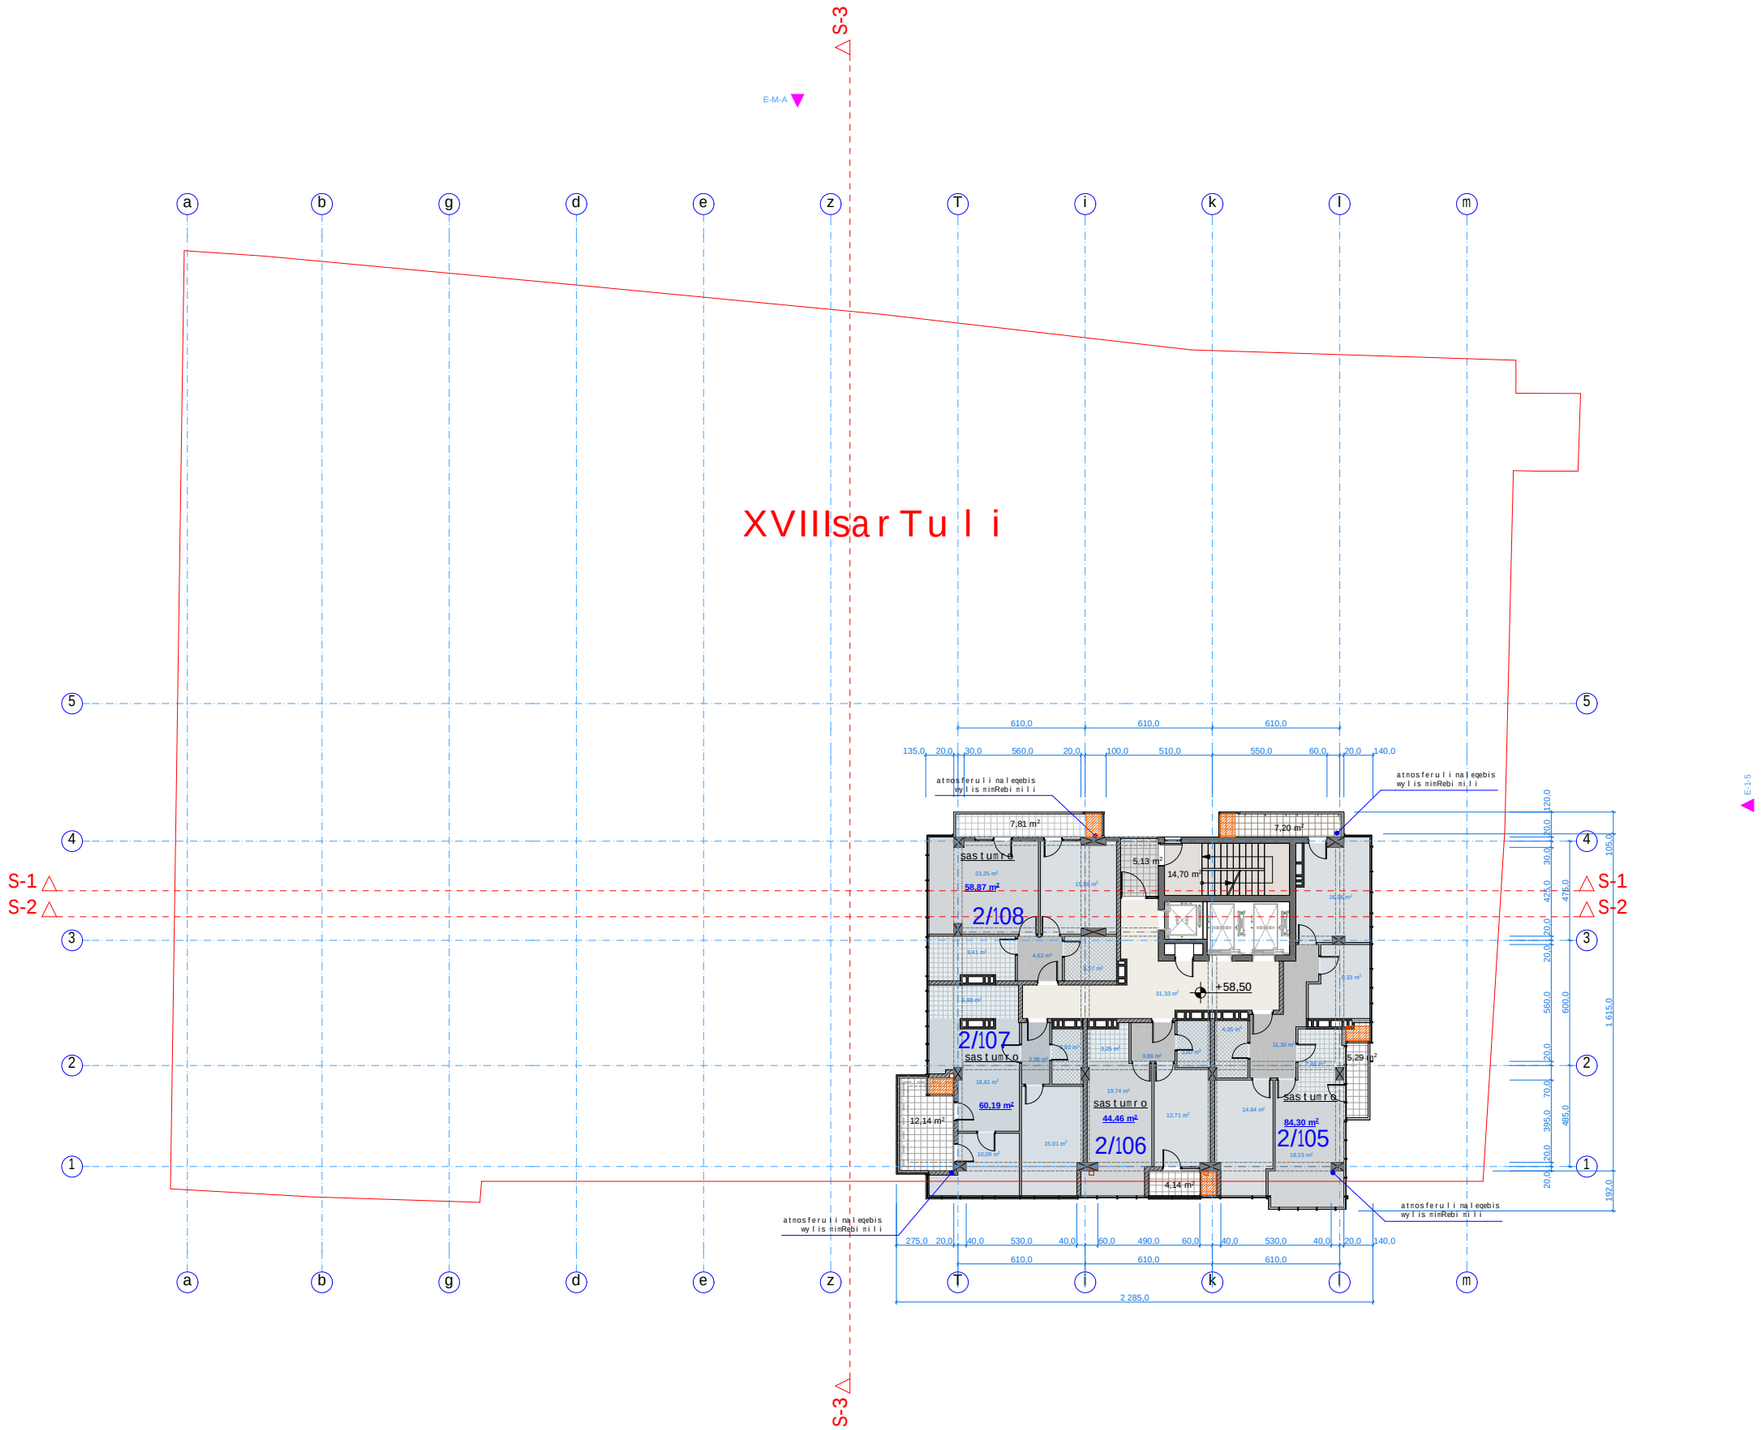

formati: A0	dakveTa: #		Tbilisi 2017 weli

eqsplikacia

sastumro nomrebis raodenoba 4 nomeri

pirobiTi niSnebi

+58.50 arqiteqturuli niSnuli

1-1 Wrilis xazi

nakveTis sakadastro sazRvari

adgili kondencionerisa da gaTbobis qvabis dasamontaJeblad

SeniSvnebi

zomebi mocemulia milimetrebSi
simaRleebi mocemulia metrebSi

proeqtis saxelwodeba

mravalfunqciuri kompleqsi / Senoba

damkveTi

S.p.s.
„siTi real isTeiT"
iuridiuli misamarTi:
q.Tbilisi, vake-saburTalos r-ni,
gamsaxurdias gamziri, #30
saidentifikacio kodi
406067410

Semsrulebeli

S.p.s.
„siTi real isTeiT"
iuridiuli misamarTi:
q.Tbilisi, vake-saburTalos r-ni,
gamsaxurdias gamziri, #30
saidentifikacio kodi
406067410

Tanamdeboba	gvari	xelmowera	TariRi
direqtori	l. fruiZe		
mTavari arqiteqtori	z.kvirkvelia		
Seamowma			
masStabi	1 : 100	XVIII sarTulis gegma +58.50 niSnulze	
TariRi			
stadia		sul furclebi	furceli
arqiteqturuli proeqti			

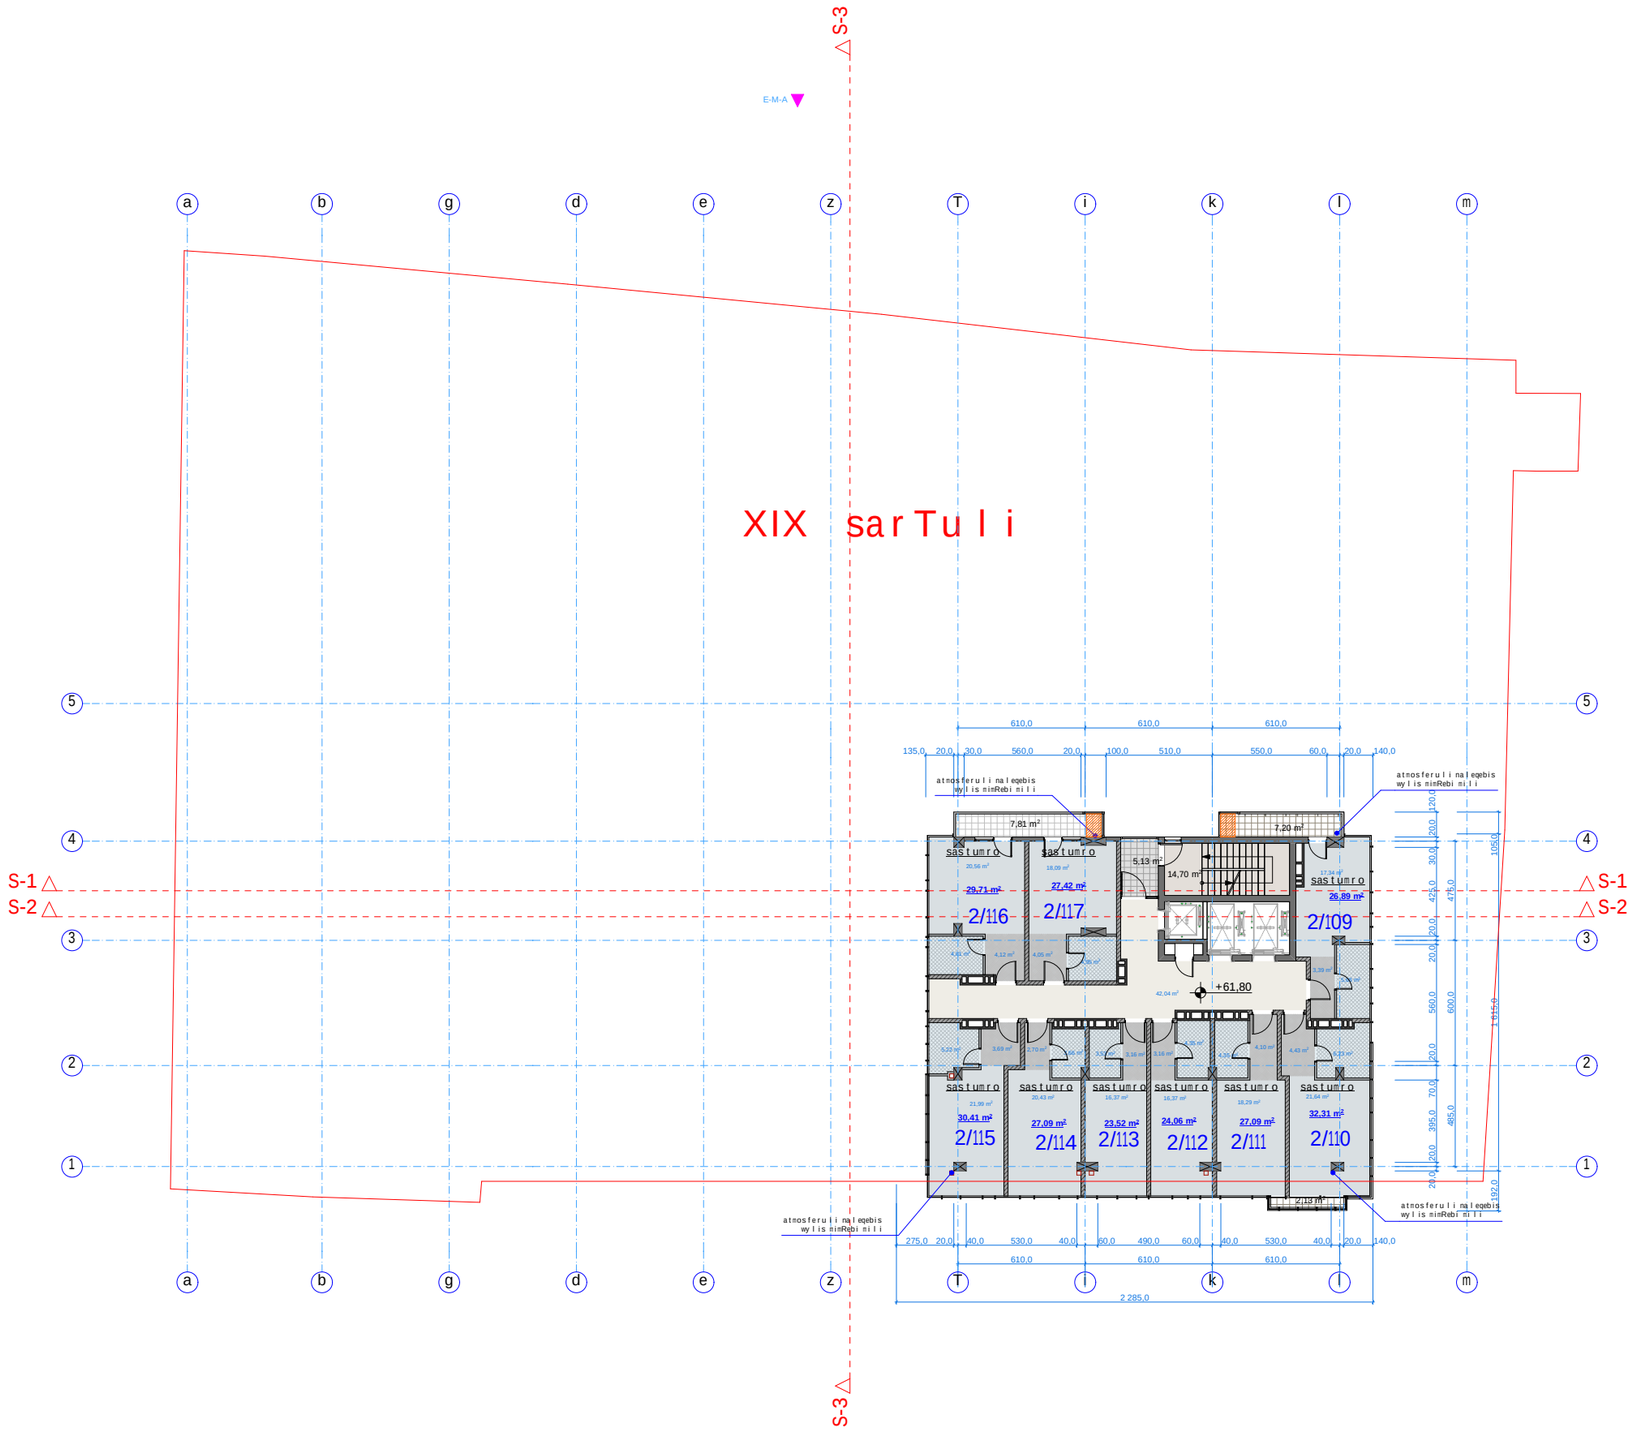

formati: A0	dakveTa: #	Tbilisi 2017 weli	

eqsplikacia

sastumro nomrebis raodenoba 9 nomeri

pirobiTi niSnebi

+61.80 arqiteqturuli niSnuli

1-1 Wrilis xazi

nakveTis sakadastro sazRvari

adgili kondencionerisa da gaTbobis qvabis dasamontaJeblad

SeniSvnebi

zomebi mocemulia milimetrebSi
simaRleebi mocemulia metrebSi

proeqtis saxelwodeba

mravalfunqciuri kompleqsi / Senoba

damkveTi

S.p.s.
„siTi real isTeiT"
iuridiuli misamarTi:
q.Tbilisi, vake-saburTalos r-ni,
gamsaxurdias gamziri, #30
saidentifikacio kodi
406067410

Semsrulebeli

S.p.s.
„siTi real isTeiT"
iuridiuli misamarTi:
q.Tbilisi, vake-saburTalos r-ni,
gamsaxurdias gamziri, #30
saidentifikacio kodi
406067410

Tanamdeboba	gvari	xelmowera	TariRi
direqtori	l. fruiZe		
mTavari arqiteqtori	z.kvirkvelia		
Seamowma			
masStabi	1 : 100	XIX sarTulis gegma +61.80 niSnulze	
TariRi			
stadia		sul furclebi	furceli
arqiteqturuli proeqti			

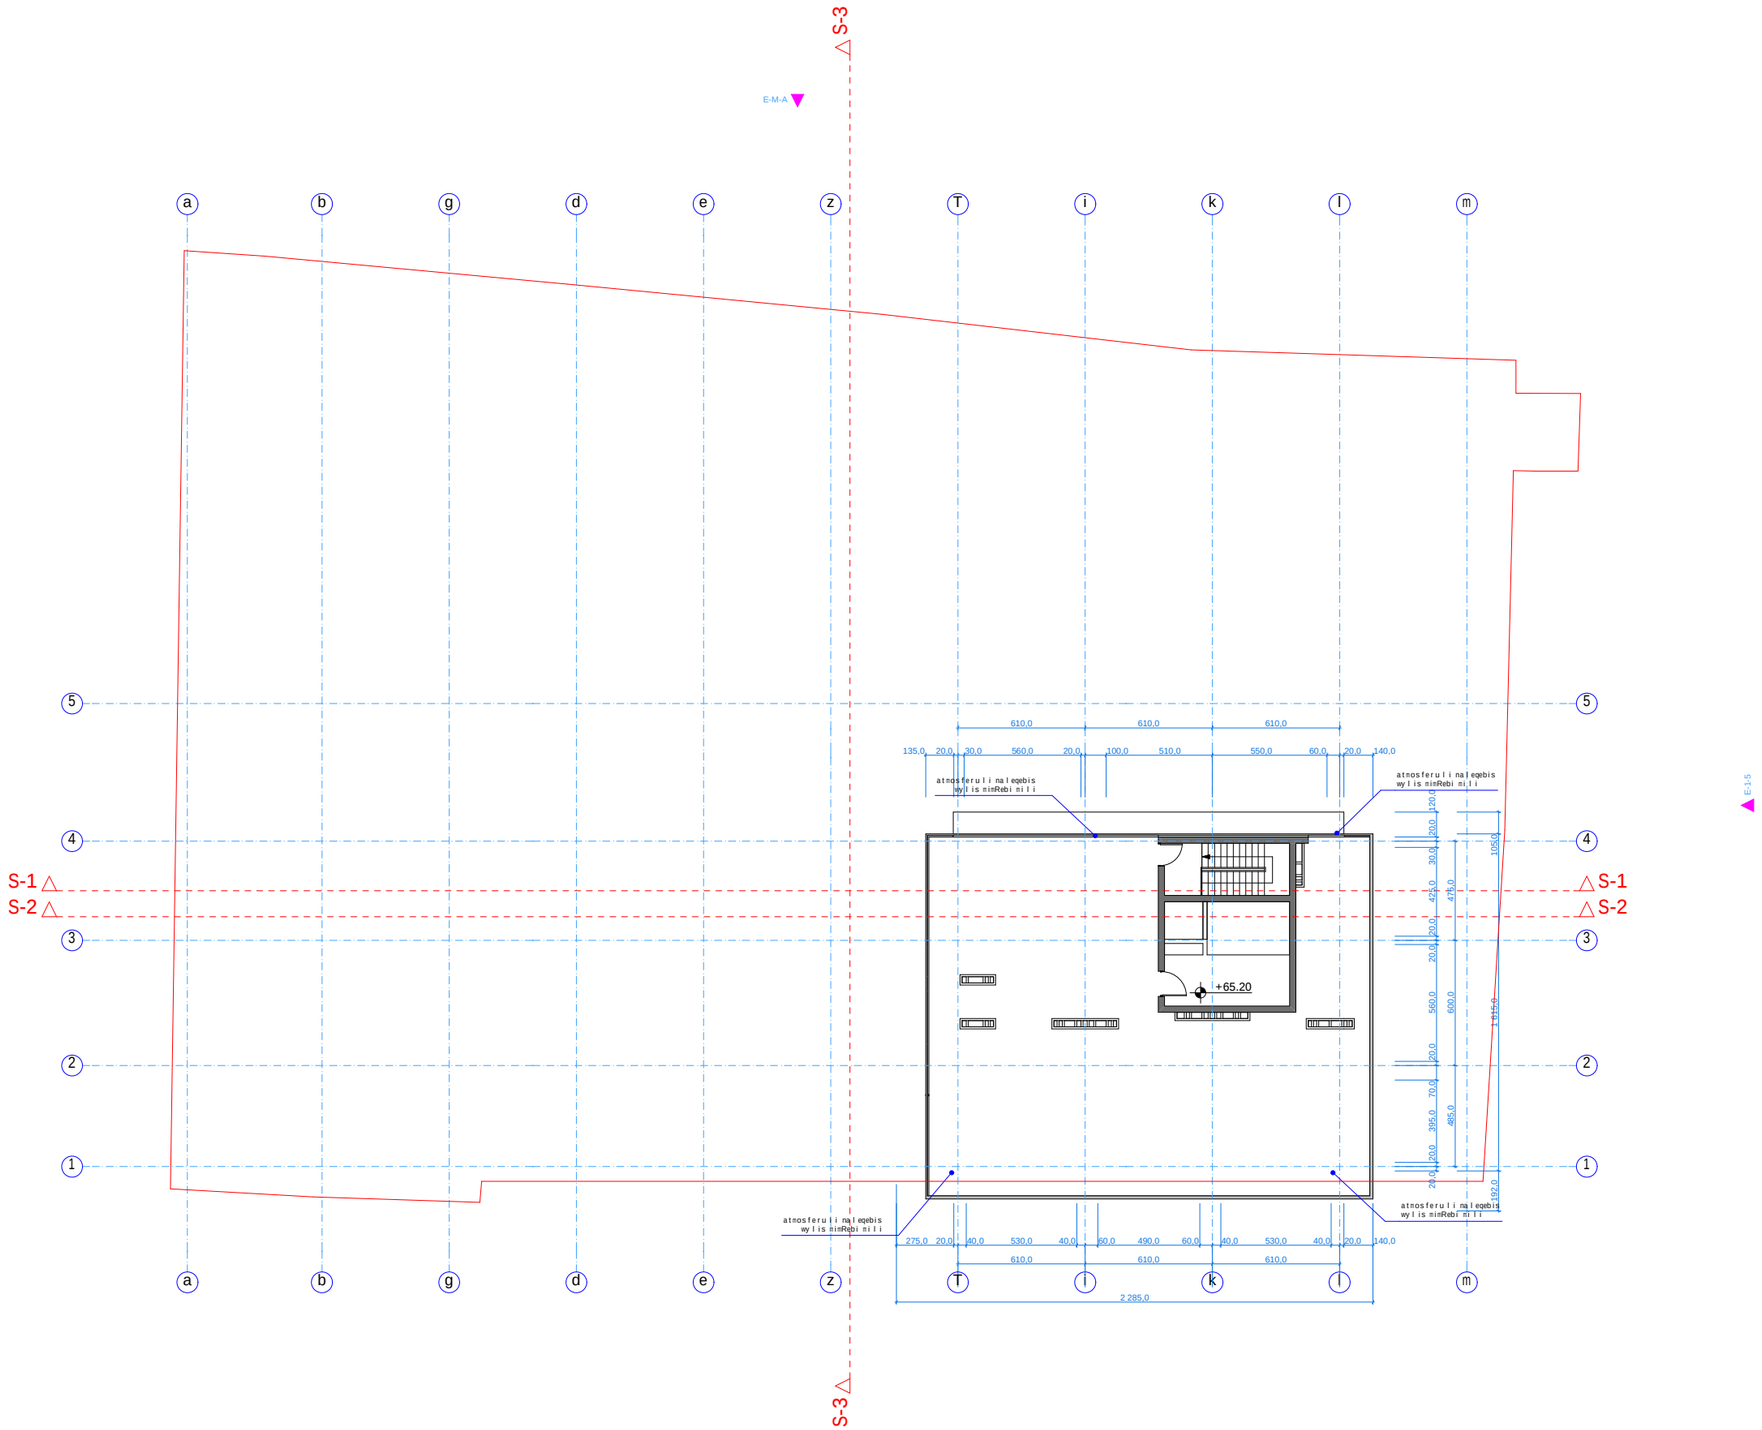

formati: 0 | dakveTa: # | Tbilisi 2017 weli

eqsplikacia

pirobiTi niSnebi

+65.10 arqiteqturuli niSnuli

1-1 Wrilis xazi

nakveTis sakadastro sazRvari

adgili kondencionerisa da gaTbobi qvabis dasamontaJeblad

SeniSvnebi

zomebi mocemulia milimetrebSi
simaRleebi mocemulia metrebSi

proeqtis saxelwodeba

mravalfunqciuri kompleqsi / Senoba

damkveTi

S.p.s.
„siTi real isTeiT"
iuridiuli misamarTi:
q.Tbilisi, vake-saburTalos r-ni,
gamsaxurdias gamziri, #30
saidentifikacio kodi
406067410

Semsrulebeli

S.p.s.
„siTi real isTeiT"
iuridiuli misamarTi:
q.Tbilisi, vake-saburTalos r-ni,
gamsaxurdias gamziri, #30
saidentifikacio kodi
406067410

Tanamdeboba	gvari	xelmowera	TariRi
direqtori	l. fruiZe		
mTavari arqiteqtori	z.kvirkvelia		
Seamowma			
masStabi	1 : 100	gadaxurvis gegma +65.20 niSnulze	
TariRi			
stadia		sul furclebi	furceli
arqiteqturuli proeqti			

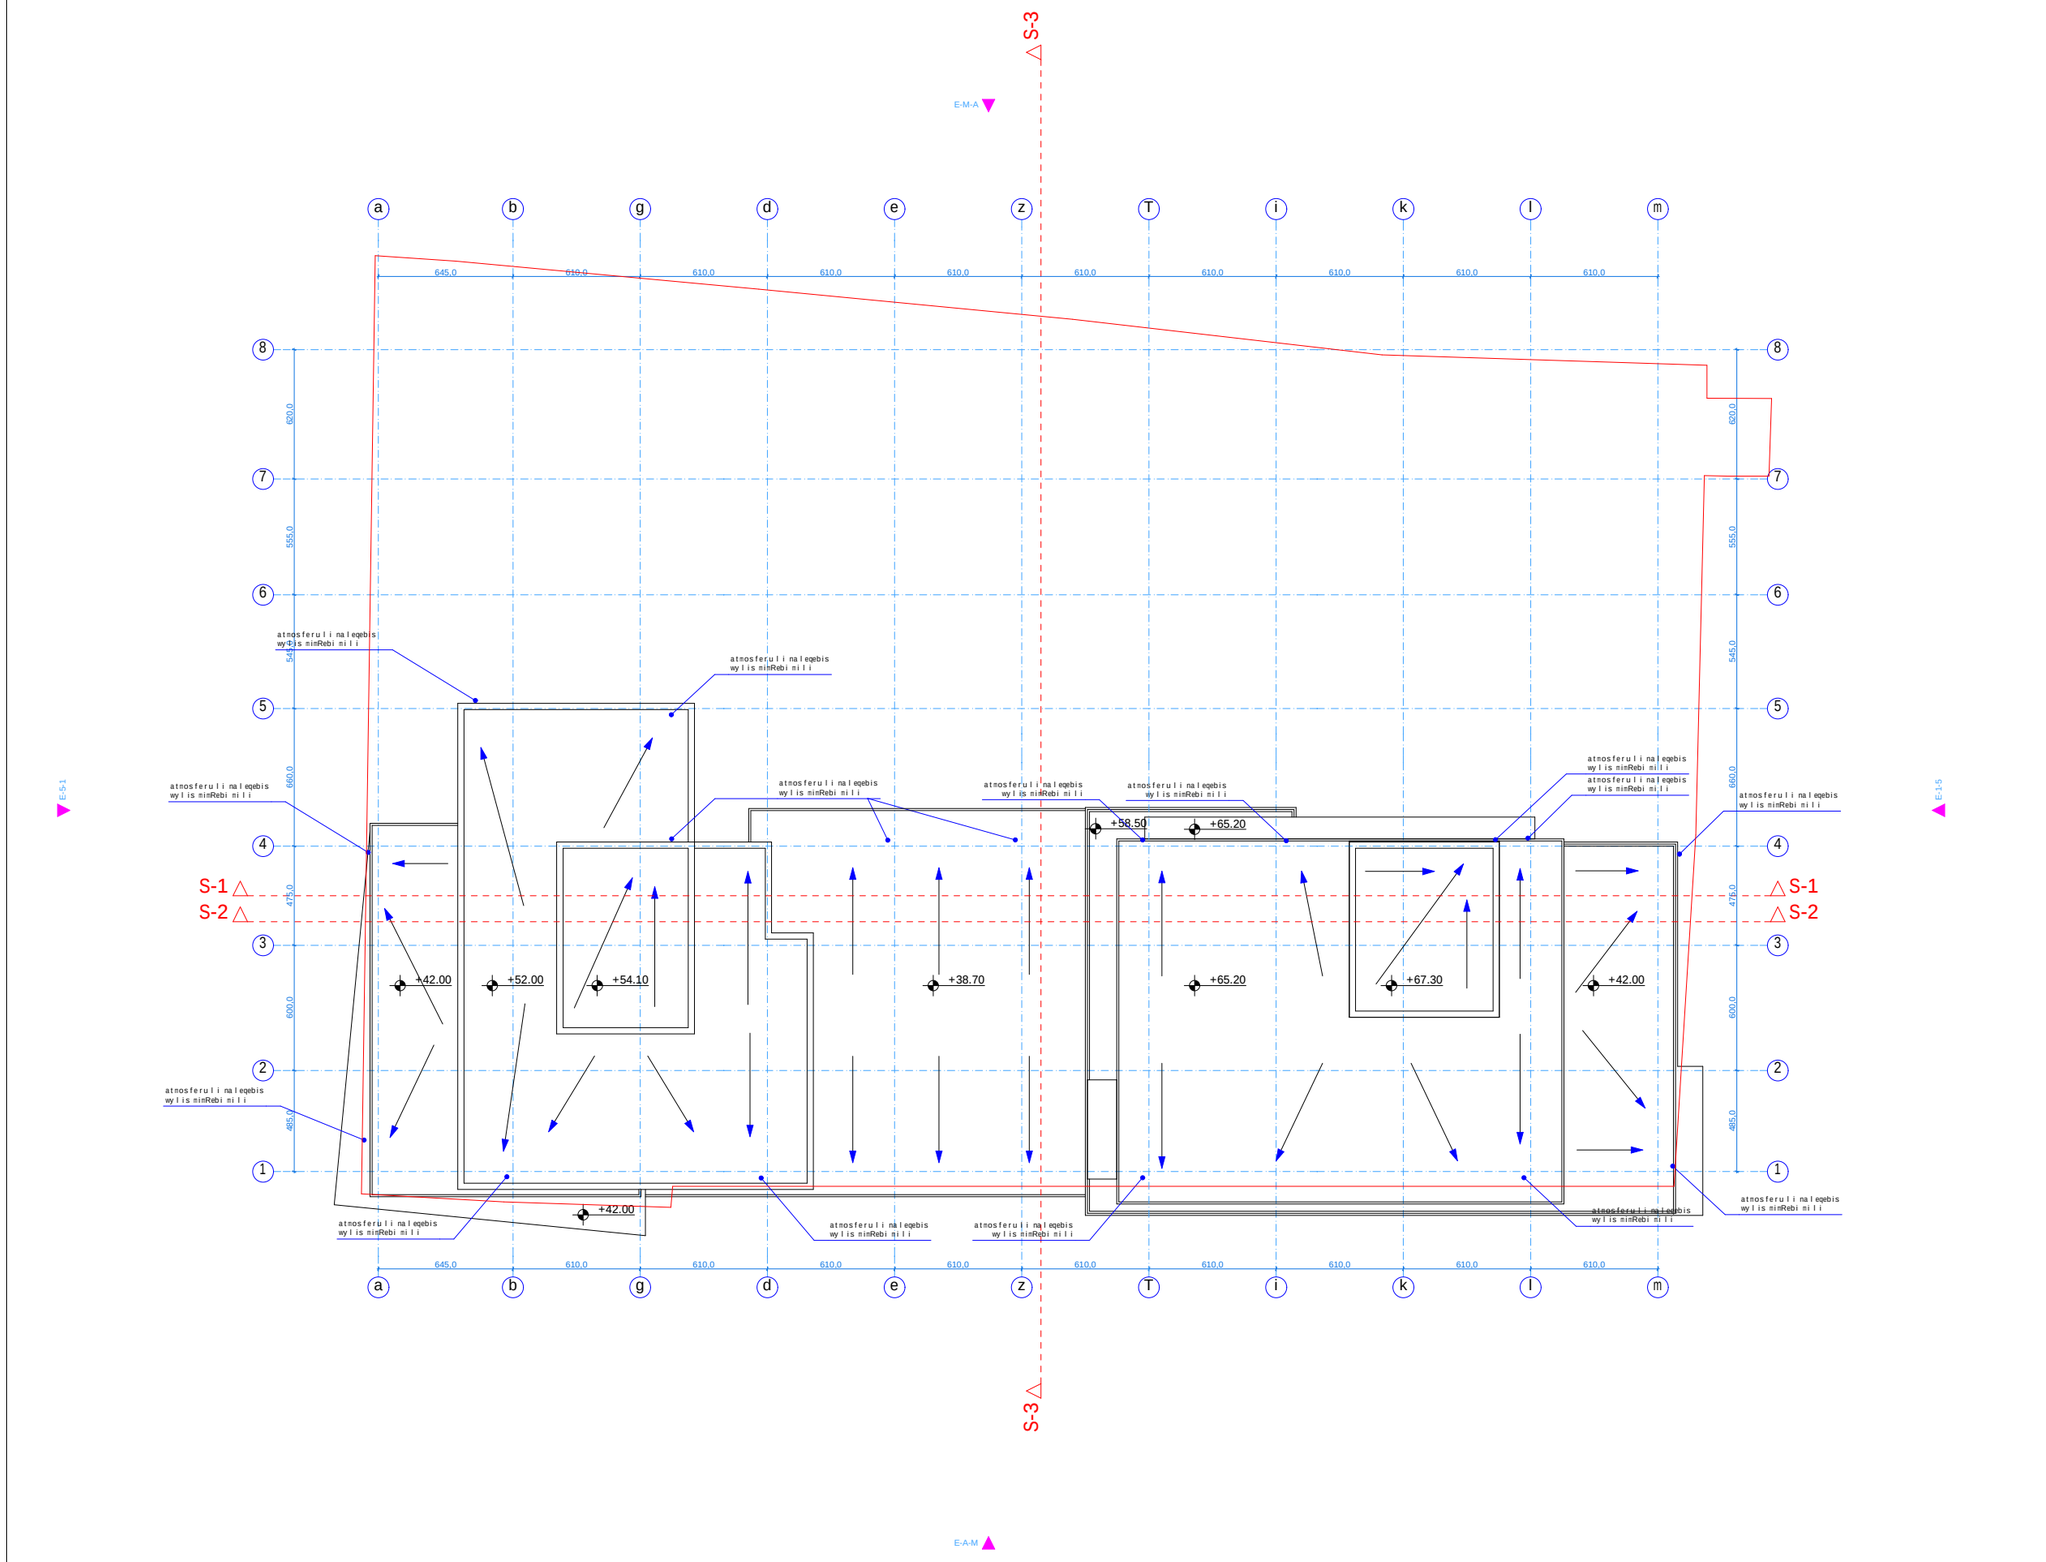

formati:	0
dakveTa: #	
Tbilisi 2017 weli	

eqsplikacia

1		
2		
3		
4		
5		
6		
7		
8		
9		

pirobiTi niSnebi

+68.40 arqiteqturuli niSnuli

1-1 Wrilis xazi

nakveTis sakadastro sazRvari

adgili kondencionerisa da gaTbobi qvabis dasamontaJeblad

SeniSvnebi

zomebi mocemulia milimetrebSi
simaRleebi mocemulia metrebSi

proeqtis saxelwodeba

mravalfunqciuri kompleqsi / Senoba

damkveTi

S.p.s.
„siTi real isTeiT"
iuridiuli misamarTi:
q.Tbilisi, vake-saburTalos r-ni,
gamsaxurdias gamziri, #30
saidentifikacio kodi
406067410

Semsrulebeli

S.p.s.
„siTi real isTeiT"
iuridiuli misamarTi:
q.Tbilisi, vake-saburTalos r-ni,
gamsaxurdias gamziri, #30
saidentifikacio kodi
406067410

Tanamdeboba	gvari	xelmowera	TariRi
direqtori	l. fruiZe		
mTavari arqiteqtori	z.kvirkveliа		
Seamowma			
masStabi	1 : 100	gadaxurvis gegma	
TariRi			
stadia		sul furclebi	furceli
arqiteqturuli proeqti			